





ANEXO B - "UBICACION DE PUNTOS DE RED DE USUARIOS"

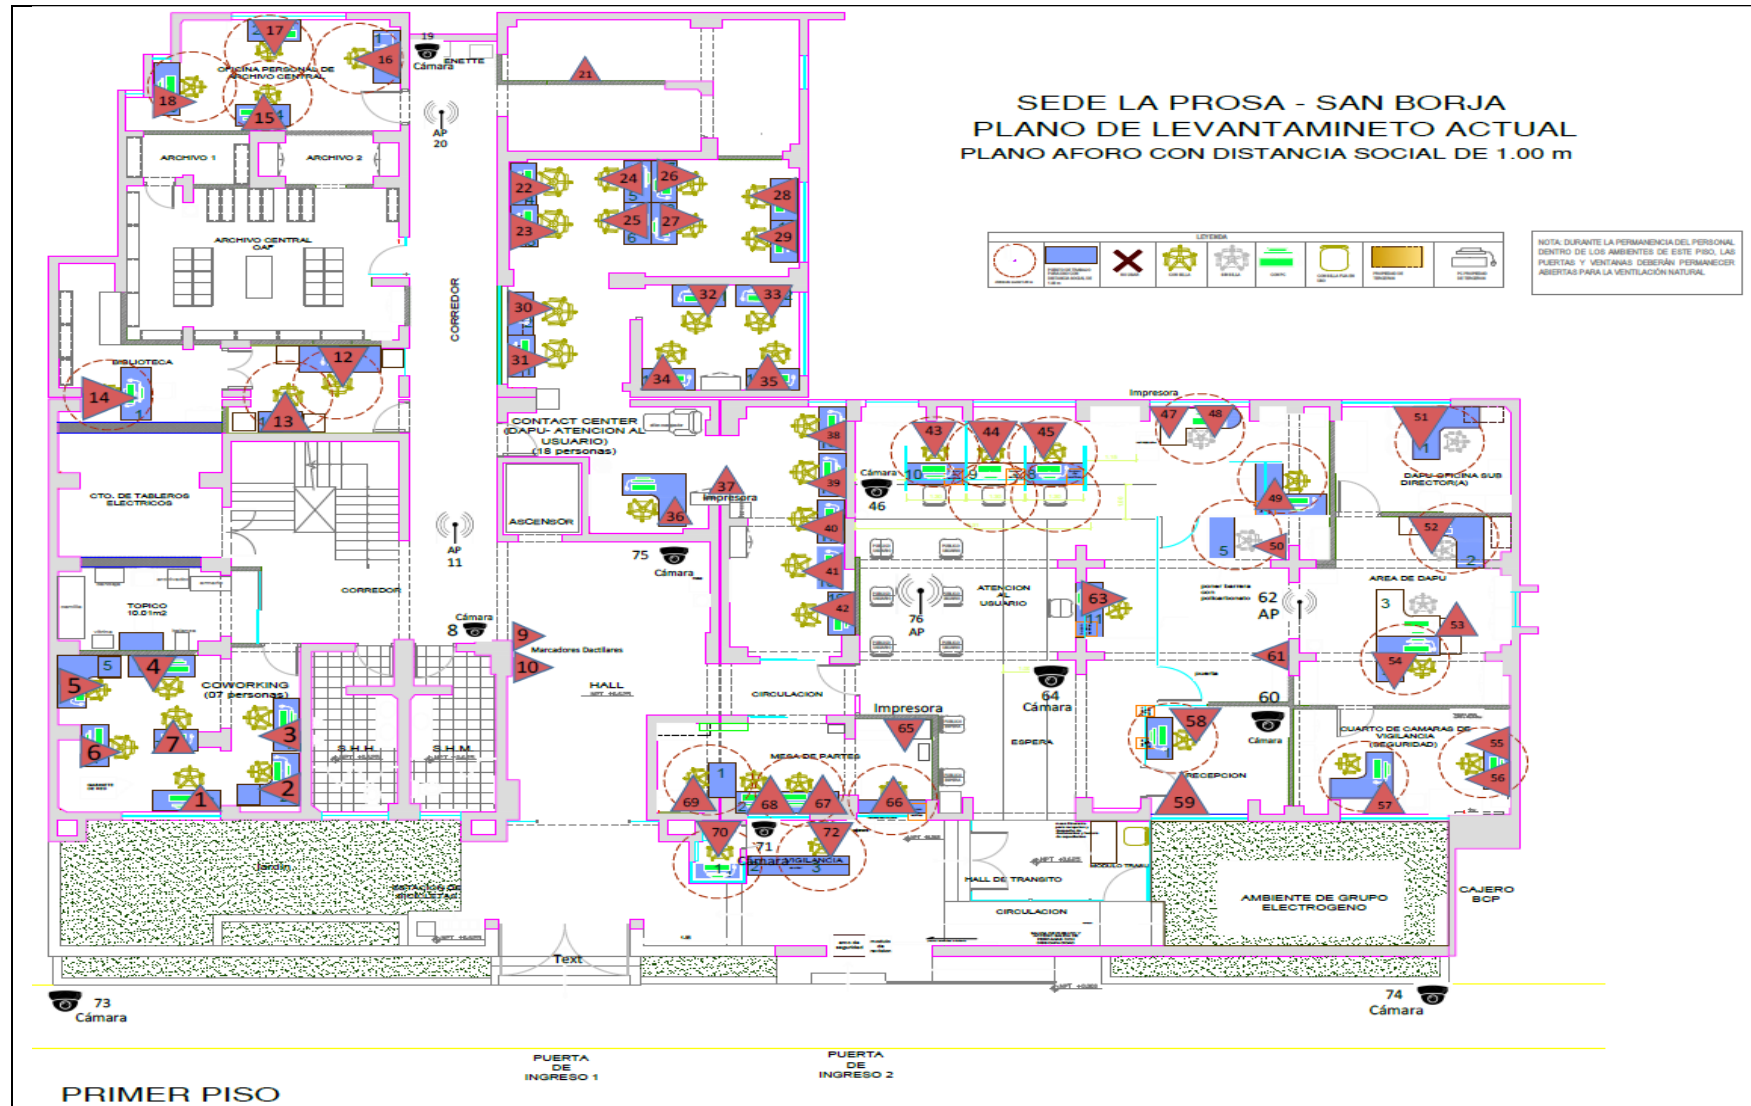

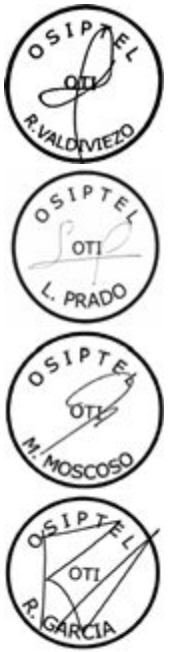

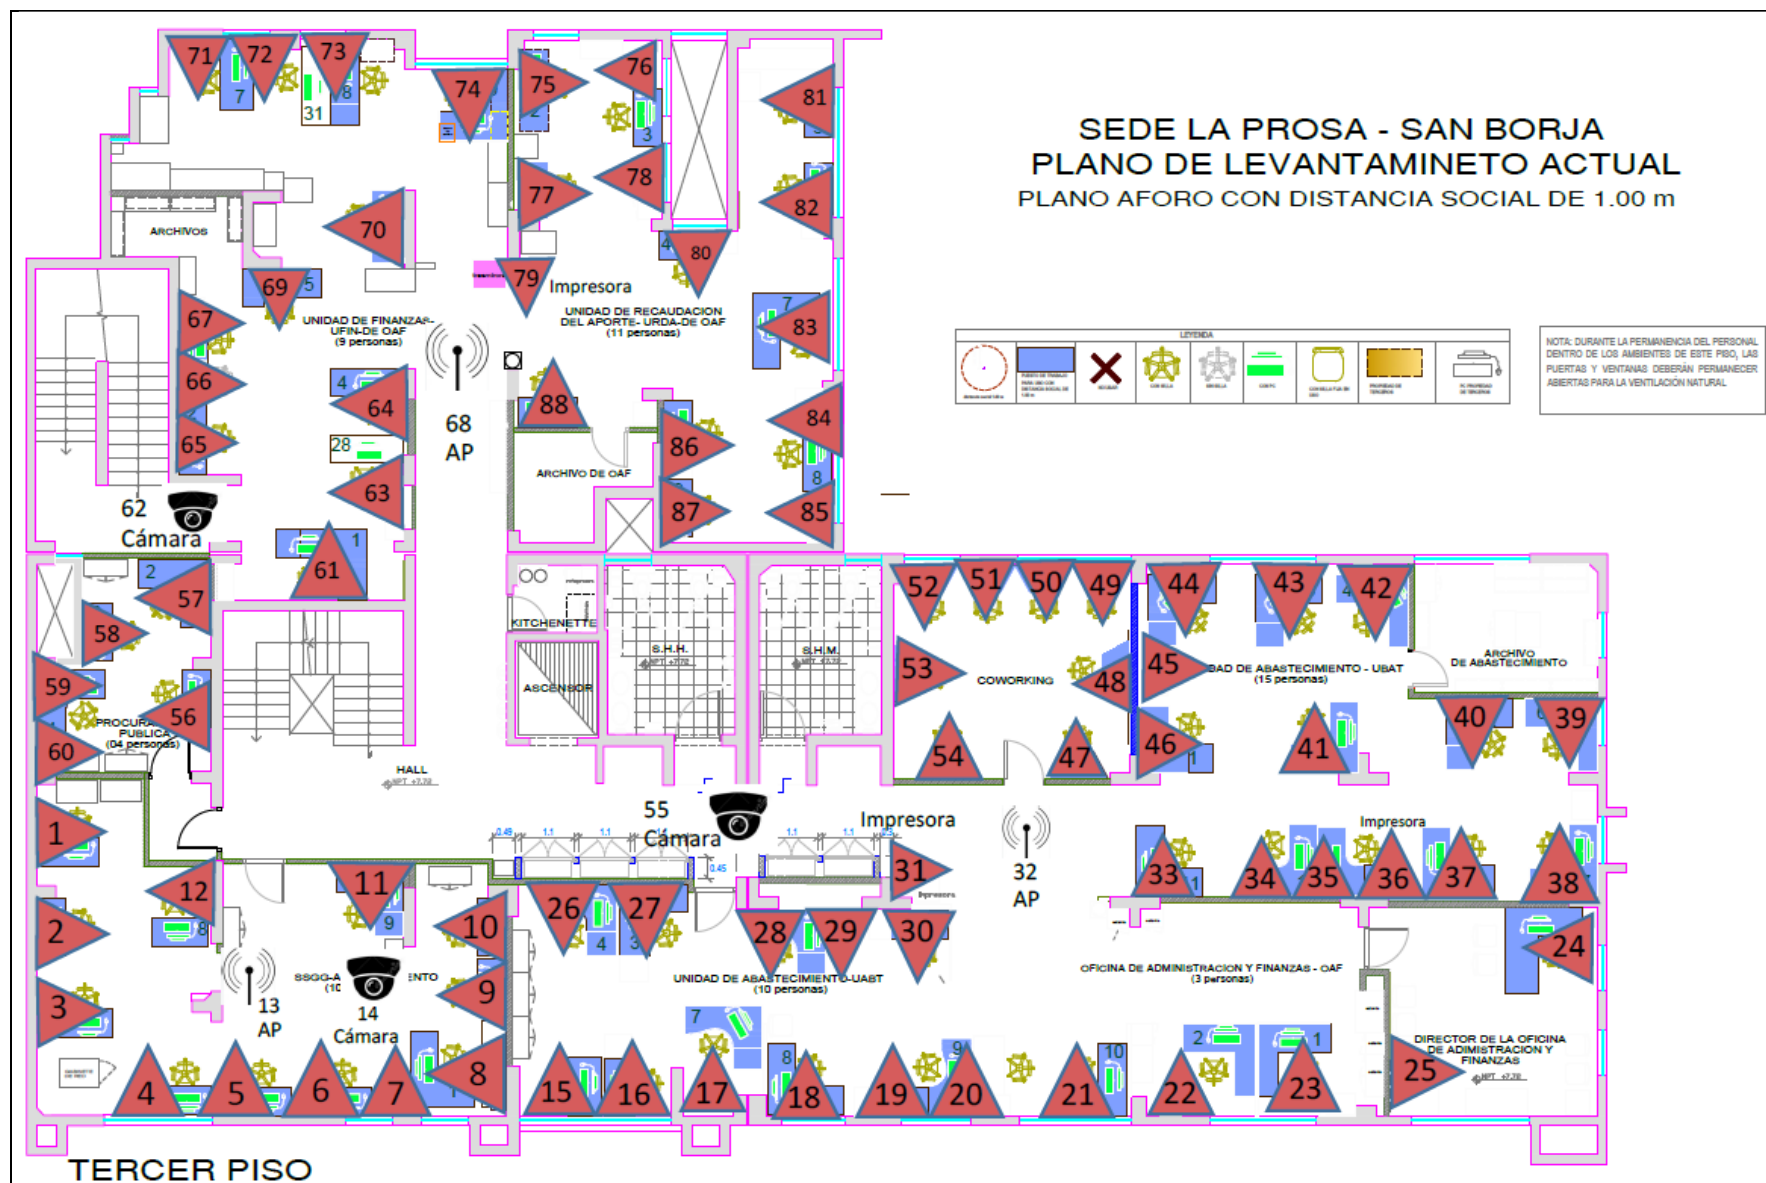

SEDE LA PROSA - SAN BORJA
PLANO DE LEVANTAMINETO ACTUAL
PLANO AFORO CON DISTANCIA SOCIAL DE 1.00 m

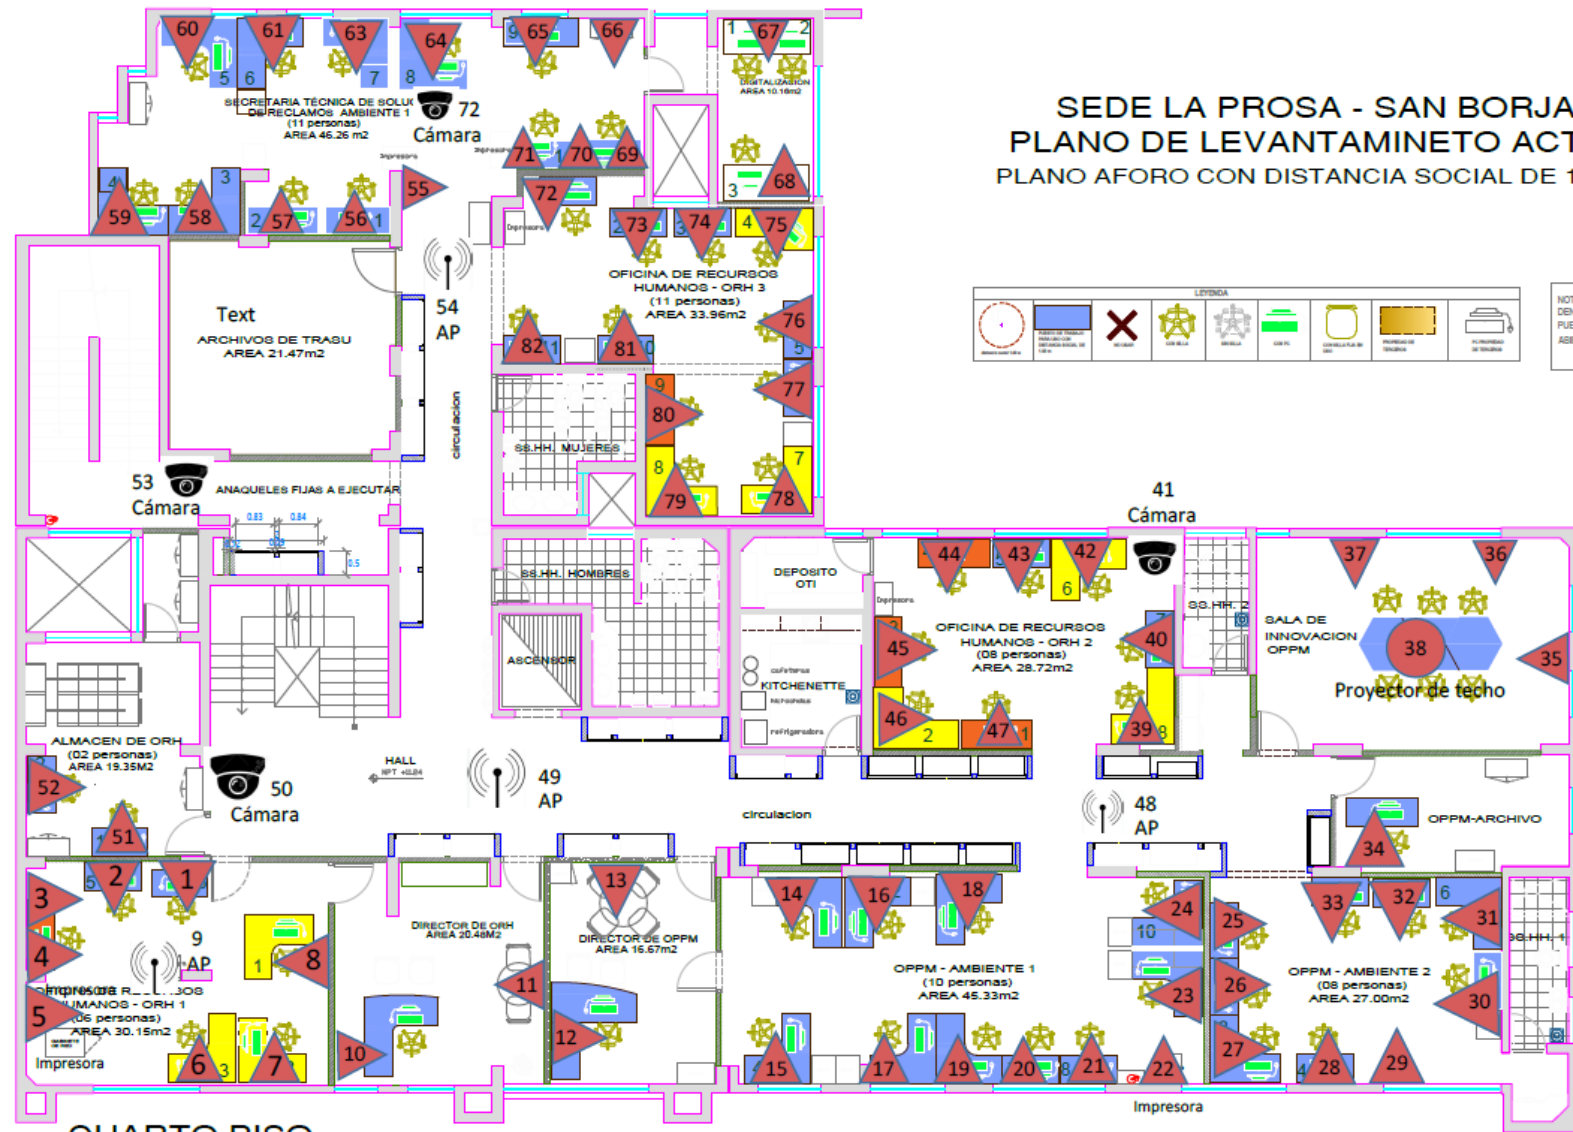


CUARTO PISO

SEDE LA PROSA - SAN BORJA
PLANO DE LEVANTAMINETO ACTUAL
PLANO AFORO CON DISTANCIA SOCIAL DE 1.00 m





NOTA: DURANTE LA PERMANENCIA DEL PERSONAL DENTRO DE LOS AMBIENTES DE ESTE PISO, LAS PUERTAS Y VENTANAS DEBERÁN PERMANECER ABIERTAS PARA LA VENTILACIÓN NATURAL

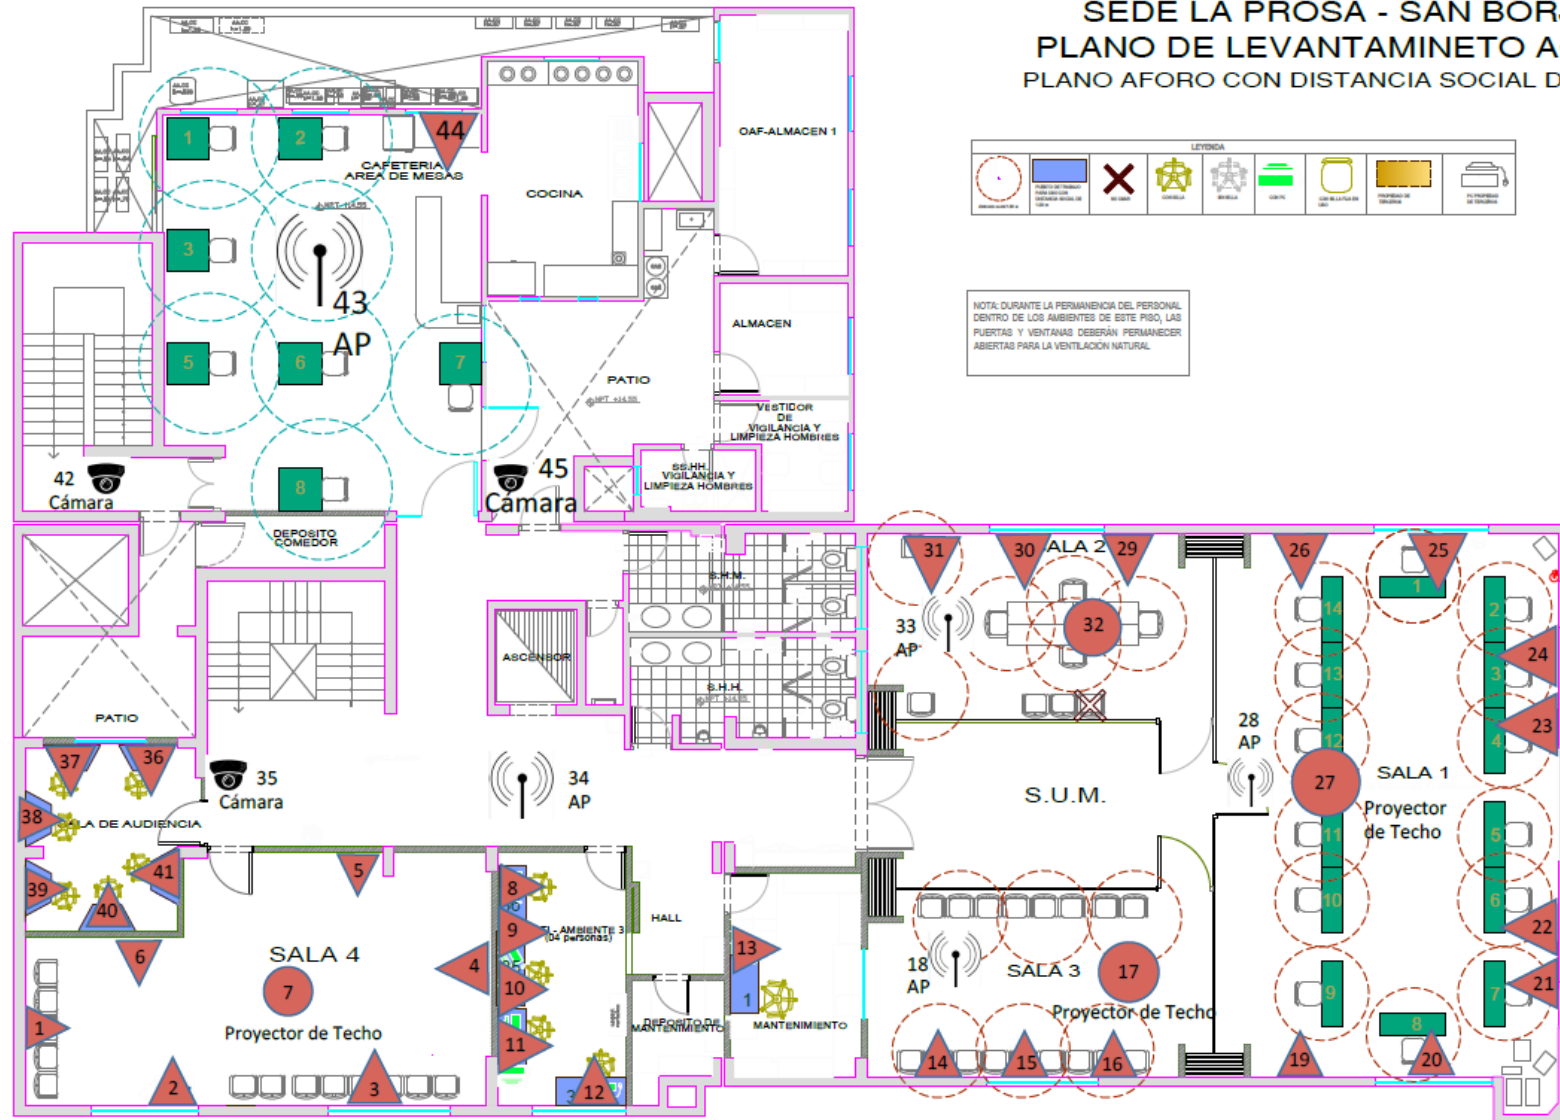

QUINTO PISO

ANEXO C - "DIAGRAMA DE RED PROPUESTO"

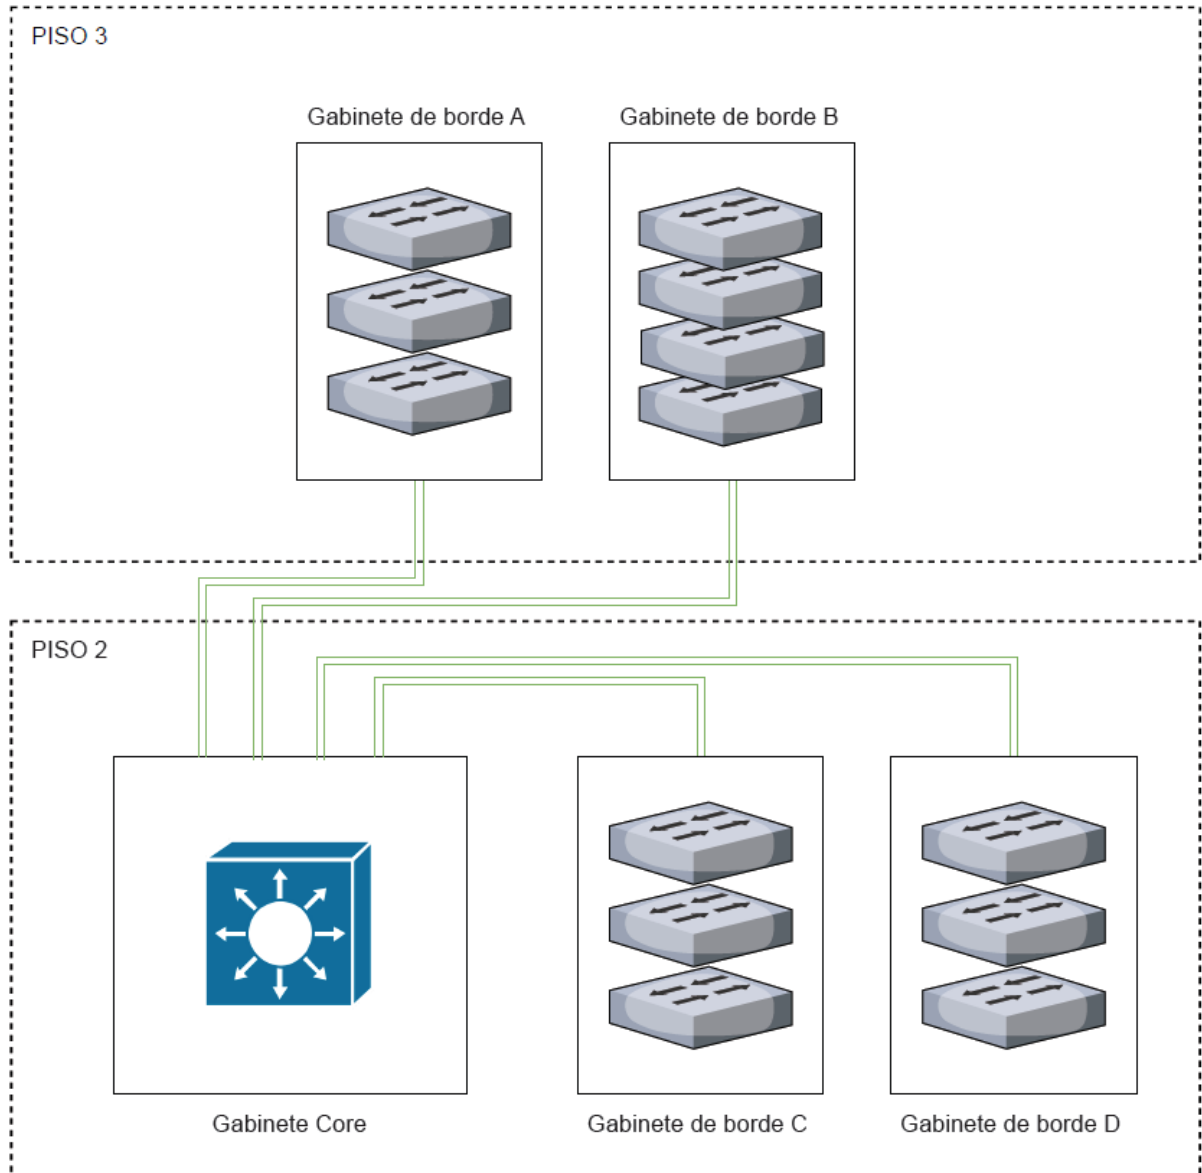

 Enlace de 4 conexiones de fibra óptica

