


CUADRO DE VANOS DE VENTANAS GENERAL

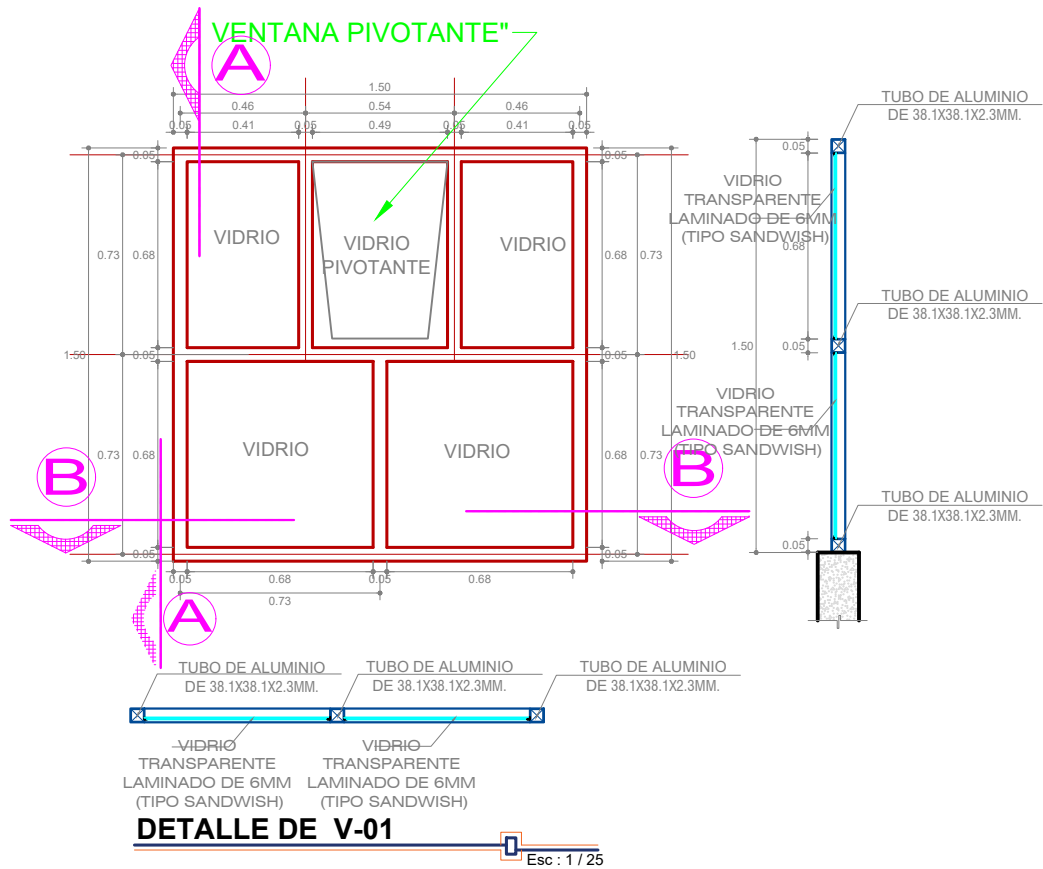

CUADRO DE VANOS DE VENTANAS GENERAL


Vano	Ancho	Alto	Alfeizar	Cantidad	Material	Tipo
V01	1.50	1.50	1.59	23.00	Ventanas con Cristales Laminados de 6mm con Estructuras Metalicas	Fija
V02	3.05	1.50	1.59	37.00	Ventanas con Cristales Laminados de 6mm con Estructuras Metalicas	Fija
V03	1.92	1.50	1.59	3.00	Ventanas con Cristales Laminados de 6mm con Estructuras Metalicas	Fija
V04	1.50	0.80	2.29	10.00	Ventanas con Sistema moduglas	Fija
V05	0.68	0.80	2.29	2.00	Ventanas con Sistema moduglas	Fija

CUADRO DE DIMENSIONES VENTANAS V02

Vano	Ancho	Alto	Alfeizar	Cantidad	Material	Tipo
V02A	3.05	1.50	1.59	1.00	Ventanas con Cristales Laminados de 6mm con Estructuras Metalicas	Fija
V02B	3.10	1.50	1.59	1.00	Ventanas con Cristales Laminados de 6mm con Estructuras Metalicas	Fija
V02C	3.15	1.50	1.59	17.00	Ventanas con Cristales Laminados de 6mm con Estructuras Metalicas	Fija
V02D	3.20	1.50	1.59	10.00	Ventanas con Cristales Laminados de 6mm con Estructuras Metalicas	Fija
V02E	3.25	1.50	1.59	7.00	Ventanas con Cristales Laminados de 6mm con Estructuras Metalicas	Fija
V02F	3.95	1.50	1.80	1.00	Ventanas con Cristales Laminados de 6mm con Estructuras Metalicas	Fija

El vidrio laminado a utilizar sera tipo sandwish .

CUADRO DE VANOS DE VENTANAS GENERAL

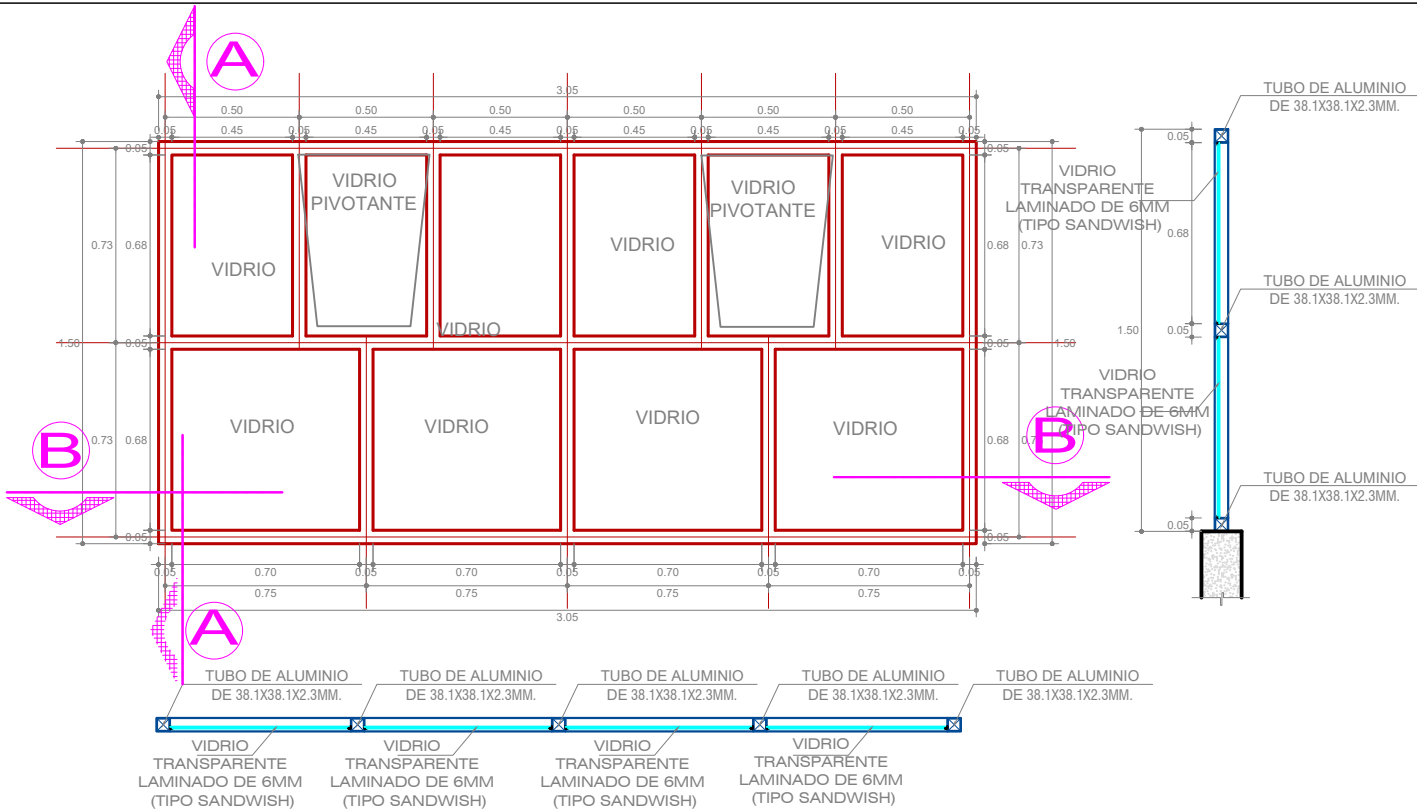

DETALLE DE V-02A

Esc : 1 / 25


CUADRO DE VANOS DE VENTANAS GENERAL

Vano	Ancho	Alto	Alfeizar	Cantidad	Material	Tipo
V01	1.50	1.50	1.59	23.00	Ventanas con Cristales Laminados de 6mm con Estructuras Metalicas	Fija
V02	3.05	1.50	1.59	37.00	Ventanas con Cristales Laminados de 6mm con Estructuras Metalicas	Fija
V03	1.92	1.50	1.59	3.00	Ventanas con Cristales Laminados de 6mm con Estructuras Metalicas	Fija
V04	1.50	0.80	2.29	10.00	Ventanas con Sistema moduglas	Fija
V05	0.68	0.80	2.29	2.00	Ventanas con Sistema moduglas	Fija

CUADRO DE DIMENSIONES VENTANAS V02

Vano	Ancho	Alto	Alfeizar	Cantidad	Material	Tipo
V02A	3.05	1.50	1.59	1.00	Ventanas con Cristales Laminados de 6mm con Estructuras Metalicas	Fija
V02B	3.10	1.50	1.59	1.00	Ventanas con Cristales Laminados de 6mm con Estructuras Metalicas	Fija
V02C	3.15	1.50	1.59	17.00	Ventanas con Cristales Laminados de 6mm con Estructuras Metalicas	Fija
V02D	3.20	1.50	1.59	10.00	Ventanas con Cristales Laminados de 6mm con Estructuras Metalicas	Fija
V02E	3.25	1.50	1.59	7.00	Ventanas con Cristales Laminados de 6mm con Estructuras Metalicas	Fija
V02F	3.95	1.50	1.80	1.00	Ventanas con Cristales Laminados de 6mm con Estructuras Metalicas	Fija

CUADRO DE VANOS DE VENTANAS GENERAL

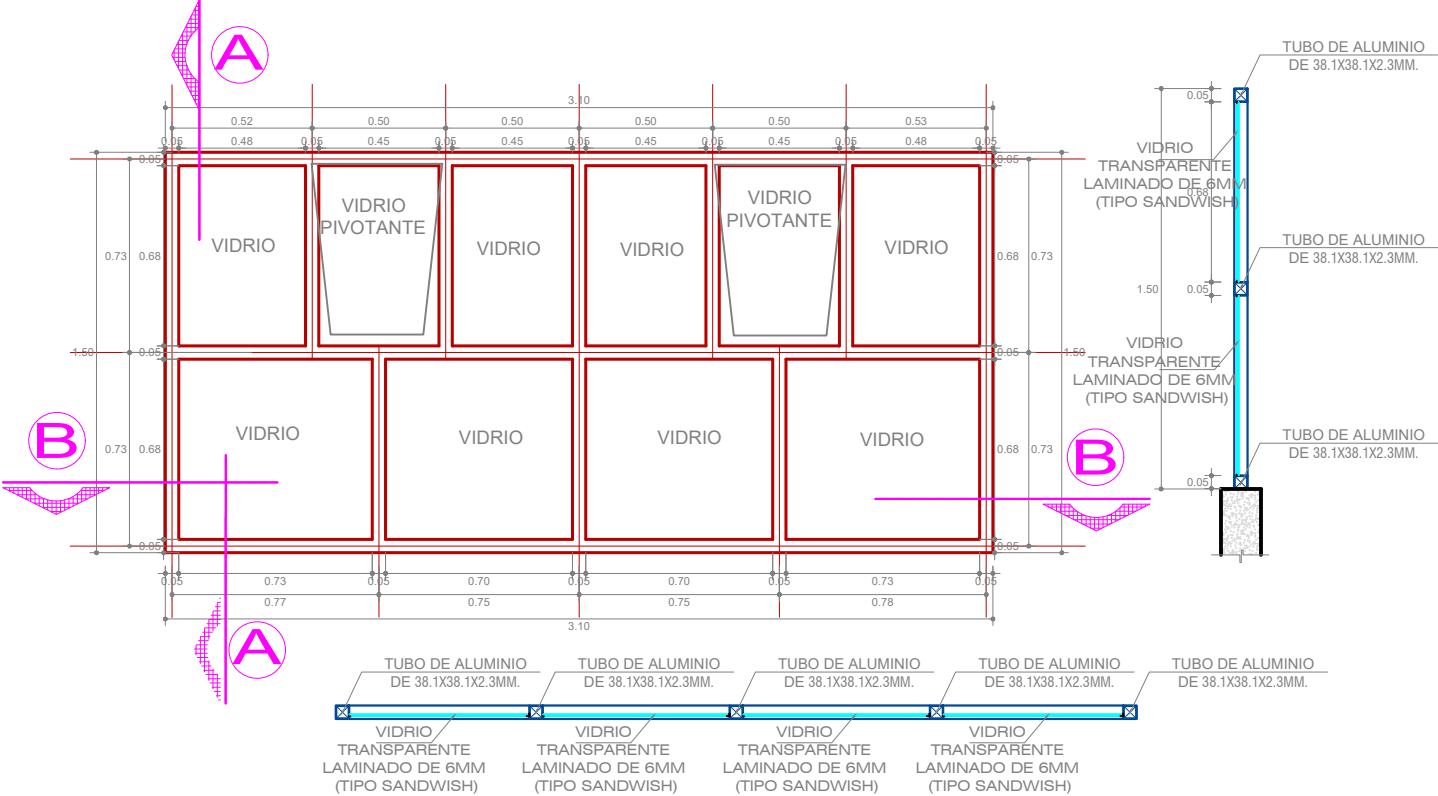

DETALLE DE V-02B

Esc : 1 / 25


CUADRO DE VANOS DE VENTANAS GENERAL

Vano	Ancho	Alto	Alfeizar	Cantidad	Material	Tipo
V01	1.50	1.50	1.59	23.00	Ventanas con Cristales Laminados de 6mm con Estructuras Metalicas	Fija
V02	3.05	1.50	1.59	37.00	Ventanas con Cristales Laminados de 6mm con Estructuras Metalicas	Fija
V03	1.92	1.50	1.59	3.00	Ventanas con Cristales Laminados de 6mm con Estructuras Metalicas	Fija
V04	1.50	0.80	2.29	10.00	Ventanas con Sistema moduglas	Fija
V05	0.68	0.80	2.29	2.00	Ventanas con Sistema moduglas	Fija

CUADRO DE DIMENSIONES VENTANAS V02

Vano	Ancho	Alto	Alfeizar	Cantidad	Material	Tipo
V02A	3.05	1.50	1.59	1.00	Ventanas con Cristales Laminados de 6mm con Estructuras Metalicas	Fija
V02B	3.10	1.50	1.59	1.00	Ventanas con Cristales Laminados de 6mm con Estructuras Metalicas	Fija
V02C	3.15	1.50	1.59	17.00	Ventanas con Cristales Laminados de 6mm con Estructuras Metalicas	Fija
V02D	3.20	1.50	1.59	10.00	Ventanas con Cristales Laminados de 6mm con Estructuras Metalicas	Fija
V02E	3.25	1.50	1.59	7.00	Ventanas con Cristales Laminados de 6mm con Estructuras Metalicas	Fija
V02F	3.95	1.50	1.80	1.00	Ventanas con Cristales Laminados de 6mm con Estructuras Metalicas	Fija

CUADRO DE VANOS DE VENTANAS GENERAL

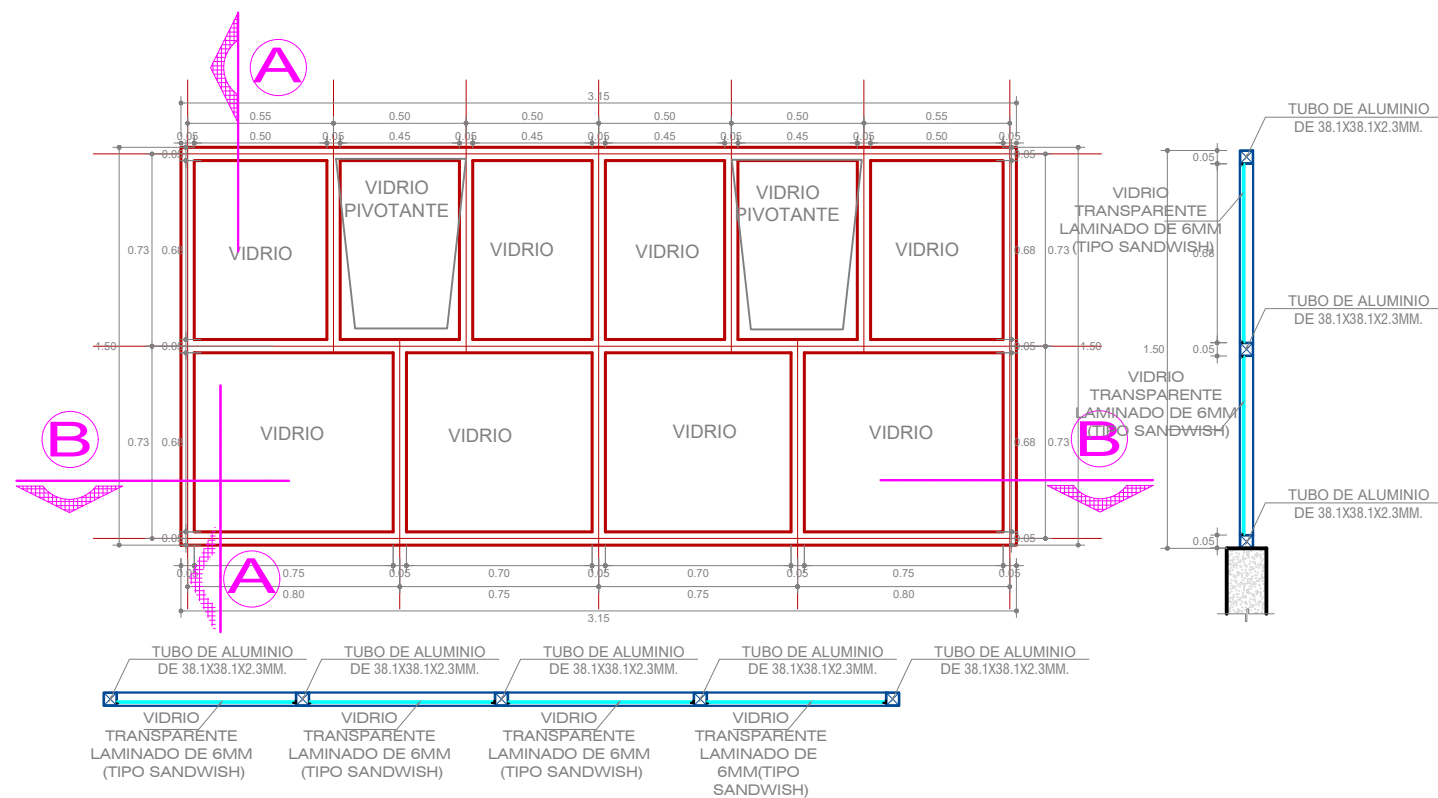

DETALLE DE V-02C

Esc : 1 / 25


CUADRO DE VANOS DE VENTANAS GENERAL

Vano	Ancho	Alto	Alfeizar	Cantidad	Material	Tipo
V01	1.50	1.50	1.59	23.00	Ventanas con Cristales Laminados de 6mm con Estructuras Metalicas	Fija
V02	3.05	1.50	1.59	37.00	Ventanas con Cristales Laminados de 6mm con Estructuras Metalicas	Fija
V03	1.92	1.50	1.59	3.00	Ventanas con Cristales Laminados de 6mm con Estructuras Metalicas	Fija
V04	1.50	0.80	2.29	10.00	Ventanas con Sistema moduglas	Fija
V05	0.68	0.80	2.29	2.00	Ventanas con Sistema moduglas	Fija

CUADRO DE DIMENSIONES VENTANAS V02

Vano	Ancho	Alto	Alfeizar	Cantidad	Material	Tipo
V02A	3.05	1.50	1.59	1.00	Ventanas con Cristales Laminados de 6mm con Estructuras Metalicas	Fija
V02B	3.10	1.50	1.59	1.00	Ventanas con Cristales Laminados de 6mm con Estructuras Metalicas	Fija
V02C	3.15	1.50	1.59	17.00	Ventanas con Cristales Laminados de 6mm con Estructuras Metalicas	Fija
V02D	3.20	1.50	1.59	10.00	Ventanas con Cristales Laminados de 6mm con Estructuras Metalicas	Fija
V02E	3.25	1.50	1.59	7.00	Ventanas con Cristales Laminados de 6mm con Estructuras Metalicas	Fija
V02F	3.95	1.50	1.80	1.00	Ventanas con Cristales Laminados de 6mm con Estructuras Metalicas	Fija

CUADRO DE VANOS DE VENTANAS GENERAL

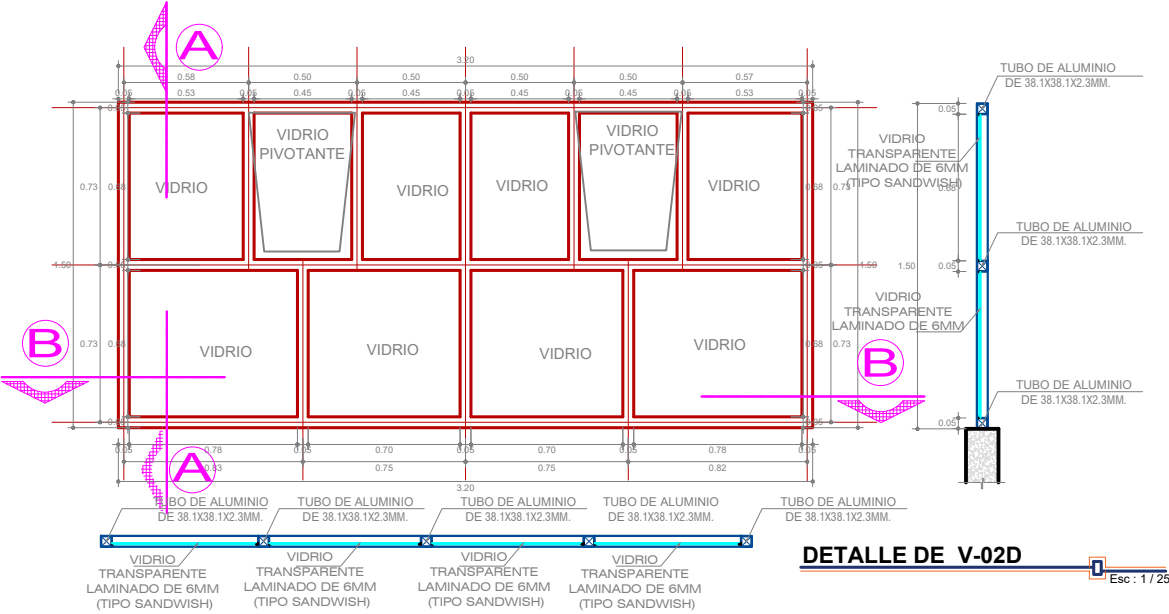


CUADRO DE VANOS DE VENTANAS GENERAL

Vano	Ancho	Alto	Alfeizar	Cantidad	Material	Tipo
V01	1.50	1.50	1.59	23.00	Ventanas con Cristales Laminados de 6mm con Estructuras Metalicas	Fija
V02	3.05	1.50	1.59	37.00	Ventanas con Cristales Laminados de 6mm con Estructuras Metalicas	Fija
V03	1.92	1.50	1.59	3.00	Ventanas con Cristales Laminados de 6mm con Estructuras Metalicas	Fija
V04	1.50	0.80	2.29	10.00	Ventanas con Sistema moduglas	Fija
V05	0.68	0.80	2.29	2.00	Ventanas con Sistema moduglas	Fija

CUADRO DE DIMENSIONES VENTANAS V02

Vano	Ancho	Alto	Alfeizar	Cantidad	Material	Tipo
V02A	3.05	1.50	1.59	1.00	Ventanas con Cristales Laminados de 6mm con Estructuras Metalicas	Fija
V02B	3.10	1.50	1.59	1.00	Ventanas con Cristales Laminados de 6mm con Estructuras Metalicas	Fija
V02C	3.15	1.50	1.59	17.00	Ventanas con Cristales Laminados de 6mm con Estructuras Metalicas	Fija
V02D	3.20	1.50	1.59	10.00	Ventanas con Cristales Laminados de 6mm con Estructuras Metalicas	Fija
V02E	3.25	1.50	1.59	7.00	Ventanas con Cristales Laminados de 6mm con Estructuras Metalicas	Fija
V02F	3.95	1.50	1.80	1.00	Ventanas con Cristales Laminados de 6mm con Estructuras Metalicas	Fija

CUADRO DE VANOS DE VENTANAS GENERAL

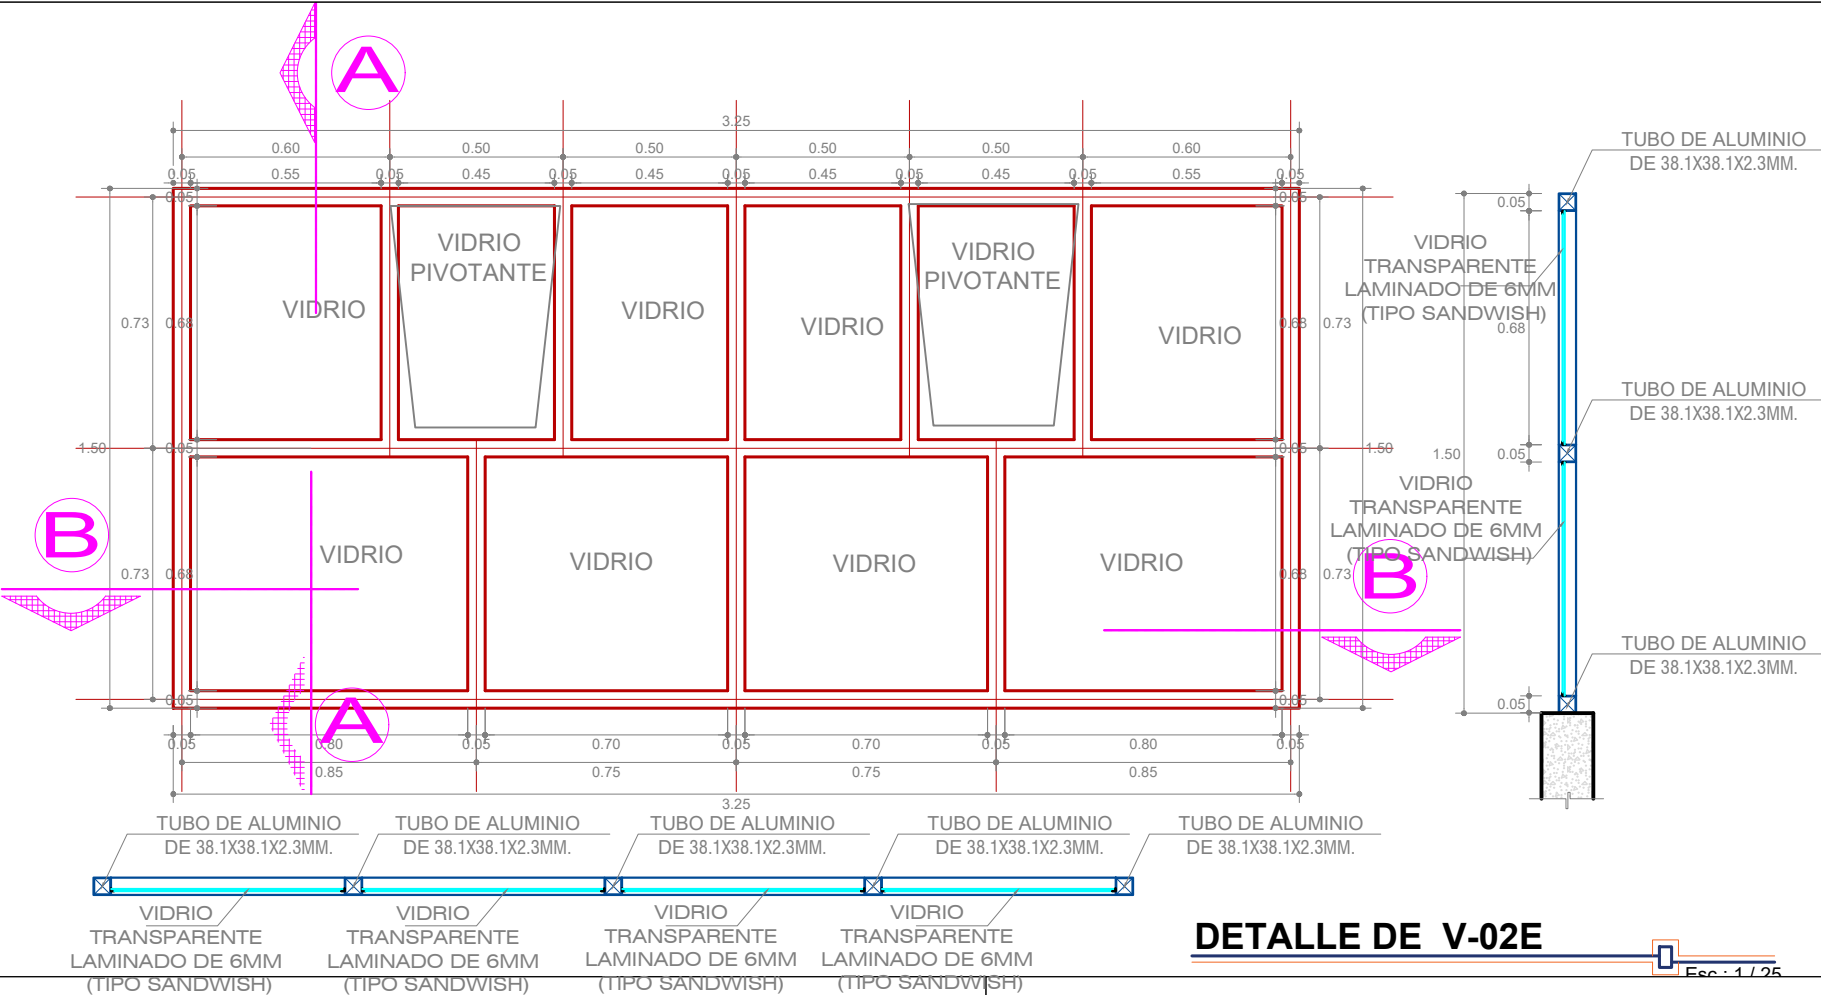


CUADRO DE VANOS DE VENTANAS GENERAL

Vano	Ancho	Alto	Alfeizar	Cantidad	Material	Tipo
V01	1.50	1.50	1.59	23.00	Ventanas con Cristales Laminados de 6mm con Estructuras Metalicas	Fija
V02	3.05	1.50	1.59	37.00	Ventanas con Cristales Laminados de 6mm con Estructuras Metalicas	Fija
V03	1.92	1.50	1.59	3.00	Ventanas con Cristales Laminados de 6mm con Estructuras Metalicas	Fija
V04	1.50	0.80	2.29	10.00	Ventanas con Sistema moduglas	Fija
V05	0.68	0.80	2.29	2.00	Ventanas con Sistema moduglas	Fija

CUADRO DE DIMENSIONES VENTANAS V02

Vano	Ancho	Alto	Alfeizar	Cantidad	Material	Tipo
V02A	3.05	1.50	1.59	1.00	Ventanas con Cristales Laminados de 6mm con Estructuras Metalicas	Fija
V02B	3.10	1.50	1.59	1.00	Ventanas con Cristales Laminados de 6mm con Estructuras Metalicas	Fija
V02C	3.15	1.50	1.59	17.00	Ventanas con Cristales Laminados de 6mm con Estructuras Metalicas	Fija
V02D	3.20	1.50	1.59	10.00	Ventanas con Cristales Laminados de 6mm con Estructuras Metalicas	Fija
V02E	3.25	1.50	1.59	7.00	Ventanas con Cristales Laminados de 6mm con Estructuras Metalicas	Fija
V02F	3.95	1.50	1.80	1.00	Ventanas con Cristales Laminados de 6mm con Estructuras Metalicas	Fija

CUADRO DE VANOS DE VENTANAS GENERAL

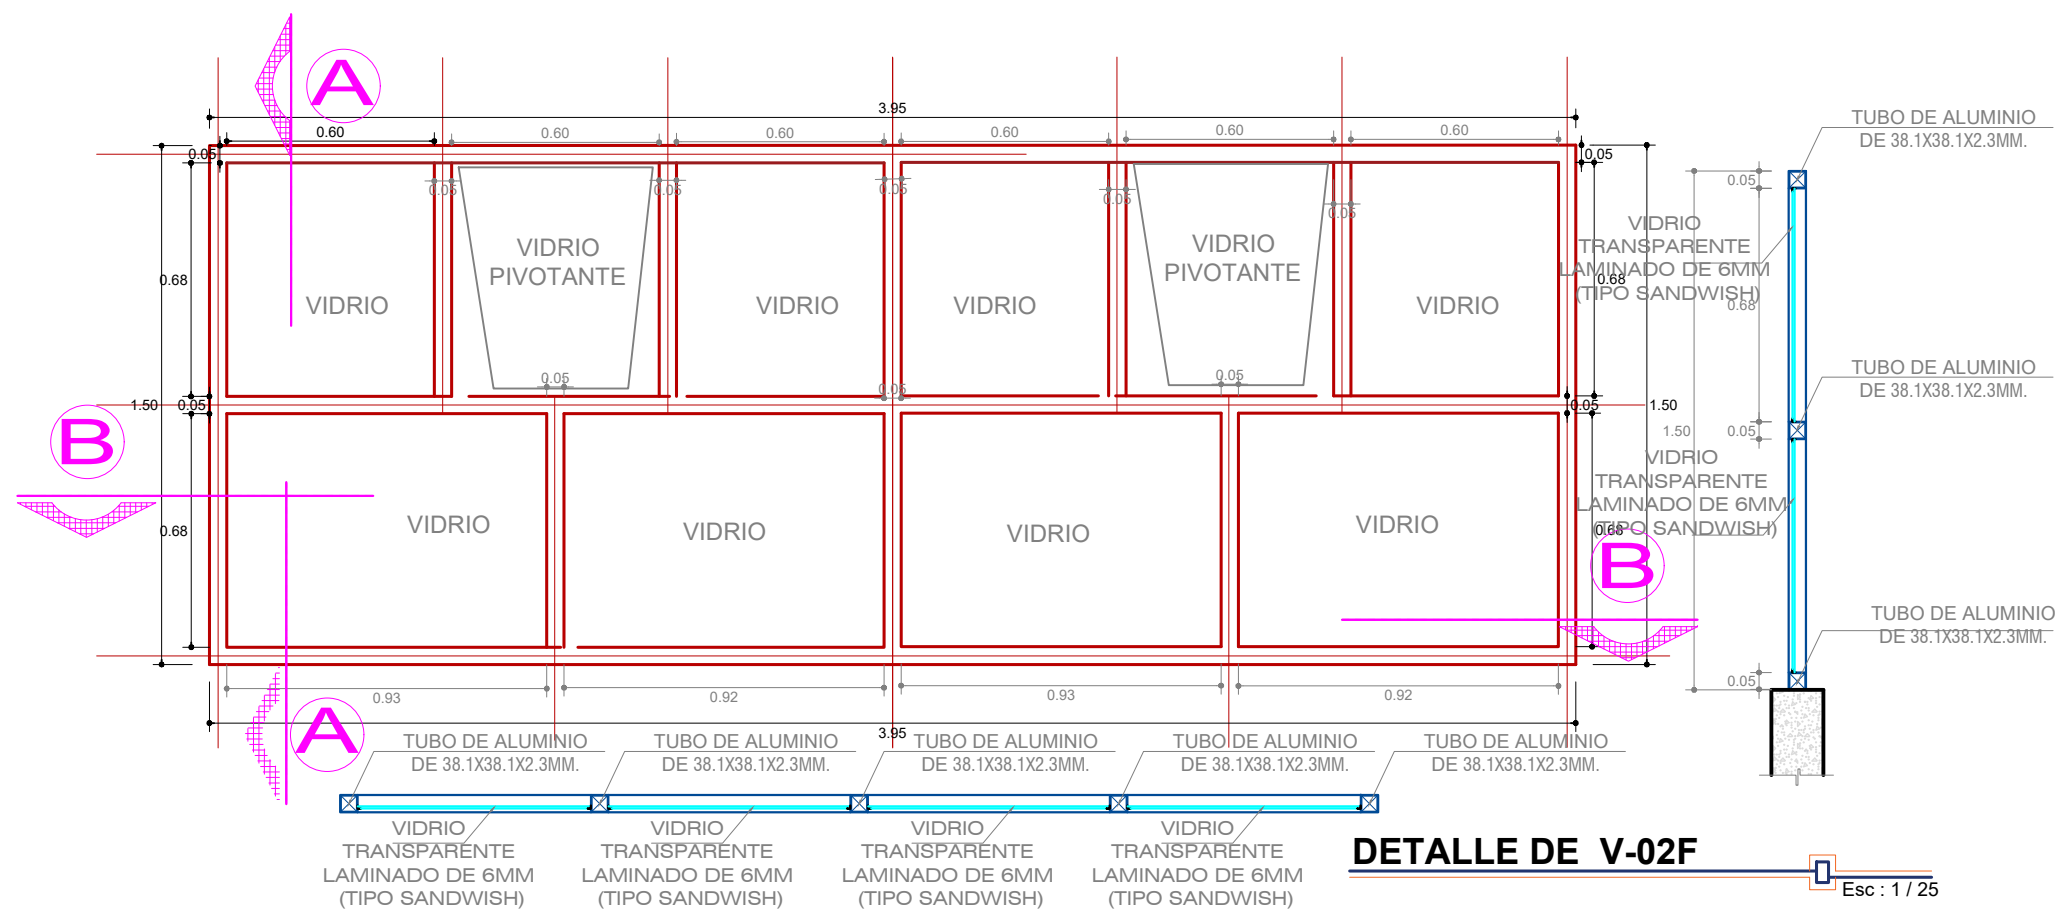


CUADRO DE VANOS DE VENTANAS GENERAL

Vano	Ancho	Alto	Alfeizar	Cantidad	Material	Tipo
V01	1.50	1.50	1.59	23.00	Ventanas con Cristales Laminados de 6mm con Estructuras Metalicas	Fija
V02	3.05	1.50	1.59	37.00	Ventanas con Cristales Laminados de 6mm con Estructuras Metalicas	Fija
V03	1.92	1.50	1.59	3.00	Ventanas con Cristales Laminados de 6mm con Estructuras Metalicas	Fija
V04	1.50	0.80	2.29	10.00	Ventanas con Sistema moduglas	Fija
V05	0.68	0.80	2.29	2.00	Ventanas con Sistema moduglas	Fija

CUADRO DE DIMENSIONES VENTANAS V02

Vano	Ancho	Alto	Alfeizar	Cantidad	Material	Tipo
V02A	3.05	1.50	1.59	1.00	Ventanas con Cristales Laminados de 6mm con Estructuras Metalicas	Fija
V02B	3.10	1.50	1.59	1.00	Ventanas con Cristales Laminados de 6mm con Estructuras Metalicas	Fija
V02C	3.15	1.50	1.59	17.00	Ventanas con Cristales Laminados de 6mm con Estructuras Metalicas	Fija
V02D	3.20	1.50	1.59	10.00	Ventanas con Cristales Laminados de 6mm con Estructuras Metalicas	Fija
V02E	3.25	1.50	1.59	7.00	Ventanas con Cristales Laminados de 6mm con Estructuras Metalicas	Fija
V02F	3.95	1.50	1.80	1.00	Ventanas con Cristales Laminados de 6mm con Estructuras Metalicas	Fija

CUADRO DE VANOS DE VENTANAS GENERAL

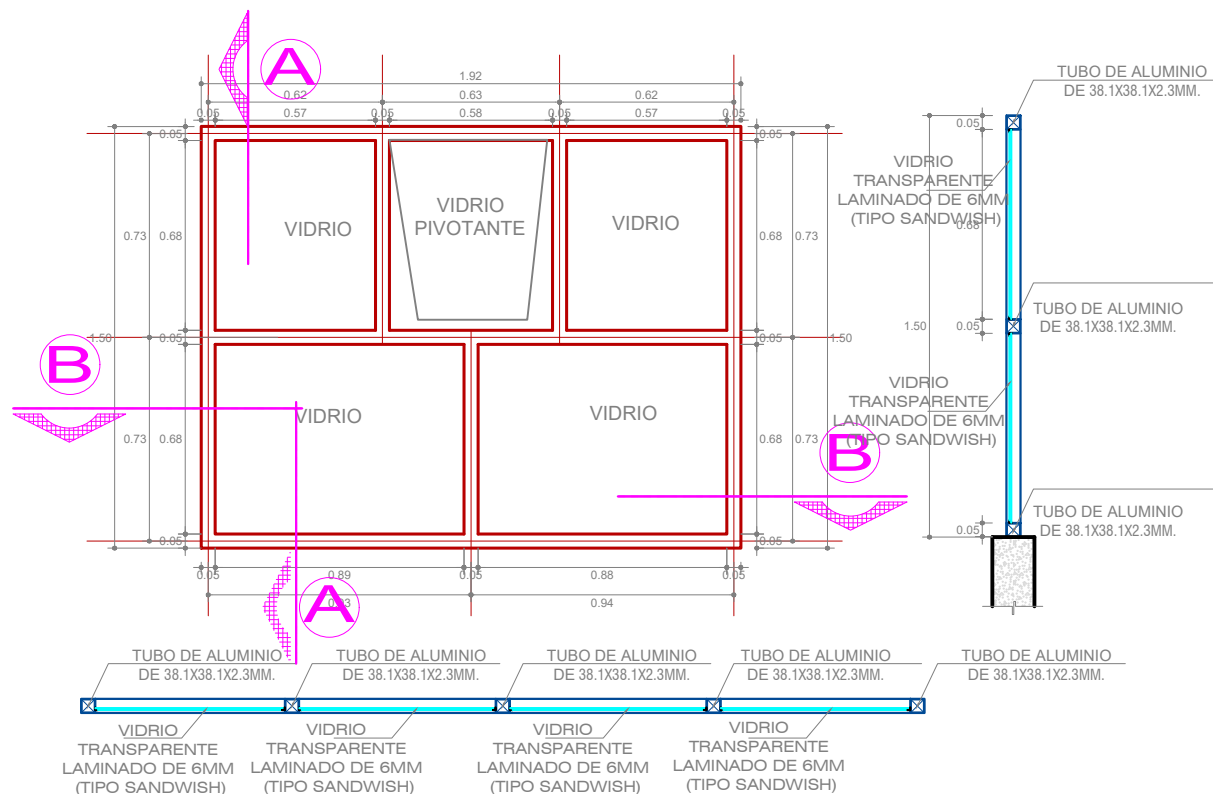

DETALLE DE V-03

Esc : 1 / 25

CUADRO DE VANOS DE VENTANAS GENERAL						
Vano	Ancho	Alto	Alfeizar	Cantidad	Material	Tipo
V01	1.50	1.50	1.59	23.00	Ventanas con Cristales Laminados de 6mm con Estructuras Metalicas	Fija
V02	3.05	1.50	1.59	37.00	Ventanas con Cristales Laminados de 6mm con Estructuras Metalicas	Fija
V03	1.92	1.50	1.59	3.00	Ventanas con Cristales Laminados de 6mm con Estructuras Metalicas	Fija
V04	1.50	0.80	2.29	10.00	Ventanas con Sistema moduglas	Fija
V05	0.68	0.80	2.29	2.00	Ventanas con Sistema moduglas	Fija

CUADRO DE DIMENSIONES VENTANAS V02						
Vano	Ancho	Alto	Alfeizar	Cantidad	Material	Tipo
V02A	3.05	1.50	1.59	1.00	Ventanas con Cristales Laminados de 6mm con Estructuras Metalicas	Fija
V02B	3.10	1.50	1.59	1.00	Ventanas con Cristales Laminados de 6mm con Estructuras Metalicas	Fija
V02C	3.15	1.50	1.59	17.00	Ventanas con Cristales Laminados de 6mm con Estructuras Metalicas	Fija
V02D	3.20	1.50	1.59	10.00	Ventanas con Cristales Laminados de 6mm con Estructuras Metalicas	Fija
V02E	3.25	1.50	1.59	7.00	Ventanas con Cristales Laminados de 6mm con Estructuras Metalicas	Fija
V02F	3.95	1.50	1.80	1.00	Ventanas con Cristales Laminados de 6mm con Estructuras Metalicas	Fija