




VA-1, VA-1'  
SISTEMA DIRECTO  
TIPO CORREDIZO  
ESC. 1/25

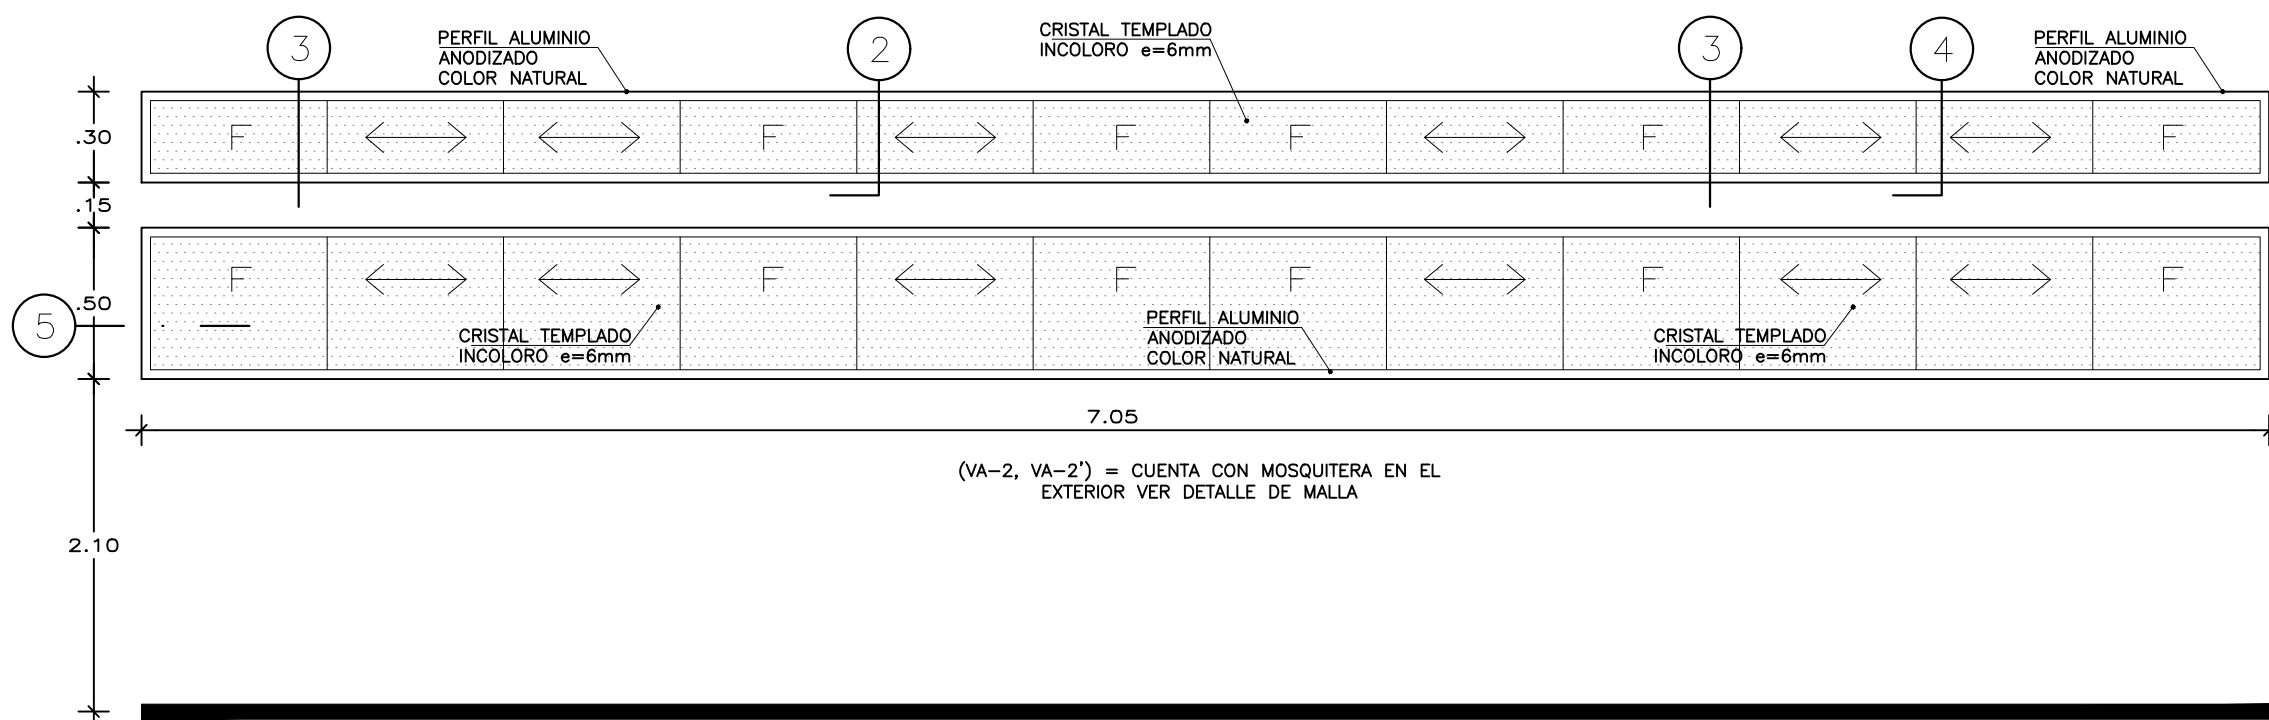


VA-2, VA-2'  
SISTEMA DIRECTO  
TIPO CORREDIZO  
ESC. 1/25

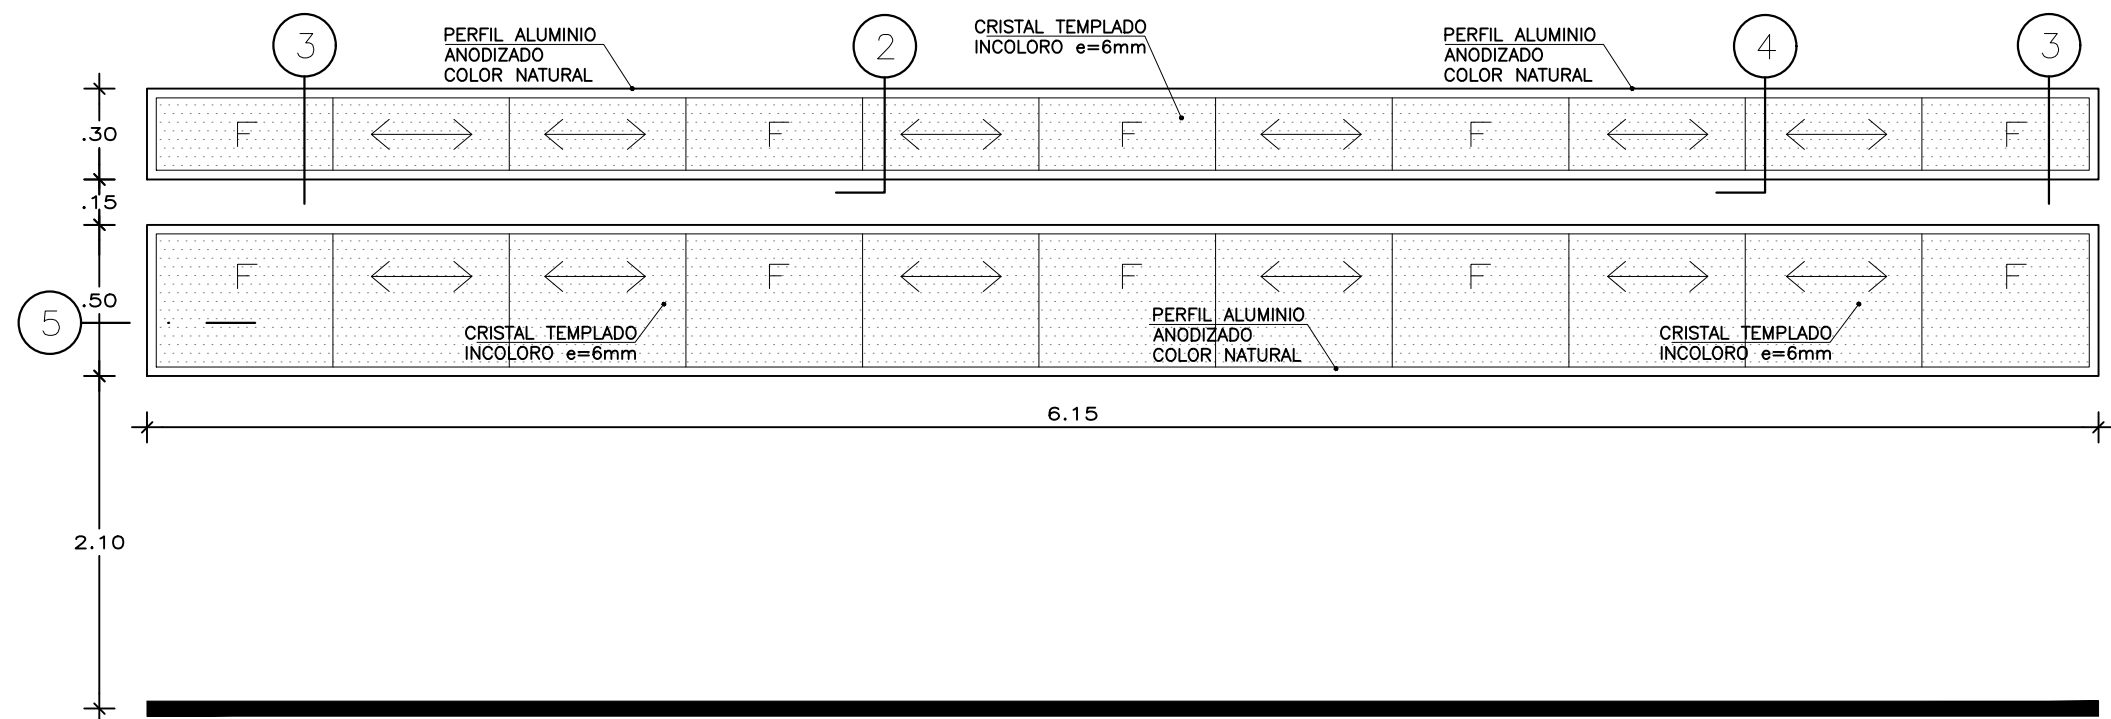


VA-3, VA-3'  
SISTEMA DIRECTO  
TIPO CORREDIZO  
ESC. 1/25

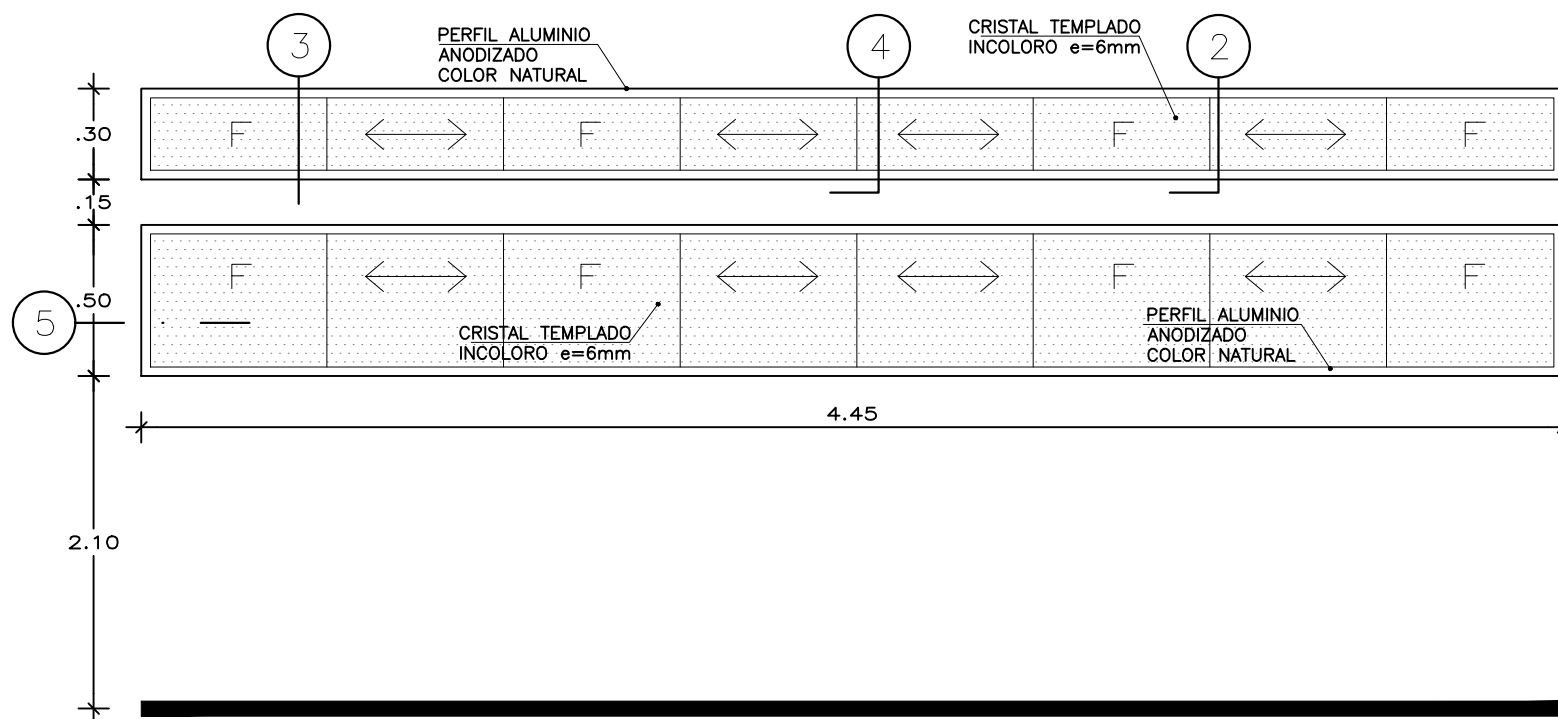


VA-4, VA-4'  
SISTEMA DIRECTO  
TIPO CORREDIZO  
ESC. 1/25

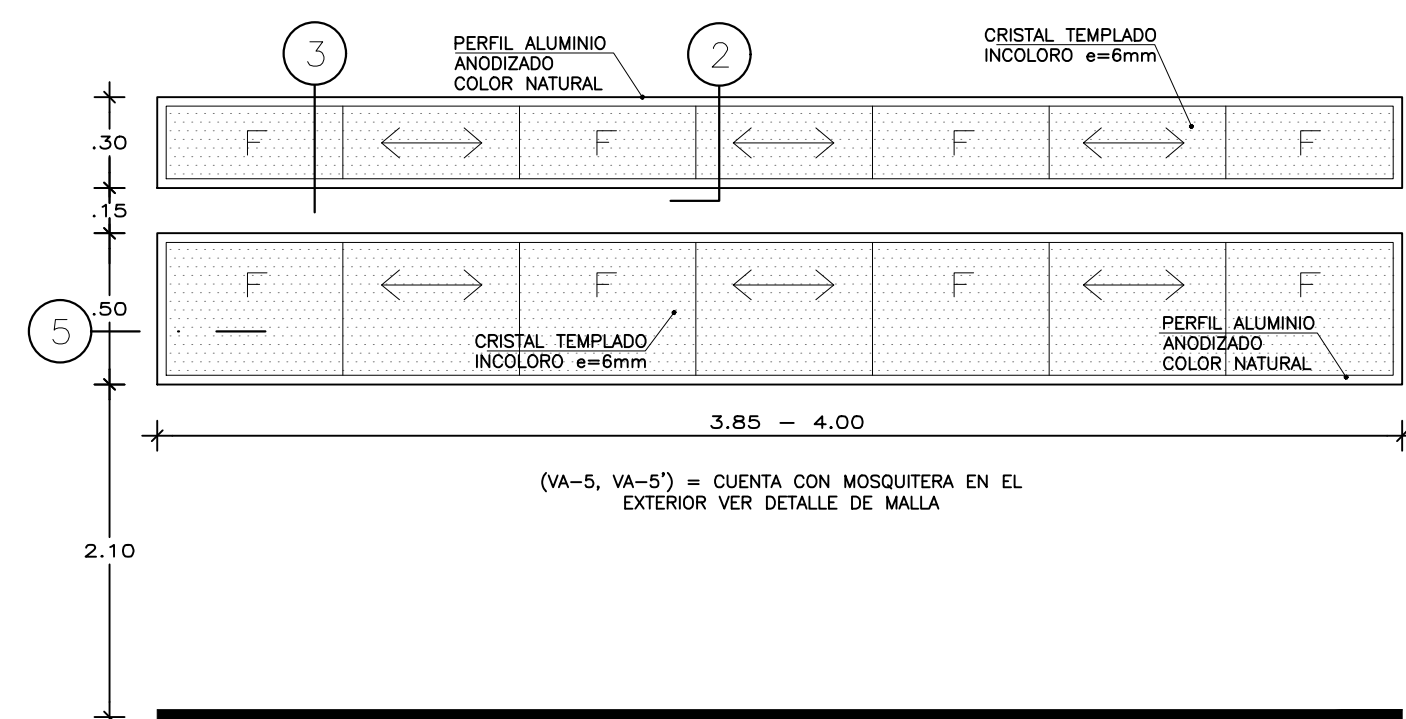


VA-5, VA-5', VA-6, VA-6'  
SISTEMA DIRECTO  
TIPO CORREDIZO  
ESC. 1/25

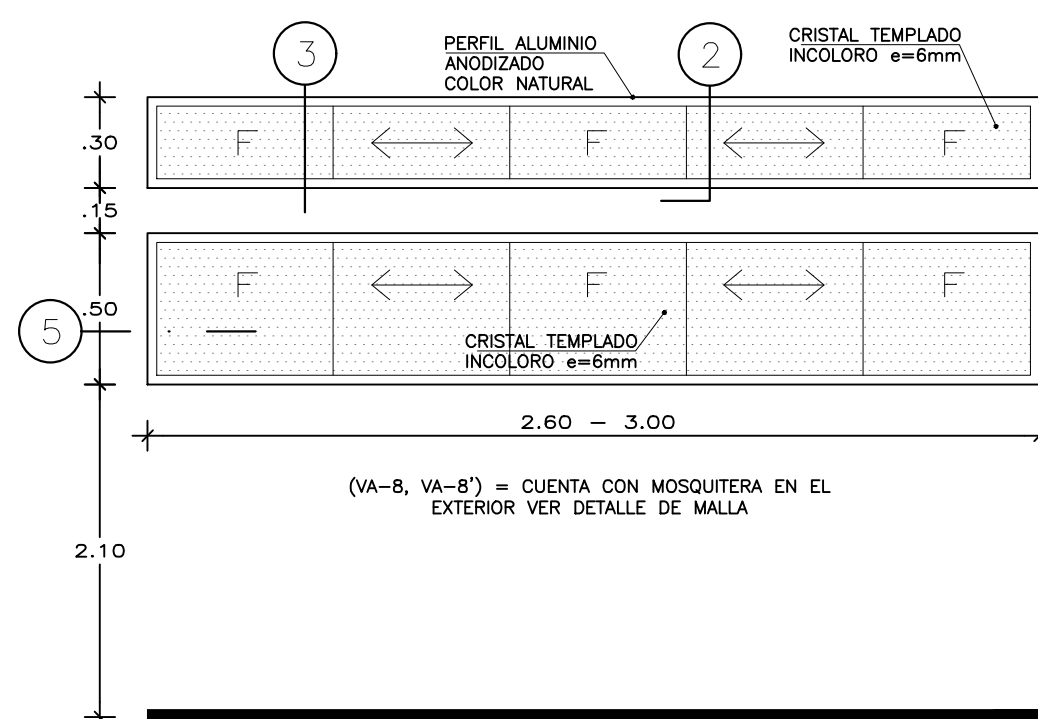


VA-7, VA-7', VA-8, VA-8', VA-9, VA-9'  
SISTEMA DIRECTO  
TIPO CORREDIZO  
ESC. 1/25

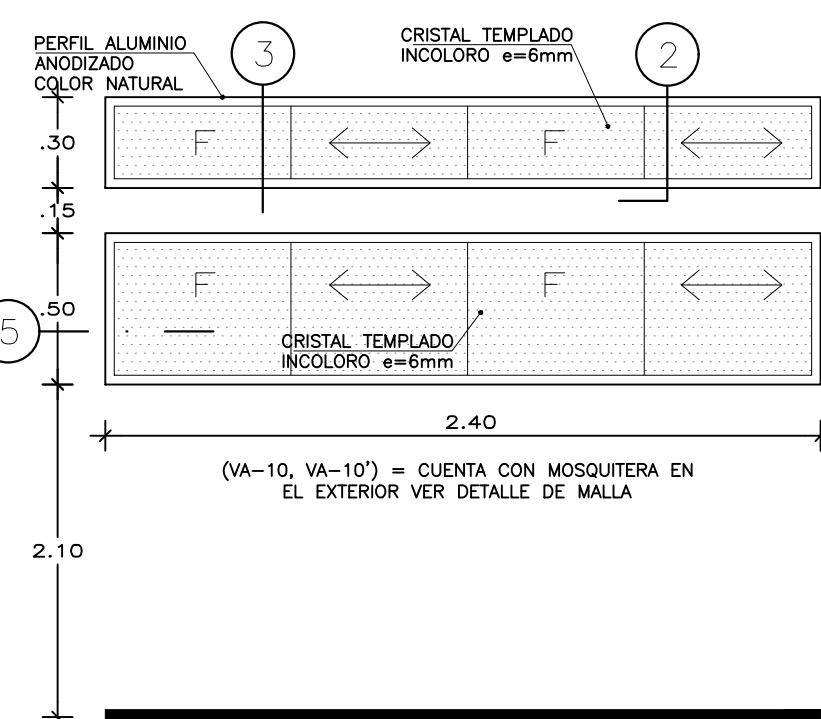


VA-10, VA-10'  
SISTEMA DIRECTO  
TIPO CORREDIZO  
ESC. 1/25

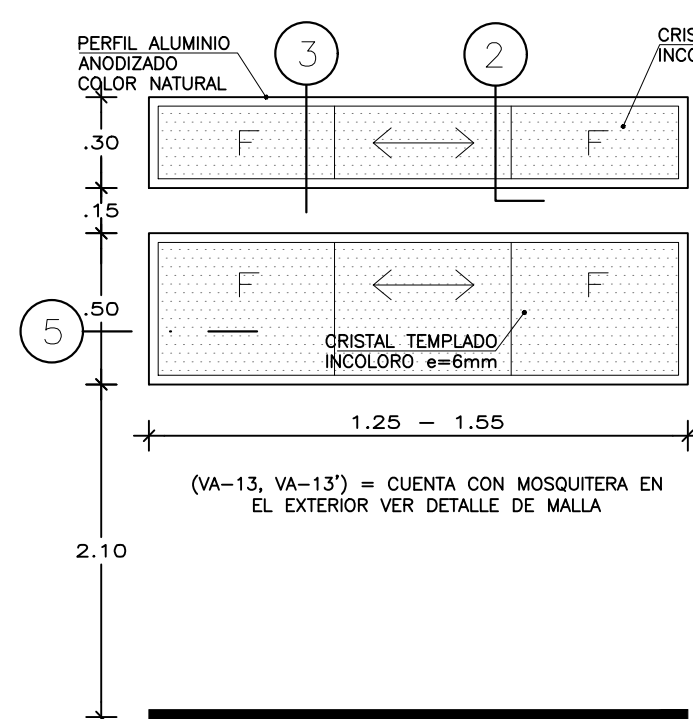


VA-11 AL VA-14'  
SISTEMA DIRECTO  
TIPO CORREDIZO  
ESC. 1/25

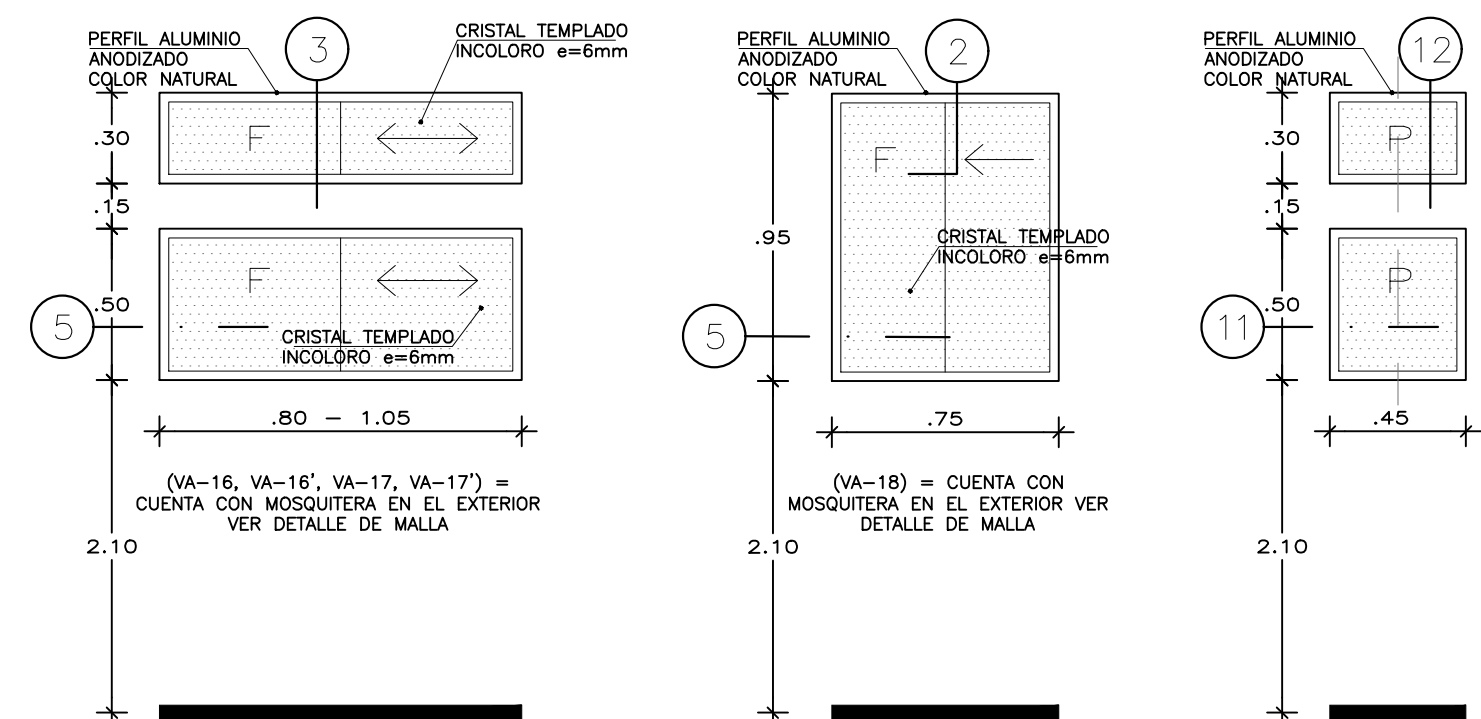

VA-15 AL VA-17'  
SISTEMA DIRECTO  
TIPO CORREDIZO  
ESC. 1/25

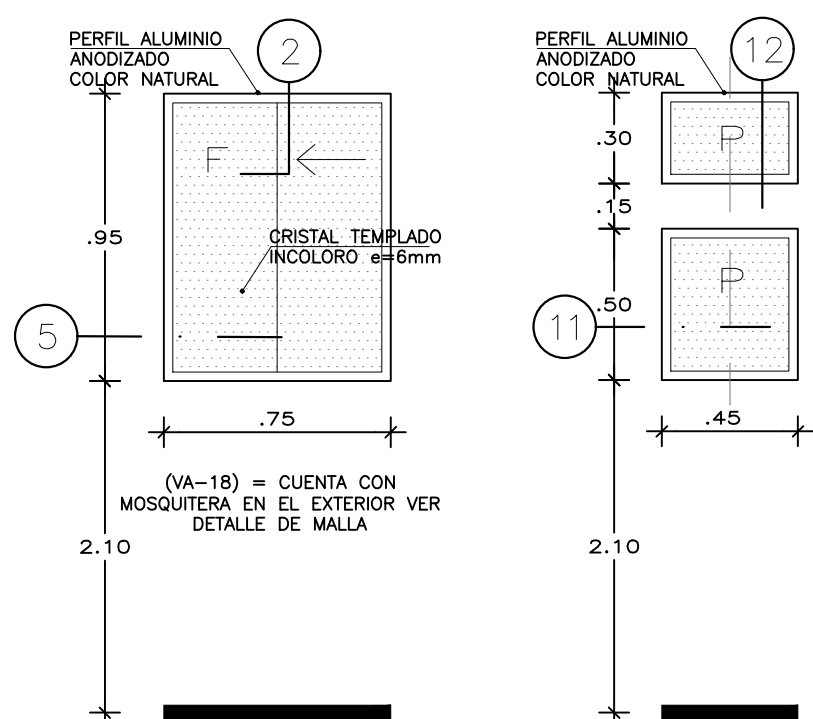


VA-18  
SISTEMA DIRECTO  
TIPO CORREDIZO  
ESC. 1/25

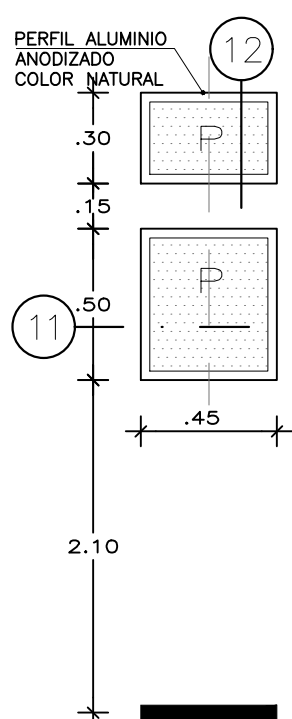


VA-19, VA-19'  
SISTEMA DIRECTO  
TIPO CORREDIZO  
ESC. 1/25

**NOTAS GENERALES**


1. TODAS LAS DIMENSIONES ESTÁN EN METROS.
2. TODAS LAS VENTANAS SON DE SISTEMA DIRECTO.
3. USAR SOLO DIMENSIONES INDICADAS EN EL PLANO Y/O COORDINAR CON LA SUPERVISIÓN.
4. LA CALIDAD DE LOS ACABADOS SERÁN PREVIAMENTE VERIFICADOS POR LA SUPERVISIÓN.

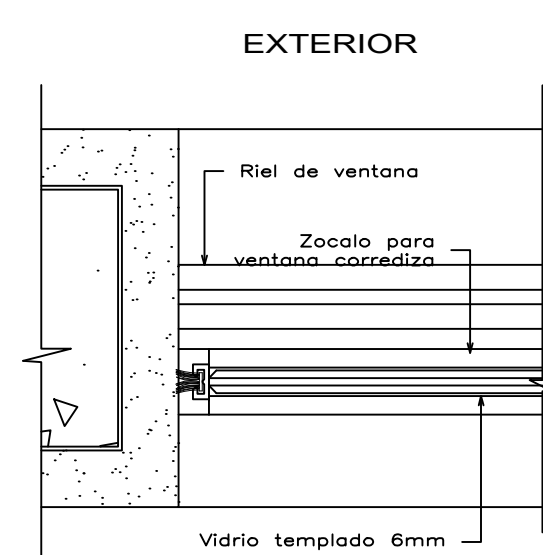


INTERIOR  
SECCIÓN HORIZONTAL

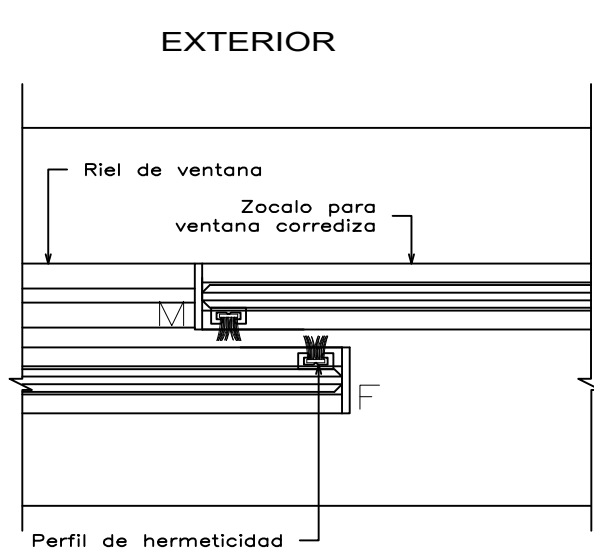

INTERIOR  
SECCION HORIZONTAL

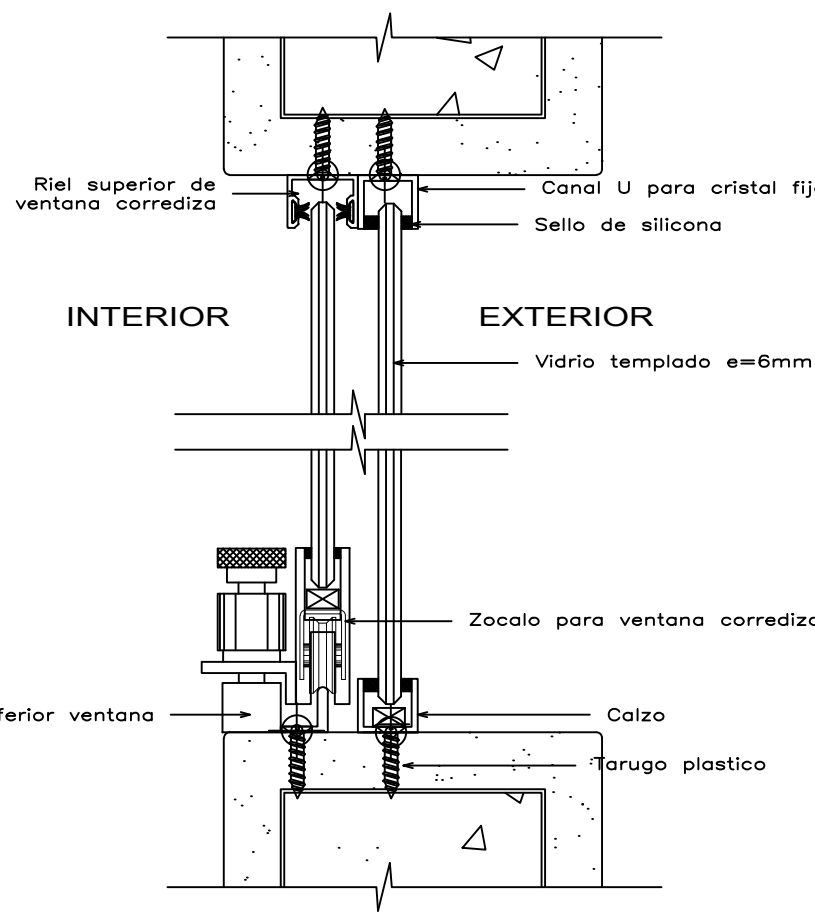


3 Ventana Corrediza  
SECCION VERTICAL  
ESCALA :1/2

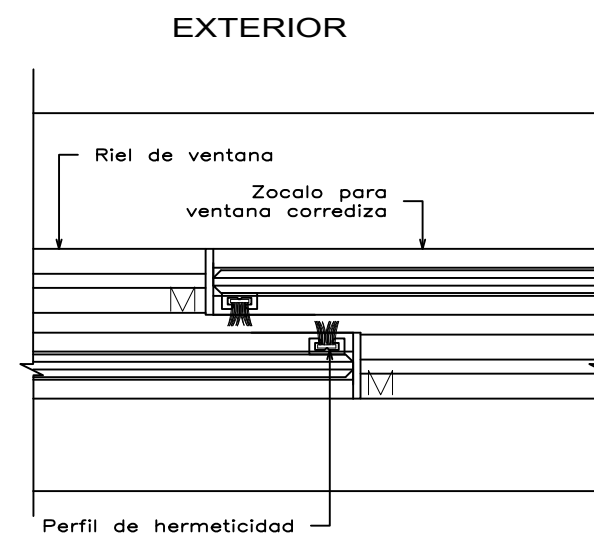


INTERIOR  
SECCION HORIZONTAL


5 Ventana Corrediza  
(HOJA FIJA)  
ESCALA :1/2

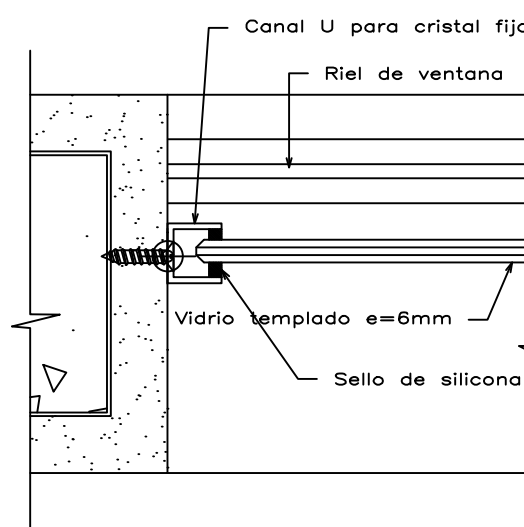

INTERIOR  
SECCION HORIZONTAL

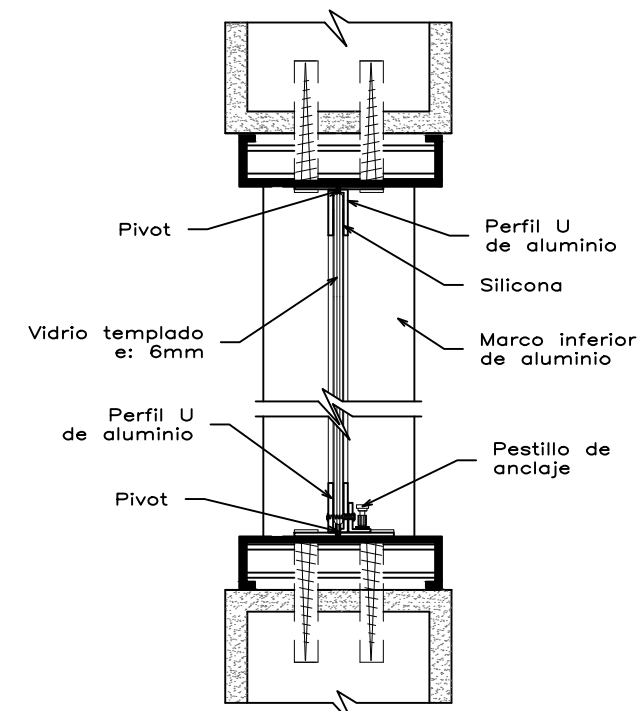

12 Ventana Pivotante  
(SECCION VERTICAL)  
ESCALA :1/5

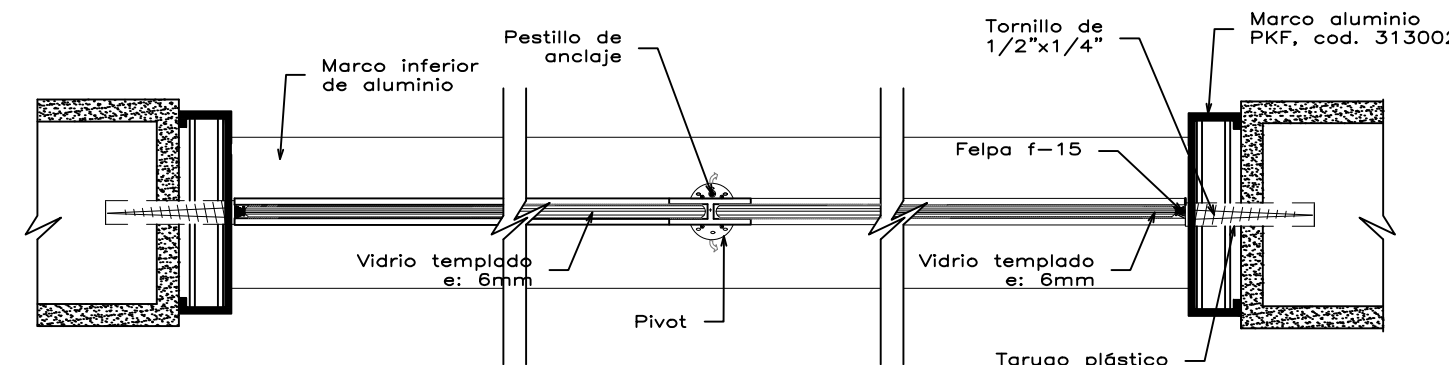

11 Ventana Pivotante  
(SECCION HORIZONTAL)  
ESCALA :1/5

## CUADRO DE VANOS

VENTANA ALTA						
CODIGO	ALFEIZER	ANCHO	ALTO	MATERIAL	UNIDADES	OBSERVACIONES
VA-1	2.10	7.85	0.50	VIDRIO TEMPLADO 6 mm	1	CONTIENE 13 PAÑOS, SISTEMA CORREDIZO
VA-1'	2.75	7.85	0.30	VIDRIO TEMPLADO 6 mm	1	CONTIENE 13 PAÑOS, SISTEMA CORREDIZO
VA-2	2.10	7.05	0.50	VIDRIO TEMPLADO 6 mm	4	CONTIENE 12 PAÑOS, SISTEMA CORREDIZO. ADEMAS, CUENTA CON PANEL DESMONTABLE DE MALLA MOSQUITERA EN FIBRA DE VIDRIO. (VER DET.)
VA-2'	2.75	7.05	0.30	VIDRIO TEMPLADO 6 mm	4	CONTIENE 12 PAÑOS, SISTEMA CORREDIZO. ADEMAS, CUENTA CON PANEL DESMONTABLE DE MALLA MOSQUITERA EN FIBRA DE VIDRIO. (VER DET.)
VA-3	2.10	6.15	0.50	VIDRIO TEMPLADO 6 mm	1	CONTIENE 11 PAÑOS, SISTEMA CORREDIZO
VA-3'	2.75	6.15	0.30	VIDRIO TEMPLADO 6 mm	1	CONTIENE 11 PAÑOS, SISTEMA CORREDIZO
VA-4	2.10	4.45	0.50	VIDRIO TEMPLADO 6 mm	1	CONTIENE 8 PAÑOS, SISTEMA CORREDIZO
VA-4'	2.75	4.45	0.30	VIDRIO TEMPLADO 6 mm	1	CONTIENE 8 PAÑOS, SISTEMA CORREDIZO
VA-5	2.10	4.00	0.50	VIDRIO TEMPLADO 6 mm	1	CONTIENE 7 PAÑOS, SISTEMA CORREDIZO. ADEMAS, CUENTA CON PANEL DESMONTABLE DE MALLA MOSQUITERA EN FIBRA DE VIDRIO. (VER DET.)
VA-5'	2.75	4.00	0.30	VIDRIO TEMPLADO 6 mm	1	CONTIENE 7 PAÑOS, SISTEMA CORREDIZO. ADEMAS, CUENTA CON PANEL DESMONTABLE DE MALLA MOSQUITERA EN FIBRA DE VIDRIO. (VER DET.)
VA-6	2.10	3.85	0.50	VIDRIO TEMPLADO 6 mm	1	CONTIENE 7 PAÑOS, SISTEMA CORREDIZO
VA-6'	2.75	3.85	0.30	VIDRIO TEMPLADO 6 mm	1	CONTIENE 7 PAÑOS, SISTEMA CORREDIZO
VA-7	2.10	3.00	0.50	VIDRIO TEMPLADO 6 mm	2	CONTIENE 5 PAÑOS, SISTEMA CORREDIZO
VA-7'	2.75	3.00	0.30	VIDRIO TEMPLADO 6 mm	2	CONTIENE 5 PAÑOS, SISTEMA CORREDIZO
VA-8	2.10	2.80	0.50	VIDRIO TEMPLADO 6 mm	3	CONTIENE 5 PAÑOS, SISTEMA CORREDIZO. ADEMAS, CUENTA CON PANEL DESMONTABLE DE MALLA MOSQUITERA EN FIBRA DE VIDRIO. (VER DET.)
VA-8'	2.75	2.80	0.30	VIDRIO TEMPLADO 6 mm	3	CONTIENE 5 PAÑOS, SISTEMA CORREDIZO. ADEMAS, CUENTA CON PANEL DESMONTABLE DE MALLA MOSQUITERA EN FIBRA DE VIDRIO. (VER DET.)
VA-9	2.10	2.60	0.50	VIDRIO TEMPLADO 6 mm	1	CONTIENE 5 PAÑOS, SISTEMA CORREDIZO
VA-9'	2.75	2.60	0.30	VIDRIO TEMPLADO 6 mm	1	CONTIENE 5 PAÑOS, SISTEMA CORREDIZO
VA-10	2.10	2.40	0.50	VIDRIO TEMPLADO 6 mm	1	CONTIENE 4 PAÑOS, SISTEMA CORREDIZO. ADEMAS, CUENTA CON PANEL DESMONTABLE DE MALLA MOSQUITERA EN FIBRA DE VIDRIO. (VER DET.)
VA-10'	2.75	2.40	0.30	VIDRIO TEMPLADO 6 mm	1	CONTIENE 4 PAÑOS, SISTEMA CORREDIZO. ADEMAS, CUENTA CON PANEL DESMONTABLE DE MALLA MOSQUITERA EN FIBRA DE VIDRIO. (VER DET.)
VA-11	2.10	1.55	0.50	VIDRIO TEMPLADO 6 mm	1	CONTIENE 3 PAÑOS, SISTEMA CORREDIZO
VA-11'	2.75	1.55	0.30	VIDRIO TEMPLADO 6 mm	1	CONTIENE 3 PAÑOS, SISTEMA CORREDIZO
VA-12	2.10	1.45	0.50	VIDRIO TEMPLADO 6 mm	1	CONTIENE 3 PAÑOS, SISTEMA CORREDIZO
VA-12'	2.75	1.45	0.30	VIDRIO TEMPLADO 6 mm	1	CONTIENE 3 PAÑOS, SISTEMA CORREDIZO
VA-13	2.10	1.35	0.50	VIDRIO TEMPLADO 6 mm	2	CONTIENE 3 PAÑOS, SISTEMA CORREDIZO. ADEMAS, CUENTA CON PANEL DESMONTABLE DE MALLA MOSQUITERA EN FIBRA DE VIDRIO. (VER DET.)
VA-13'	2.75	1.35	0.30	VIDRIO TEMPLADO 6 mm	2	CONTIENE 3 PAÑOS, SISTEMA CORREDIZO. ADEMAS, CUENTA CON PANEL DESMONTABLE DE MALLA MOSQUITERA EN FIBRA DE VIDRIO. (VER DET.)
VA-14	2.10	1.25	0.50	VIDRIO TEMPLADO 6 mm	1	CONTIENE 3 PAÑOS, SISTEMA CORREDIZO
VA-14'	2.75	1.25	0.30	VIDRIO TEMPLADO 6 mm	1	CONTIENE 3 PAÑOS, SISTEMA CORREDIZO
VA-15	2.10	1.05	0.50	VIDRIO TEMPLADO 6 mm	2	CONTIENE 2 PAÑOS, SISTEMA CORREDIZO
VA-15'	2.75	1.05	0.30	VIDRIO TEMPLADO 6 mm	2	CONTIENE 2 PAÑOS, SISTEMA CORREDIZO
VA-16	2.10	0.90	0.50	VIDRIO TEMPLADO 6 mm	1	CONTIENE 2 PAÑOS, SISTEMA CORREDIZO. ADEMAS, CUENTA CON PANEL DESMONTABLE DE MALLA MOSQUITERA EN FIBRA DE VIDRIO. (VER DET.)
VA-16'	2.75	0.90	0.30	VIDRIO TEMPLADO 6 mm	1	CONTIENE 2 PAÑOS, SISTEMA CORREDIZO. ADEMAS, CUENTA CON PANEL DESMONTABLE DE MALLA MOSQUITERA EN FIBRA DE VIDRIO. (VER DET.)
VA-17	2.10	0.80	0.50	VIDRIO TEMPLADO 6 mm	1	CONTIENE 2 PAÑOS, SISTEMA CORREDIZO. ADEMAS, CUENTA CON PANEL DESMONTABLE DE MALLA MOSQUITERA EN FIBRA DE VIDRIO. (VER DET.)
VA-17'	2.75	0.80	0.30	VIDRIO TEMPLADO 6 mm	1	CONTIENE 2 PAÑOS, SISTEMA CORREDIZO. ADEMAS, CUENTA CON PANEL DESMONTABLE DE MALLA MOSQUITERA EN FIBRA DE VIDRIO. (VER DET.)
VA-18	2.10	0.75	0.95	VIDRIO TEMPLADO 6 mm	14	CONTIENE 2 PAÑOS, SISTEMA CORREDIZO. ADEMAS, CUENTA CON PANEL DESMONTABLE DE MALLA MOSQUITERA EN FIBRA DE VIDRIO. (VER DET.)
VA-19	2.10	0.45	0.50	VIDRIO TEMPLADO 6 mm	1	CONTIENE 1 PAÑO, SISTEMA PIVOTANTE
VA-19'	2.75	0.45	0.30	VIDRIO TEMPLADO 6 mm	1	CONTIENE 1 PAÑO, SISTEMA PIVOTANTE

**LA MOLINA**

PROYECTO: MEJORAMIENTO Y AMPLIACION DE LOS LABORATORIOS DE INVESTIGACION, MUSEO Y APIARIO DEL DEPARTAMENTO DE ENTOMOLOGIA DE LA UNIVERSIDAD NACIONAL AGRARIA LA MOLINA UNALM - LIMA COMPONENTE MUSEO

UBICACIÓN: AV. LA MOLINA S/N - DISTRITO DE LA MOLINA - PROVINCIA DE LIMA - DEPARTAMENTO DE LIMA

ESPECIALIDAD: ARQUITECTURA

PLANO: DETALLES DE VENTANA ALTA

CONSULTOR: ARQ. RANDY MALAGA COBIAN REGISTRADO CONSULTOR N° 0103881

JEFE DE PROYECTO: ARQ. RANDY MALAGA COBIAN REGISTRADO CAP N° 18570

ESPECIALISTA: ARQ. SOPHIA RODRIGUEZ IZAGUIRRE CAP N° 24203

ESCALA: INDICADA

FECHA: ABRIL 2023

DESARROLLO: R/P

N° DE LAMINA: A-27