

SIMBOLO	DESCRIPCION
	ESTRUCTURA DE COBERTURA METALICA
	ESTRUCTURA METALICA DE CLARABOYA

PROPIETARIO:
**MUNICIPALIDAD
PROVINCIAL
DE ILO**

UBICACION:
DEPARTAMENTO : MOQUEGUA
PROVINCIA : ILO
DISTRITO : ILO
LOCALIDAD : -

PROYECTO:
**MEJORAMIENTO DE LOS SERVICIOS
DEPORTIVOS DEL COLISEO MUNICIPAL
VICTOR RAUL CARBAJAL
DISTRITO Y PROVINCIA DE
ILO - MOQUEGUA**


DISEÑO DEL PROYECTO:

SELLO Y FIRMA:




PLANO:
**ARQUITECTURA
PLANTA SEGUNDO NIVEL**

ESCALA:
1/75

LAMINA:
A-02

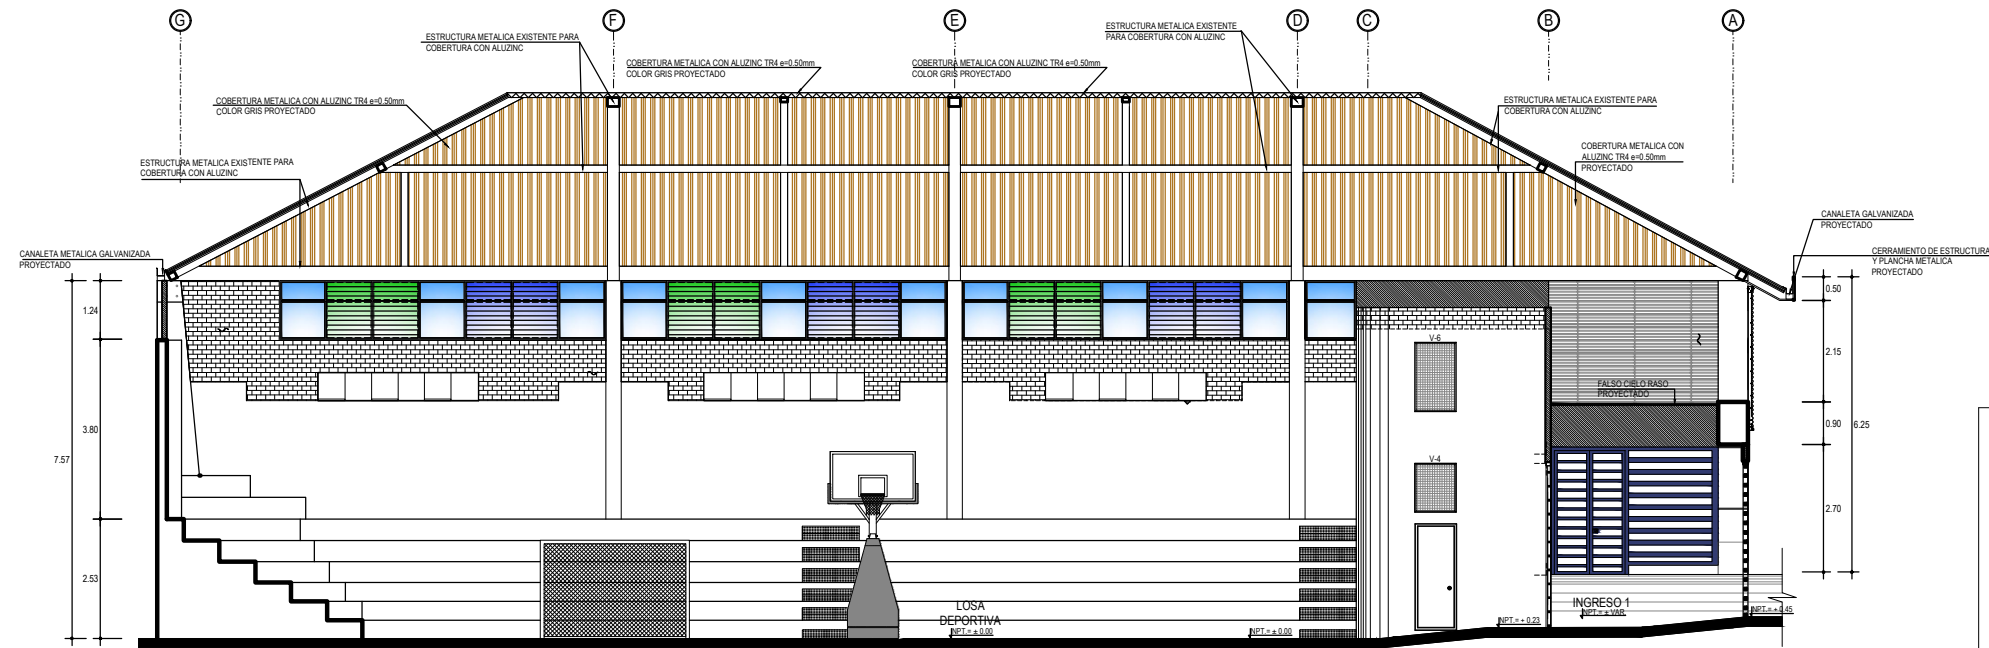

CORTE A-A'
ESC: 1/75

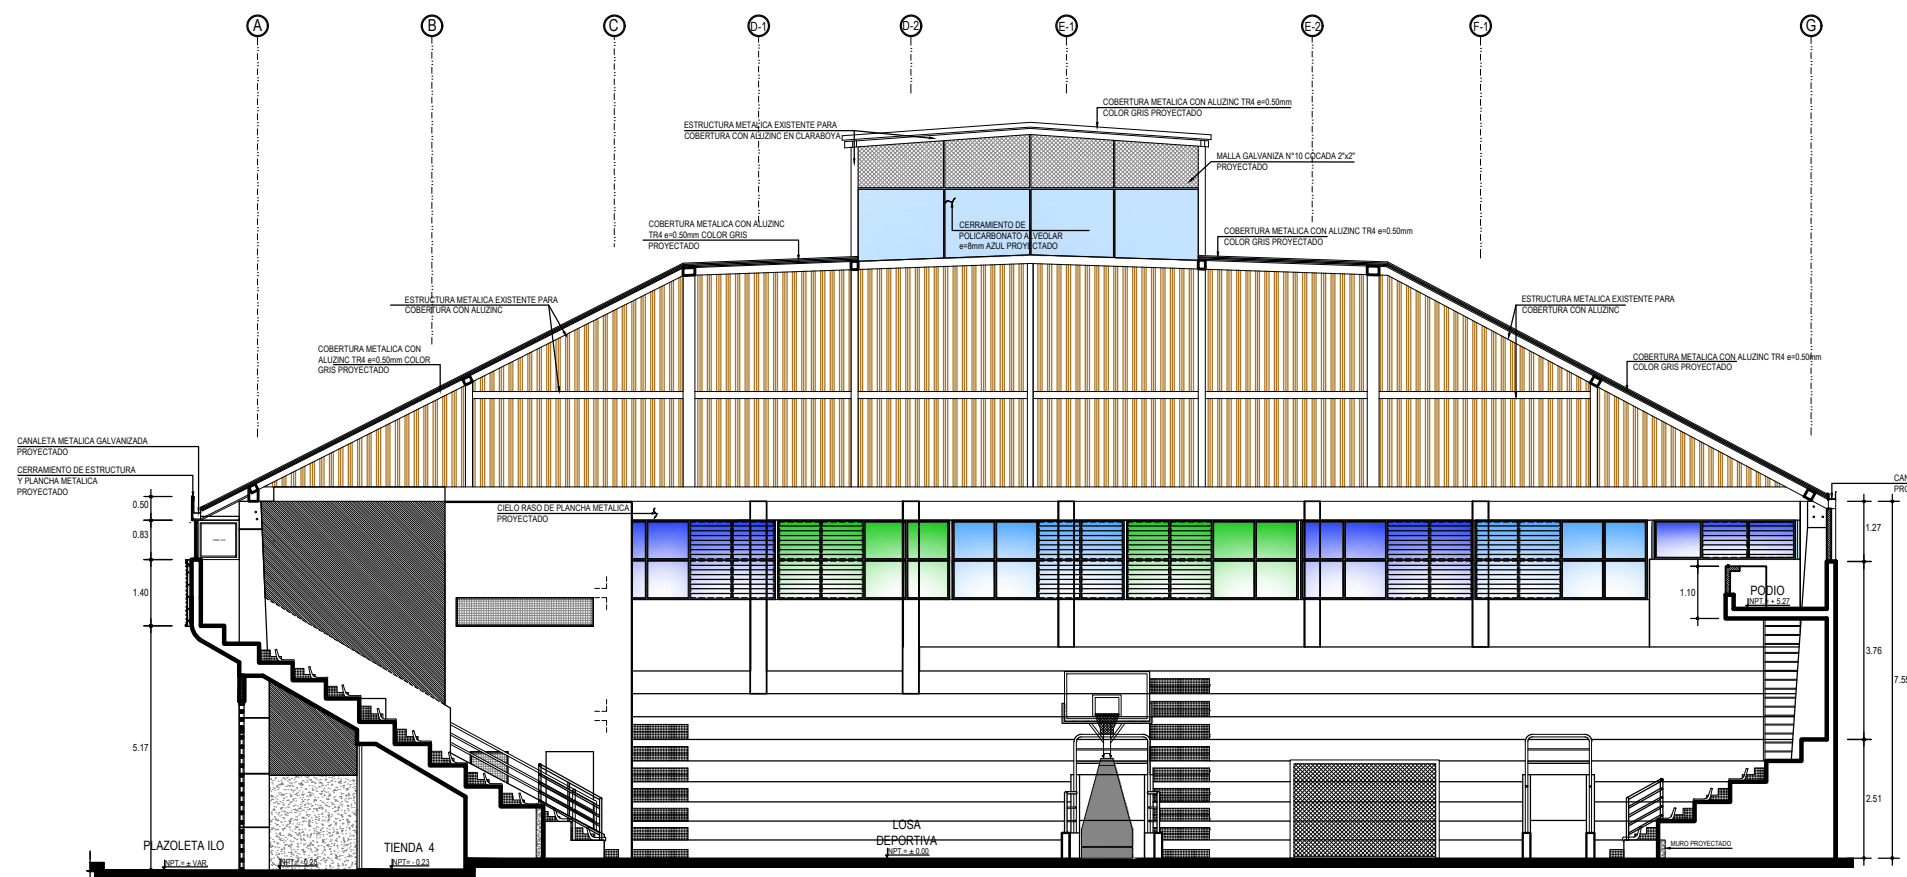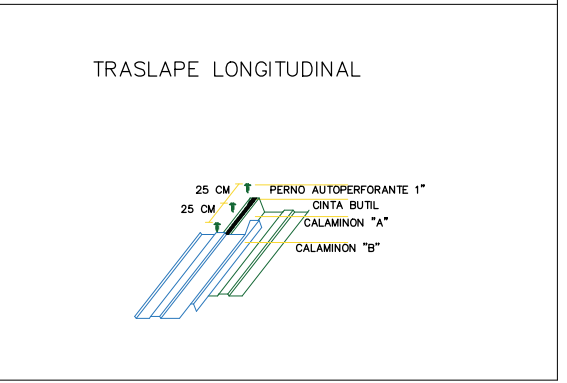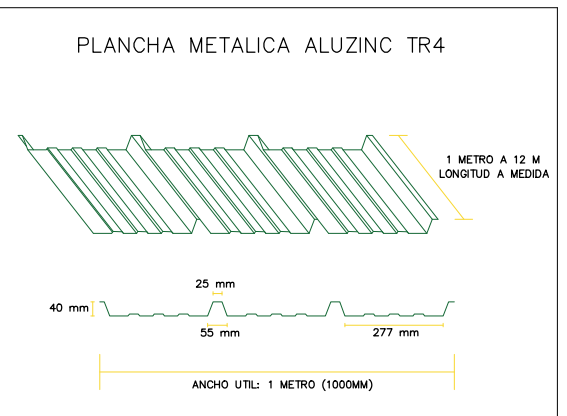

CORTE B-B'
ESC: 1/75



PROPIETARIO:
**MUNICIPALIDAD
PROVINCIAL
DE ILO**

UBICACION:
DEPARTAMENTO : MOQUEGUA
PROVINCIA : ILO
DISTRITO : ILO
LOCALIDAD : -

PROYECTO:
**MEJORAMIENTO DE LOS SERVICIOS
DEPORTIVOS DEL COLISEO MUNICIPAL
VICTOR RAUL CARBAJAL
DISTRITO Y PROVINCIA DE
ILO - MOQUEGUA**


DISEÑO DEL PROYECTO:

SELLO Y FIRMA:

PLANO:
**ARQUITECTURA
CORTES**


ESCALA:
1/75

LAMINA:
A-03


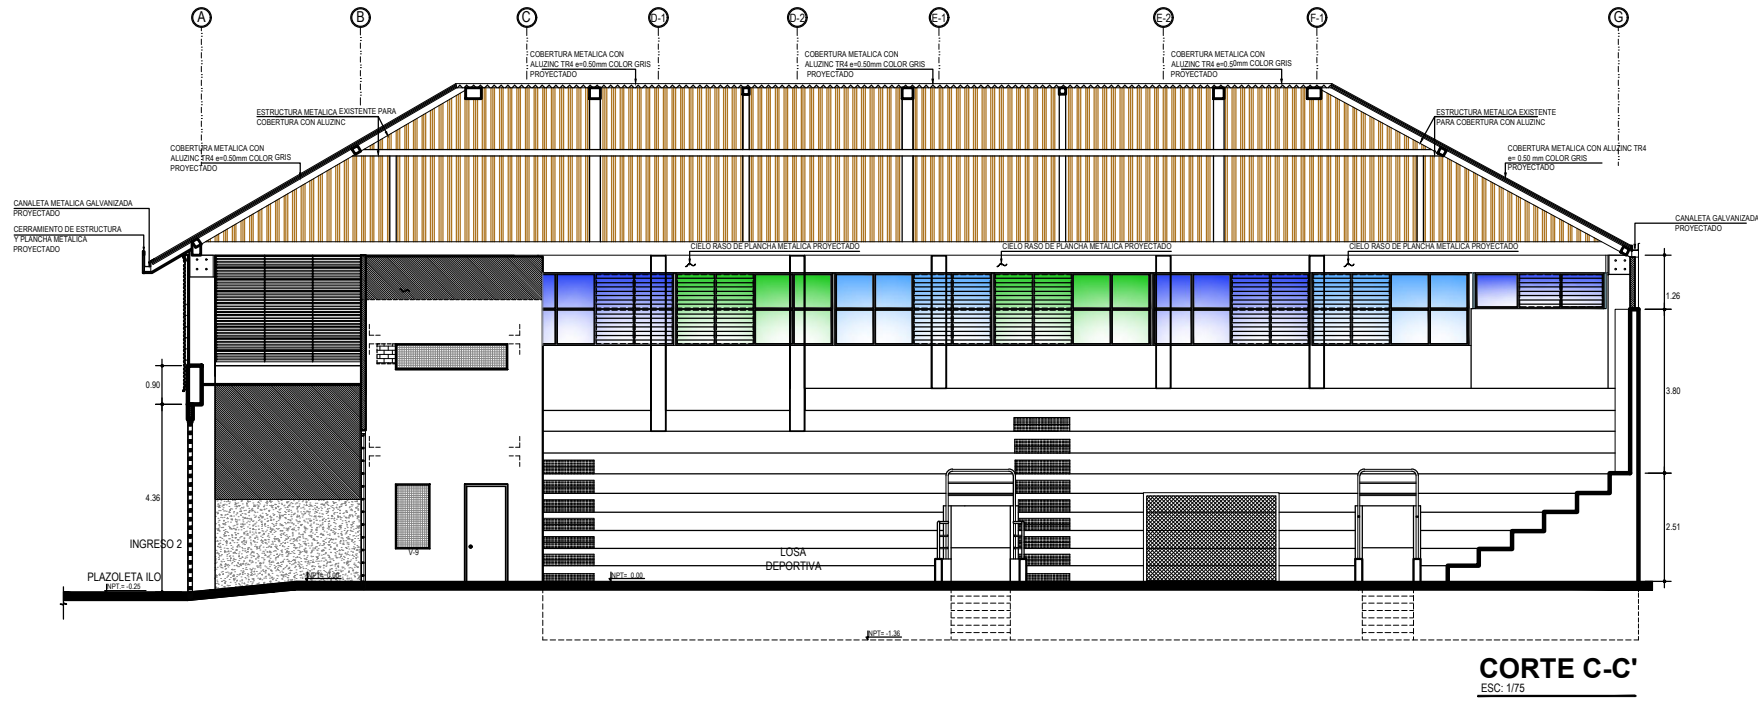


CORTE C-C'
ESC: 1/75

PLANCHA METALICA ALUZINC TR4

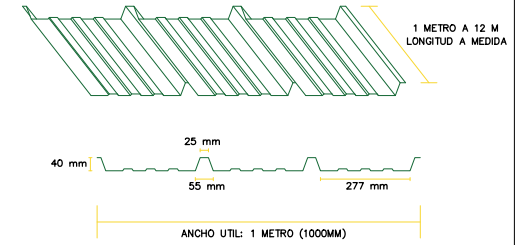

TRASLAP LONGITUDINAL

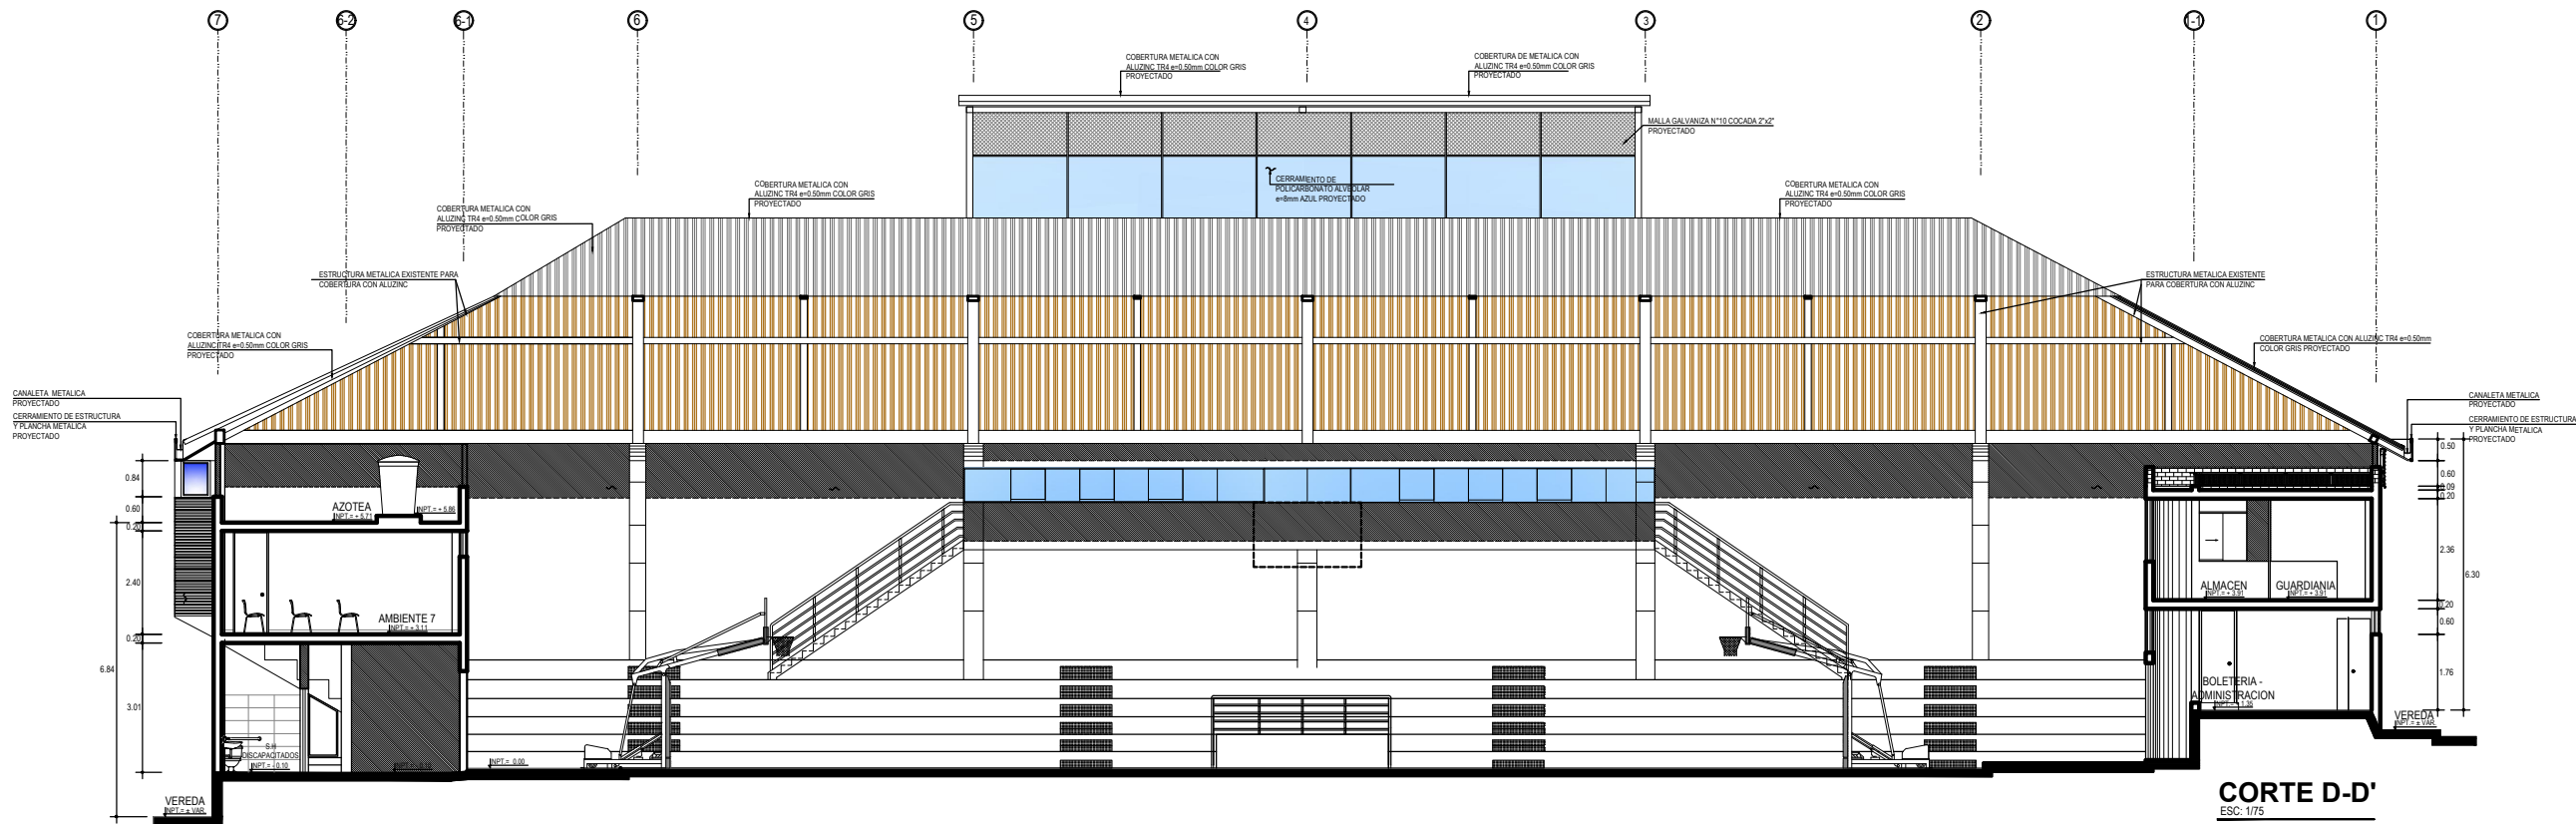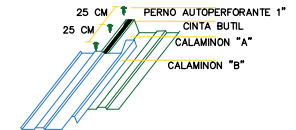

CORTE D-D'
ESC: 1/75



PROPIETARIO:
**MUNICIPALIDAD
PROVINCIAL
DE ILO**

UBICACION:
DEPARTAMENTO : MOQUEGUA
PROVINCIA : ILO
DISTRITO : ILO
LOCALIDAD : -

PROYECTO:
**MEJORAMIENTO DE LOS SERVICIOS
DEPORTIVOS DEL COUSEO MUNICIPAL
VICTOR RAUL CARBAJAL
DISTRITO Y PROVINCIA DE
ILO - MOQUEGUA**



DISEÑO DEL PROYECTO:

SELLO Y FIRMA:

PLANO:
**ARQUITECTURA
CORTES**

ESCALA:
1/75

LAMINA:
A-04

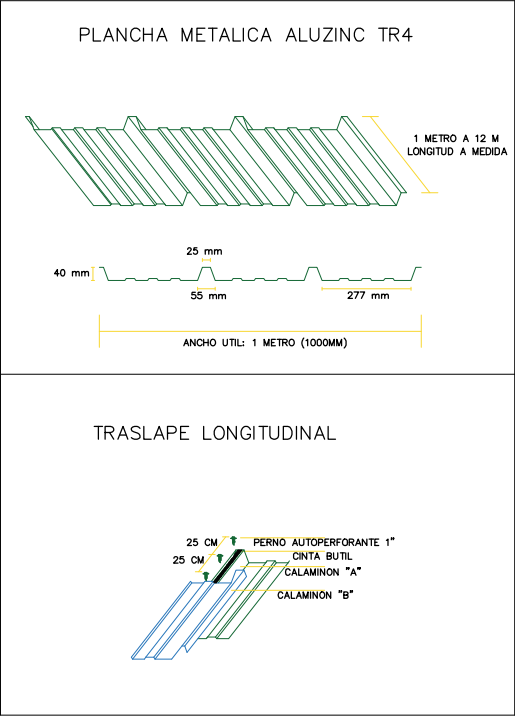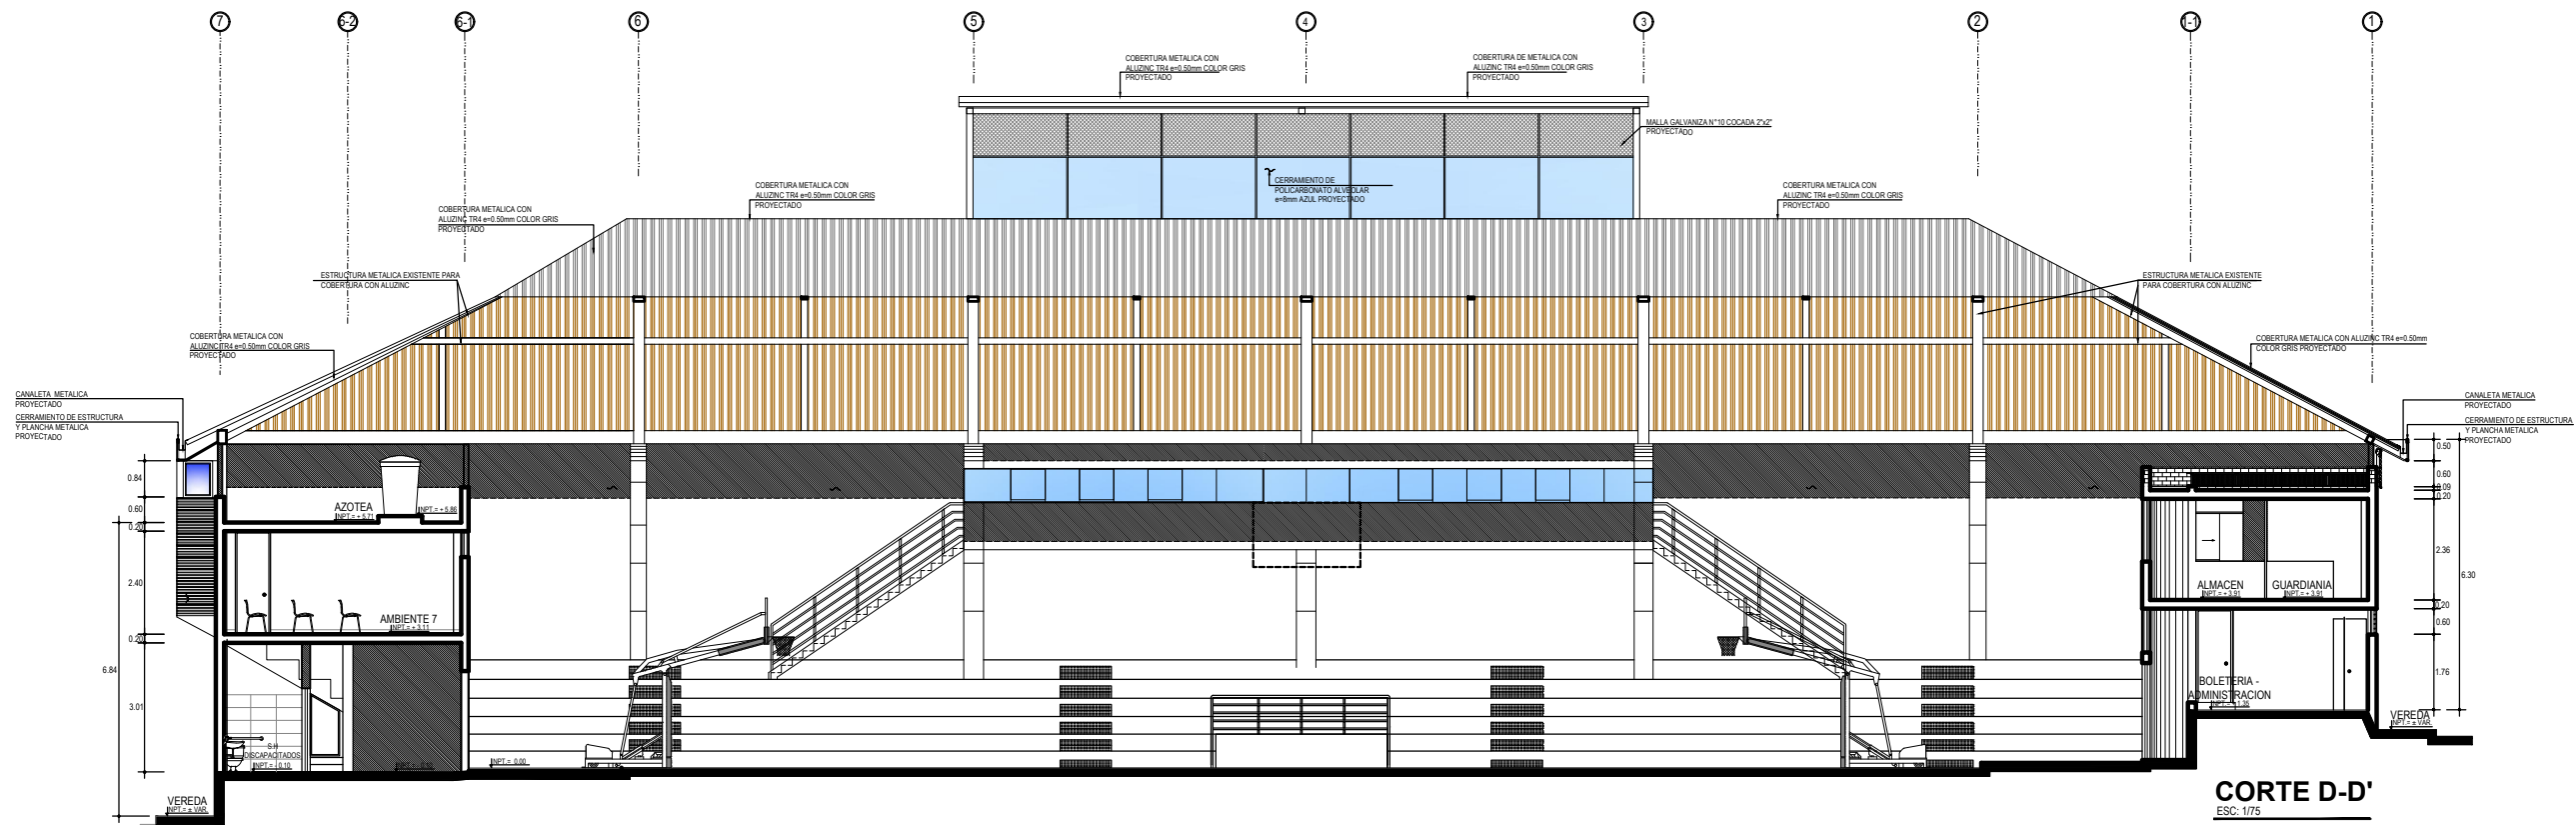

PROPIETARIO:
MUNICIPALIDAD
PROVINCIAL
DE ILO

UBICACION:
DEPARTAMENTO : MOQUEGUA
PROVINCIA : ILO
DISTRITO : ILO
LOCALIDAD : -

PROYECTO:
MEJORAMIENTO DE LOS SERVICIOS
DEPORTIVOS DEL COLEJO MUNICIPAL
VICTOR RAUL CARBAJAL
DISTRITO Y PROVINCIA DE
ILO - MOQUEGUA


DISEÑO DEL PROYECTO:

SELLO Y FIRMA:

PLANO:
ARQUITECTURA
CORTE


ESCALA:
1/75

LAMINA:
A-05

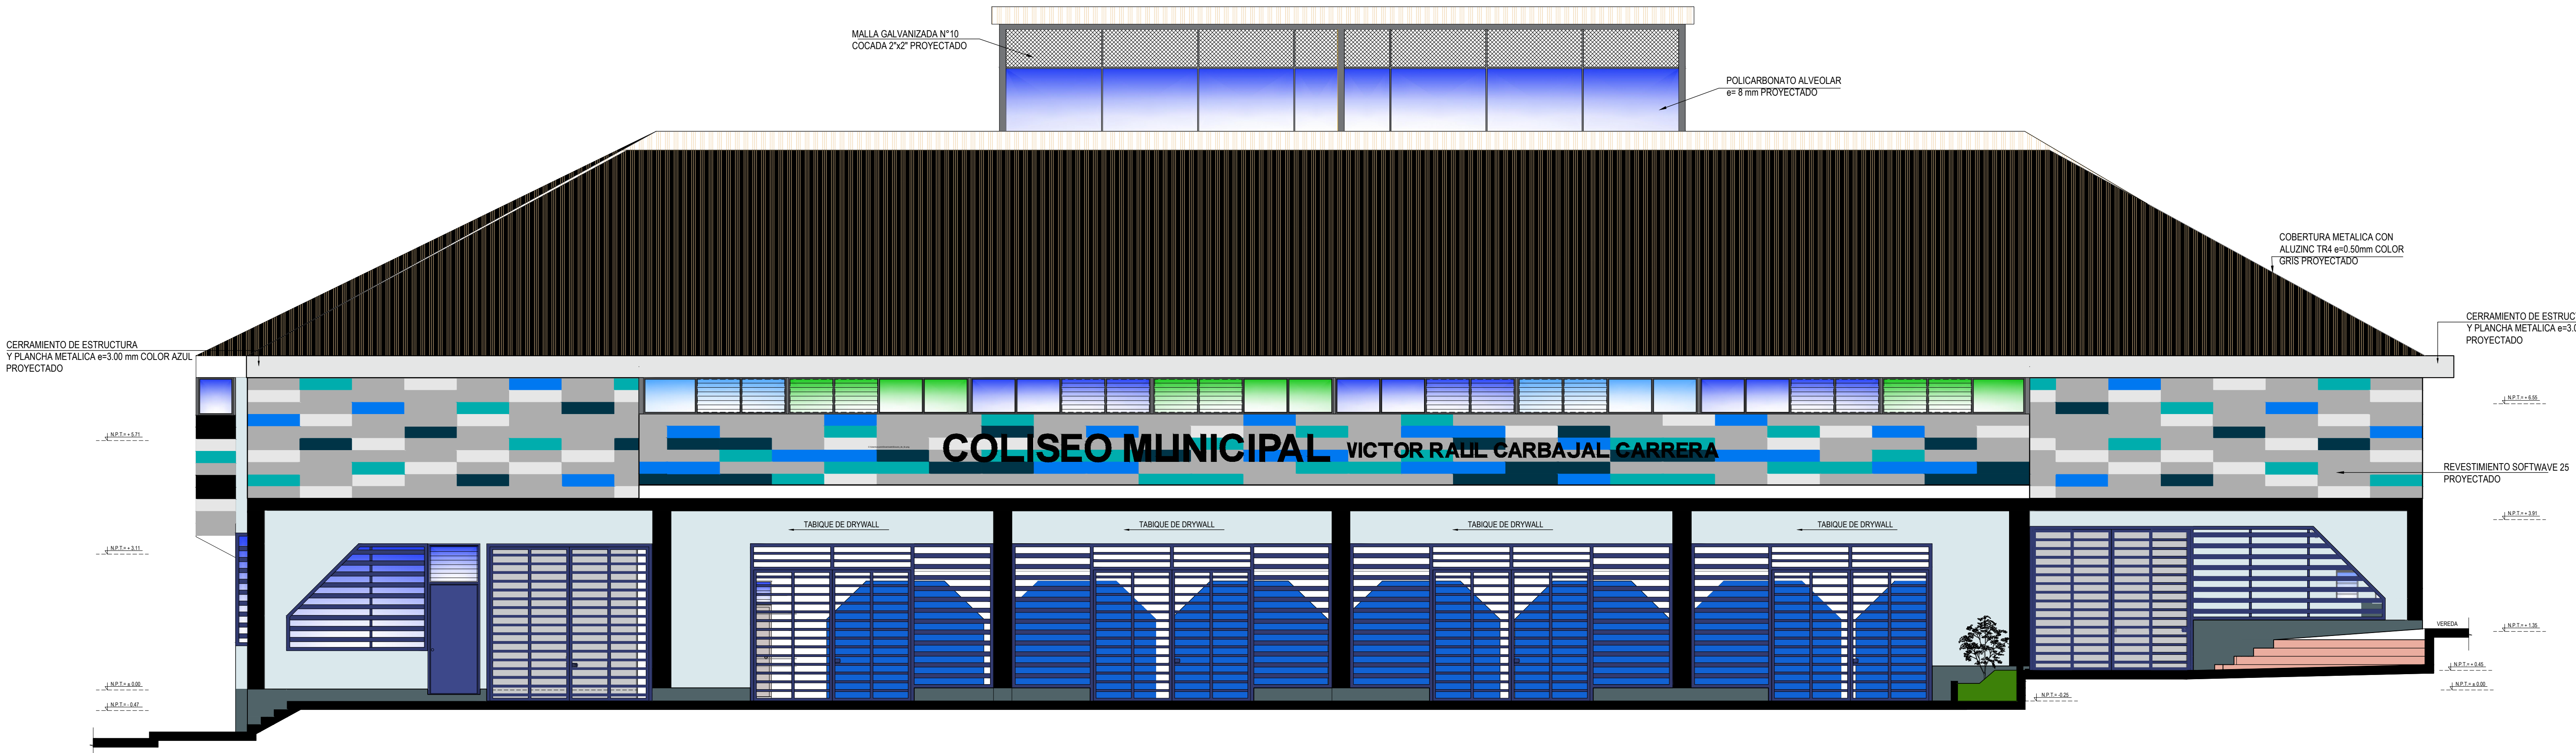


ELEVACION FRONTAL
ESC: 1/75

PROPIETARIO: MUNICIPALIDAD PROVINCIAL DE ILO	
PROYECTO:	: MOQUEGUA
PROVINCIA:	: ILO
DISTRITO:	: ILO
LOCALIDAD:	: -
MEJORAMIENTO DE LOS SERVICIOS DEPORTIVOS DEL COLISEO MUNICIPAL VICTOR RAUL CARBAJAL DISTRITO Y PROVINCIA DE ILO - MOQUEGUA	
DISEÑO DEL PROYECTO:	
SELLO Y FIRMA:	
PLANO: ARQUITECTURA ELEVACION FRONTAL	
ESCALA: GRAFICA	LAMINA: A-06

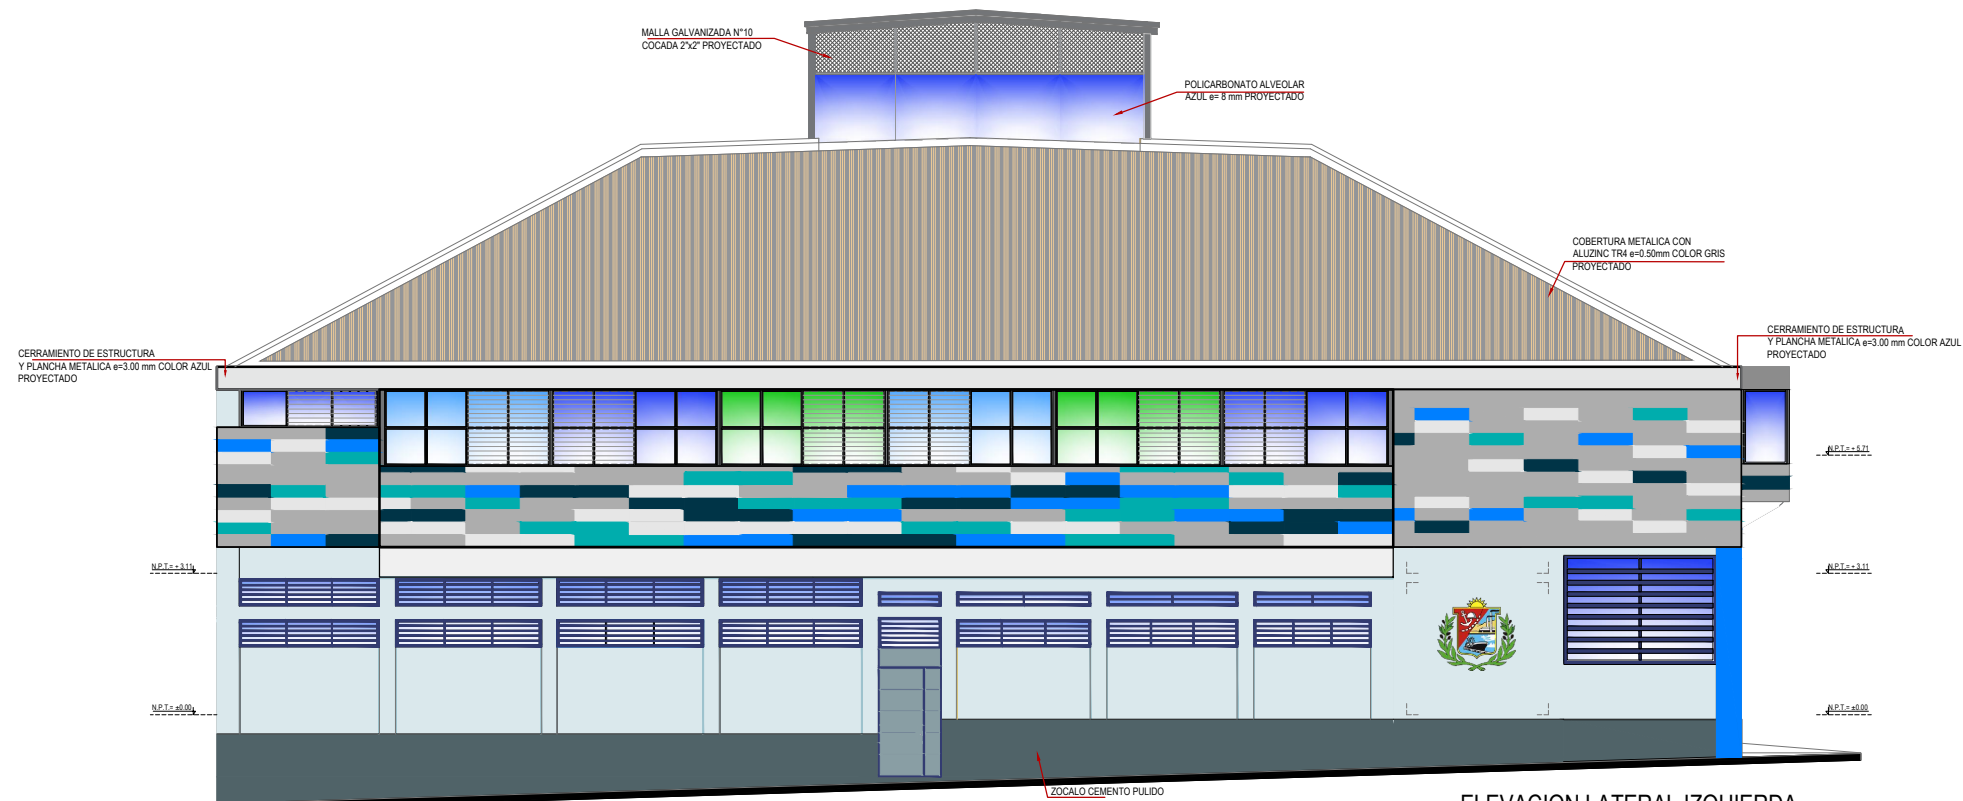

ELEVACION LATERAL IZQUIERDA
Esc: 1/75

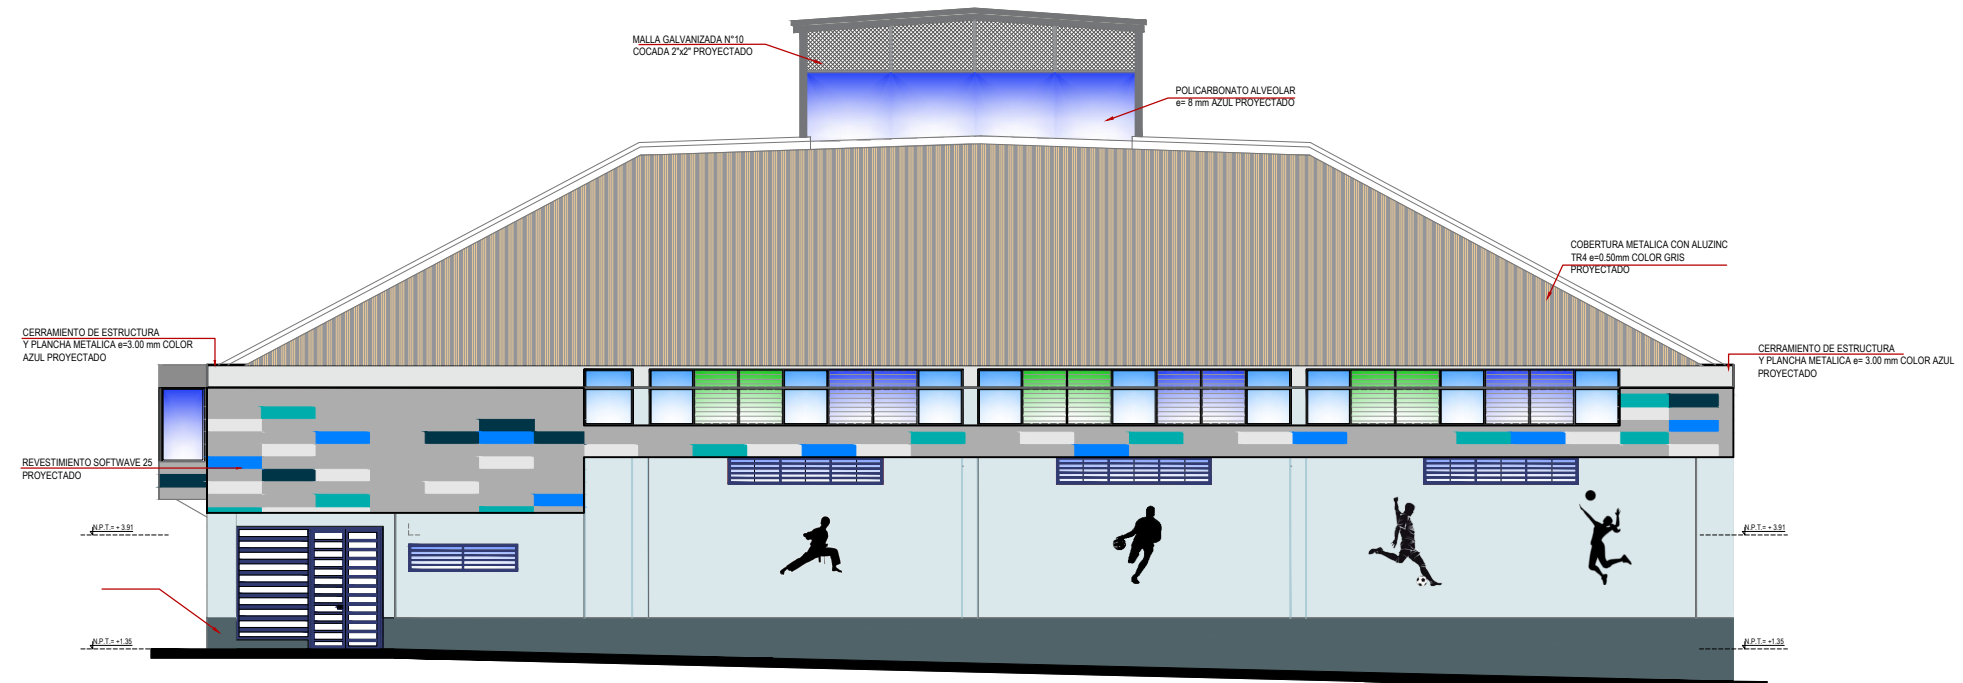

ELEVACION LATERAL DERECHA
Esc: 1/75



PROPIETARIO:
MUNICIPALIDAD
PROVINCIAL
DE ILO

UBICACION:
DEPARTAMENTO : MOQUEGUA
PROVINCIA : ILO
DISTRITO : ILO
LOCALIDAD : -

PROYECTO:
MEJORAMIENTO DE LOS SERVICIOS
DEPORTIVOS DEL COLISEO MUNICIPAL
VICTOR RAUL CARBAJAL
DISTRITO Y PROVINCIA DE
ILO - MOQUEGUA


DISEÑO DEL PROYECTO:

SELLO Y FIRMA:


PLANO:
ARQUITECTURA
ELEVACIONES LATERALES

ESCALA:
1/75


LAMINA:
A-07a

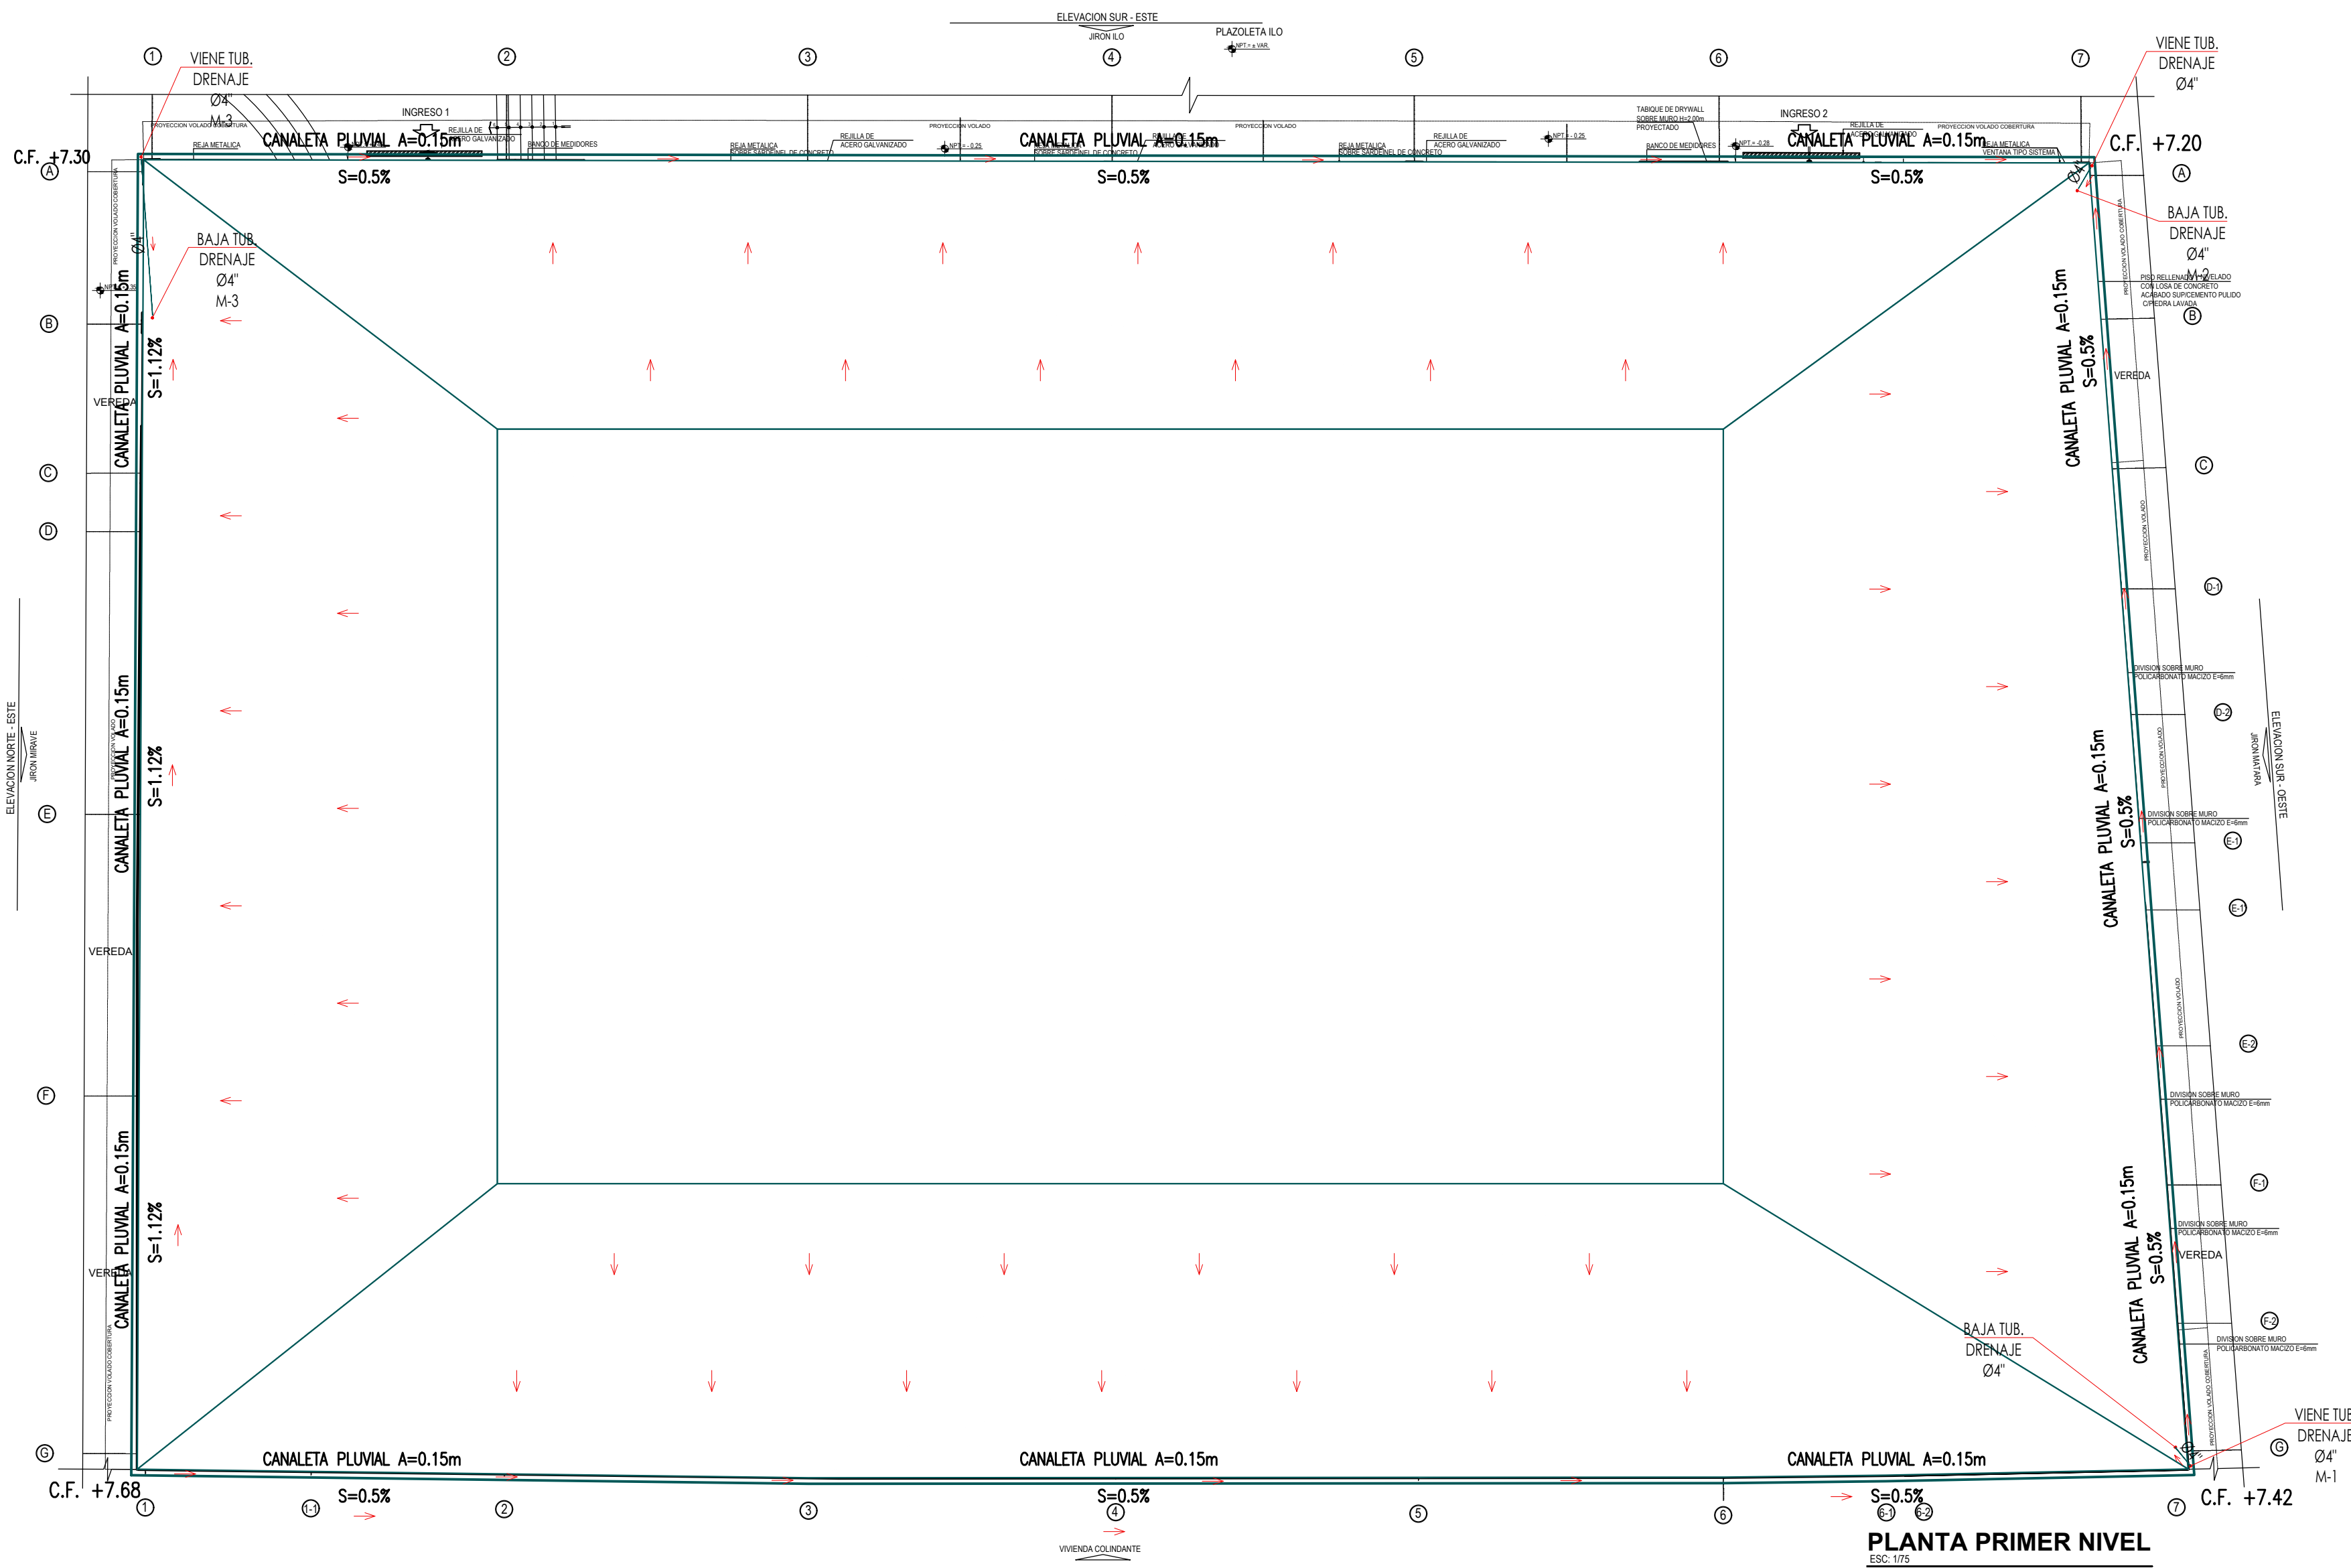


DRENAJE PLUVIAL – COBERTURA
ESCALA 1:75

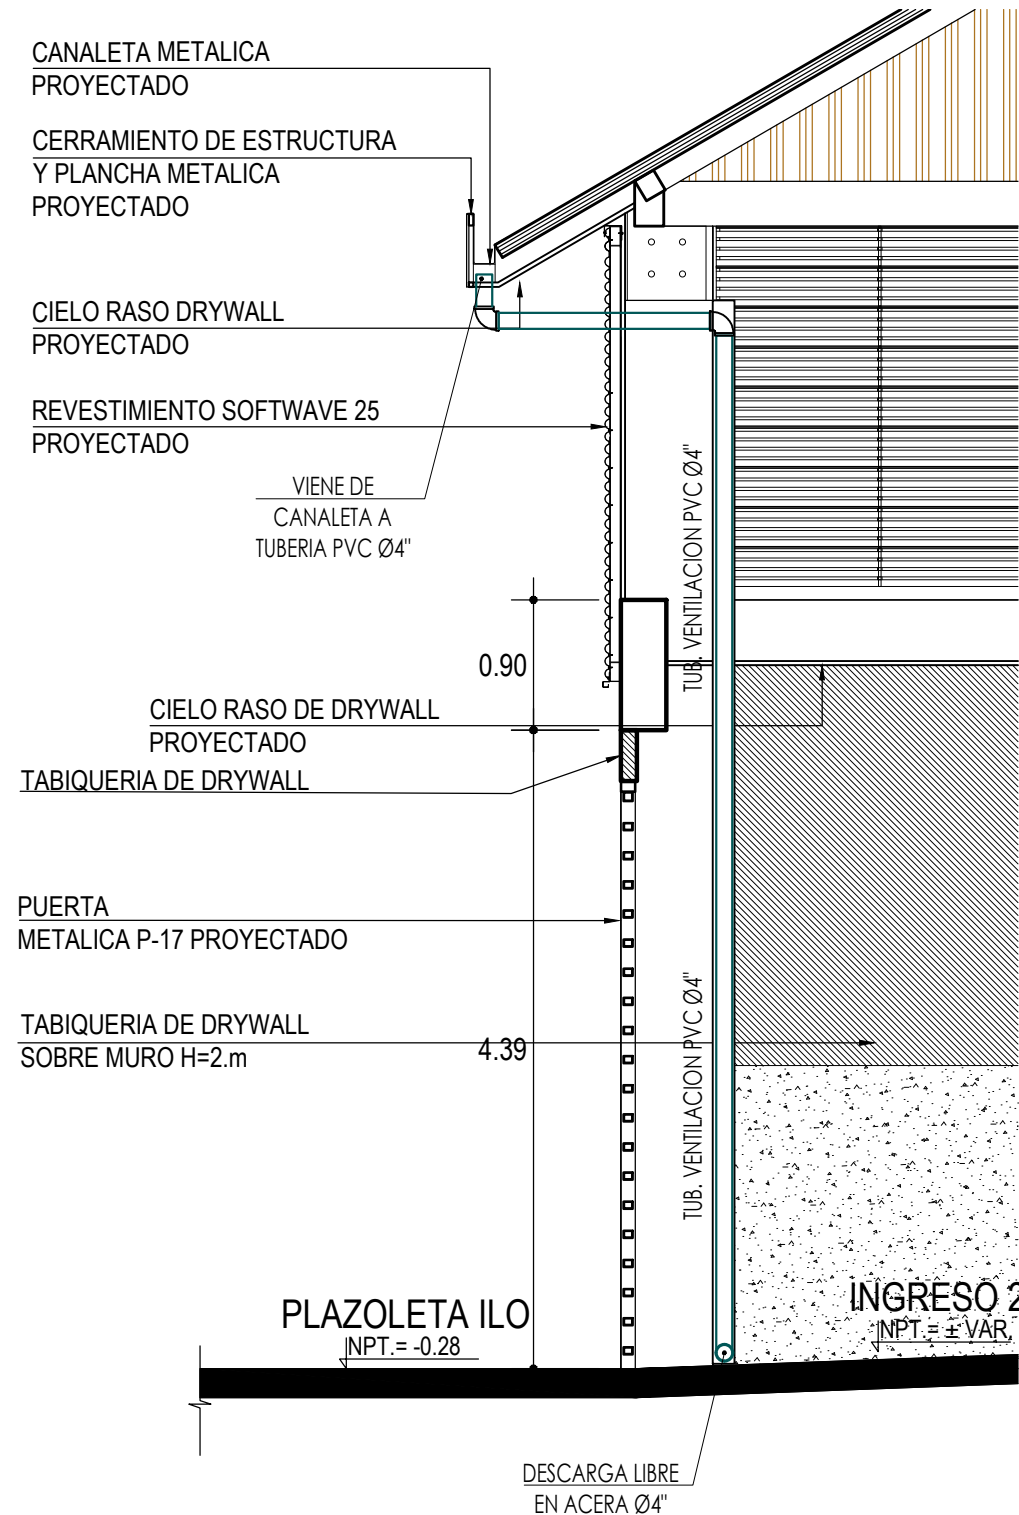

DRENAJE PLUVIAL – SECCION M-2 & M-3
ESCALA 1:50

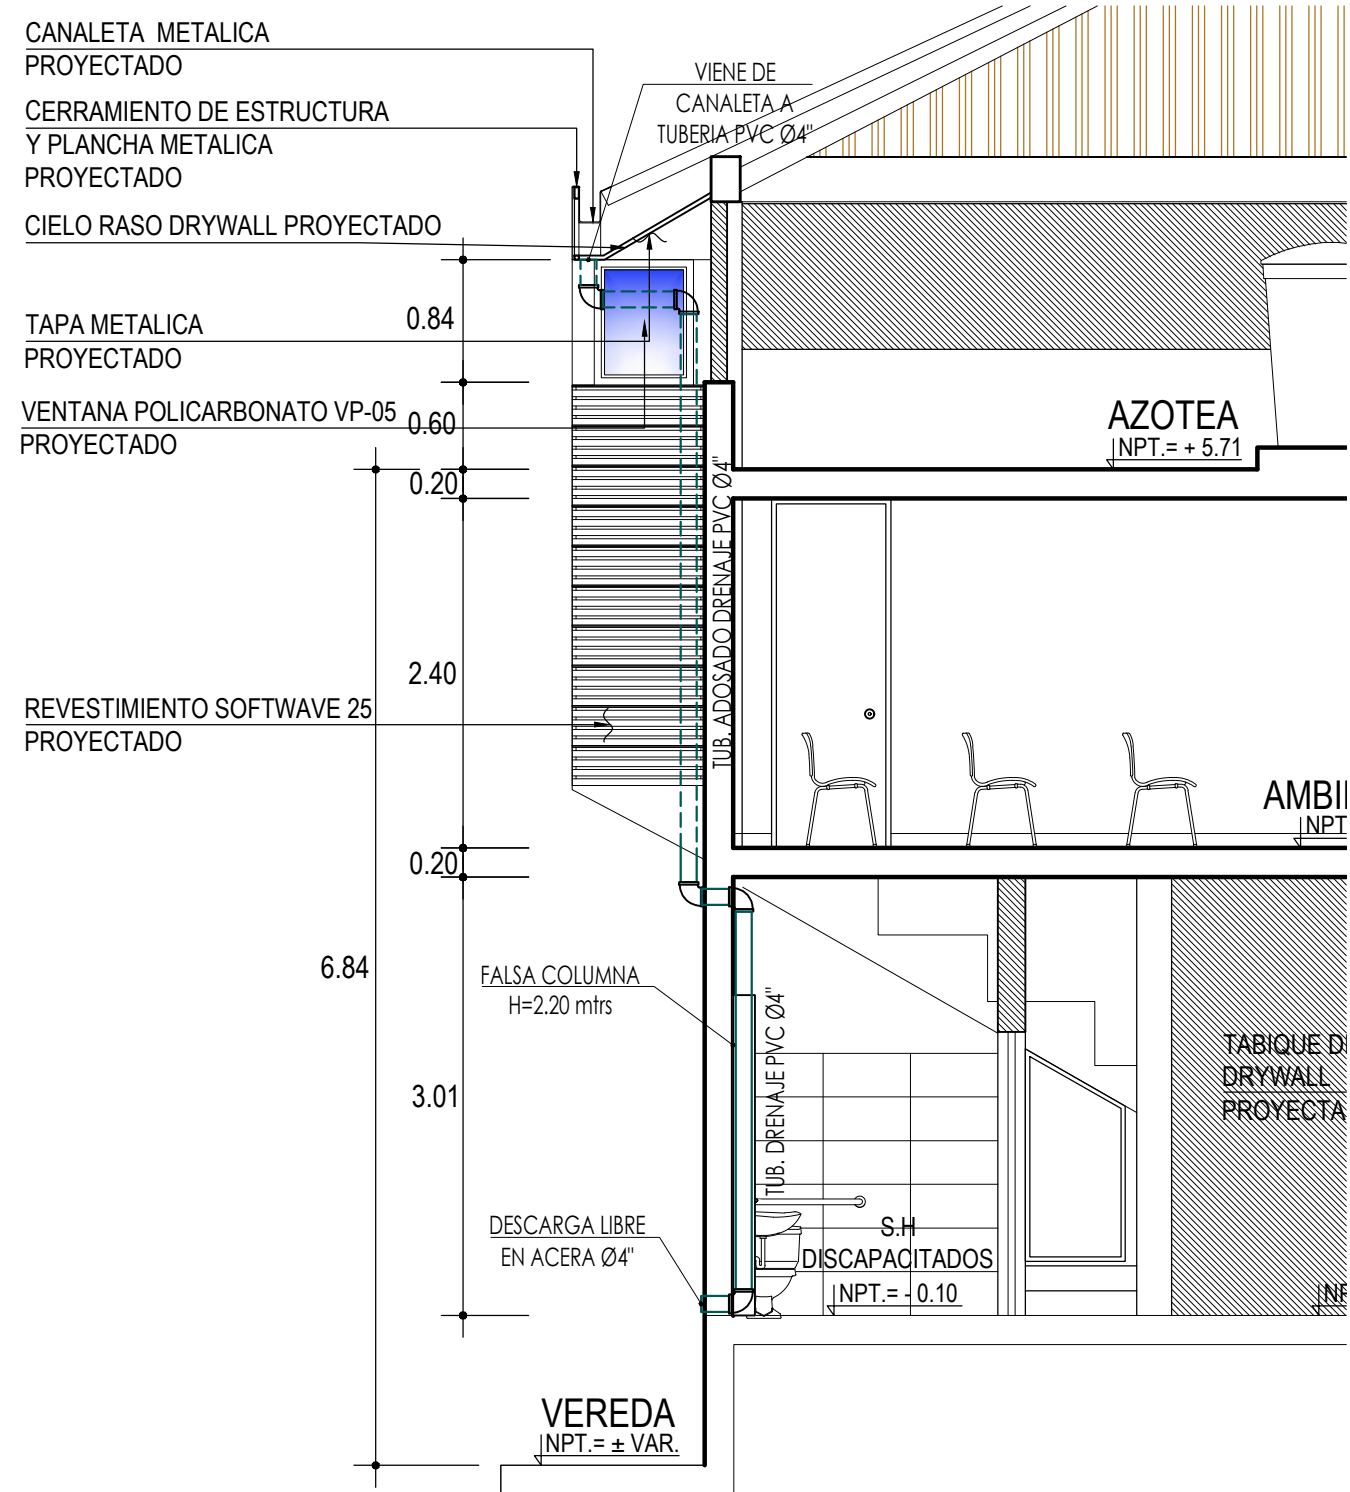


DRENAJE PLUVIAL – SECCION M-1
ESCALA 1:25

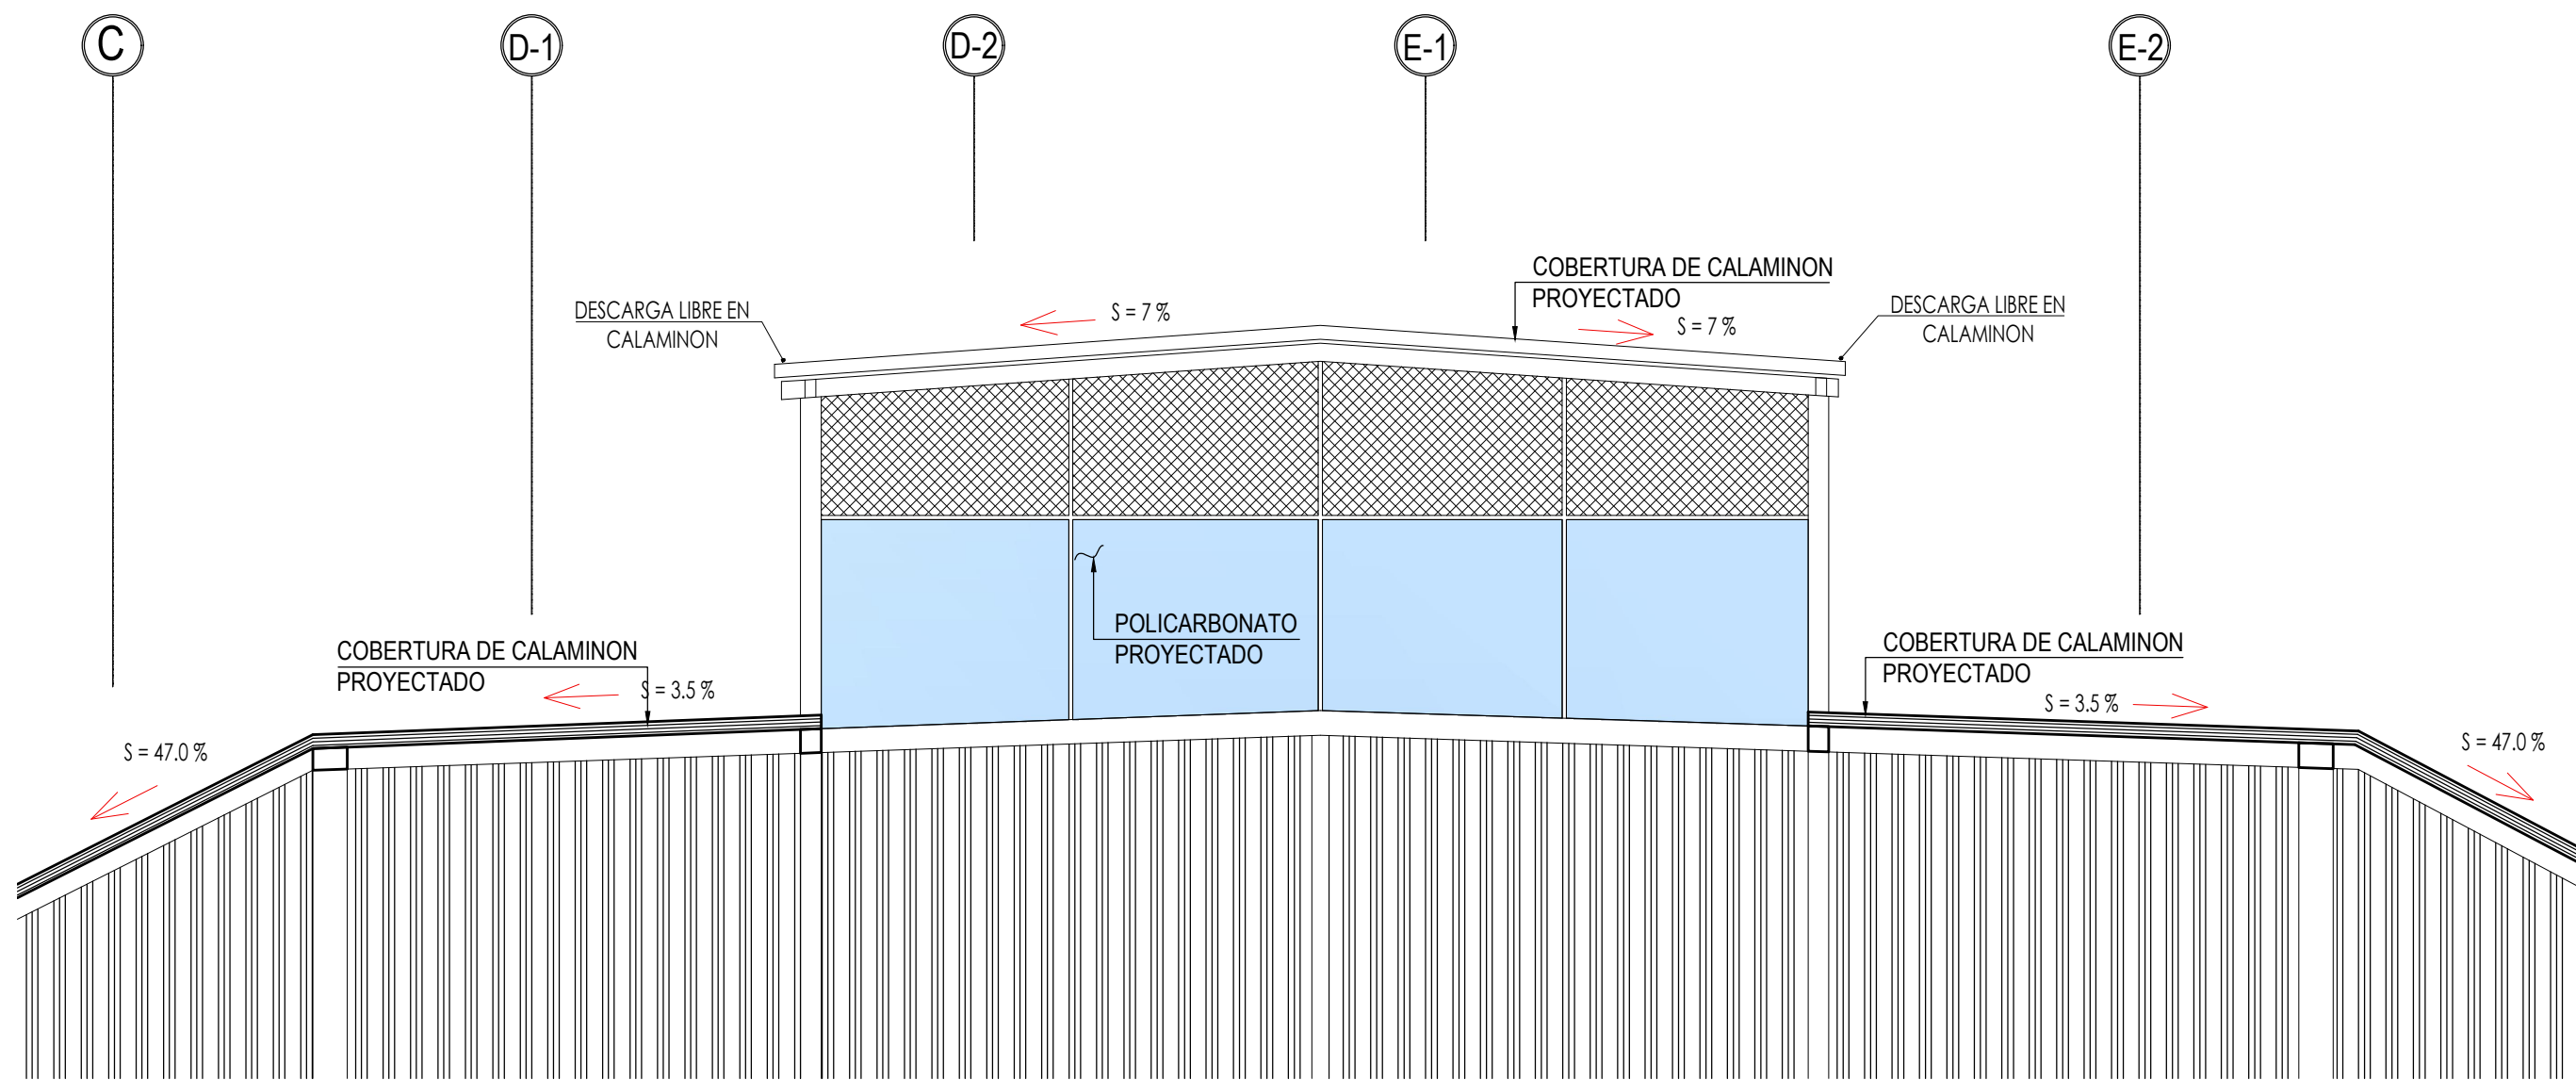

DRENAJE PLUVIAL – SECCION COBERTURA CENTRAL
ESCALA 1:25

LEYENDA	
SIMBOLO	DESCRIPCION
	Tubería de PVC-CP, red de desague
	Tubería de PVC, red de Ventilación
	Tubería de PVC, red de Drenaje
	Punto de Desague
	Punto de Ventilación
	Registro Roscado
	Sumidero
	Valvula de Aire
	Codo PVC 45°x90°
	Yee PVC
	Caja de Registro Ciega
	Caja de Registro
	Rejilla Metálica
V.V./S.V.	Viene Ventilación/Sube Ventilación
V.D./B.D.	Viene Desague/Baja Desague

 

PROPIETARIO:
**MUNICIPALIDAD
PROVINCIAL
DE ILO**

UBICACION:
DEPARTAMENTO : MOQUEGUA
PROVINCIA : ILO
DISTRITO : ILO
LOCALIDAD : -

PROYECTO:
**MEJORAMIENTO DE LOS SERVICIOS
DEPORTIVOS DEL COLISEO MUNICIPAL
VICTOR RAUL CARBAJAL
DISTRITO Y PROVINCIA DE
ILO - MOQUEGUA**

DISEÑO DEL PROYECTO:

SELLO Y FIRMA:


PLANO:
**INSTALACIONES SANITARIAS
REDES DE DRENAJE PLUVIAL
PLANTA COBERTURA - DETALLES**

ESCALA:
Indicada

LAMINA:
IS-05



D-1

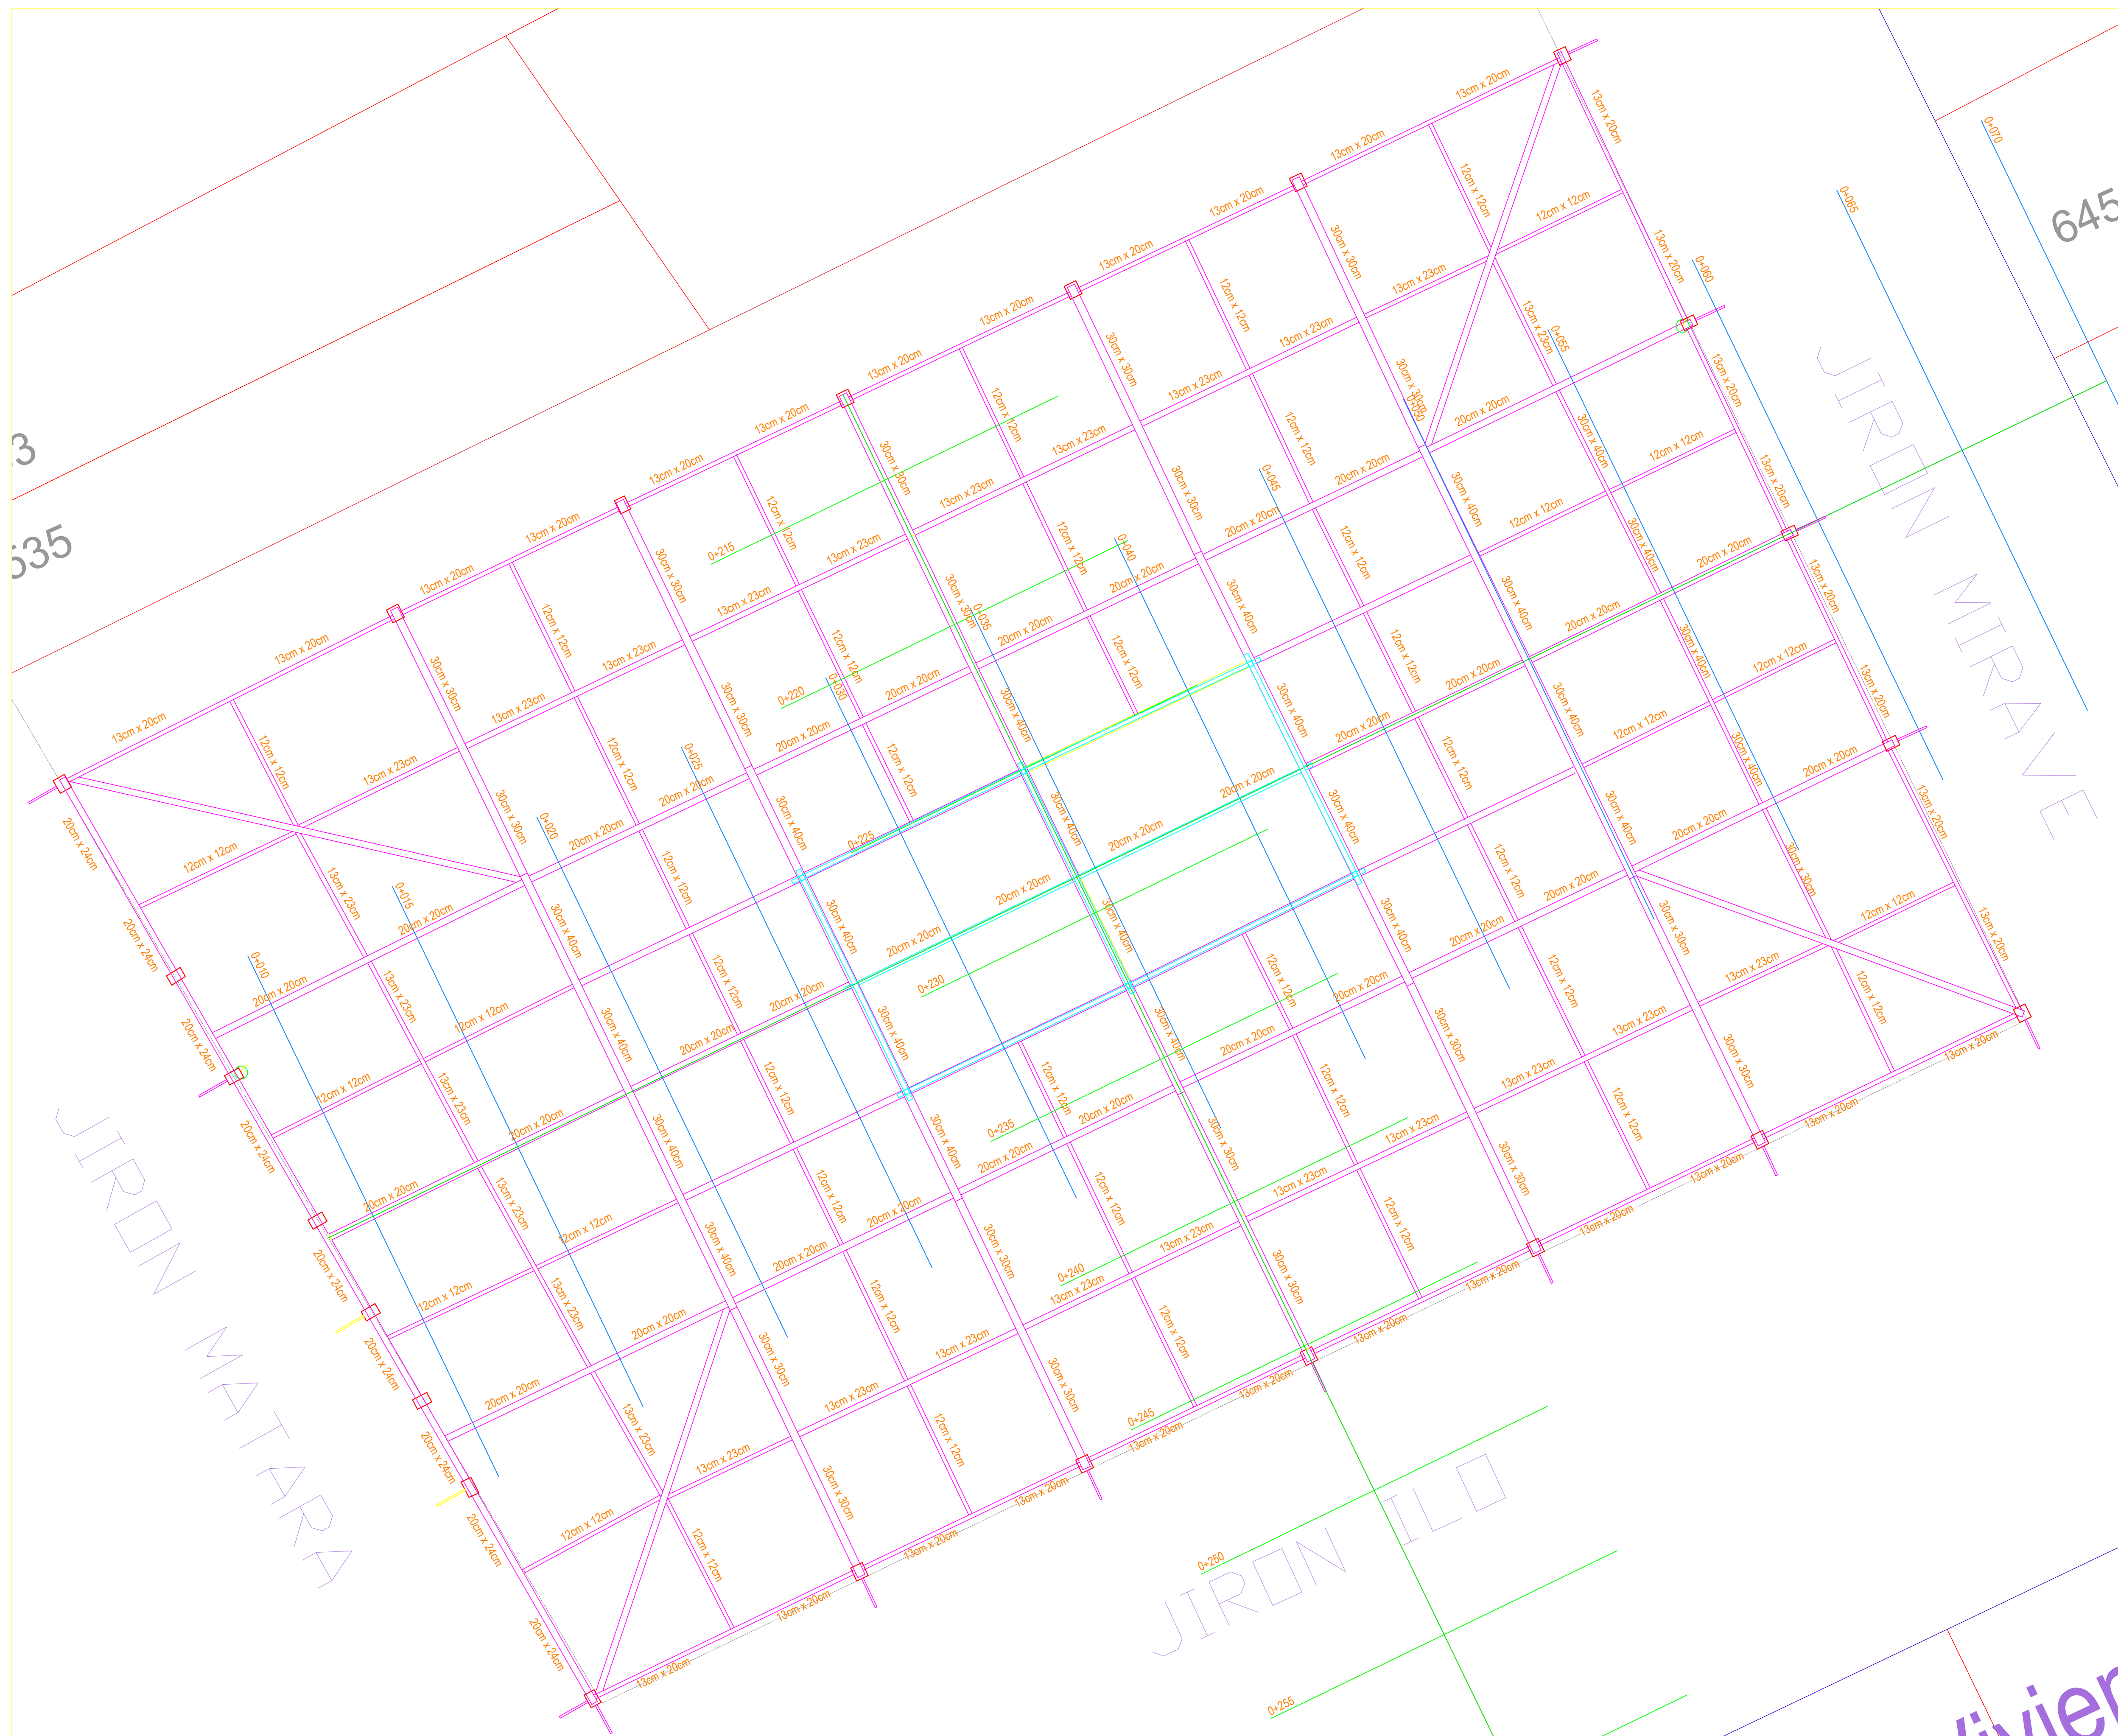

PROPIETARIO:

MUNICIPALIDAD
PROVINCIAL
DE ILO

UBICACION:

DEPARTAMENTO	:	MOQUEGUA
PROVINCIA	:	ILO
DISTRITO	:	ILO
LOCALIDAD	:	-

PROYECTO:

MEJORAMIENTO DE LOS SERVICIOS
DEPORTIVOS DEL COLISEO MUNICIPAL
VICTOR RAUL CARBAJAL
DISTRITO Y PROVINCIA DE
ILO - MOQUEGUA


DISEÑO DEL PROYECTO:

SELO Y FIRMA:

PLANO:
LEVANTAMIENTO TOPOGRAFICO
EXISTENTE


ESCALA:
INDICADA

LAMINA:
LT-1

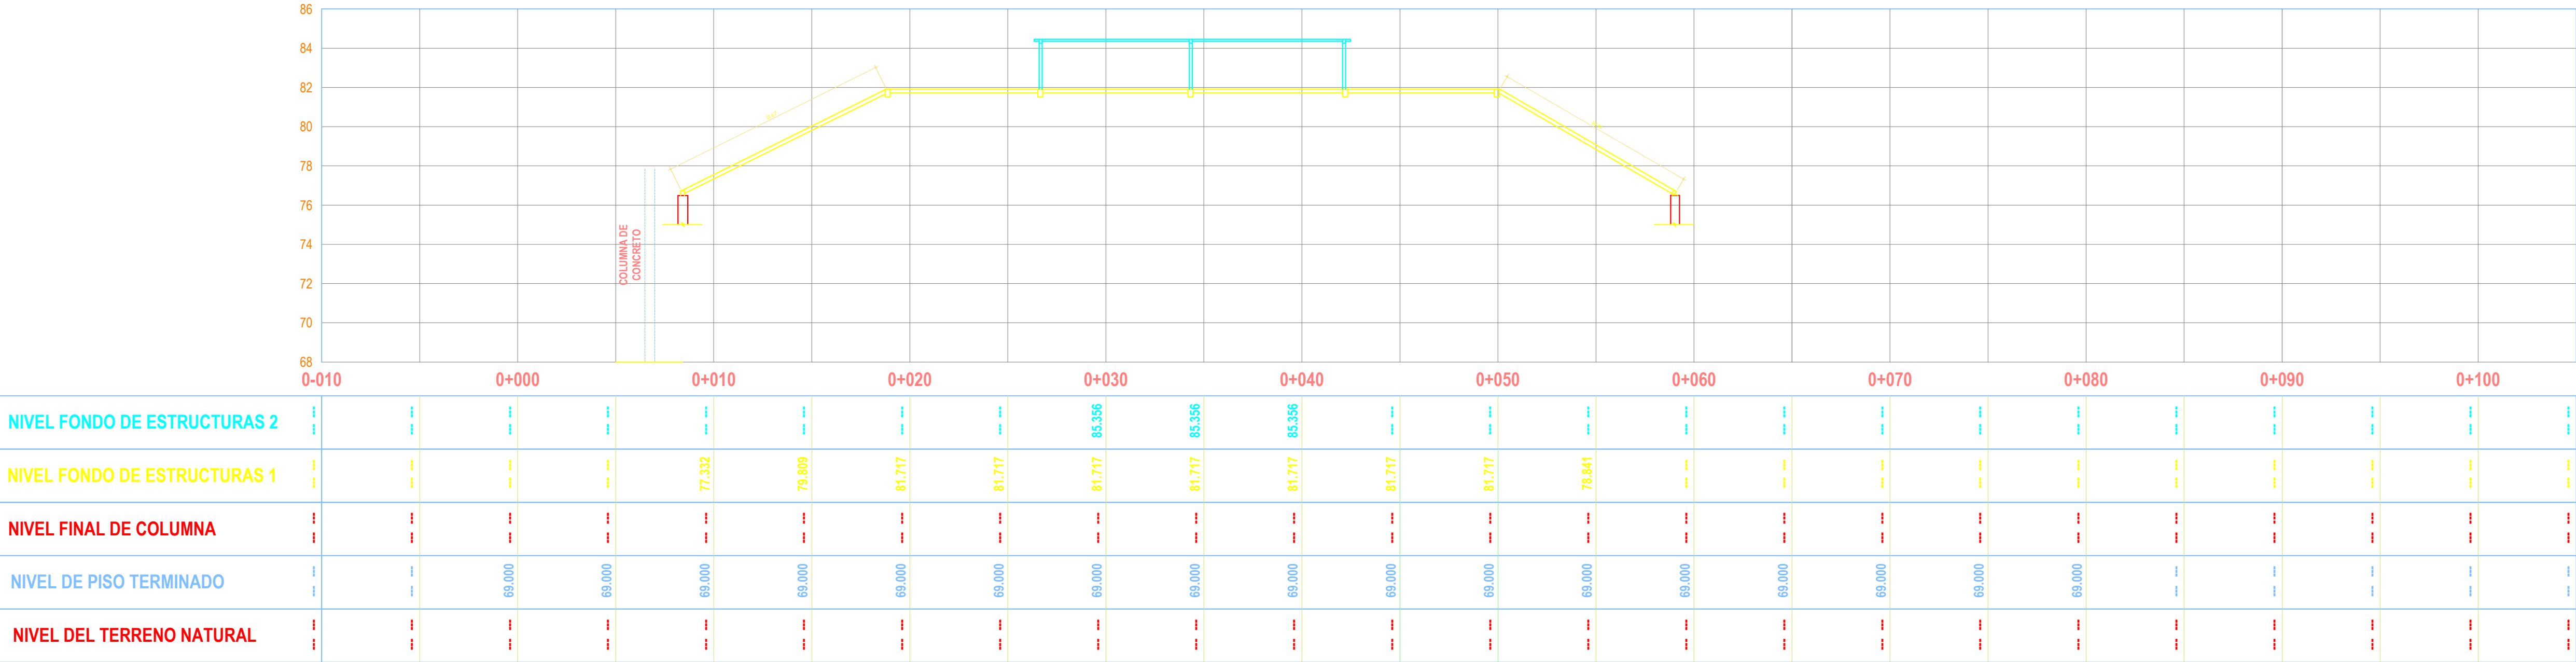

TOPOGRAFIA - PERFIL LONGITUDINAL DE ESTRUCTURAS COLISEO VICTOR RAUL CARBAJAL

ESCALA: H : 1/250 V :1/ 250

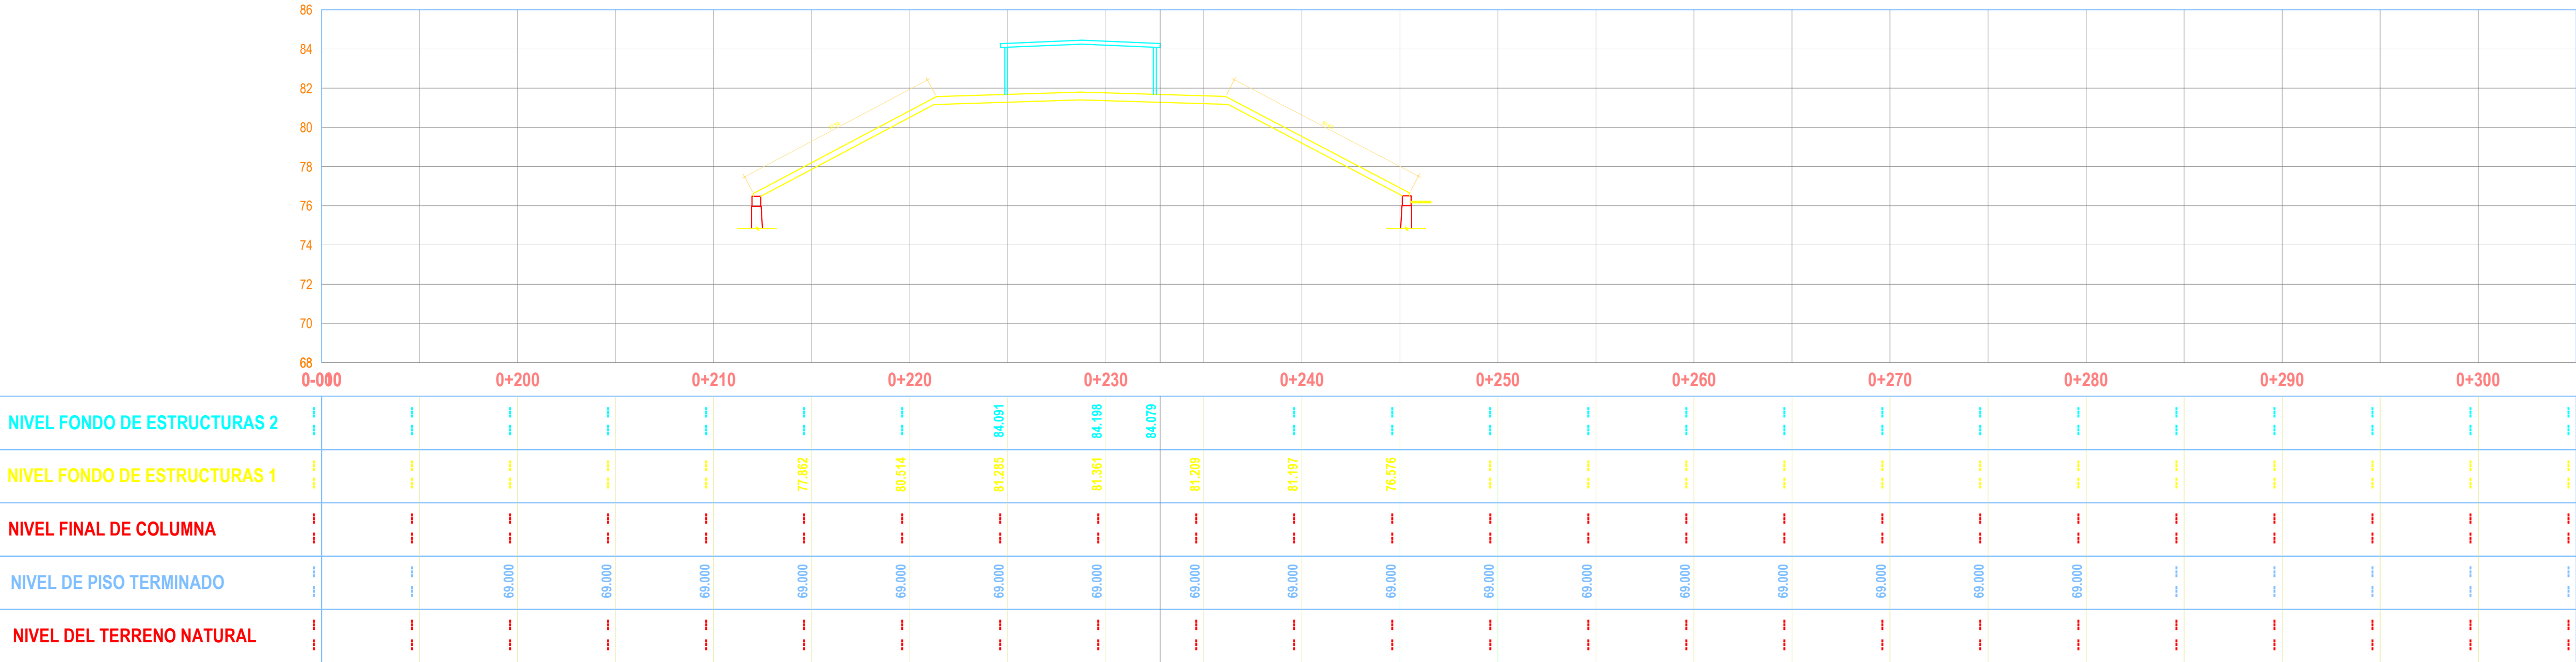

TOPOGRAFIA - PERFIL TRANSVERSAL DE ESTRUCTURAS COLISEO VICTOR RAUL CARBAJAL

ESCALA: H : 1/250 V :1/ 250

PROPIETARIO:
MUNICIPALIDAD
PROVINCIAL
DE ILO

UBICACION:

DEPARTAMENTO : MOQUEGUA
PROVINCIA : ILO
DISTRITO : ILO
LOCALIDAD : -

PROYECTO:

MEJORAMIENTO DE LOS SERVICIOS
DEPORTIVOS DEL COLISEO MUNICIPAL
VICTOR RAUL CARBAJAL
DISTRITO Y PROVINCIA DE
ILO - MOQUEGUA

DISEÑO DEL PROYECTO:

SELLO Y FIRMA:

PLANO:
PERFIL TOPOGRAFICO
EXISTENTE

ESCALA:
INDICADA

LAMINA:
L.T-2