



ESPECIFICACIONES TÉCNICAS	
Pintura Anticorrosiva (epóxica):	Toda pieza de carpintería metálica será pintada con una base de pintura anticorrosiva (epóxica), no deberá notarse vacío en la pieza o puntos de metal en contacto con el medio ambiente. El Residente solicitará aprobación al Supervisor antes de proceder a colocar la pintura definitiva. La pintura anticorrosiva (epóxica) será aplicada con pistola de pintar. Nota: el proveedor del servicio notificará con un día de anticipación el día que se realizará el pintado con pintura Anticorrosiva (epóxica).
Pintura esmalte 2 manos (Buena Calidad):	Toda pieza de carpintería metálica será pintada con esmalte ofreciendo terminado mate dando vida a las piezas metálicas. La pintura debe ser epoxica mínimo de 8 mils (2 manos) Cabe recalcar que el pintado de esmalte debe ser uniforme.
Aceptación:	No se aceptarán piezas que tengan porosidad, cavidades, cangrejeras, atombados, ampollas, grietas ni huellas de laminación.
Soldaduras:	Se usarán electrodos E-060 del tipo callicord. La soldadura será del tipo de profundidad y se aplicará siguiendo las indicaciones del fabricante de los electrodos. Las soldaduras deben de realizarse en toda el área de contacto.
Color de la Pintura:	El color de la pintura será de gris (en caso de cambio de color el residente de obra comunicará antes de iniciar el servicio).
Anclajes:	El anclaje de la estructura será coordinado con el residente de obra para que este indique el día de anclaje de los tubos, y su colocación con soldadura serán cuidadosamente esmerilados para recuperar una superficie lisa y perfecta en el empalme.
Transporte y Almacenamiento:	El transporte de las piezas a ensambladas a la obra, su manipuleo y posterior traslado al sitio en que serán colocados, deberá hacerse con toda clase de precauciones. El almacenamiento temporal dentro de la obra, deberá realizarse en sitio seco, protegido del tránsito de personas y equipos, levantando las piezas sobre el piso por medio de cuarterones de madera, para evitar las consecuencias de eventuales aniegos, y será de responsabilidad del contratista en coordinación con la residencia de obra.

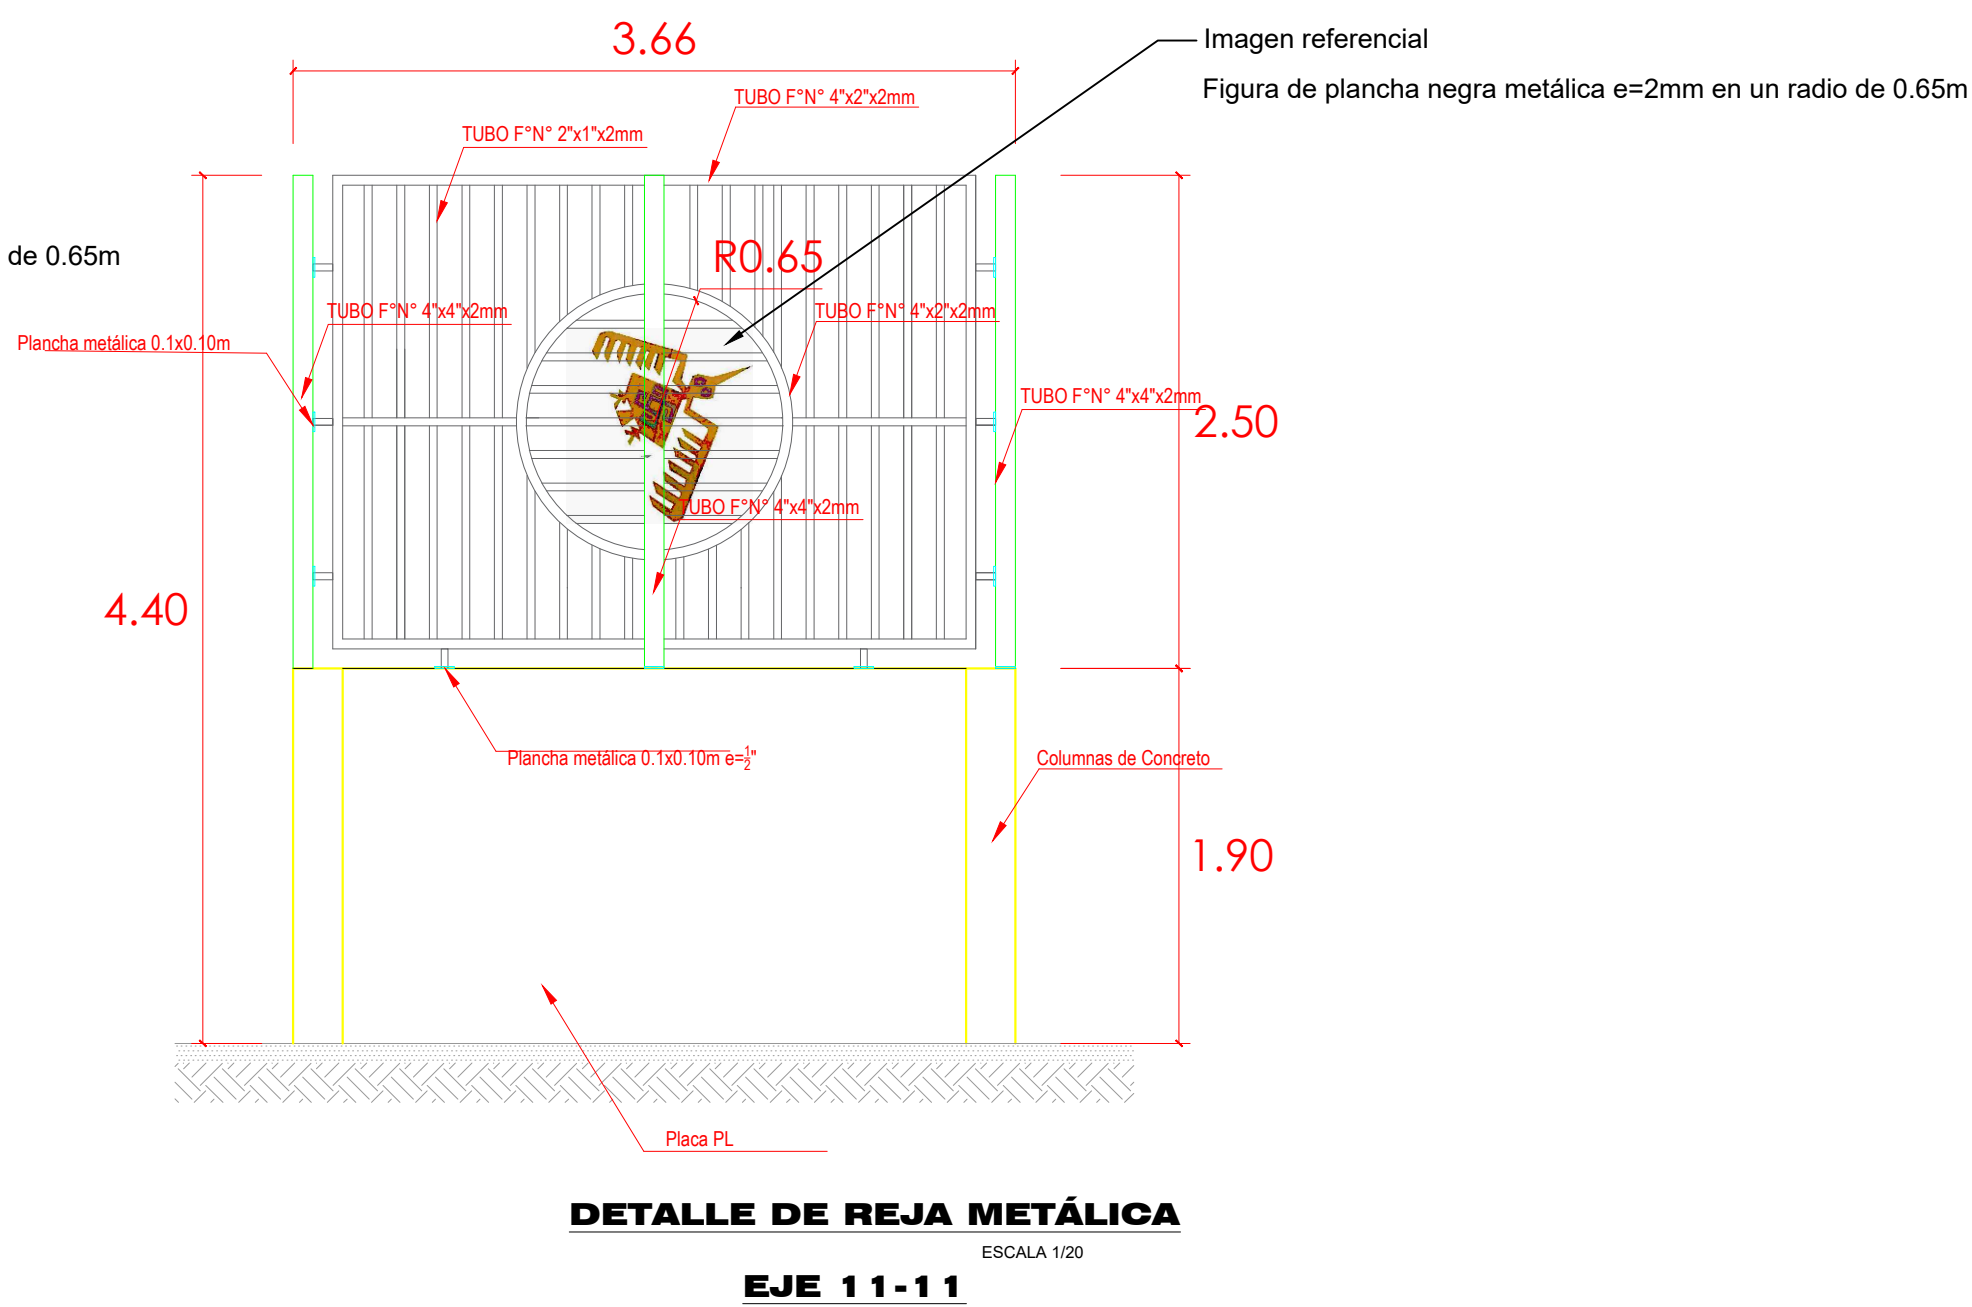

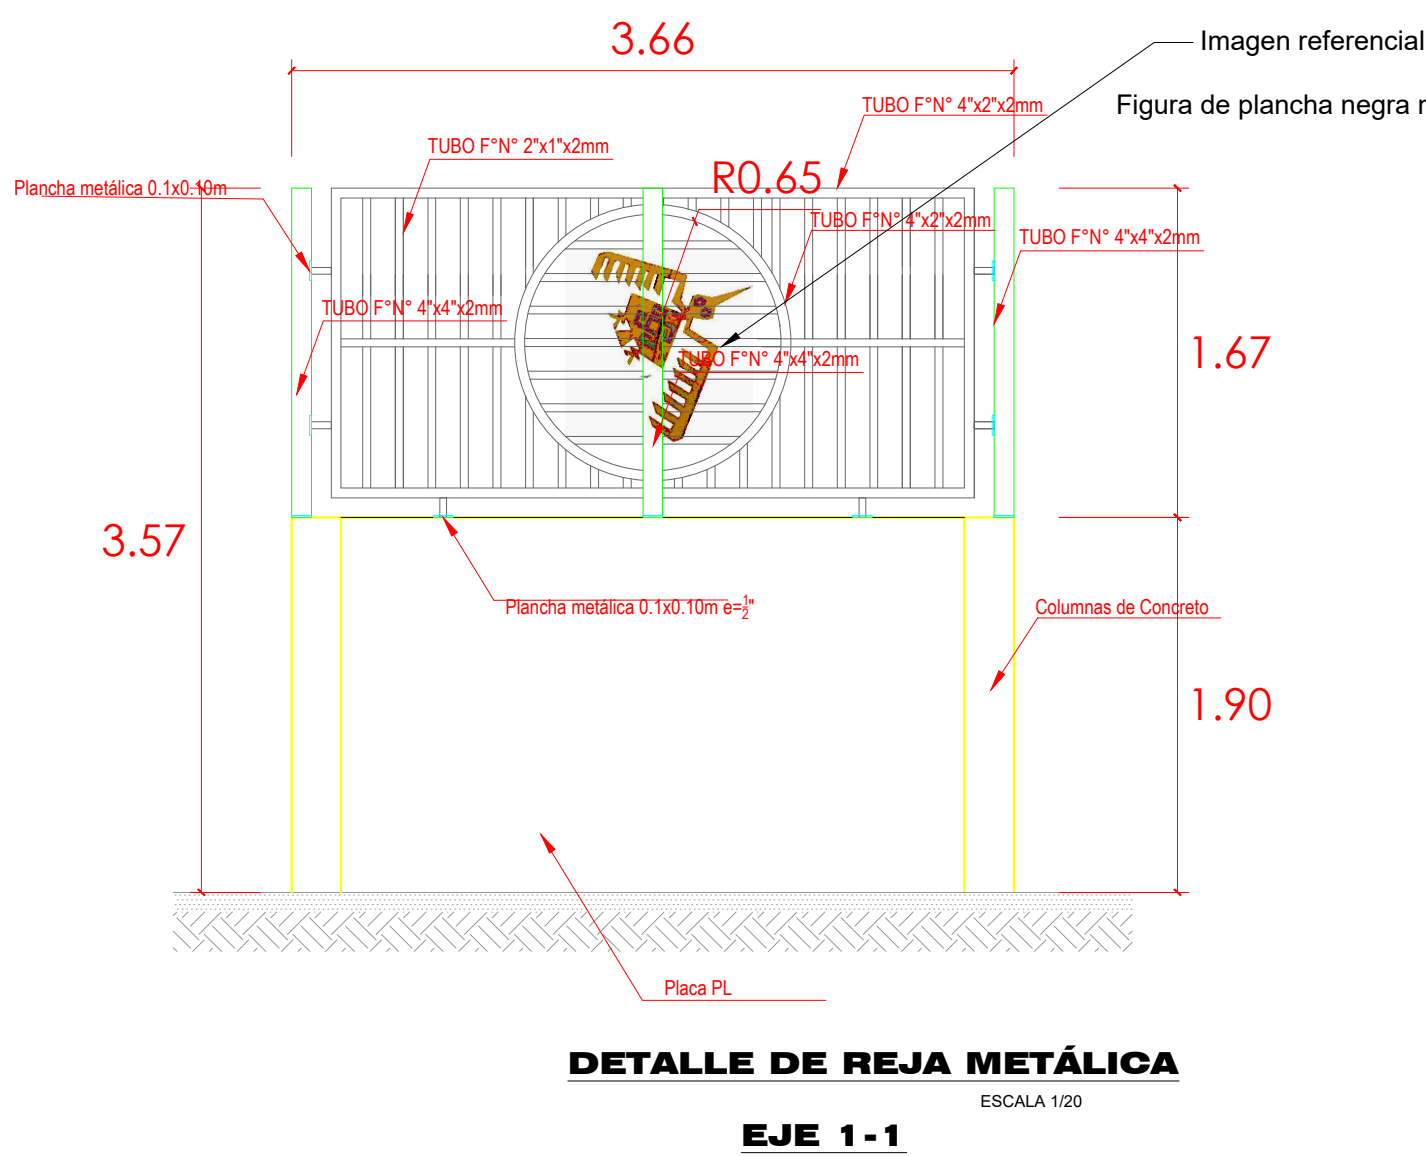

MUNICIPALIDAD DISTRITAL EL ALGARROBAL

PROYECTO:

PLANO: **DETALLE DE CERCO METALICO**

ESCALA: INDICADA

FECHA: ILO 2023

UBICACIÓN: REGION: MOQUEGUA

PROVINCIA: ILO DISTRITO: EL ALGARROBAL

DE-09