



PUERTA DE ALUMINIO CON VIDRIO ESPESOR=8MM

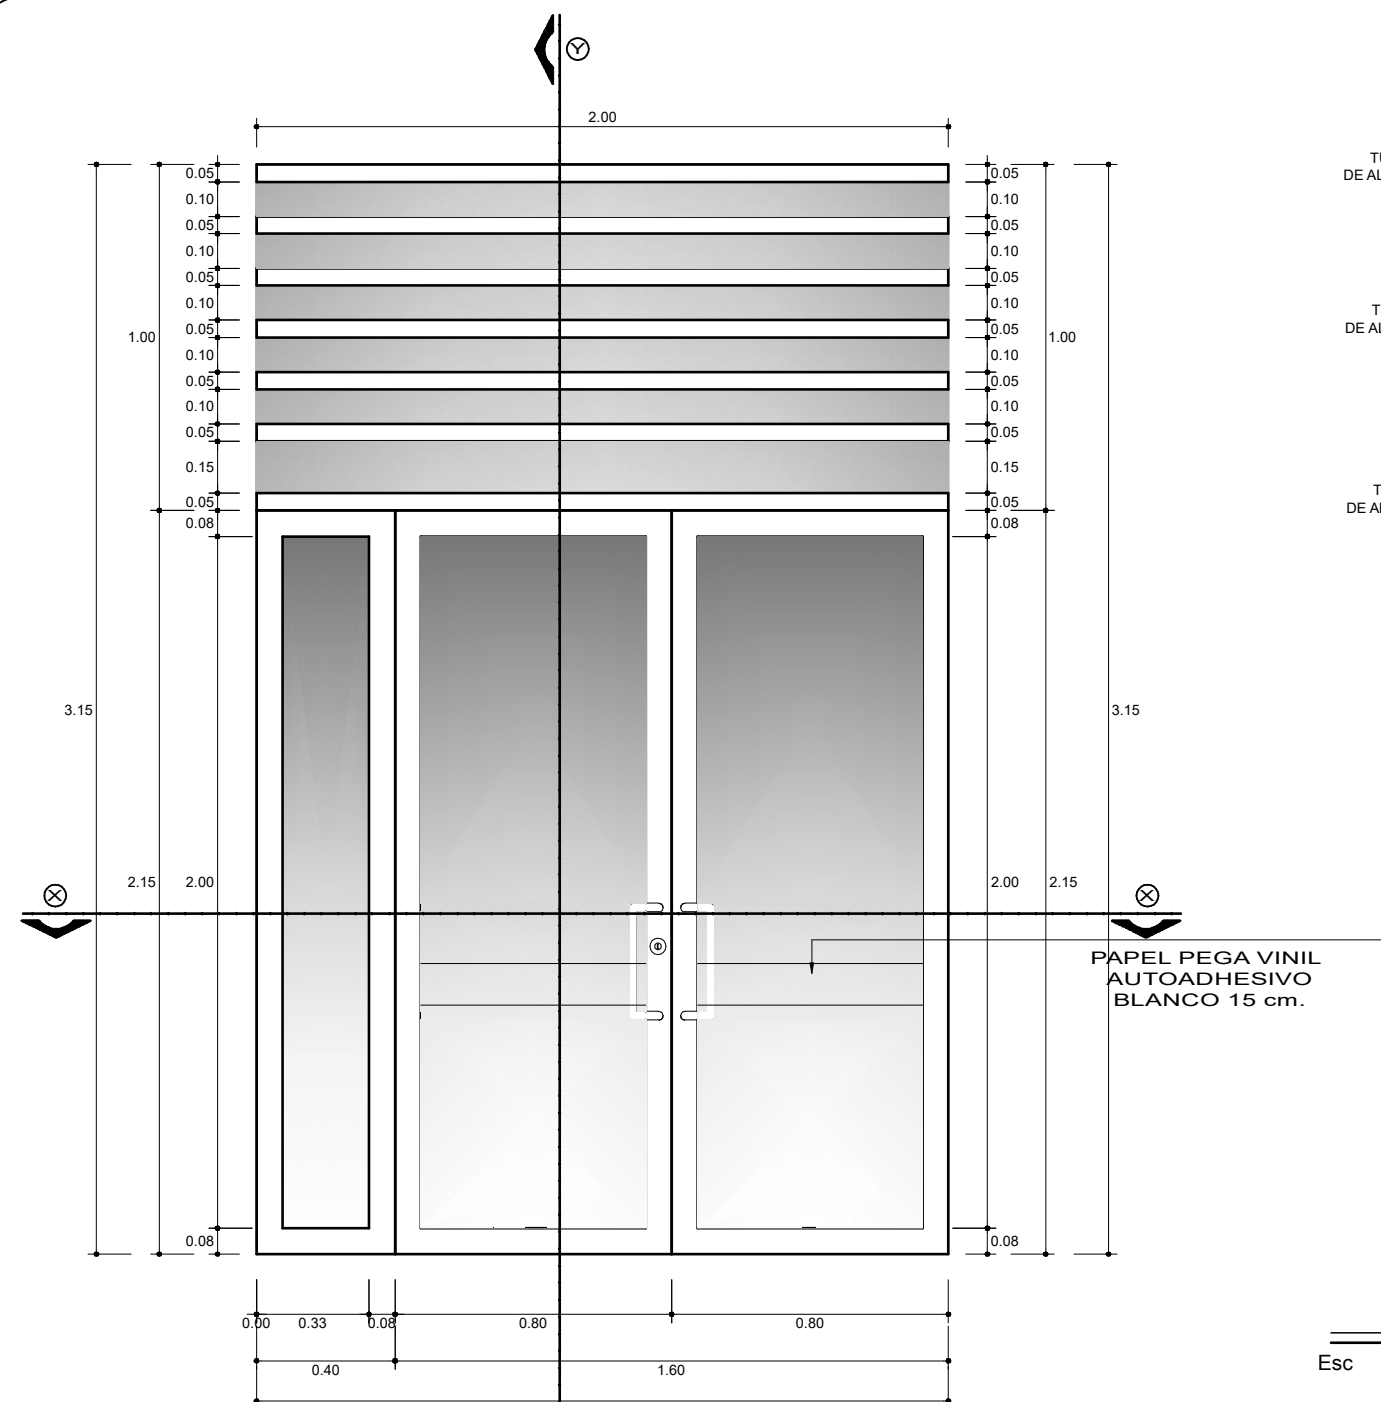

DETALLE P-13


INTERIOR

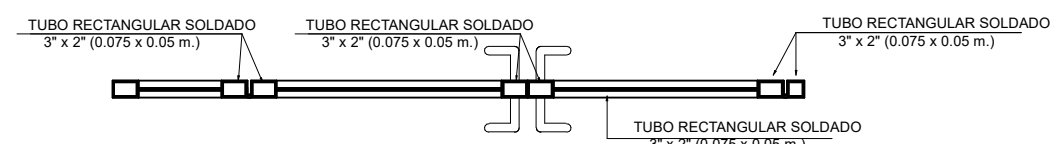

EXTERIOR


CORTE X-X

Esc : 1 / 20

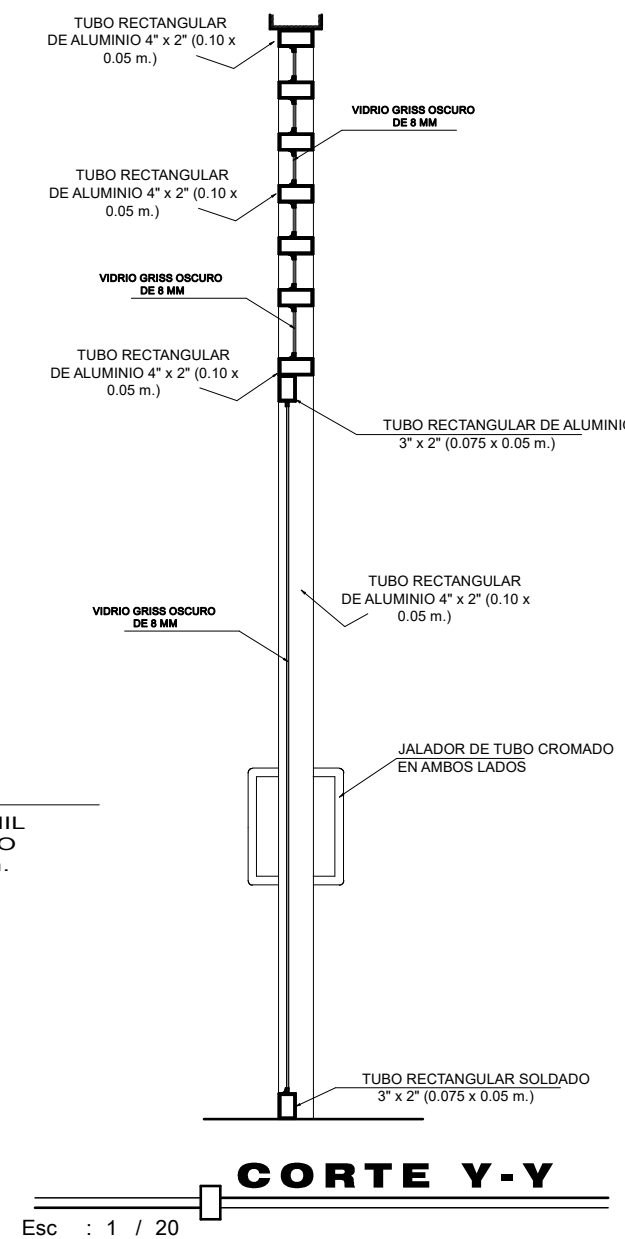


CORTE Y-Y

Esc : 1 / 20

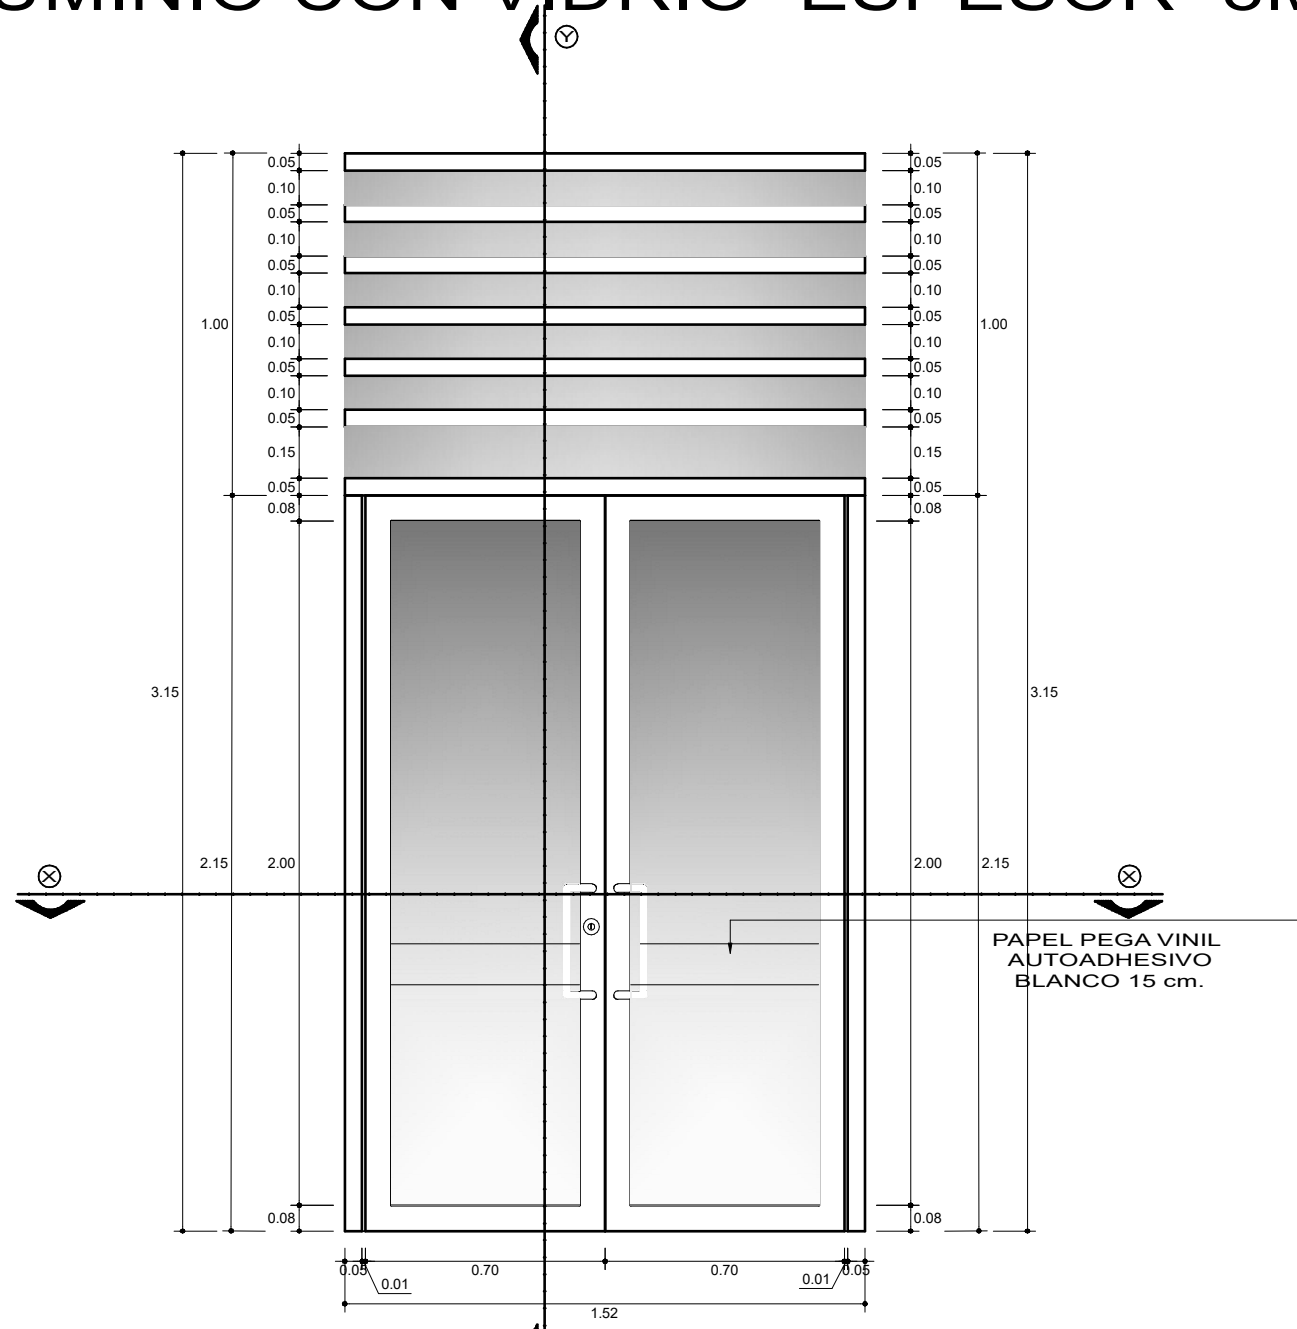

DETALLE P-15


INTERIOR

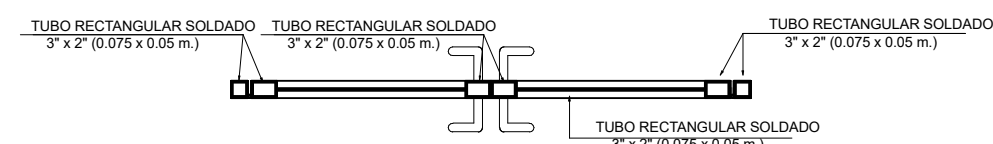

EXTERIOR


CORTE X-X

Esc : 1 / 20

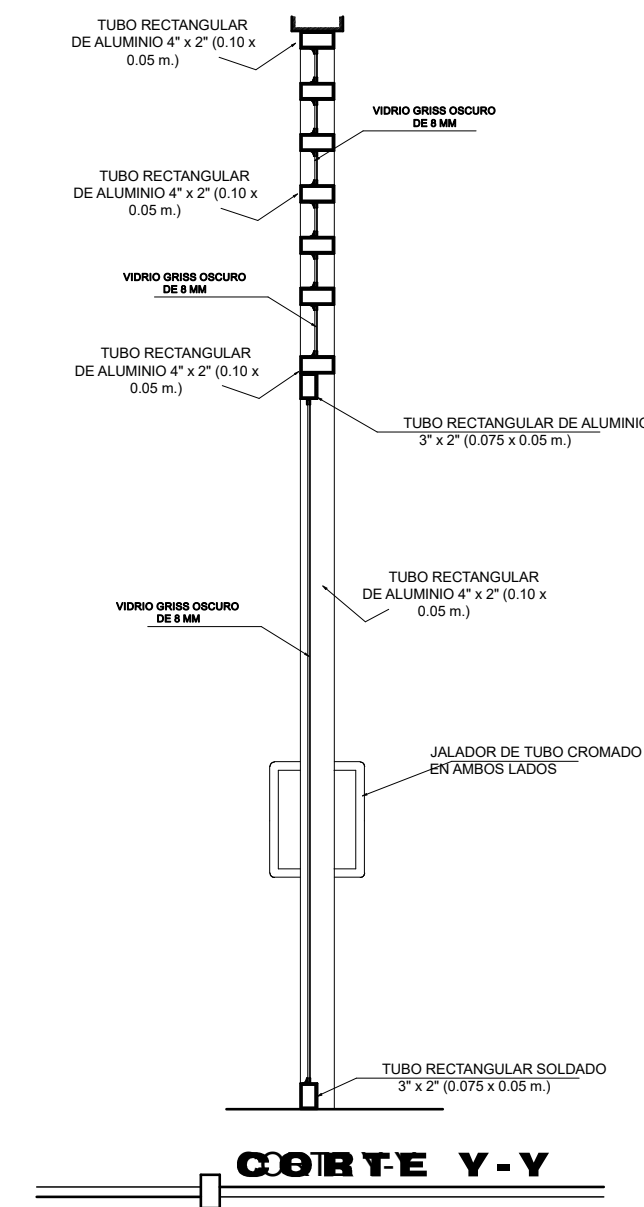


CORTE Y-Y

Esc : 1 / 20

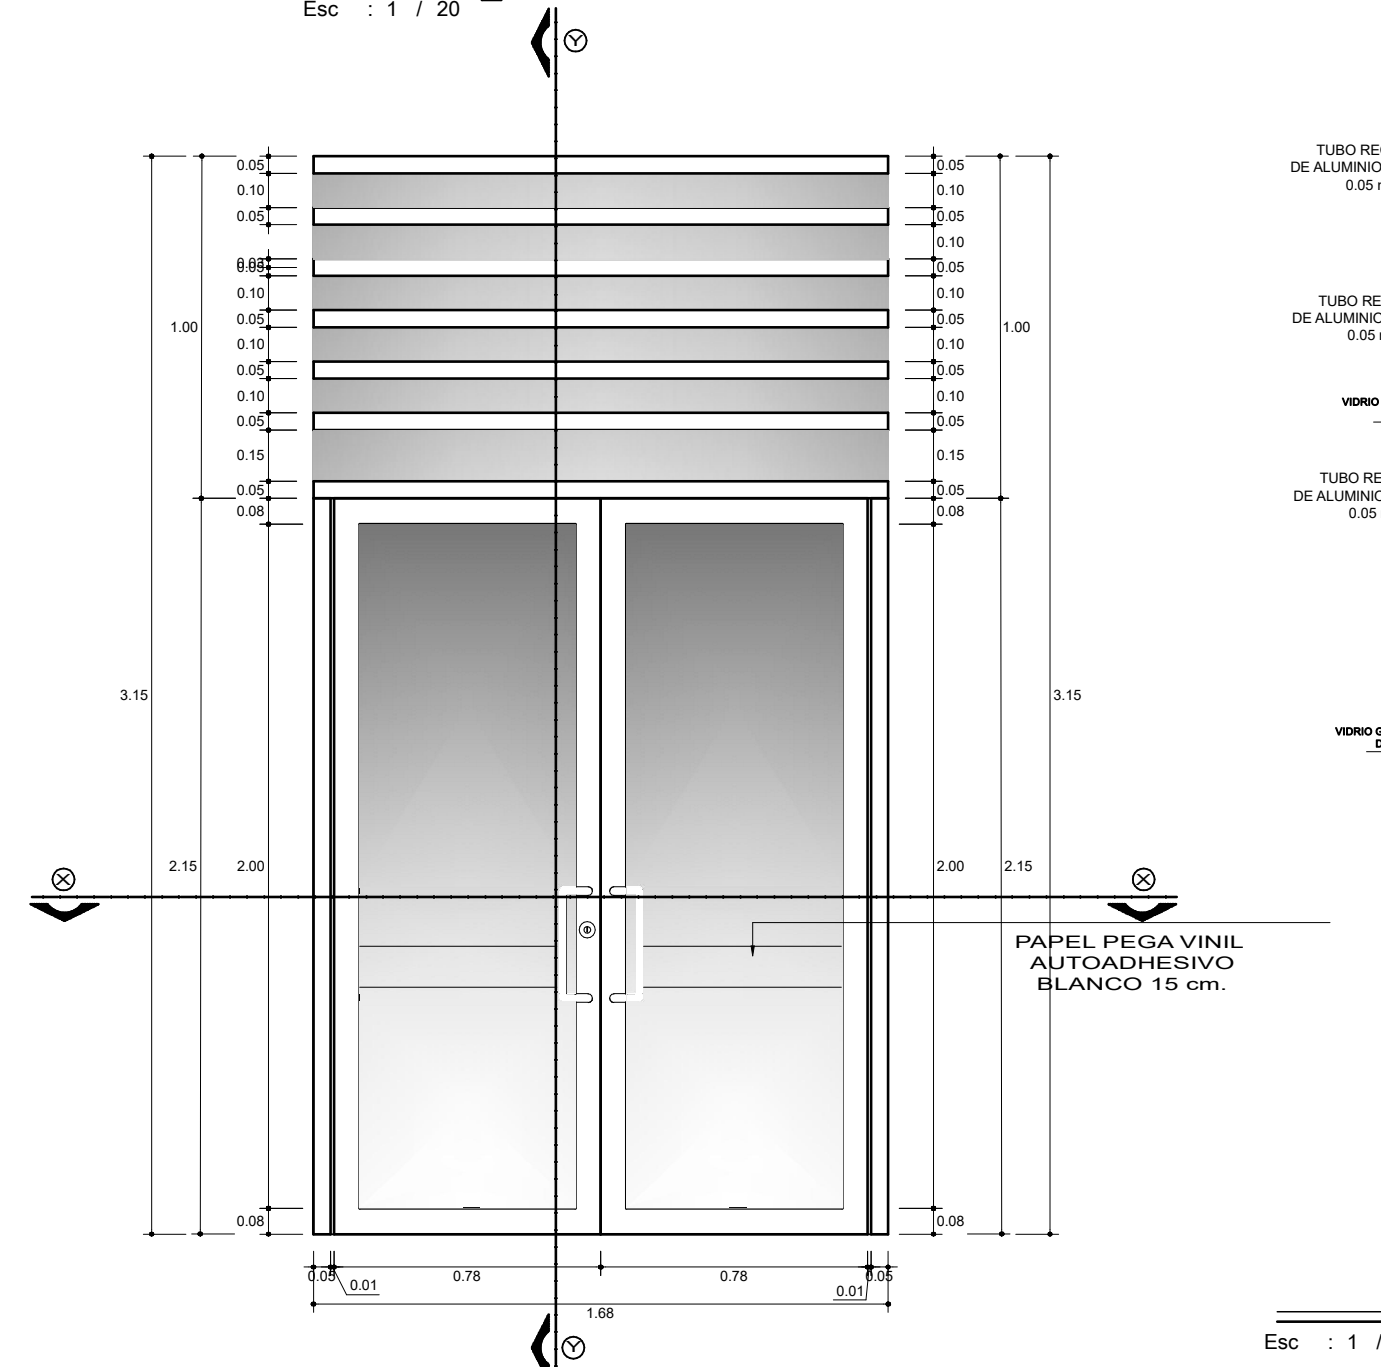

DETALLE P-16


INTERIOR

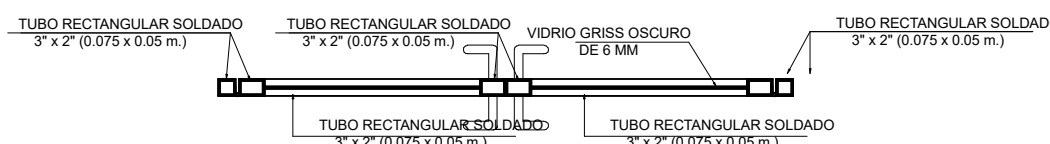

EXTERIOR


CORTE X-X

Esc : 1 / 20

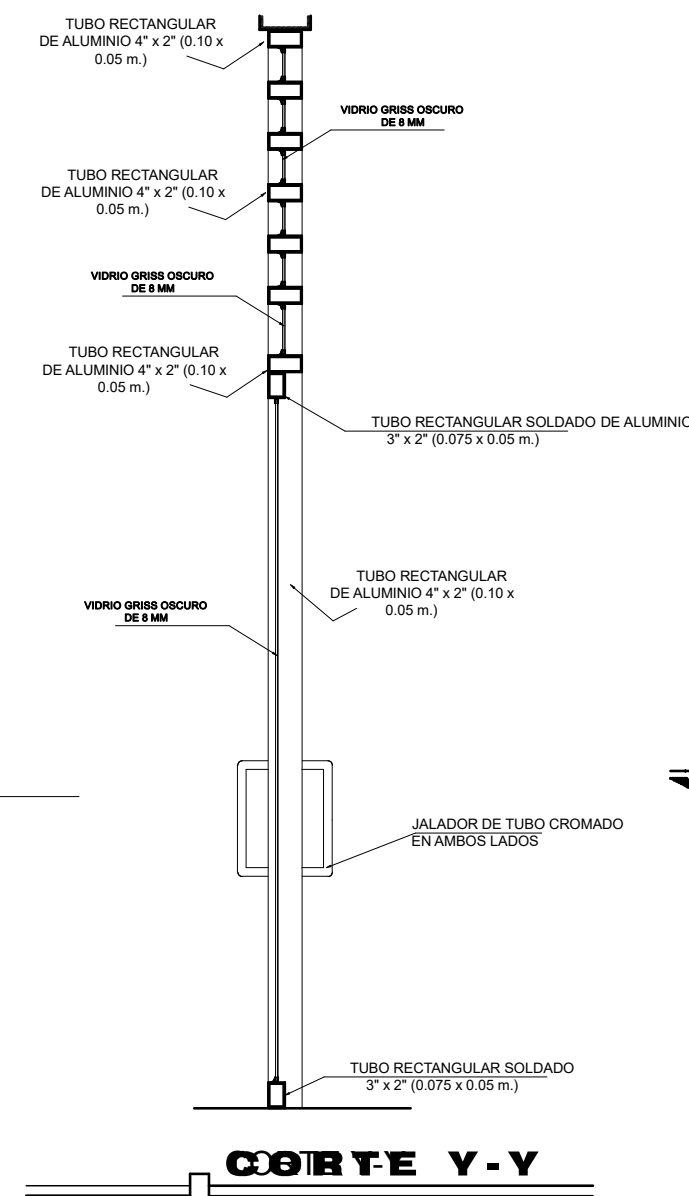


CORTE Y-Y

Esc : 1 / 20

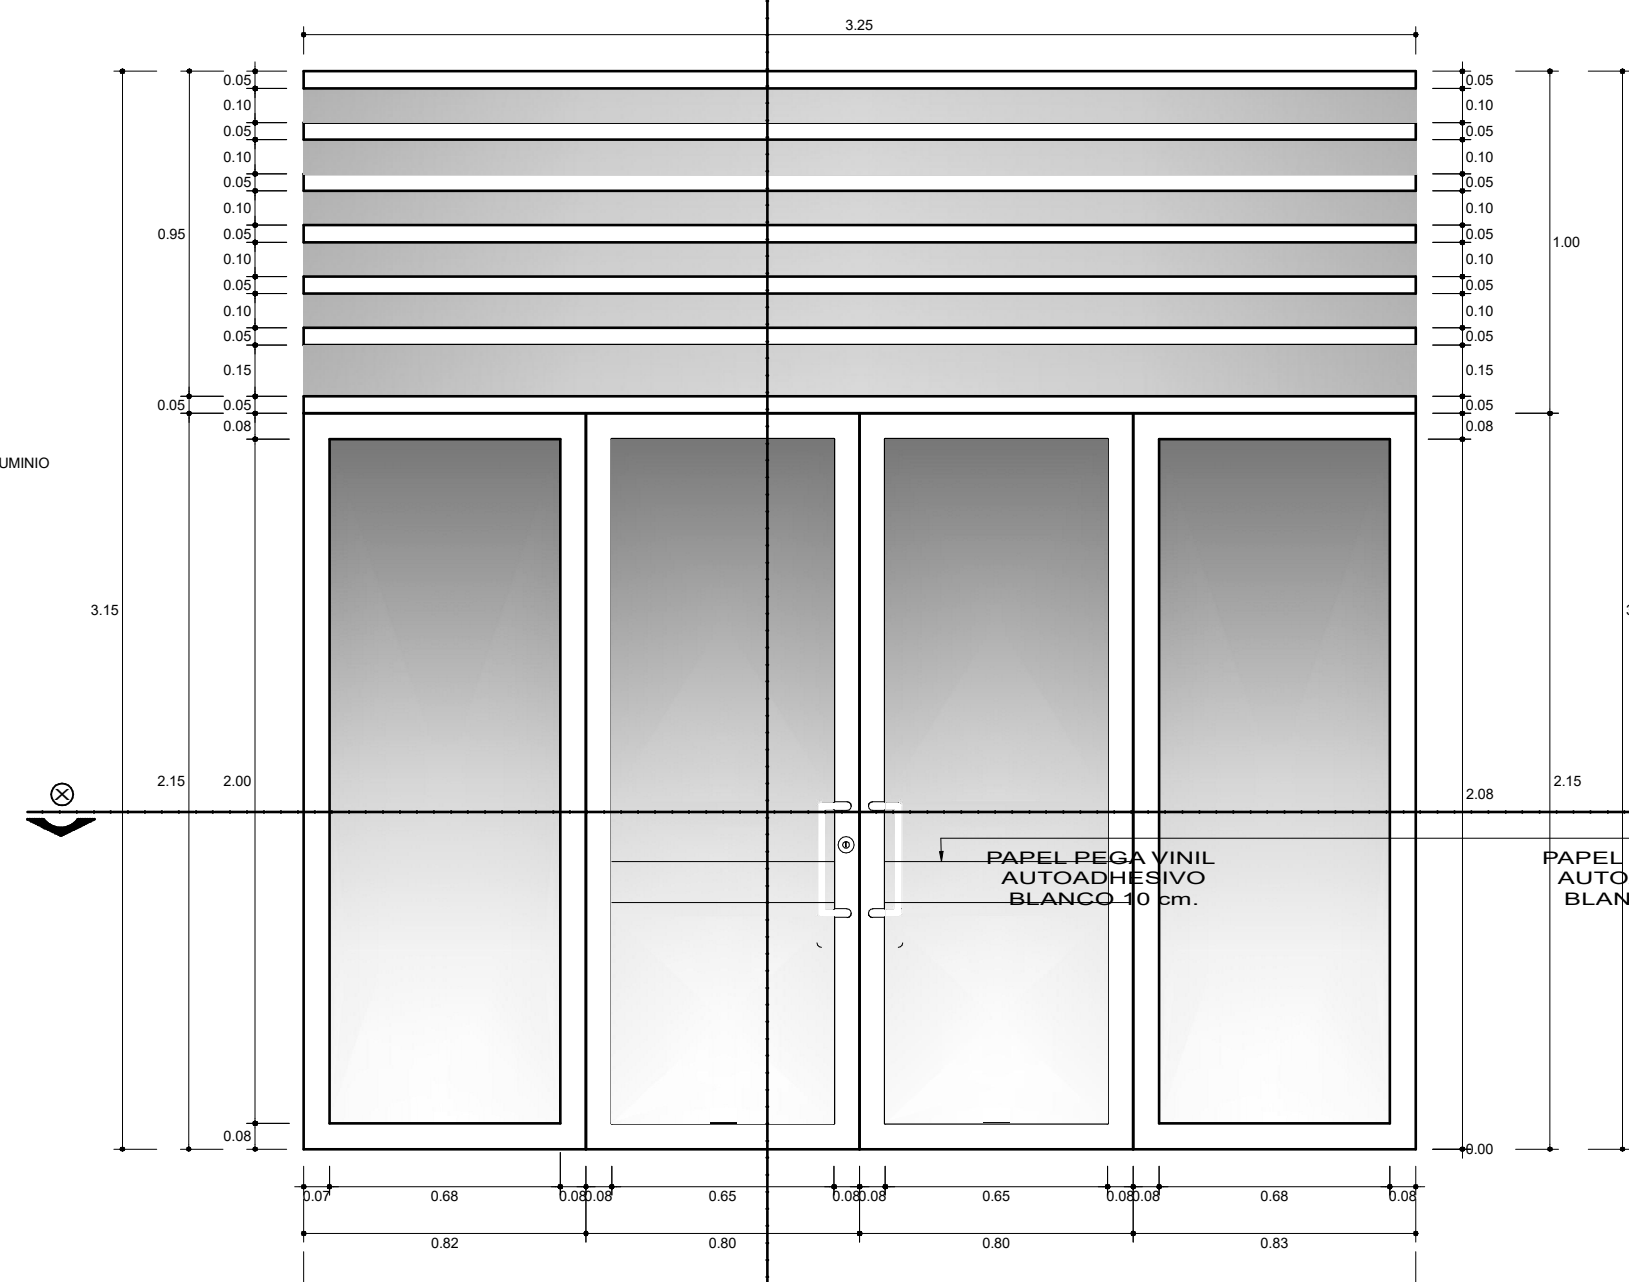

DETALLE P-17


INTERIOR

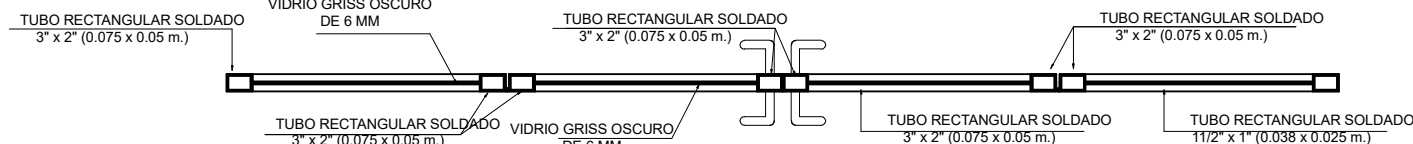

EXTERIOR


CORTE X-X

Esc : 1 / 20

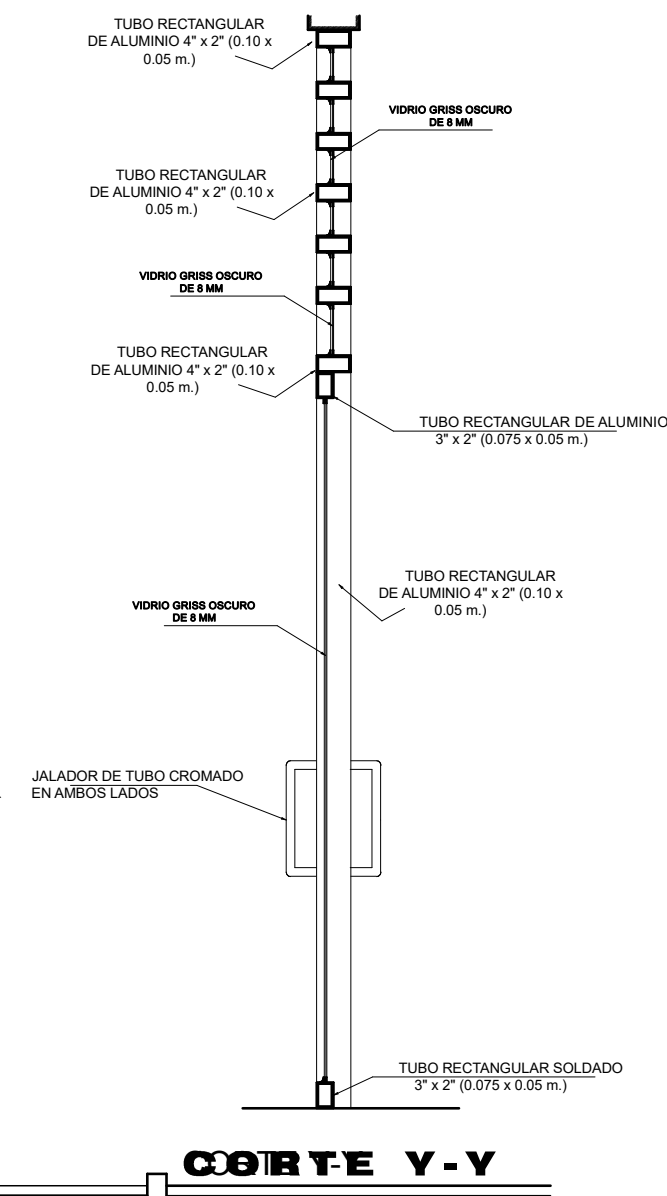


CORTE Y-Y


Esc : 1 / 20

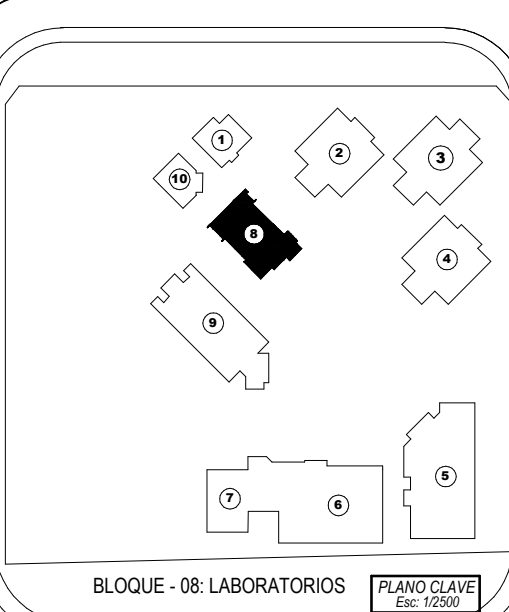

CROQUIS DE LOCALIZACION

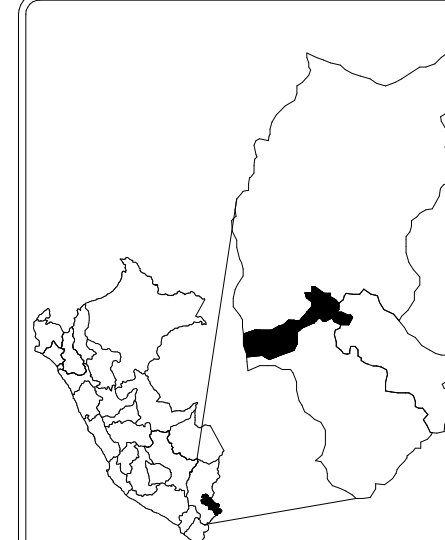

UBICACION:  
DEPARTAMENTO: PUNO  
PROVINCIA: SAN ROMAN  
DISTRITO: JULIACA

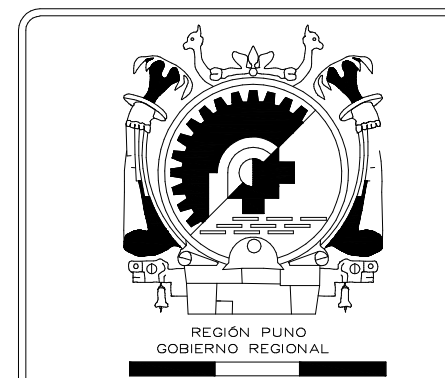

ENTIDAD:  
GOBIERNO REGIONAL PUNO

PROYECTO:

PROYECTO:  
"MEJORAMIENTO DEL SERVICIO EDUCATIVO DE LAS CARRERAS DE PRODUCCION, AUTOMOTRIZ, MINERIA, CONTABILIDAD, COMPUTACION, SECRETARIADO, ENFERMERIA, LABORATORIO CLINICO Y PROTESIS DENTAL DEL IST. MANUEL NUÑEZ BUTRON, JULIACA, SAN ROMAN-PUNO"

SELLO/JEFE DE PROYECTO:

SELLO/RESPONSABLE:

DIBUJO CAD:

NOMBRE DEL PLANO:  
DETALLE DE PUERTAS

ESCALA:  
INDICADA

FECHA:  
2024

BLOQUE

No. DE LAMINA:  
**AD**  
2  
No. DE LAMINA: