


## CORTA A-A DETALLE DE V-1 Esc: 1 / 20


FRONTAL

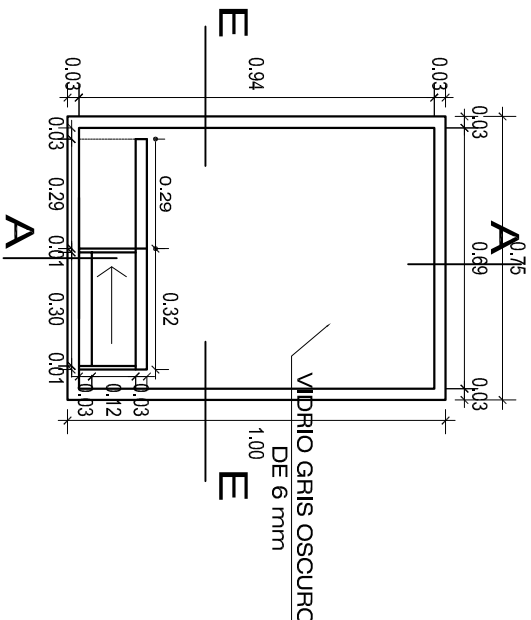

## CORTA B-B DETALLE DE V-1 Esc: 1 / 20

PERFIL

## ASETA INGRESO PEATONAL Y VEHICULAR

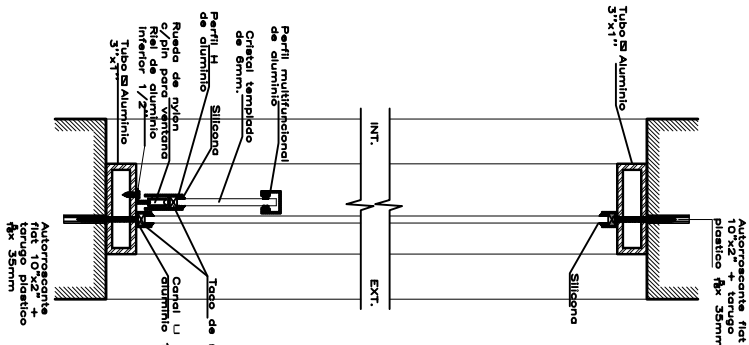


## VENTANA SISTEMA NOVA

### CORTE VERTICAL A-A

ESCALA 1/5


Autoposeante fijo 10' x 2' + tornillo plástico Øx 35mm

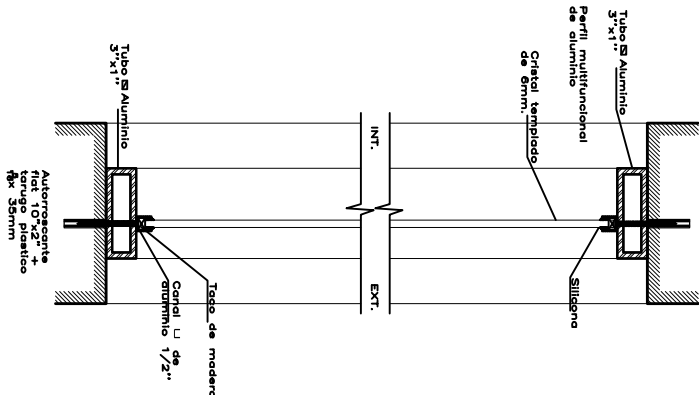

## VENTANA SISTEMA NOVA

### CORTE VERTICAL B-B


ESCALA 1/5

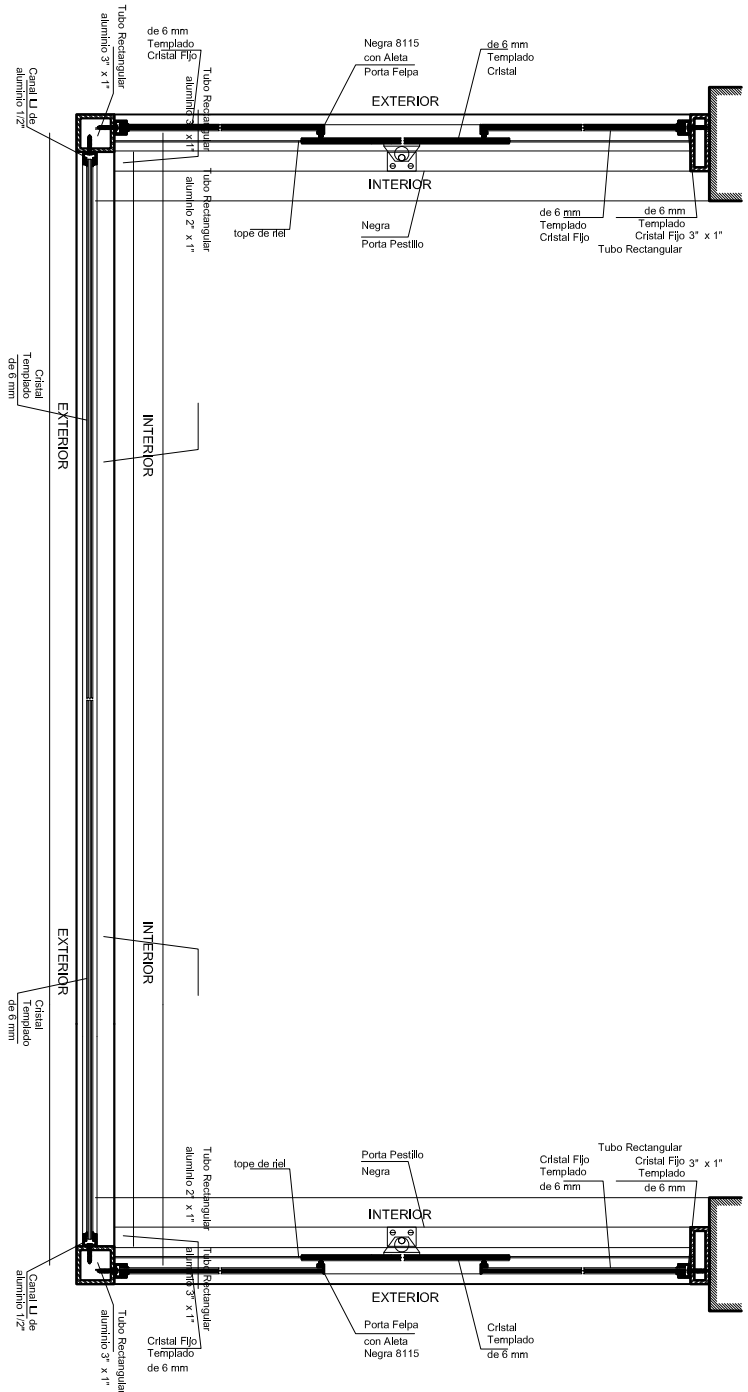


## VENTANA SISTEMA NOVA

### CORTE HORIZONTAL C-C


ESCALA 1/10

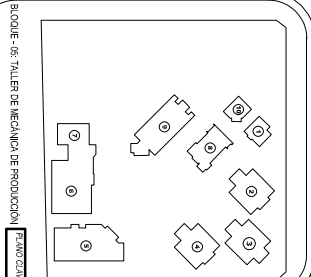

CROQUIS DE LOCALIZACION

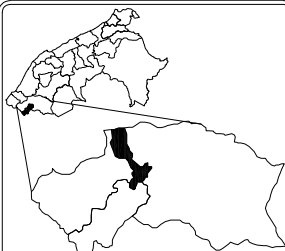

DEPARTAMENTO: PUNO  
PROVINCIA: SAN ROMAN  
DISTRITO: JULIACA

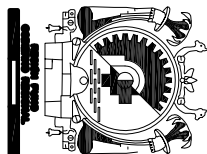

GOBIERNO REGIONAL PUNO

EXPERIENTE TECNICO MODIFICADO N° 03

MEJORAMIENTO DEL SERVICIO EDUCATIVO DE LAS CARRERAS DE PRODUCCION, AUTOMOTRIZ, MINERIA, CONTRALIDAD, ENGENIERIA, LABORATORIO CLINICO Y PROTESIS DENTAL DEL IST MANUEL NOÑEZ BUTRON, JULIACA, SAN ROMAN - PUNO

SELU/VP SECTORE

SELU/EEF DE PROYECTO

SELU/RESPONSABLE

INDICADA

DETALLE DE VENTANAS

INDICADA

INDICADA

INDICADA

AD  
05