




JIRON DE LOS CRISANTEMOS

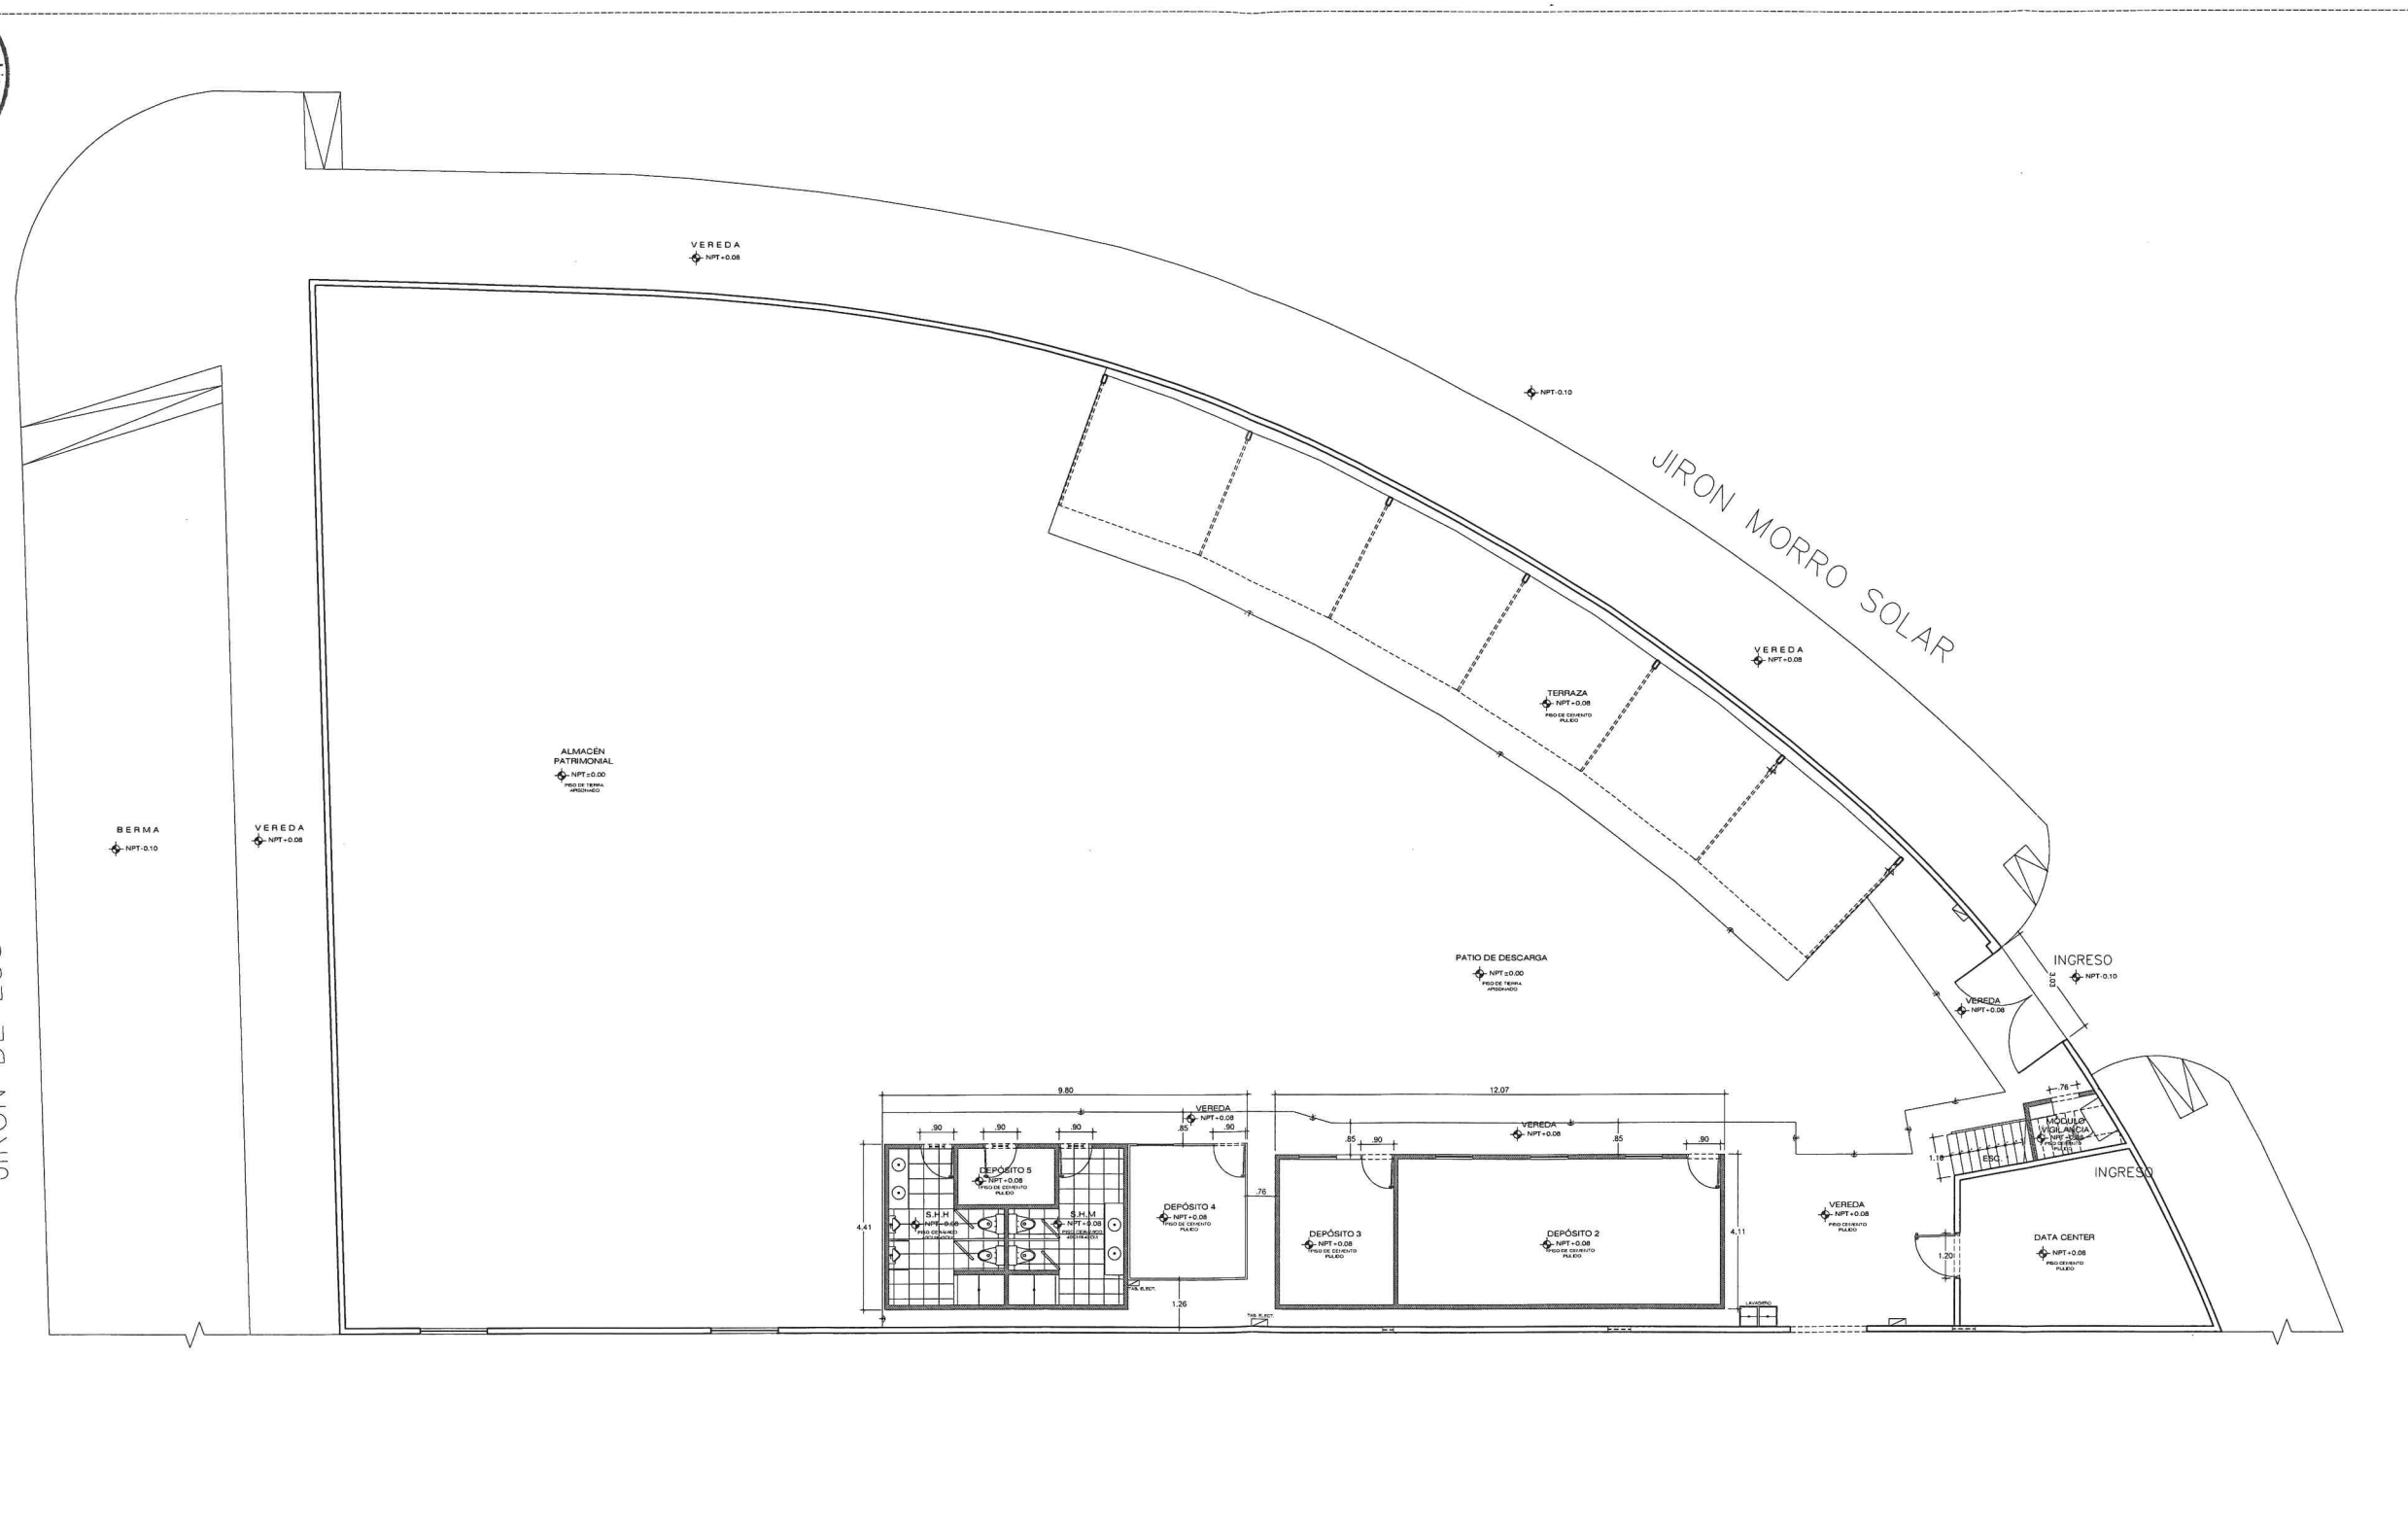

DISTRIBUCION ACTUAL SURCO



REVISION	FECHA	OBSERVACIONES
----------	-------	---------------

[illegible]

LA INFORMACIÓN CONTENIDA EN ESTE DOCUMENTO ES PROPIEDAD DE ATU Y SU REPRODUCCIÓN ESTA EstrictAMENTE PROHIBIDA.

MANTENIMIENTO
CORRECTIVO DE PISOS
DE LA SEDE SURCO -
ALMACEN DE LA ATU

AUTORIDAD DE
TRANSPORTE URBANO
PARA LIMA Y CALLAO -
ATU

LAMINA: PISOS

ESPECIALIDAD:
ARQUITECTURA

PROFESIONAL RESPONSABLE:
ARQ. CLIFORD G. BREÑA MAYE
CAP: 27283

DIRECCION:
JR. LOMA DE CRISANTEMOS MZ. D4
LOTE D

DISTRITO - PROVINCIA:
SURCO


ESCALA:

ESC: S/E

FECHA:
AGOSTO
2024

CODIGO LAMINA:

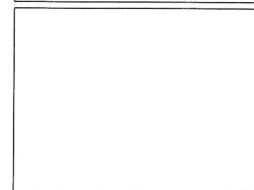

[illegible]

PROYECTO:

MANTENIMIENTO
CORRECTIVO DE PISOS
DE LA SEDE SURCO -
ALMACEN DE LA ATU

LAMINA:

PISOS

FIRMA Y SELLO:

DISTRITO - PROVINCIA:
SURCO

FECHA:
AGOSTO
2024

