

HOSPITAL II-1 MOYOBAMBA OGESS-AM				
PROYECTO "MANTENIMIENTO DE INFRAESTRUCTURA DEL HOSPITAL II-1 MOYOBAMBA ALPINO ACOSTA RUIZ 2025"				
PLANO ESTRUCTURA- ALERO SECTOR 01 FARMACIA				
Districto:	Moyobamba	Dikujo:	Escala:	Fecha:
Provincia:	Moyobamba	Ingeniería Hospitalaria	1/200	Febrero-2025
Depto:	San Martín			




DIRECCION REGIONAL DE SALUD SAN MARTIN
OFICINA DE GESTION DE SERVICIOS DE SALUD ALTO MAYO
HOSPITAL II-1 MOYOBAMBA
Frank Davis Lopez Gavidia
RESP. DE MANTENIMIENTO DE INFRAESTRUCTURA
ING. CIVIL CIP. 293349

Lamina:
E-02
Fecha:
Febrero-2025





TALLERES DE MANTENIMIENTO

LEYENDA

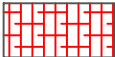

REPOSICIÓN DE MANTO ASFÁLTICO

- MATERIALES : MENBRANA ASFÁLTICA ELASTOMÉRICA ACABADO GRANULADO DE 1x10M e=4MM
- COMPOSICIÓN : COMPUESTO BITUMINOSO
- COLOR : NEGRO O COLOR EXISTENTE
- ACABADO : GRANULADO GRAVILLADO
- ESPESOR : 4MM

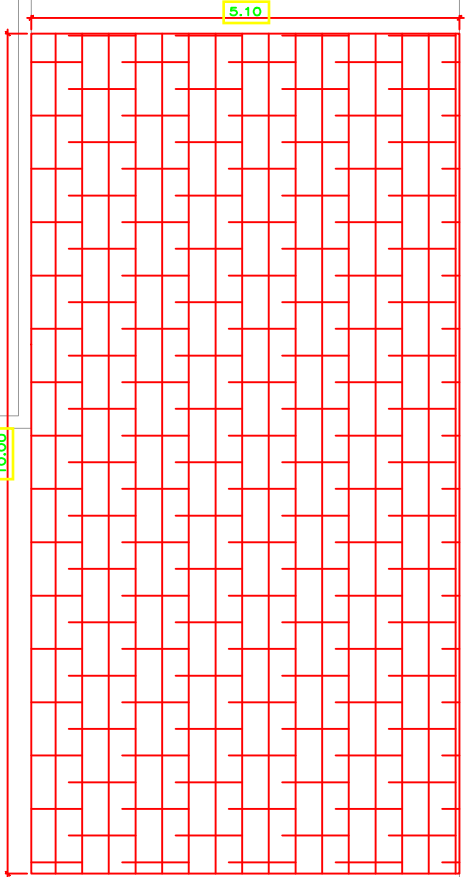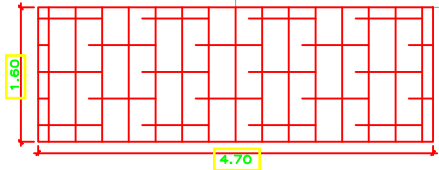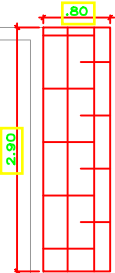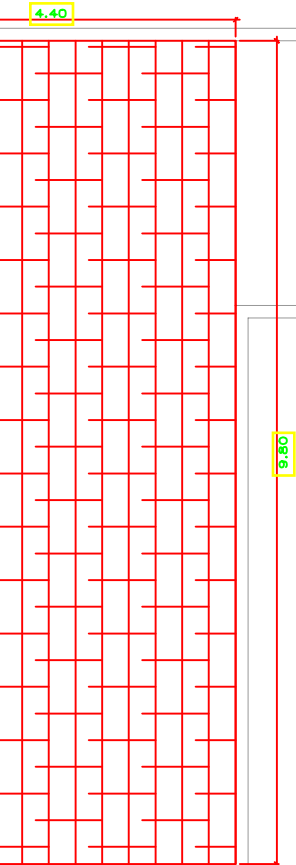

DIRECCION REGIONAL DE SALUD SAN MARTIN
OFICINA DE GESTION DE SERVICIOS DE SALUD ALTO MAYO
HOSPITAL II-1 MOYOBAMBA
Frank Davis Lopez Gavidia
RESP. DE MANTENIMIENTO DE INFRAESTRUCTURA
ING. CIVIL CIP. 293349

ALMACEN CENTRAL


HOSPITAL II-1 MOYOBAMBA OGESS-AM

PROYECTO
"MANTENIMIENTO DE INFRAESTRUCTURA DEL HOSPITAL II-1 MOYOBAMBA
ALPINO ACOSTA RUIZ 2025"

Lamina:
A-01

PLANO
ARQUITECTURA- MANTO ASFALTICO TECHO ALMACEN CENTRAL-
MANTENIMIENTO

Districto:	Moyobamba	Dibujo:	Escala:	Fecha:
Provincia:	Moyobamba	Ingeniería Hospitalaria	1/180	Febrero-2025
Depto:	San Martín			

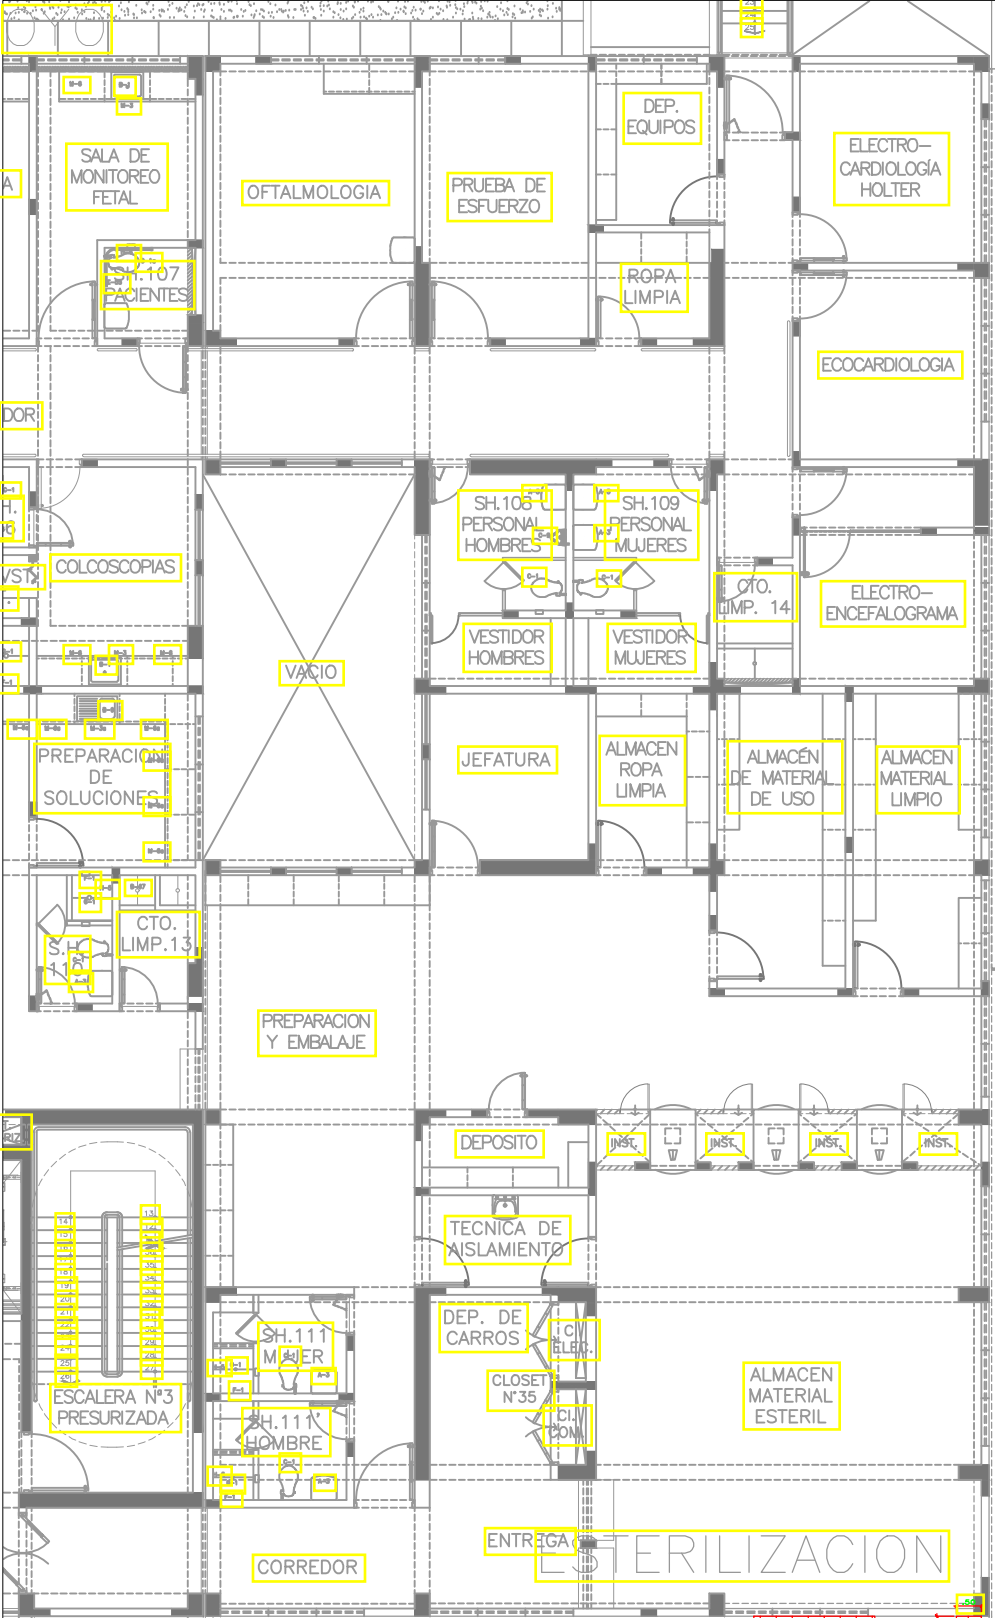

LEYENDA

REPOSICIÓN DE MANTO ASFÁLTICO

-MATERIALES

: MENBRANA ASFÁLTICA ELASTOMÉRICA ACABADO GRANULADO DE 1x10M e=4MM

-COMPOSICIÓN

: COMPUESTO BITUMINOSO

-COLOR

: NEGRO O COLOR EXISTENTE

-ACABADO

: GRANULADO GRAVILLADO

-ESPESOR

: 4MM



DIRECCIÓN REGIONAL DE SALUD SAN MARTÍN
OFICINA DE GESTIÓN DE SERVICIOS DE SALUD ALTO MAYO
HOSPITAL II-1 MOYOBAMBA

Frank Davis Lopez Gavidia
RESP. DE MANTENIMIENTO DE INFRAESTRUCTURA
ING. CIVIL CIP. 293349

HOSPITAL II-1 MOYOBAMBA OGESS-AM

PROYECTO

"MANTENIMIENTO DE INFRAESTRUCTURA DEL HOSPITAL II-1 MOYOBAMBA ALPINO ACOSTA RUIZ 2025"

PLANO

ARQUITECTURA- MANTO ASFALTICO TECHO NUTRICIÓN - ANATOMÍA PATOLÓGICA

Districto:

Moyobamba

Provincia:

Moyobamba

Depto:

San Martín

Dibujo:

Ingeniería Hospitalaria

Escala:


1/300

Fecha:


Febrero-2025

Lamina:


A-02

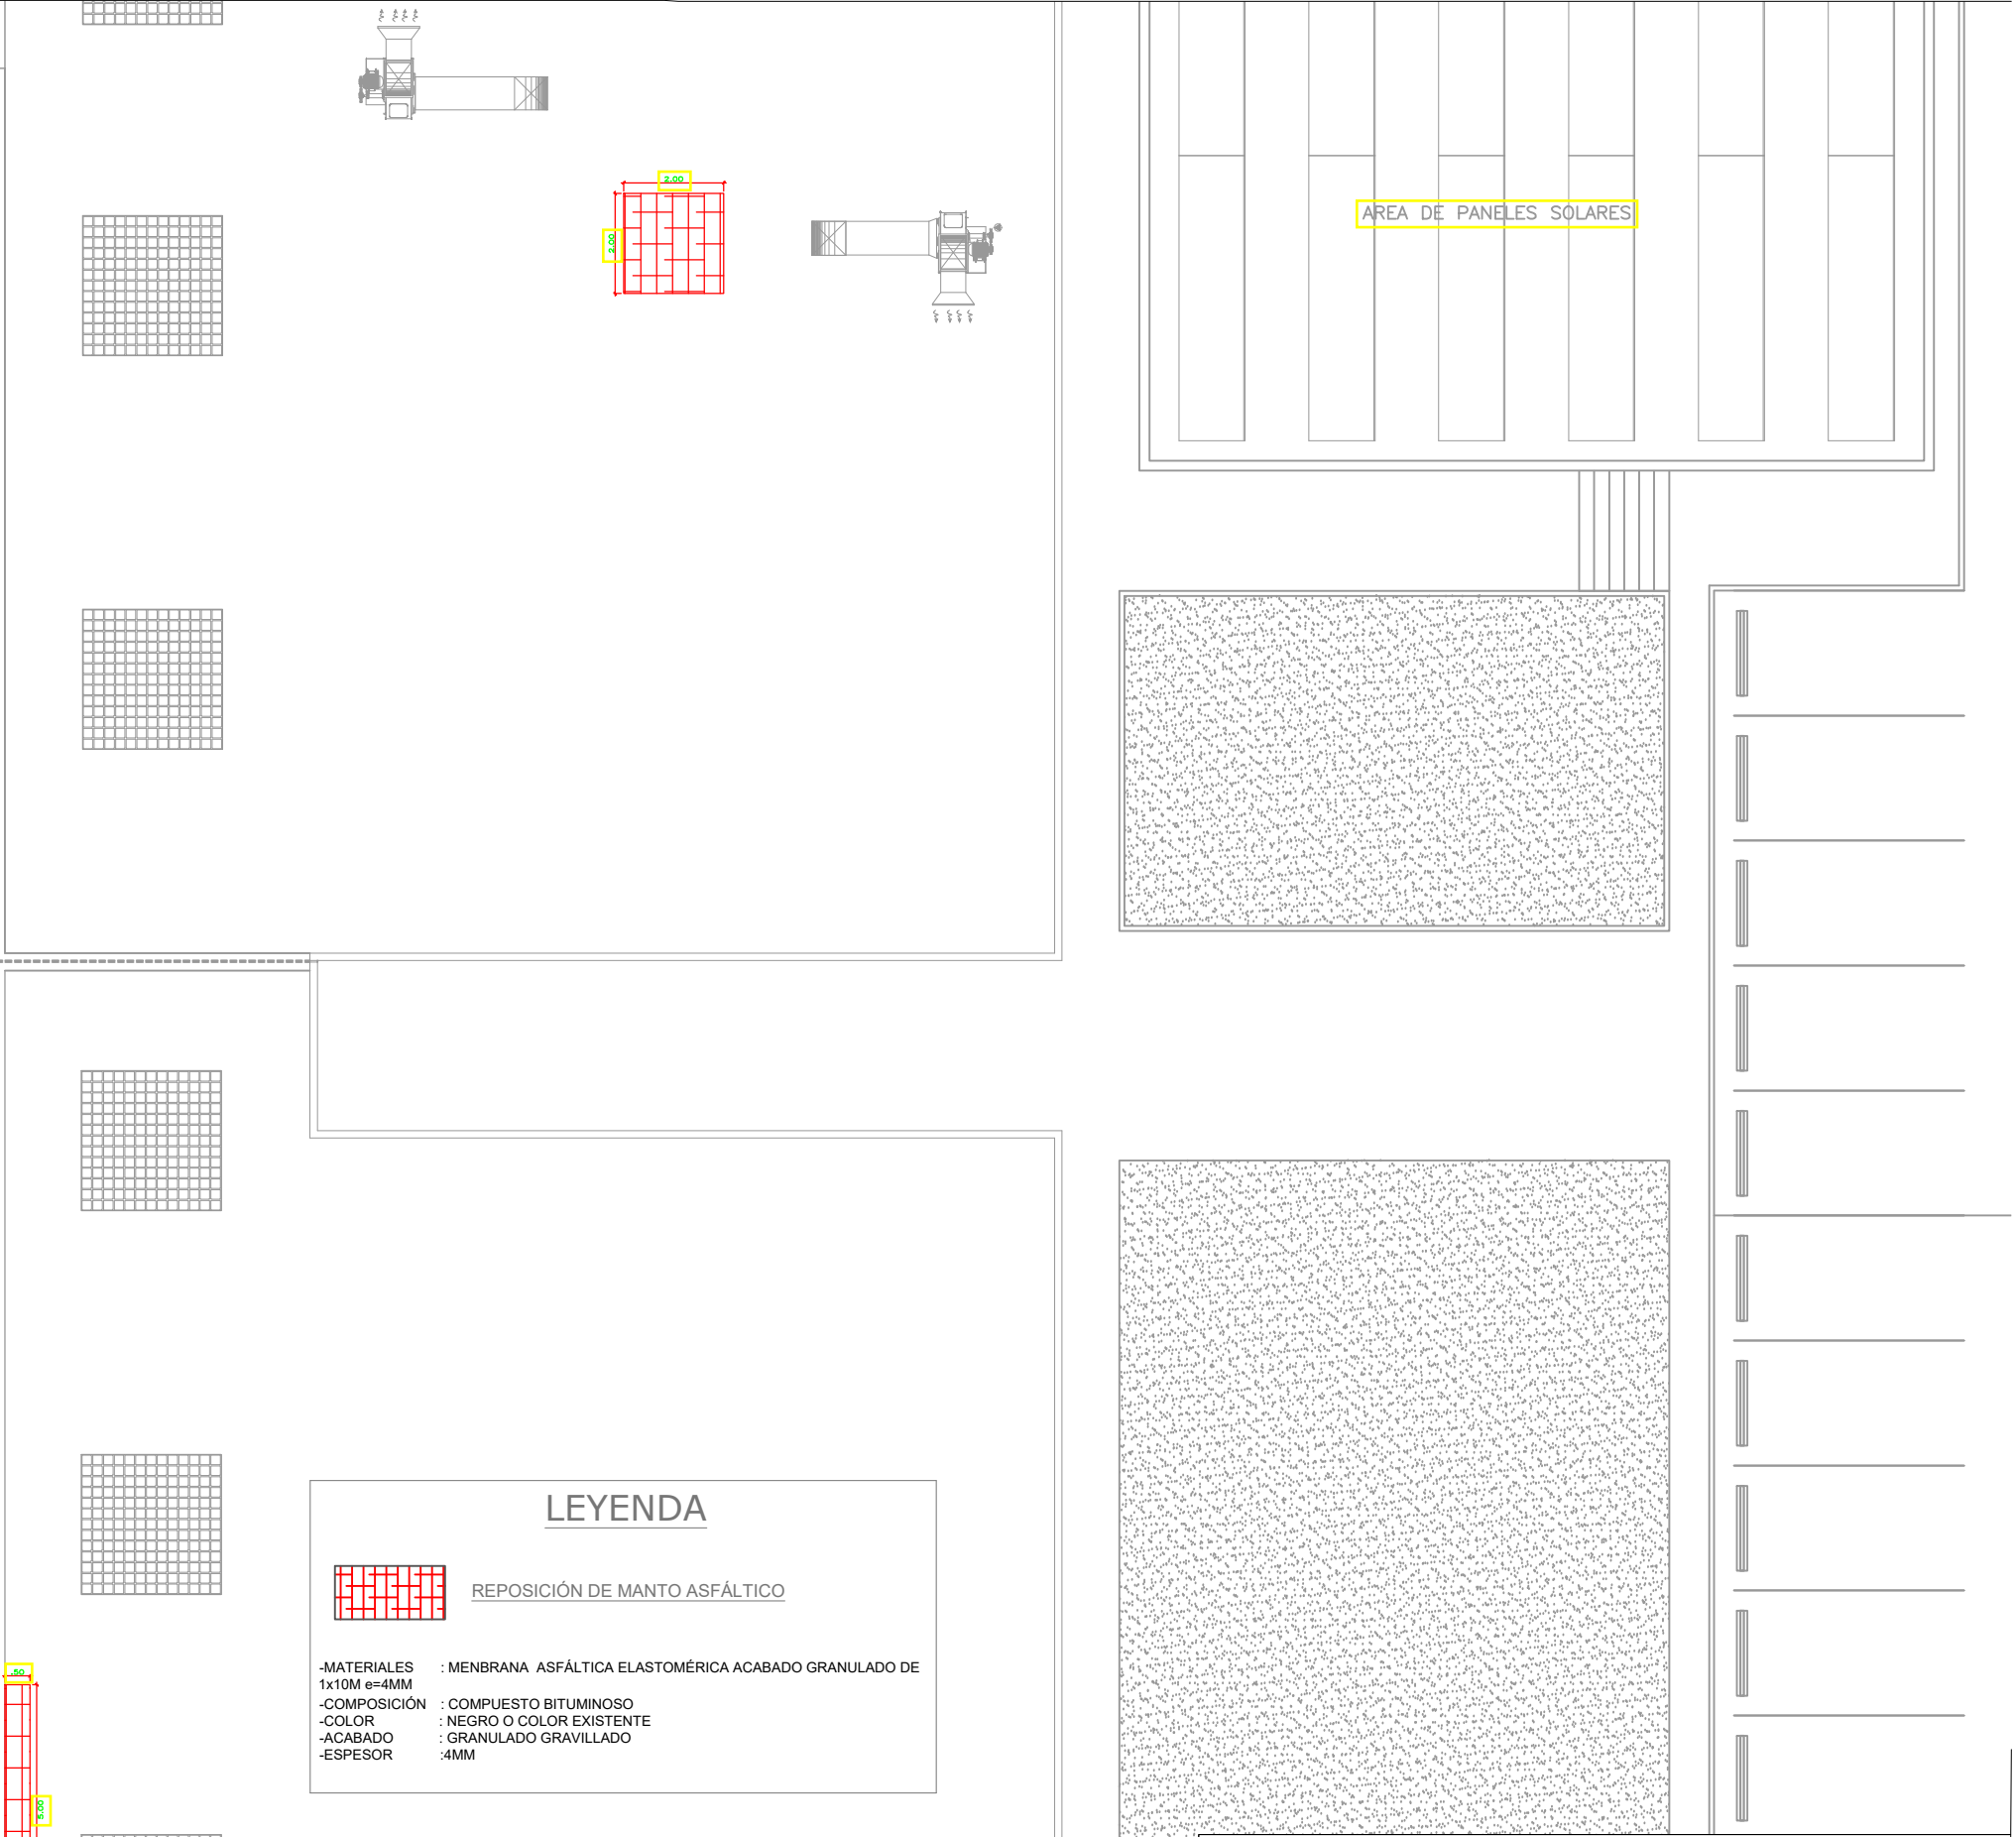

TECHO CENTRAL
DE ESTERILIZACIÓN

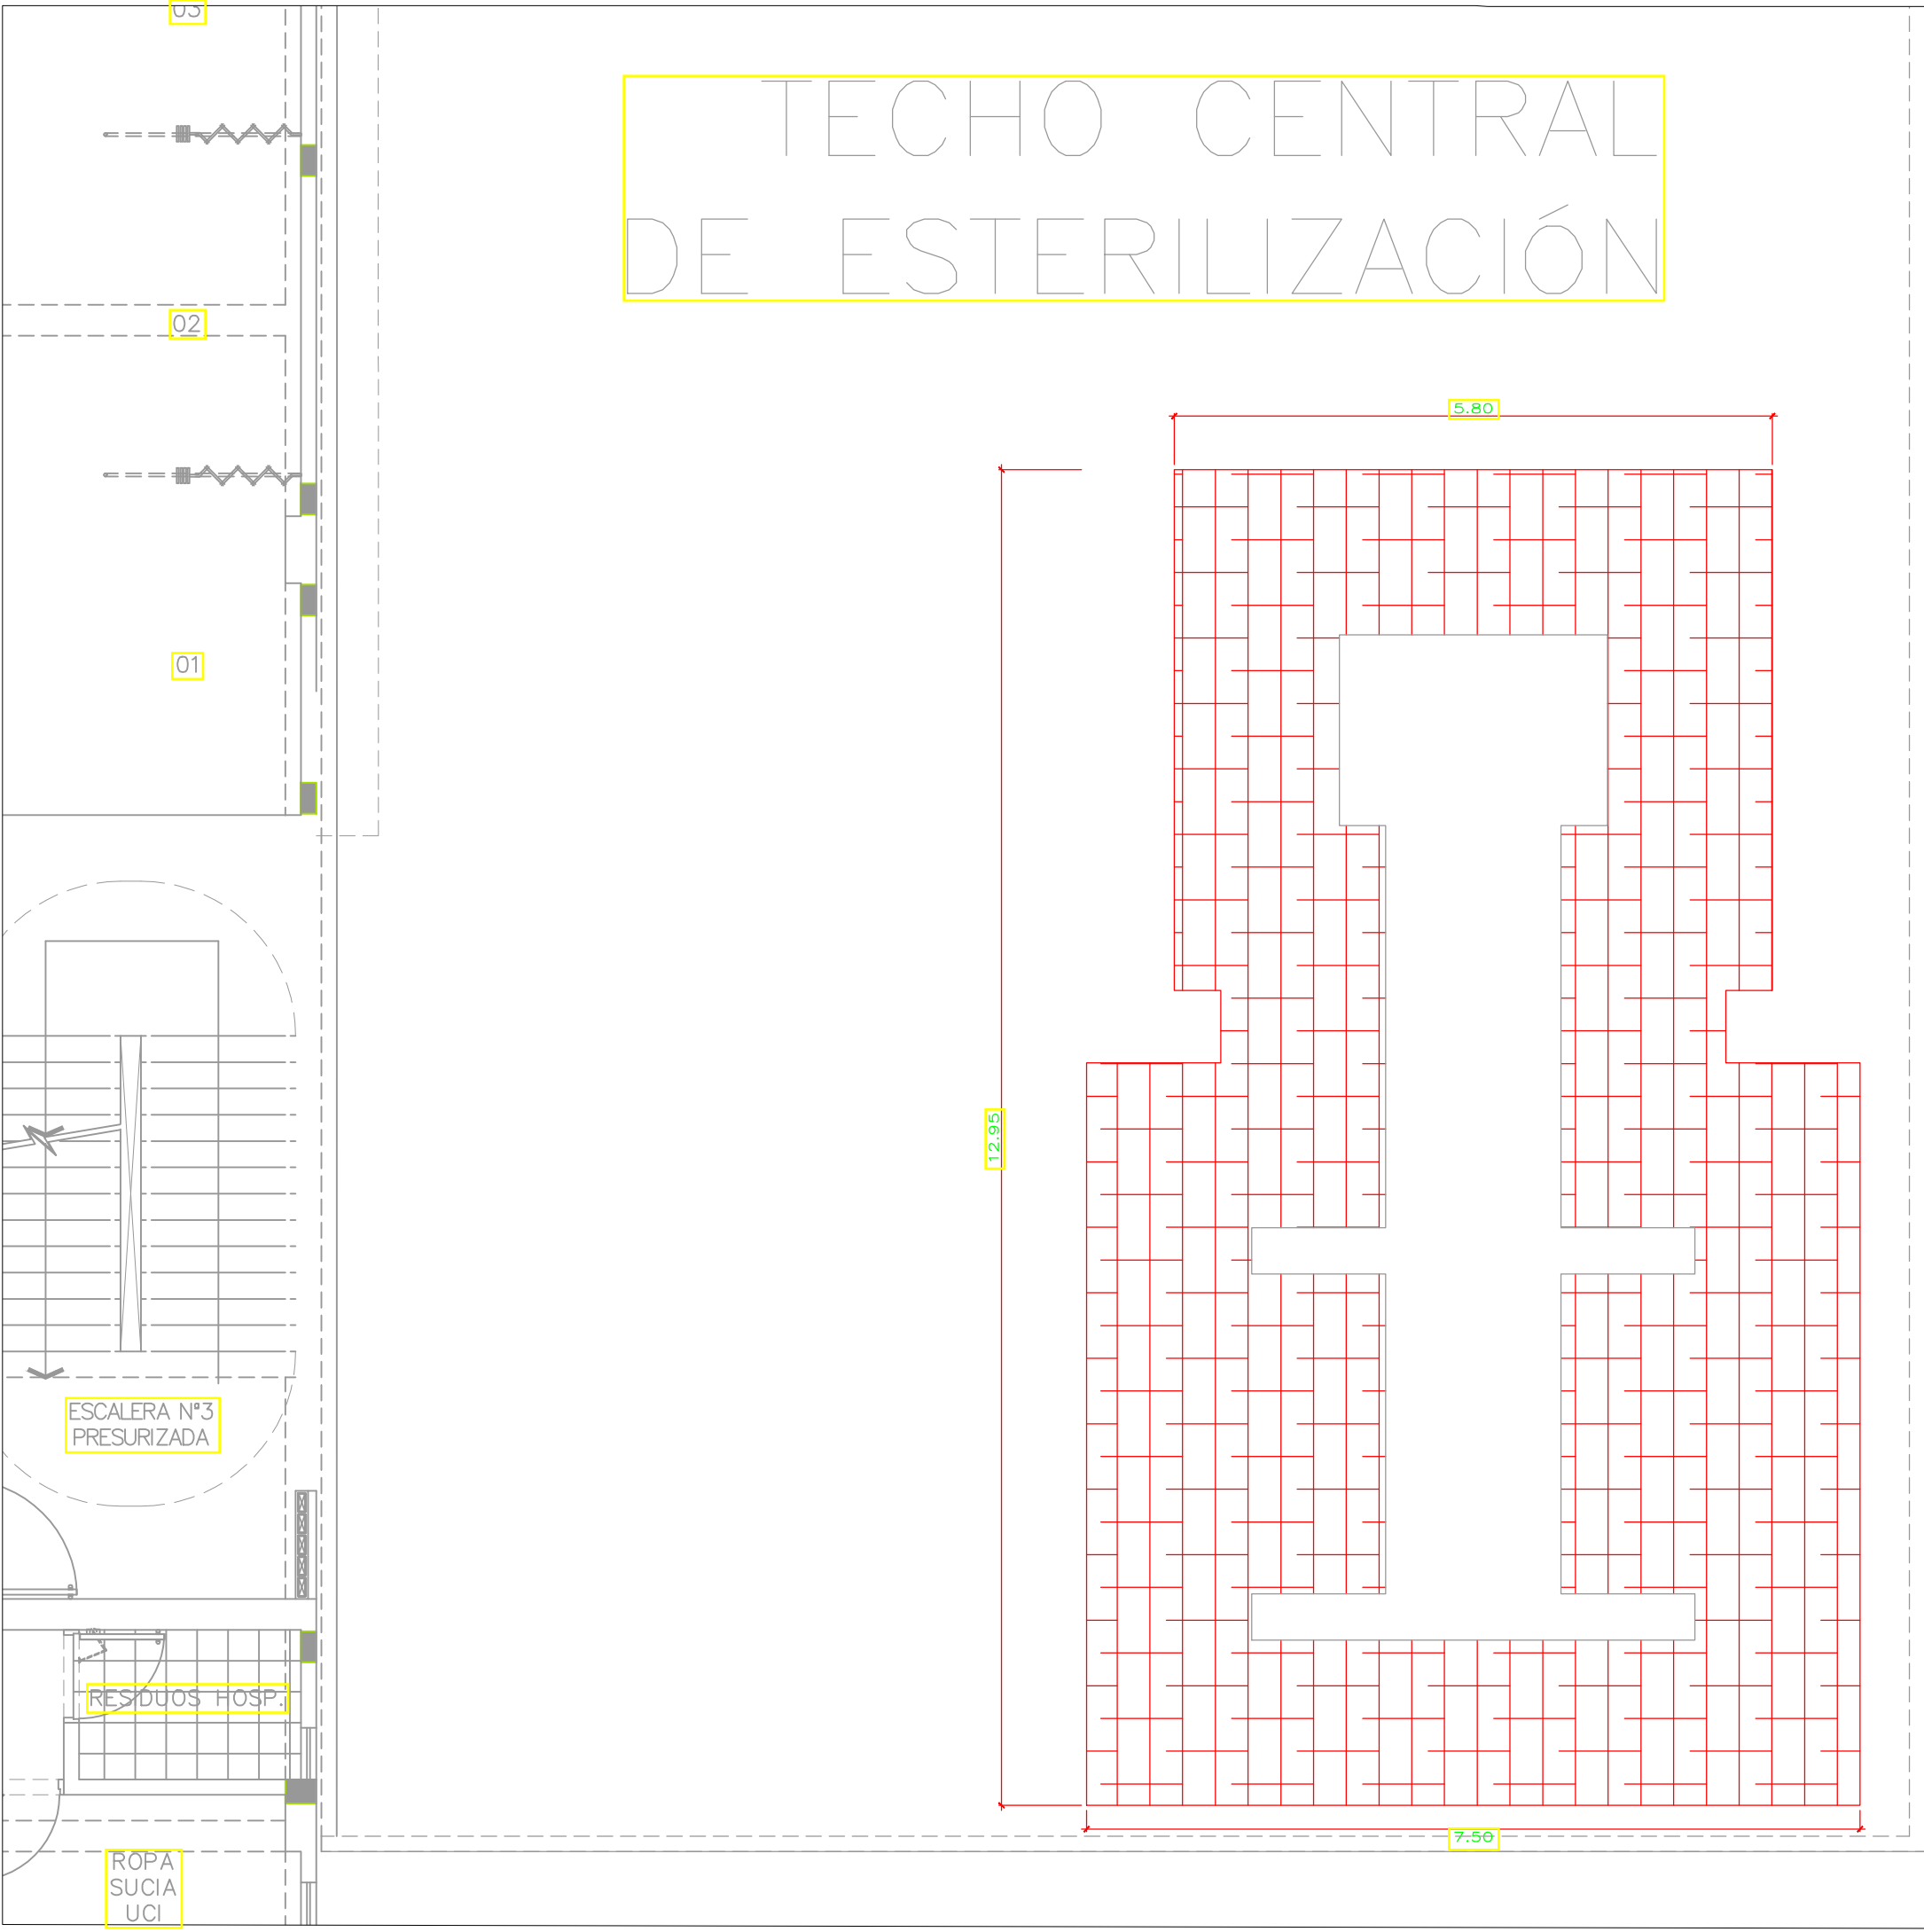

LEYENDA

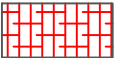

REPOSICIÓN DE MANTO ASFÁLTICO

- MATERIALES : MENBRANA ASFÁLTICA ELASTOMÉRICA ACABADO GRANULADO DE 1x10M e=4MM
- COMPOSICIÓN : COMPUESTO BITUMINOSO
- COLOR : NEGRO O COLOR EXISTENTE
- ACABADO : GRANULADO GRAVILLADO
- ESPESOR : 4MM

DIRECCIÓN REGIONAL DE SALUD SAN MARTÍN
OFICINA DE GESTIÓN DE SERVICIOS DE SALUD ALTO MAYO
HOSPITAL II-1 MOYOBAMBA
Frank Davis Lopez Gavidia
RESP. DE MANTENIMIENTO DE INFRAESTRUCTURA
ING. CIVIL CIP. 293349



HOSPITAL II-1 MOYOBAMBA OGESS-AM

PROYECTO

"MANTENIMIENTO DE INFRAESTRUCTURA DEL HOSPITAL II-1 MOYOBAMBA
ALPINO ACOSTA RUIZ 2025"

PLANO

ARQUITECTURA- MANTO ASFALTICO TECHO NUTRICIÓN - ANATOMÍA
PATOLÓGICA

Districto: Moyobamba
Provincia: Moyobamba
Depto: San Martín

Dibujo: Ingeniería Hospitalaria


Escala: 1/130

Lamina:

A-03

Fecha:

Febrero-2025

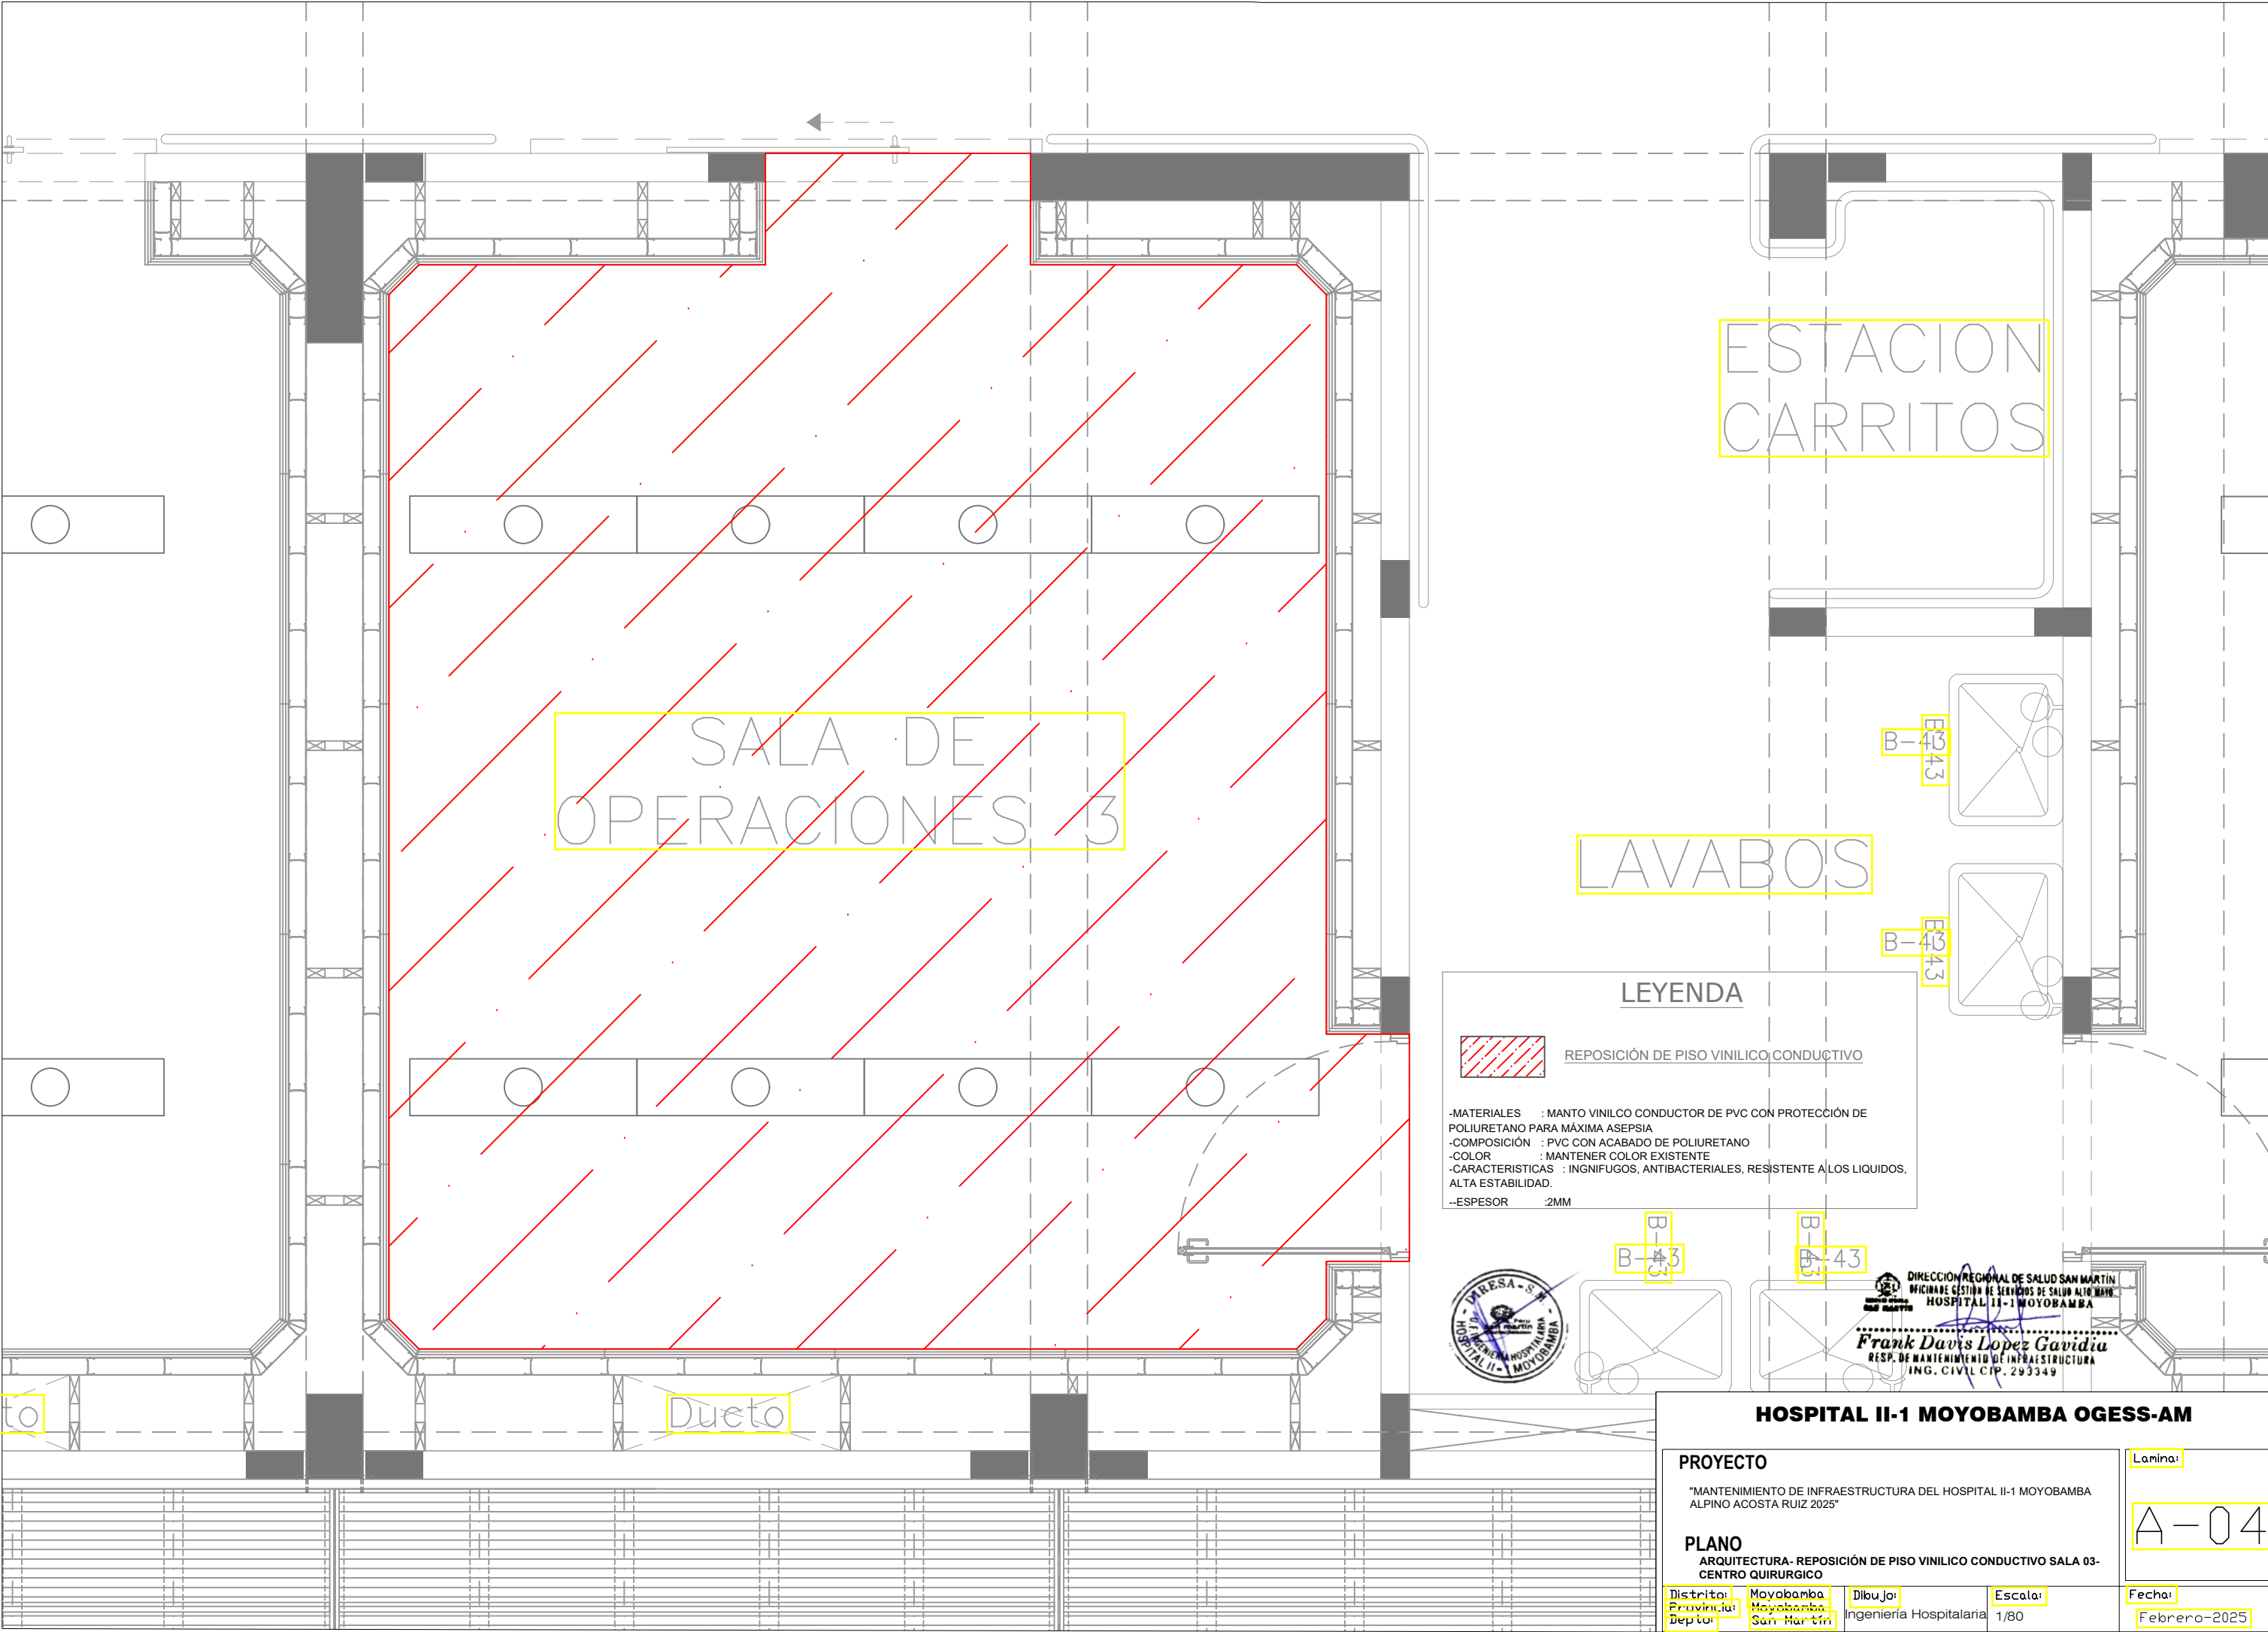

to


Ducto

ESTACION
CARRITOS

SALA DE
OPERACIONES 3

LAVABOS

LEYENDA

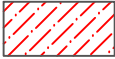

REPOSICIÓN DE PISO VINILICO CONDUCTIVO

- MATERIALES : MANTO VINILCO CONDUCTOR DE PVC CON PROTECCIÓN DE POLIURETANO PARA MÁXIMA ASEPSIA
- COMPOSICIÓN : PVC CON ACABADO DE POLIURETANO
- COLOR : MANTENER COLOR EXISTENTE
- CARACTERÍSTICAS : INGNIFUGOS, ANTIBACTERIALES, RESISTENTE A LOS LIQUIDOS, ALTA ESTABILIDAD.
- ESPESOR : 2MM



B-43

B-43

DIRECCIÓN REGIONAL DE SALUD SAN MARTÍN
UNIDAD GESTIÓN DE SERVICIOS DE SALUD ALTO MAYO
HOSPITAL II-1 MOYOBAMBA
Frank Davis Lopez Gavidia
RESP. DE MANTENIMIENTO DE INFRAESTRUCTURA
ING. CIVIL CIP. 293349

HOSPITAL II-1 MOYOBAMBA OGESS-AM

PROYECTO

"MANTENIMIENTO DE INFRAESTRUCTURA DEL HOSPITAL II-1 MOYOBAMBA
ALPINO ACOSTA RUIZ 2025"

PLANO

ARQUITECTURA- REPOSICIÓN DE PISO VINILICO CONDUCTIVO SALA 03-
CENTRO QUIRÚRGICO

Distrito: Moyobamba
Provincia: Moyobamba
Depto: San Martín

Dibujo: Ingeniería Hospitalaria


Escala: 1/80


Lamina:


A-04

Fecha:

Febrero-2025

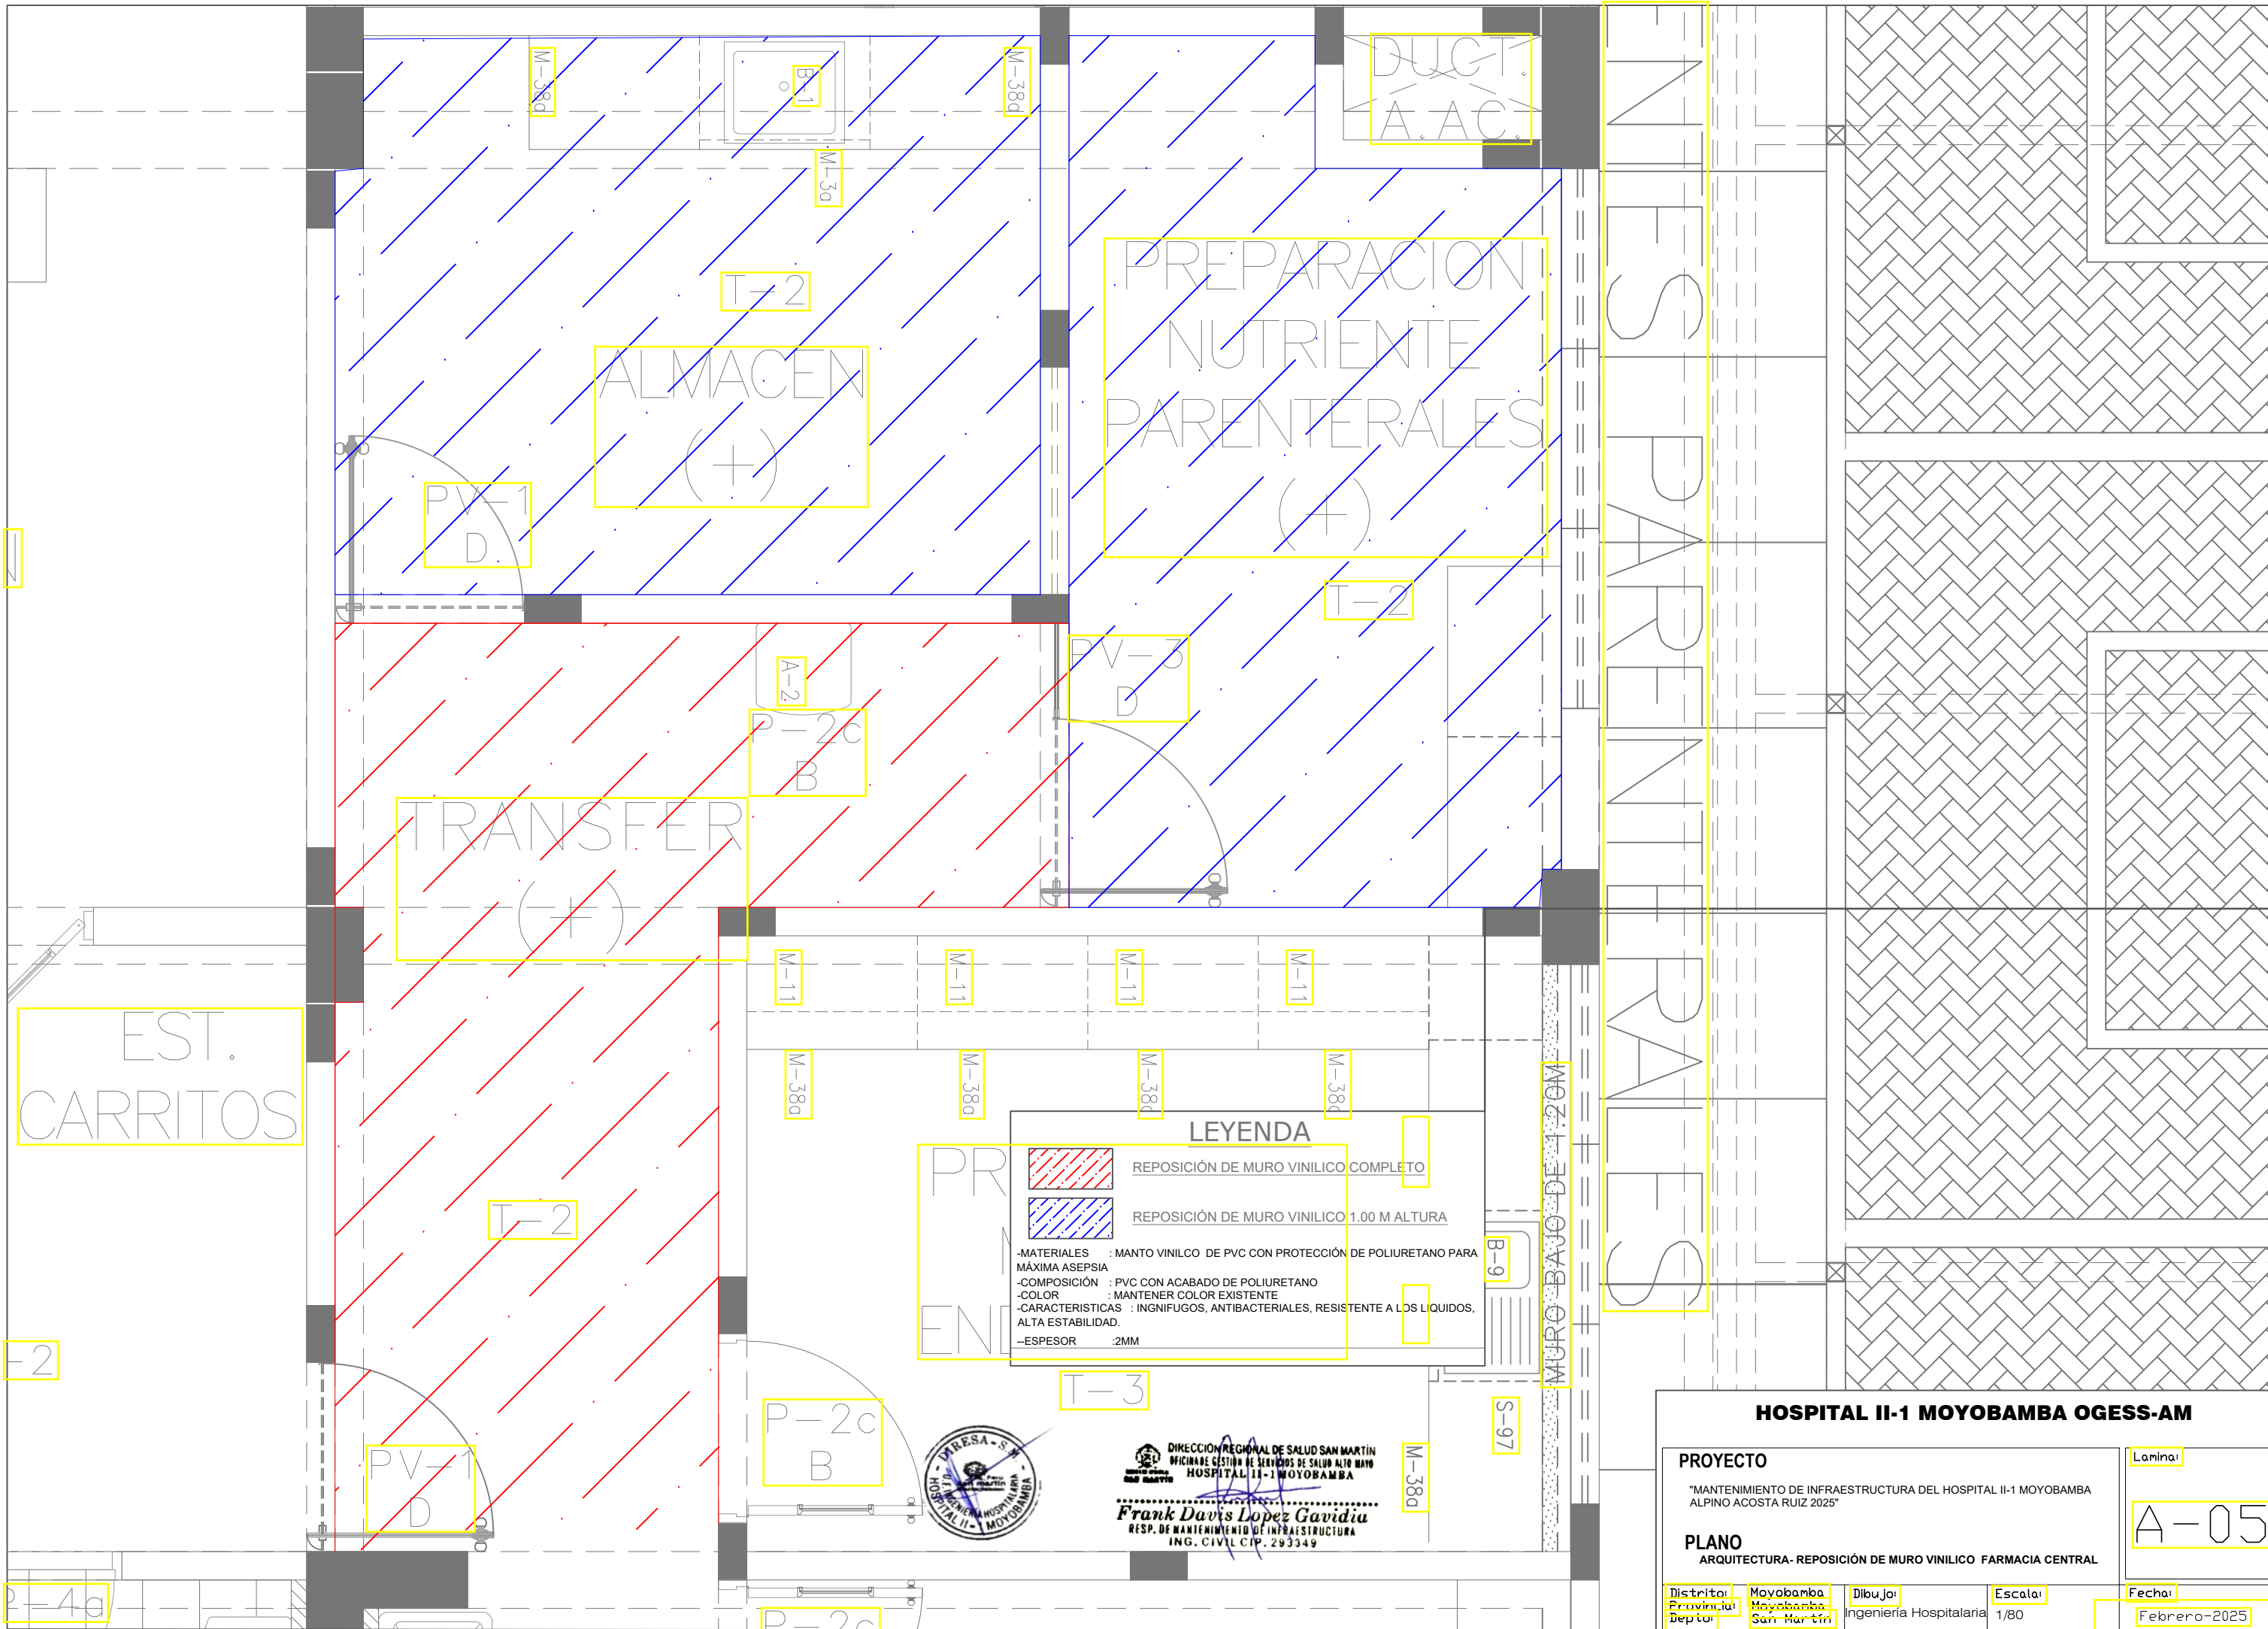

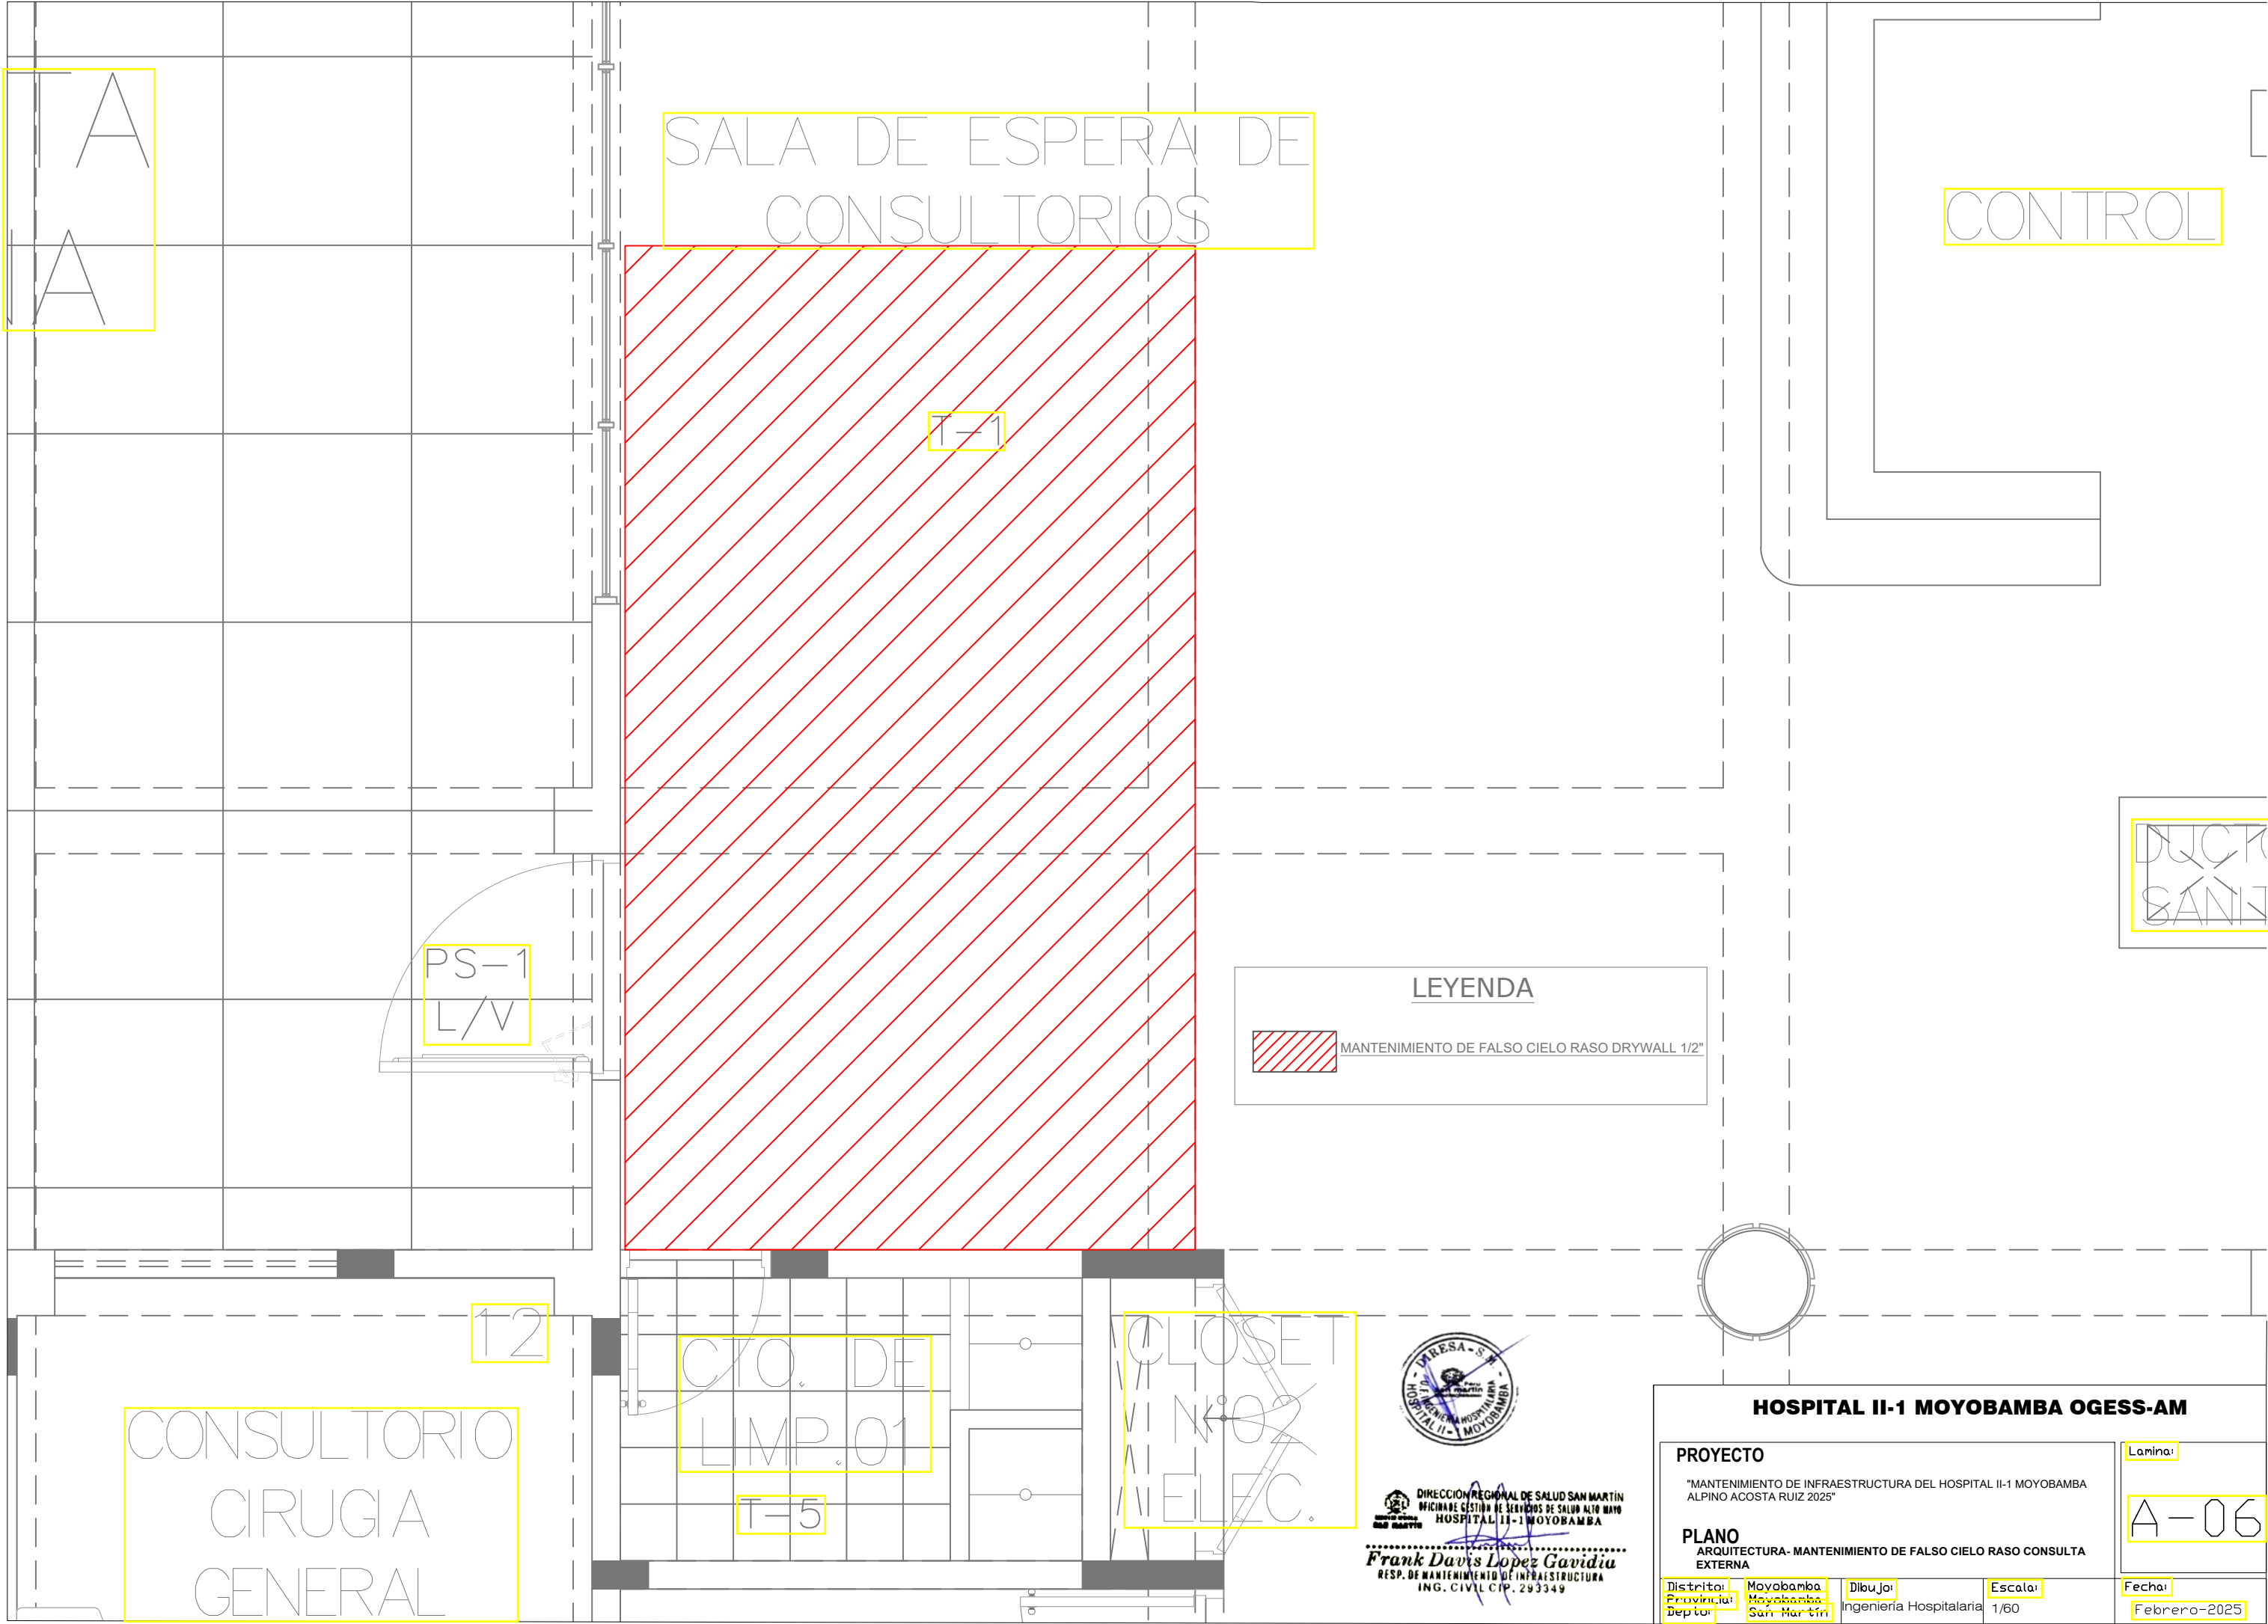

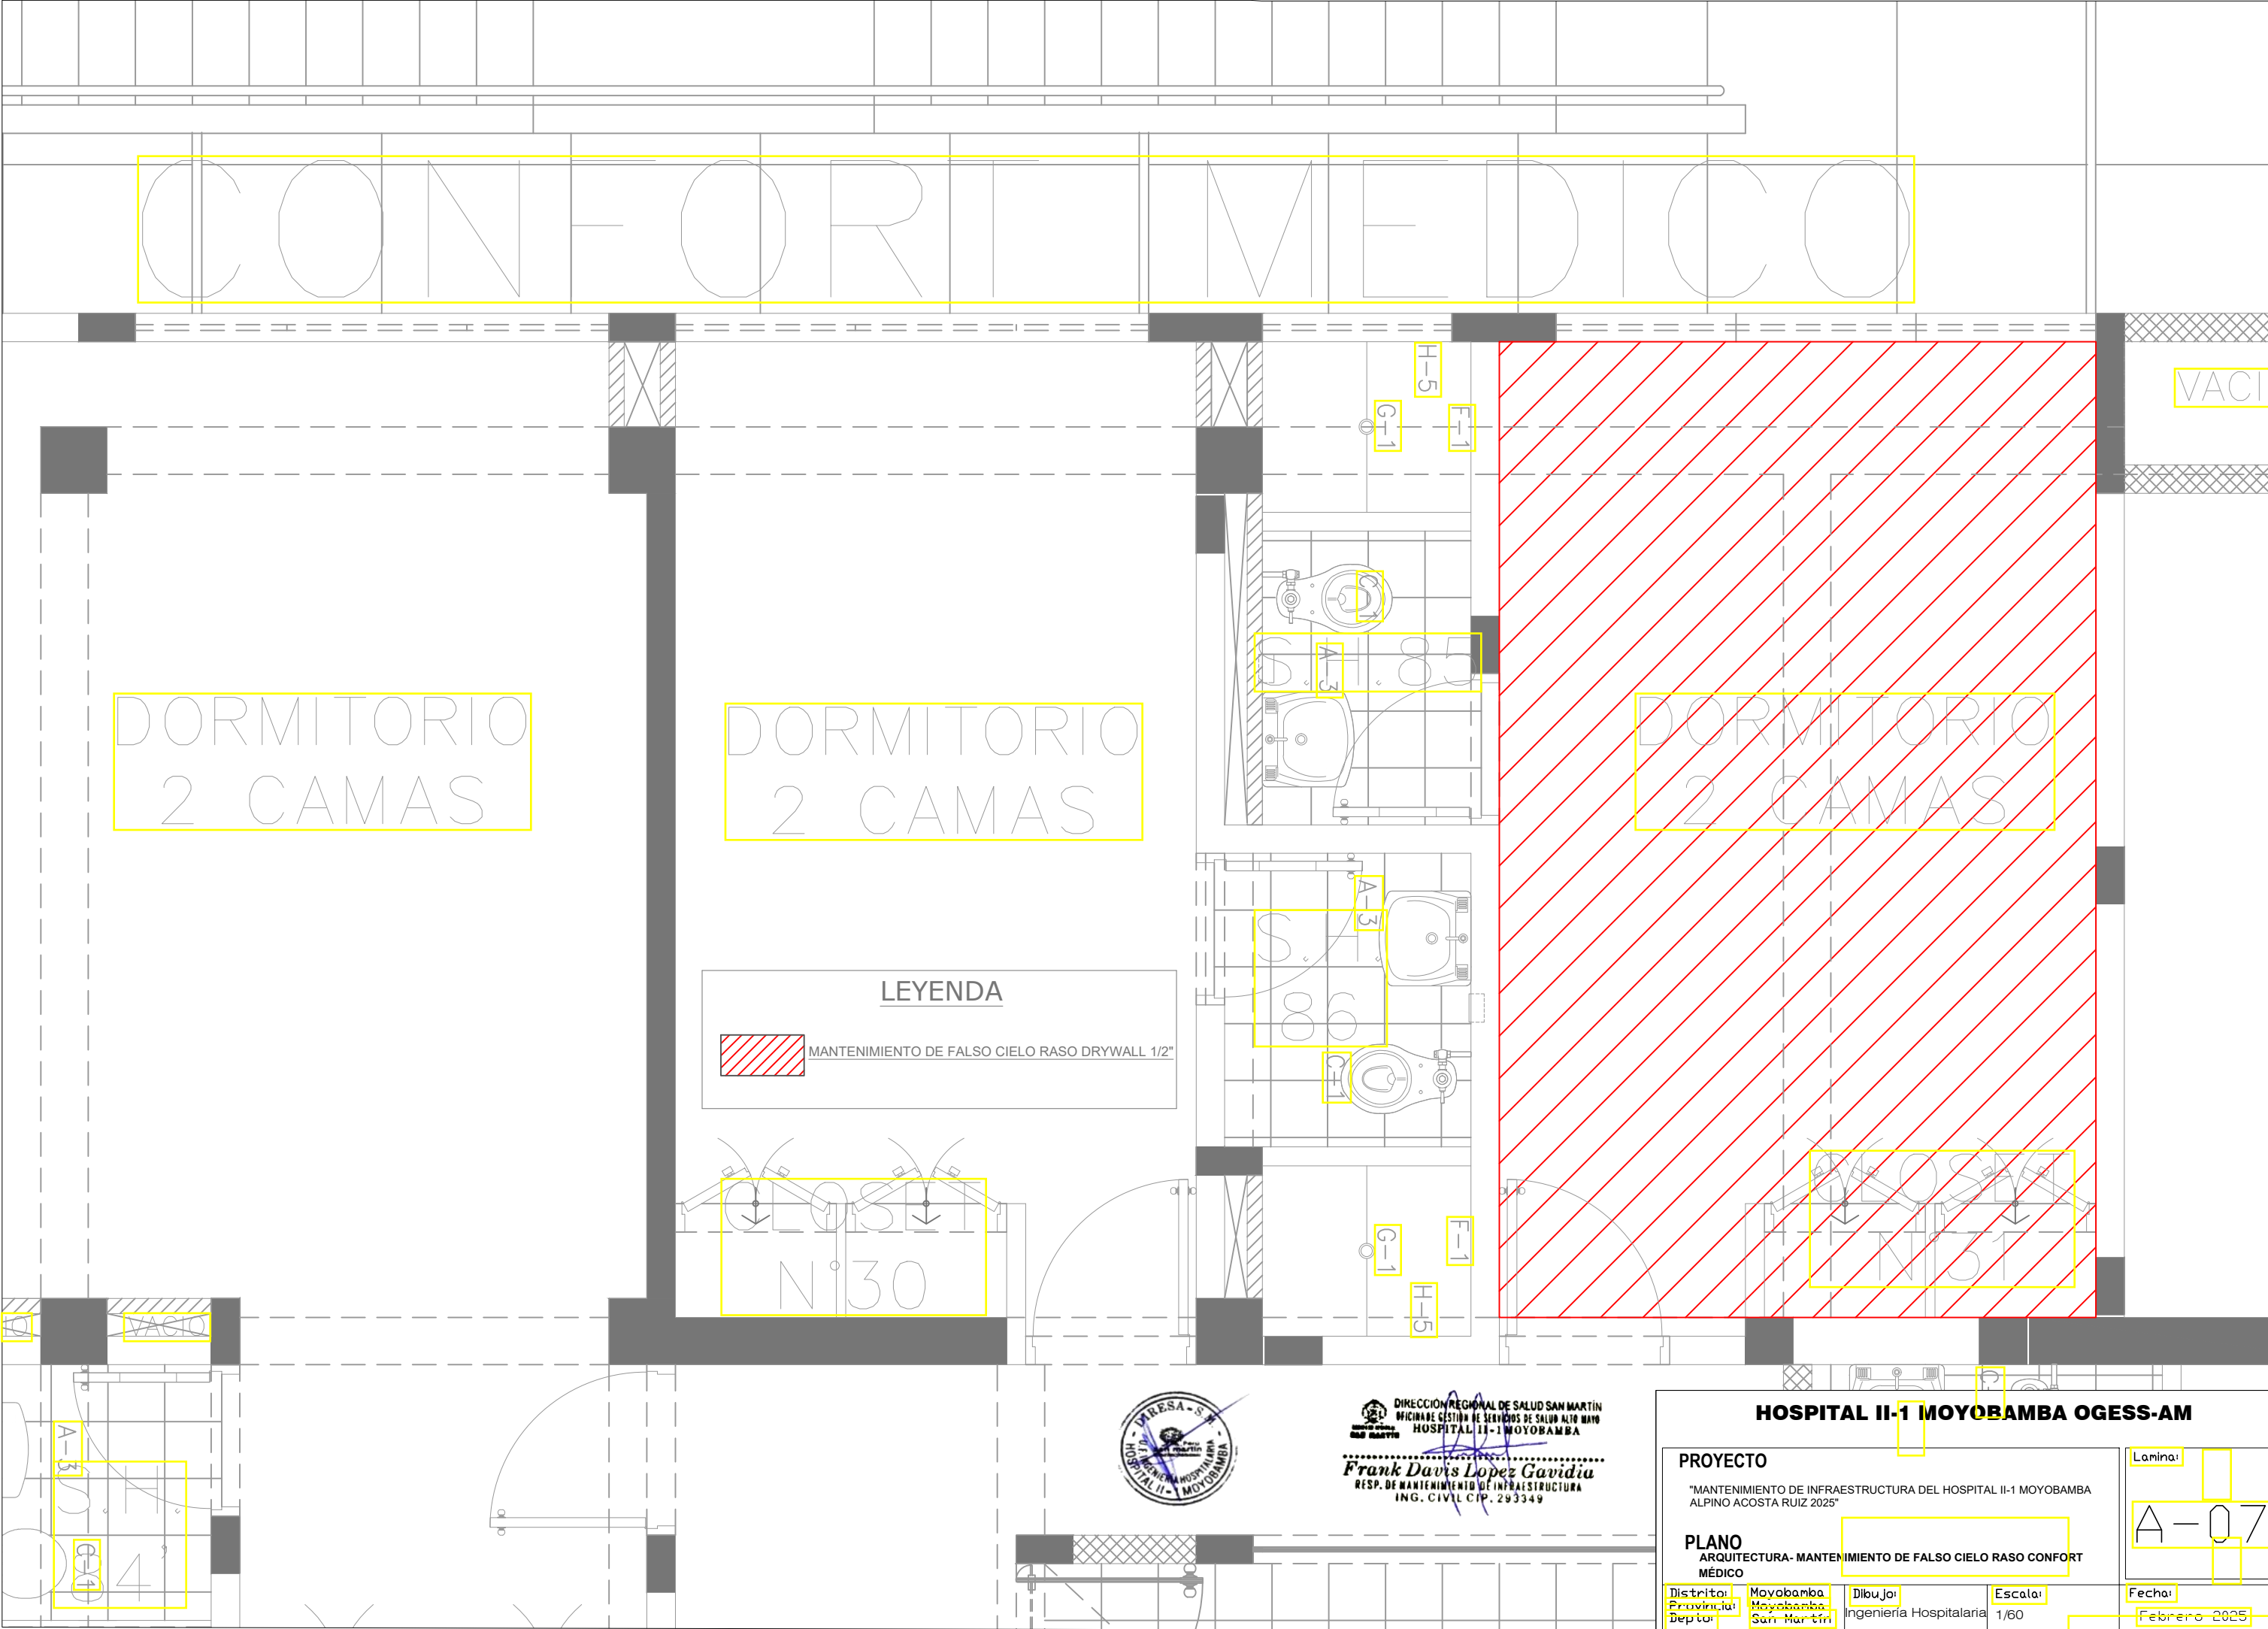

JEFATURA

ALMACÉN
ROPA
LIMPIA

ALMACÉN
DE MATERIAL
DE USO

ALMACEN
MATERIAL
LIMPIO

LEYENDA



MANTENIMIENTO DE FALSO CIELO RASO DRYWALL 1/2"

DEPOSITO

INST.



DIRECCIÓN REGIONAL DE SALUD SAN MARTÍN
OFICINA DE GESTIÓN DE SERVICIOS DE SALUD ALTO MAYO
HOSPITAL II-1 MOYOBAMBA
Frank Davis Lopez Gavidia
RESP. DE MANTENIMIENTO DE INFRAESTRUCTURA
ING. CIVIL CIP. 293349

INST.

HOSPITAL II-1 MOYOBAMBA OGESS-AM

PROYECTO

"MANTENIMIENTO DE INFRAESTRUCTURA DEL HOSPITAL II-1 MOYOBAMBA
ALPINO ACOSTA RUIZ 2025"

PLANO

ARQUITECTURA- MANTENIMIENTO DE FALSO CIELO RASO CENTRAL DE
ESTERILIZACIÓN ZONA AZUL

Districto: Moyobamba
Provincia: Moyobamba
Depto: San Martín

Dibujo: Ingeniería Hospitalaria

Escala: 1/60

Lamina:


A-08

Fecha:

Febrero-2025



PISO 04

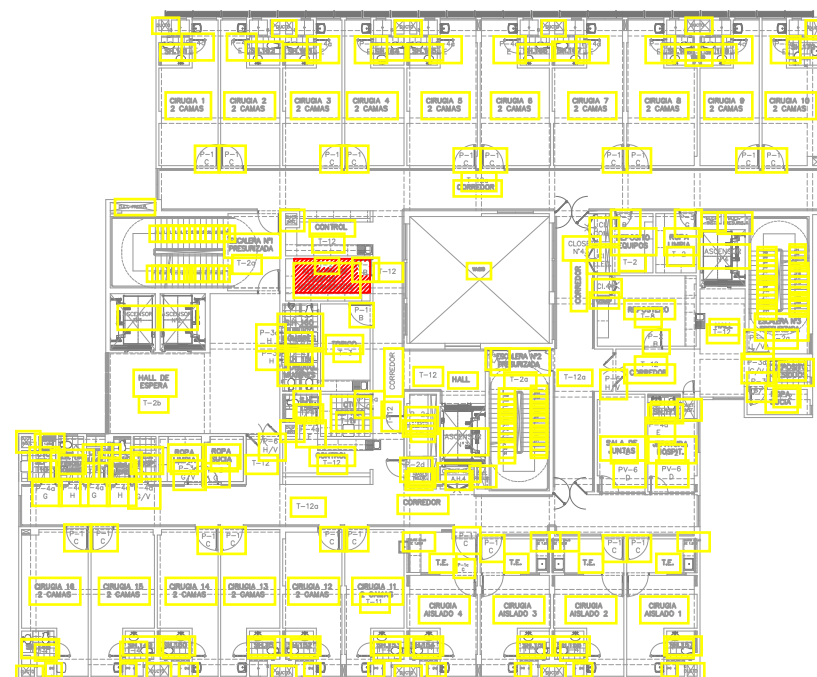

PISO 05





PISO 06

LEYENDA



MANTENIMIENTO DE FALSO CIELO RASO DRYWALL 1/2"

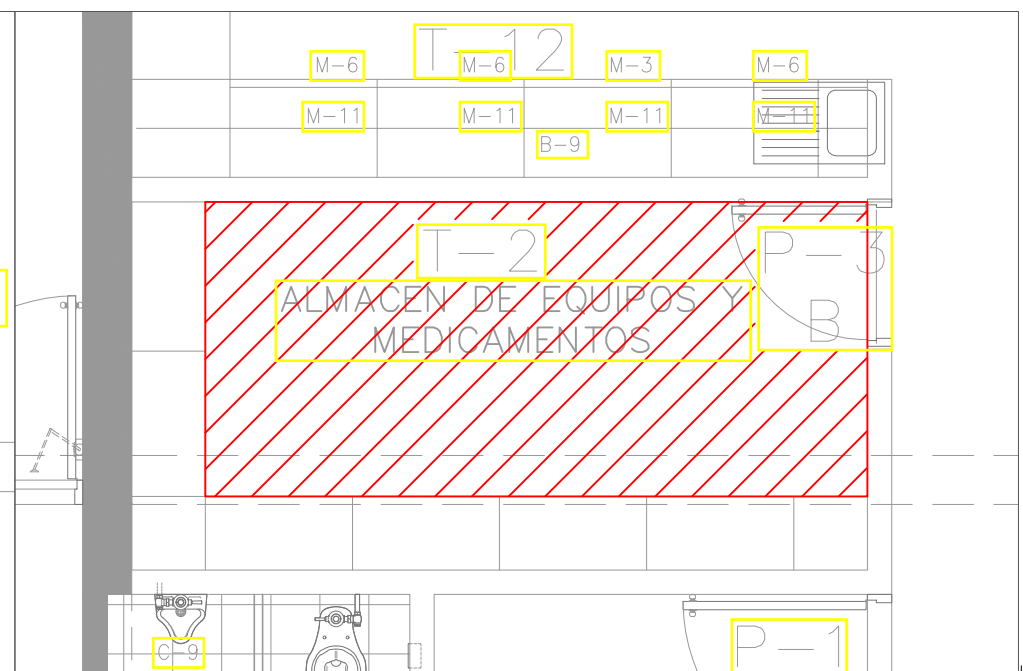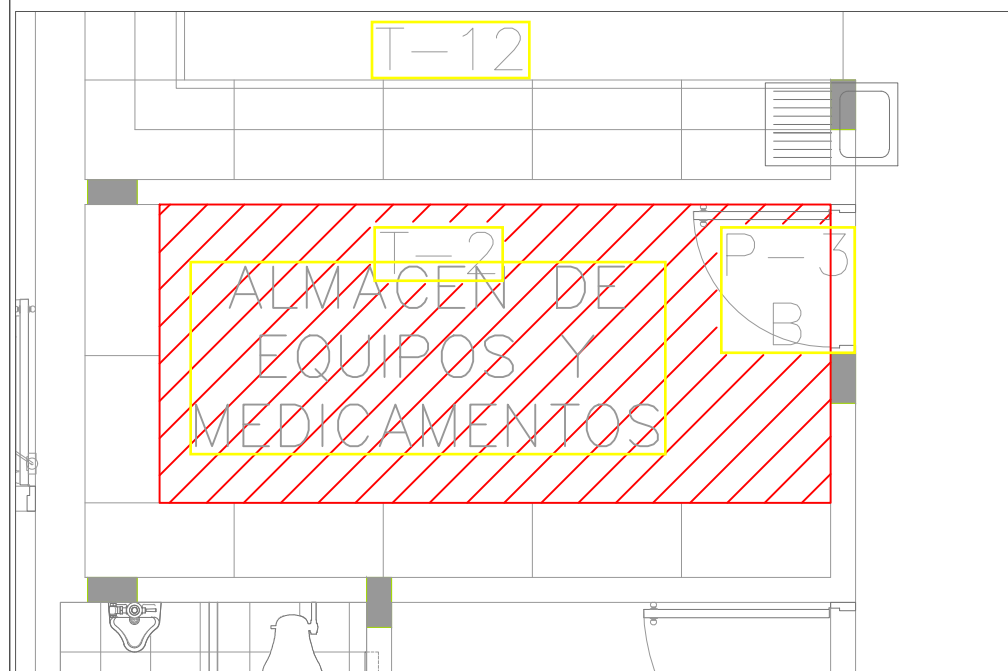

DIRECCIÓN REGIONAL DE SALUD SAN MARTÍN
OFICINA DE GESTIÓN DE SERVICIOS DE SALUD ALTO MAYO
HOSPITAL II-1 MOYOBAMBA
Frank Davis Lopez Gavidia
RESP. DE MANTENIMIENTO DE INFRAESTRUCTURA
ING. CIVIL CIP. 293349

HOSPITAL II-1 MOYOBAMBA OGESS-AM

PROYECTO

"MANTENIMIENTO DE INFRAESTRUCTURA DEL HOSPITAL II-1 MOYOBAMBA
ALPINO ACOSTA RUIZ 2025"

PLANO

ARQUITECTURA- MANTENIMIENTO DE FALSO CIELO RASO EN ALMACEN DE
MEDICAMENTOS DEL 4TO, 5TO Y 6TO PISO

Districto: Moyobamba
Provincia: Moyobamba
Depto: San Martín

Dibujo: Ingeniería Hospitalaria
Escala: 1/60

Lamina:

A-09

Fecha: Febrero-2025

Nº3
ADA

P-2d
B

P-4d
G

LABORATORIO
BANCO DE
SANGRE

T-3

ALMACEN

I-2

COM

CLOSET
Nº07

ELEC.

P-3
E

P-3d
E

P-2d
B

LEYENDA



MANTENIMIENTO DE MUEBLE FIJO EMPOTRADO

PS-1
L/V

HOSPITAL II-1 MOYOBAMBA OGESS-AM

PROYECTO

"MANTENIMIENTO DE INFRAESTRUCTURA DEL HOSPITAL II-1 MOYOBAMBA
ALPINO ACOSTA RUIZ 2025"

PLANO

ARQUITECTURA- MANTENIMIENTO DE MUEBLE FIJO DISTINTOS TIPOS
BANCO DE SANGRE

Districto: Moyobamba
Provincia: Moyobamba
Depto: San Martín

Dibujo: Ingeniería Hospitalaria

Escala: 1/60

Lamina:


A-10

Fecha:

Febrero-2025



DIRECCIÓN REGIONAL DE SALUD SAN MARTÍN
OFICINA DE GESTIÓN DE SERVICIOS DE SALUD ALTO MAYO
HOSPITAL II-1 MOYOBAMBA
Frank Davis Lopez Gavidia
RESP. DE MANTENIMIENTO DE INFRAESTRUCTURA
ING. CIVIL CIP. 293349

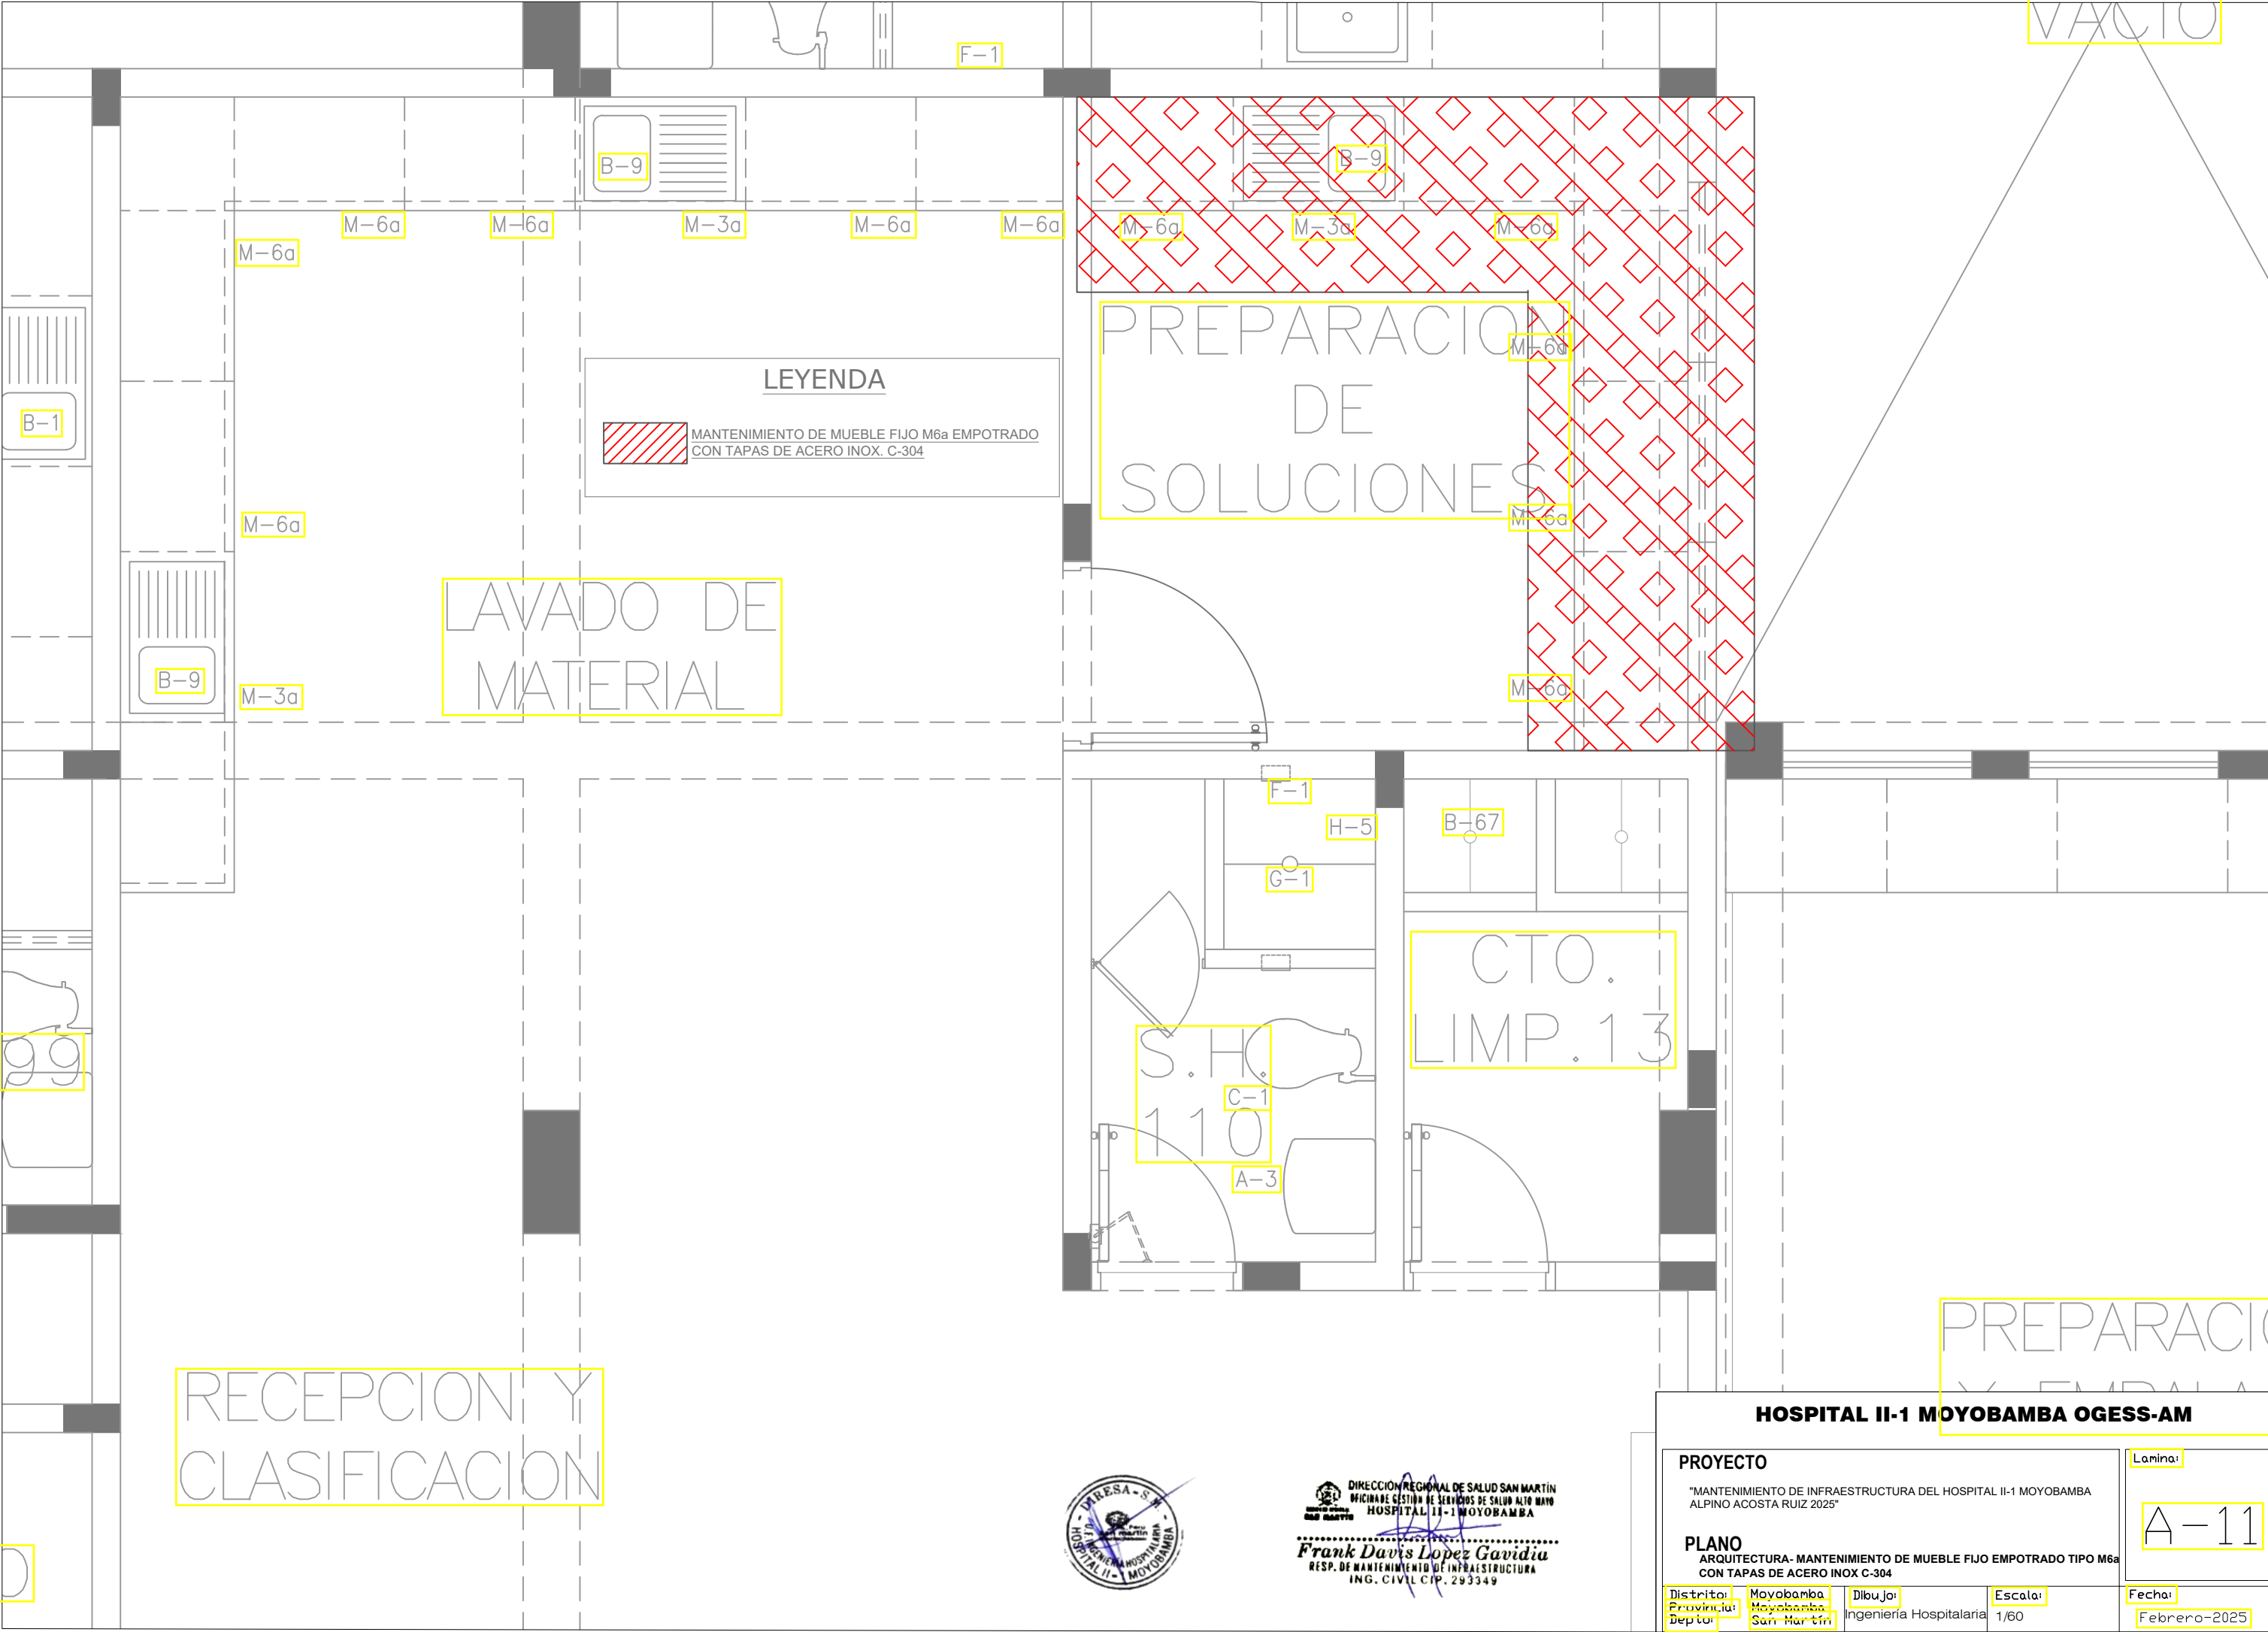

HOSPITAL II-1 MOYOBAMBA OGESS-AM

PROYECTO
"MANTENIMIENTO DE INFRAESTRUCTURA DEL HOSPITAL II-1 MOYOBAMBA
ALPINO ACOSTA RUIZ 2025"

PLANO
ARQUITECTURA- MANTENIMIENTO DE MUEBLE FIJO EMPOTRADO TIPO M6a
CON TAPAS DE ACERO INOX C-304

Districto: Moyobamba

Provincia: Moyobamba


Depto: San Martín

Dibujo: Ingeniería Hospitalaria

Escala: 1/60

Lamina: A-11

Fecha: Febrero-2025

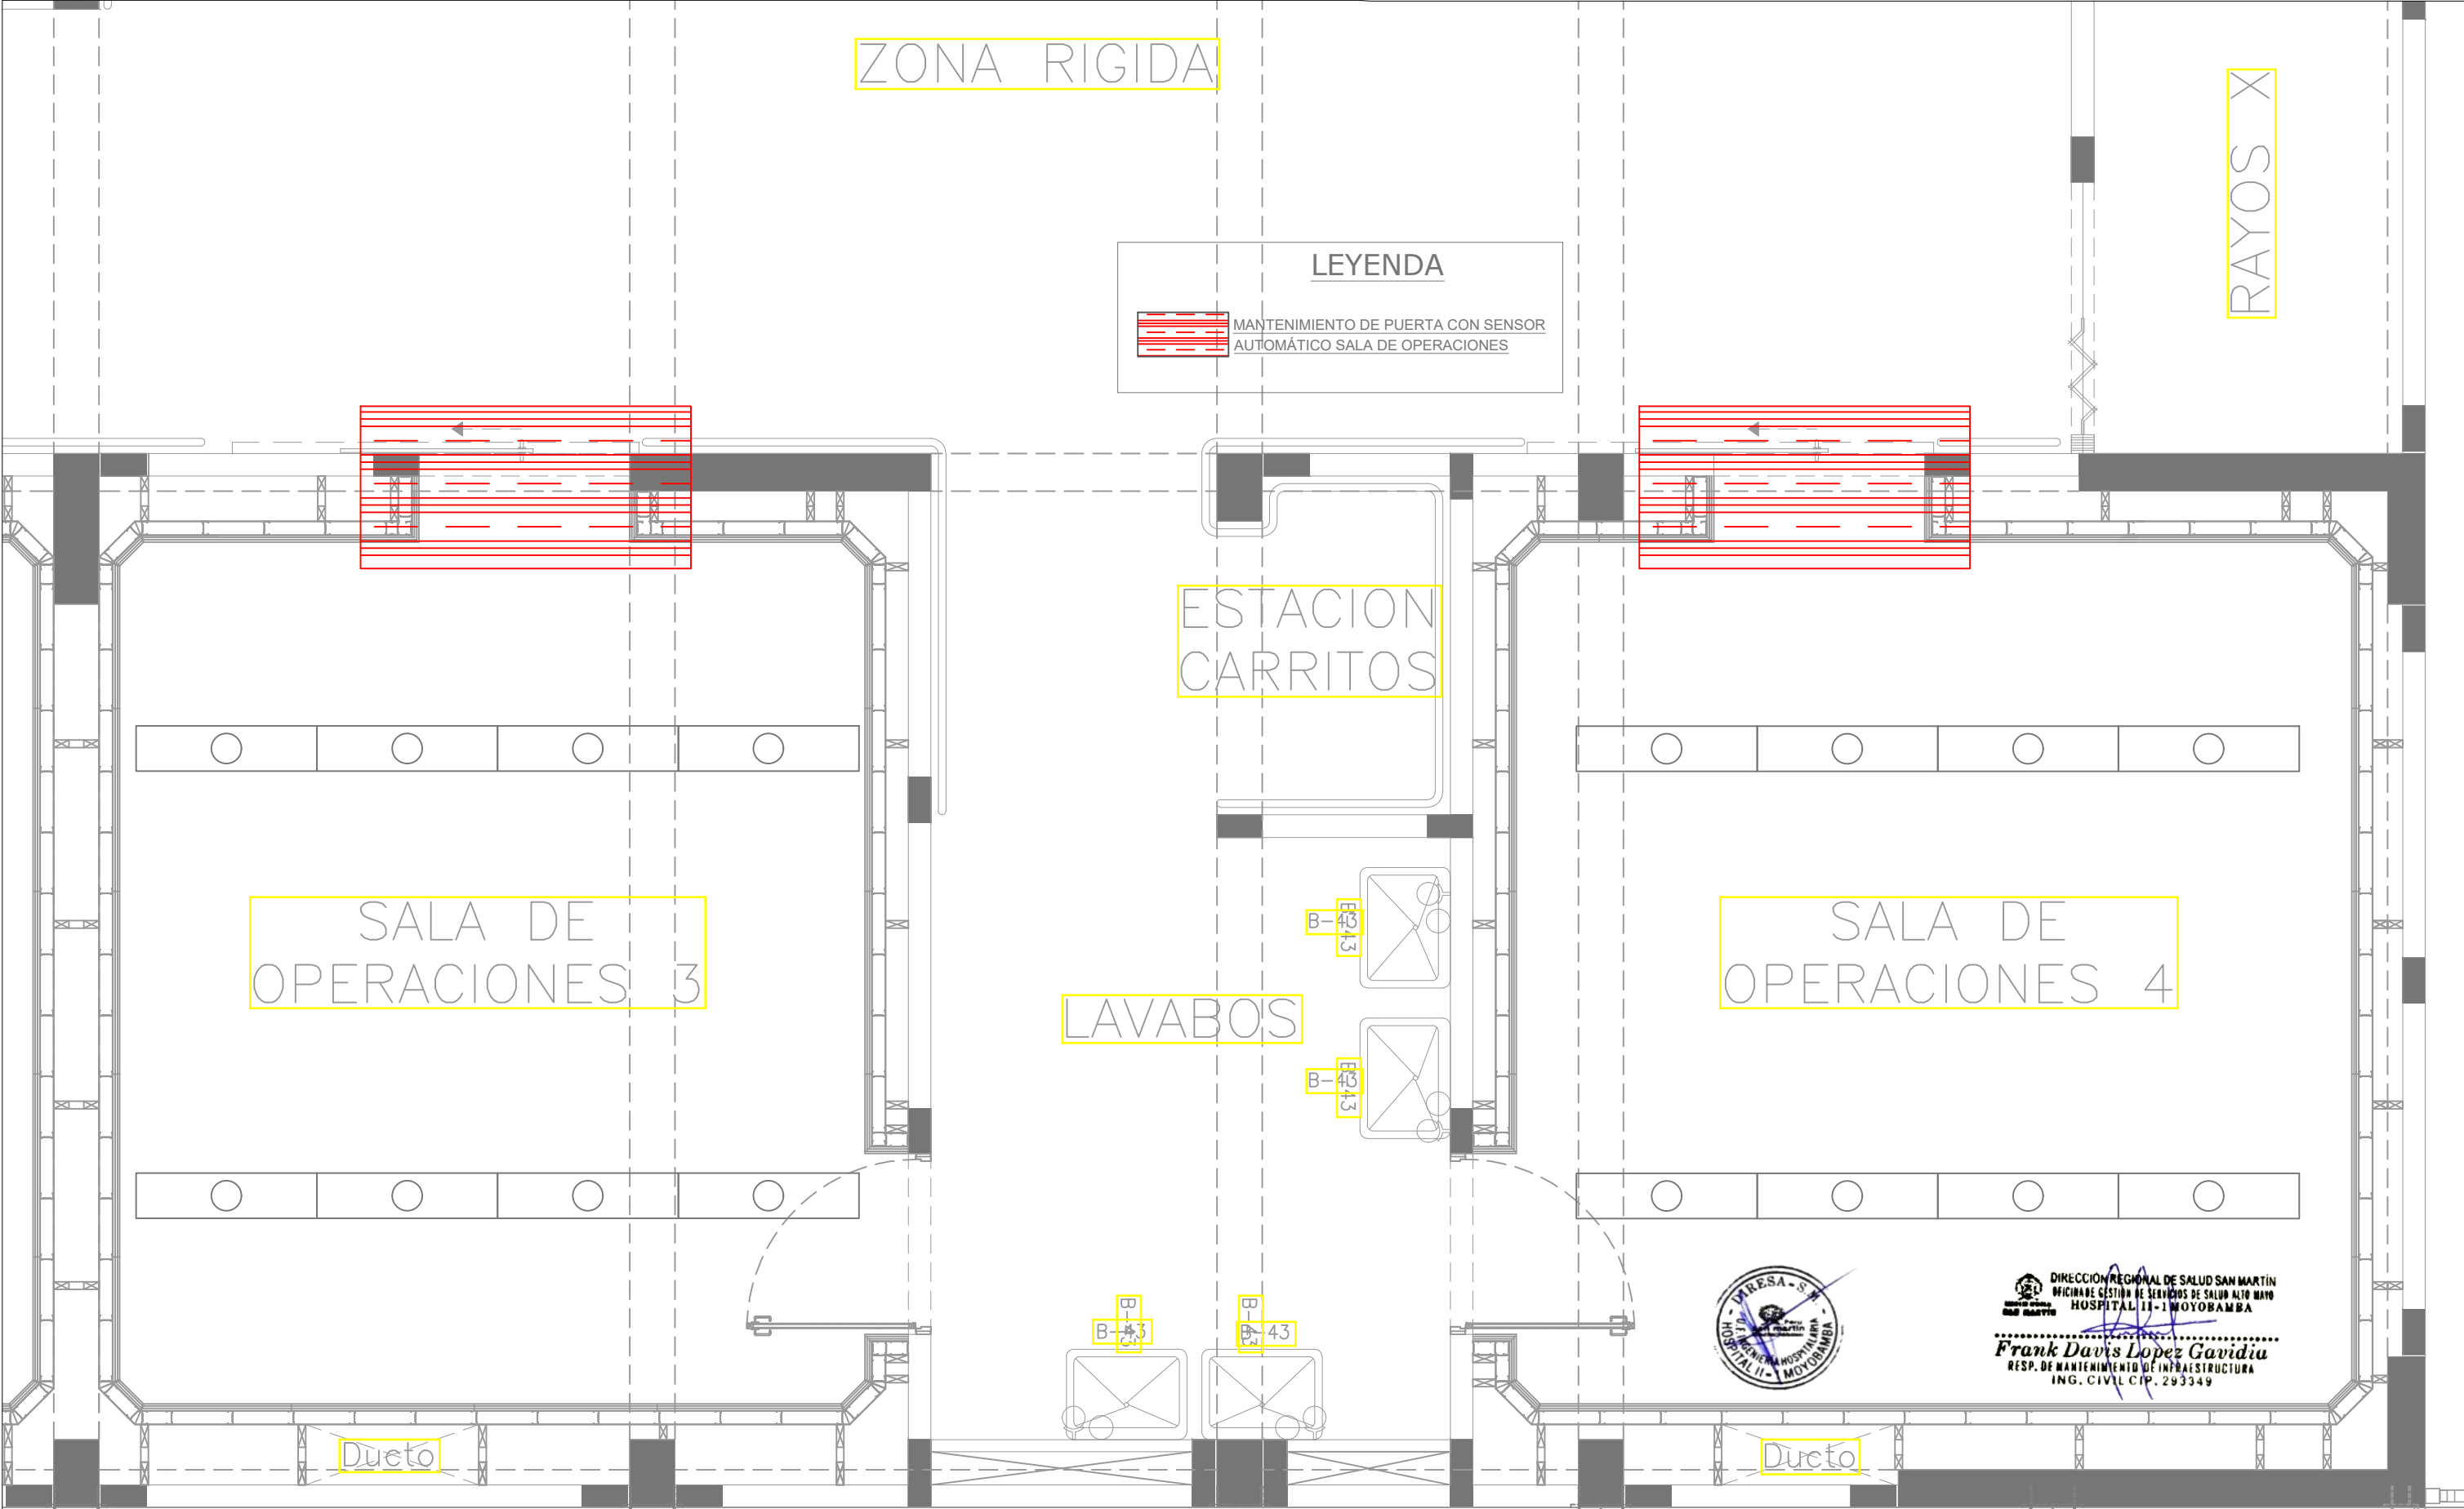

LEYENDA

 MANTENIMIENTO DE PUERTA CON SENSOR AUTOMÁTICO SALA DE OPERACIONES

DIRECCION REGIONAL DE SALUD SAN MARTIN
OFICINA DE GESTION DE SERVICIOS DE SALUD ALTO MAYO
HOSPITAL II-1 MOYOBAMBA

Frank Davis Lopez Gavidia
RESP. DE MANTENIMIENTO DE INFRAESTRUCTURA
ING. CIVIL CIP. 293349

HOSPITAL II-1 MOYOBAMBA OGESS-AM				
PROYECTO "MANTENIMIENTO DE INFRAESTRUCTURA DEL HOSPITAL II-1 MOYOBAMBA ALPINO ACOSTA RUIZ 2025"				Lamina:
PLANO ARQUITECTURA- MANTENIMIENTO DE PUERTAS CON SENSOR EN SALA 3 Y SALA 4 CENTRO QUIRURGICO				A-12
Districto:	Moyobamba	Dibujo:	Escala:	Fecha:
Provincia:	Moyobamba	Ingeniería Hospitalaria	1/80	Febrero-2025
Depto:	San Martín			