


PERFIL - CERCO INTERIOR

MARIPOSARIO

ESCALA 1/100

PER


MARI

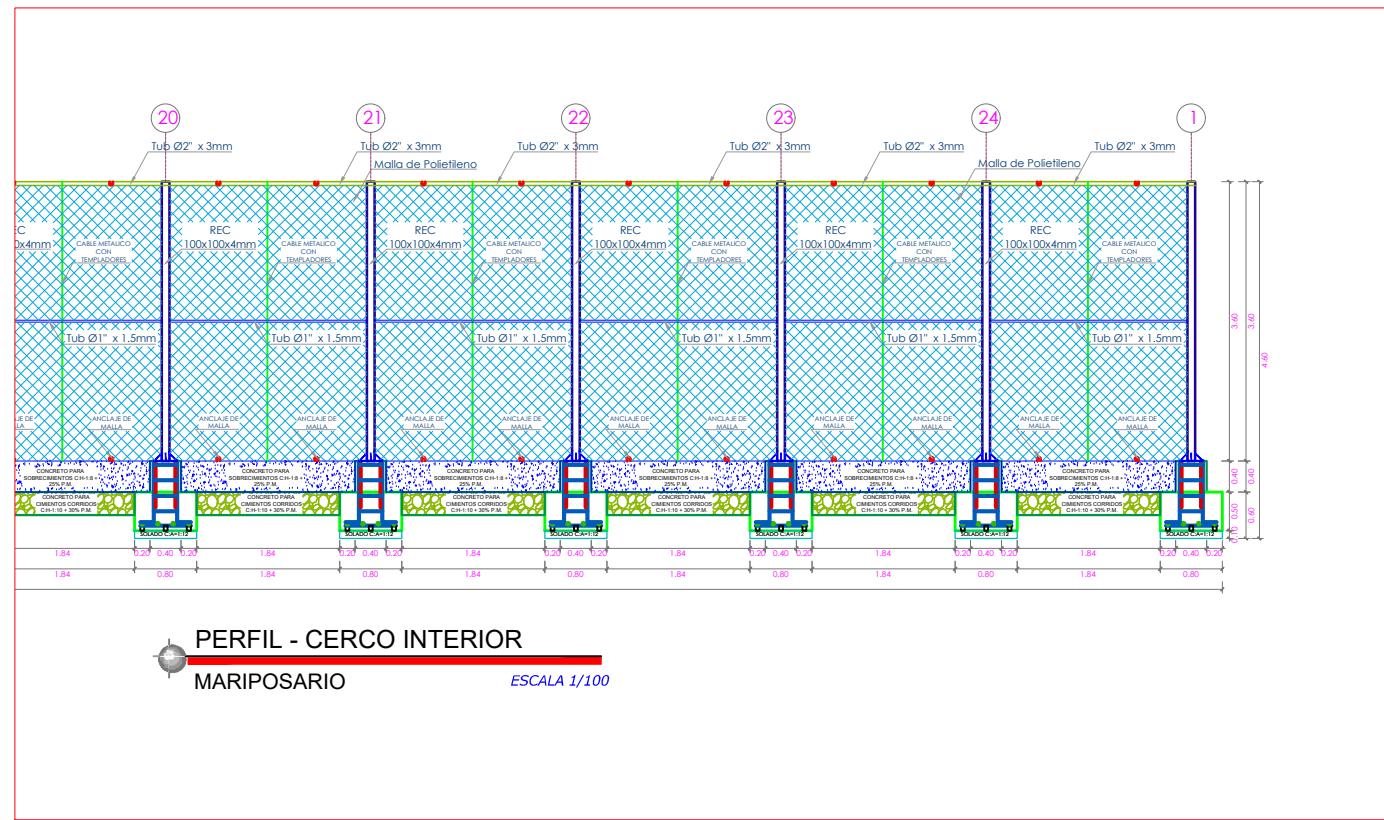

PERFIL - CERCO INTERIOR

MARIPOSARIO

ESCALA 1/100

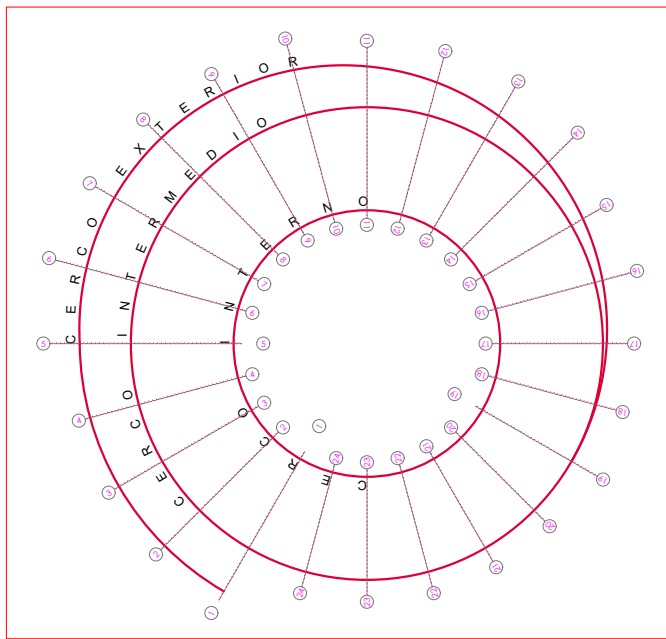

MUNICIPALIDAD DISTRITAL DE KIMBIRI
LA CONVENCION - CUSCO
Ing. Jose Luis Churampi Cardenas
RESPONSABLE DE META PROCOMPITE
ZONA 01



PROYECTO: "MEJORAMIENTO DEL SERVICIO TURISTICO RURAL COMUNITARIO EN LA COMUNIDAD NATIVA SAMPANTUARI (SAN MATEO) DEL DISTRIO DE KIMBIRI, PROVINCIA LA CONVENCION, DEPARTAMENTO CUSCO"

PLANO: PERFIL LONGITUDINAL DE LA MALLA INTERIOR

FECHA: JUNIO 2023
DIBUJO: L.D.M.
ESCALA: N.R.G.

FIRMA DEL USUARIO:

APROBADO POR:

FIRMA DEL ESPECIALISTA:

CÓDIGO PLANO:

E:\INSPIRO URBANISMO.jpg

CONNLY LIZ CERRÓN T.
ARQUITECTA
CAP 21095

E-08