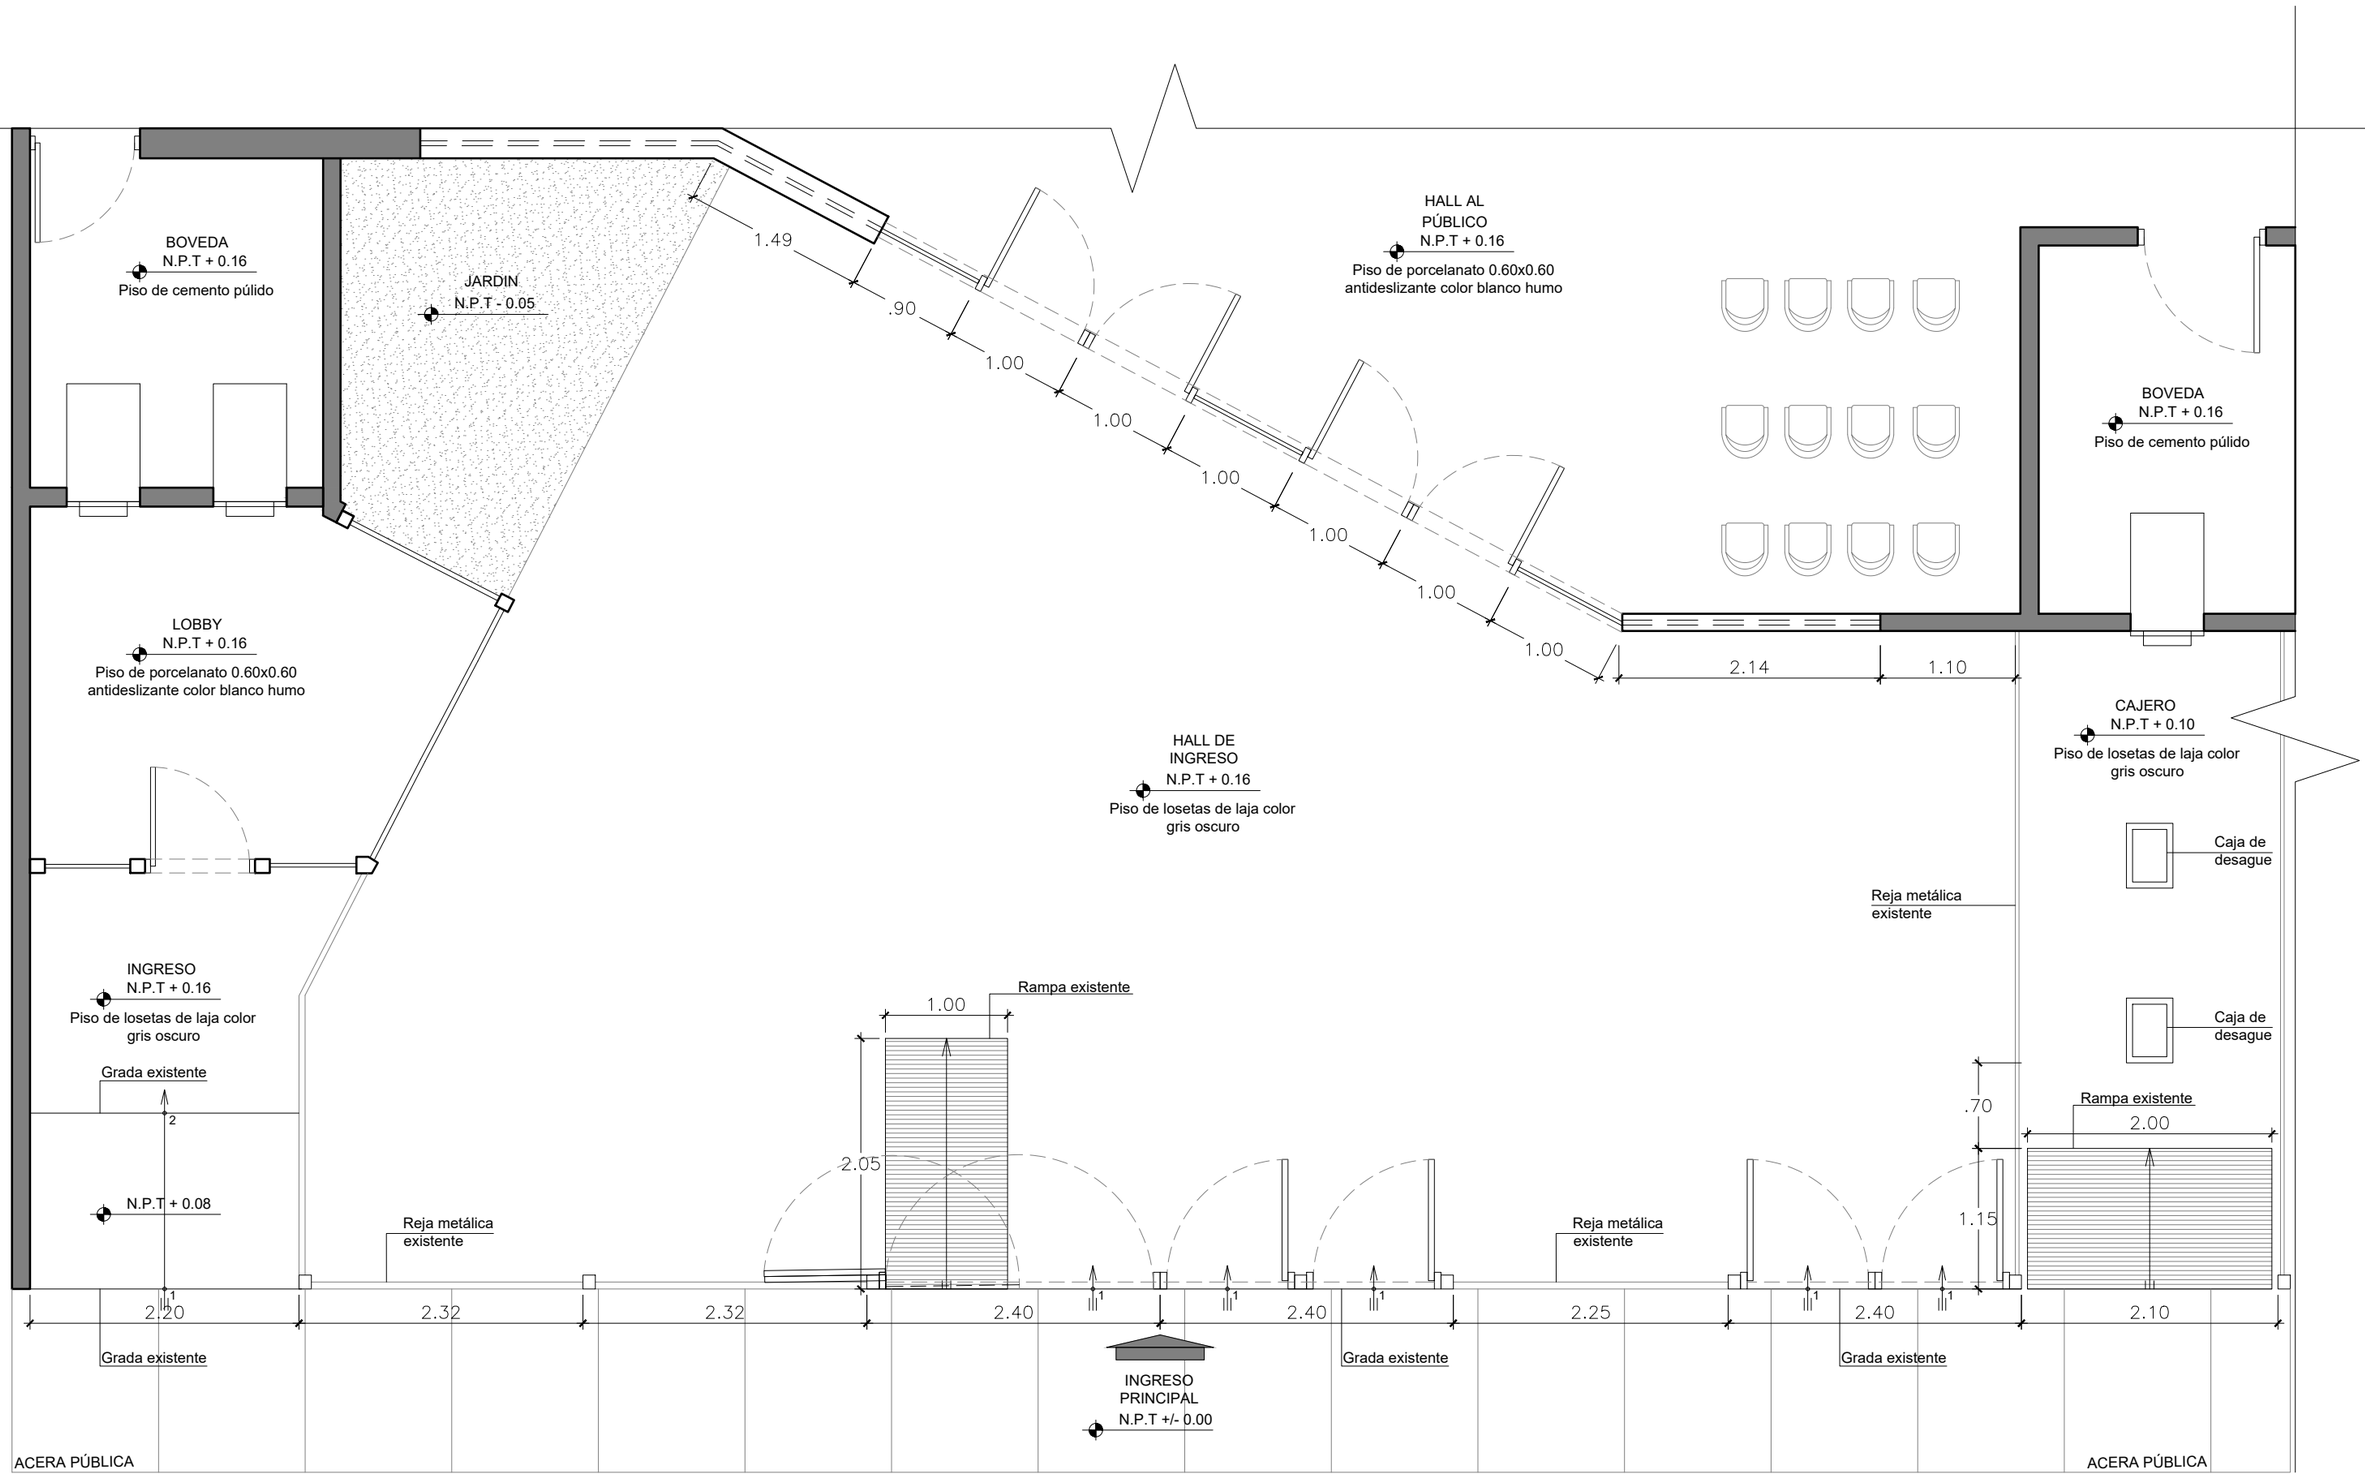

AV. PRIMAVERA

PLANO DE LEVANTAMIENTO

Esc:1/50

Banco de la Nación
el banco de todos

PROYECTO: **SERVICIO DE IMPLEMENTACIÓN DE RAMPAS- AGENCIA MONTERRICO**
AV. PRIMAVERA

PLANO: **PLANO ACTUAL Y DE PROPUESTA**

ELABORADO POR: ARQ. JOSÉ LUIS QUISPE CUENCA

DIBUJO:	FECHA:	ESCALA:
RABC	MARZO.2024	1/50

LÁMINA: **A- 1**