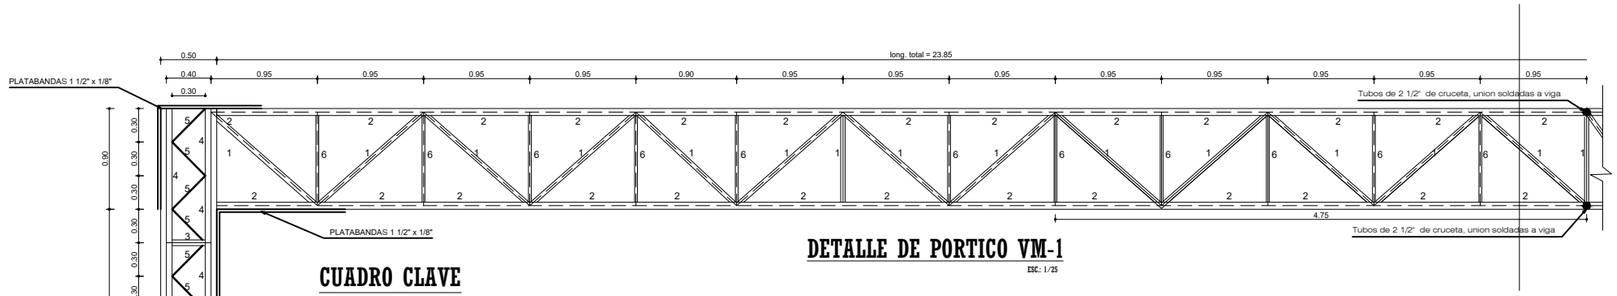

DETALLE DE PORTICO VM-1

ESC.: 1/25

CUADRO CLAVE

CODIGO	DESCRIPCION
1	TUBO D=1 1/2", e=1.8 mm
2	TUBO D=2 1/2", e=2.5 mm
3	TUBO D=2", e=1.8 mm
4	TUBO D=4", e=4.0 mm
5	BARRA LISA Ø1/2"
6	TUBO D=1", e=1.8mm

NOTA :

* CORDON MINIMO DE SOLDADURA 2cm EN UNIONES

C-1

ESC. 1:10

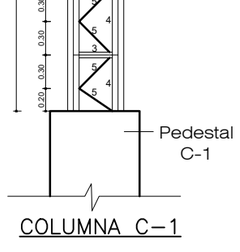

COLUMNA C-1

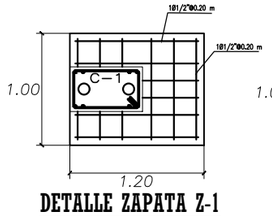

DETALLE ZAPATA Z-1

ESC. 1:25

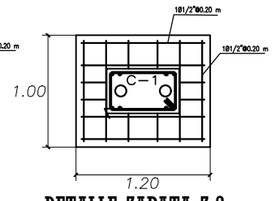

DETALLE ZAPATA Z-2

ESC. 1:25

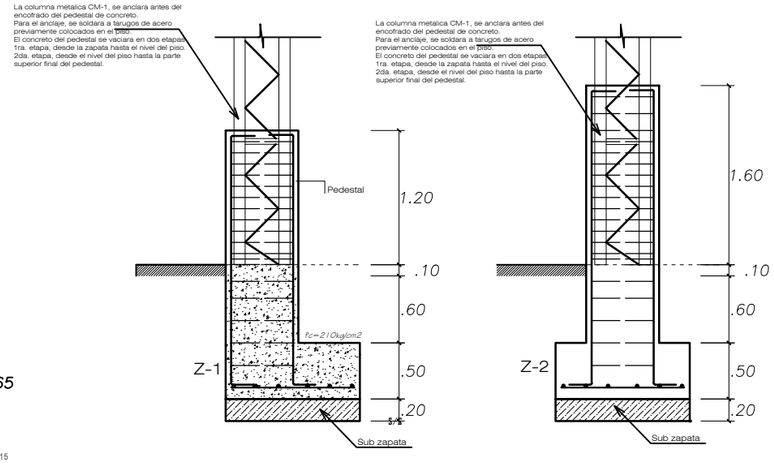

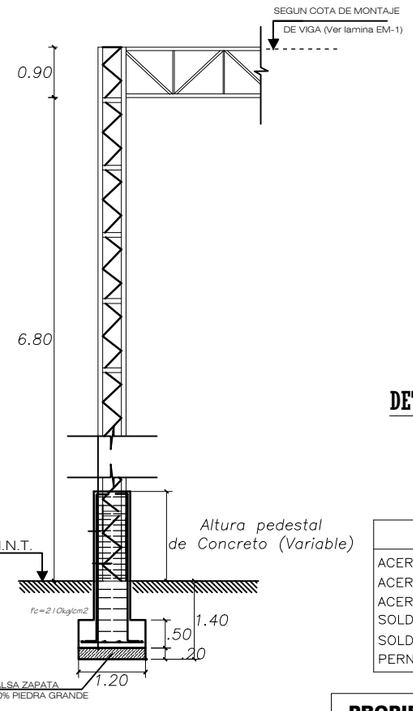

DETALLE ANCLAJE TIPICO COLUMNA CM-1 EN PEDESTAL

ESC. 1:10

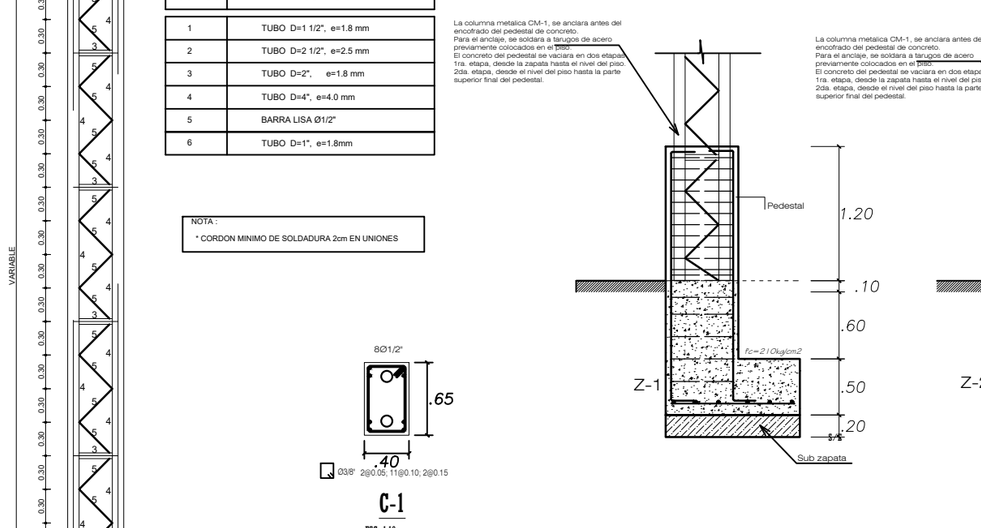

DETALLES ARRIOSTRE AR-1

ESC.: 1/25

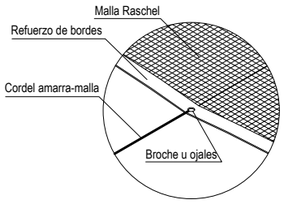

DETALLE DE BROCHES U OJALES

ESC: Graf.

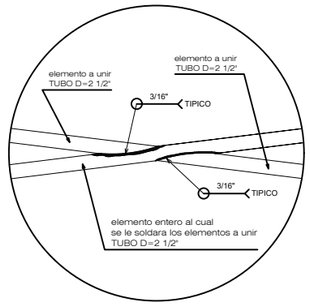

DETALLE DE UNION 01

ESC.: 1/25

ESPECIFICACIONES TECNICAS	
ACERO ASTM A-60	Fy= 4200 kg / cm2
ACERO ASTM A-36	Fy= 2600 kg / cm2
ACERO SAE 1045	Fy= 3200 kg / cm2
SOLDADURA AWS E-6011	470 N/mm2
SOLDADURA AWS XX	610 N/mm2
PERNOS Y TUERCAS	A-315

PROPIEDADES MECANICAS MALLA RASCHEL

CARACTERISTICAS	UNIDADES DE MEDIDA	VALORES ESPECIFICOS						
Trama	%	18	35	50	65	80	90	95
gramaje	[gr/m2]		35	42	70	92	120	130
ancho	[m]	2.1 y 4.2						
Largo nominal	[m]	100						
tracción transversal (min)	[kgf/cm]		2	4.5	4.5	6	6	
tracción longitudinal (min)	[kgf/cm]		4	4.5	8	9	9	
elongación transversal (min)	%		30	30	30	30	30	
elongación longitudinal (min)	%		40	40	40	40	40	

MPGSC
MUNICIPALIDAD PROVINCIAL GENERAL SANCHEZ CERRO

PROYECTO:
MEJORAMIENTO DEL SERVICIO DE PRÁCTICA DEPORTIVA Y/O RECREATIVA EN LOSA DEPORTIVA DE QUINISTACAS, DISTRITO DE OMATE, PROVINCIA DE GENERAL SANCHEZ CERRO, DEPARTAMENTO MOQUEGUA.

PLANO: ESTRUCTURA *COBERTURA SOLAR*

UBICACION: DISTRITO : QUINISTACAS
PROVINCIA: GENERAL SANCHEZ CERRO
DEPARTAMENTO: MOQUEGUA

LAMINA Nº: EM-02

RESPONSABLE:

EQUIPO TRABAJO:

REVIS.:

APROB.:

ESCALA: 1/100

FECHA: OCTUBRE 2024