




PLANTA DE ESTRUCTURA METÁLICA PANEL SCREEN
AC Esc: 1:100

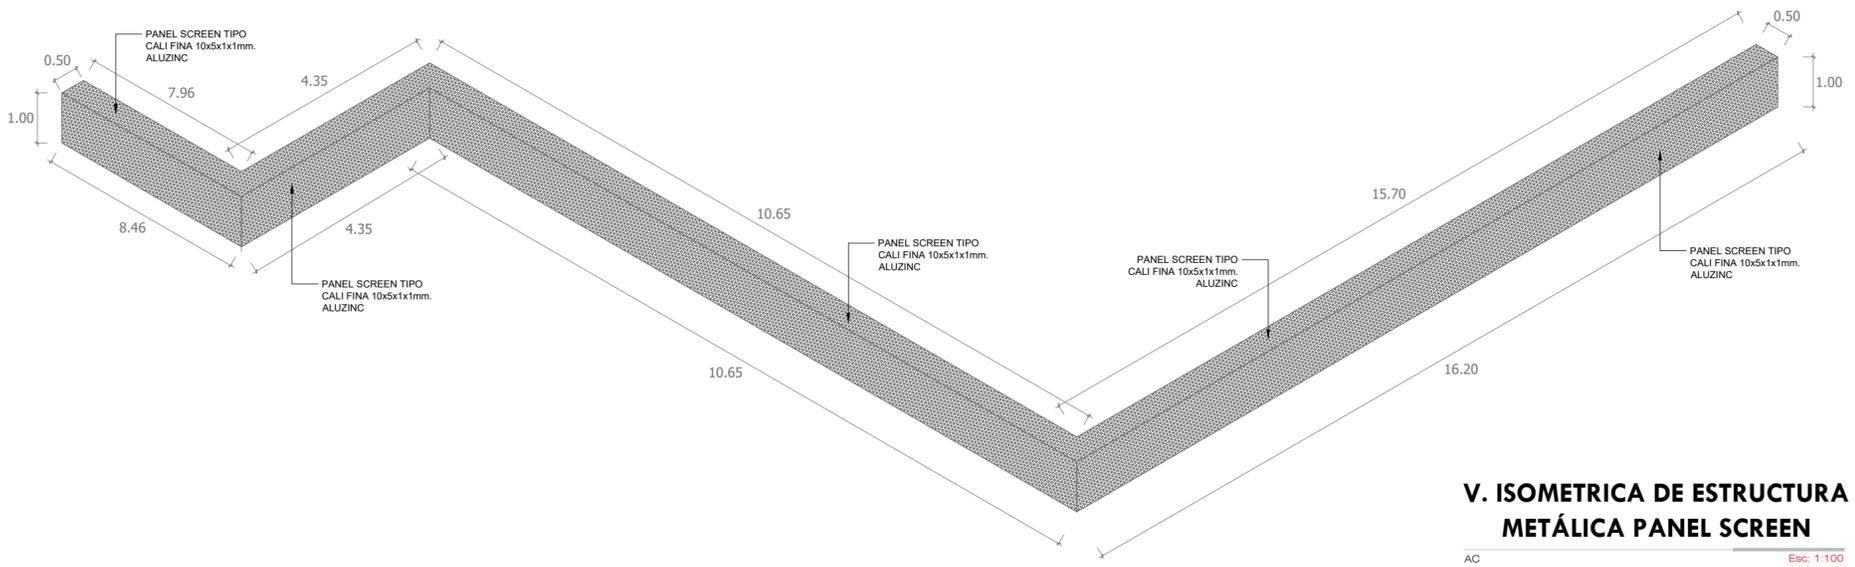

V. ISOMETRICA DE ESTRUCTURA METÁLICA PANEL SCREEN
AC Esc: 1:100

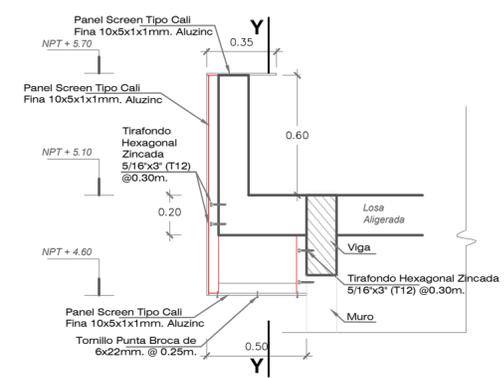


DETALLE EN MODULO DE SS.HH. Y OFICINA
AC Esc: 1:20

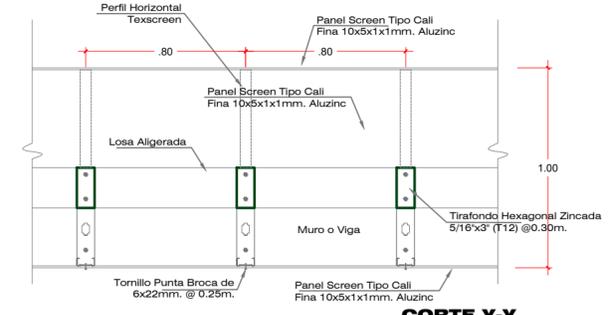


CORTE Y-Y
ESCALA: 1/20


DETALLE DE PANEL SCREEN TIPO CALI FINA 10x5x1x1 mm. ALUZINC

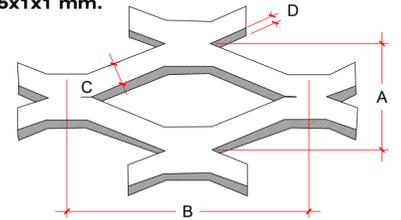


A: Ancho del Rombo	10 mm.
B: Altura de Rombo	5 mm.
C: Ancho Porción metálica entre Rombo	1 mm.
D: Espesor del Material	1 mm.

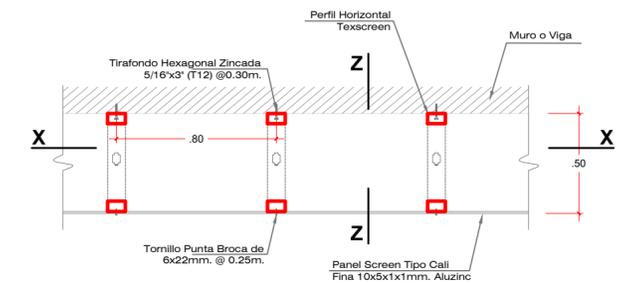

DETALLE EN MODULO DE ALMACÉN
AC Esc: 1:20

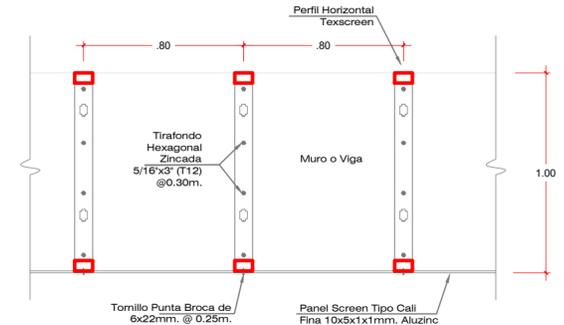


CORTE X-X
ESCALA: 1/20

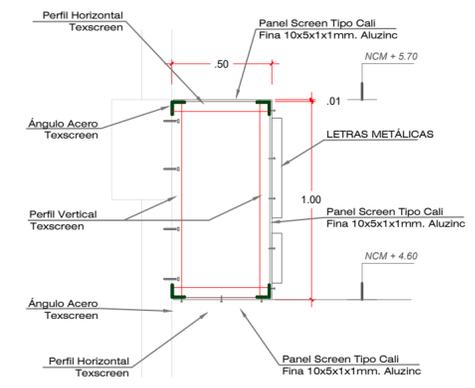

CORTE Z-Z
ESCALA: 1/20

LEYENDA:
NCM : NIVEL DE COBERTURA METALICA

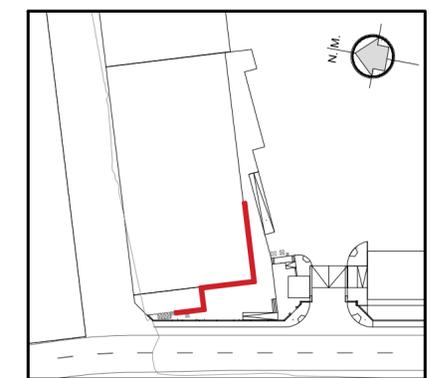

PLANO CLAVE
Esc: 1:1000