
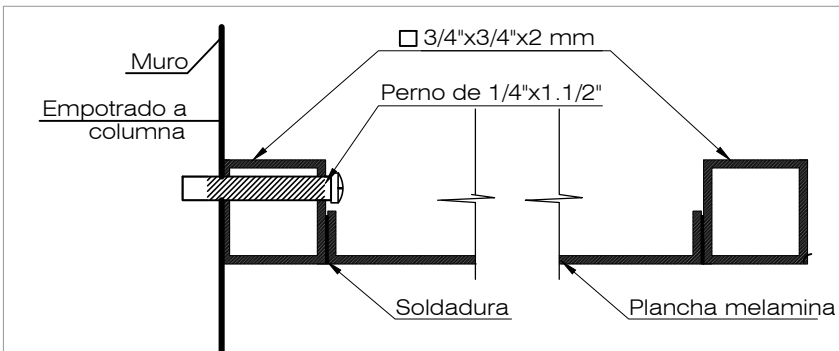
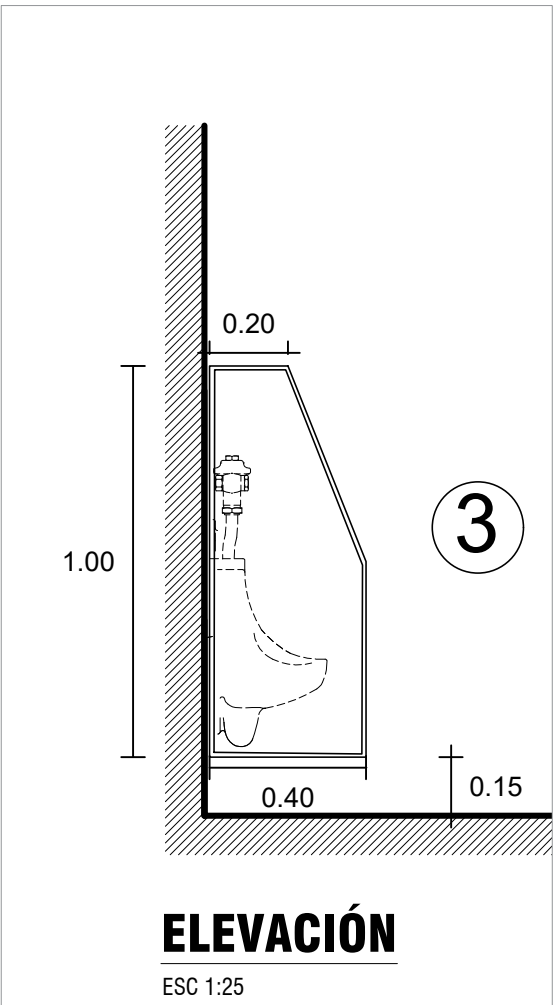



Vista - Planta  
ESCALA 1/10

Vista Lateral - Planta

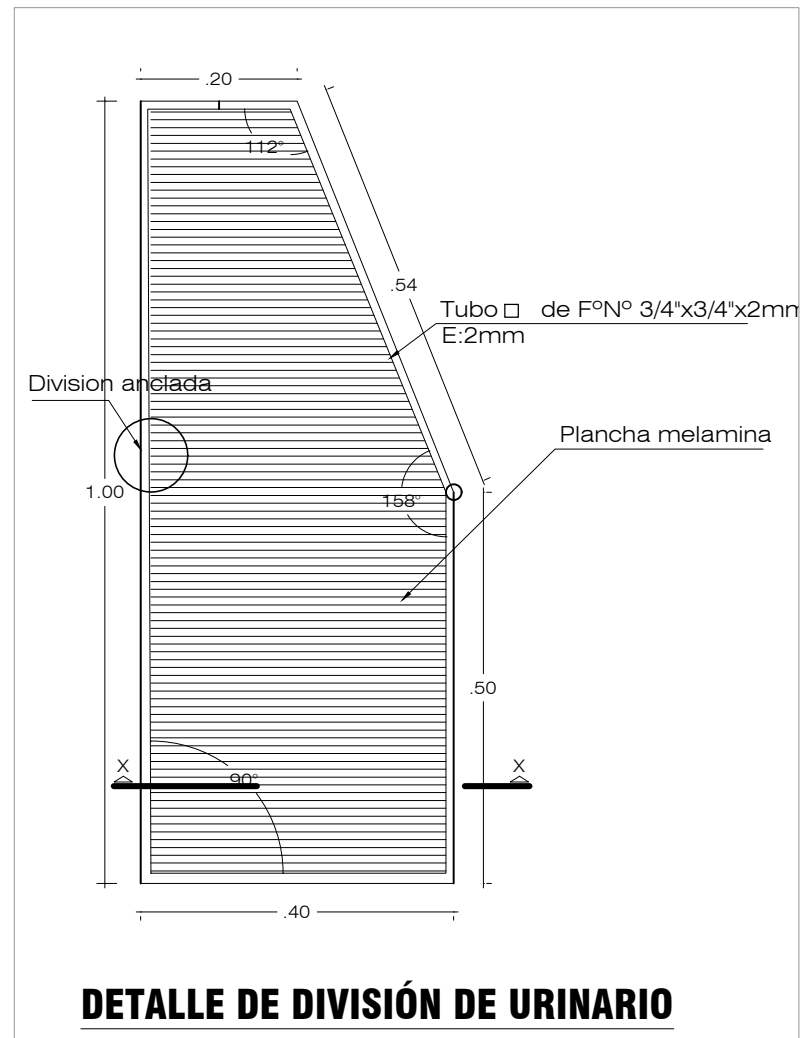

GOBIERNO REGIONAL DE MADRE DE DIOS GERENCIA REGIONAL DE INFRAESTRUCTURA				
DEPARTAMENTO: MADRE DE DIOS		PROYECTO: "MEJORAMIENTO DE LA PRESTACION DEL SERVICIO EDUCATIVO DE LA I.E.I. N° 267 CORAZON DE MARIA DE LA CIUDAD DE PUERTO MALDONADO, DISTRITO DE TAMBOPATA, PROVINCIA TAMBOPATA Y DEPARTAMENTO DE MADRE DE DIOS."		
PROVINCIA: TAMBOPATA				
DISTRITO: TAMBOPATA				
LOCALIDAD: PTO MALDONADO				
DISEÑO: GRI - GOREMAD		PLANO: DETALLE DE SEPARADORES MELAMINA 18 MM TIPO III		ARQUITECTURA
AUTOCAD: GRI - GOREMAD		ESCALA: INDICADA		BLOQUE: LAMINA:
				FECHA: ENERO 2025
				DS-03