




CUADRO DE COLUMNAS

ESC. 1/25

	C-01	C-02	C-03	C-04	C-05	C-06	C-07	C-08	C-09	C-10	C-11	C-12	C-13	C-14
4° NIVEL $f'c=210\text{kg/cm}^2$														
SECCION REFUERZO														
3° NIVEL $f'c=210\text{kg/cm}^2$														
SECCION REFUERZO														
2° NIVEL $f'c=210\text{kg/cm}^2$														
SECCION REFUERZO														
1° NIVEL $f'c=210\text{kg/cm}^2$														
SECCION REFUERZO														
SOTANO $f'c=210\text{kg/cm}^2$														
SECCION REFUERZO														

CUADRO DE ESTRIBOS PARA COLUMNAS

TIPO	$\phi$	ESPACIAMIENTO
1	3/8"	16x105, 84x110, 116x120, 148x130, 178x140, 210x150
2	3/8"	16x105, 148x110, 178x120, 210x130, 242x140, 274x150
3	3/8"	16x105, 178x110, 210x120, 242x130, 274x140, 306x150
4	3/8"	16x105, 210x110, 242x120, 274x130, 306x140, 338x150
5	3/8"	16x105, 242x110, 274x120, 306x130, 338x140, 370x150
6	3/8"	16x105, 274x110, 306x120, 338x130, 370x140, 402x150
7	3/8"	16x105, 306x110, 338x120, 370x130, 402x140, 434x150
8	3/8"	16x105, 338x110, 370x120, 402x130, 434x140, 466x150

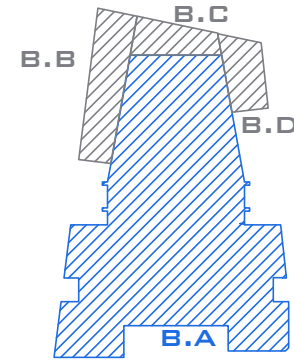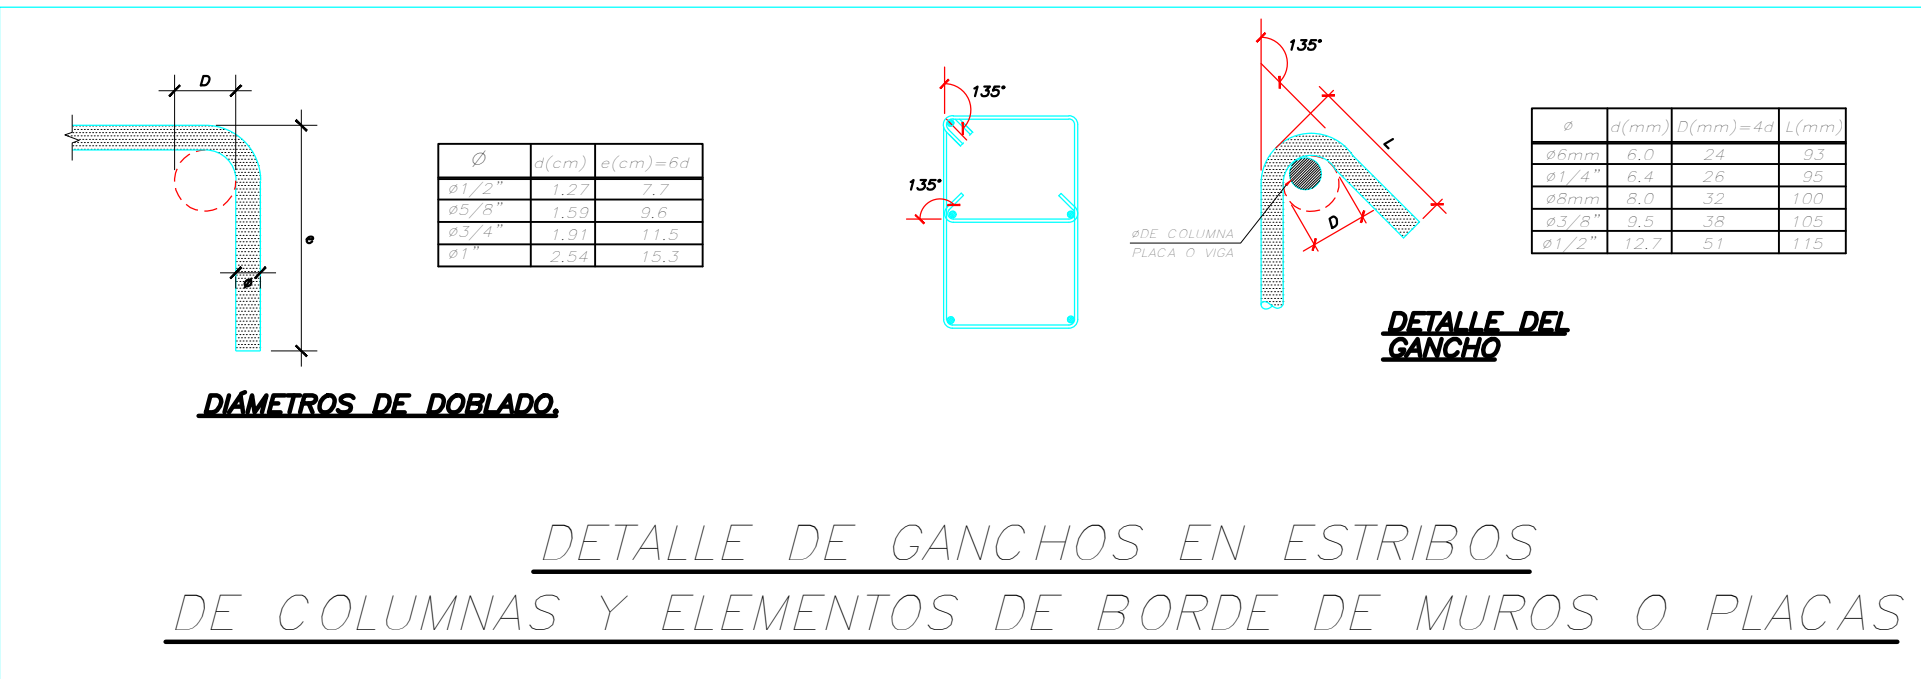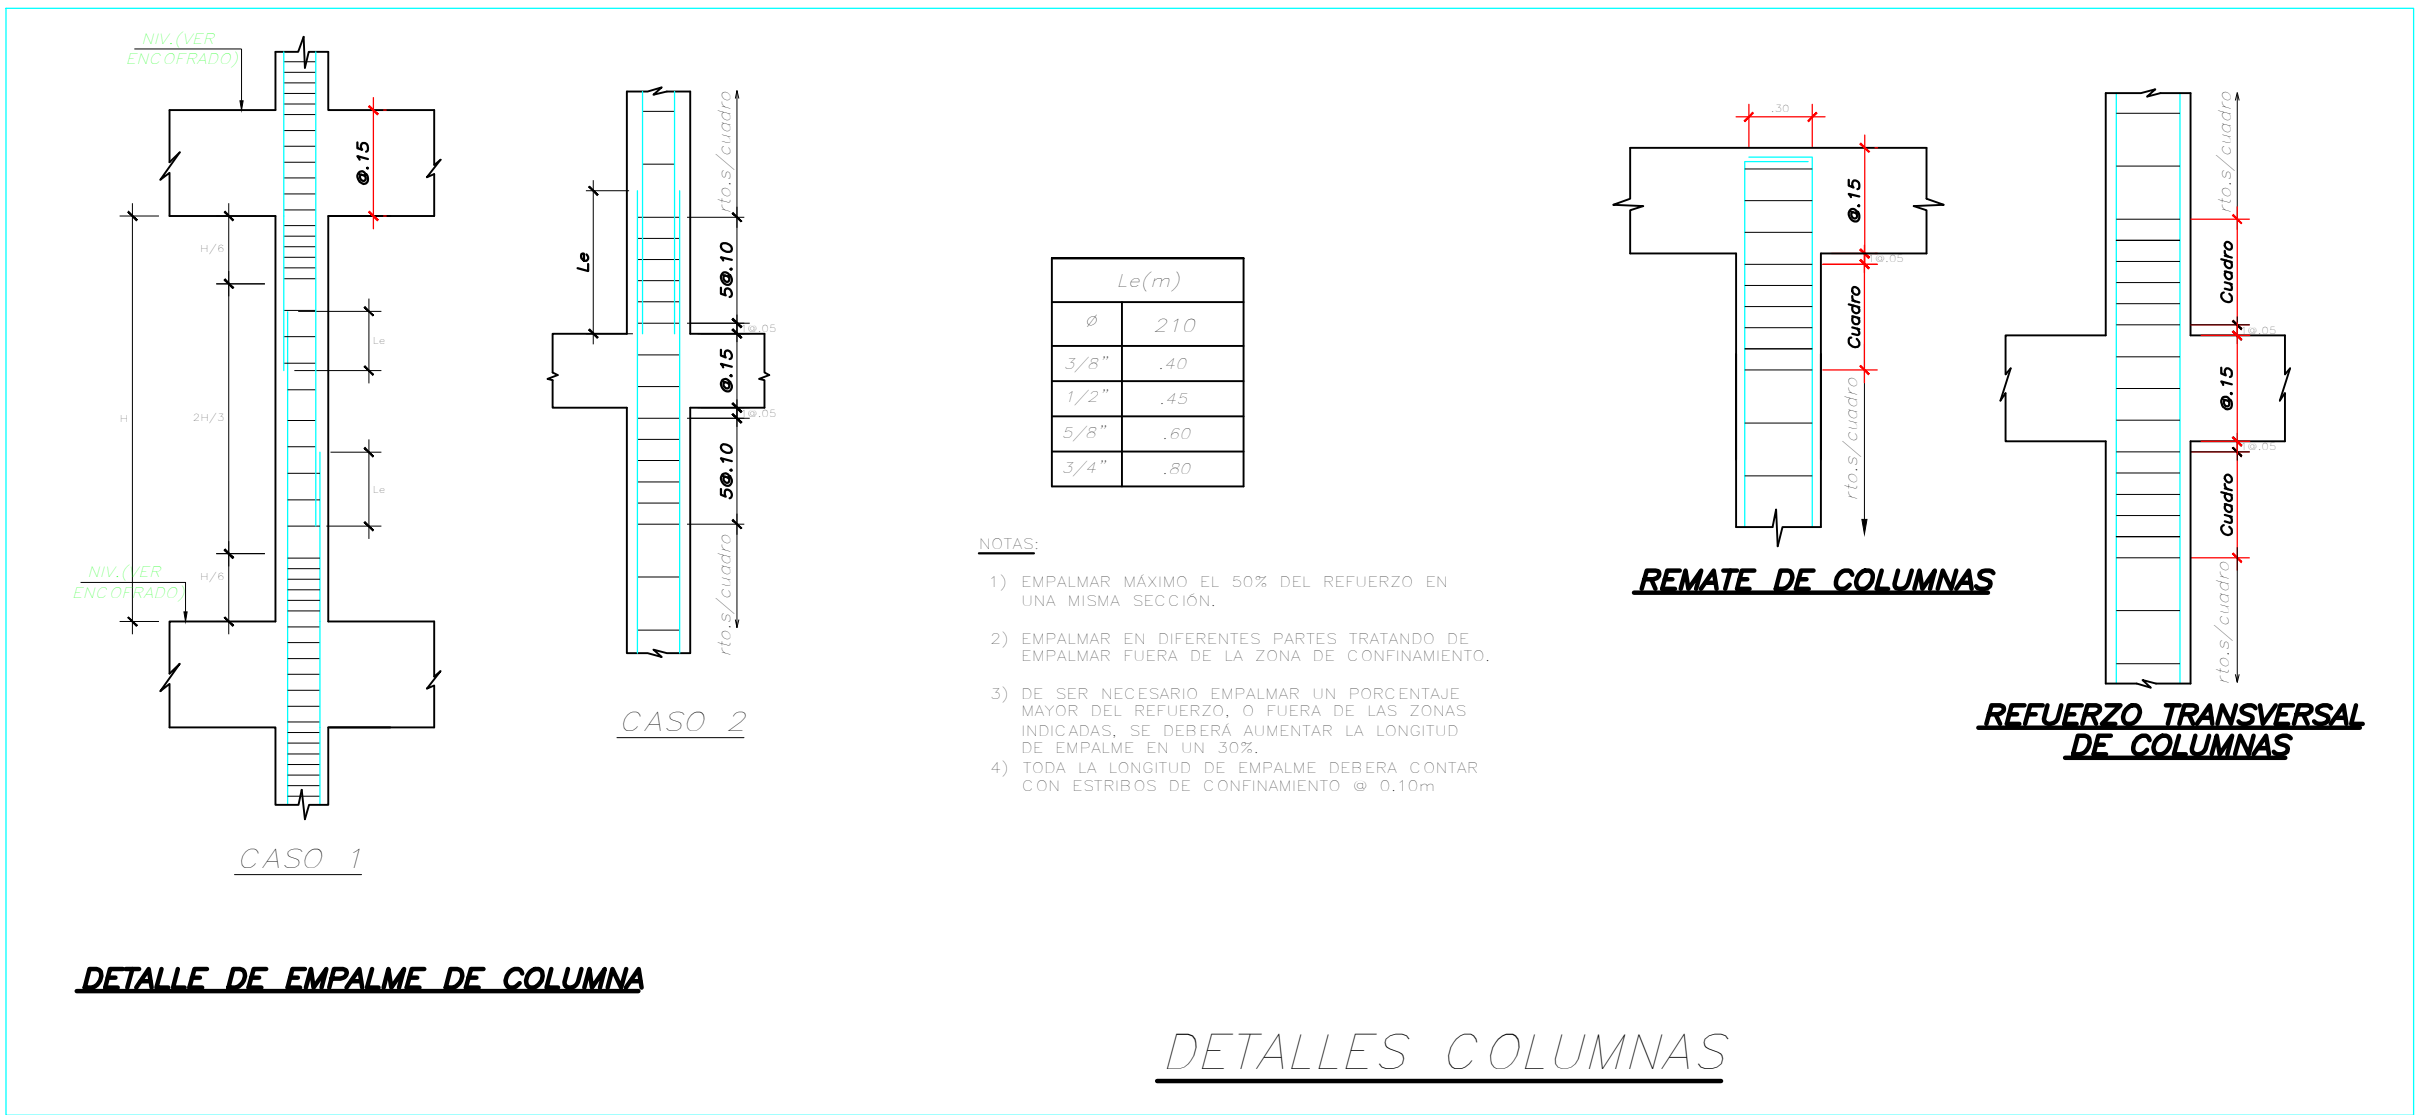

MUNICIPALIDAD PROVINCIAL DE YUNGUYO

UBICACION: DISTRITO YUNGUYO, PROVINCIA YUNGUYO, DEPARTAMENTO DE PUNO

PROYECTO: "CREACION DE LOS SERVICIOS CULTURALES PARA LA PARTICIPACION DE LA POBLACION EN LAS INDUSTRIAS CULTURALES Y LAS ARTES DE TEATRO MUNICIPAL DEL DISTRITO DE YUNGUYO DE LA PROVINCIA DE YUNGUYO DEL DEPARTAMENTO DE PUNO"

ESPECIALISTA RESPONSABLE

ESTE DISEÑO SE ENCUENTRA PROTEGIDO POR LA LEY DE DERECHOS DE AUTOR D.L. 822, PROHIBIDA SU REPRODUCCION SIN AUTORIZACION ESCRITA DEL AUTOR.

PLANO:
















ARMADO DE COLUMNAS

BLOQUE A

DIGITALIZACION: ESCALA: 1:50 - 1:50 FECHA: AÑO 2024

E-06



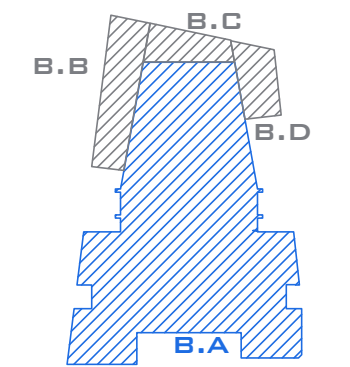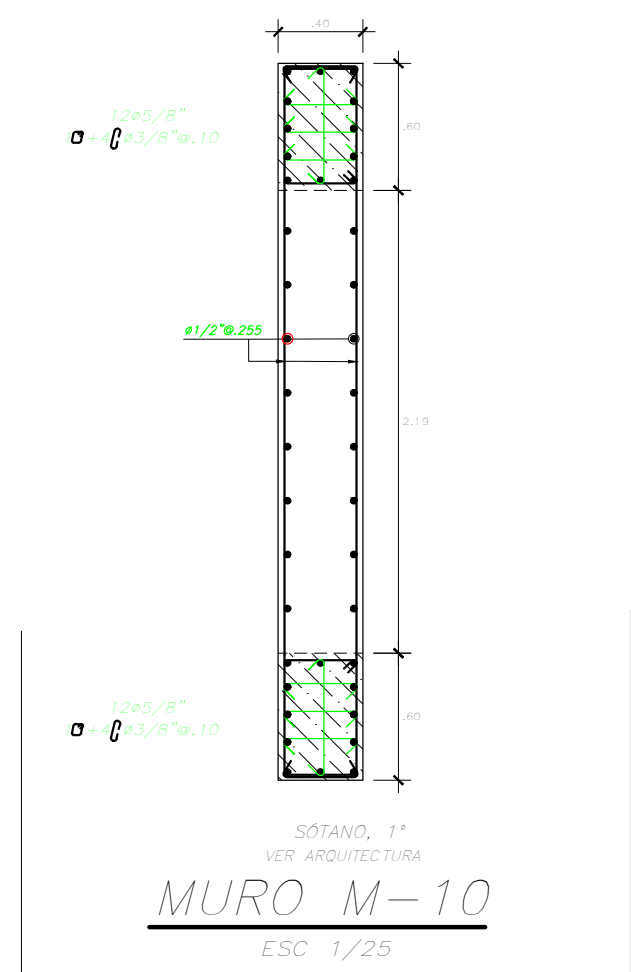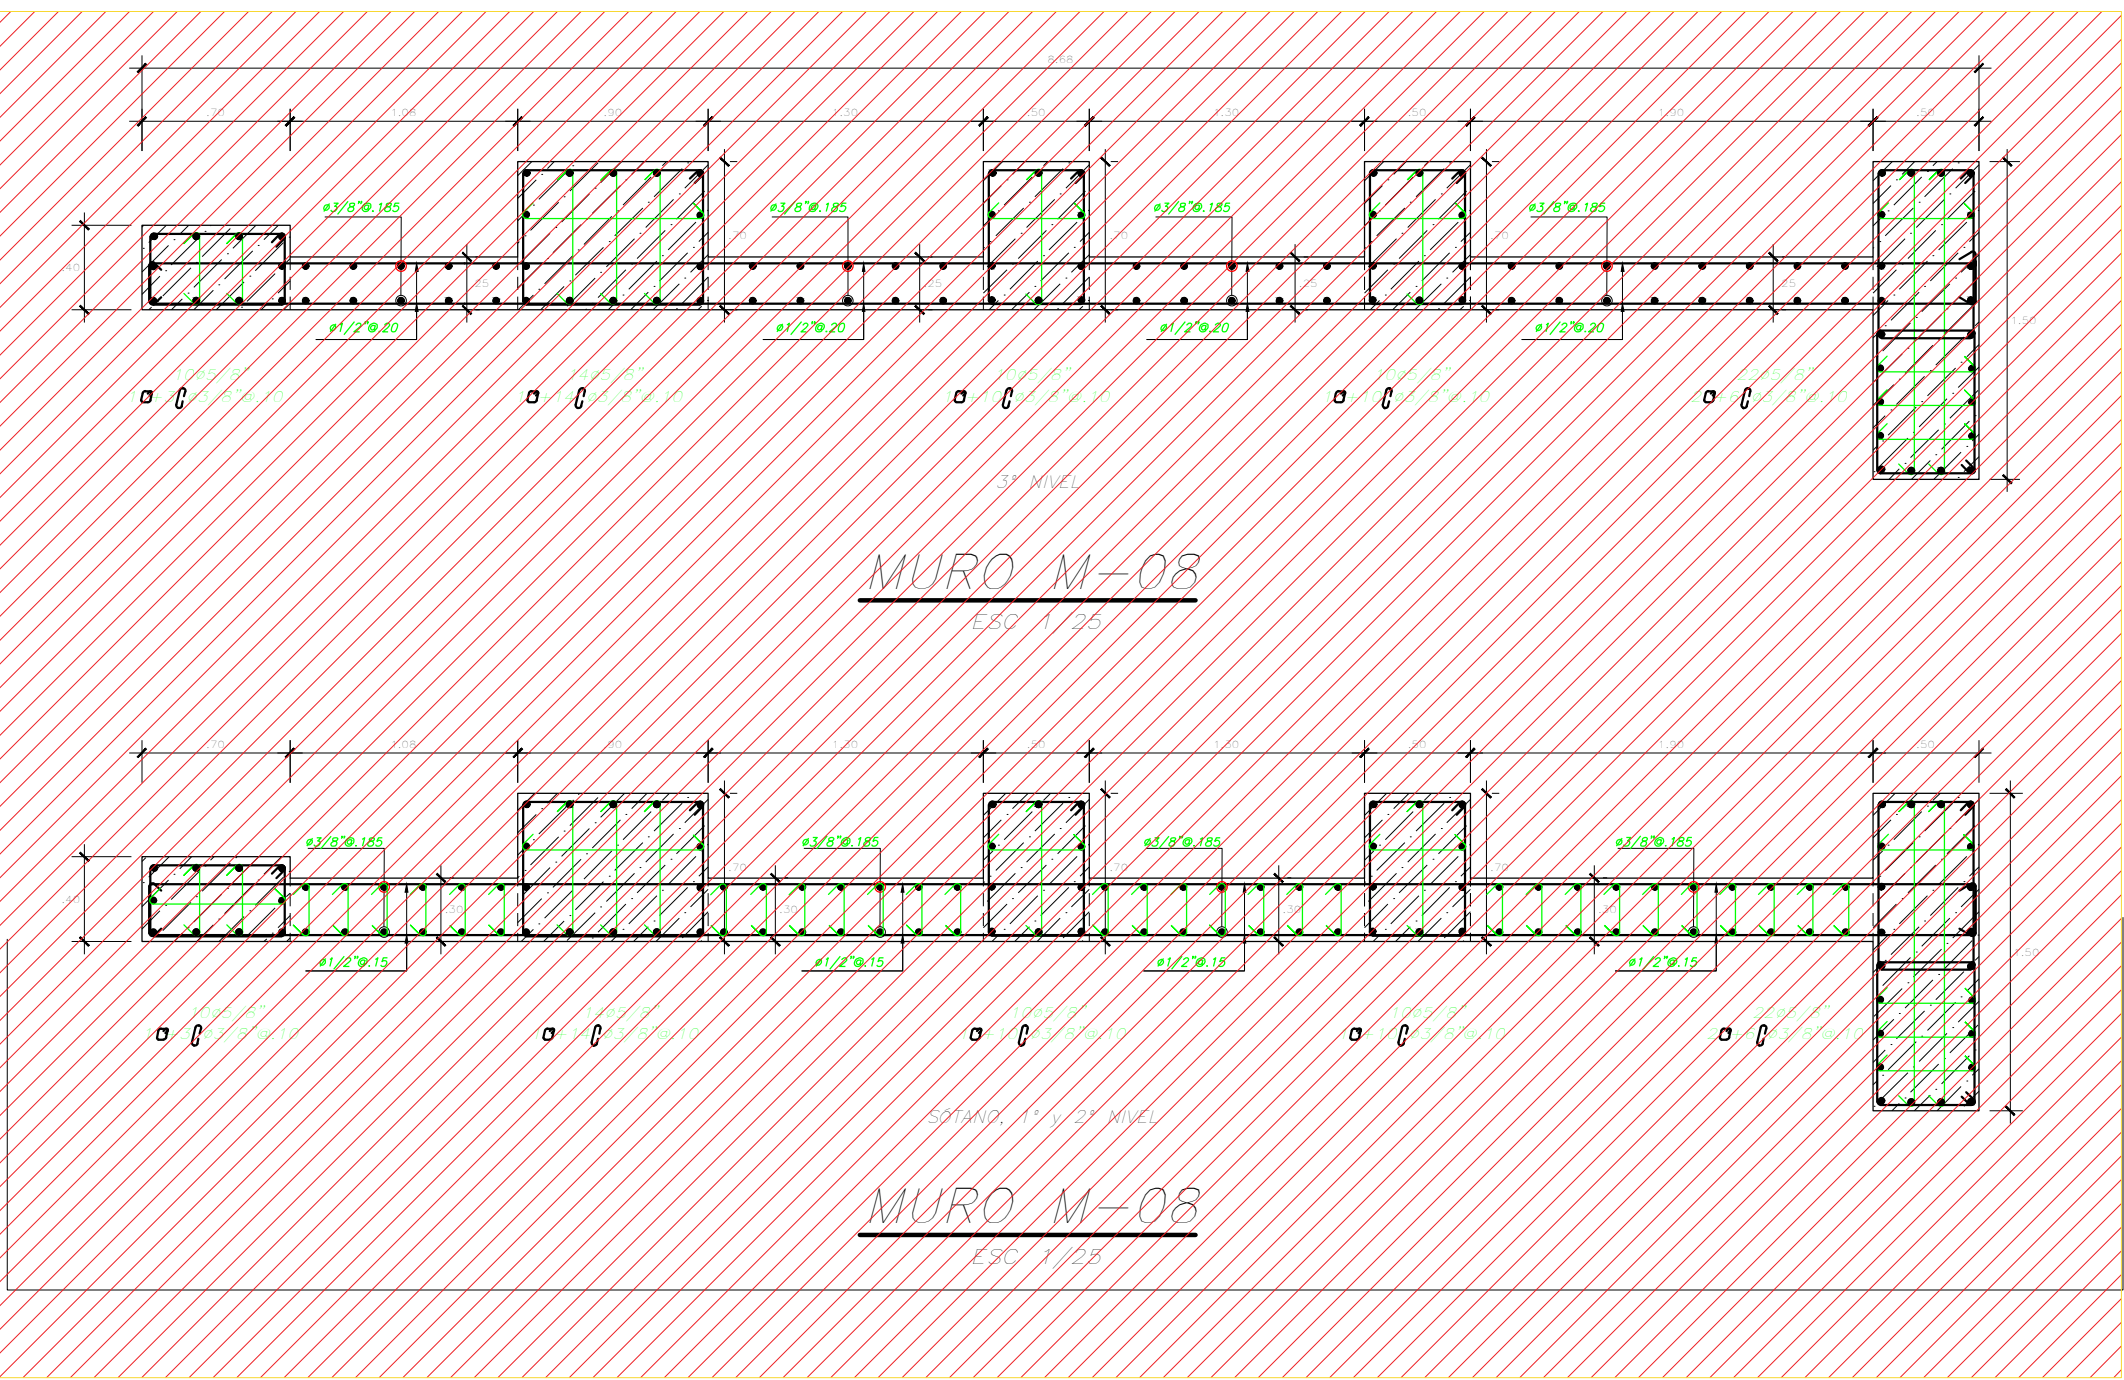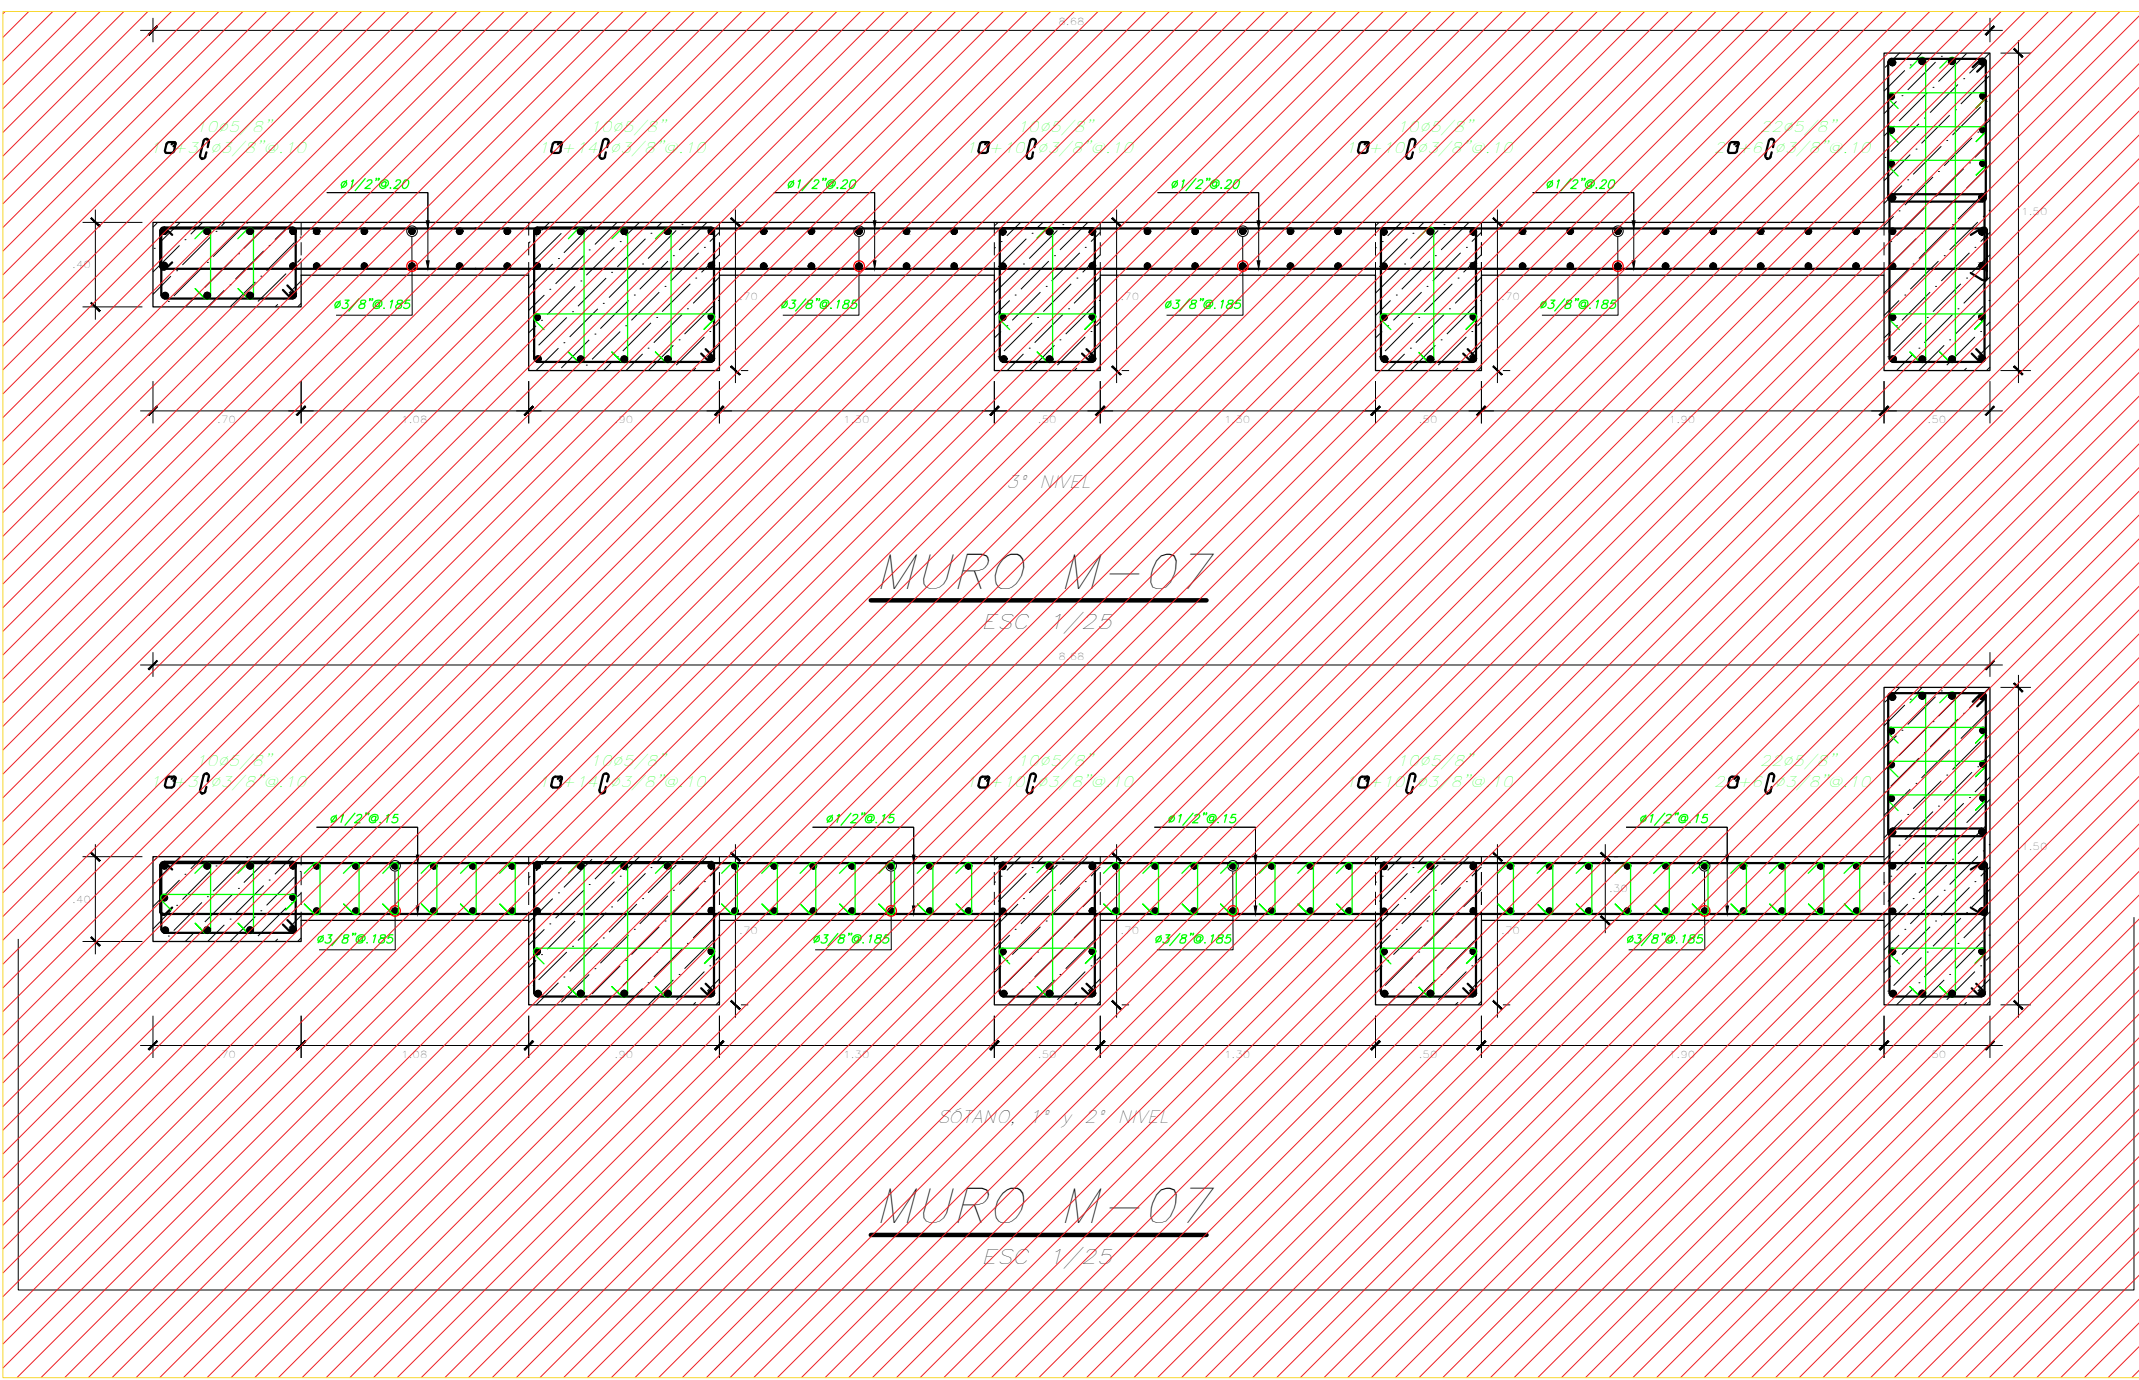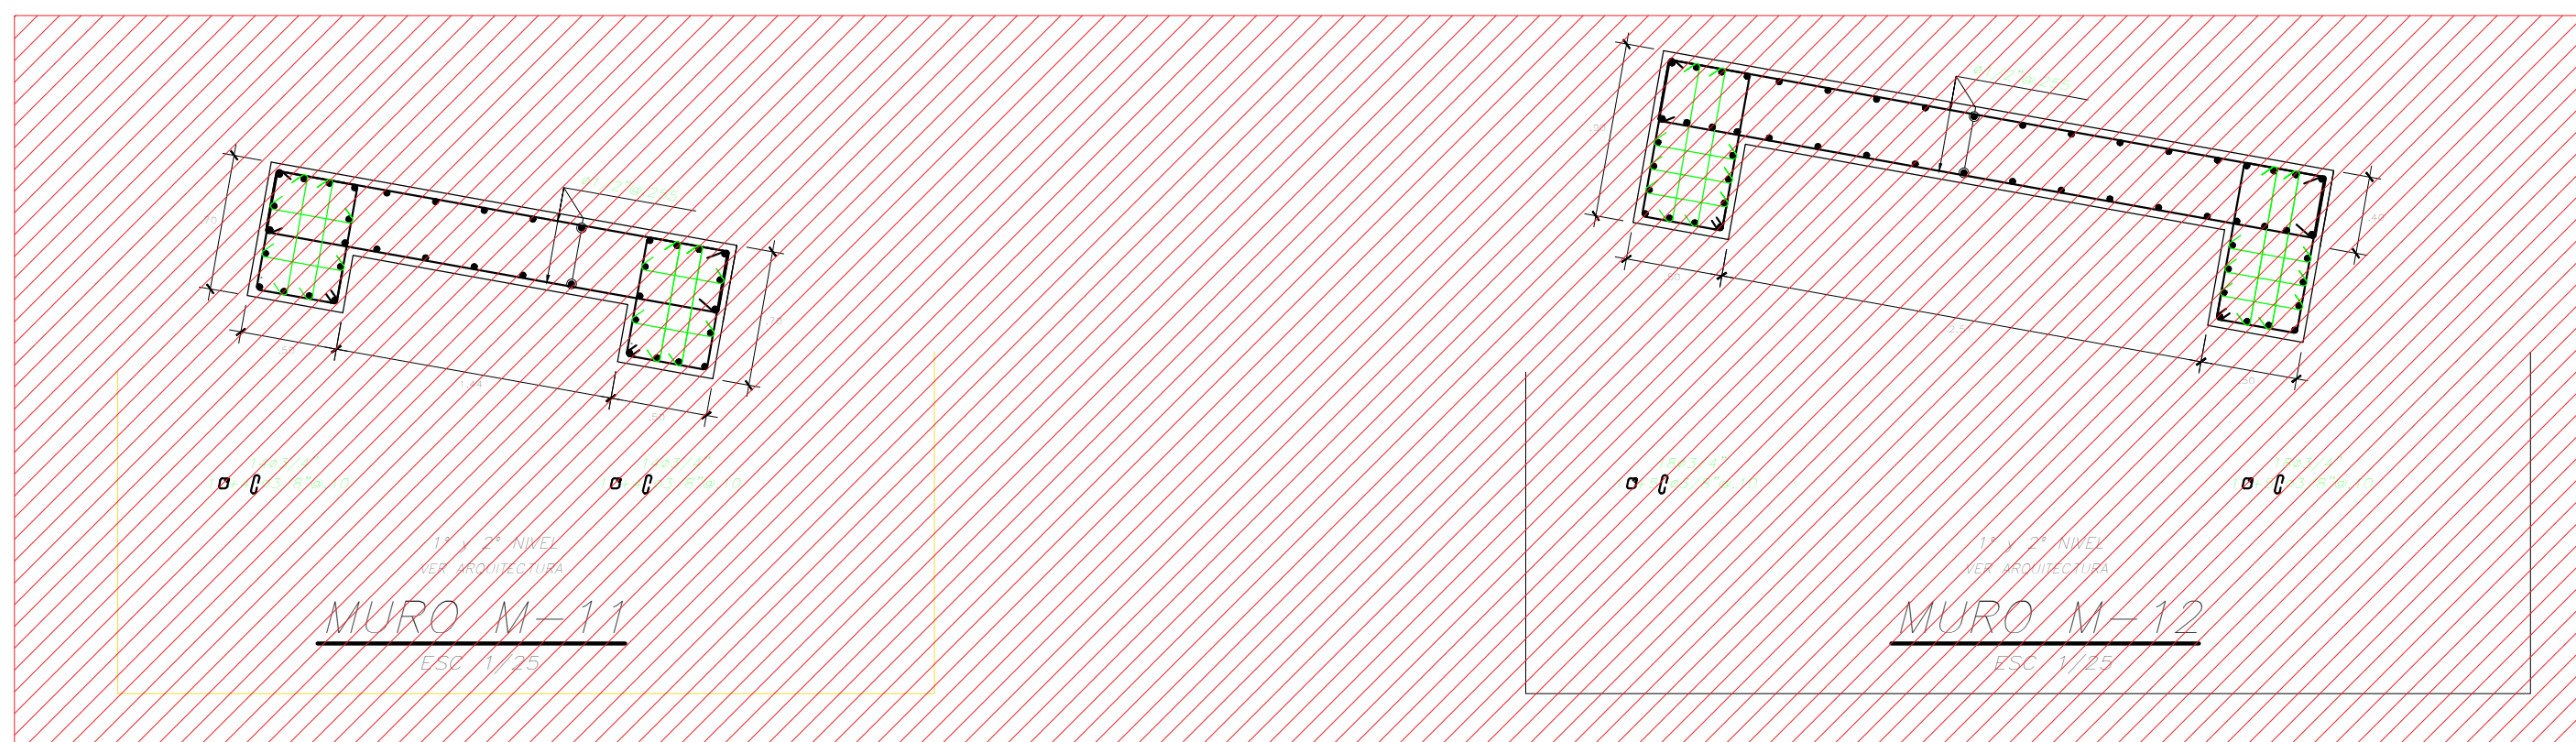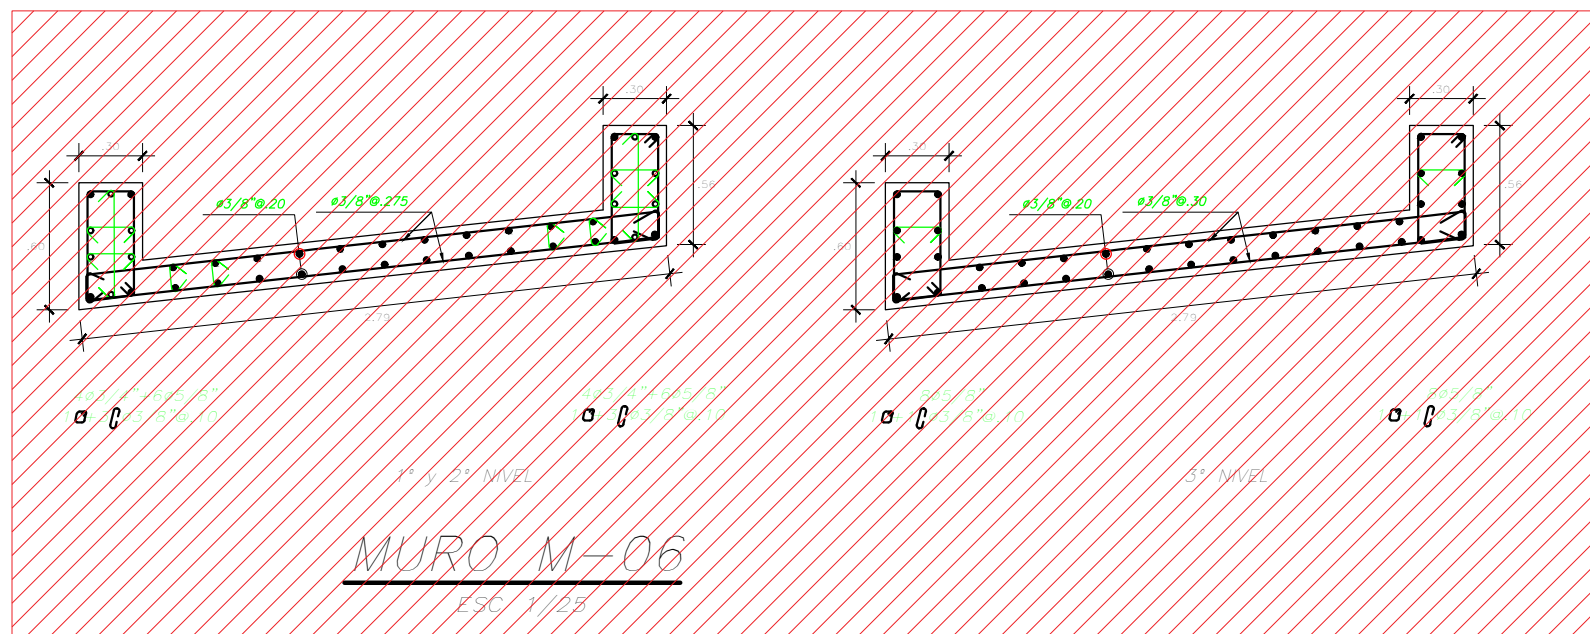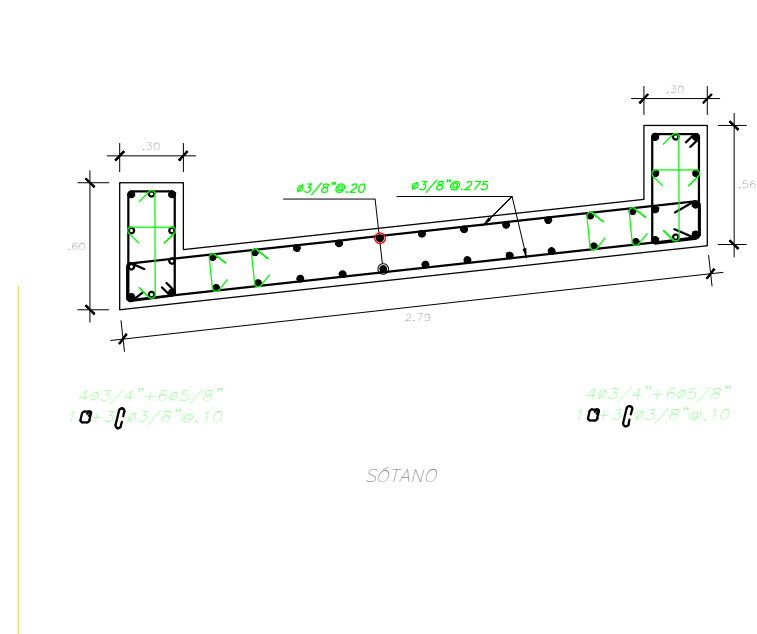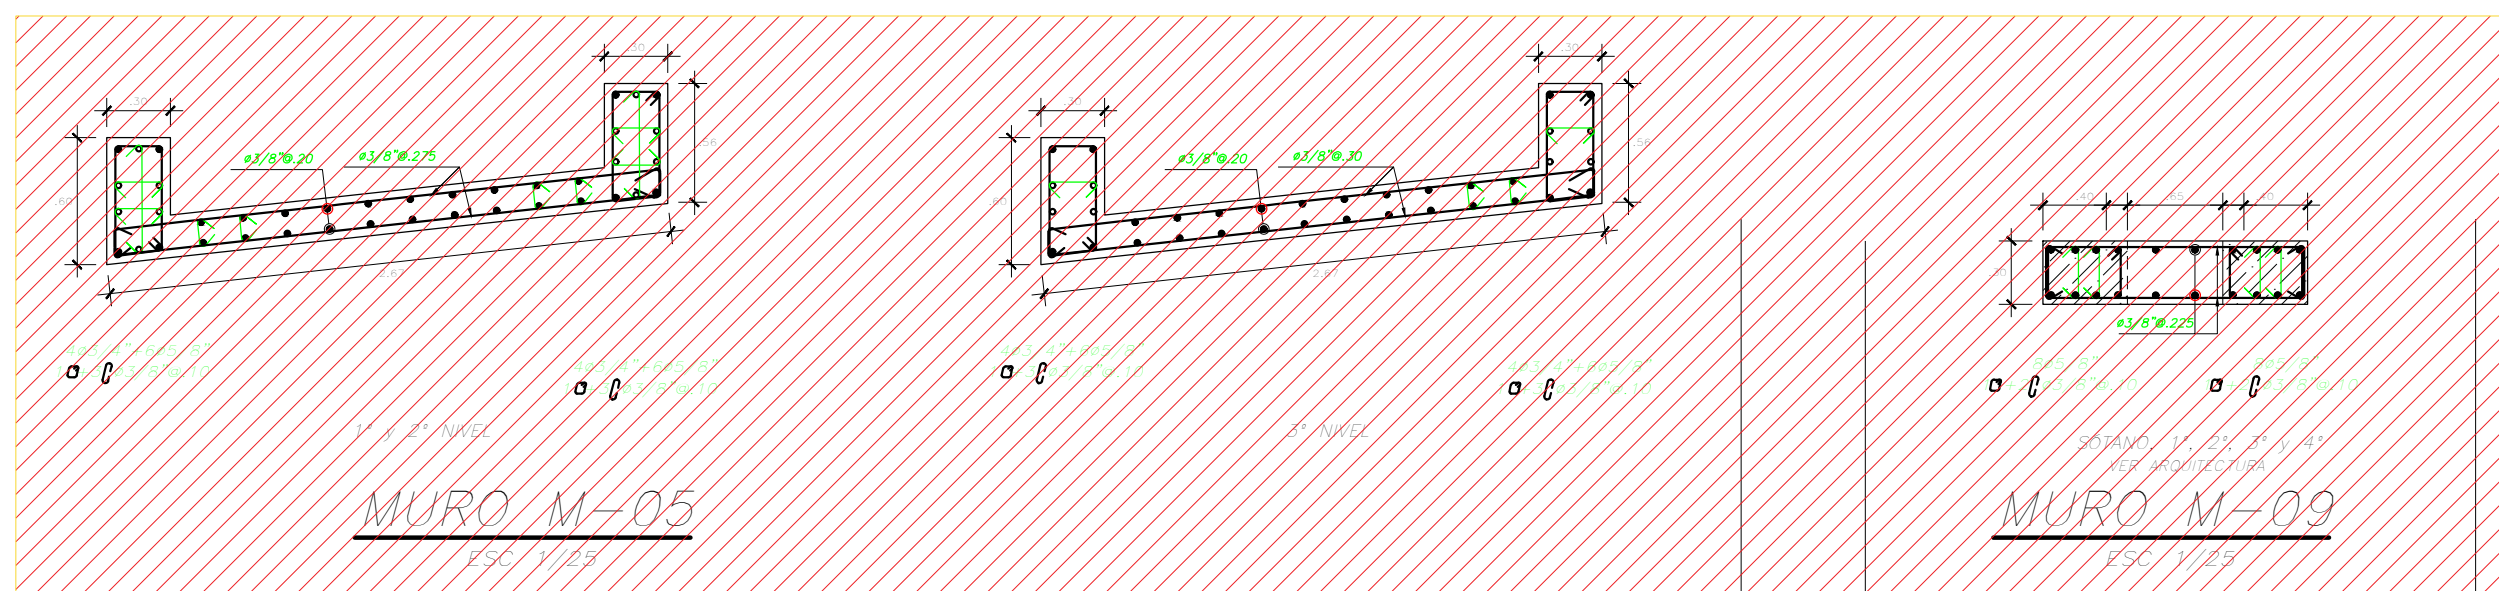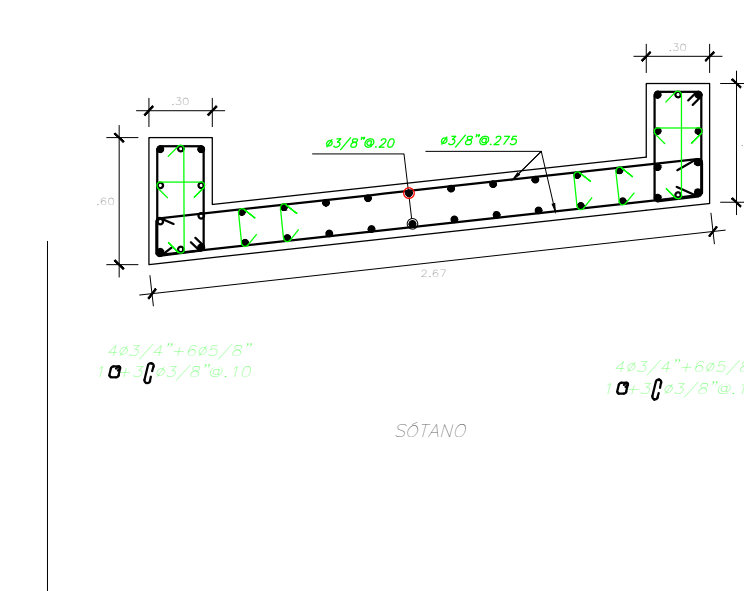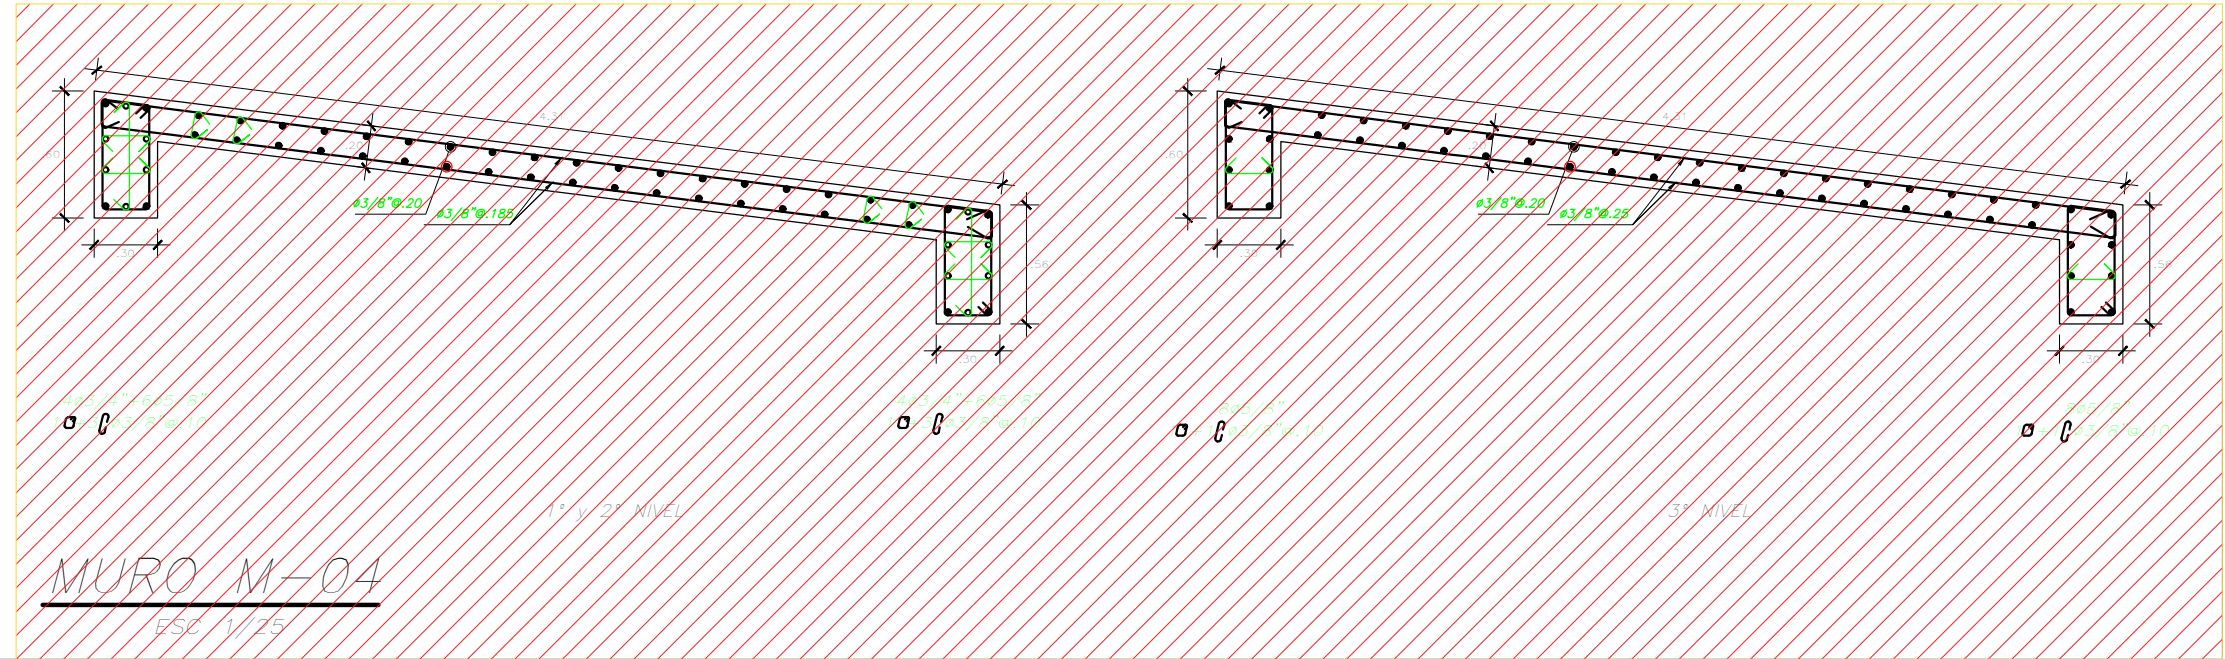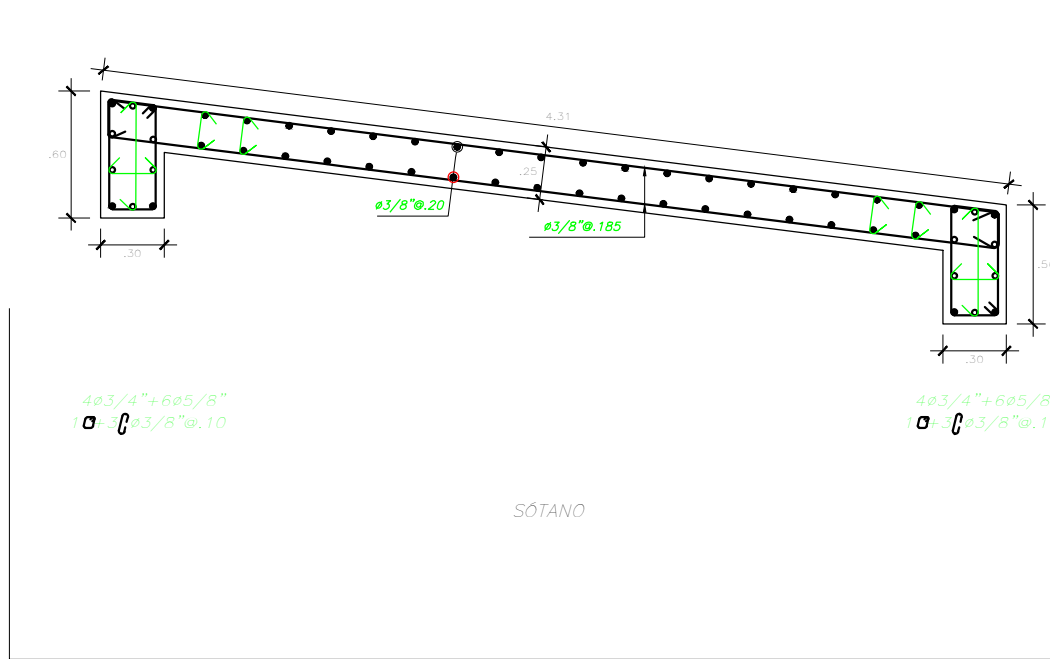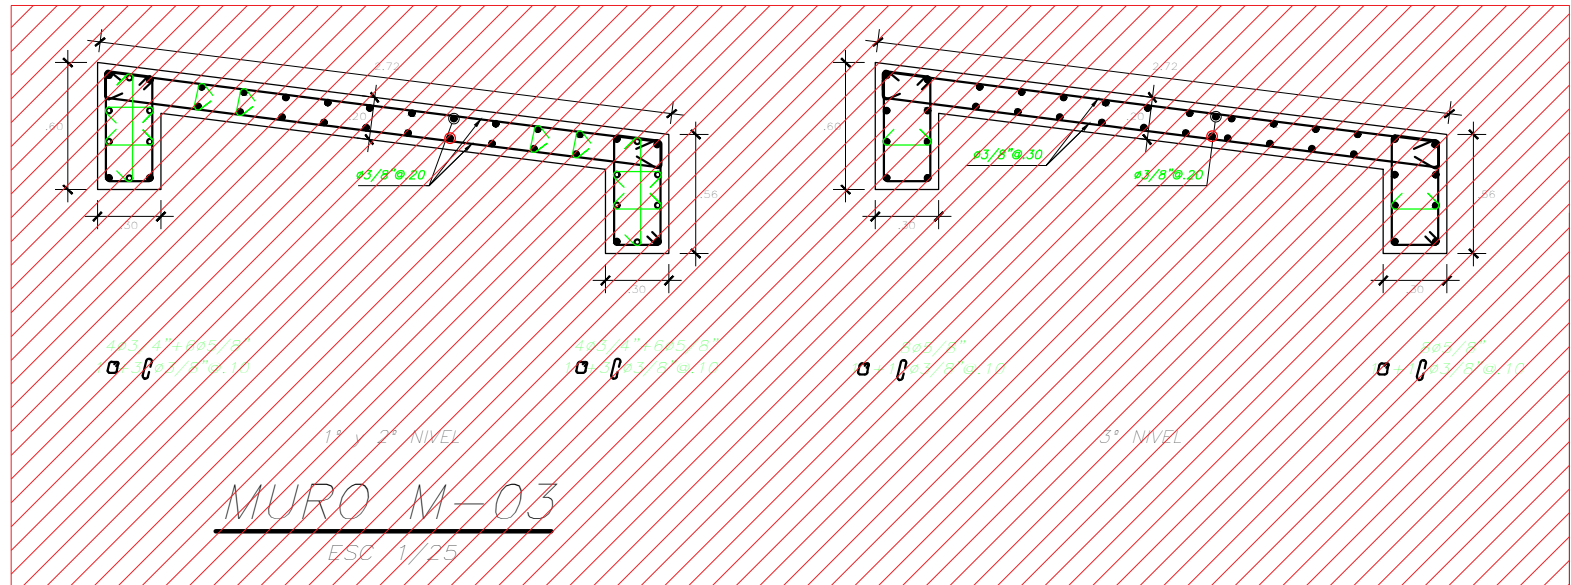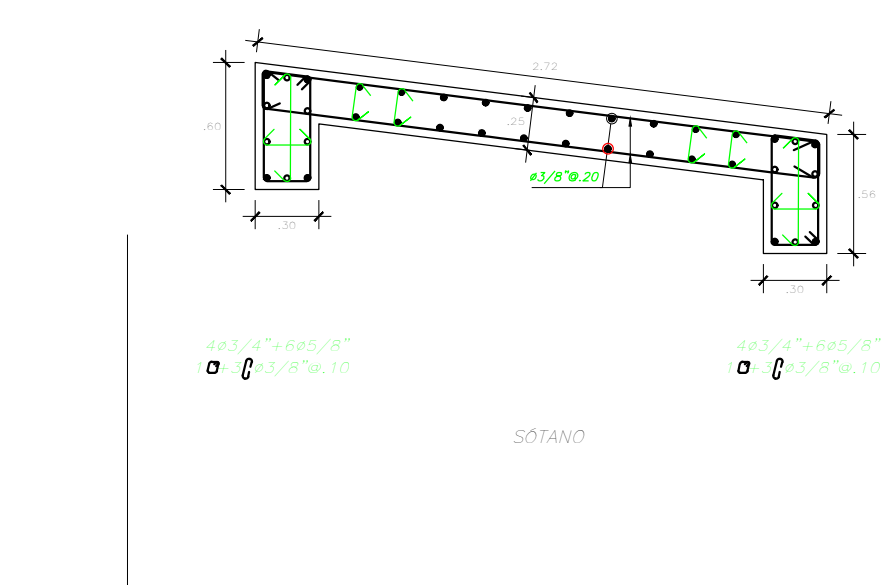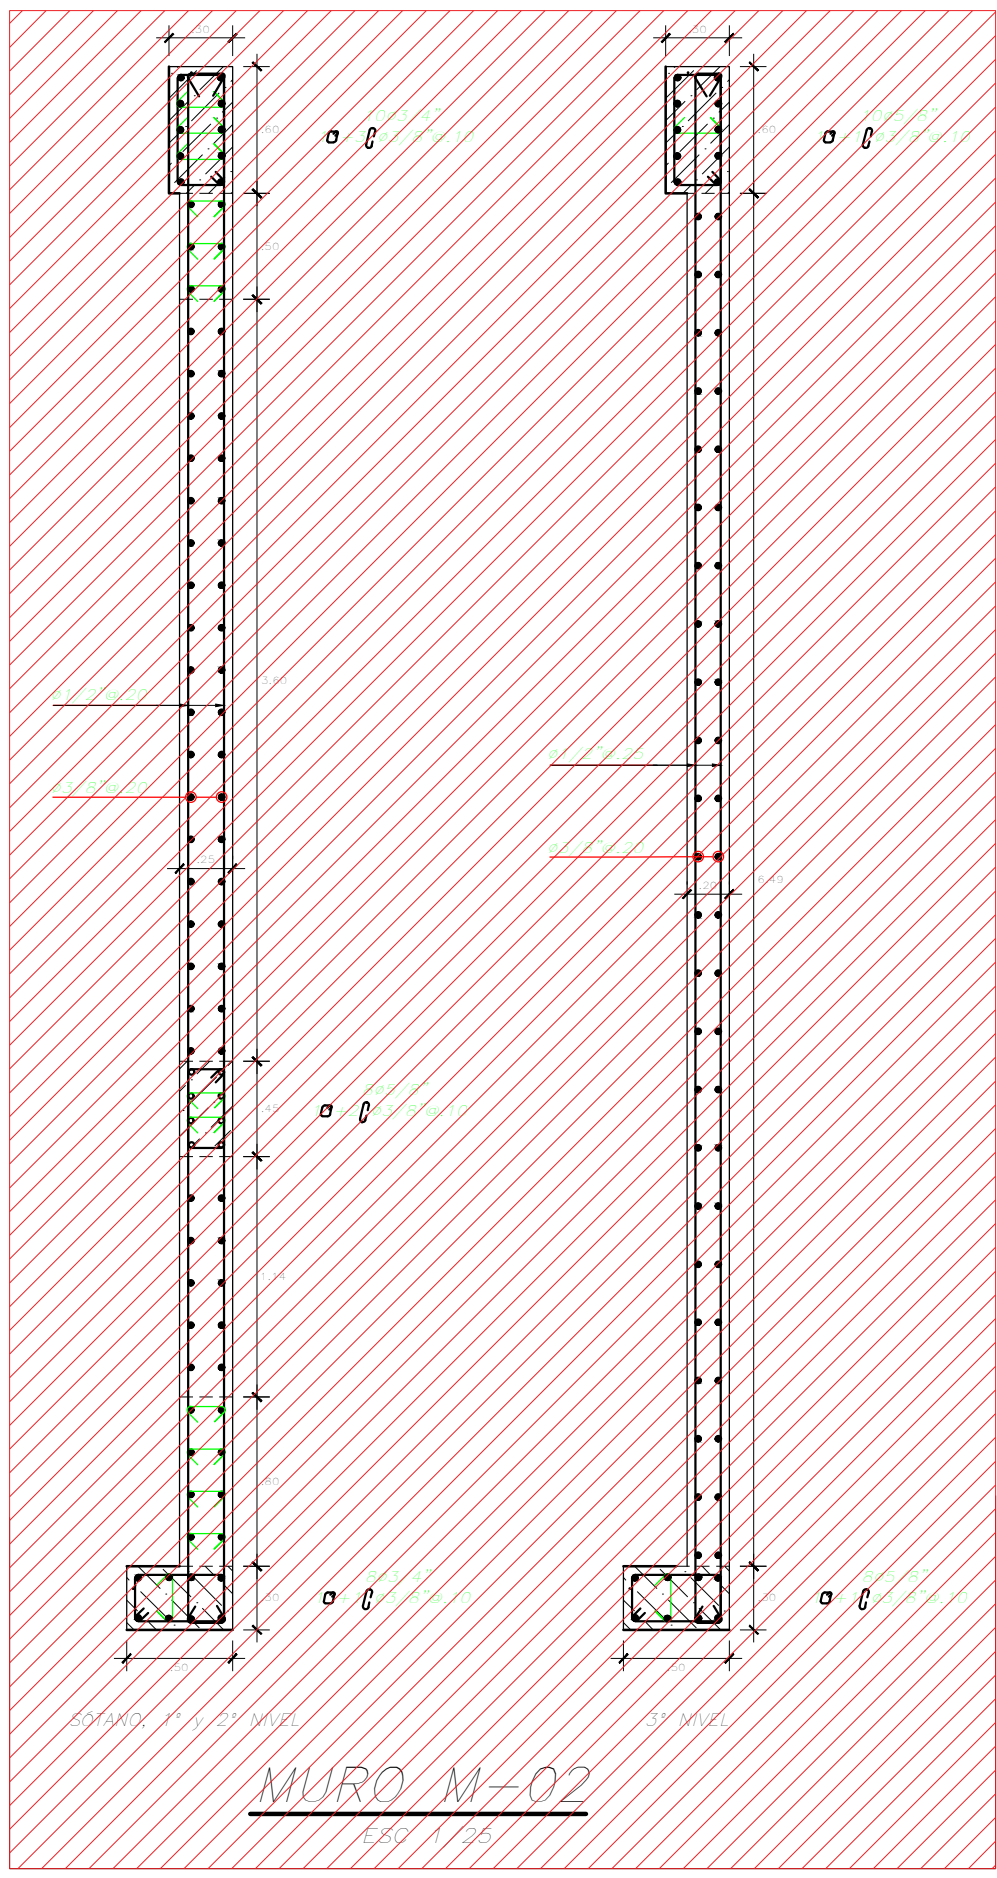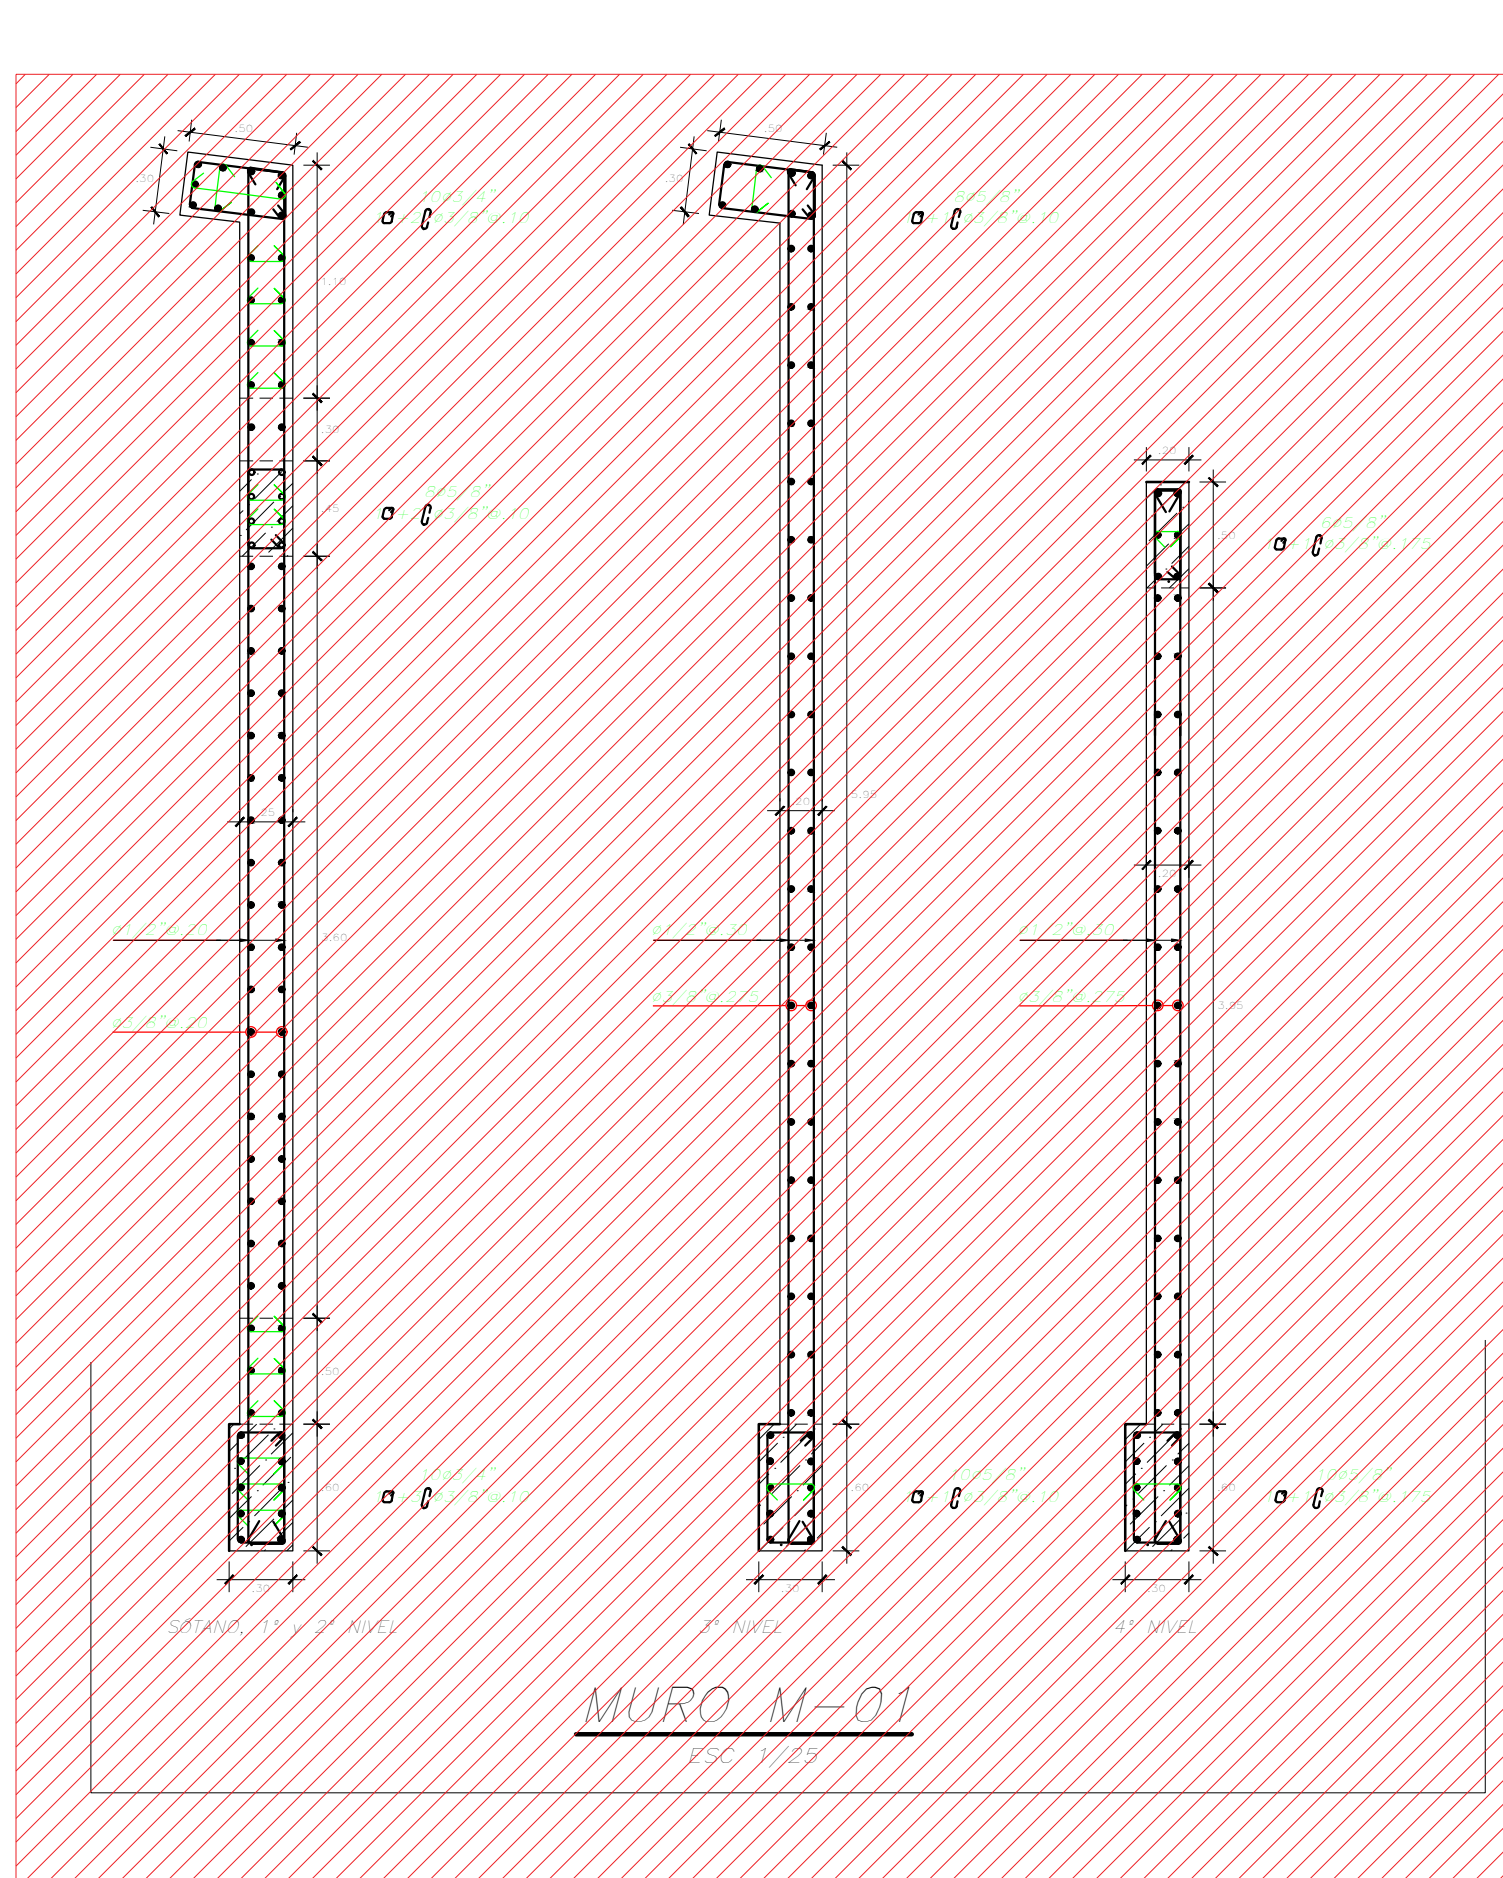

**MUNICIPALIDAD PROVINCIAL DE YUNGUYO**

UBICACIÓN:  
DISTRITO YUNGUYO - PROVINCIA YUNGUYO - DEPARTAMENTO DE PUNO

PROYECTO:  
"CREACIÓN DE LOS SERVICIOS CULTURALES PARA LA PARTICIPACIÓN DE LA POBLACIÓN EN LAS INDUSTRIAS CULTURALES Y LAS ARTES DE TEATRO MUNICIPAL DEL DISTRITO DE YUNGUYO DE LA PROVINCIA DE YUNGUYO DEL DEPARTAMENTO DE PUNO"

ESPECIALISTA RESPONSABLE

ESTE DISEÑO SE ENCUENTRA PROTEGIDO POR LA LEY DE DERECHOS DE AUTOR D.L. 822, PROHIBIDA SU REPRODUCCIÓN SIN AUTORIZACIÓN ESCRITA DEL AUTOR.



PLANO:  
**ARMADO DE PLACAS O MUROS**

**BLOQUE A**

DIGITALIZACIÓN: ESCALA: 1:50 - 1:100 FECHA: JUNIO 2024

**E-07**



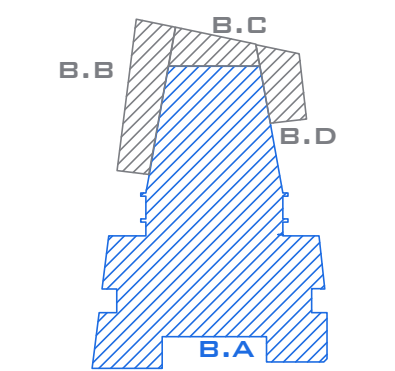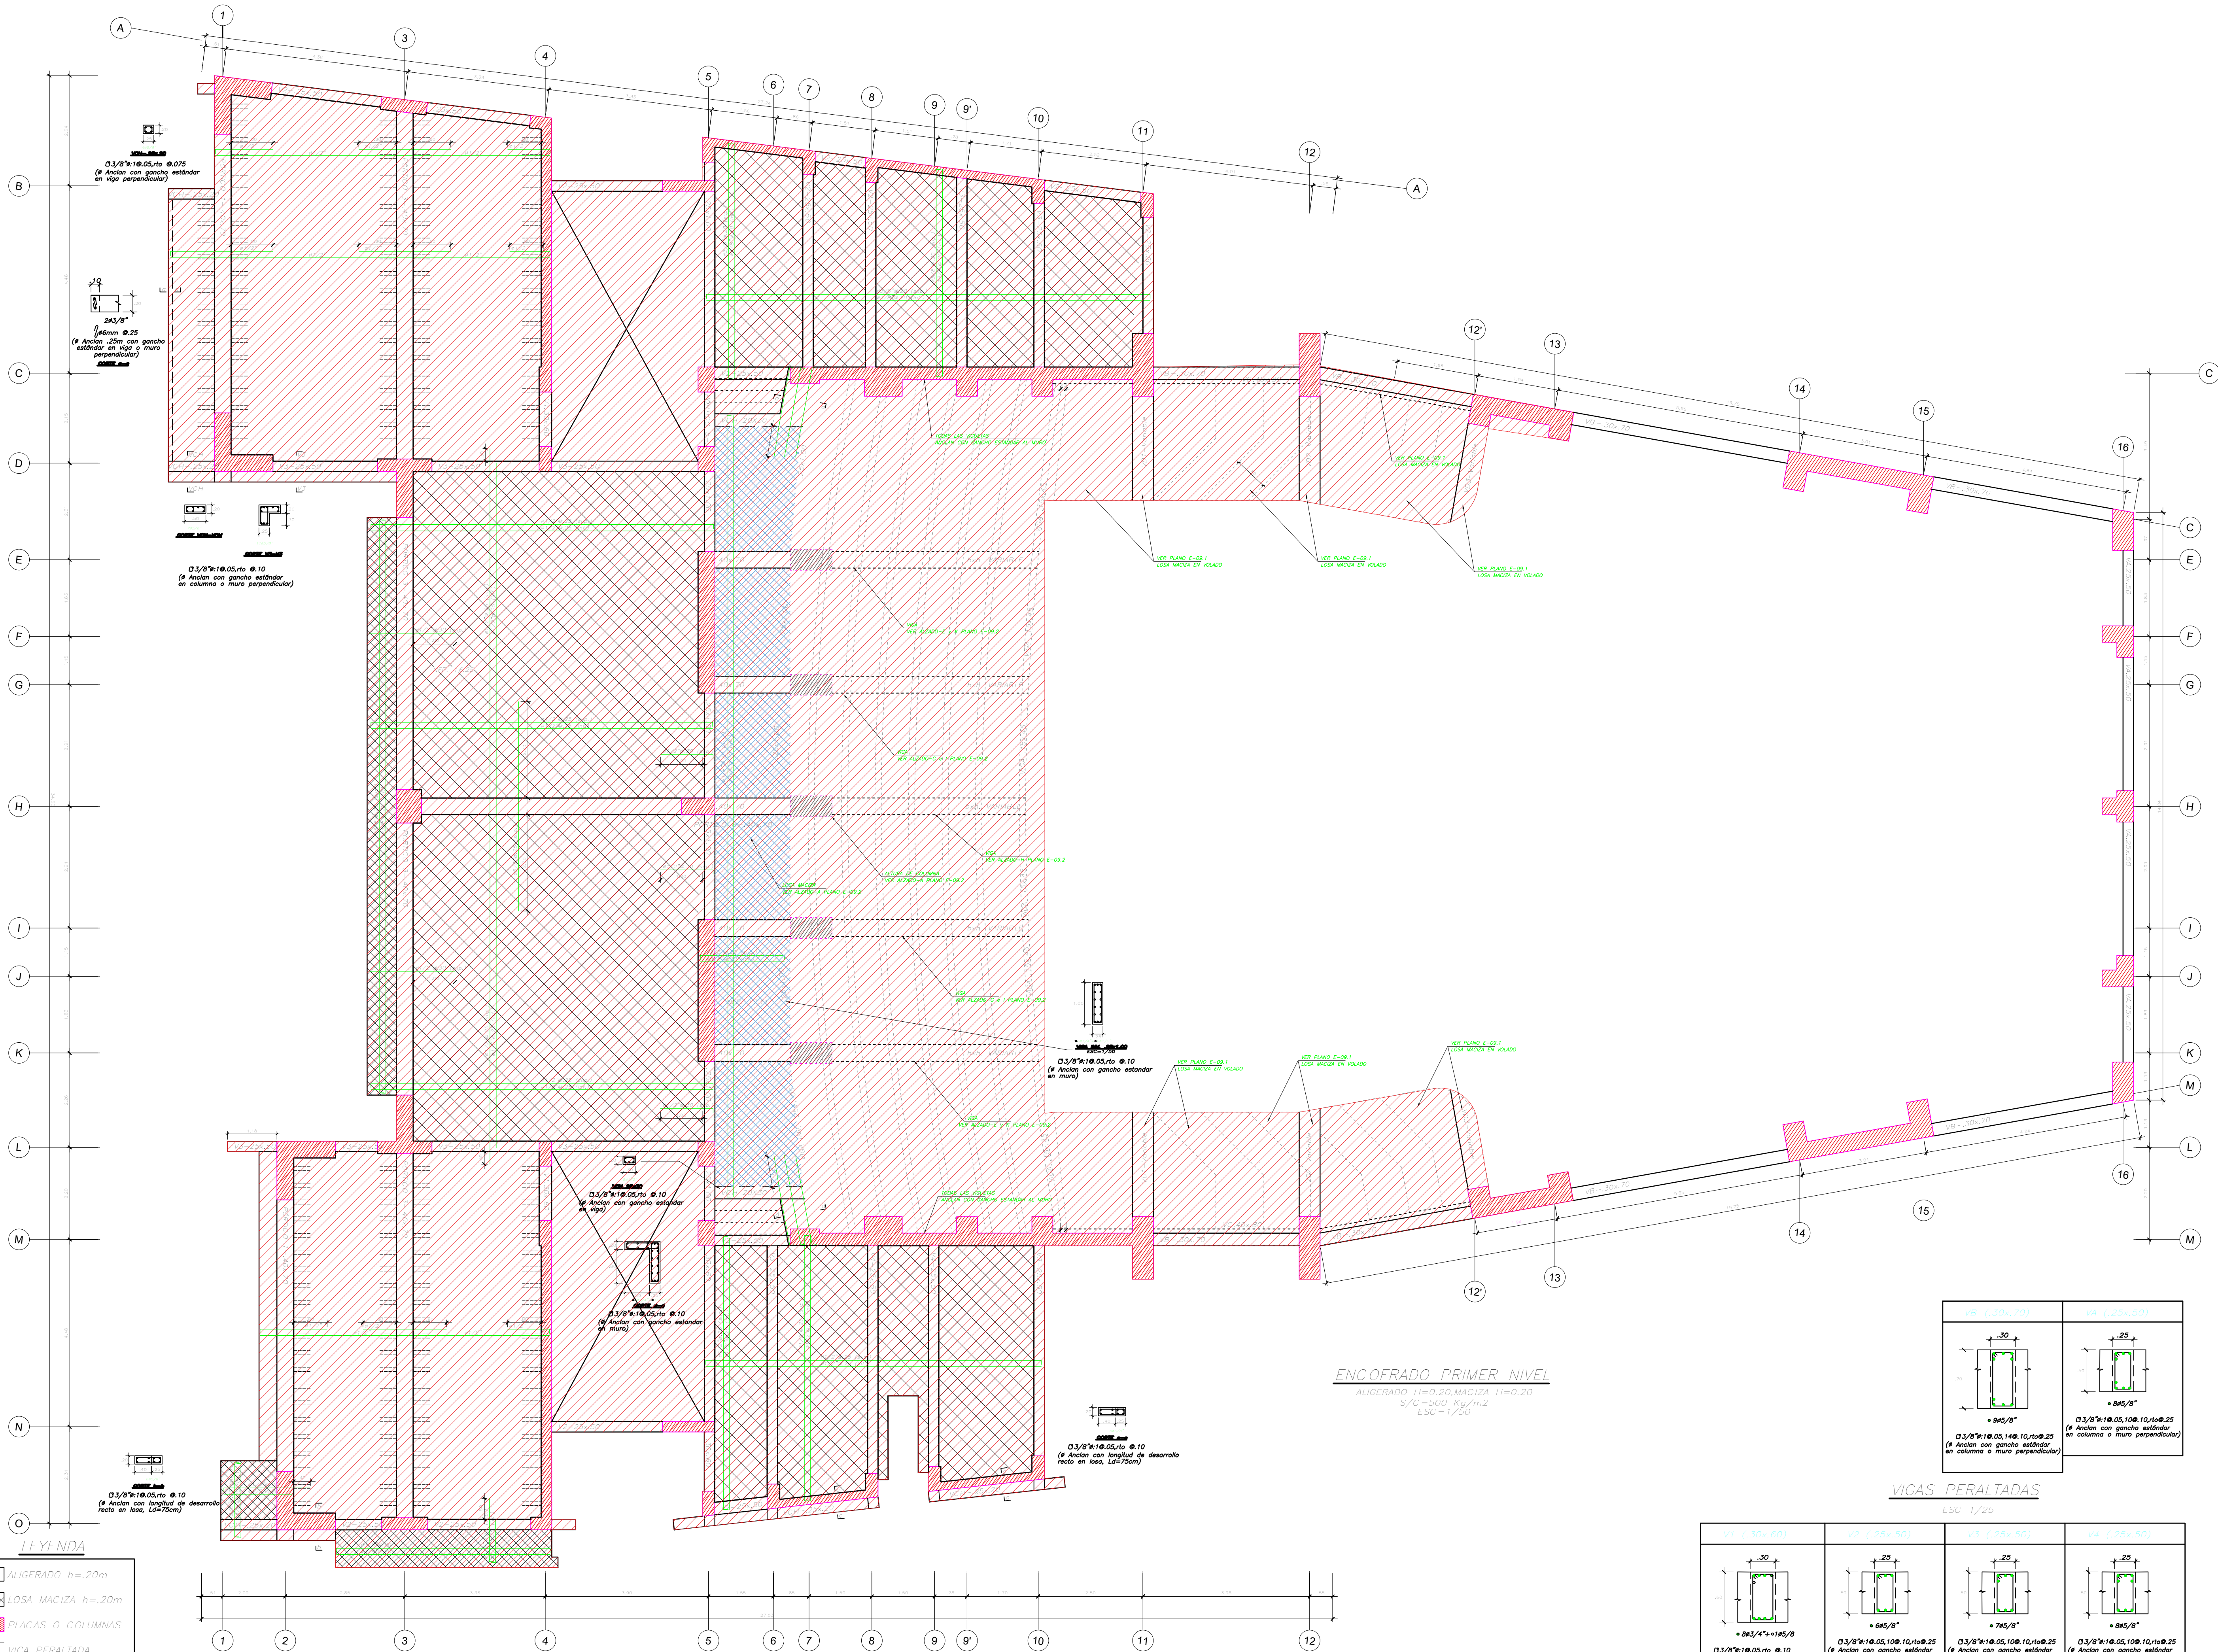

**MUNICIPALIDAD PROVINCIAL DE YUNGUYO**

UBICACIÓN: DISTRITO YUNGUYO, PROVINCIA YUNGUYO, REGION YUNGUYO

PROYECTO: "CREACIÓN DE LOS SERVICIOS CULTURALES PARA LA PARTICIPACIÓN DE LA POBLACIÓN EN LAS INDUSTRIAS CULTURALES Y LAS ARTES DE TEATRO MUNICIPAL DEL DISTRITO DE YUNGUYO DE LA PROVINCIA DE YUNGUYO DEL DEPARTAMENTO DE PUNO"

ESPECIALISTA RESPONSABLE

ESTE DISEÑO SE ENCUENTRA PROTEGIDO POR LA LEY DE DERECHOS DE AUTOR DEL D.S. PROHIBIDA SU REPRODUCCIÓN SIN AUTORIZACIÓN ESCRITA DEL AUTOR.

PLANO:

**VIGAS Y LOSAS PRIMER NIVEL**

**BLOQUE A**



DIGITALIZACIÓN: ESCALA: 1:50 - 1:500 FECHA: AÑO 2024

**E-09**







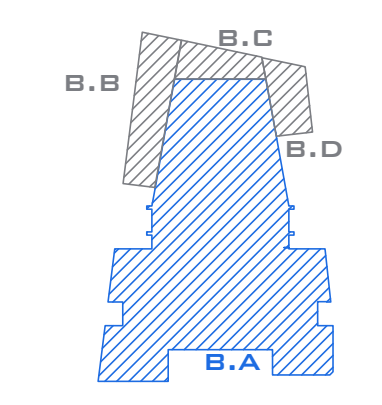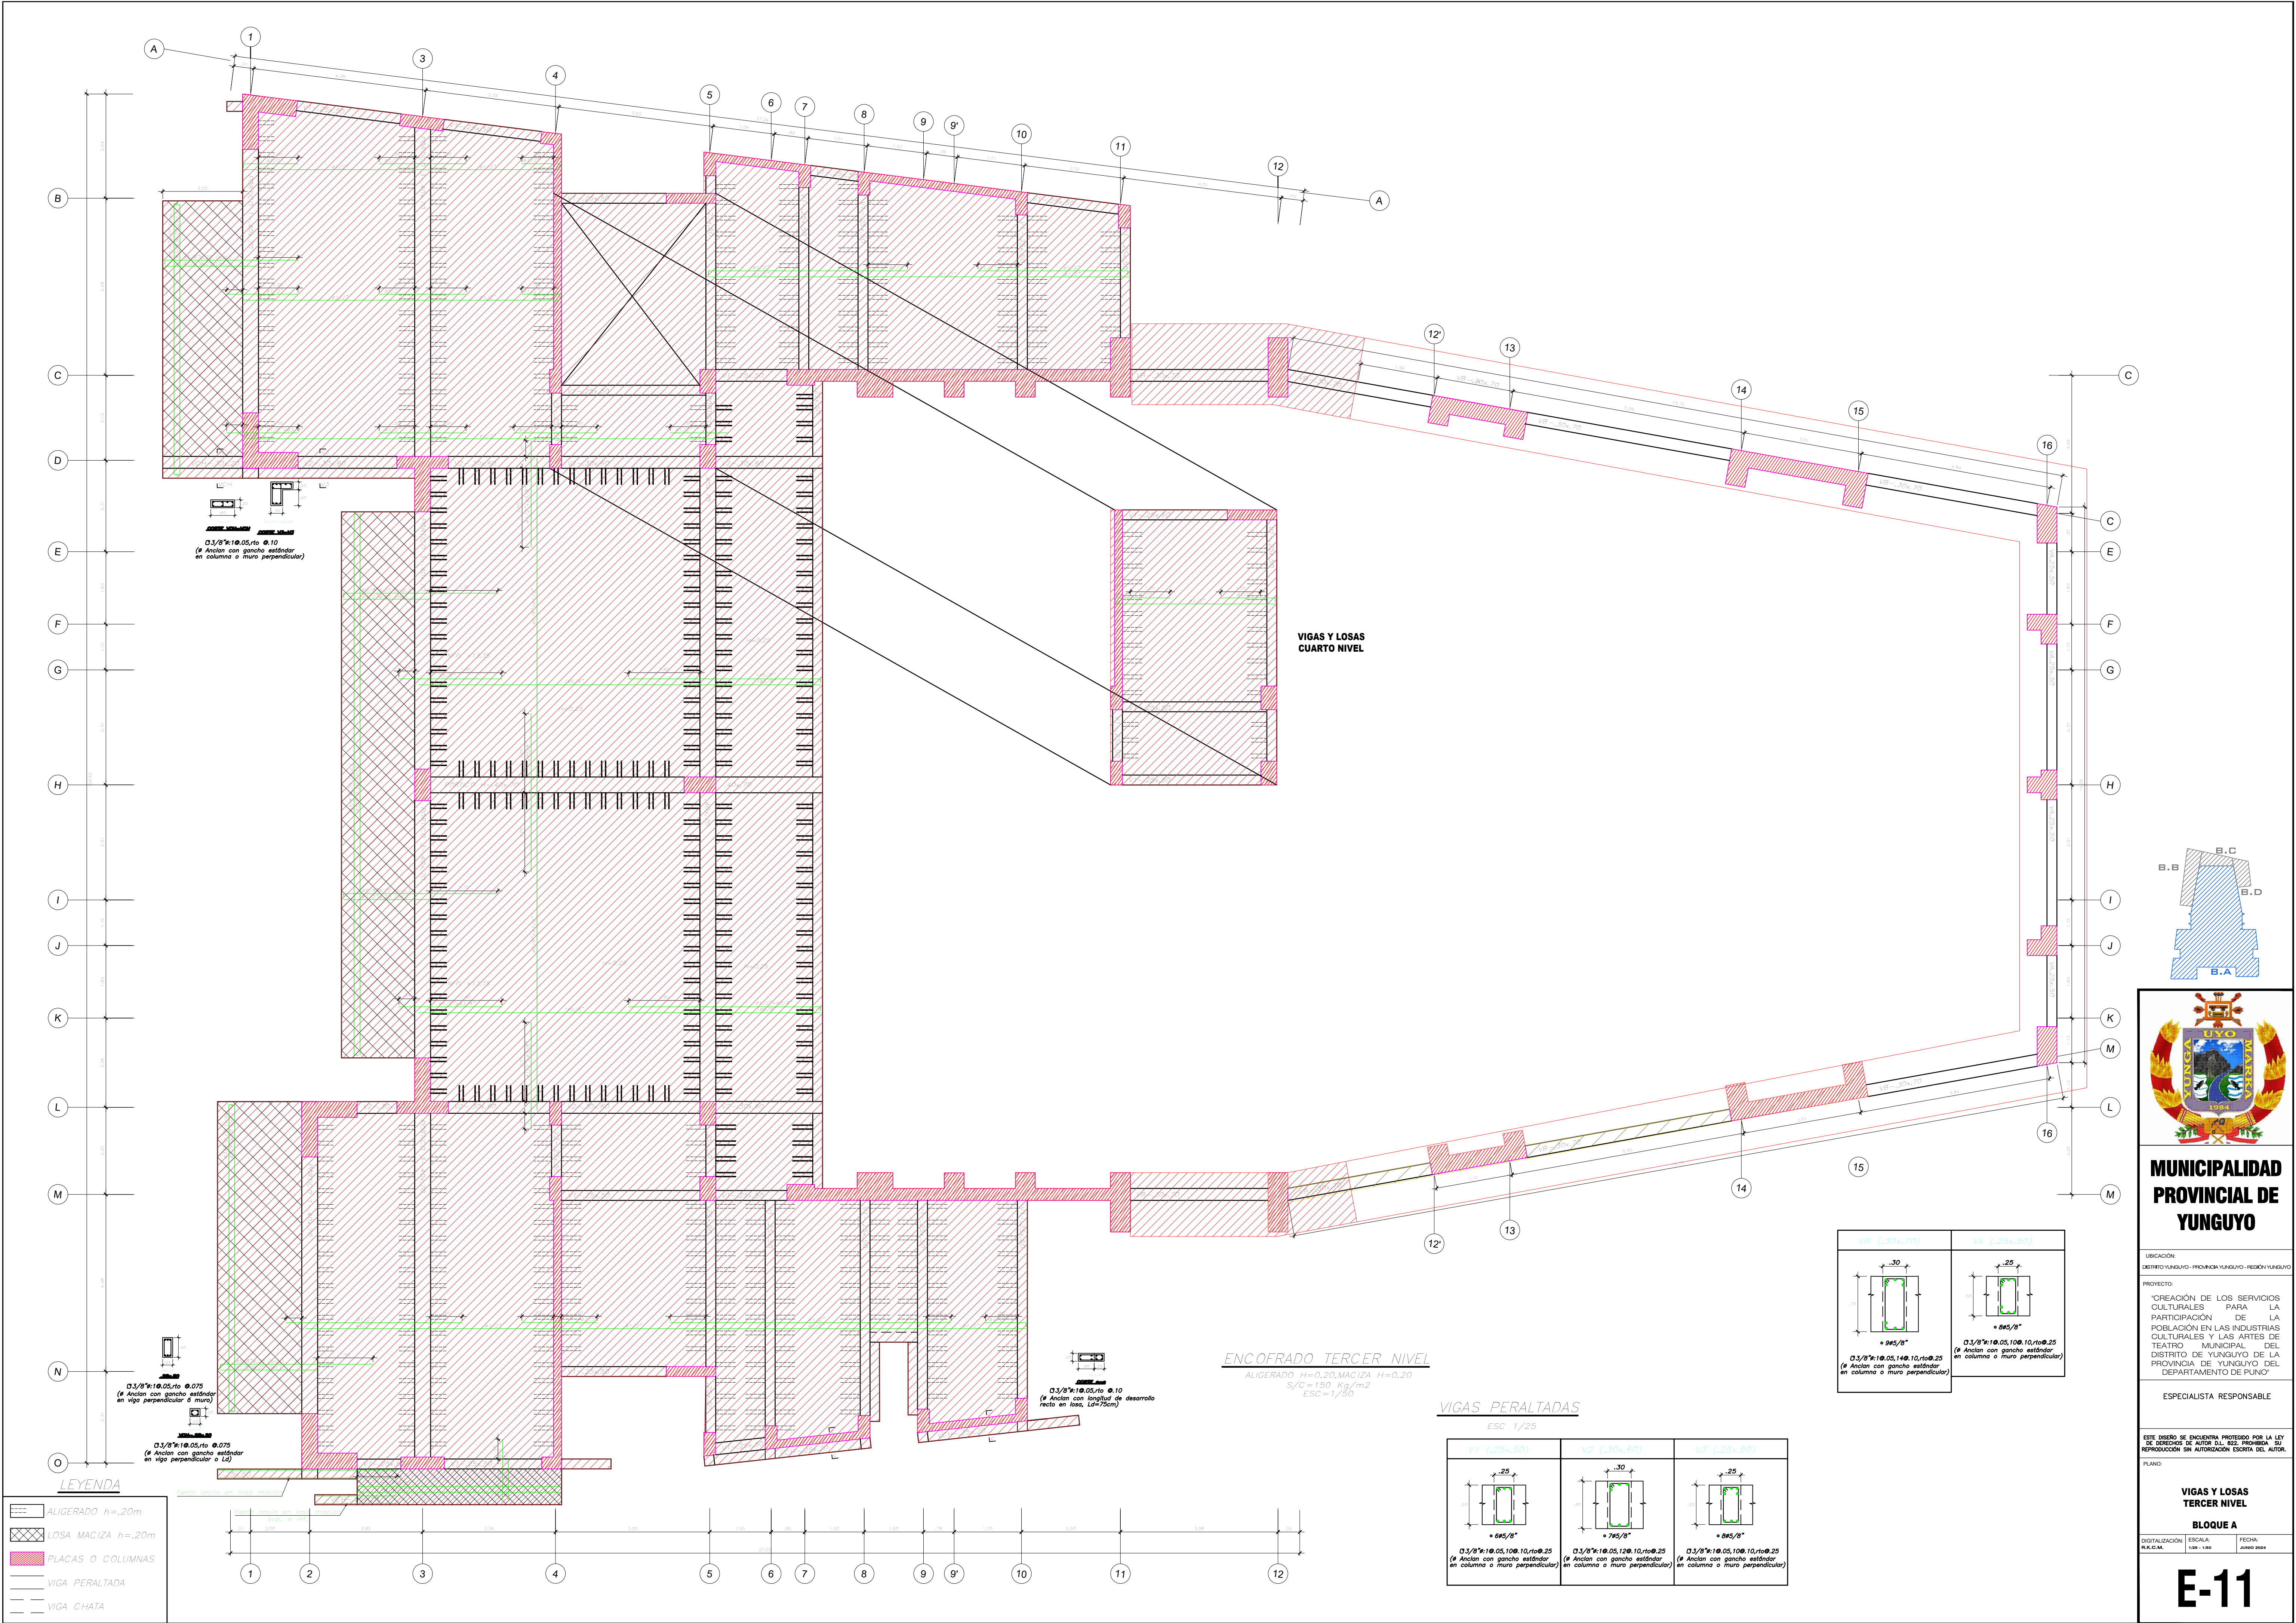

**MUNICIPALIDAD PROVINCIAL DE YUNGUYO**

UBICACIÓN:  
DISTRITO YUNGUYO, PROVINCIA YUNGUYO, REGION YUNGUYO

PROYECTO:  
"CREACIÓN DE LOS SERVICIOS CULTURALES PARA LA PARTICIPACIÓN DE LA POBLACIÓN EN LAS INDUSTRIAS CULTURALES Y LAS ARTES DE TEATRO MUNICIPAL DEL DISTRITO DE YUNGUYO DE LA PROVINCIA DE YUNGUYO DEL DEPARTAMENTO DE PUNO"

ESPECIALISTA RESPONSABLE

ESTE DISEÑO SE ENCUENTRA PROTEGIDO POR LA LEY DE DERECHOS DE AUTOR DEL D.S. PROHIBIDA SU REPRODUCCIÓN SIN AUTORIZACIÓN ESCRITA DEL AUTOR.

PLANO:

**VIGAS Y LOSAS TERCER NIVEL**

**BLOQUE A**

DIGITALIZACIÓN: 1/25 ESCALA: 1/25 FECHA: AÑO 2024

**E-11**