



PLANTA DE VIVERO
ESCALA: 1/50

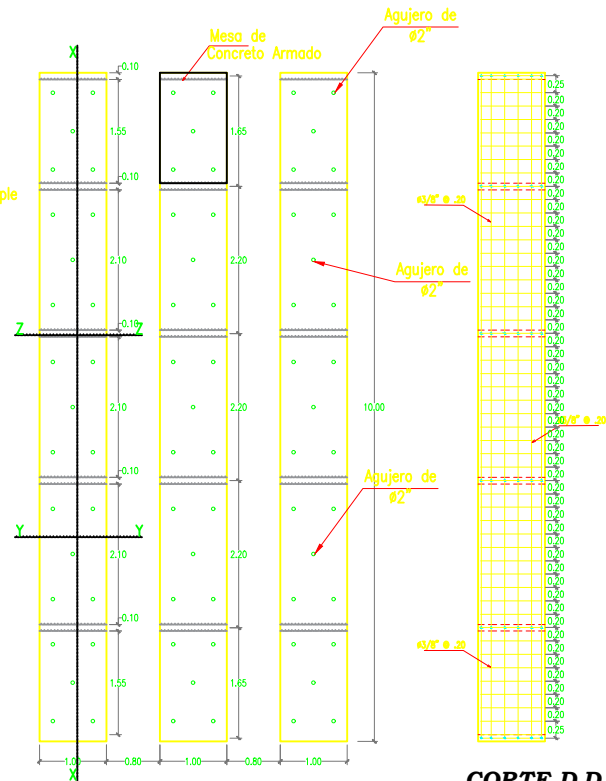


PLANTA DE MESA DE TRABAJO
ESCALA: 1/50


CORTE D-D
ESCALA: 1/50

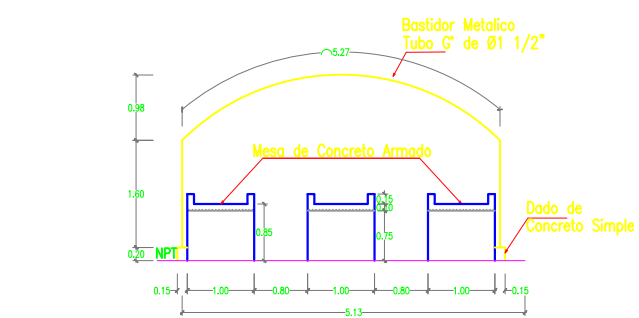


CORTE D-D
ESCALA: 1/50

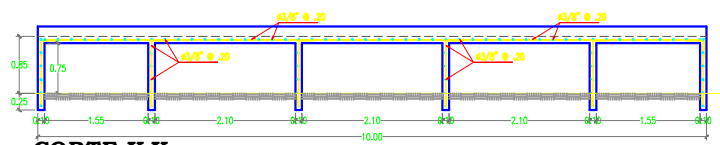


CORTE X-X
ESCALA: 1/50

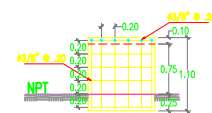


CORTE Y-Y
ESCALA: 1/50

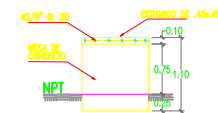

CORTE Z-Z
ESCALA: 1/50

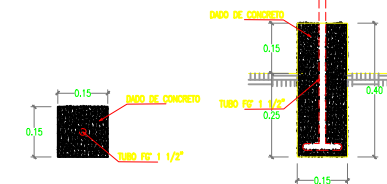

DETALLE DE DADO DE CONCRETO
ESCALA: 1/10

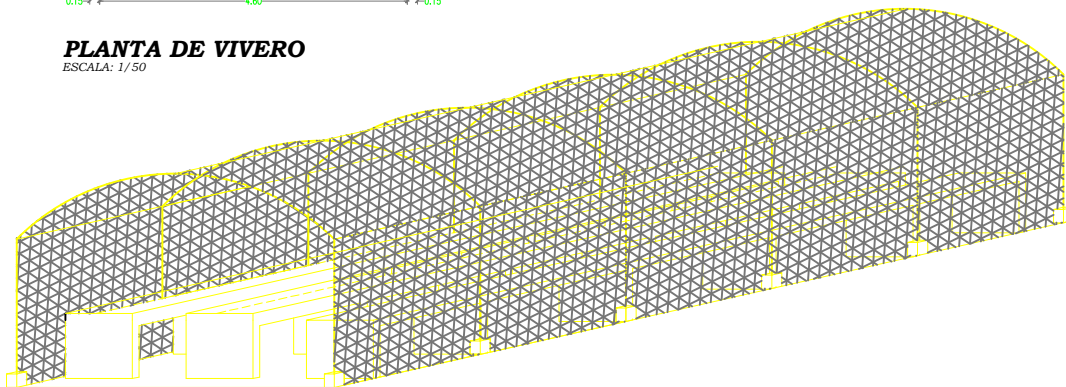

ISOMETRICO DE VIVERO
ESCALA: 1/50

NOTA:

- Verificar longitudes de armaduras teniendo en cuenta los detalles de conexiones con columnas ó entre armaduras, para desarrollar los planos de taller y montaje.
- Verificar inclinaciones de acuerdo a las pendientes de cobertura.
- Las longitudes de los tijerales en ejes inclinados o que se apoyan en ejes inclinados (no alineados con los ejes principales) son referenciales.

		PROYECTO ESPECIAL DATEN DEL MARAÑON ALTO AMAZONAS, CONDONCANQUI PEDAMAALC	
PROYECTO: MEJORAMIENTO Y AMPLIACION AL SERVICIO DE APOYO AL CLUSTRO DE UNION EN EL DISTRITO DE YURIMAGUAS - PROVINCIA DE ALTO AMAZONAS - DEPARTAMENTO DE LORETO		AREA N° 04	
PLANO: DETALLES - DE ESTRUCTURA CAMAS PARA ALMACIGOS		CODIGO N° E-01	
DIRECCION EJECUTIVA: ALTO AMAZONAS		PROVINCIA: ALTO AMAZONAS	
DDA: CONDONCANQUI		REGION: LORETO	
ESCALA: INDICADA		FECHA: ABRIL - 2023	