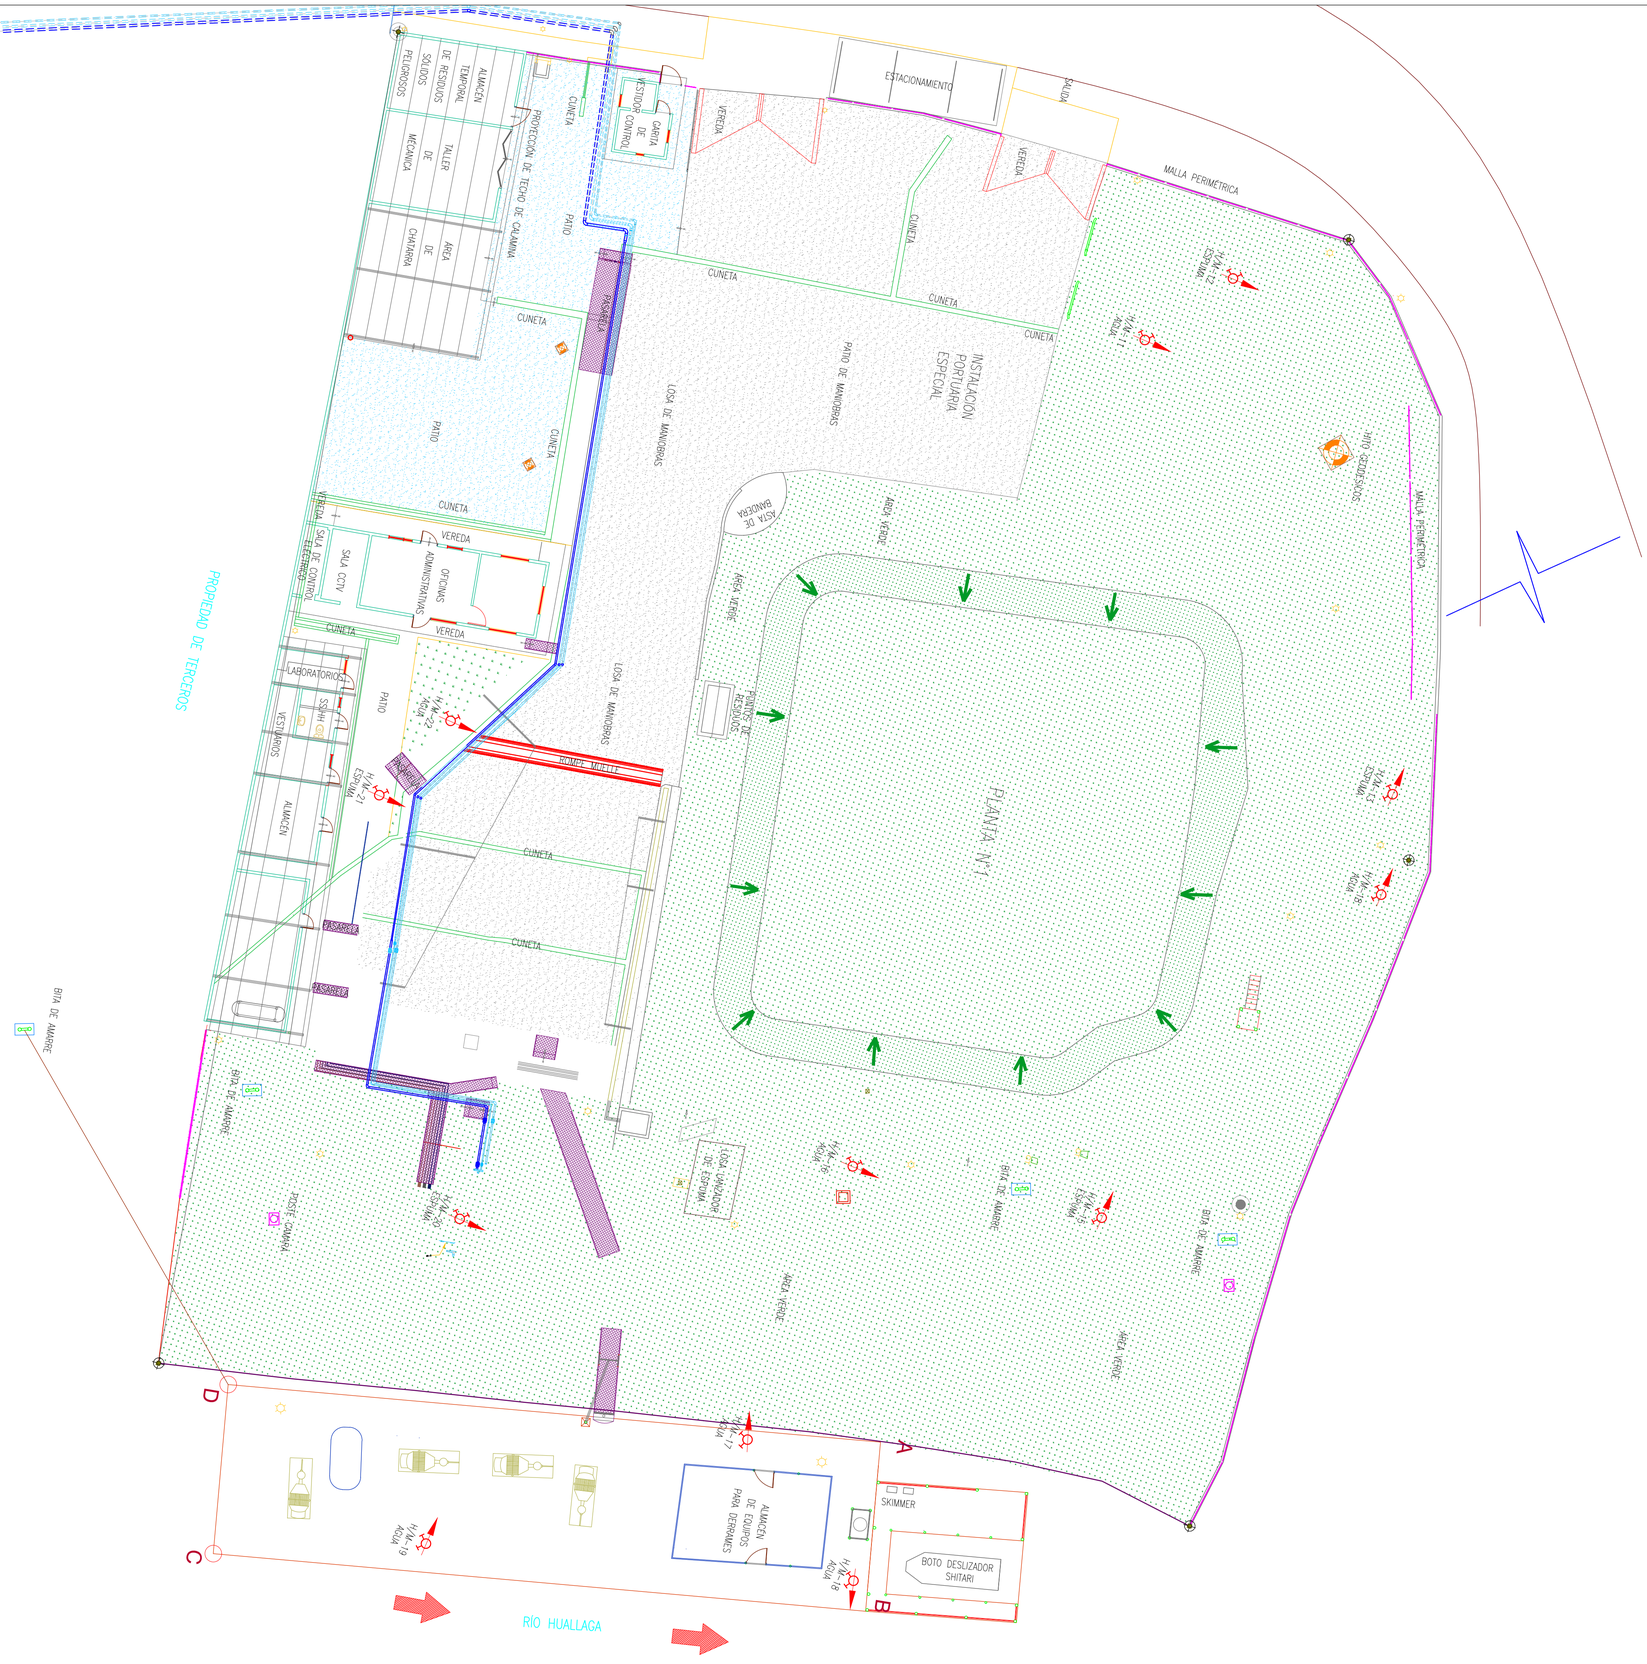


PLANO DE SITUACIÓN

ESCALA: 1/10000

NOTAS

1.– HIDRANTE DE ESPUMA N°13 ESTA INOPERATIVO.

LEYENDA

- LÍNEA DE COMBUSTIBLE AÉREA
- LÍNEA DE COMBUSTIBLE ENTERREDA
- LÍNEA DE COMBUSTIBLE FUERA DE SERVICIO
- LÍNEA DE GASOLINA
- LÍNEA DE DIÉSEL B5

| N° PLANO | TÍTULO |
|---|---|

REFERENCIAS

| N° | FECHA | DIBUJÓ | REVISÓ | DESCRIPCIÓN |
|---|---|---|---|---|
| 0 | 18/07/24 | M.CHAVEZ | L. ROSALES | APROBADO POR EL CLIENTE |
| B | 17/06/24 | M.CHAVEZ | L. ROSALES | EMITIDO PARA REVISIÓN DEL CLIENTE |
| A | 06/06/24 | M.CHAVEZ | L. ROSALES | EMITIDO PARA REVISIÓN INTERNA |

REVISIONES

PROPIETARIO: Petroperú

PROYECTO: SERVICIO PARA ELABORACIÓN Y/O ACTUALIZACIÓN E INTEGRACIÓN DEL ESTUDIO DE RIESGOS DE SEGURIDAD (ERS) Y PLAN DE RESPUESTA A EMERGENCIA (PRE) DE LAS PLANTAS ORIENTE–PLANTA DE VENTAS YURIMAGUAS.

TÍTULO: PLANO DE TUBERÍAS DE PRODUCTO PLANTA N°2 DE LA PLANTA VENTAS YURIMAGUAS

| CATEGORÍA: | ÁREA: | DISEÑADO: | REVISADO: |
|---|---|---|---|
| INGENIERÍA | INGENIERÍA | M.CHAVEZ | L. ROSALES |
| PROYECTISTA: CEA CONSULTORÍA ENERGÉTICA AMBIENTAL | FECHA: JUNIO, 2024 | DIBUJADO: M.CHAVEZ | APROBADO: J. OROZCO |

| DIRECCIÓN: | LÁMINA: | FORMATO: | ESCALA: | REVISIÓN: | N° DE PLANO: |
|---|---|---|---|---|---|
| PLANTA DE VENTAS N°2 YURIMAGUAS–LORETO | 001 | A1 | INDICADA | 0 | CE&A-2406-ER-P-DWG-005.4.1 |