ARQUITECTURA

PLANO DE DETALLES DE TECHOS

ESC: 1/50

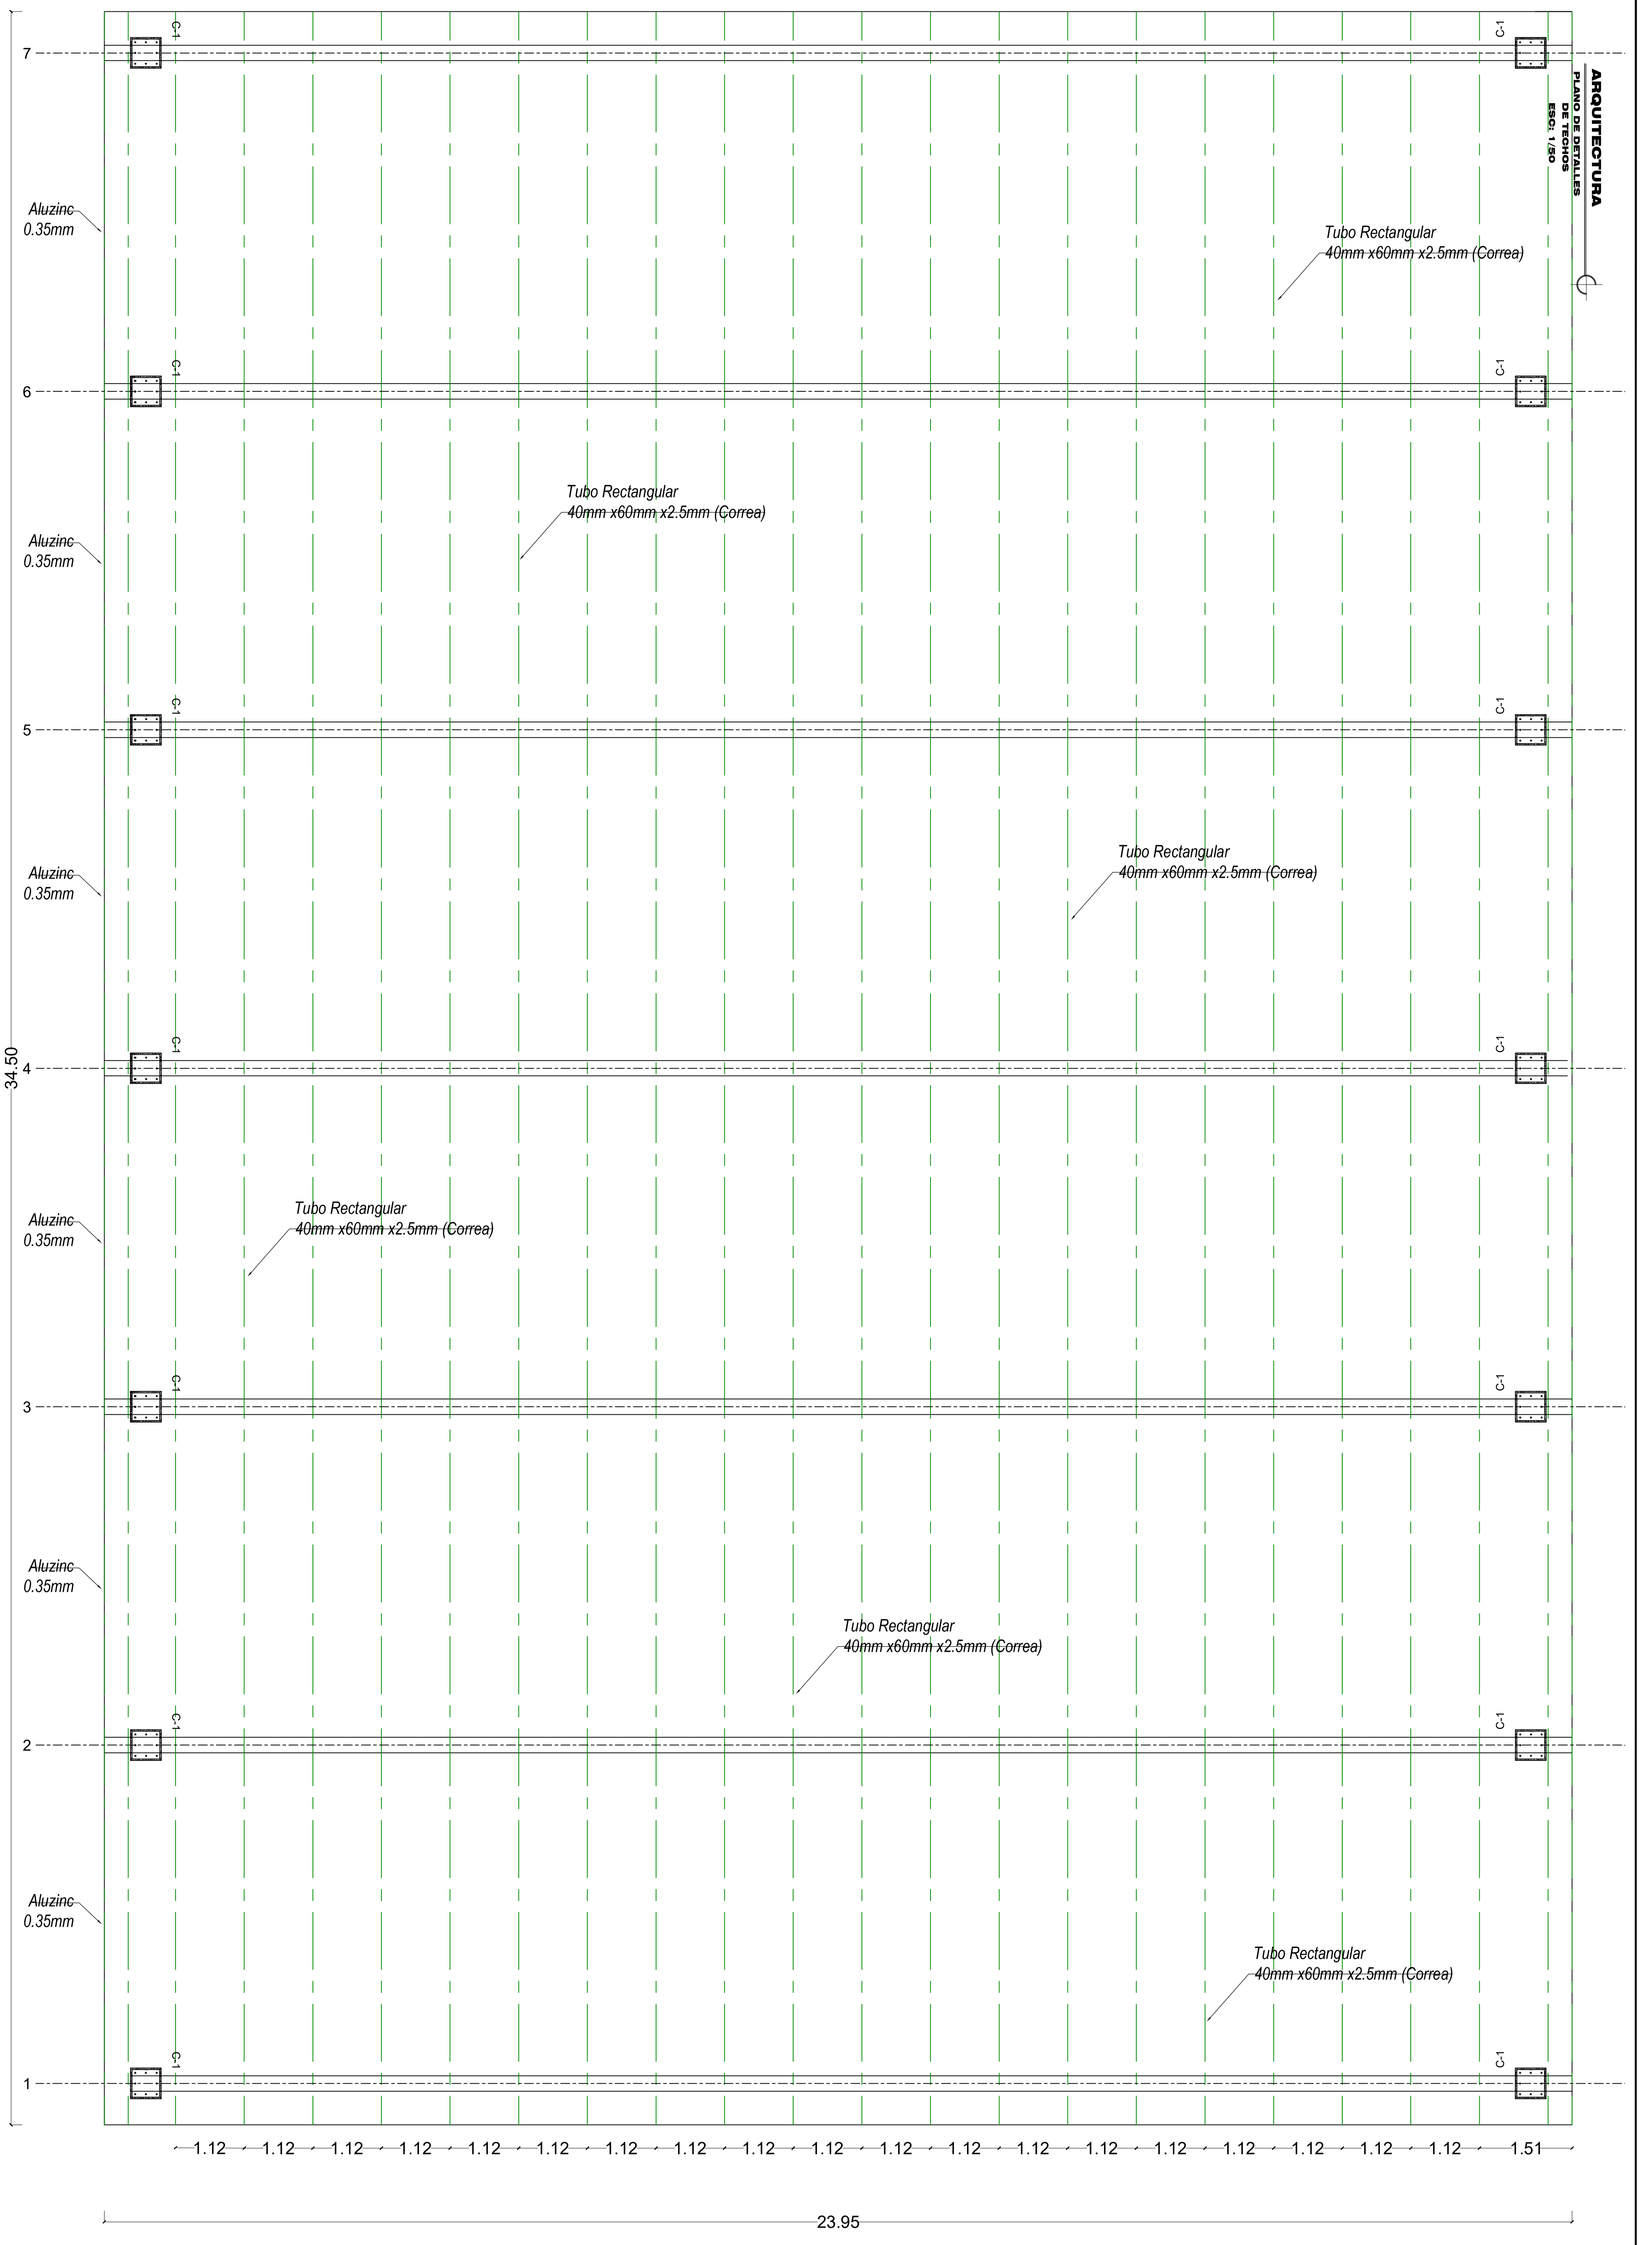

MUNICIPALIDAD DISTRITAL DE PARAS			
PROYECTO: "CONSTRUCCION DE ESPACIO DEPORTIVO CERRADO; EN EL(LA) LOCALIDAD DE PARAS, DISTRITO DE PARAS - PROVINCIA DE CANGALLO - DEPARTAMENTO DE AYACUCHO"			
UBICACION LUGAR : PARAS DISTRITO : PARAS PROVINCIA : CANGALLO REGION : AYACUCHO	PLANO: PLANO DE DETALLES DE TECHO		LAMINA: E - 03
	FECHA: ABRIL-2023	ESCALA: INDICADA	DISEÑO