

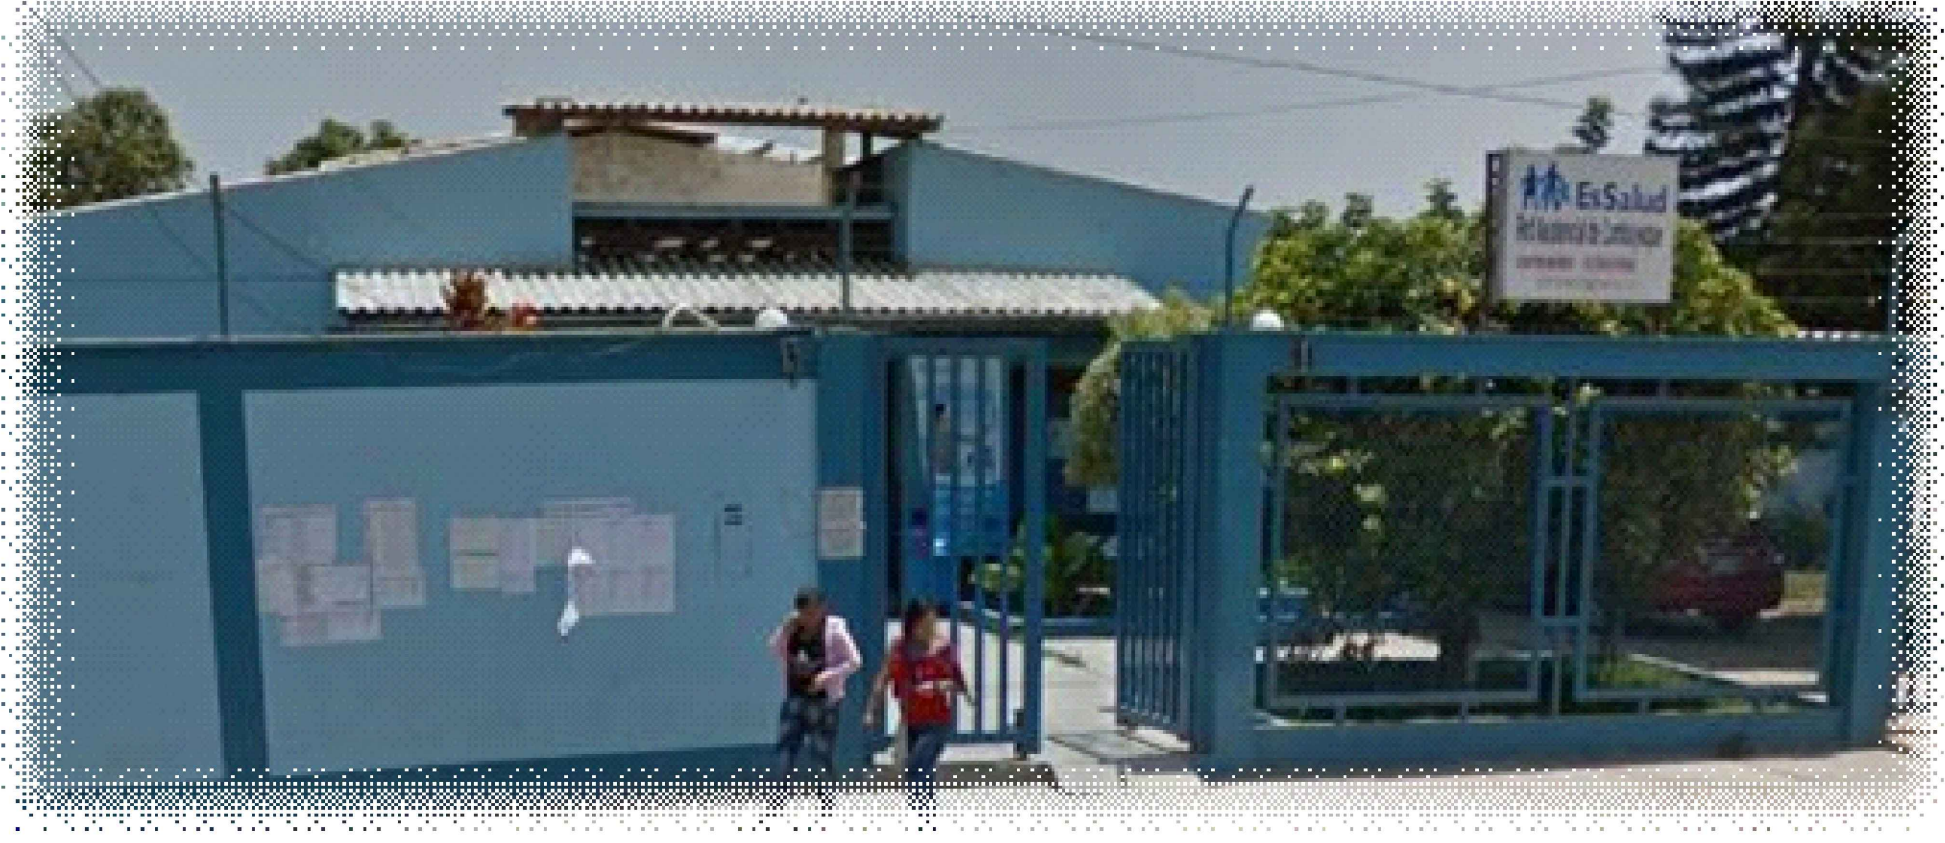
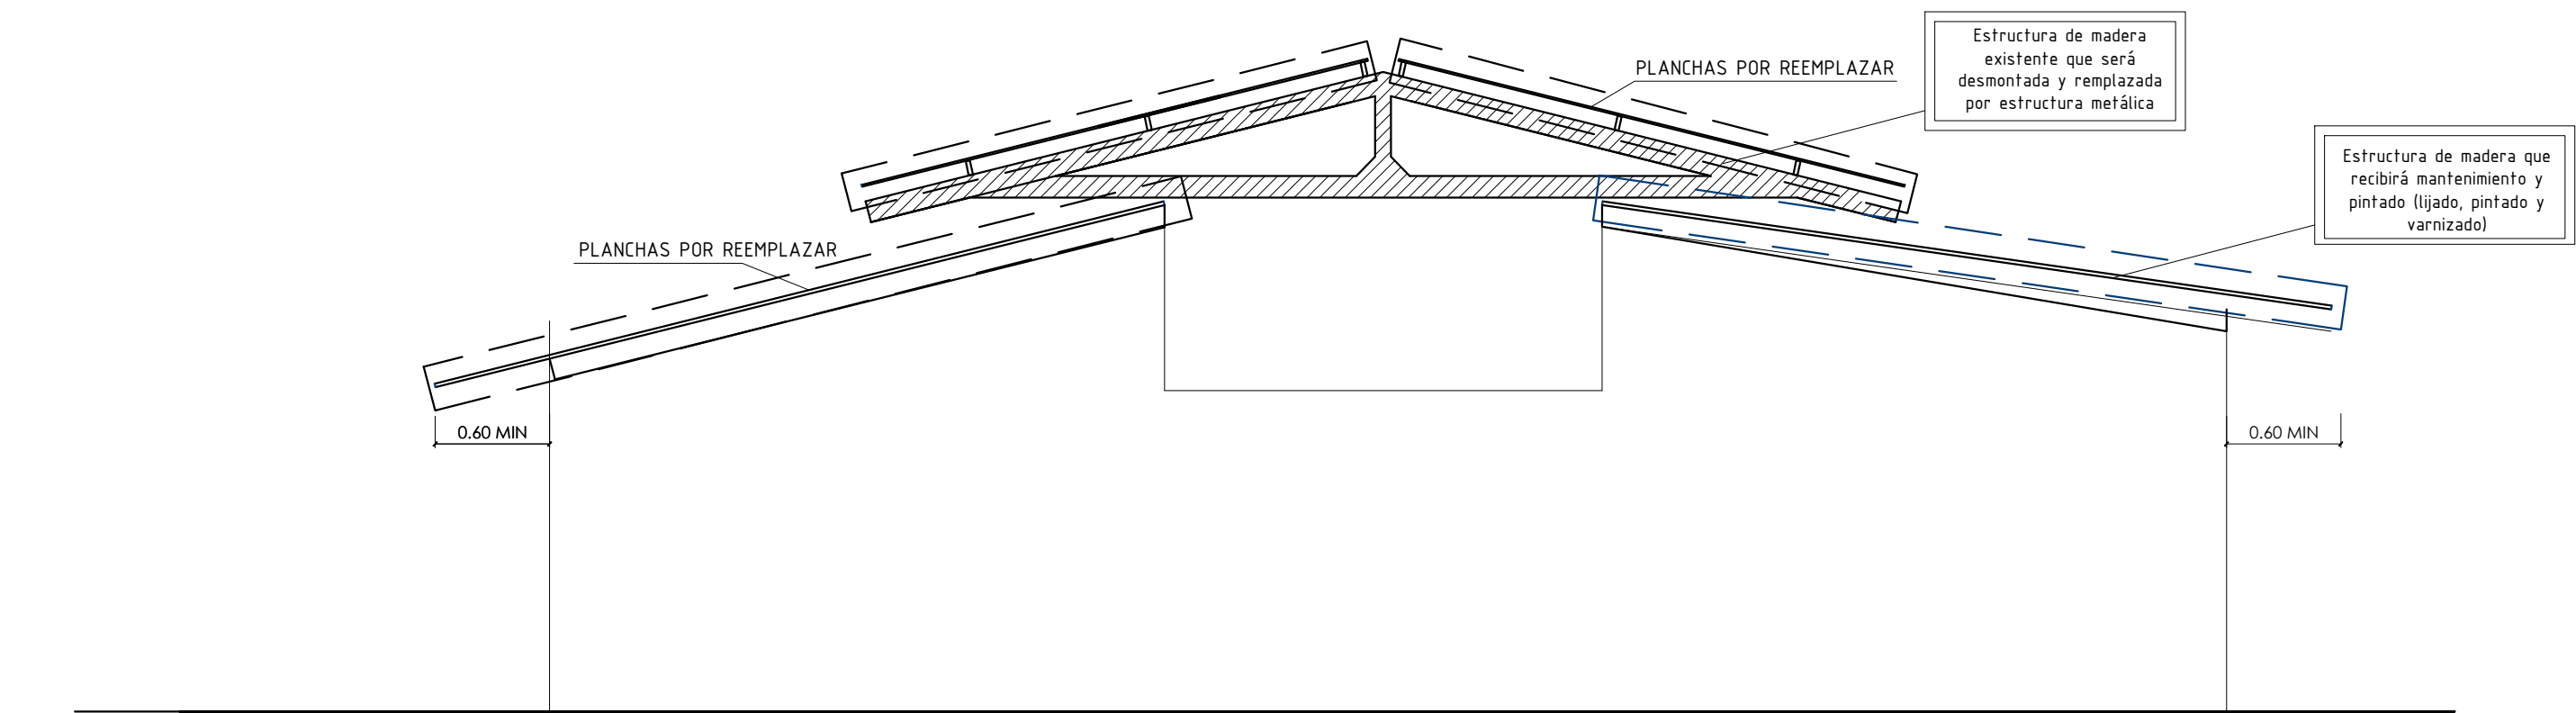


PLANTA COBERTURAS

ESC:1/75

AV CHICLAYO

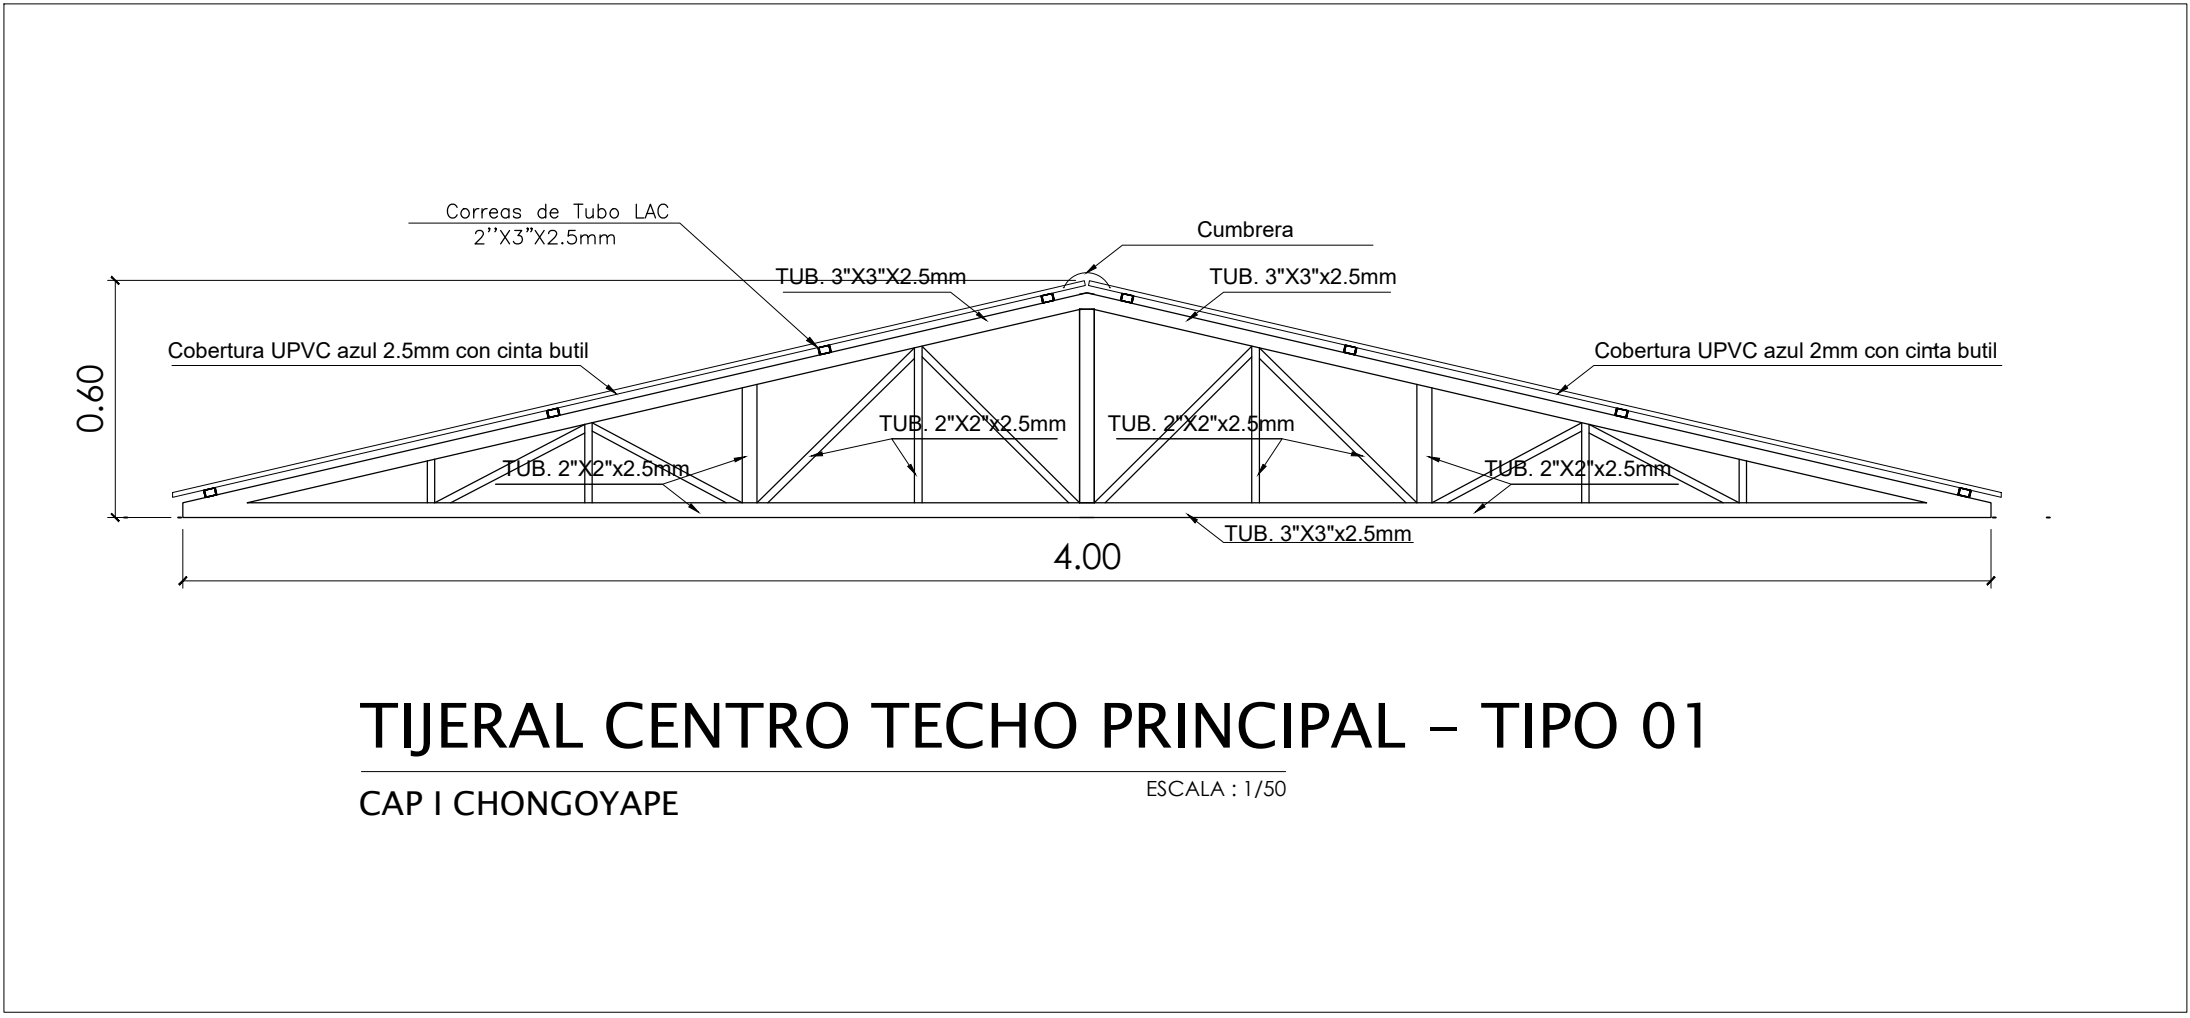

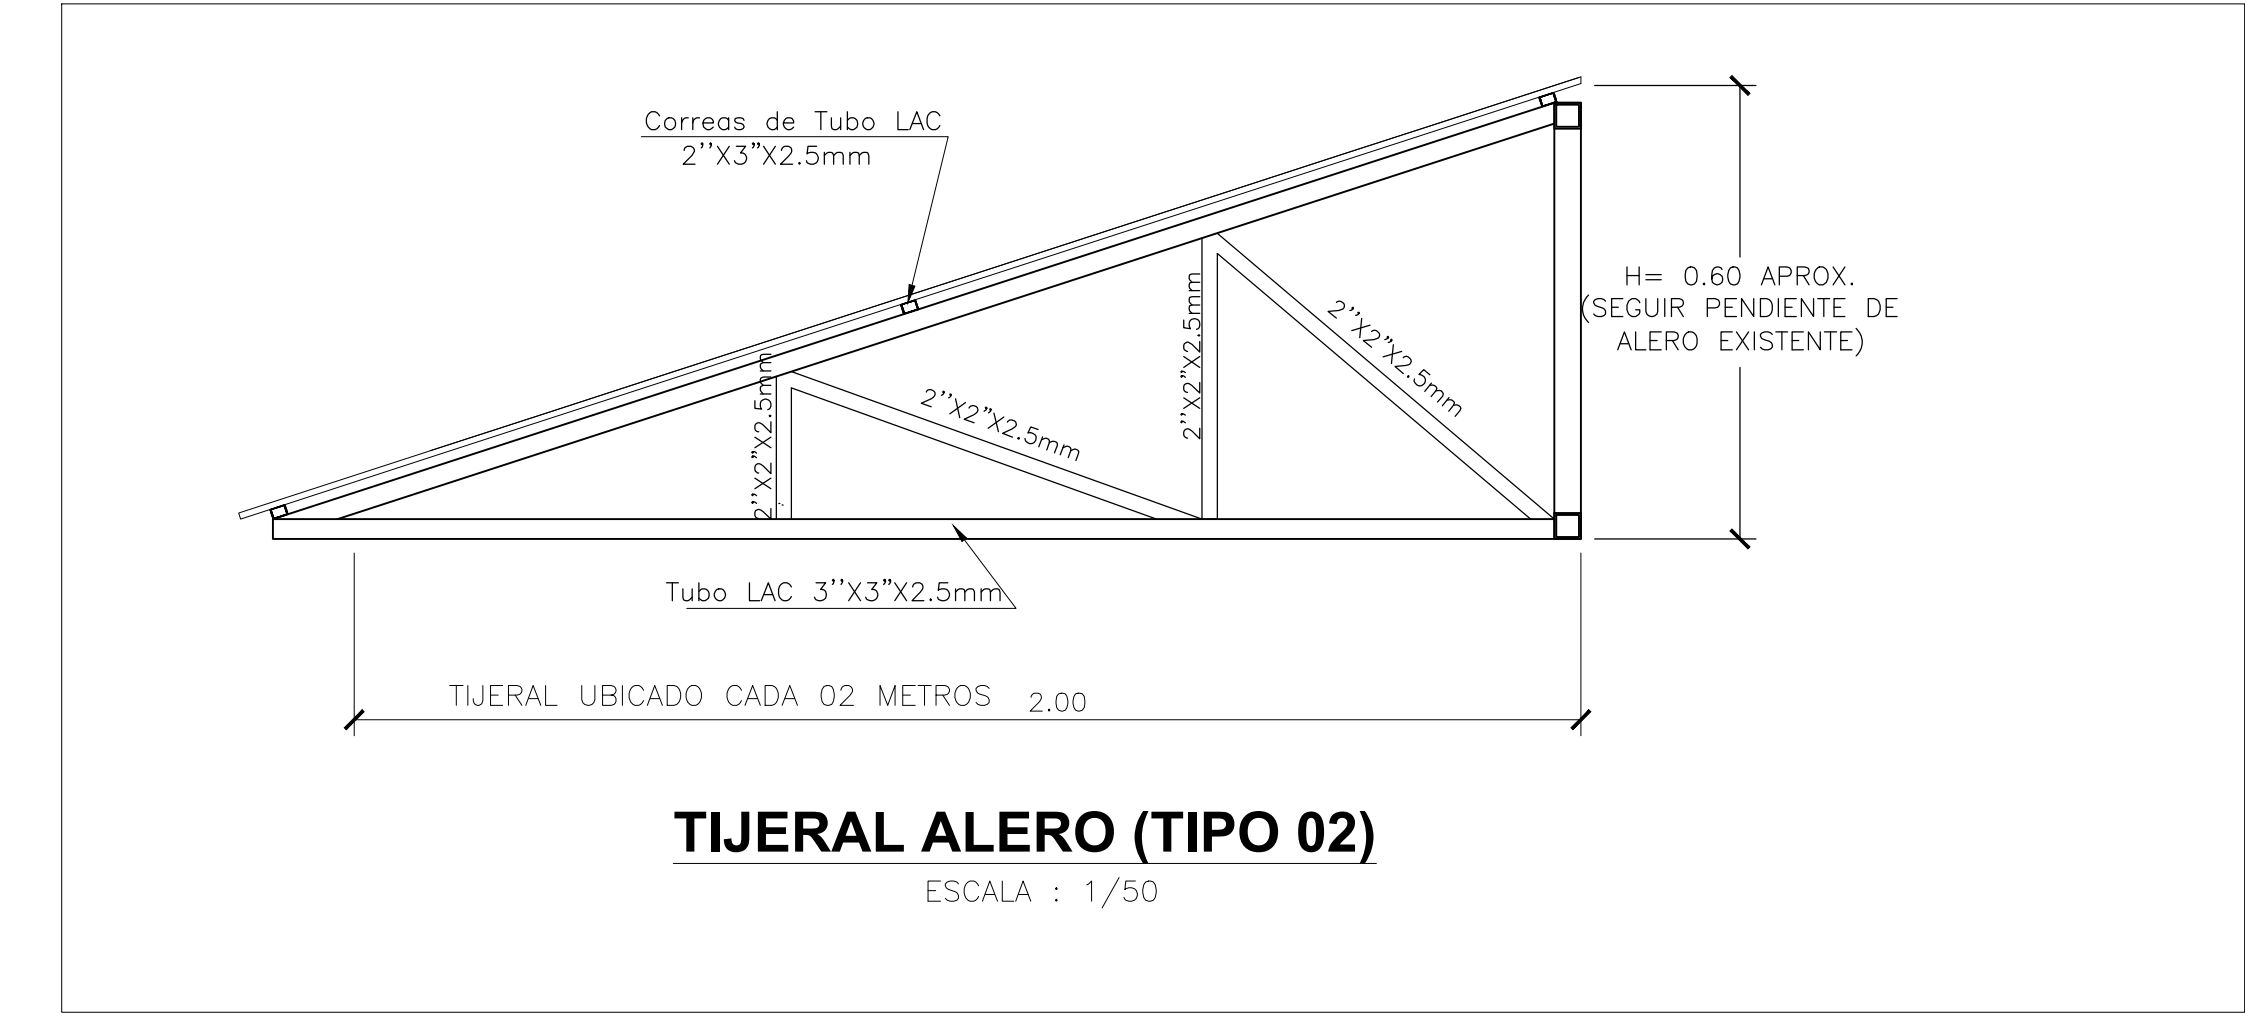

EsSalud
MAS SALUD PARA MAS PERUANOS
RED PRESTACIONAL DE LAMBAYEQUE
ELABORADO POR:
OFICINA DE INGENIERIA HOSPITALARIA
Y SERVICIOS
INMUEBLE:
POSTA MEDICA CHONGOYAPE
ESPECIALIDAD:
ARQUITECTURA
DEPARTAMENTO:
LAMBAYEQUE
PROVINCIA:
CHICLAYO
ESCALA:
1 / 75

DISTRITO:
CHONGOYAPE
FECHA:
OCTUBRE 2023

LAMINA:
A-02