






JR DOS DE MAYO


JR DAMASO BERAUN

UBICACIÓN  
Escala: INDICADA

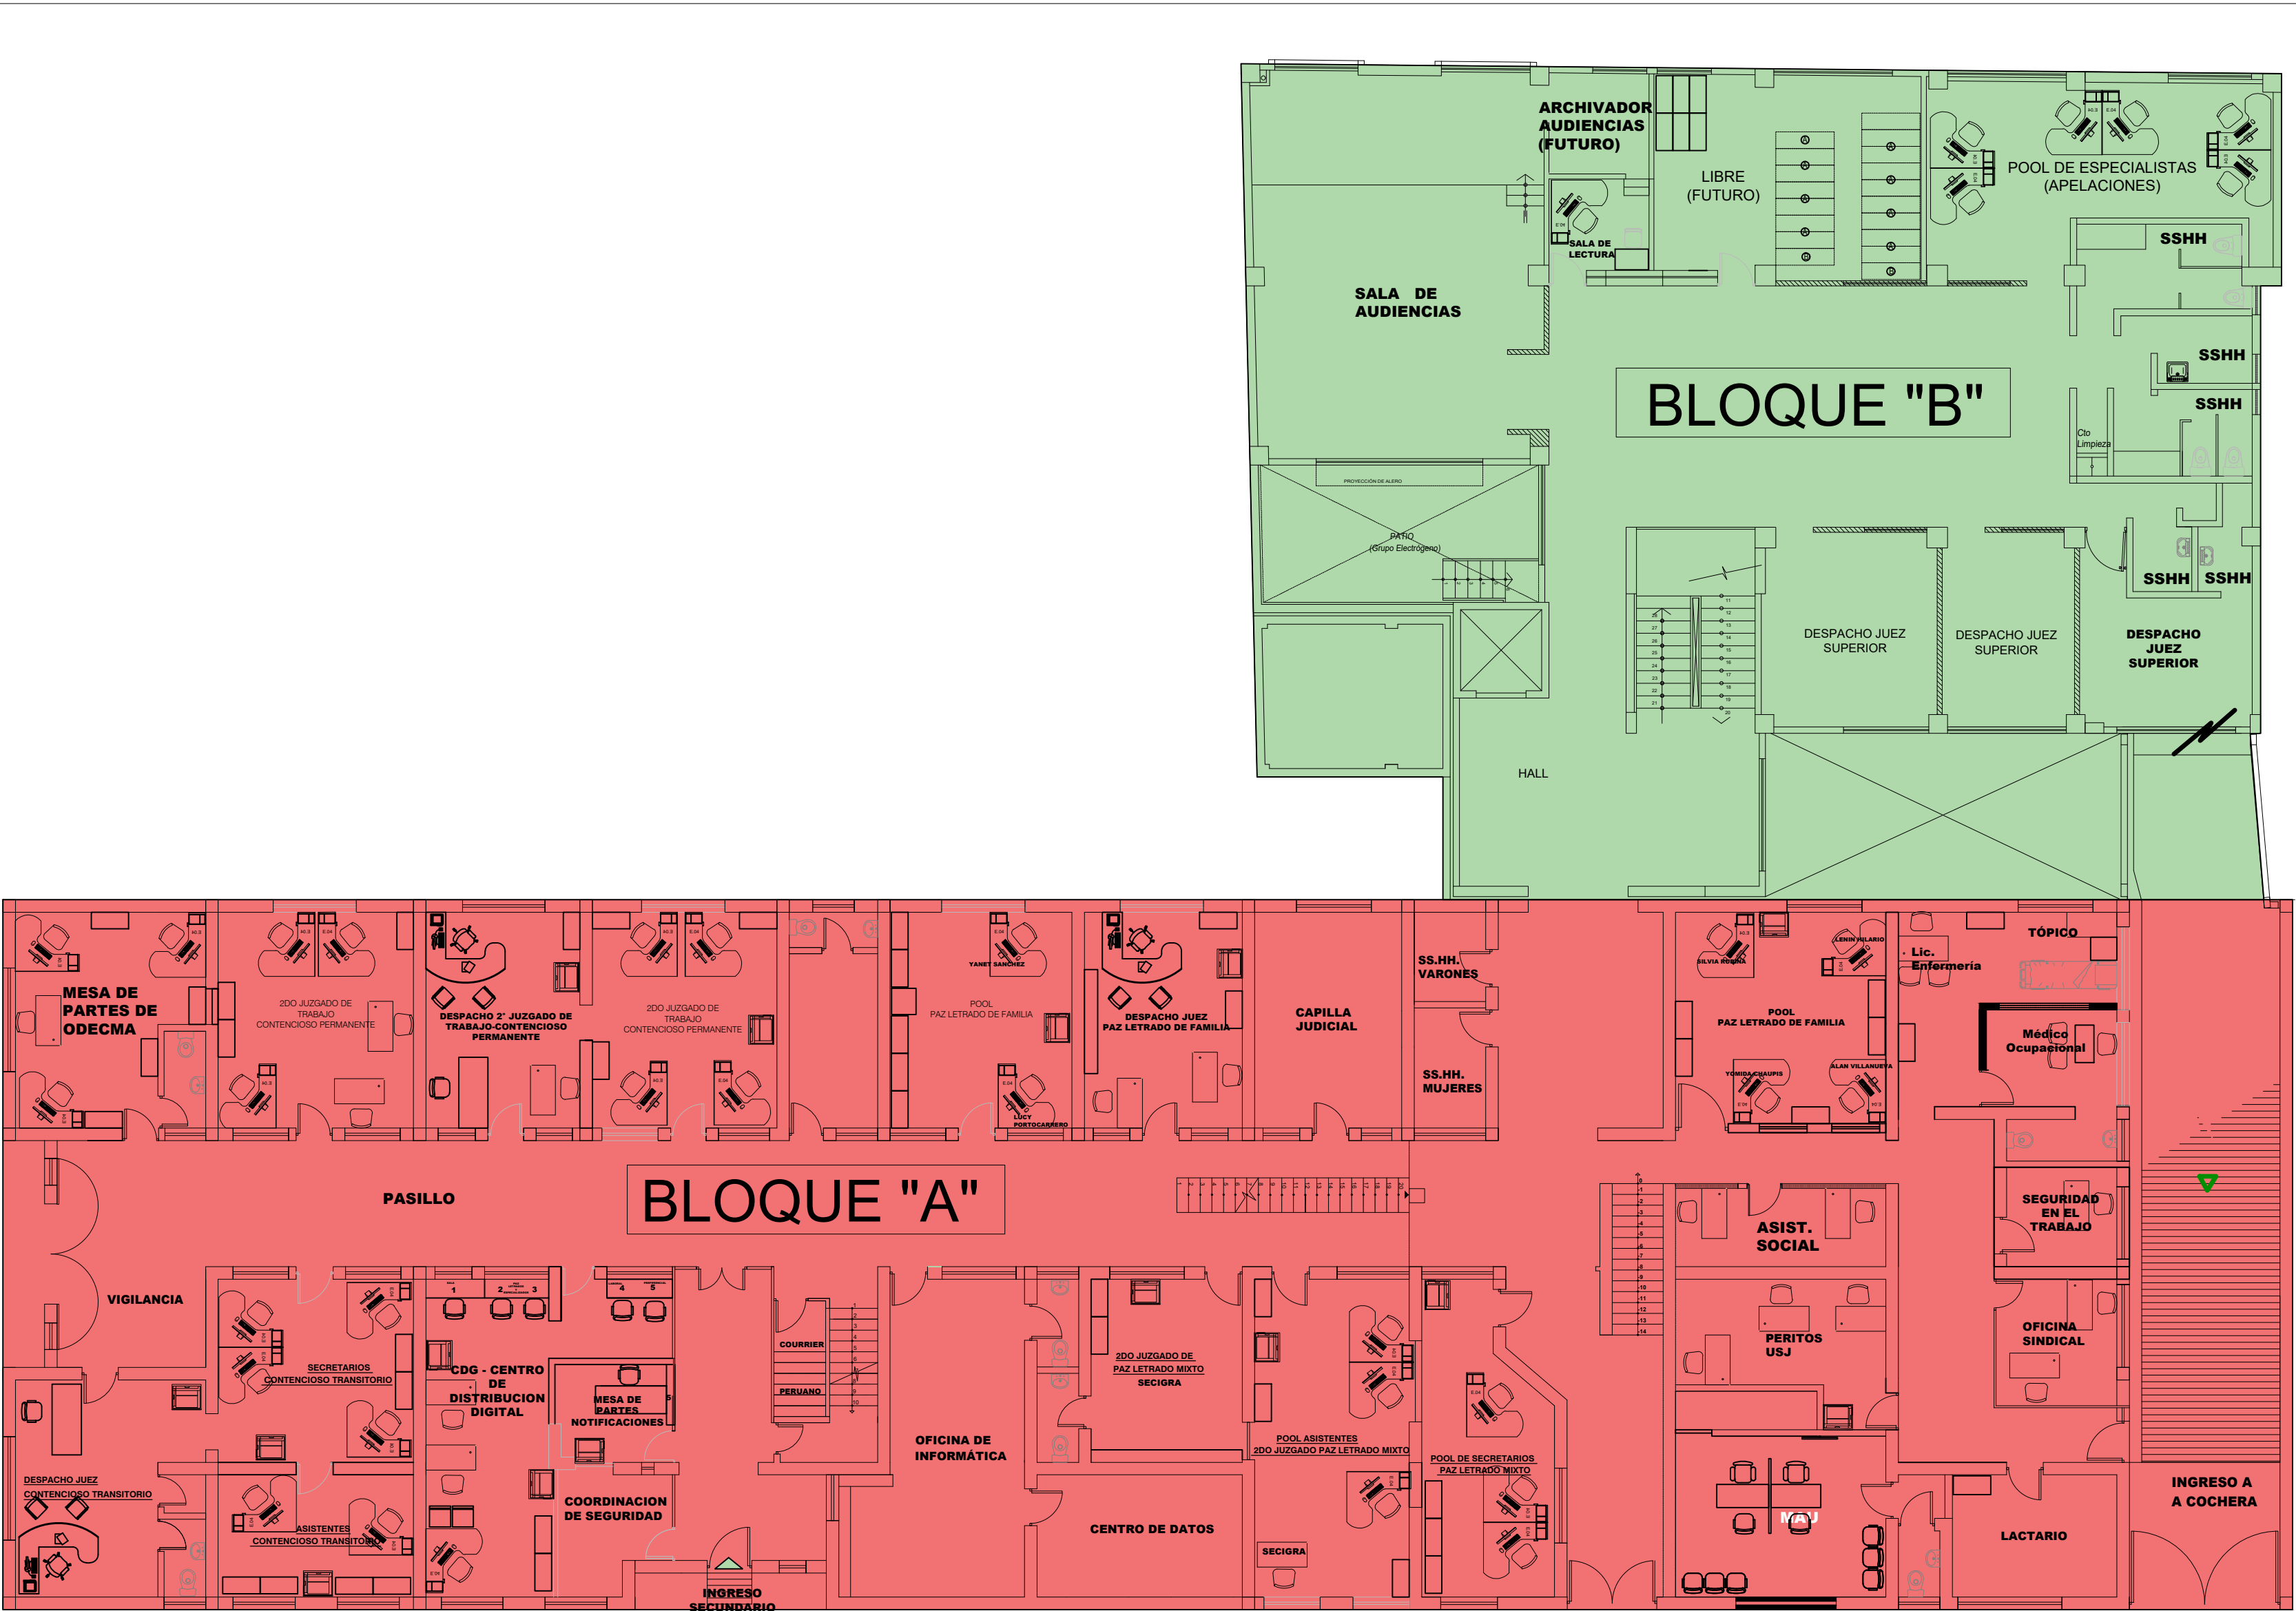

CORTE SUPERIOR DE JUSTICIA  
DE HUÁNUCO

NORTE MAGNÉTICO:

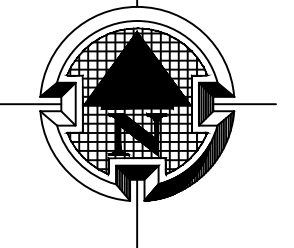

**PROYECTO:**  
"MEJORAMIENTO DE LA COBERTURA  
LIVIANA E IMPLEMENTACIÓN DEL  
COMEDOR INSTITUCIONAL EN EL  
QUINTO NIVEL DEL BLOQUE B DE LA  
SEDE CENTRAL DE LA CORTE  
SUPERIOR DE JUSTICIA DE HUÁNUCO"

CONTENIDO:

DISTRIBUCIÓN DEL  
EDIFICIO

ESCALA:  
INDICADA

ESPECIALIDAD  
ARQUITECTURA

UBICACIÓN  
DEPARTAMENTO: HUÁNUCO  
PROVINCIA: HUÁNUCO  
DISTRITO: HUÁNUCO  
LUGAR: SEDE CENTRAL

NÚMERO DE LÁMINA


U-1

ENTIDAD:  
CORTE SUPERIOR DE JUSTICIA DE  
HUÁNUCO

SEDE: SEDE CENTRAL


DIBUJO: DATUM:  
INFRA WGS84/18L

FECHA: AGOSTO DEL 2023

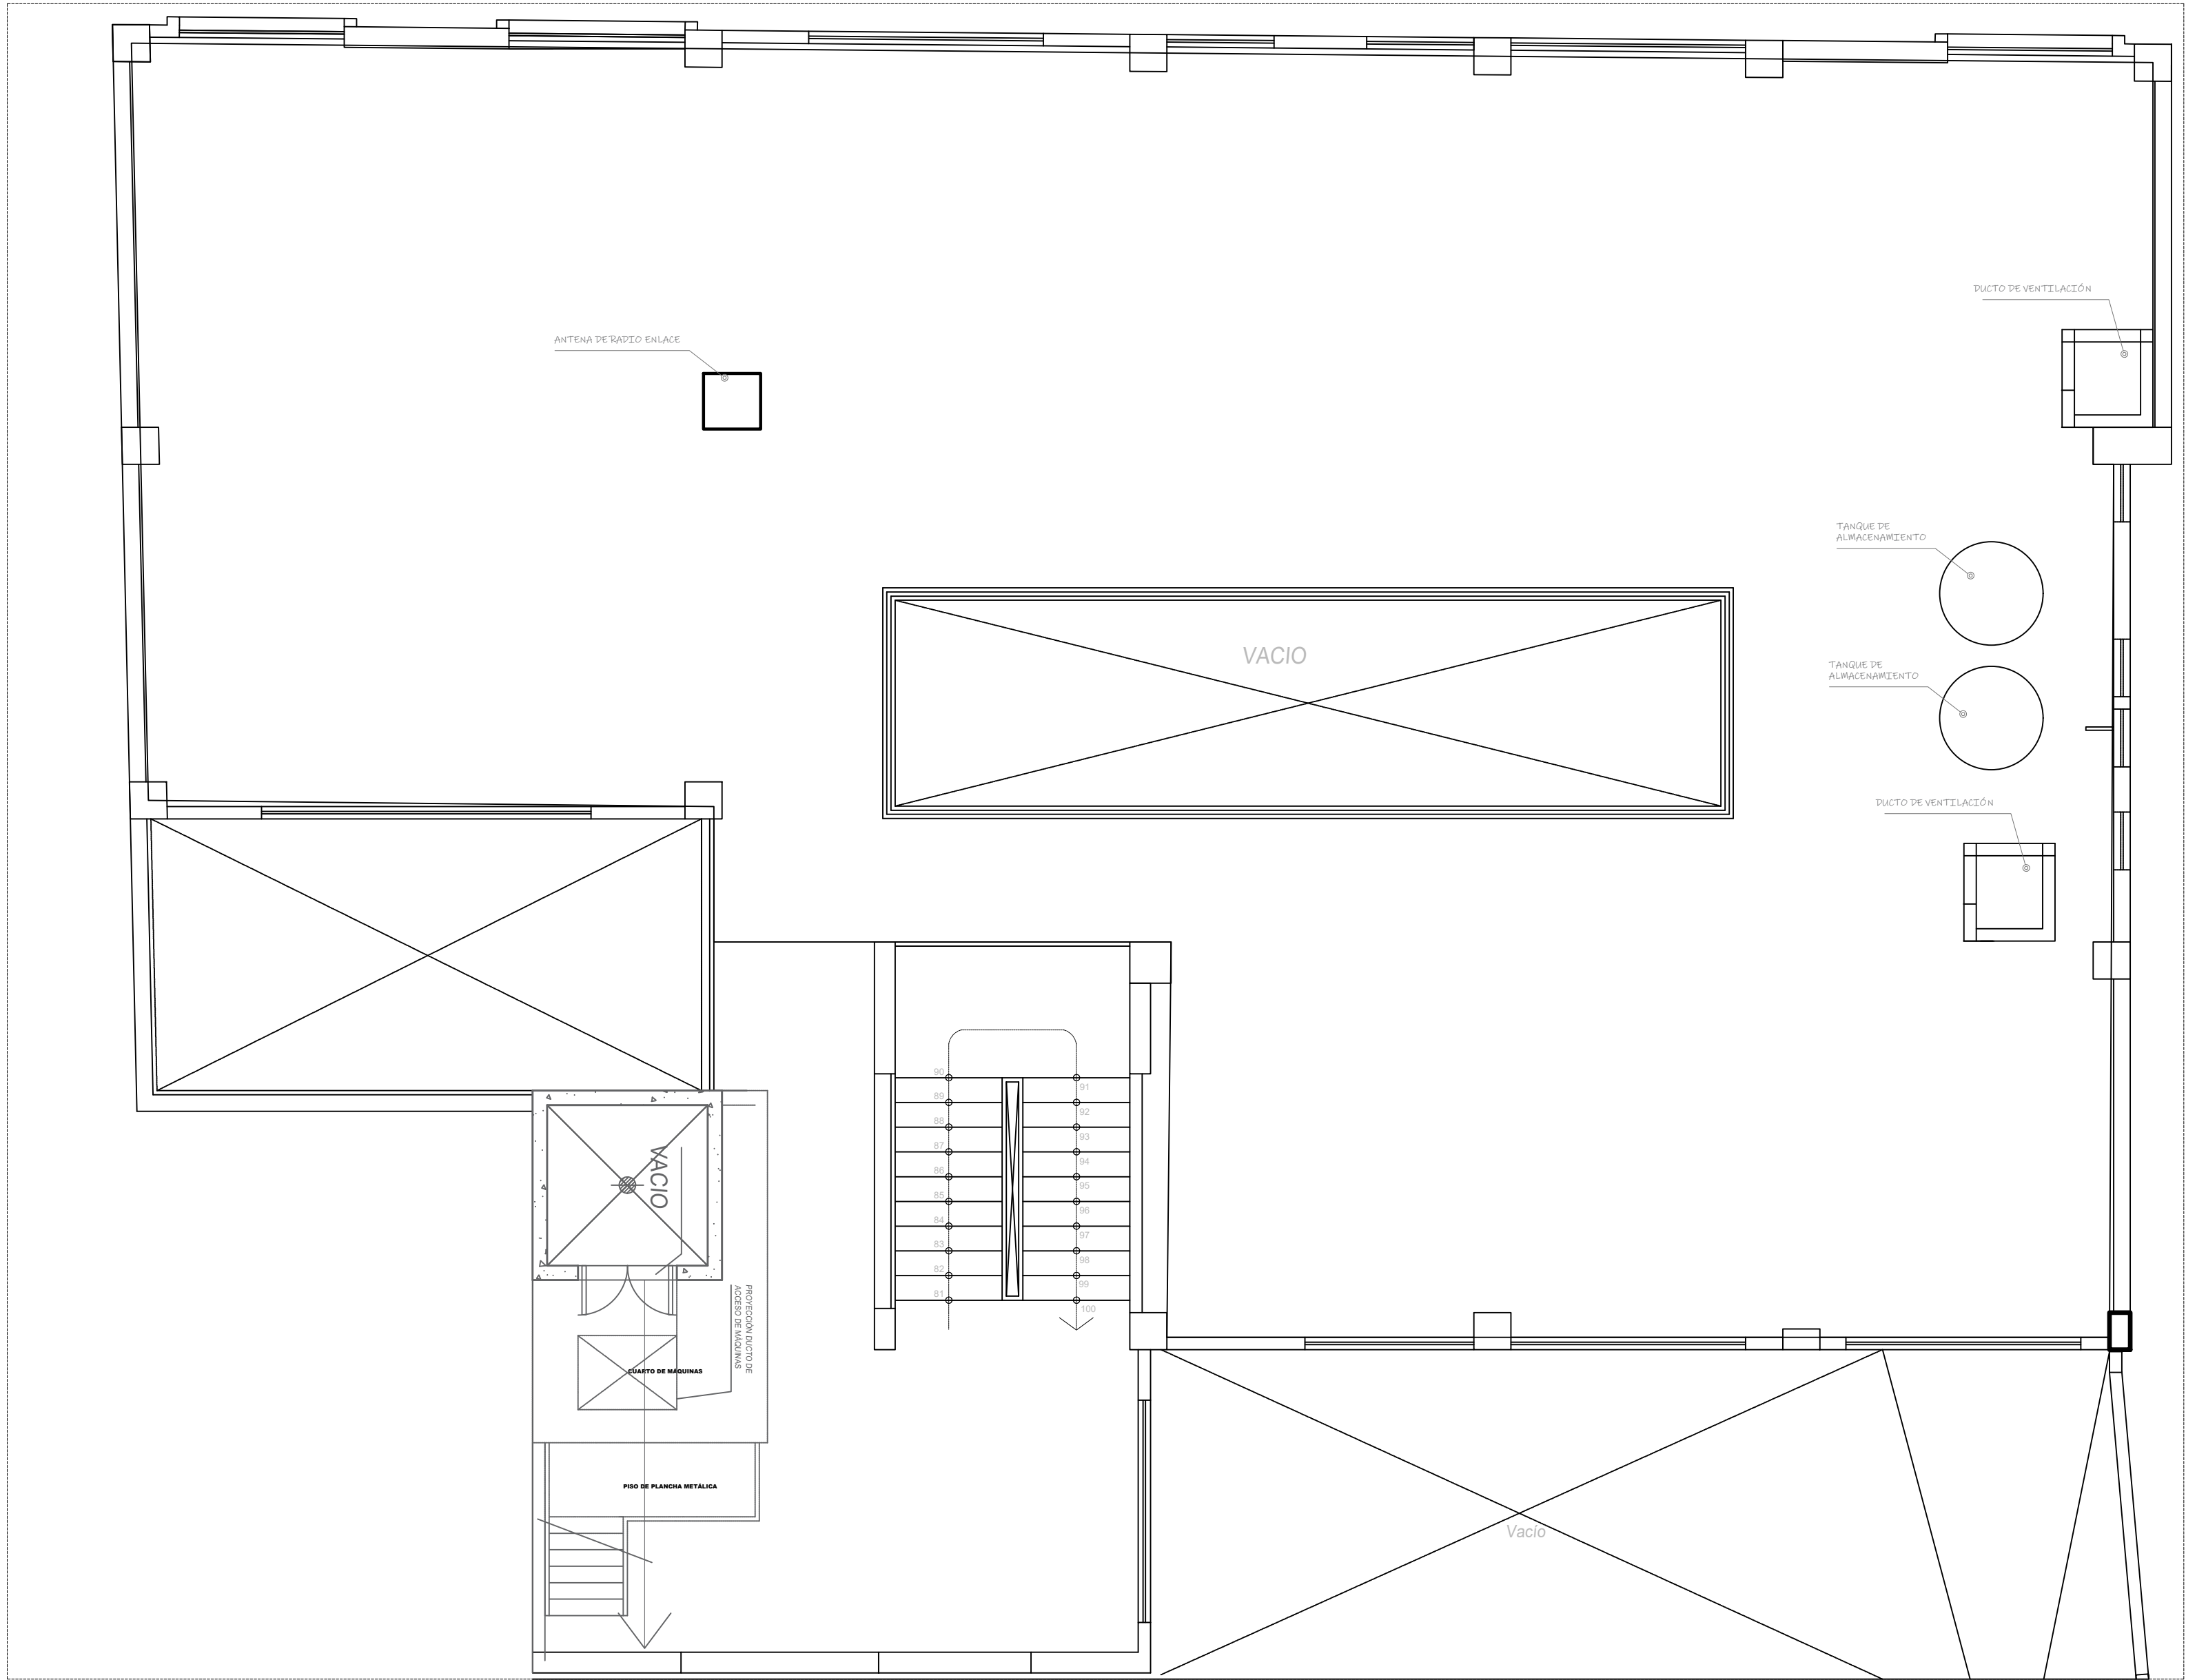

## ESTADO ACTUAL


Escala: INDICADA

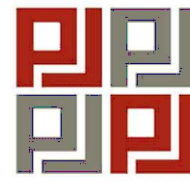

PODER JUDICIAL  
DEL PERÚ

CORTE SUPERIOR DE JUSTICIA  
DE HUÁNUCO

NORTE MAGNÉTICO:

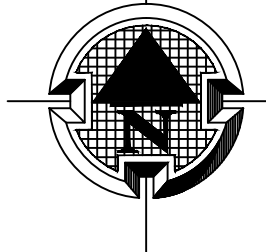

**PROYECTO:**  
"MEJORAMIENTO DE LA COBERTURA  
LIVIANA E IMPLEMENTACIÓN DEL  
COMEDOR INSTITUCIONAL EN EL  
QUINTO NIVEL DEL BLOQUE B DE LA  
SEDE CENTRAL DE LA CORTE  
SUPERIOR DE JUSTICIA DE HUÁNUCO"

CONTENIDO:

DISTRIBUCIÓN  
ARQUITECTÓNICA

ESCALA:  
INDICADA

ESPECIALIDAD  
ARQUITECTURA

UBICACIÓN  
DEPARTAMENTO: HUÁNUCO  
PROVINCIA: HUÁNUCO  
DISTRITO: HUÁNUCO  
LUGAR: SEDE CENTRAL

NÚMERO DE LÁMINA


A-1

ENTIDAD:  
CORTE SUPERIOR DE JUSTICIA DE  
HUÁNUCO

SEDE:  
SEDE CENTRAL

DIBUJO: DATUM:  
INFRA WGS84/18L

FECHA:  
AGOSTO DEL 2023

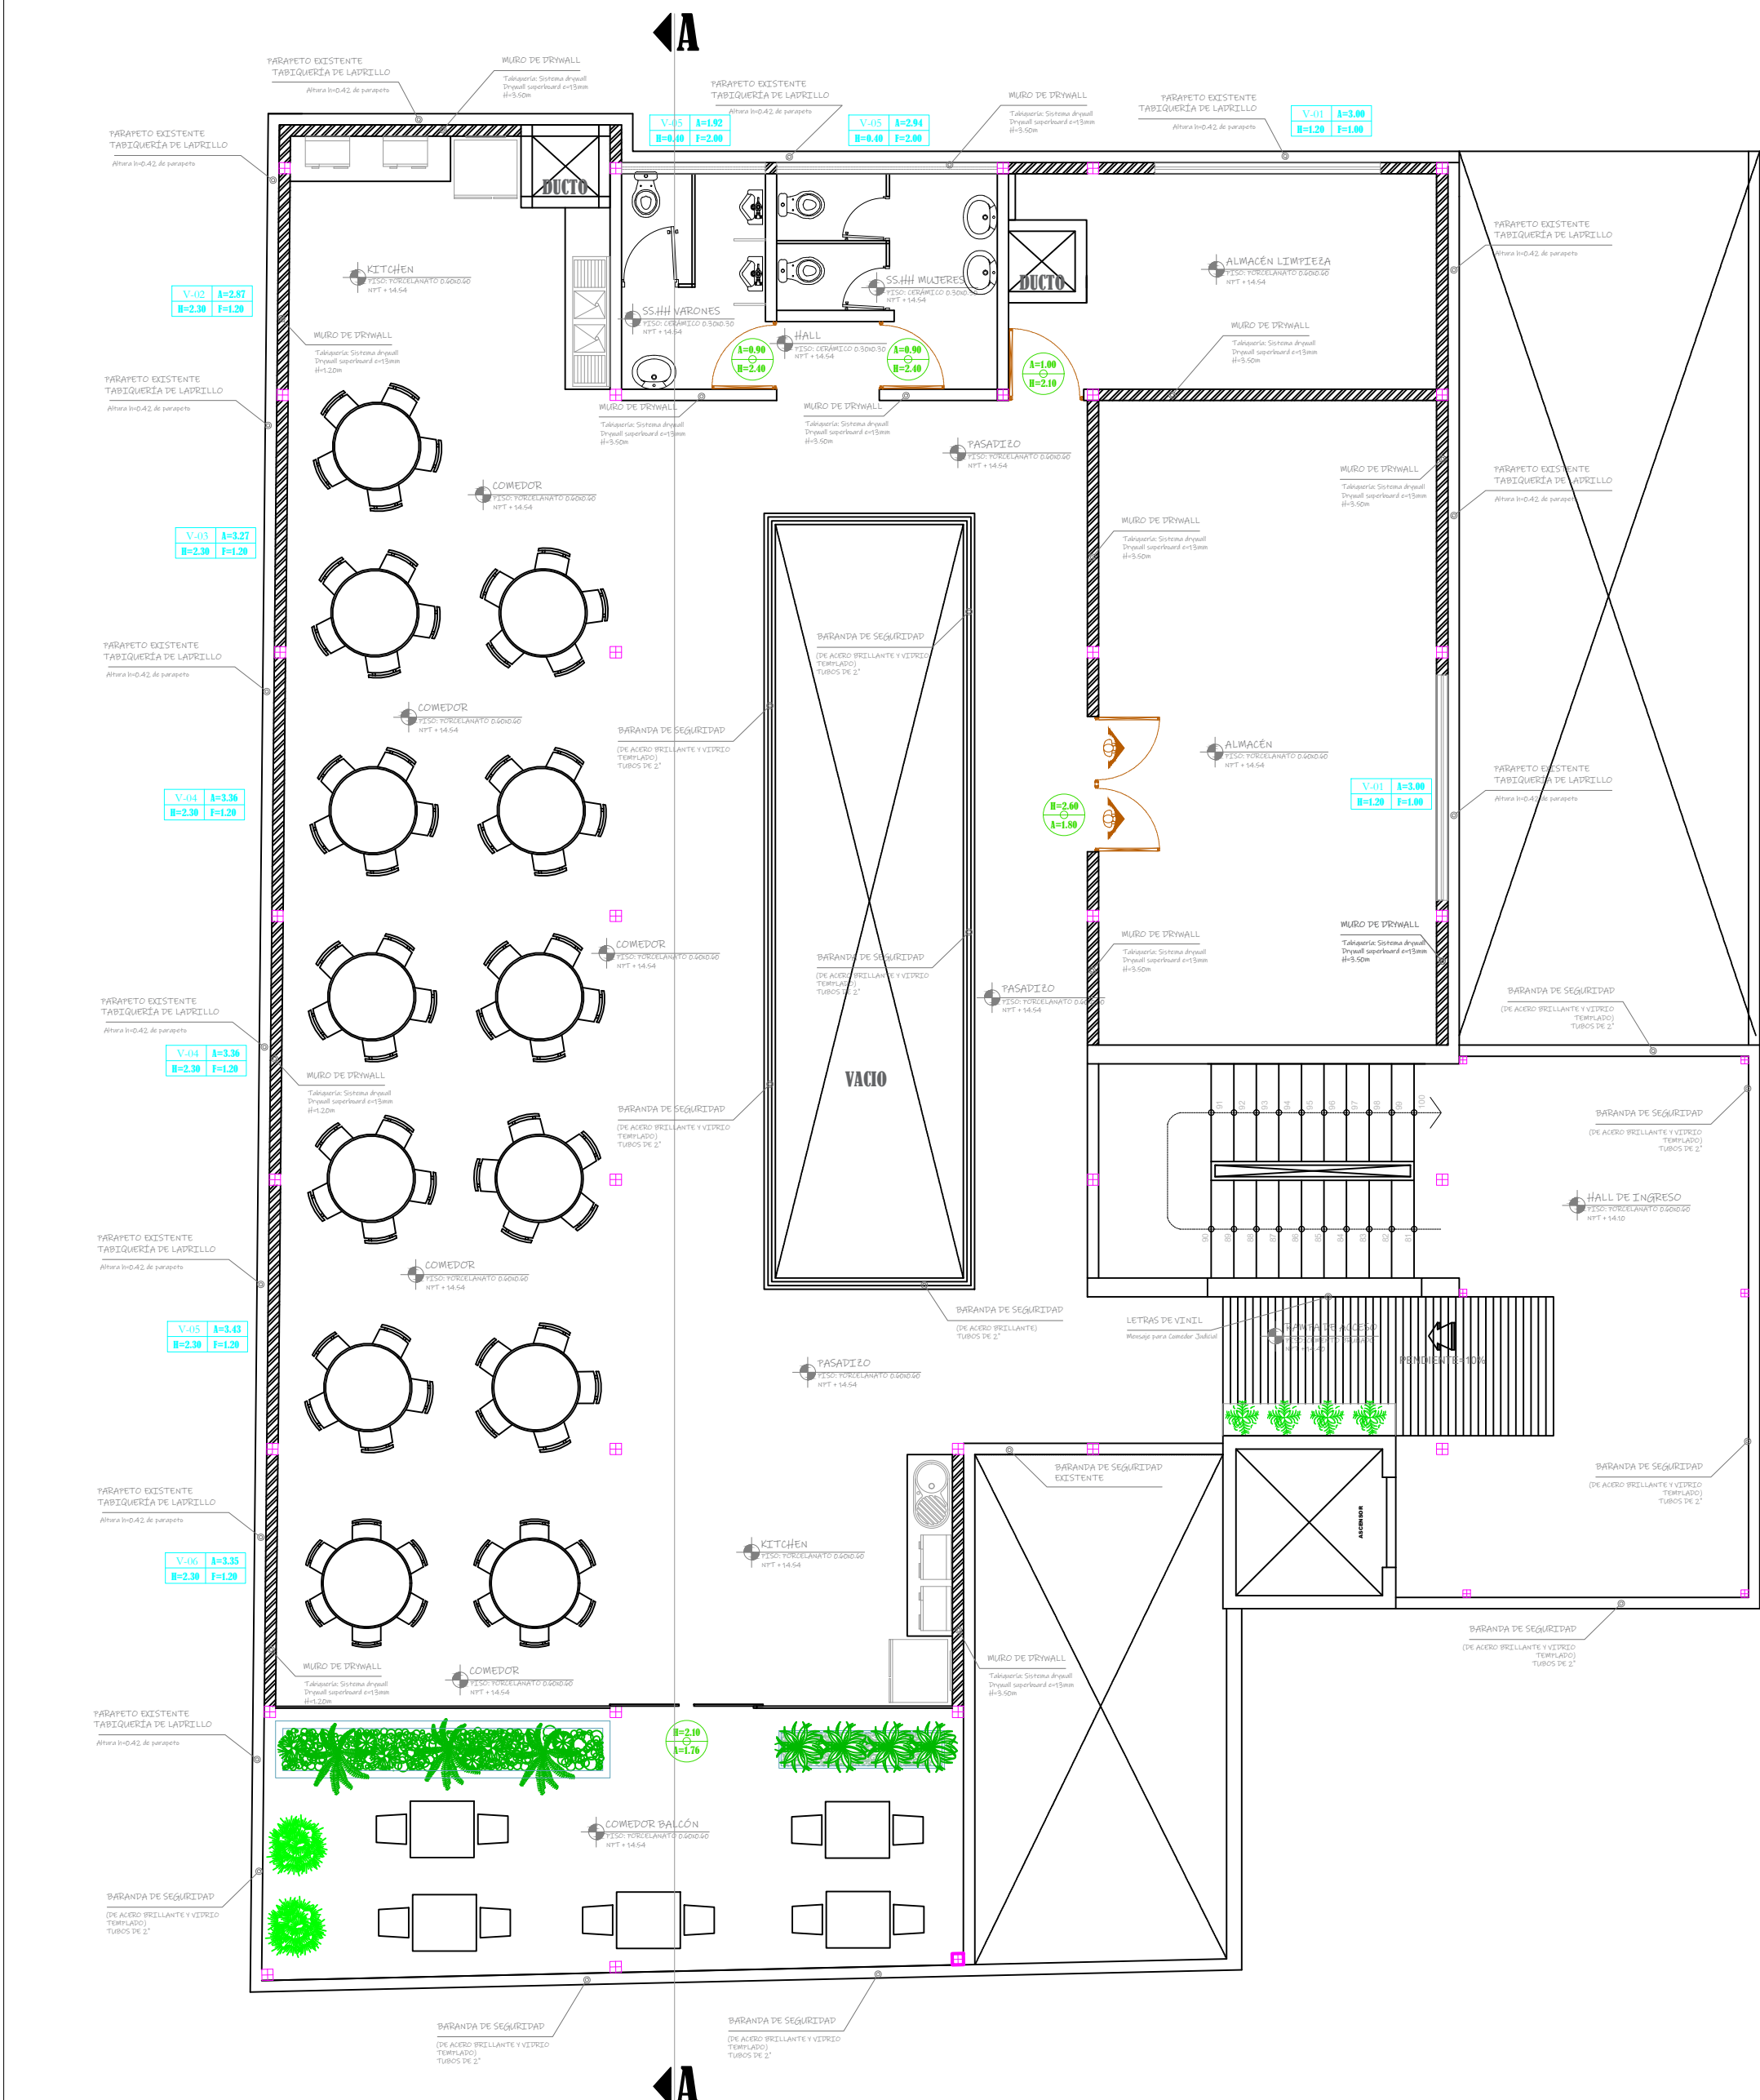


DISTRIBUCIÓN ARQUITECTÓNICA

Escala: INDICADA



CORTE SUPERIOR DE JUSTICIA DE HUÁNUCO

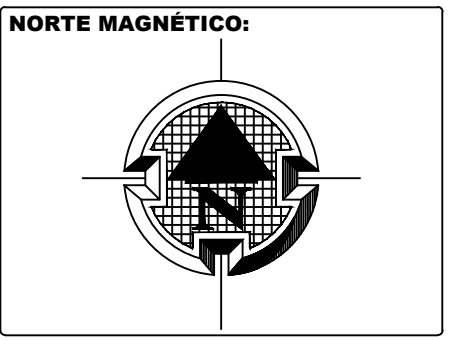

PROYECTO:  
"MEJORAMIENTO DE LA COBERTURA LIVIANA E IMPLEMENTACIÓN DEL COMEDOR INSTITUCIONAL EN EL QUINTO NIVEL DEL BLOQUE B DE LA SEDE CENTRAL DE LA CORTE SUPERIOR DE JUSTICIA DE HUÁNUCO"

CONTENIDO:

DISTRIBUCIÓN ARQUITECTÓNICA QUINTO NIVEL

ESCALA: INDICADA

ESPECIALIDAD ARQUITECTURA

UBICACIÓN  
DEPARTAMENTO: HUÁNUCO  
PROVINCIA: HUÁNUCO  
DISTRITO: HUÁNUCO  
LUGAR: SEDE CENTRAL

NÚMERO DE LÁMINA

A-2


ENTIDAD: CORTE SUPERIOR DE JUSTICIA DE HUÁNUCO

SEDE: SEDE CENTRAL

DIBUJO: INFRA DATUM: WGS84/18L

FECHA: AGOSTO DEL 2023




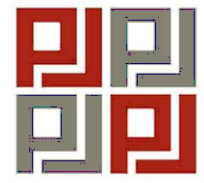

PODER JUDICIAL  
DEL PERÚ

CORTE SUPERIOR DE JUSTICIA  
DE HUÁNUCO

NORTE MAGNÉTICO:

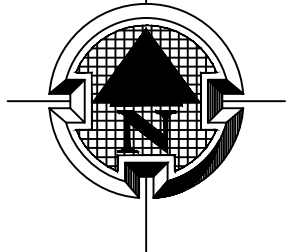

**PROYECTO:**  
"MEJORAMIENTO DE LA COBERTURA  
LIVIANA E IMPLEMENTACIÓN DEL  
COMEDOR INSTITUCIONAL EN EL  
QUINTO NIVEL DEL BLOQUE B DE LA  
SEDE CENTRAL DE LA CORTE  
SUPERIOR DE JUSTICIA DE HUÁNUCO"

CONTENIDO:

DISTRIBUCIÓN  
ARQUITECTÓNICA  
QUINTO NIVEL

ESCALA:  
INDICADA

ESPECIALIDAD  
ARQUITECTURA

UBICACIÓN  
DEPARTAMENTO: HUÁNUCO  
PROVINCIA: HUÁNUCO  
DISTRITO: HUÁNUCO  
LUGAR: SEDE CENTRAL

NÚMERO DE LÁMINA

A-3

ENTIDAD:  
CORTE SUPERIOR DE JUSTICIA DE  
HUÁNUCO

SEDE:  
SEDE CENTRAL

DIBUJO: DATUM:  
INFRA WGS84/18L

FECHA:  
AGOSTO DEL 2023

PODER JUDICIAL

A

B

C

D

E

F

G

H

COBERTURA EN ALUZINC DE e = 30  
COLOR ROJO

COBERTURA EN ALUZINC DE e = 30  
COLOR ROJO

COBERTURA EN ALUZINC DE e = 30  
COLOR ROJO

COBERTURA EN ALUZINC DE e = 30  
COLOR ROJO

TUBO RECTANGULAR DE  
LAS VIGAS

TUBO RECTANGULAR DE  
LAS VIGAS

TUBO RECTANGULAR DE  
LAS VIGAS


TUBO RECTANGULAR DE  
LAS VIGAS

TUBO RECTANGULAR DE  
LAS VIGAS

TUBO RECTANGULAR DE  
LAS VIGAS

TUBO RECTANGULAR DE  
LAS VIGAS


TUBO RECTANGULAR DE  
LAS VIGAS

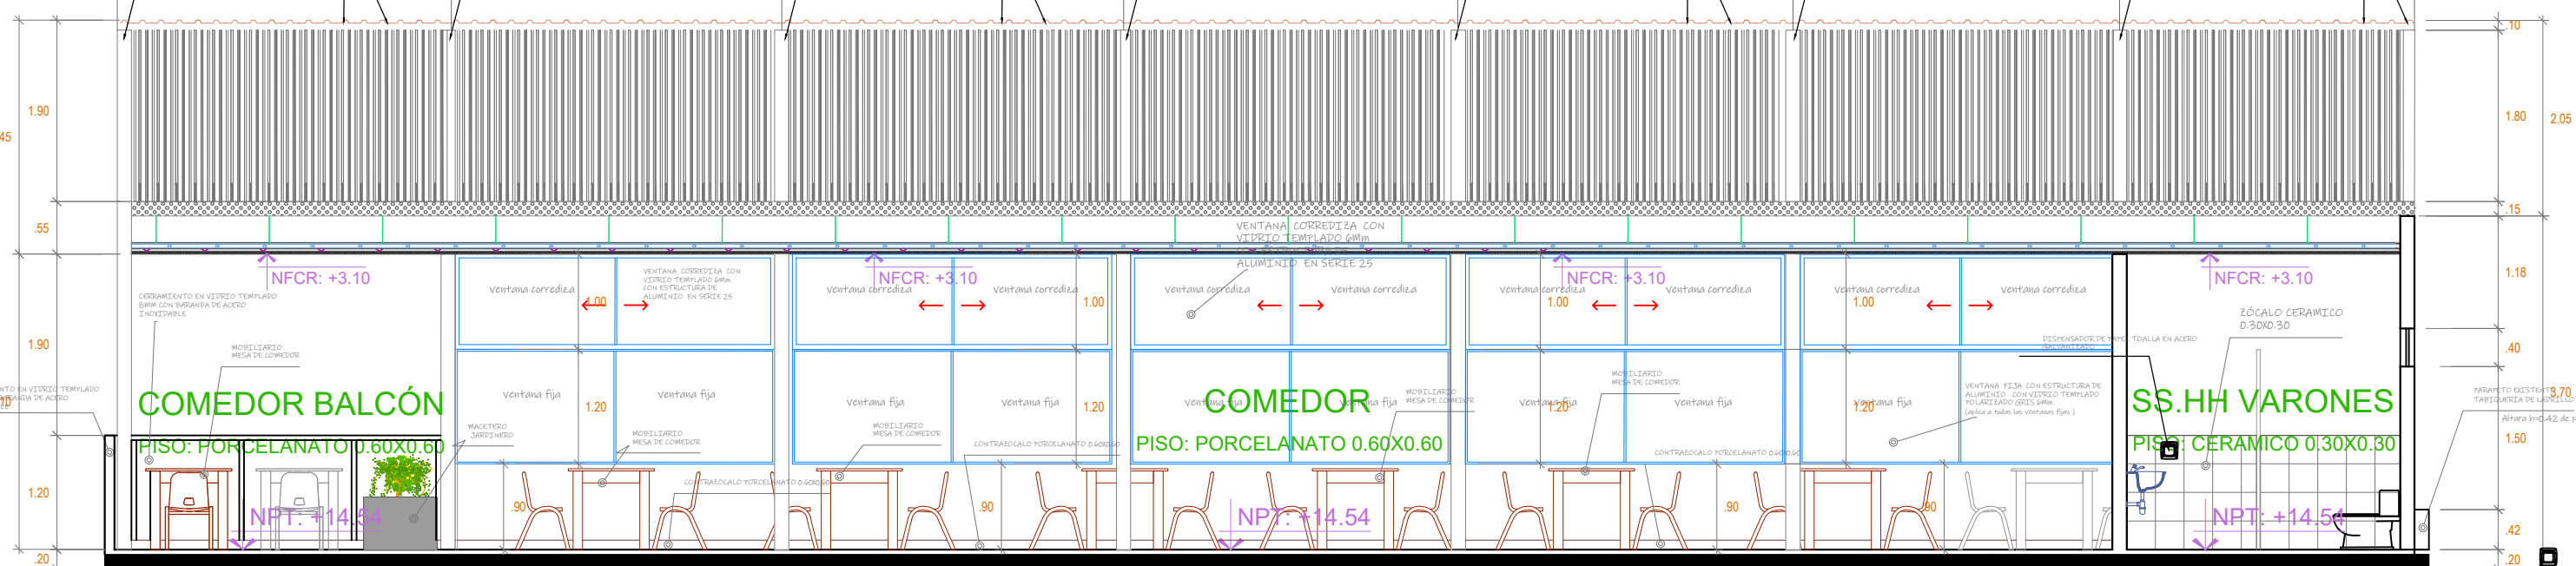

CORTE A-A

ARQUITECTURA


ESC. 1/50

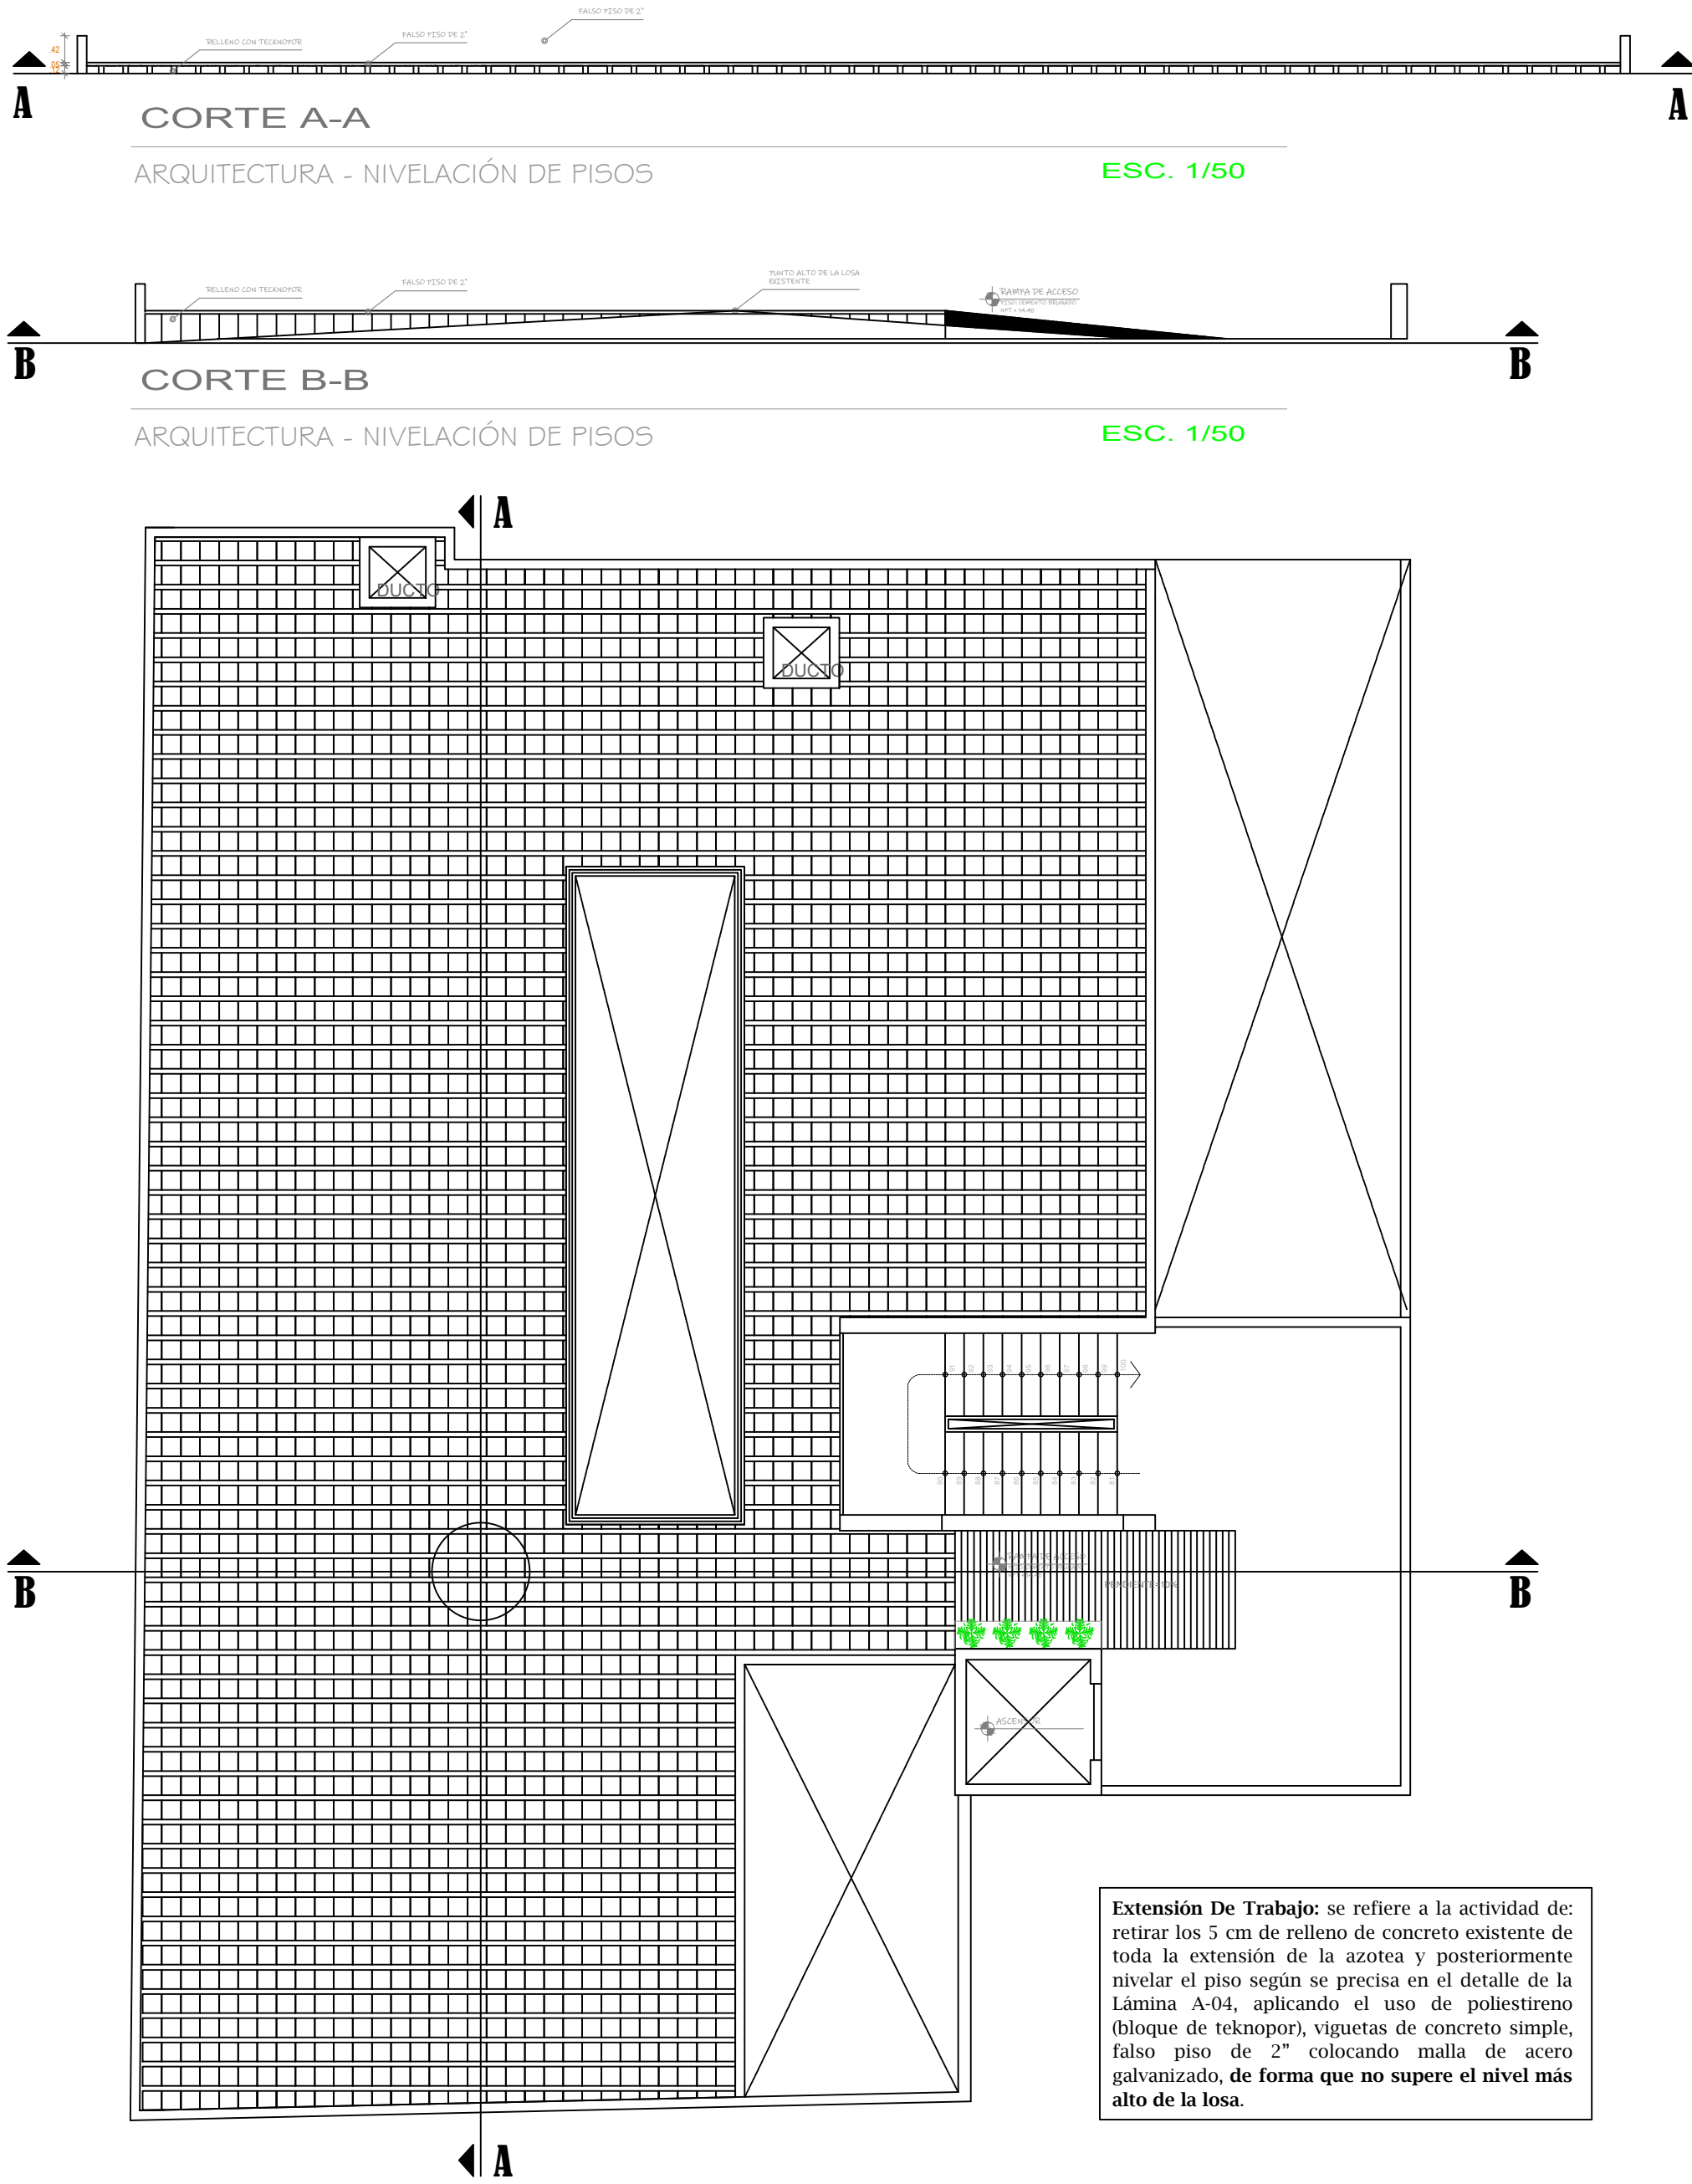

**Extensión De Trabajo:** se refiere a la actividad de retirar los 5 cm de relleno de concreto existente de toda la extensión de la azotea y posteriormente nivelar el piso según se precisa en el detalle de la Lámina A-04, aplicando el uso de poliestireno (bloque de teknopor), viguetas de concreto simple, falso piso de 2" colocando malla de acero galvanizado, de forma que no supere el nivel más alto de la losa.


## ARQUITECTURA - NIVELACIÓN DE PISO

Escala: INDICADA

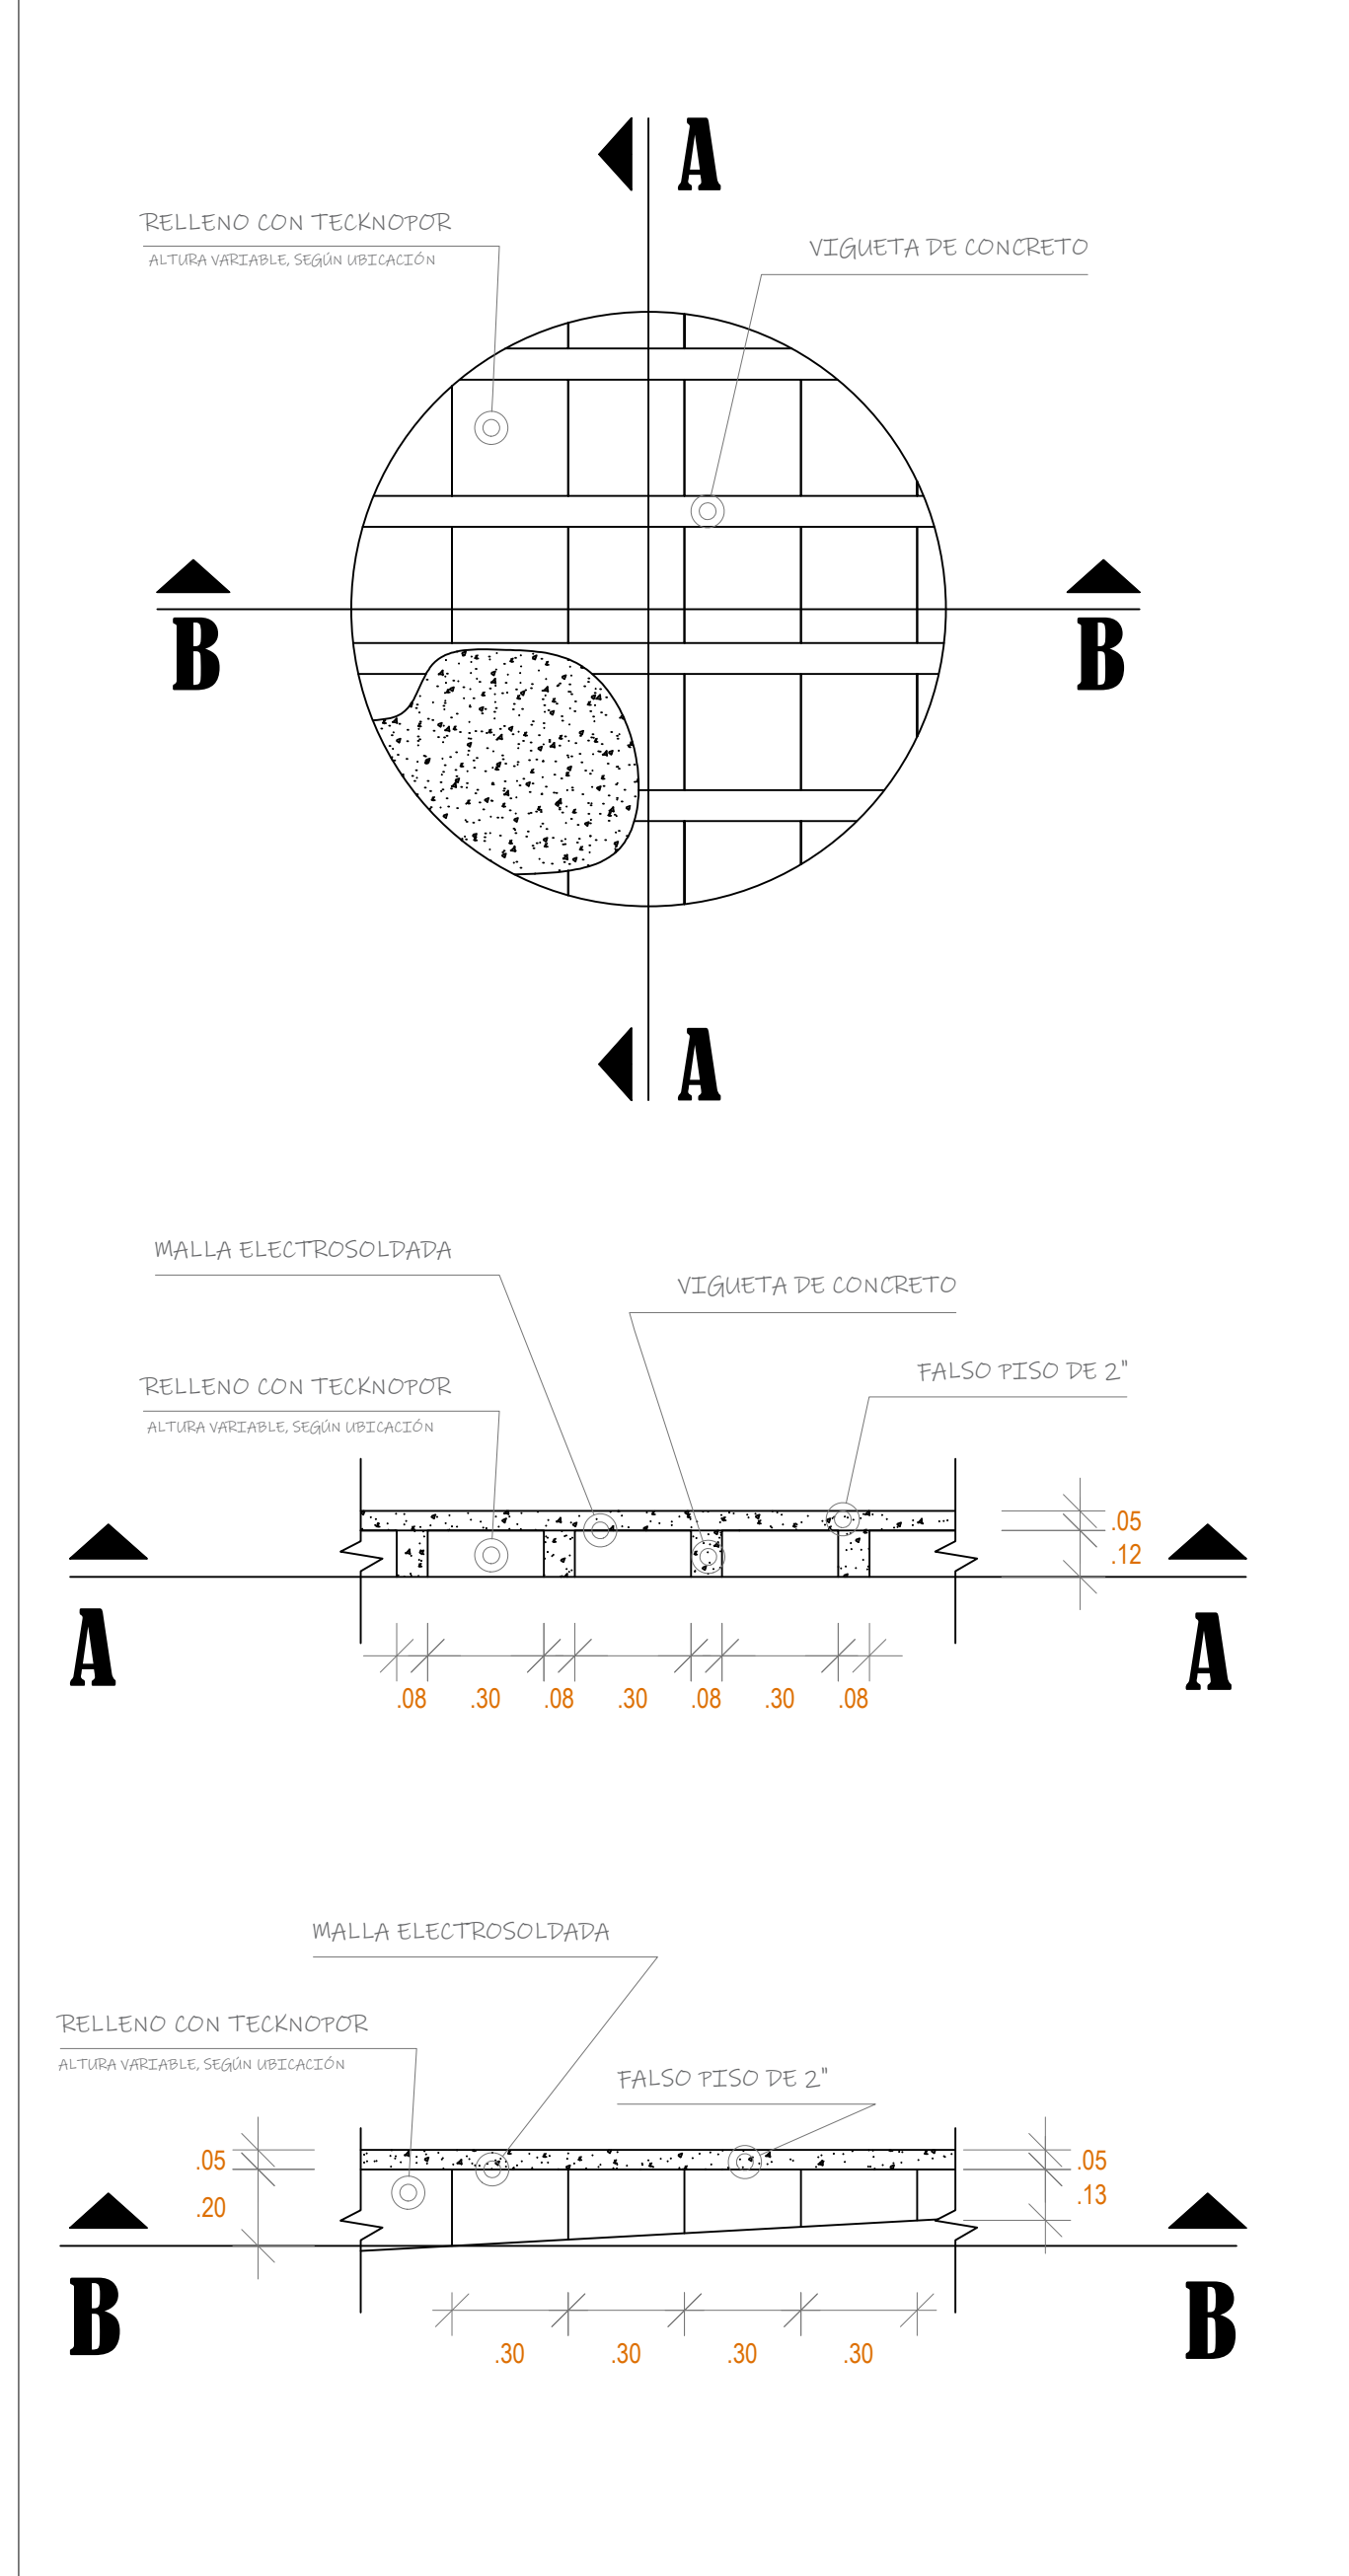

## DETALLES - NIVELACIÓN DE PISO


Escala: INDICADA

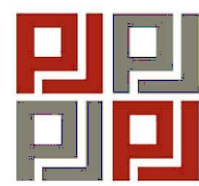

PODER JUDICIAL  
DEL PERÚ

CORTE SUPERIOR DE JUSTICIA  
DE HUÁNUCO

NORTE MAGNÉTICO:

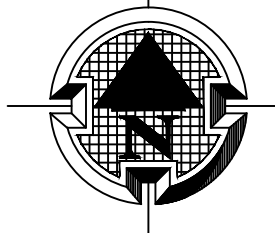

**PROYECTO:**  
"MEJORAMIENTO DE LA COBERTURA  
LIVIANA E IMPLEMENTACIÓN DEL  
COMEDOR INSTITUCIONAL EN EL  
QUINTO NIVEL DEL BLOQUE B DE LA  
SEDE CENTRAL DE LA CORTE  
SUPERIOR DE JUSTICIA DE HUÁNUCO"

CONTENIDO:

NIVELACIÓN DE PISO

ESCALA:  
INDICADA

ESPECIALIDAD  
ARQUITECTURA

UBICACIÓN  
DEPARTAMENTO: HUÁNUCO  
PROVINCIA: HUÁNUCO  
DISTRITO: HUÁNUCO  
LUGAR: SEDE CENTRAL

NÚMERO DE LÁMINA


A-4

ENTIDAD:  
CORTE SUPERIOR DE JUSTICIA DE  
HUÁNUCO

SEDE:  
SEDE CENTRAL

DIBUJO: INFRA DATUM: WGS84/18L

FECHA:  
AGOSTO DEL 2023

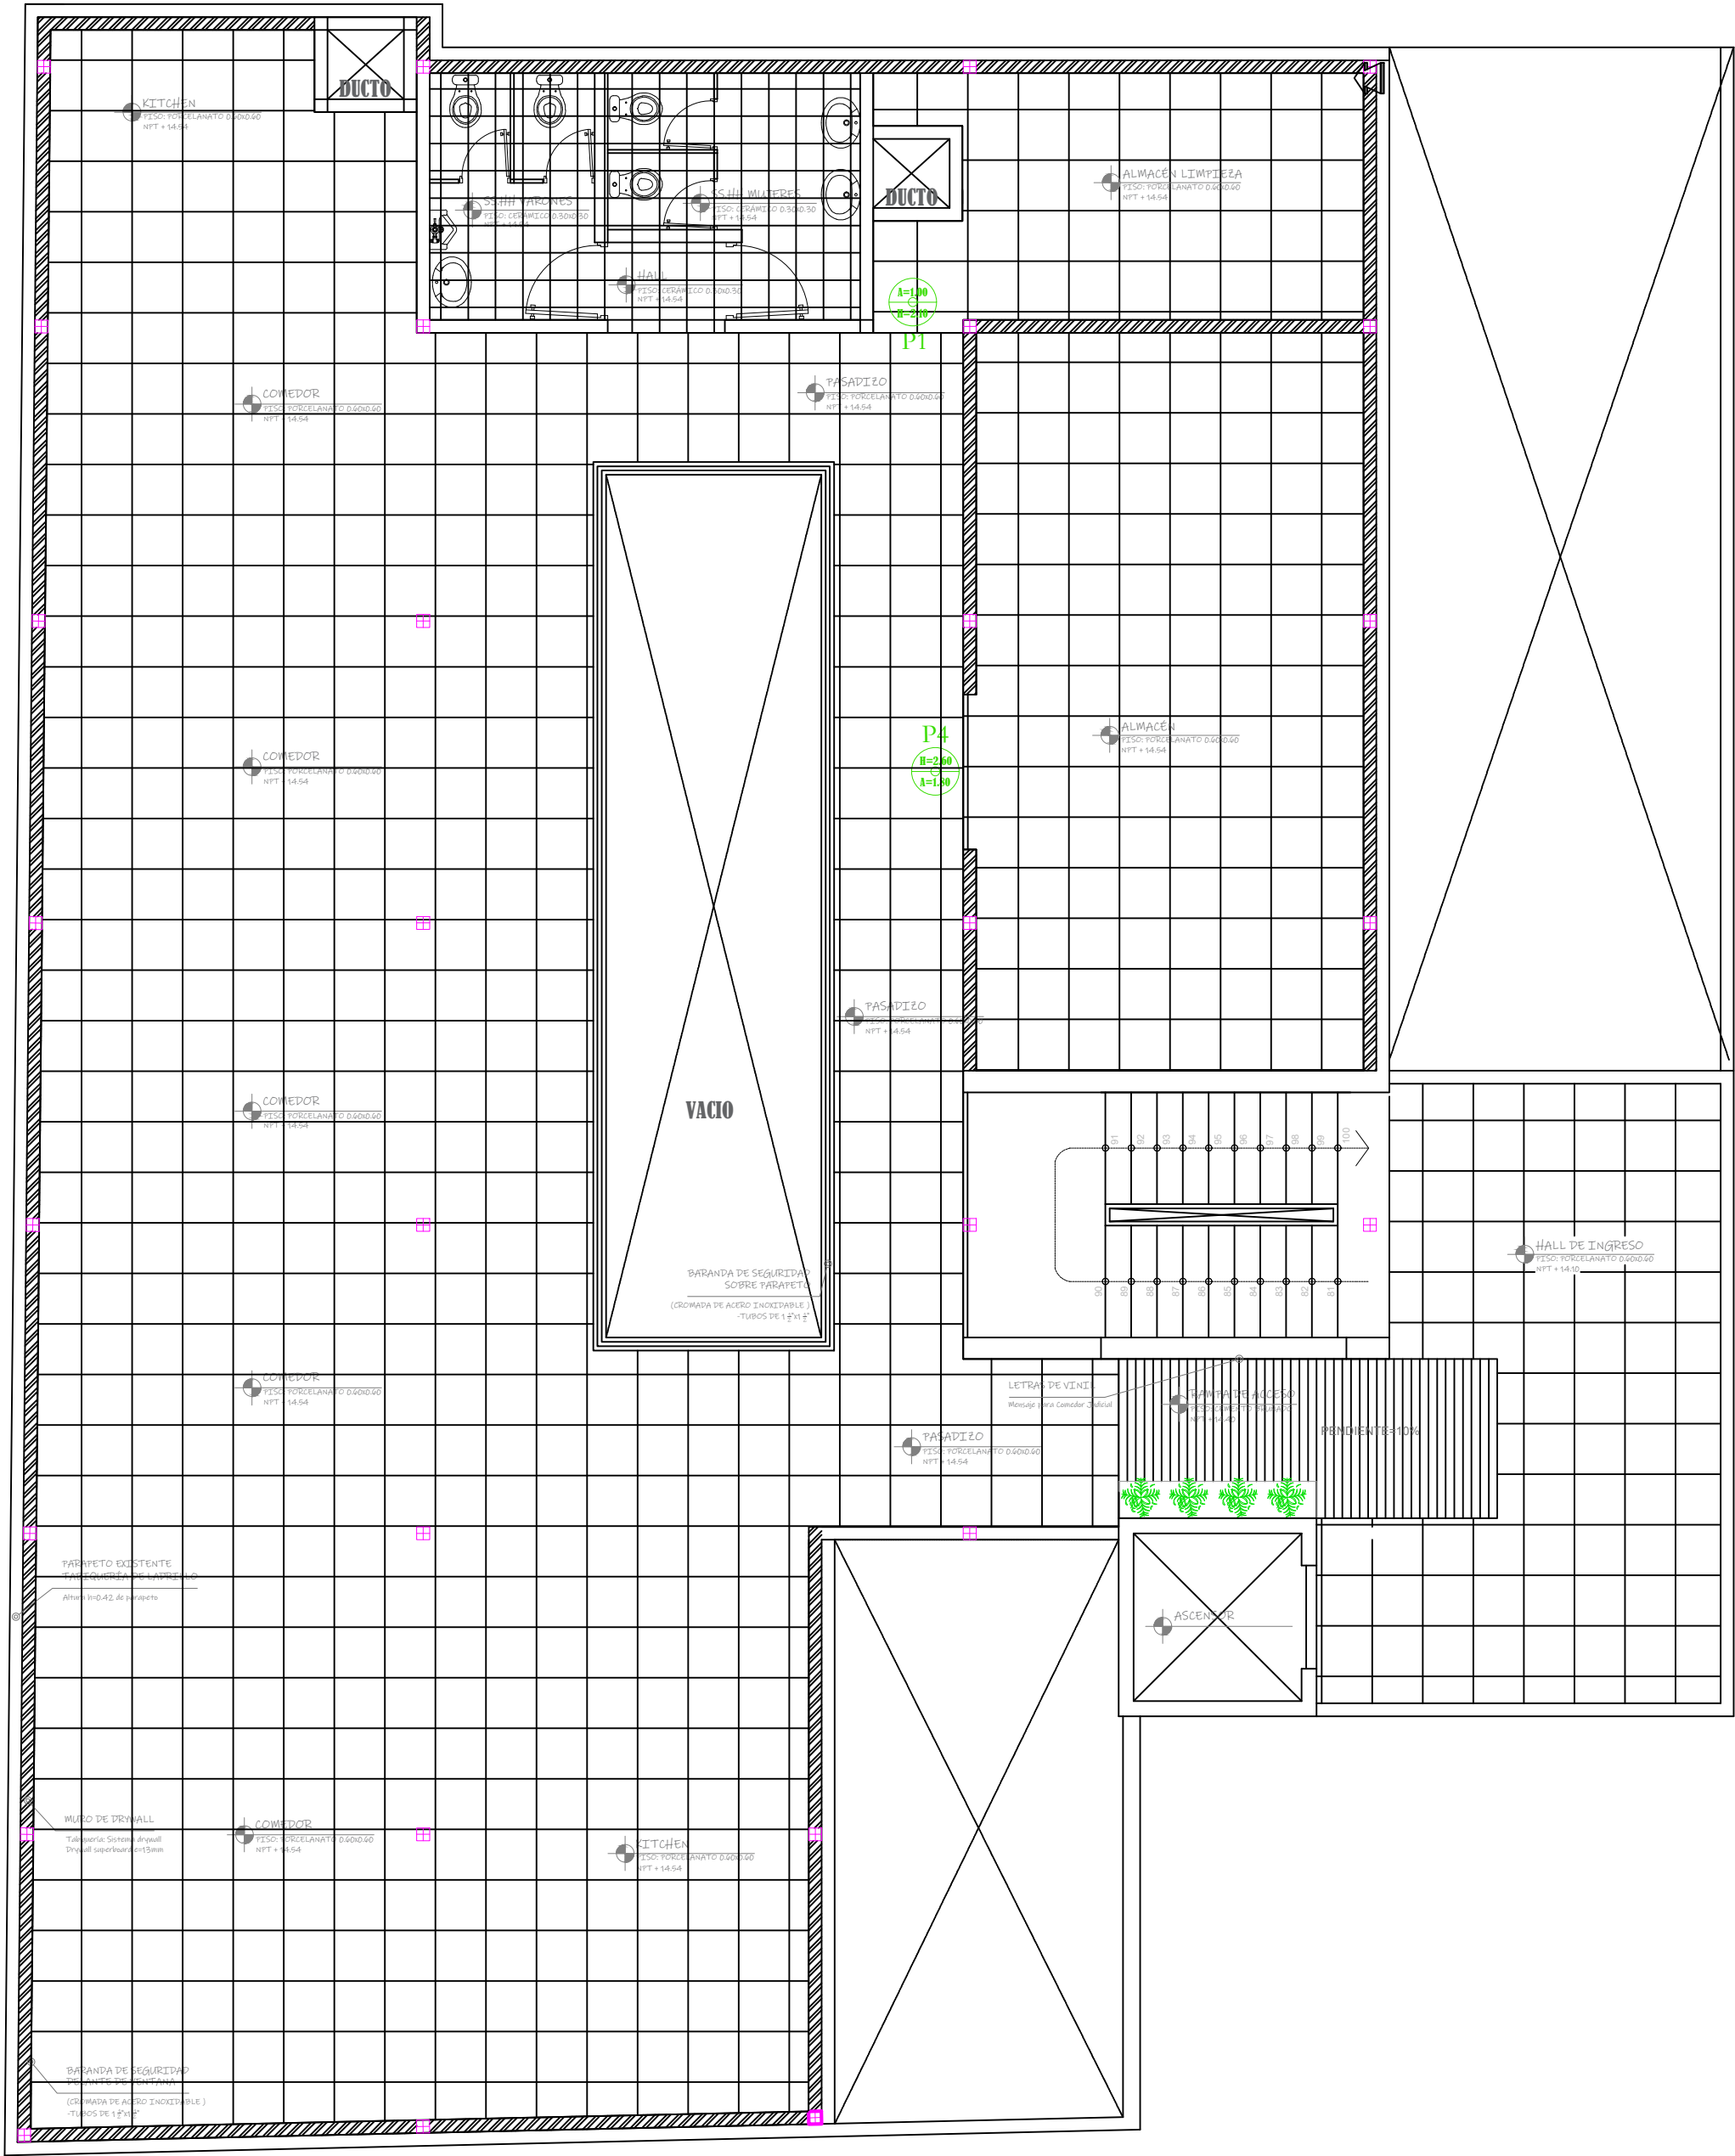

ARQUITECTURA - PISOS  
Escala: INDICADA

PODER JUDICIAL  
DEL PERÚ

CORTE SUPERIOR DE JUSTICIA  
DE HUÁNUCO

NORTE MAGNÉTICO:

PROYECTO:  
"MEJORAMIENTO DE LA COBERTURA  
LIVIANA E IMPLEMENTACIÓN DEL  
COMEDOR INSTITUCIONAL EN EL  
QUINTO NIVEL DEL BLOQUE B DE LA  
SEDE CENTRAL DE LA CORTE  
SUPERIOR DE JUSTICIA DE HUÁNUCO"

CONTENIDO:  
  
ACABADO DE PISO  
  
ESCALA:  
INDICADA  
  
ESPECIALIDAD  
ARQUITECTURA  
  
UBICACIÓN  
DEPARTAMENTO: HUÁNUCO  
PROVINCIA: HUÁNUCO  
DISTRITO: HUÁNUCO  
LUGAR: SEDE CENTRAL  
  
NÚMERO DE LÁMINA  
  
A-5  
  
ENTIDAD:  
CORTE SUPERIOR DE JUSTICIA DE  
HUÁNUCO  
  
SEDE:  
SEDE CENTRAL  
  
DIBUJO: DATUM:  
INFRA WGS84/18L  
  
FECHA:  
AGOSTO DEL 2023



PODER JUDICIAL  
DEL PERÚ

PROYECTO:  
"MEJORAMIENTO DE LA COBERTURA  
LIVIANA E IMPLEMENTACIÓN DEL  
COMEDOR INSTITUCIONAL EN EL  
QUINTO NIVEL DEL BLOQUE B DE LA  
SEDE CENTRAL DE LA CORTE  
SUPERIOR DE JUSTICIA DE HUÁNUCO"

CONTENIDO:

SEÑALIZACIÓN

ESCALA:  
INDICADA

ESPECIALIDAD  
ARQUITECTURA

UBICACIÓN  
DEPARTAMENTO: HUÁNUCO  
PROVINCIA: HUÁNUCO  
DISTRITO: HUÁNUCO  
LUGAR: SEDE CENTRAL

NÚMERO DE LÁMINA  
A-6

ENTIDAD:  
CORTE SUPERIOR DE JUSTICIA DE  
HUÁNUCO

SEDE:  
SEDE CENTRAL

DIBUJO:  
INFRA

DATUM:  
WGS84/18L

FECHA:  
AGOSTO DEL 2023

SEÑAL	RUTA DE EVACUACIÓN	SALIDA	SISMO	EXTINTOR	BOTIQUÍN	ATENCIÓN PIESOS ELÉCTRICOS	LUCES DE EMERGENCIA	PROHIBIDO EL INGRESO DE FERRASIAS NO AUTORIZADAS	PROHIBIDO FUMAR	ENTRADA	DETECTOR DE HUMO	SERVICIOS HIGIENICOS
SEÑAL												
DIMENSIONES	0.25 x 0.25 m.	0.30 x 0.20 m.	0.20 x 0.30 m.	0.20 x 0.30 m.	0.20 x 0.30 m.	0.20 x 0.30 m.	0.20 x 0.30 m.	0.20 x 0.30 m.	0.20 x 0.30 m.	0.30 x 0.20 m.		0.20 x 0.30 m.
COLOR	Formado en verde y blanco. Leyenda en color blanco que indica 'SALIDA'.	Formado en verde y blanco. Leyenda en color blanco que indica 'SALIDA'.	Formado en verde y blanco. Leyenda en color negro que indica 'SISMO'.	Color rojo y blanco y color blanco que indica 'EXTINTOR'.	Color rojo y blanco con una leyenda en color rojo que indica 'BOTIQUIN'.	Color fondo amarillo negro y amarillo en color negro.		Color rojo y blanco con una leyenda en color negro que indica 'PROHIBIDO FUMAR'.	Formado en verde y blanco. Leyenda en color blanco que indica 'ENTRADA'.			
ESPECIFICACIONES	Las medidas se adaptan al modelo que es de 20x25cm y se proporcionará al modelo que es de 20x25cm.	Las medidas se adaptan al modelo que es de 20x25cm y se proporcionará al modelo que es de 20x25cm.	Las medidas se adaptan al modelo que es de 20x25cm y se proporcionará al modelo que es de 20x25cm.	Las medidas se adaptan al modelo que es de 20x25cm y se proporcionará al modelo que es de 20x25cm.	Las medidas se adaptan al modelo que es de 20x25cm y se proporcionará al modelo que es de 20x25cm.	Las medidas se adaptan al modelo que es de 20x25cm y se proporcionará al modelo que es de 20x25cm.	Las medidas se adaptan al modelo que es de 20x25cm y se proporcionará al modelo que es de 20x25cm.	Las medidas se adaptan al modelo que es de 20x25cm y se proporcionará al modelo que es de 20x25cm.	Las medidas se adaptan al modelo que es de 20x25cm y se proporcionará al modelo que es de 20x25cm.	Las medidas se adaptan al modelo que es de 20x25cm y se proporcionará al modelo que es de 20x25cm.	Las medidas se adaptan al modelo que es de 20x25cm y se proporcionará al modelo que es de 20x25cm.	Las medidas se adaptan al modelo que es de 20x25cm y se proporcionará al modelo que es de 20x25cm.
PLANO DE SEÑALIZACIÓN


Escala: INDICADA





CORTE SUPERIOR DE JUSTICIA  
DE HUÁNUCO

NORTE MAGNÉTICO:

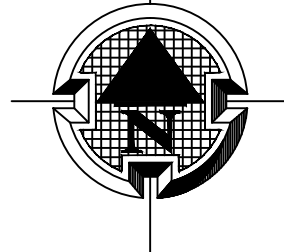

**PROYECTO:**  
"MEJORAMIENTO DE LA COBERTURA  
LIVIANA E IMPLEMENTACIÓN DEL  
COMEDOR INSTITUCIONAL EN EL  
QUINTO NIVEL DEL BLOQUE B DE LA  
SEDE CENTRAL DE LA CORTE  
SUPERIOR DE JUSTICIA DE HUÁNUCO"

CONTENIDO:

INSTALACIONES  
ELÉCTRICAS

ESCALA:

INDICADA

ESPECIALIDAD

INSTALACIONES  
ELÉCTRICAS

UBICACIÓN

DEPARTAMENTO: HUÁNUCO  
PROVINCIA: HUÁNUCO  
DISTRITO: HUÁNUCO  
LUGAR: SEDE CENTRAL

NÚMERO DE LÁMINA


IE-1

ENTIDAD:  
CORTE SUPERIOR DE JUSTICIA DE  
HUÁNUCO

SEDE: SEDE CENTRAL

DIBUJO: DATUM:  
INFRA WGS84/18L

FECHA: AGOSTO DEL 2023

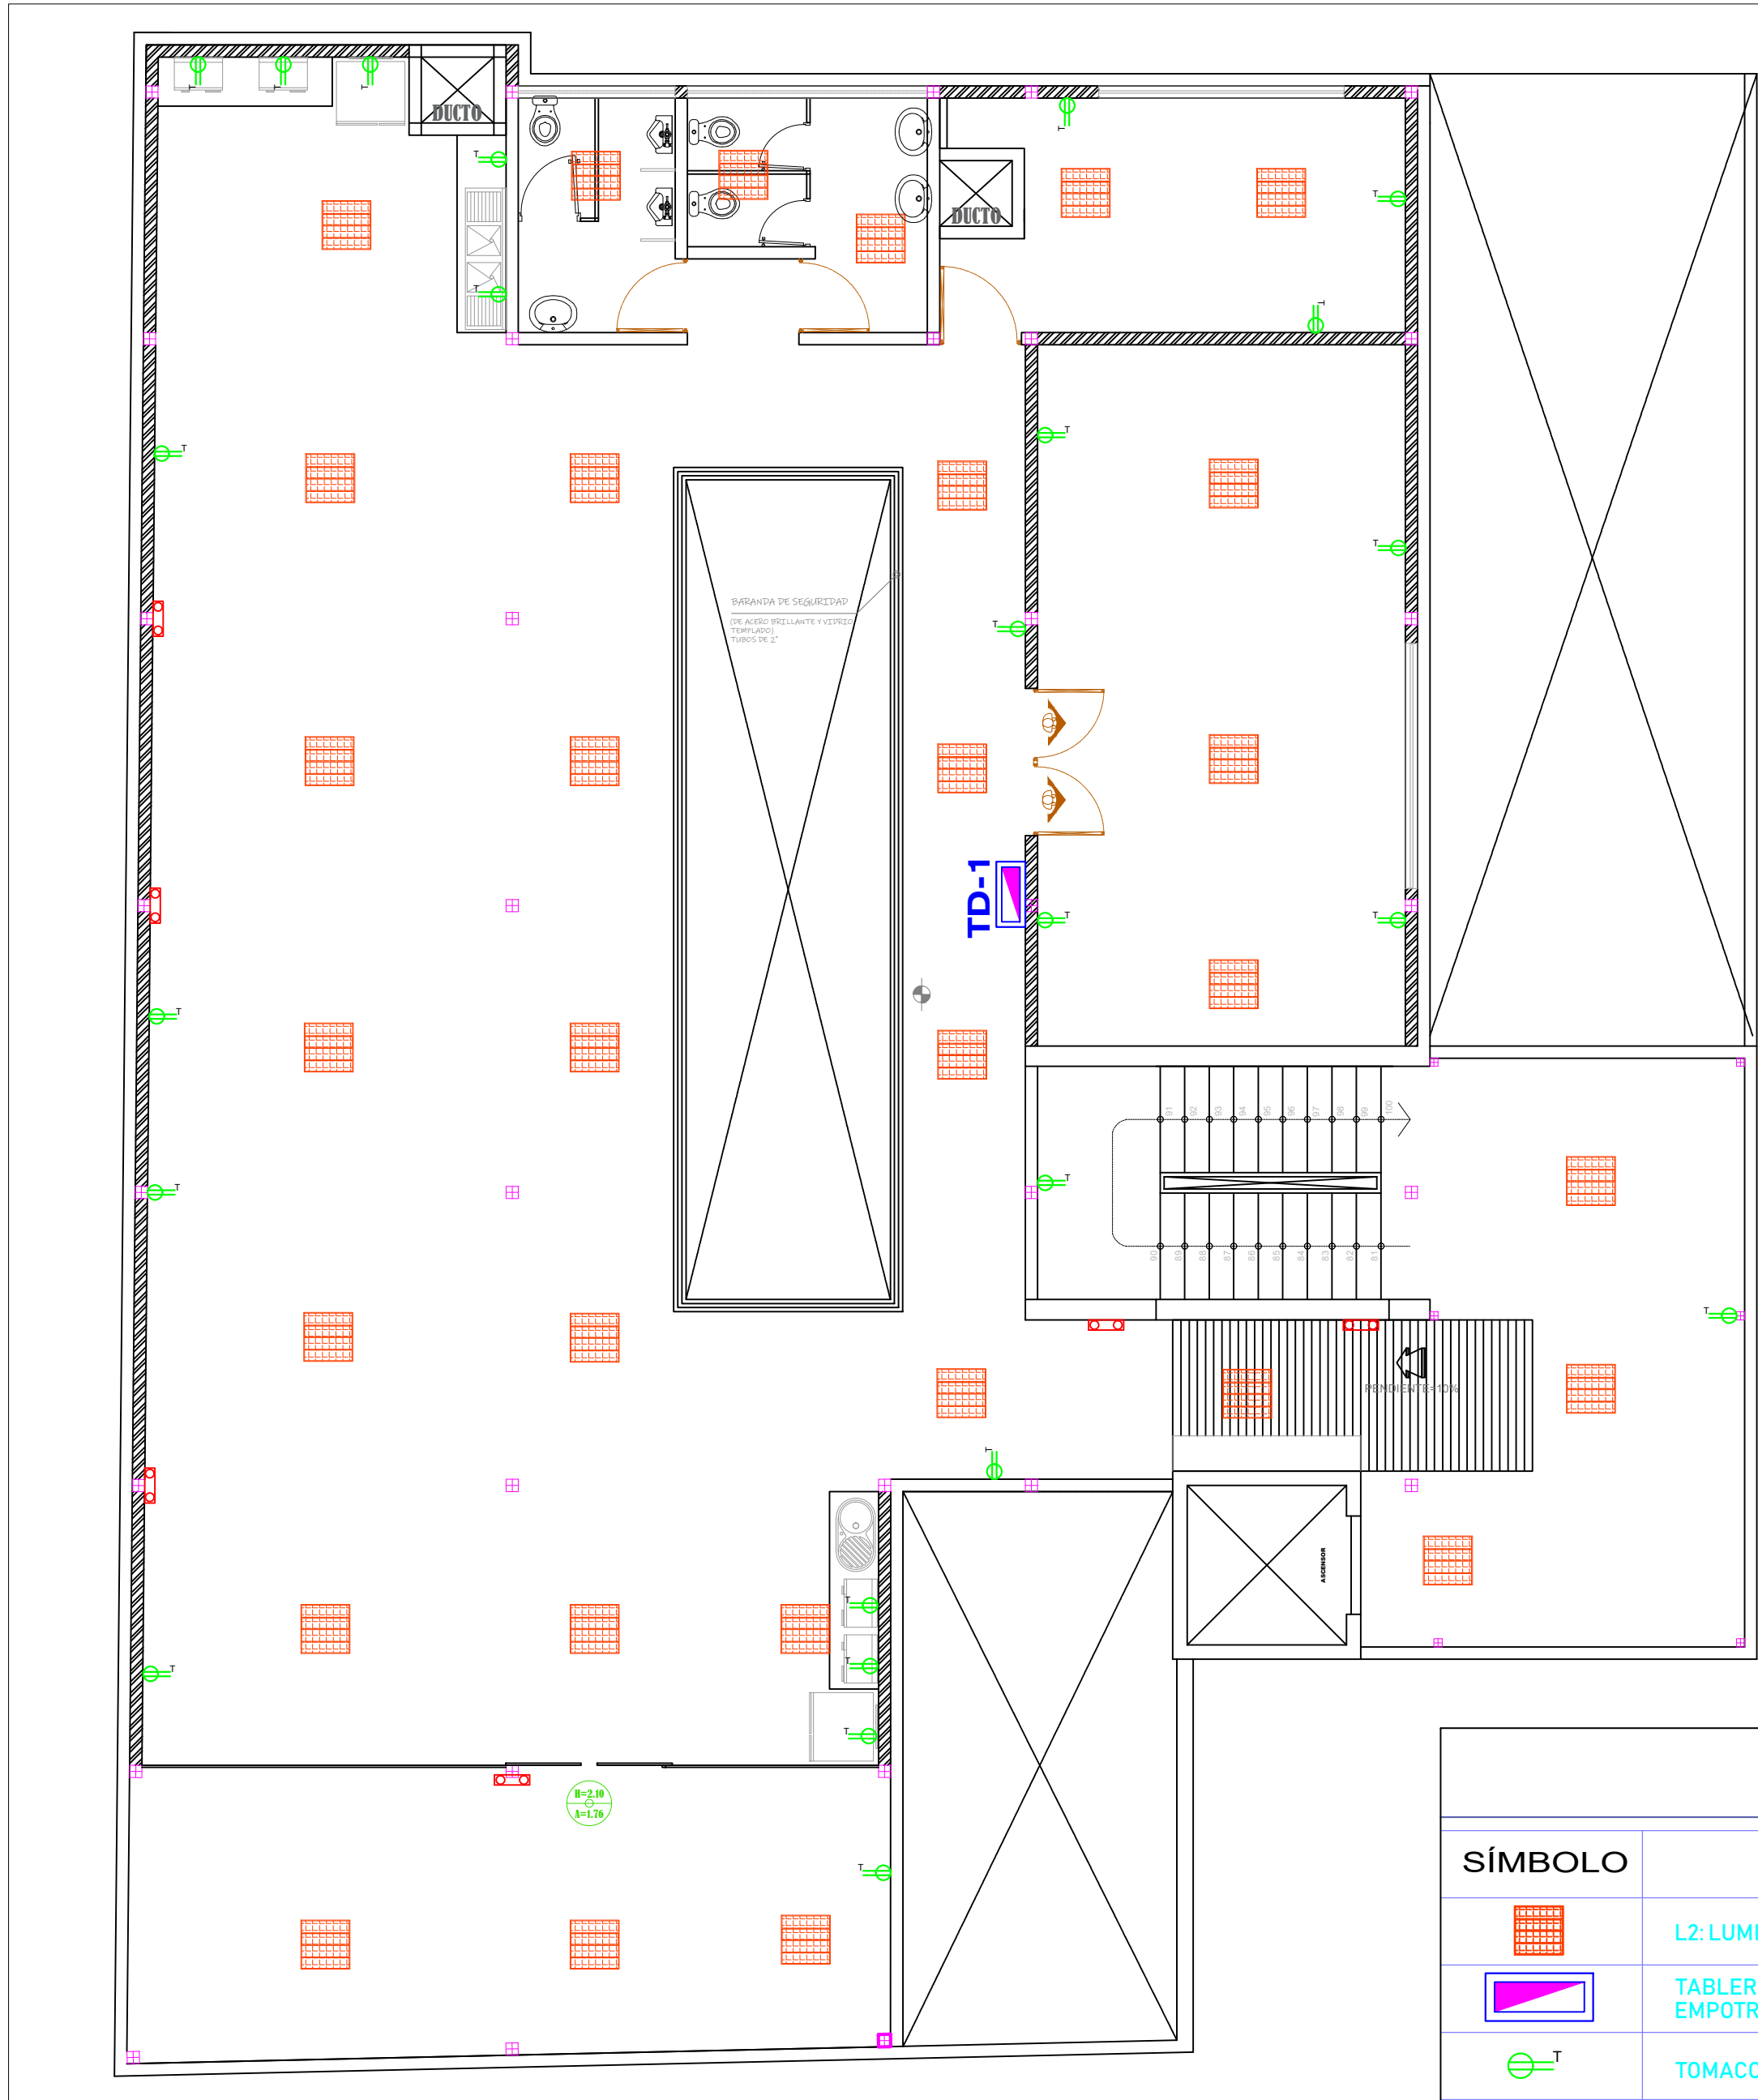


INSTALACIONES ELÉCTRICAS

Escala: INDICADA


LEYENDA

SÍMBOLO	DESCRIPCIÓN	ALTURA	DIMENSIÓN
	L2: LUMINARIA FLUORESCENTE CUADRADO 60X60 DE 4 TUBOS EN TECHO		CAJA OCTOGONAL
	TABLERO Y/O SUB TABLERO DE DISTRIBUCIÓN ELÉCTRICA EMPOTRADO Y/O ADOSADO EN PARED	1.80 B.S.	SEGUN DIAGRAMA UNIFILAR
	TOMACORRIENTE DOBLE UNIVERSAL 2*6W (ILUMINACION 100W) PARED		CAJA RECTANGULAR
	LÁMPARA DE PARED LED -RHEA	EN PARED	SEGÚN ESPEFICACIONES

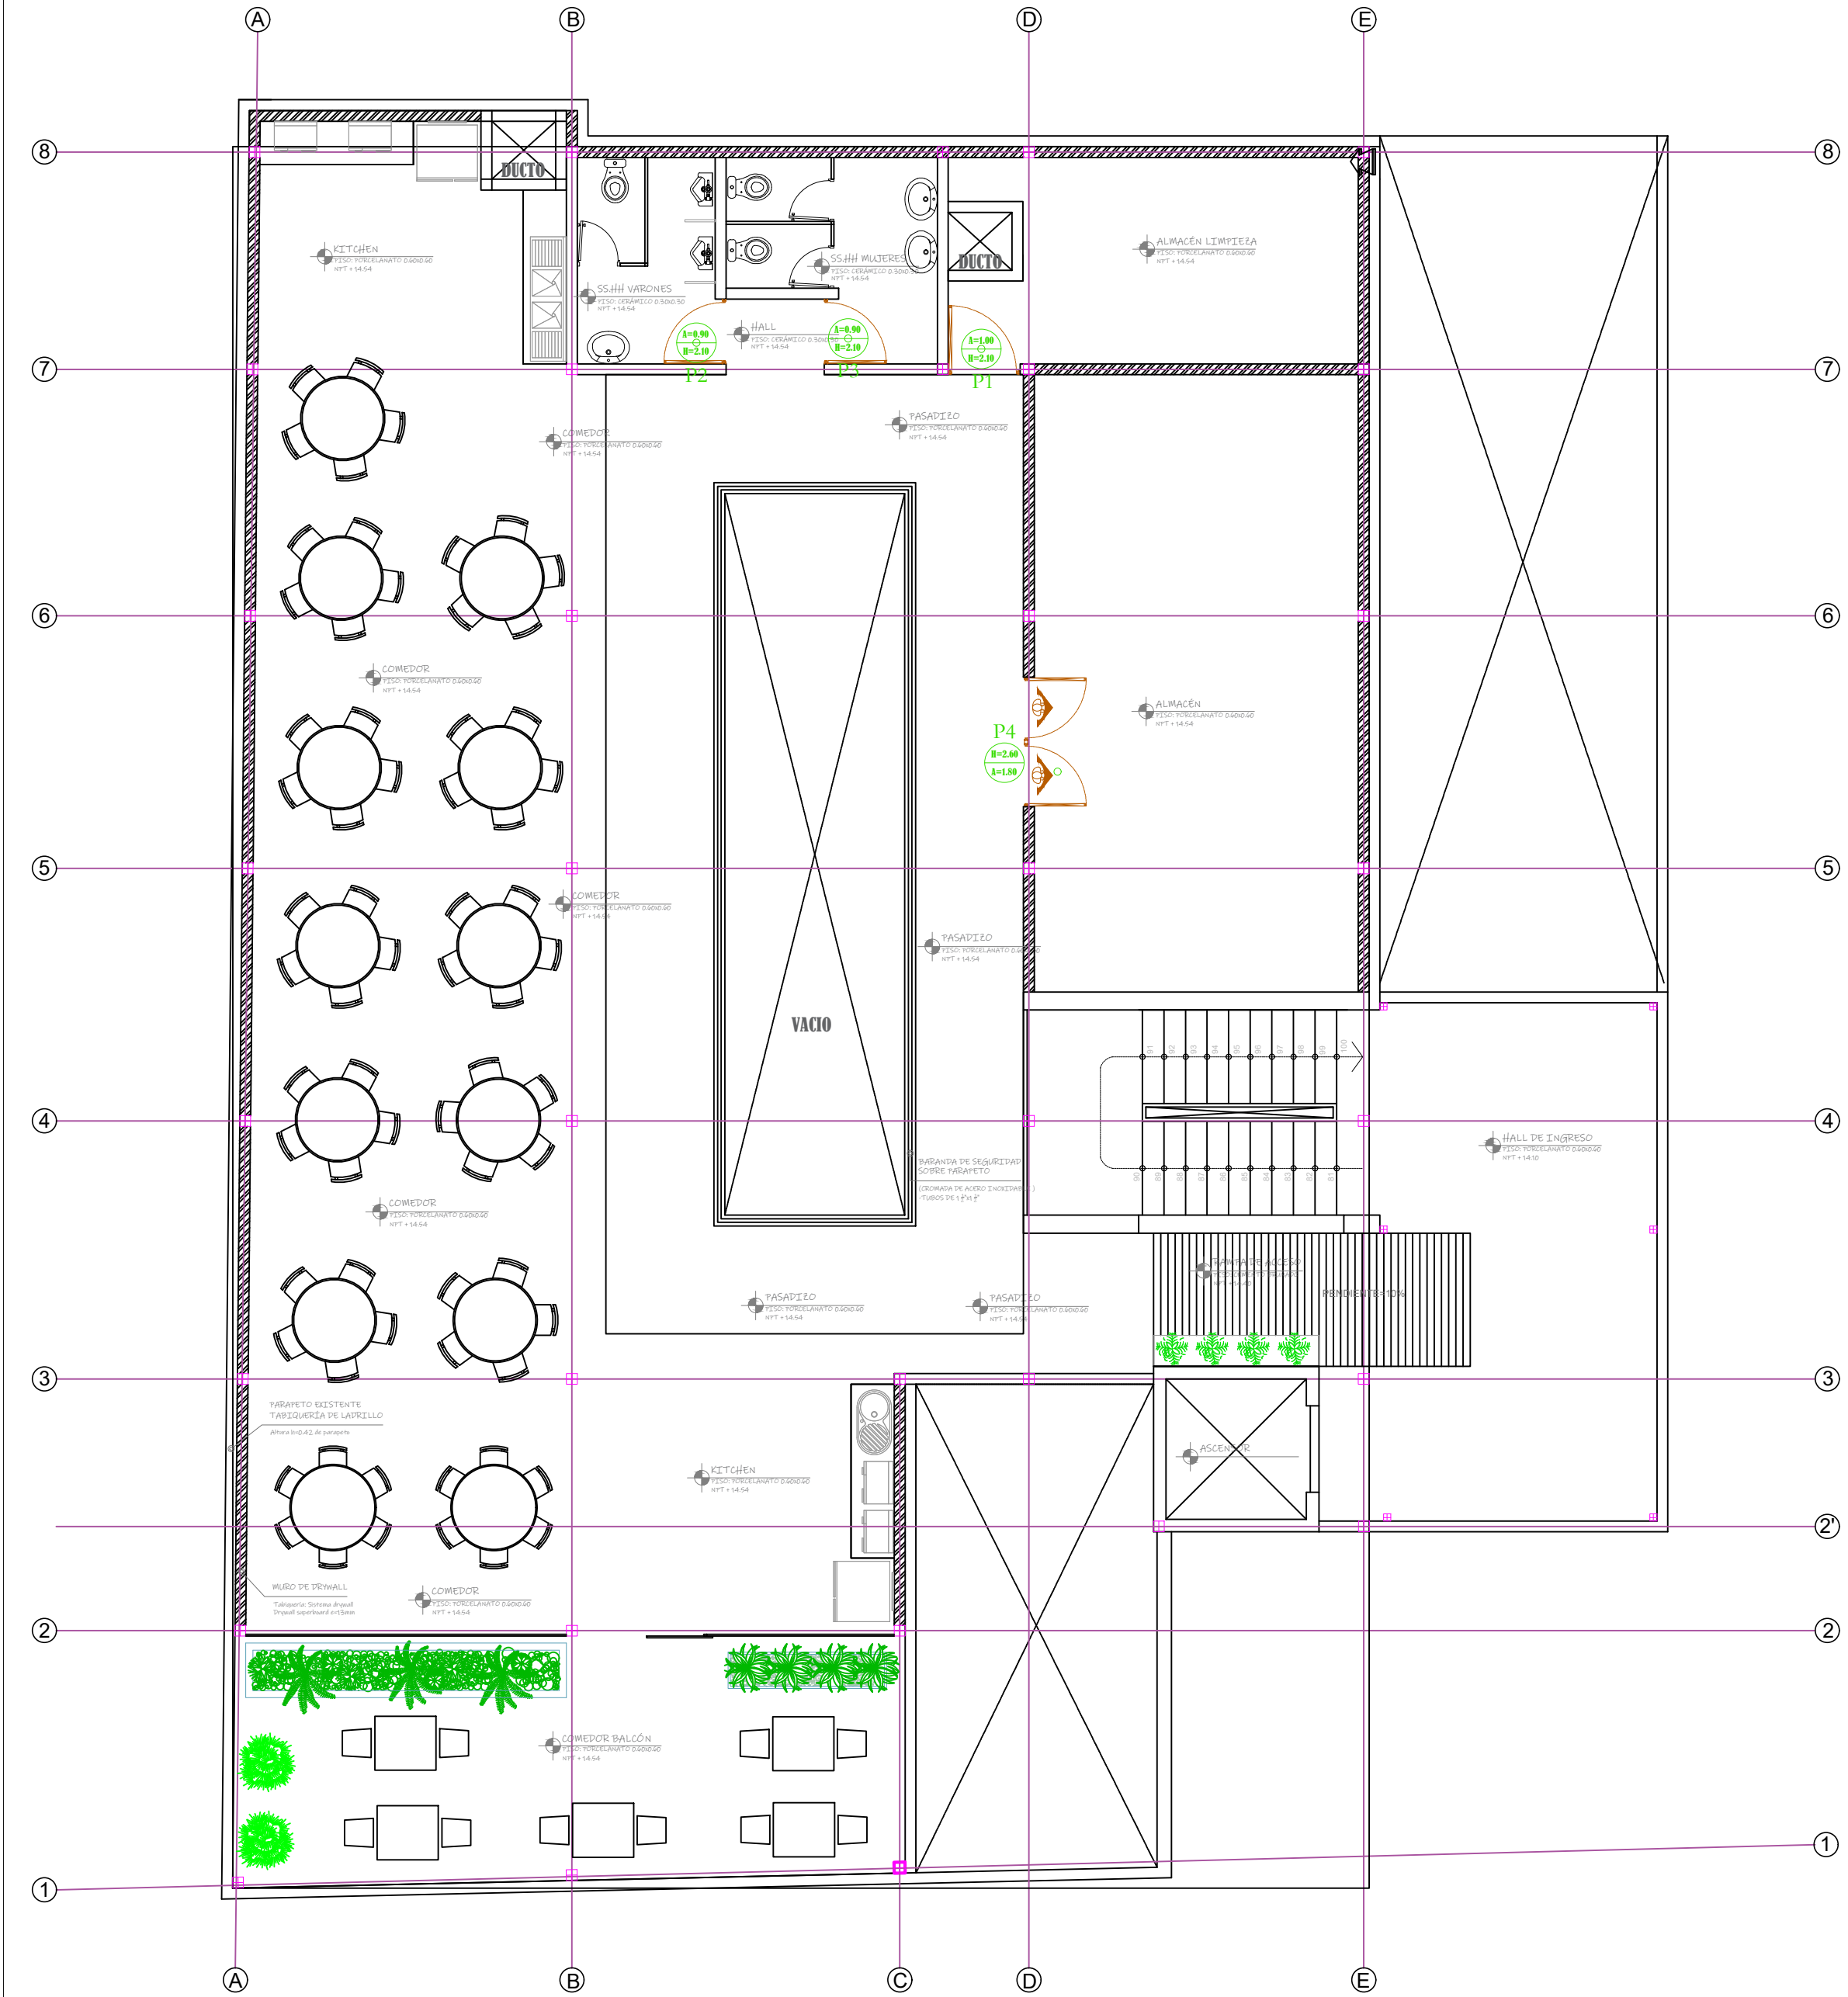

COBERTURA - ESTRUCTURA - EJES


Escala: INDICADA

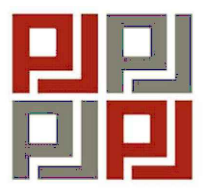

PODER JUDICIAL  
DEL PERÚ

**CORTE SUPERIOR DE JUSTICIA  
DE HUÁNUCO**

**NORTE MAGNÉTICO:**

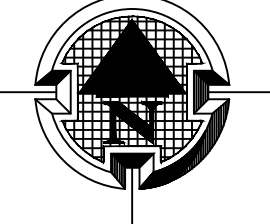

**PROYECTO:**  
"MEJORAMIENTO DE LA COBERTURA  
LIVIANA E IMPLEMENTACIÓN DEL  
COMEDOR INSTITUCIONAL EN EL  
QUINTO NIVEL DEL BLOQUE B DE LA  
SEDE CENTRAL DE LA CORTE  
SUPERIOR DE JUSTICIA DE HUÁNUCO"

**CONTENIDO:**

**ACABADO DE PISO**

**ESCALA:**  
**INDICADA**

**ESPECIALIDAD**  
**ESTRUCTURAS**

**UBICACIÓN**  
**DEPARTAMENTO:** HUÁNUCO  
**PROVINCIA:** HUÁNUCO  
**DISTRITO:** HUÁNUCO  
**LUGAR:** SEDE CENTRAL

**NÚMERO DE LÁMINA**

**E-1**


**ENTIDAD:**  
**CORTE SUPERIOR DE JUSTICIA DE  
HUÁNUCO**

**SEDE:**  
**SEDE CENTRAL**

**DIBUJO:** **DATUM:**  
**INFRA** **WGS84/18L**

**FECHA:**  
**AGOSTO DEL 2023**




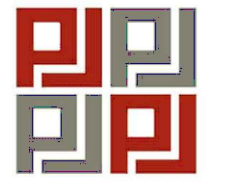

PODER JUDICIAL  
DEL PERÚ

CORTE SUPERIOR DE JUSTICIA  
DE HUÁNUCO

NORTE MAGNÉTICO:

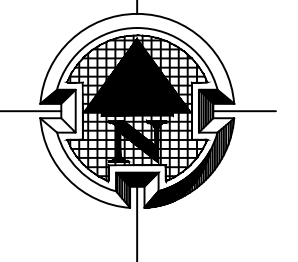

**PROYECTO:**  
"MEJORAMIENTO DE LA COBERTURA  
LIVIANA E IMPLEMENTACIÓN DEL  
COMEDOR INSTITUCIONAL EN EL  
QUINTO NIVEL DEL BLOQUE B DE LA  
SEDE CENTRAL DE LA CORTE  
SUPERIOR DE JUSTICIA DE HUÁNUCO"

CONTENIDO:

ESTRUCTURA DE  
COBERTURA

ESCALA:  
INDICADA

ESPECIALIDAD  
ESTRUCTURAS

UBICACIÓN  
DEPARTAMENTO: HUÁNUCO  
PROVINCIA: HUÁNUCO  
DISTRITO: HUÁNUCO  
LUGAR: SEDE CENTRAL

NÚMERO DE LÁMINA


E-2

ENTIDAD:  
CORTE SUPERIOR DE JUSTICIA DE  
HUÁNUCO

SEDE:  
SEDE CENTRAL

DIBUJO: DATUM:  
INFRA WGS84/18L


FECHA:  
AGOSTO DEL 2023

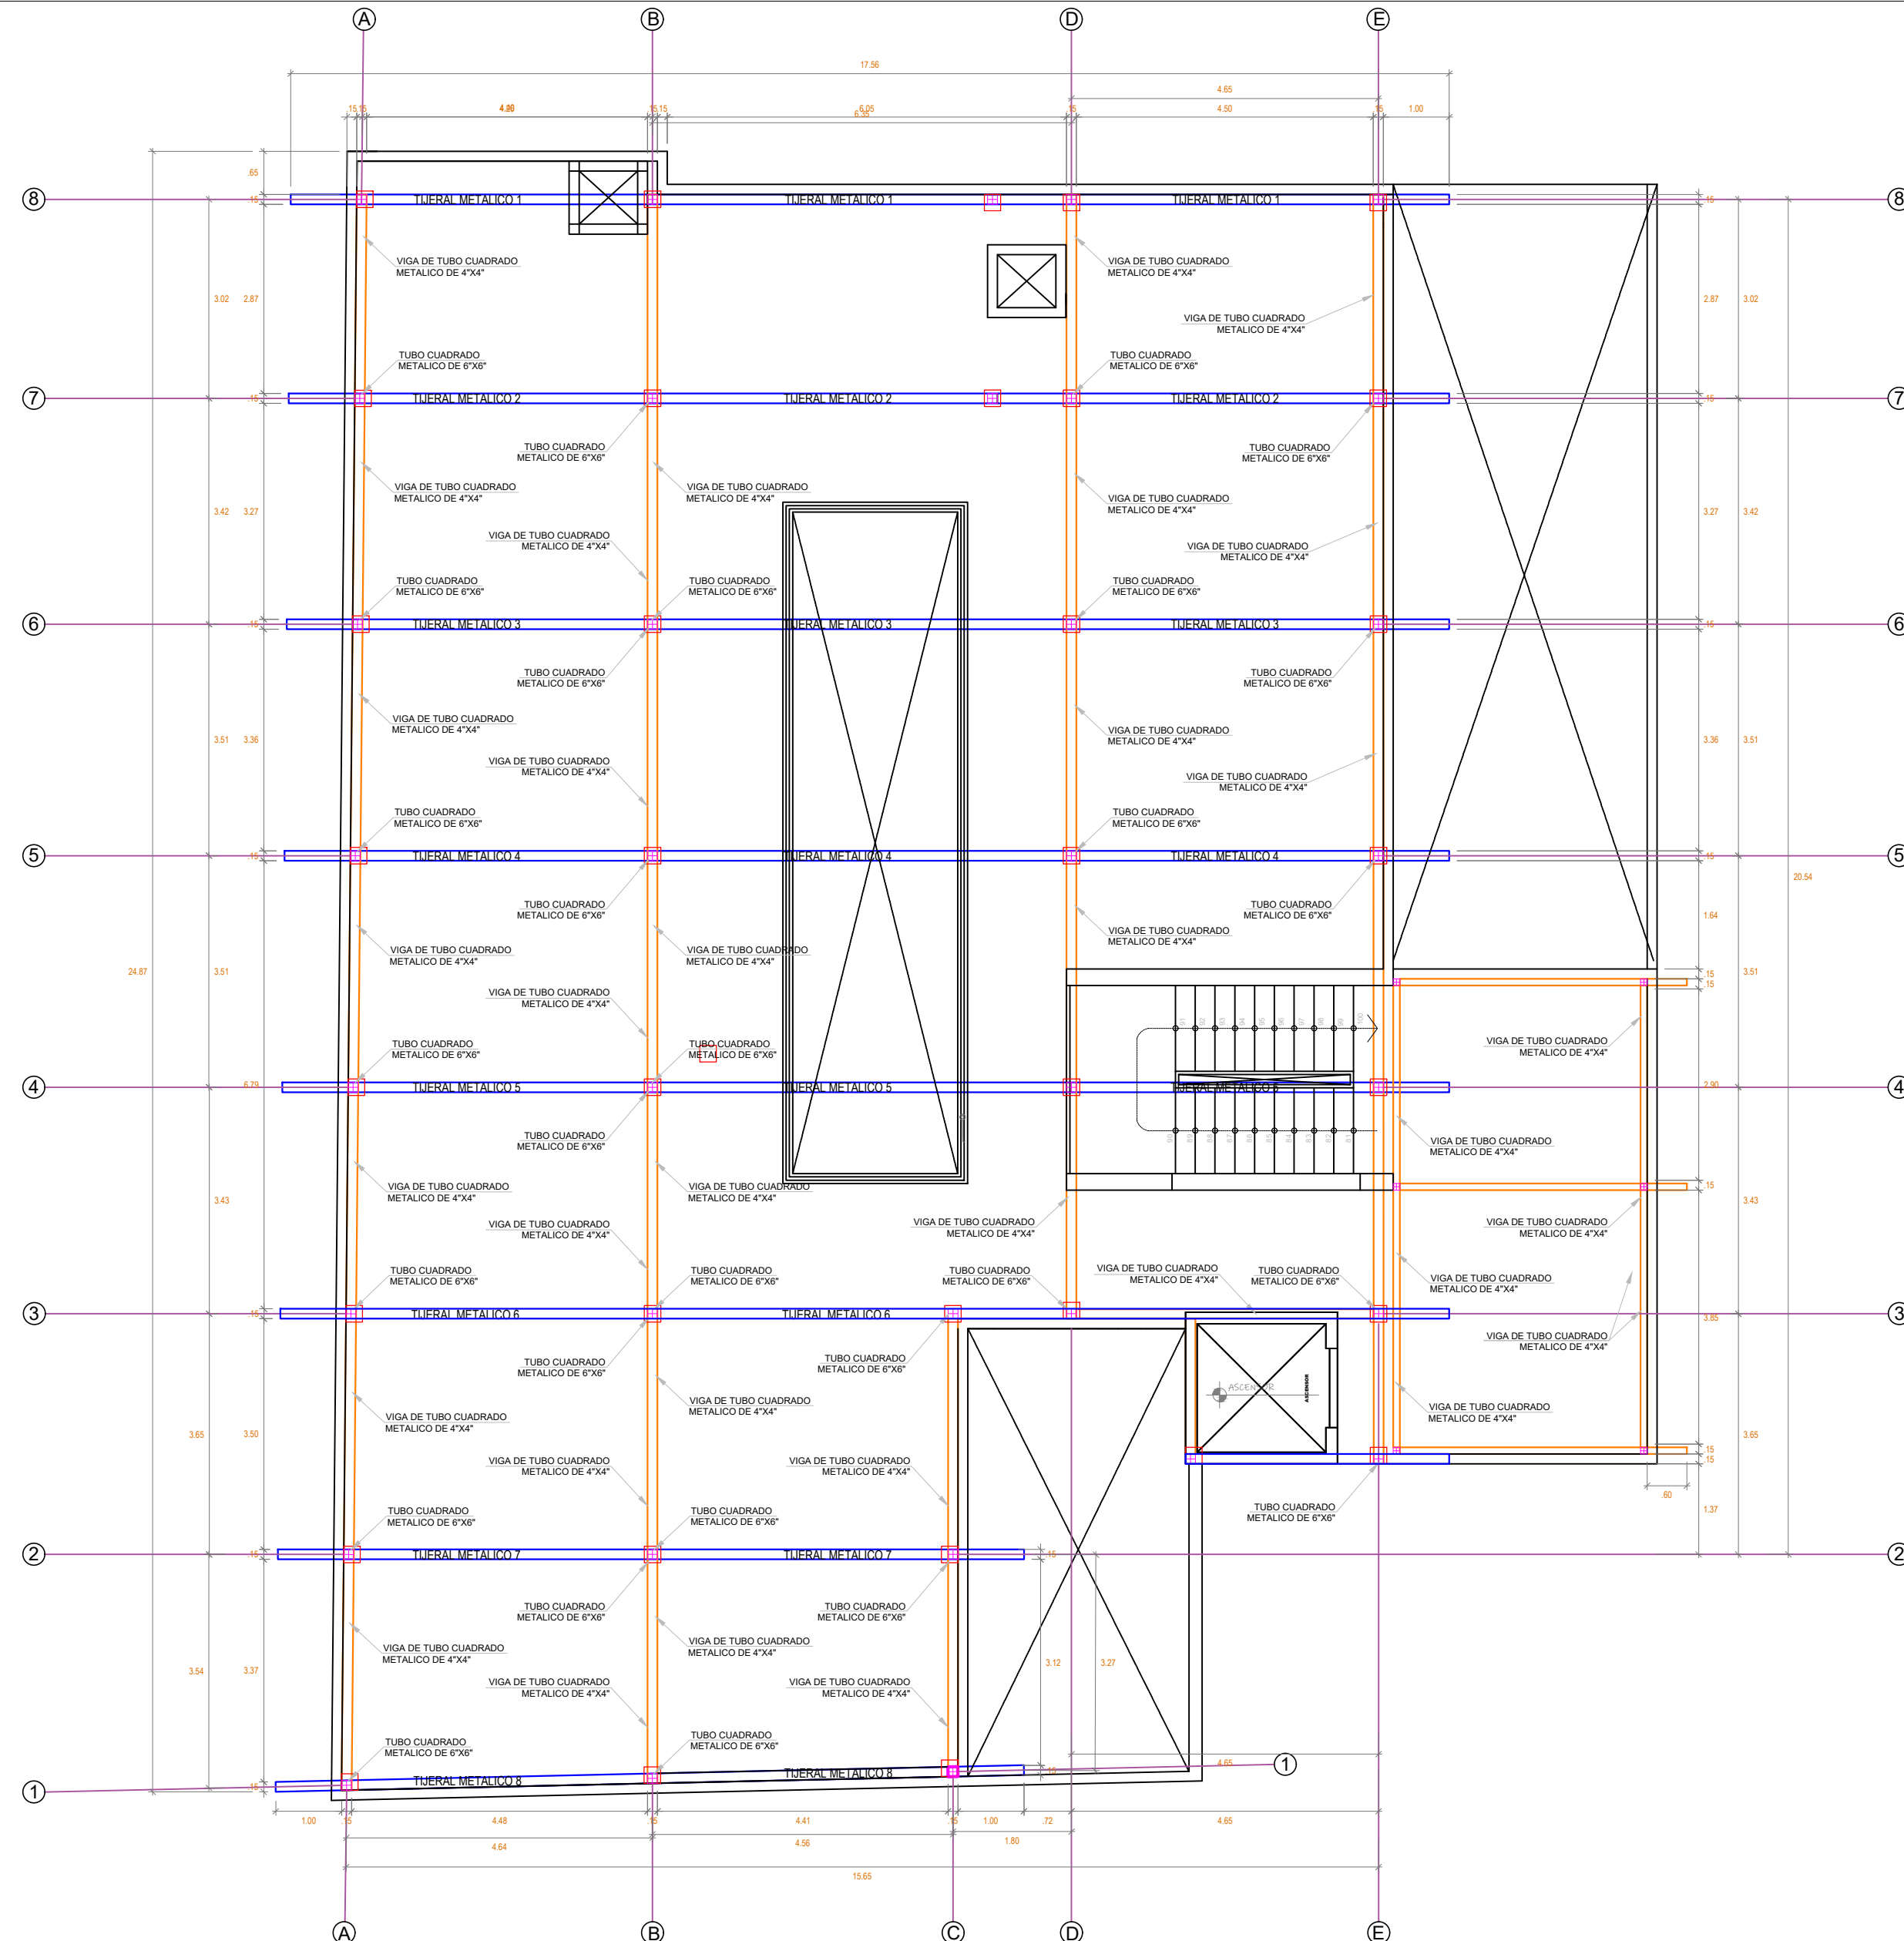

PLANTA DE ESTRUCTURA DE COBERTURA

ESTRUCTURAS


ESC. INDICADA

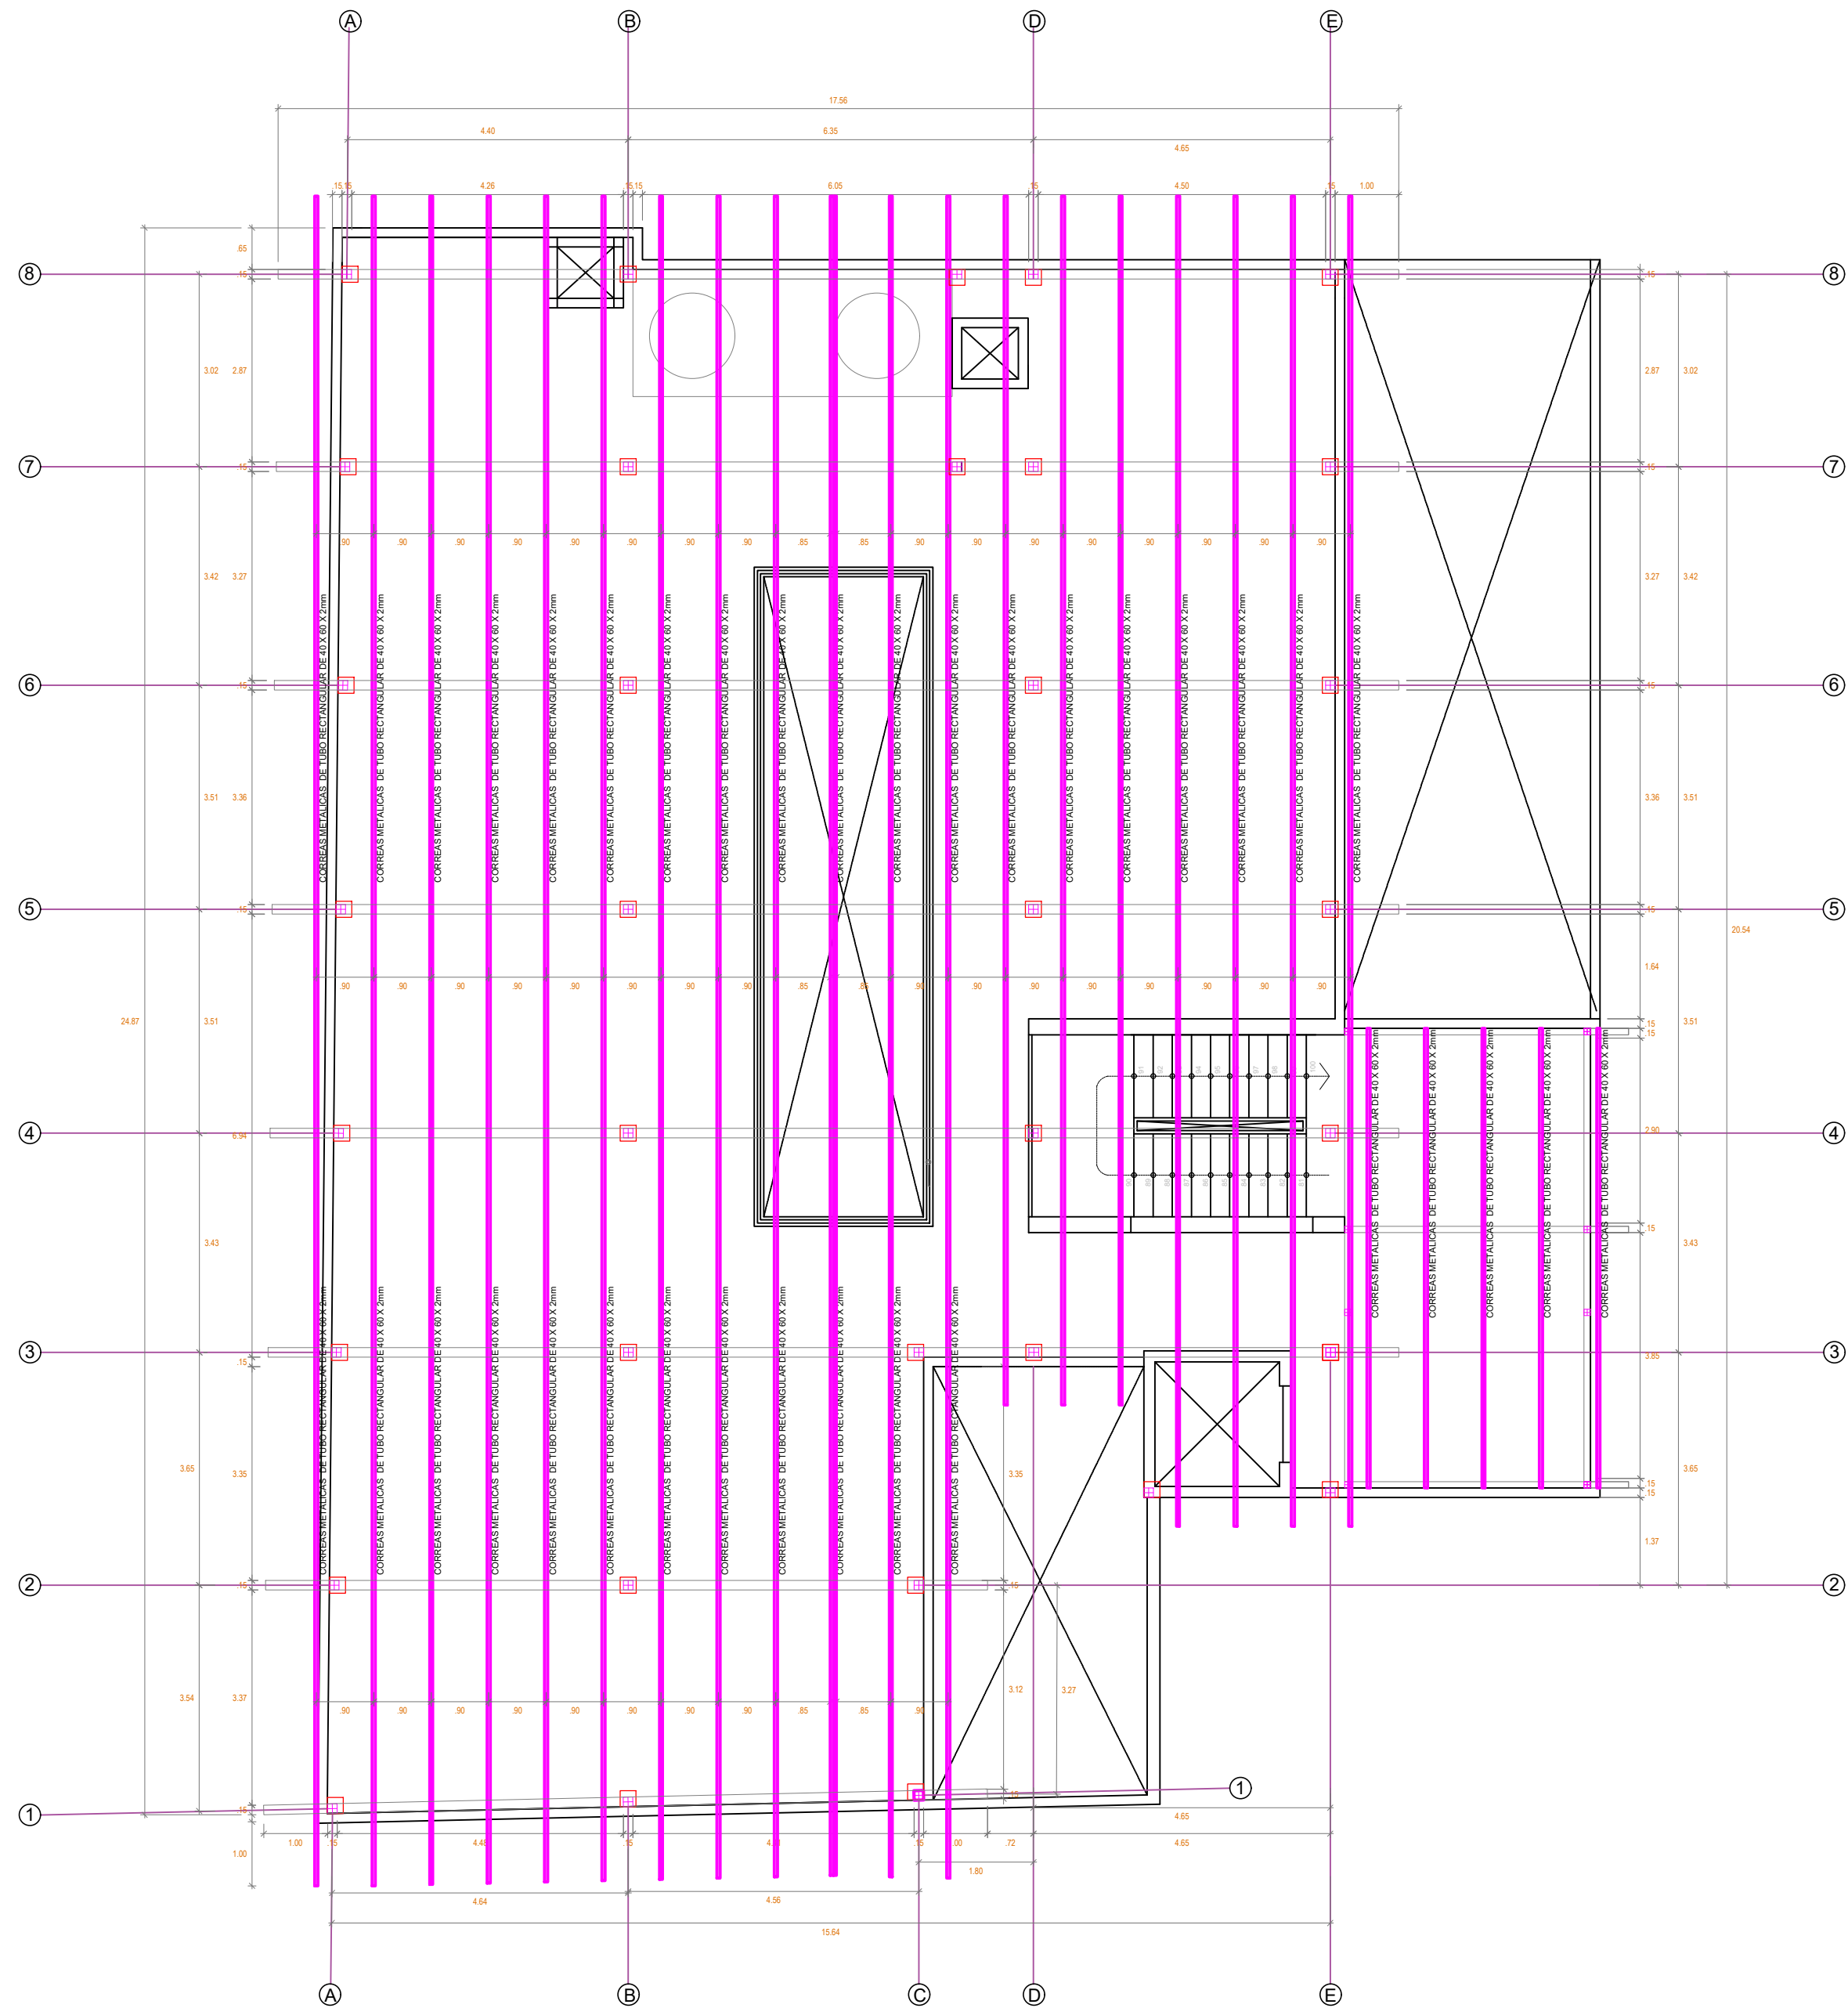

PLANTA DE DISTRIBUCION DE CORREAS METALICAS

ESTRUCTURAS


ESC. INDICADA

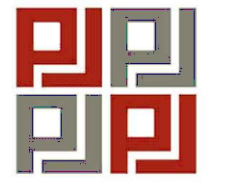

PODER JUDICIAL  
DEL PERÚ

CORTE SUPERIOR DE JUSTICIA  
DE HUÁNUCO

NORTE MAGNÉTICO:

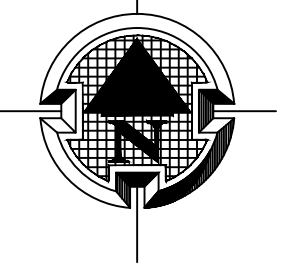

**PROYECTO:**  
"MEJORAMIENTO DE LA COBERTURA  
LIVIANA E IMPLEMENTACIÓN DEL  
COMEDOR INSTITUCIONAL EN EL  
QUINTO NIVEL DEL BLOQUE B DE LA  
SEDE CENTRAL DE LA CORTE  
SUPERIOR DE JUSTICIA DE HUÁNUCO"

CONTENIDO:

ESTRUCTURA DE  
COBERTURA

ESCALA:  
INDICADA

ESPECIALIDAD  
ESTRUCTURAS

UBICACIÓN  
DEPARTAMENTO: HUÁNUCO  
PROVINCIA: HUÁNUCO  
DISTRITO: HUÁNUCO  
LUGAR: SEDE CENTRAL

NÚMERO DE LÁMINA

E-3


ENTIDAD:  
CORTE SUPERIOR DE JUSTICIA DE  
HUÁNUCO

SEDE:  
SEDE CENTRAL

DIBUJO: DATUM:  
INFRA WGS84/18L

FECHA:  
AGOSTO DEL 2023




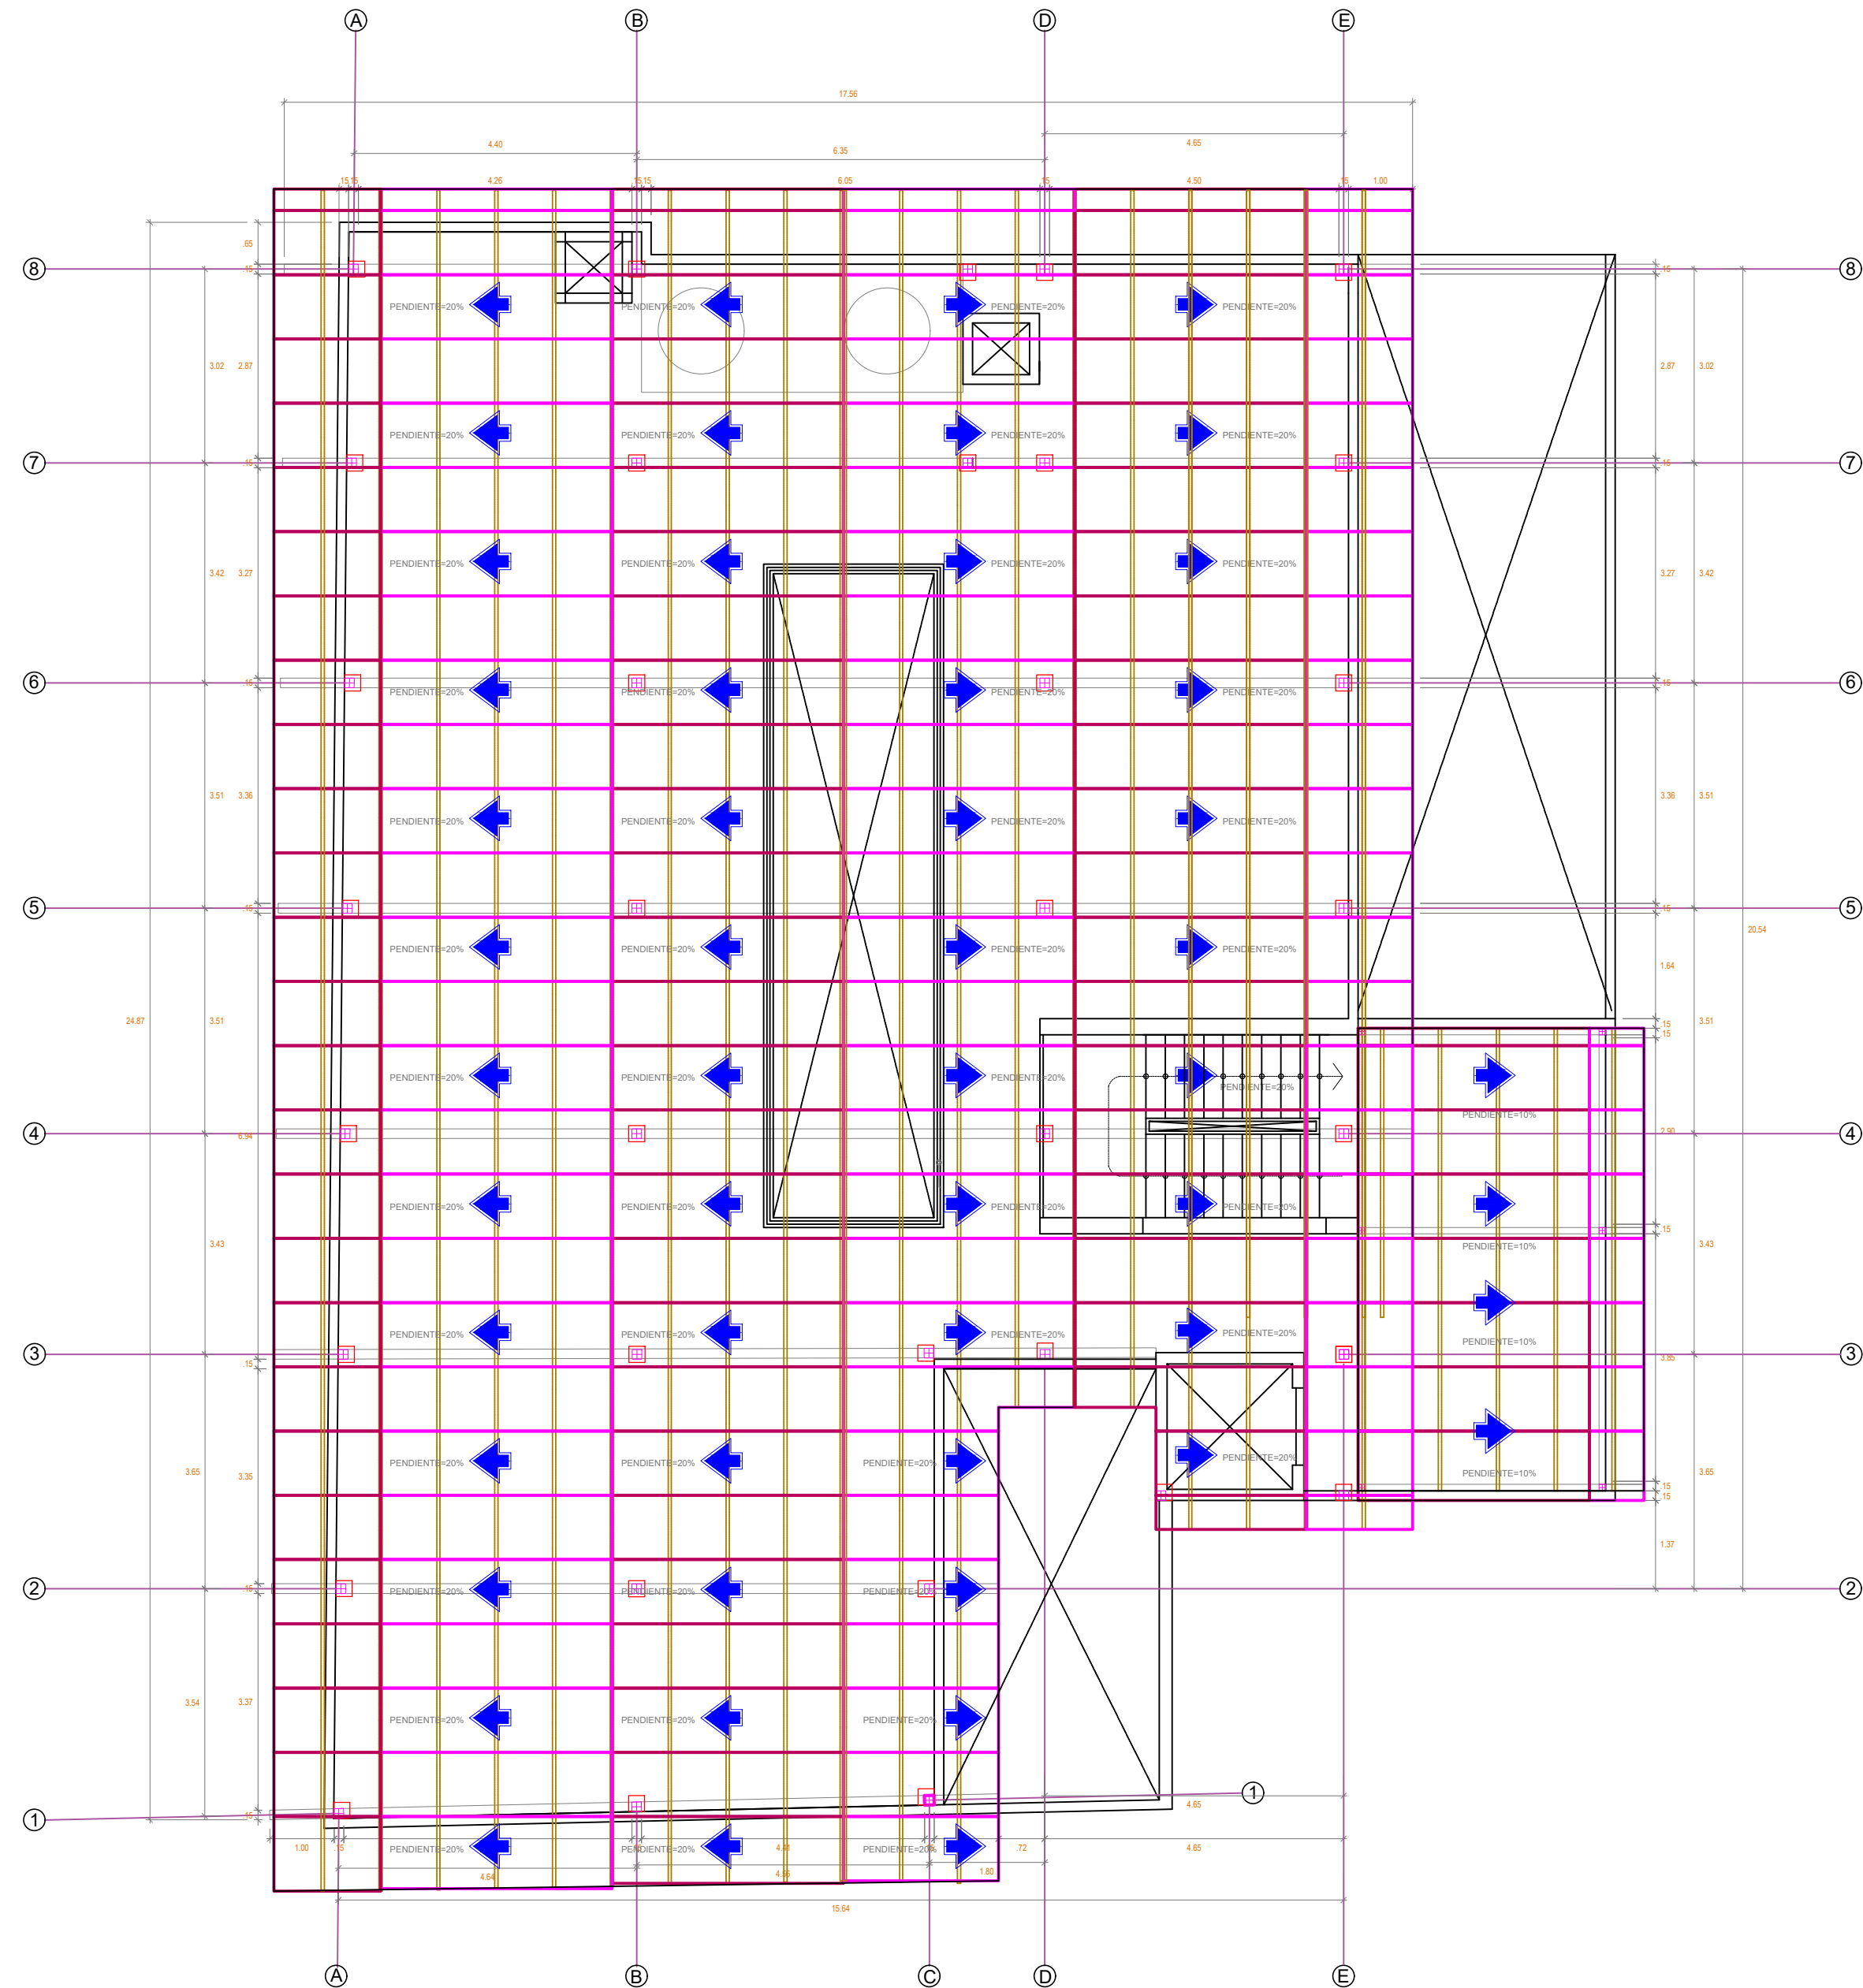

PLANO DE COBERTURA

ESTRUCTURAS


ESC. INDICADA

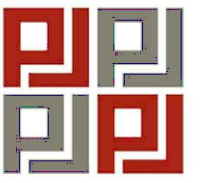

PODER JUDICIAL  
DEL PERÚ

CORTE SUPERIOR DE JUSTICIA  
DE HUÁNUCO

NORTE MAGNÉTICO:

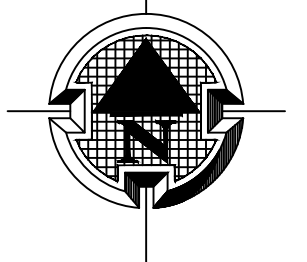

**PROYECTO:**  
"MEJORAMIENTO DE LA COBERTURA  
LIVIANA E IMPLEMENTACIÓN DEL  
COMEDOR INSTITUCIONAL EN EL  
QUINTO NIVEL DEL BLOQUE B DE LA  
SEDE CENTRAL DE LA CORTE  
SUPERIOR DE JUSTICIA DE HUÁNUCO"

CONTENIDO:

ESTRUCTURA DE  
COBERTURA

ESCALA:  
INDICADA

ESPECIALIDAD  
ESTRUCTURAS

UBICACIÓN  
DEPARTAMENTO: HUÁNUCO  
PROVINCIA: HUÁNUCO  
DISTRITO: HUÁNUCO  
LUGAR: SEDE CENTRAL

NÚMERO DE LÁMINA


E-4

ENTIDAD:  
CORTE SUPERIOR DE JUSTICIA DE  
HUÁNUCO


SEDE:  
SEDE CENTRAL

DIBUJO: DATUM:  
INFRA WGS84/18L


FECHA:  
AGOSTO DEL 2023

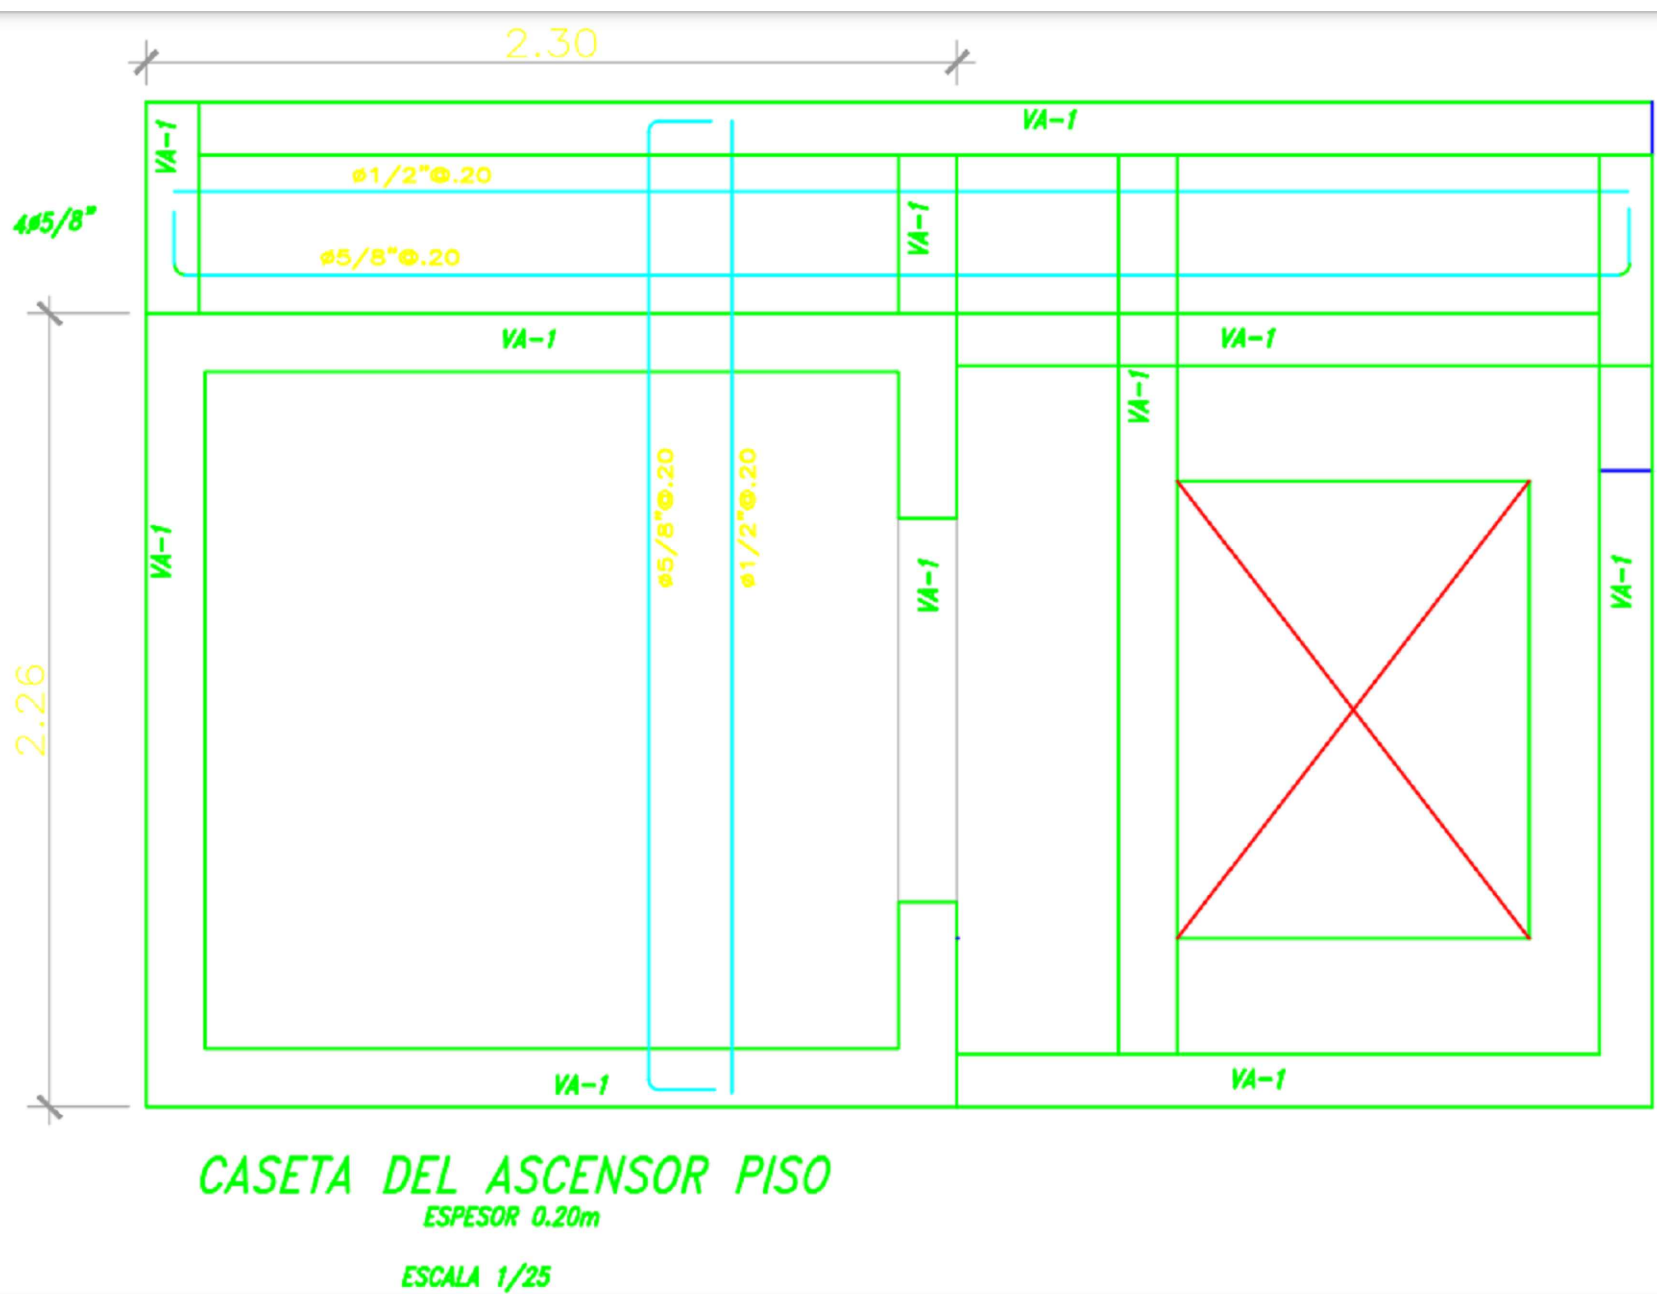

*Escala: INDICADA*

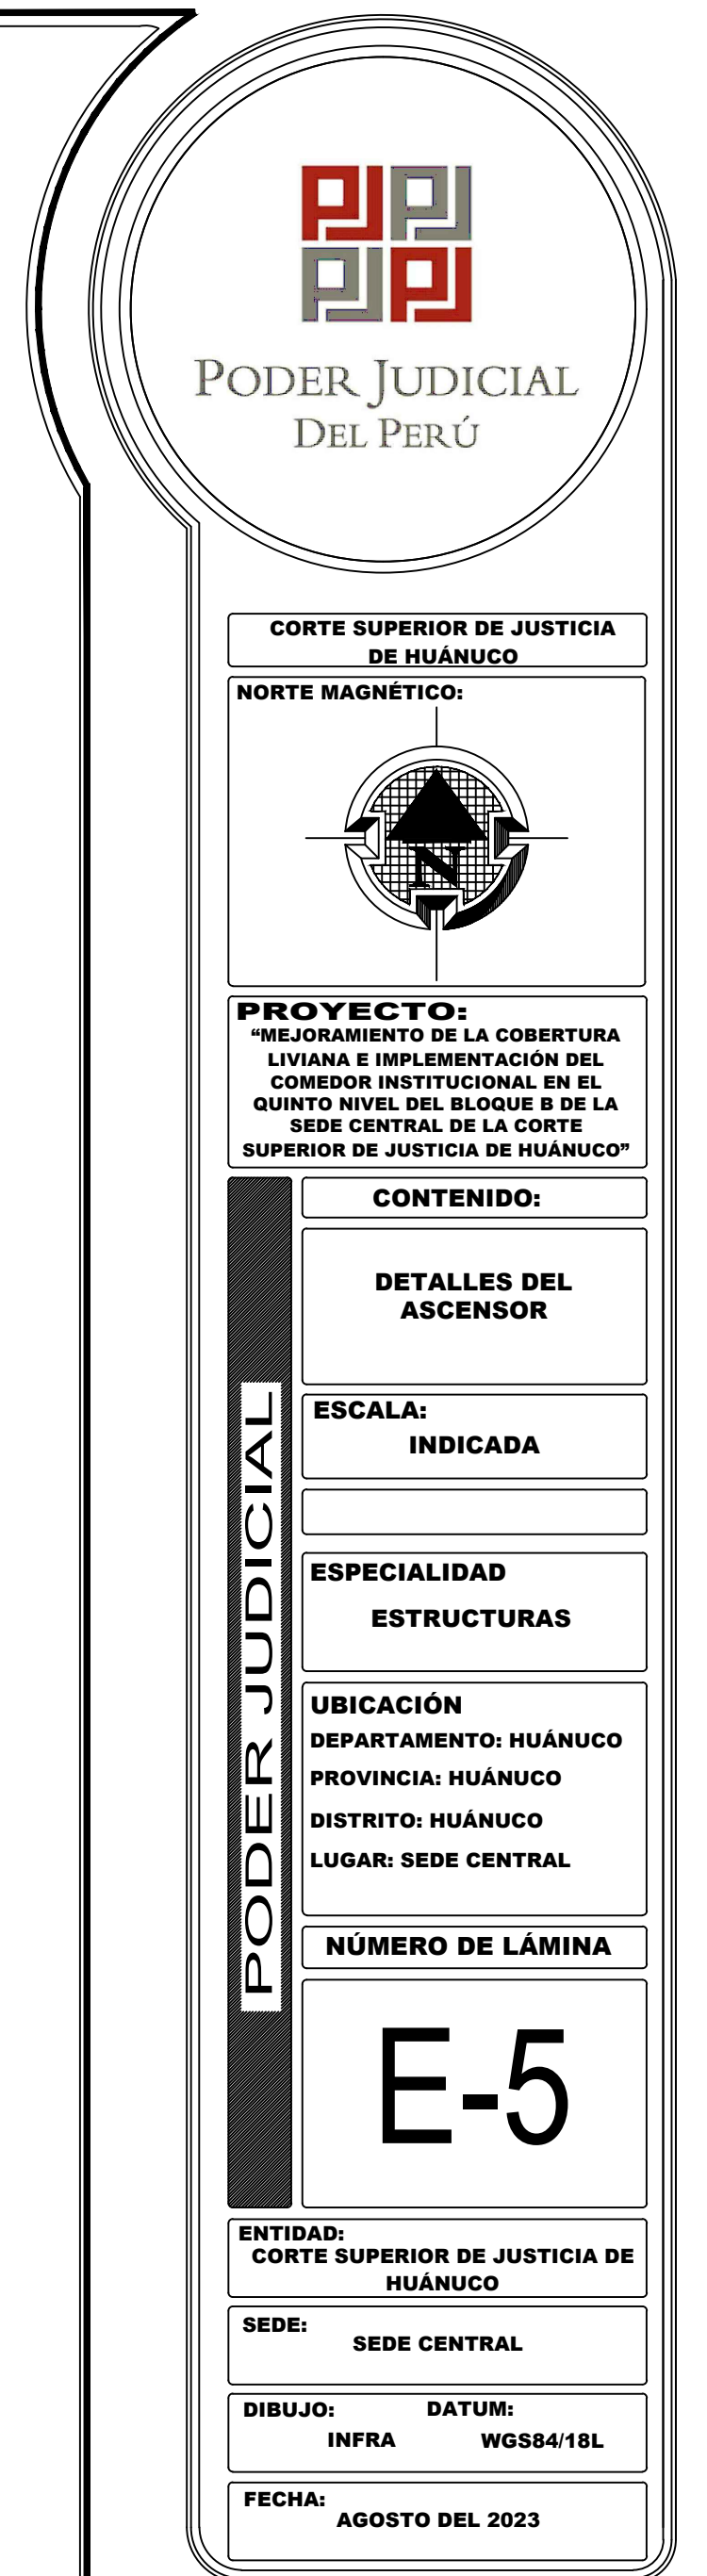




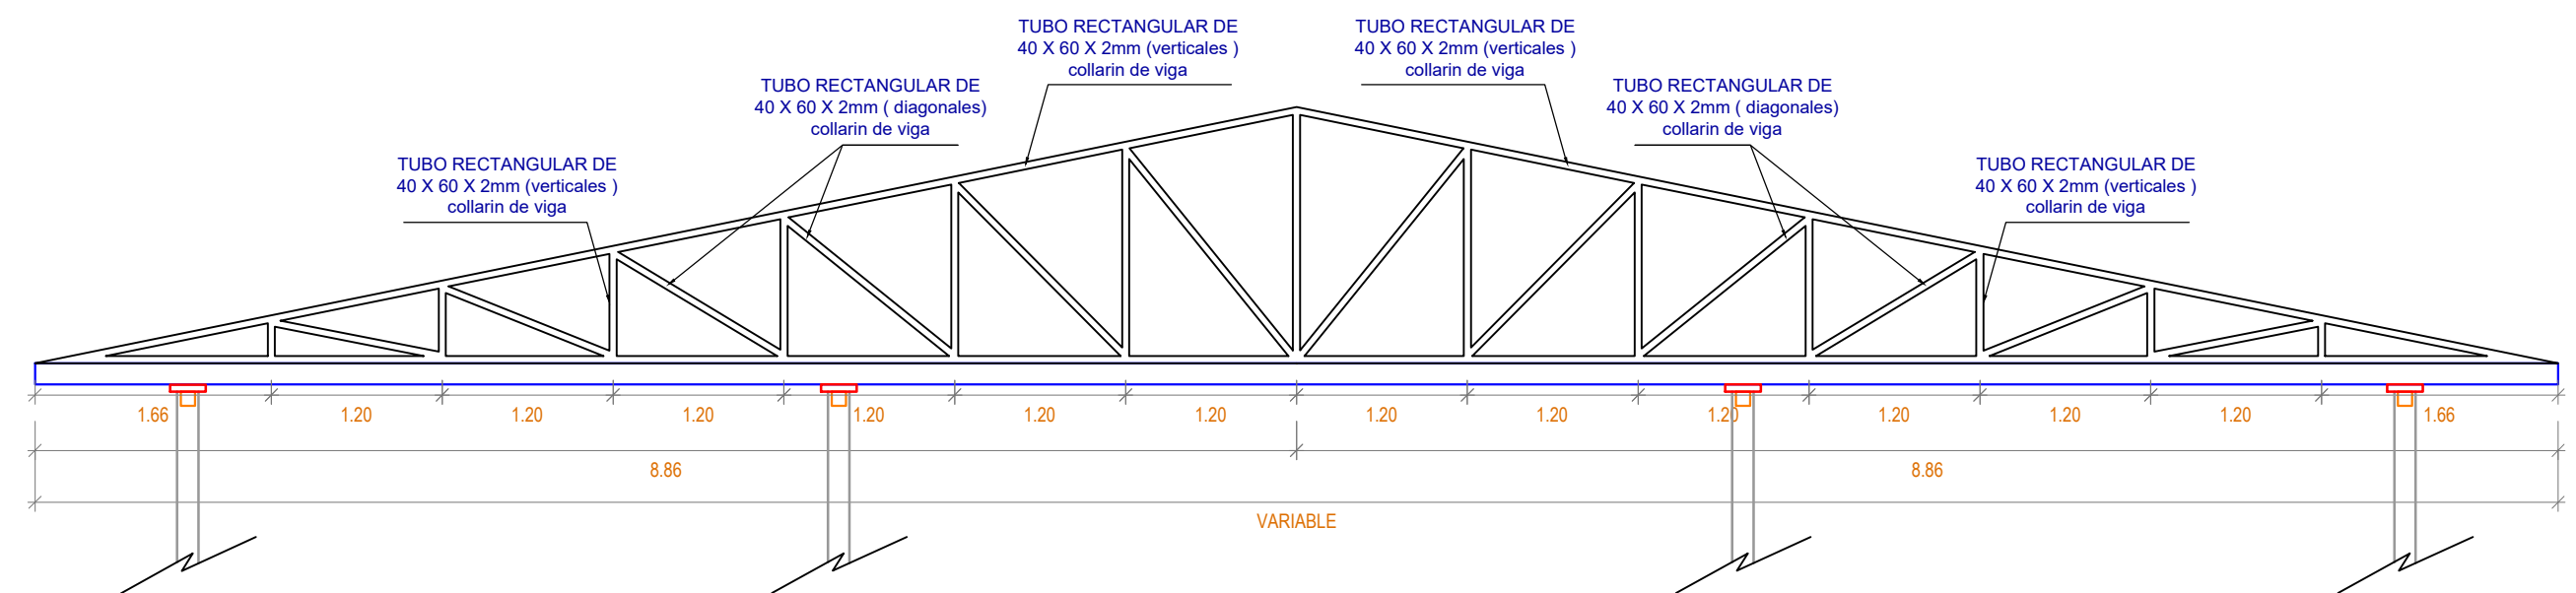


TIJERAL TÍPICO  
ESTRUCTURAS

ESC. INDICADA

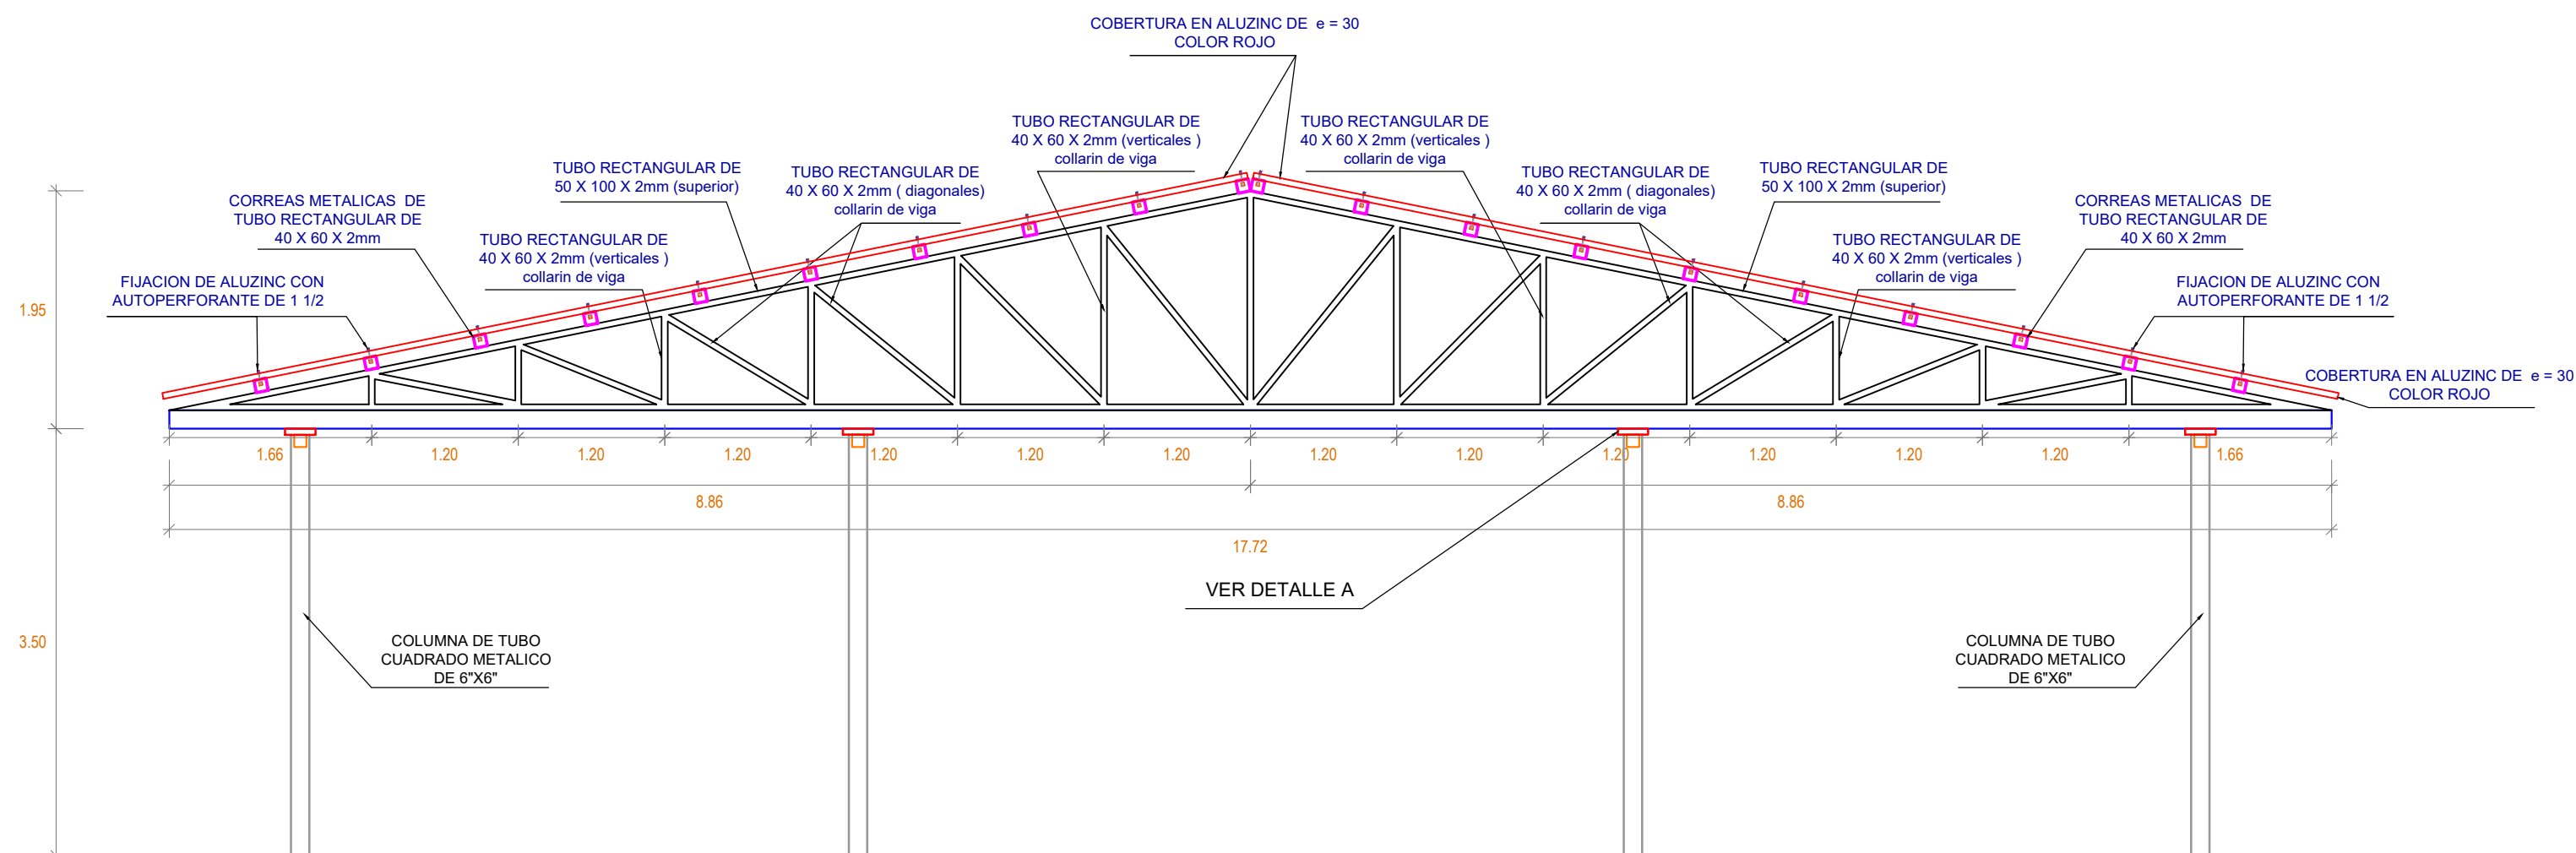

DETALLE DE CORREA , VIGA Y COBERTURA  
ESTRUCTURAS


ESC. INDICADA

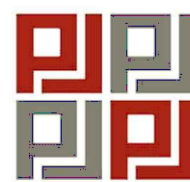

PODER JUDICIAL  
DEL PERÚ

CORTE SUPERIOR DE JUSTICIA  
DE HUÁNUCO

NORTE MAGNÉTICO:

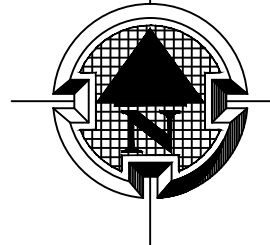

PROYECTO:  
"MEJORAMIENTO DE LA COBERTURA  
LIVIANA E IMPLEMENTACIÓN DEL  
COMEDOR INSTITUCIONAL EN EL  
QUINTO NIVEL DEL BLOQUE B DE LA  
SEDE CENTRAL DE LA CORTE  
SUPERIOR DE JUSTICIA DE HUÁNUCO"

CONTENIDO:

ESTRUCTURA DE  
COBERTURA

ESCALA:  
INDICADA

ESPECIALIDAD  
ESTRUCTURAS

UBICACIÓN  
DEPARTAMENTO: HUÁNUCO  
PROVINCIA: HUÁNUCO  
DISTRITO: HUÁNUCO  
LUGAR: SEDE CENTRAL

NÚMERO DE LÁMINA

D-1


ENTIDAD:  
CORTE SUPERIOR DE JUSTICIA DE  
HUÁNUCO

SEDE:  
SEDE CENTRAL

DIBUJO: DATUM:  
INFRA WGS84/18L

FECHA:  
AGOSTO DEL 2023

DETALLE DE ANCLAJE

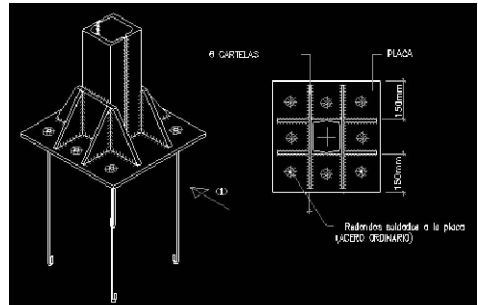

CARTELA DE 0.10 X 0.10  
DE PLANCHA LIZA DE 1/4

COLUMNA DE TUBO CUADRADO  
METALICO DE 6"X6"

PLANCHA LIZA DE 0.25 X 0.25 DE  
1/4

CARTELA DE 0.10 X 0.10  
DE PLANCHA LIZA DE 1/4

COLUMNA DE TUBO  
CUADRADO METALICO DE 6"X6"


PLANCHA LIZA DE 0.25 X 0.25 DE  
1/4

SOLDAR CON SUPERCITO DE 1/8

TIJERAL METALICO

DETALLE A


ESC. 1 / 25

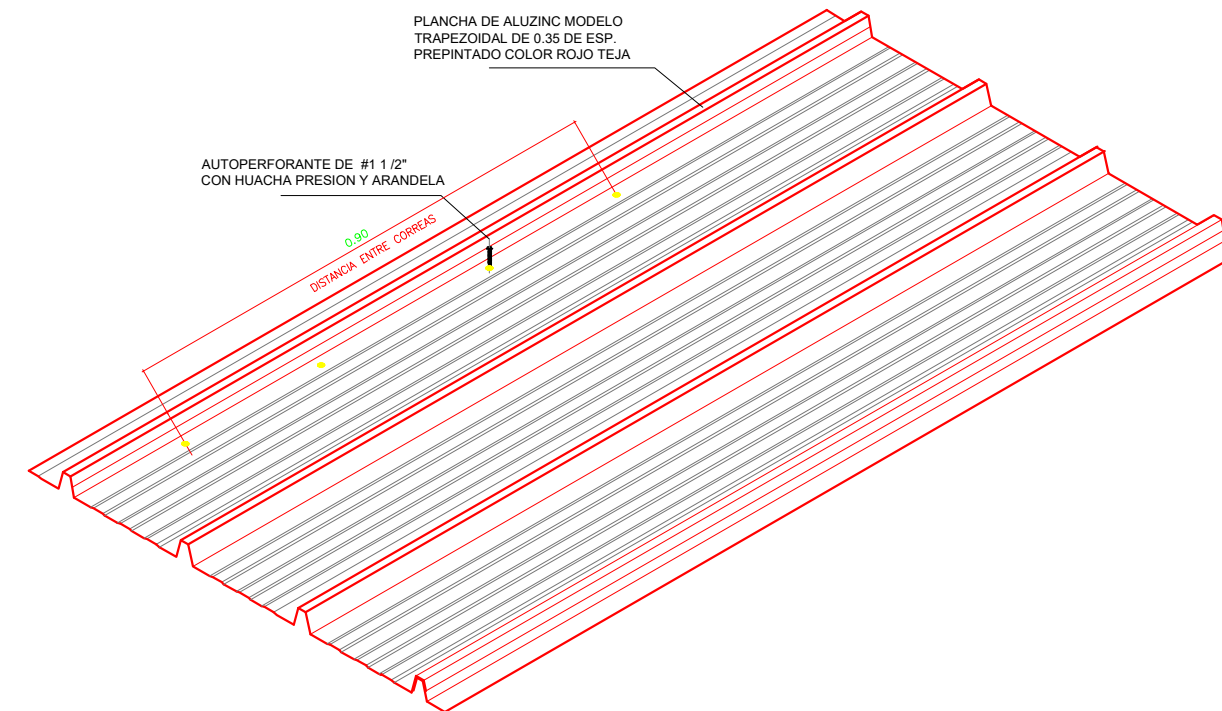

DETALLES DE FIJACION DE  
PANELES DE ALUZINC

COBERTURA


ESC. 1 / 50

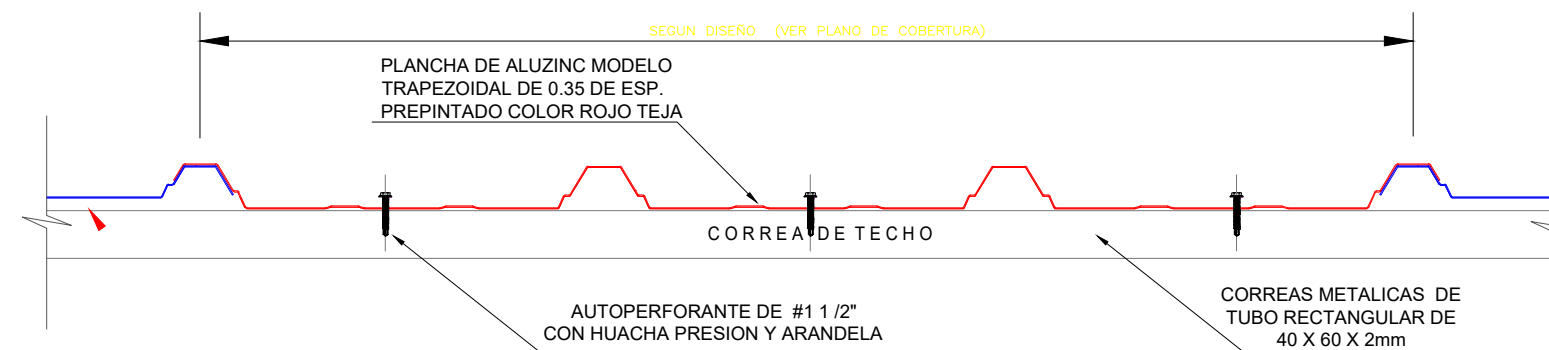

CORTE 1-1 PARA FIJACION DE  
PANELES DE ALUZINC

COBERTURA


ESC. 1 / 50

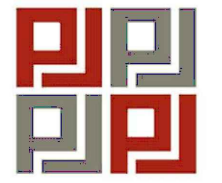

PODER JUDICIAL  
DEL PERÚ

CORTE SUPERIOR DE JUSTICIA  
DE HUÁNUCO

NORTE MAGNÉTICO:

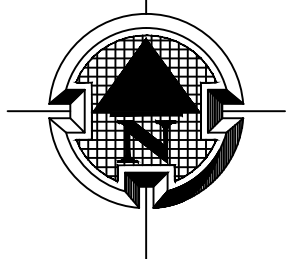

PROYECTO:  
"MEJORAMIENTO DE LA COBERTURA  
LIVIANA E IMPLEMENTACIÓN DEL  
COMEDOR INSTITUCIONAL EN EL  
QUINTO NIVEL DEL BLOQUE B DE LA  
SEDE CENTRAL DE LA CORTE  
SUPERIOR DE JUSTICIA DE HUÁNUCO"

CONTENIDO:

DETALLES  
ESTRUCTURA DE  
COBERTURA

ESCALA:  
INDICADA

ESPECIALIDAD  
ESTRUCTURAS

UBICACIÓN  
DEPARTAMENTO: HUÁNUCO  
PROVINCIA: HUÁNUCO  
DISTRITO: HUÁNUCO  
LUGAR: SEDE CENTRAL

NÚMERO DE LÁMINA

D-2

ENTIDAD:  
CORTE SUPERIOR DE JUSTICIA DE  
HUÁNUCO

SEDE:  
SEDE CENTRAL

DIBUJO: DATUM:  
INFRA WGS84/18L

FECHA:  
AGOSTO DEL 2023