



PLANTA PÉRGOLA PRINCIPAL
EXTERIORES ESCALA 1/50

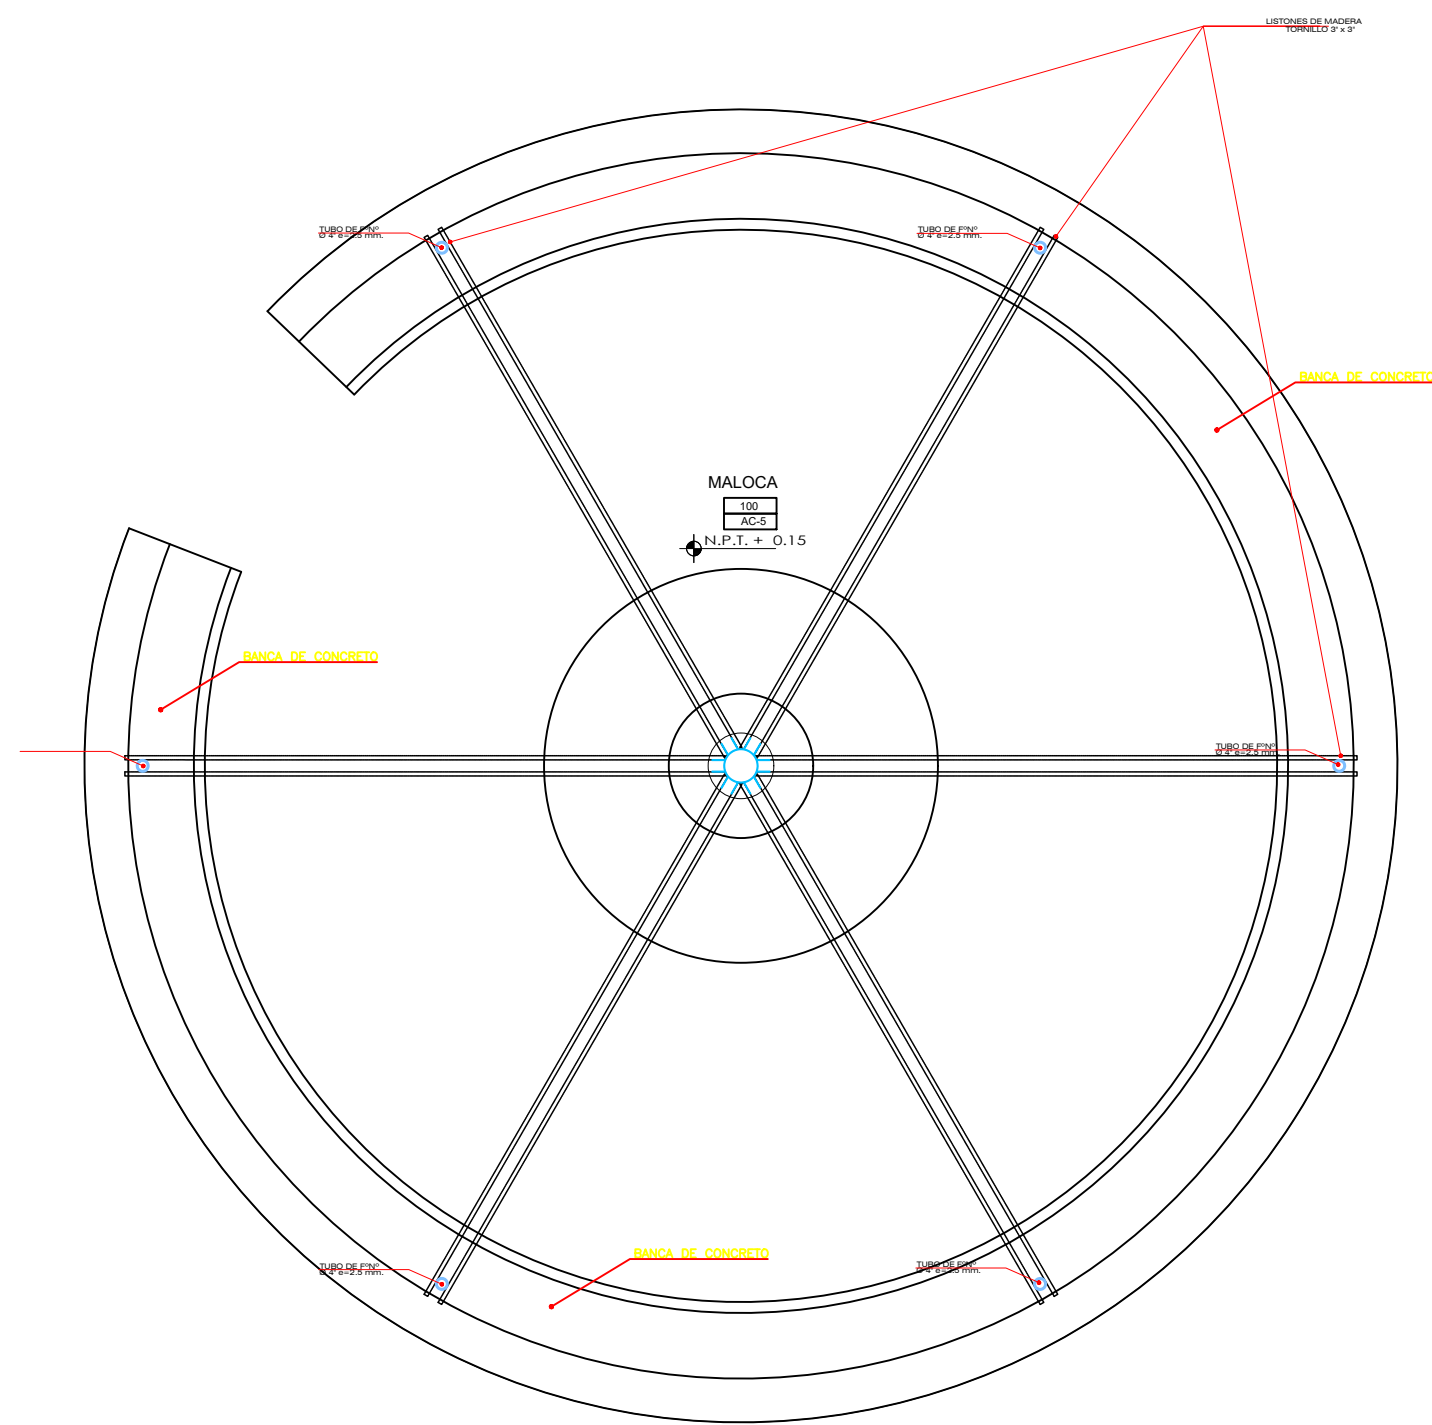


MALOCA 1, 2
EXTERIORES ESCALA 1/50


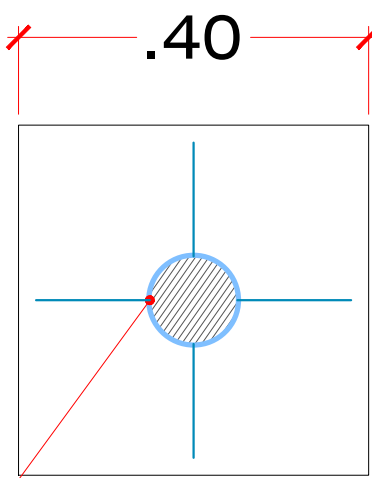


TUBO F°N° 4" X 2.5 mm.

PLANTA
ESCALA: 1/25

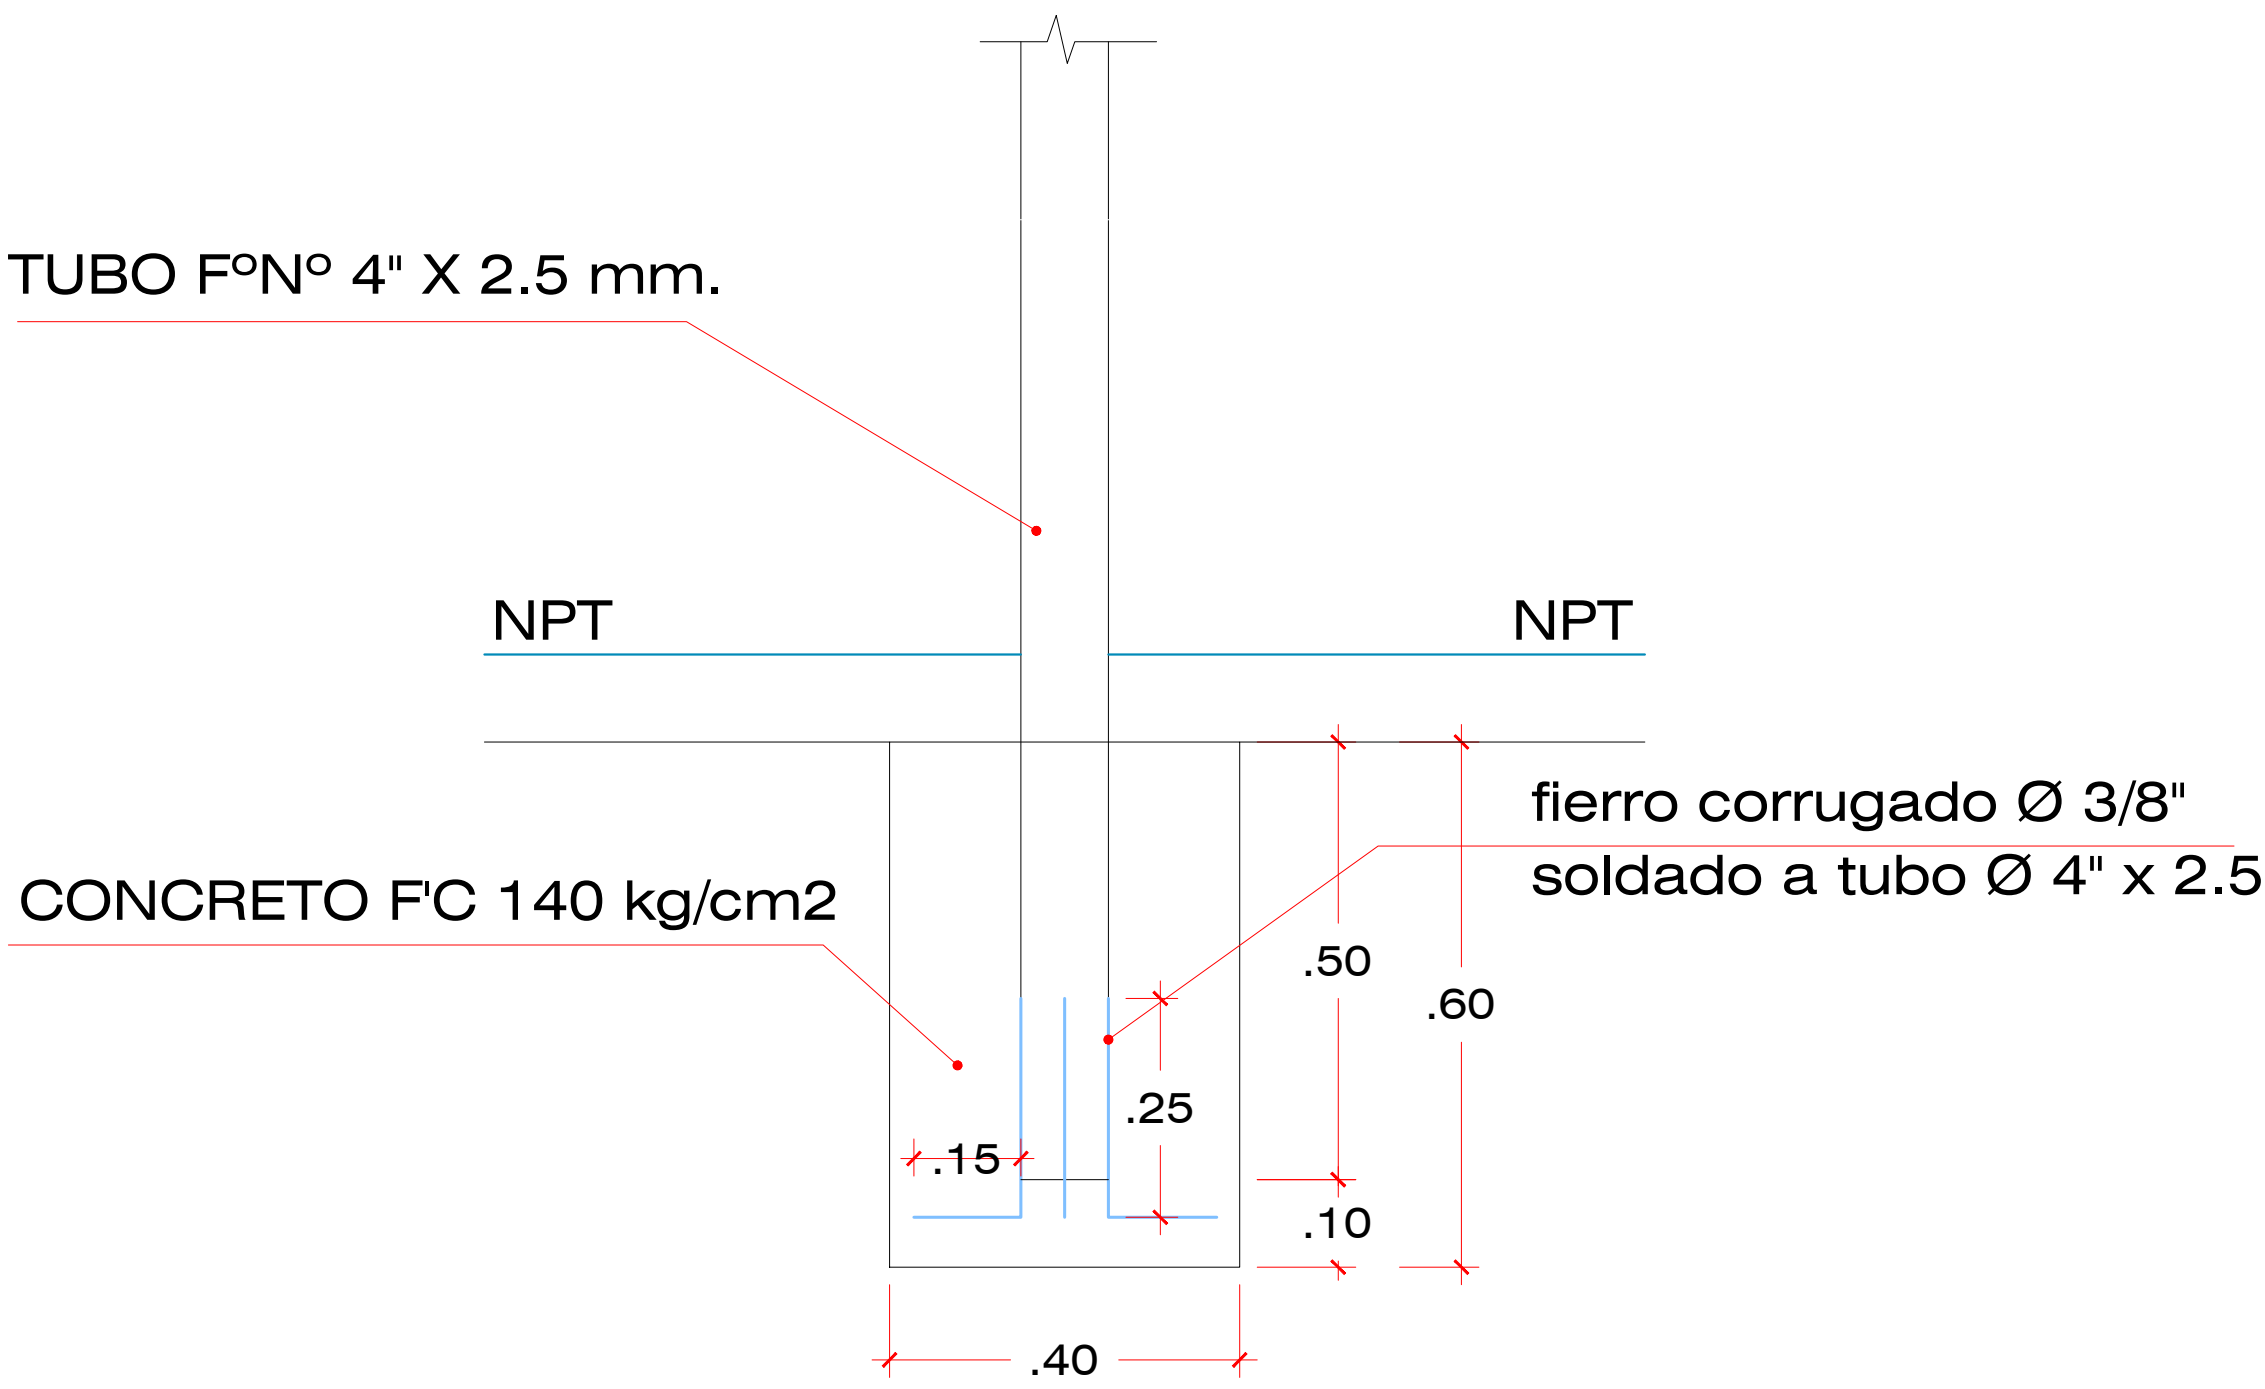

CIMIENTO PARA
POSTES DE PÉRGOLA
ESCALA: 1/25

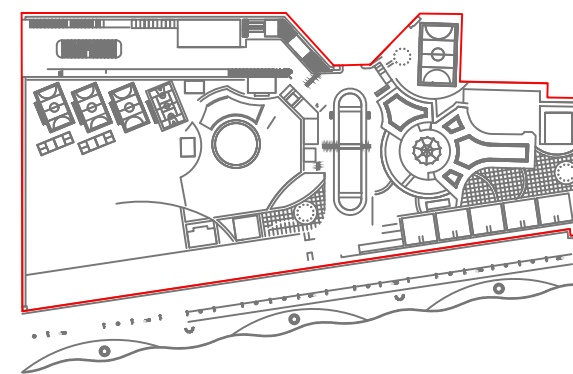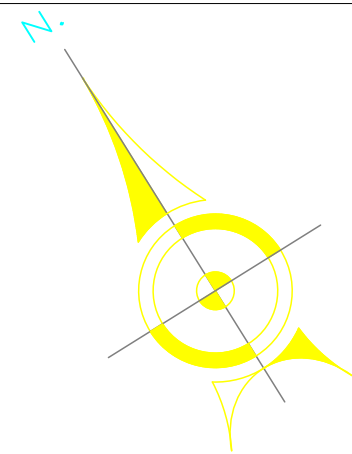

PLANO LLAVE

PROYECTO:
"IMPLEMENTACIÓN Y ACONDICIONAMIENTO
DE DOS (02) MALOCAS TÍPICAS DEL
CENTRO DE ESPARCIMIENTO Y RE-
CREACIÓN DE TÉCNICOS Y OFICIALES
DE MAR SEDE CLUB PLAYA LURIN"

PLANO:
ESTRUCTURA PERGOLA CENTRAL
MALOCA 1,2

CONSULTOR:

DIRECCIÓN:
CARRETERA PANAMERICANA
SUR KM. 33.5

PROPIETARIO:
MARINA DE GUERRA DEL PERÚ

FIRMA: PROFESIONAL RESPONSABLE

JEFE DE PROYECTOS

REPRESENTANTE LEGAL

FECHA:
AGOSTO 2023

LAMINA:

ESCALA:
INDICADA

E-01