

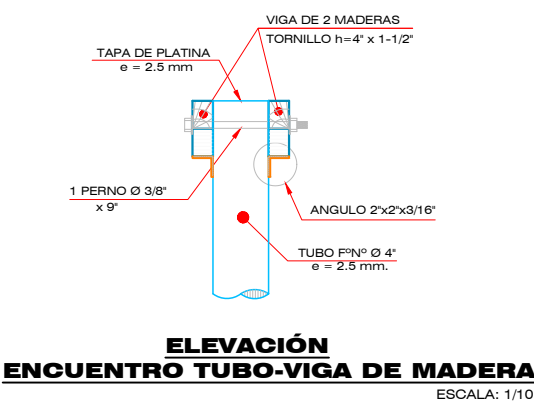
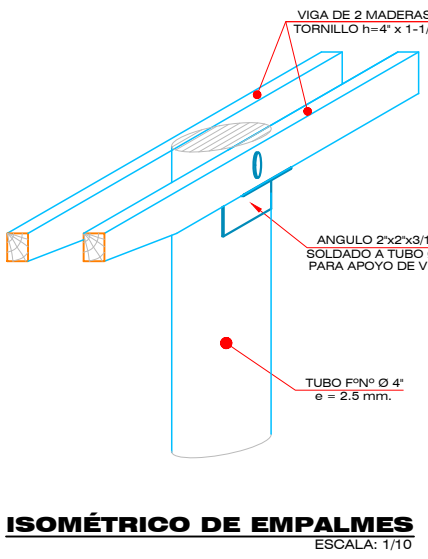
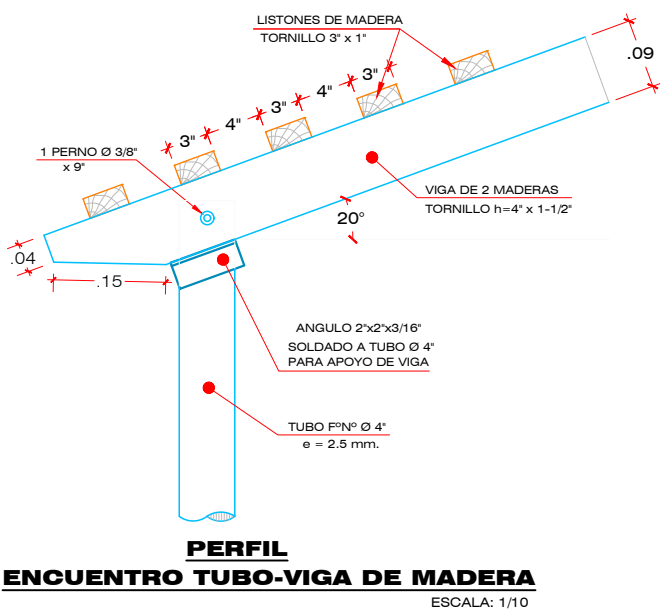
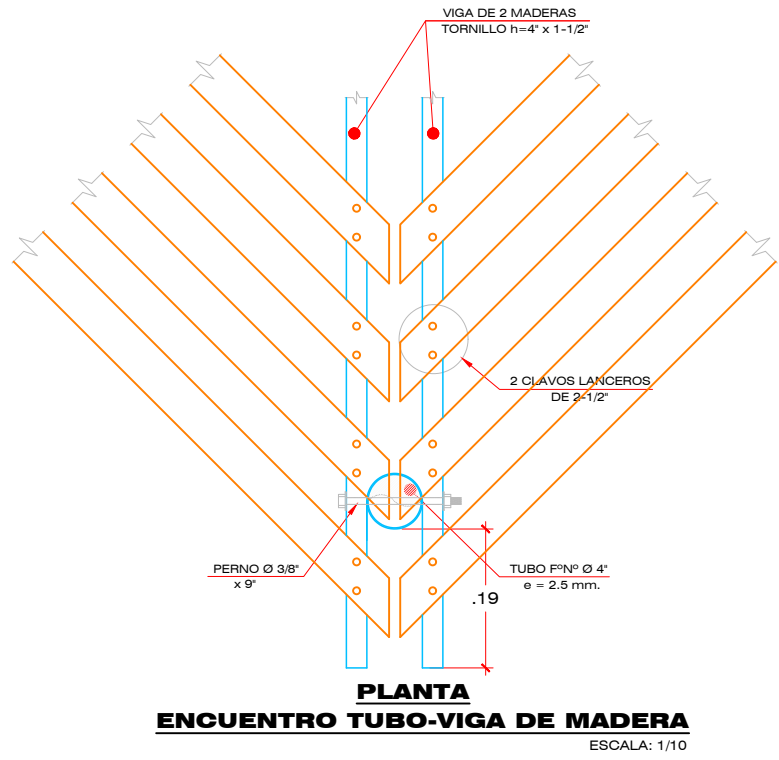


CORTE MALOCA

ESCALA 1/25

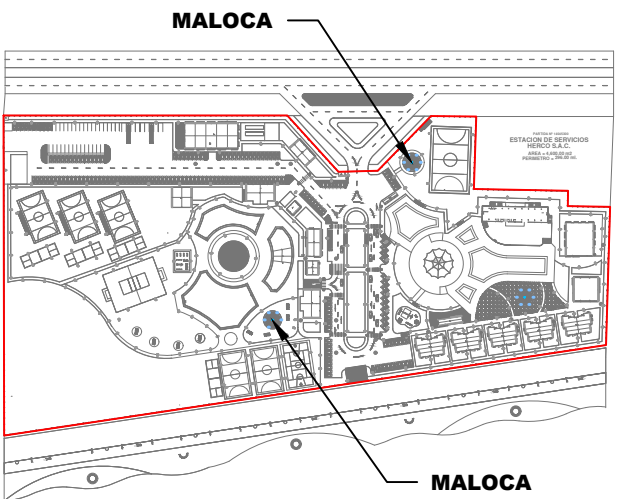

ACABADOS	
AC-1	PISO: CERAMICO PIEDRA BLANCO 1.50x1.50m ANTIDESILIZANTE PEI 4 ZOCALO: CERAMICO PIEDRA BLANCO 0.30x0.10.BRUSA 1x1 MURO: TARRAJEADO +3 CAPAS DE IMPRIMANTE+2CAPAS DE PINTADO CON LATEX LAVABLE SATINADO COLOR BLANCO CIELO RASO TARRAJEADO+3CAPAS DE IMPRIMANTE+2 CAPAS DE PINTADO CON LATEX LAVABLE SATINADO COLOR BLANCO
	PISO: CERAMICO AMERICA BLANCO 0.45x0.45m ANTIDESILIZANTE PEI 4 CONTRAZOCALO: CERAMICO AMERICA BLANCO 0.30x0.30m - BRUSA 1x1 MURO: TARRAJEADO +3 CAPAS DE IMPRIMANTE+2 CAPAS DE PINTADO CON LATEX LAVABLE SATINADO COLOR BLANCO CIELO RASO TARRAJEADO +3CAPAS DE IMPRIMANTE+2 CAPAS DE PINTADO CON LATEX LAVABLE SATINADO COLOR BLANCO
AC-3	PISO: CEMENTO SEMPULIDO + IMPERMEABILIZANTE CONTRAZOCALO: MICROMURO TX MICROCEMENTO COLOR ROJO PAREDO (RAL 3011).BRUSA 1x1 MURO: MICROMURO TX MICROCEMENTO COLOR BLANCO PERLA (RAL 3013) CIELO RASO TARRAJEADO + 3 CAPAS DE IMPRIMANTE +2CAPAS DE PINTADO CON LATEX LAVABLE SATINADO COLOR BLANCO
AC-4	PISO: CONCRETO INDUSTRIAL +IMPERMEABILIZANTE MURO: MICROMURO TX MICROCEMENTO COLOR ROJO PAREDO (RAL 3011) CIELO RASO TARRAJEADO +3CAPAS DE IMPRIMANTE+2 CAPAS DE PINTADO CON LATEX LAVABLE SATINADO COLOR BLANCO
AC-6	PISO: CEMENTO SEMPULIDO CONTRAZOCALO: CEMENTO PULIDO h=10mm BRUSA 1x1 MURO SOLAQUEADO + 2 CAPAS DE IMPRIMANTE CIELO RASO SOLAQUEADO + 2 CAPAS DE IMPRIMANTE

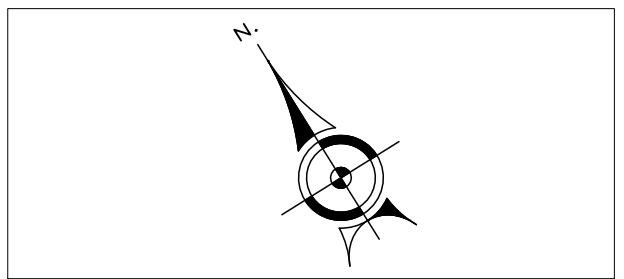

PLANO CLAVE

PROYECTO:
"IMPLEMENTACIÓN Y ACONDICIONAMIENTO DE DOS (02) MALOCAS TÍPICAS DEL CENTRO DE ESPARCIMIENTO Y RECREACIÓN DE TÉCNICOS Y OFICIALES DE MAR SEDE CLUB PLAYA LURÍN"

PLANO:
MALOCA 1,2

CONSULTOR:

DIRECCIÓN:
CARRETERA PANAMERICANA SUR KM. 33.5

PROPIETARIO:
MARINA DE GUERRA DEL PERÚ

FIRMA: PROFESIONAL RESPONSABLE
JEFE DE PROYECTOS
REPRESENTANTE LEGAL

FECHA:
AGOSTO-2023
ESCALA:
1-50
LAMINA:
A-02