


MALOCA 1, 2

ALUMBRADO

ESCALA 1/50


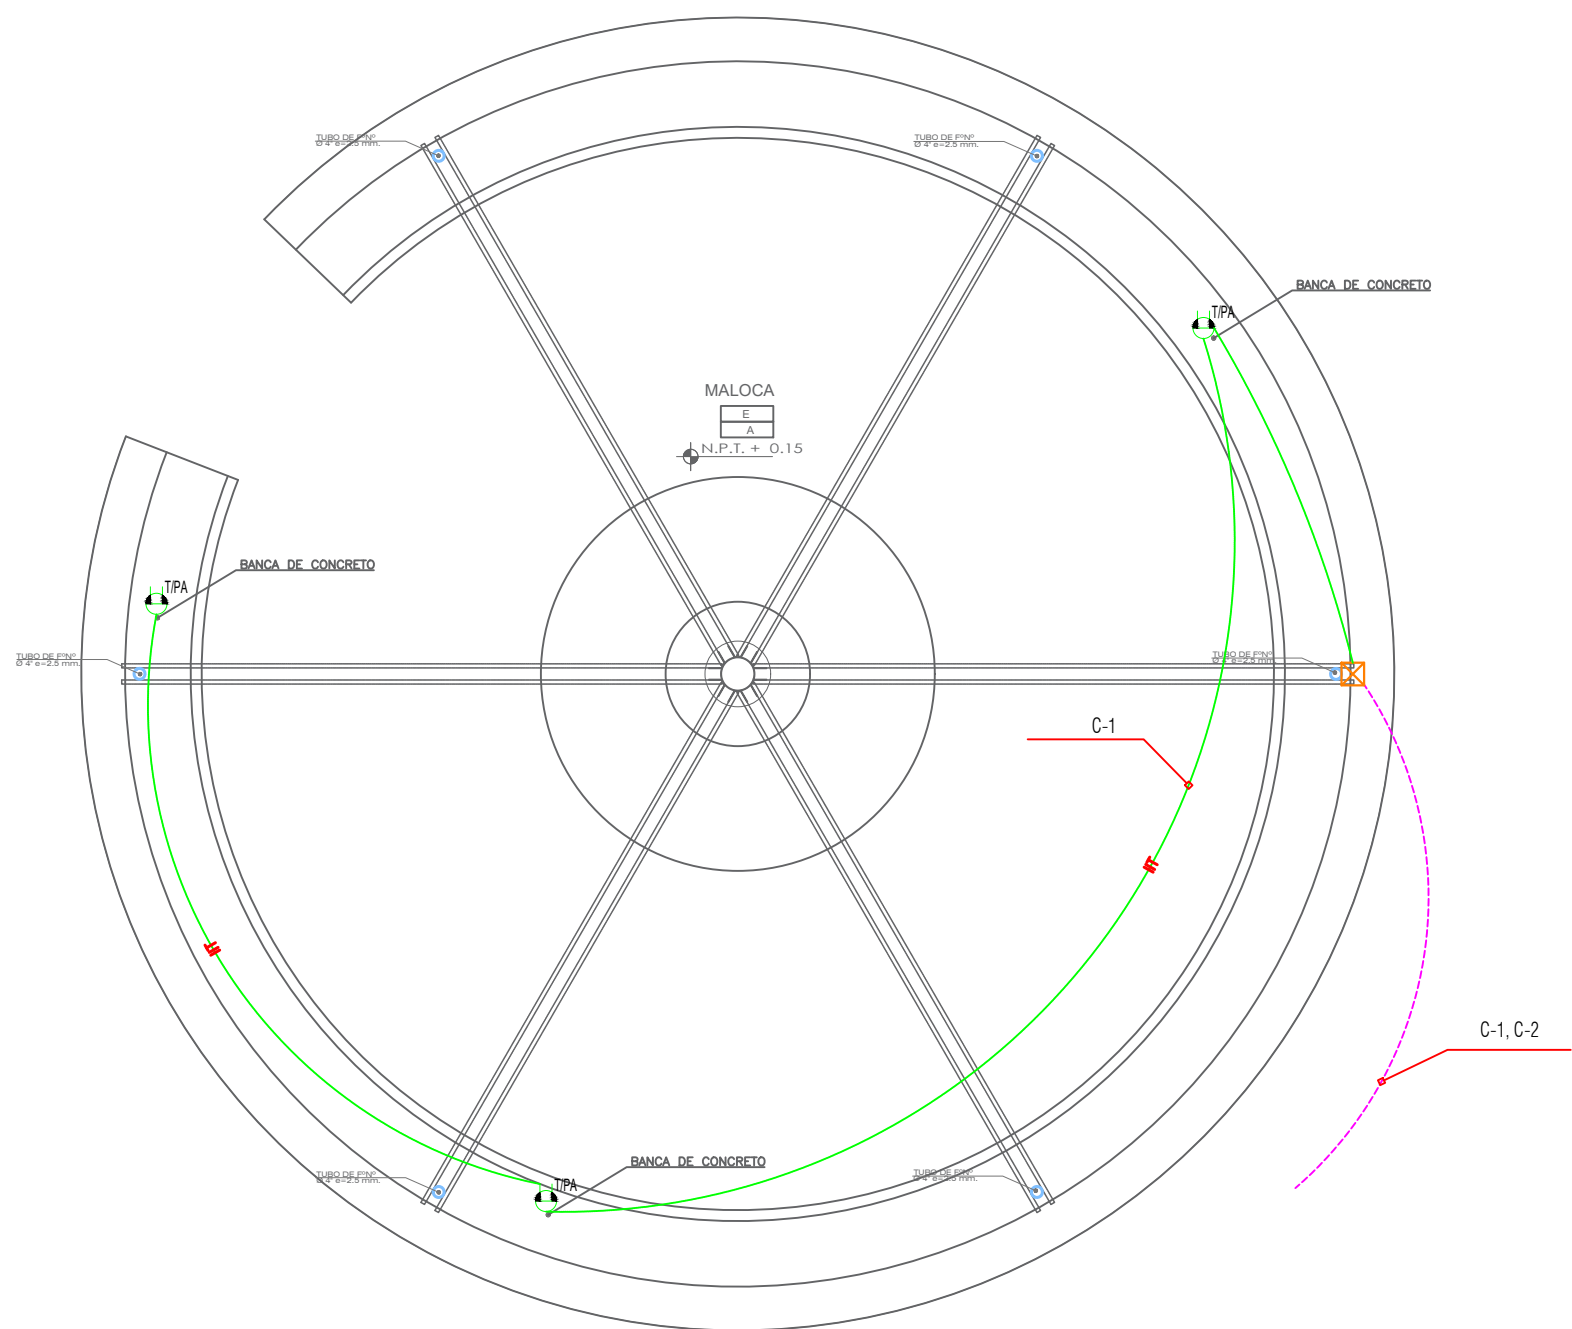


MALOCA 1, 2

TOMACORRIENTES

ESCALA 1/50

DETALLE TÍPICO DE ATERRAMIENTO PARA ESTRUCTURAS

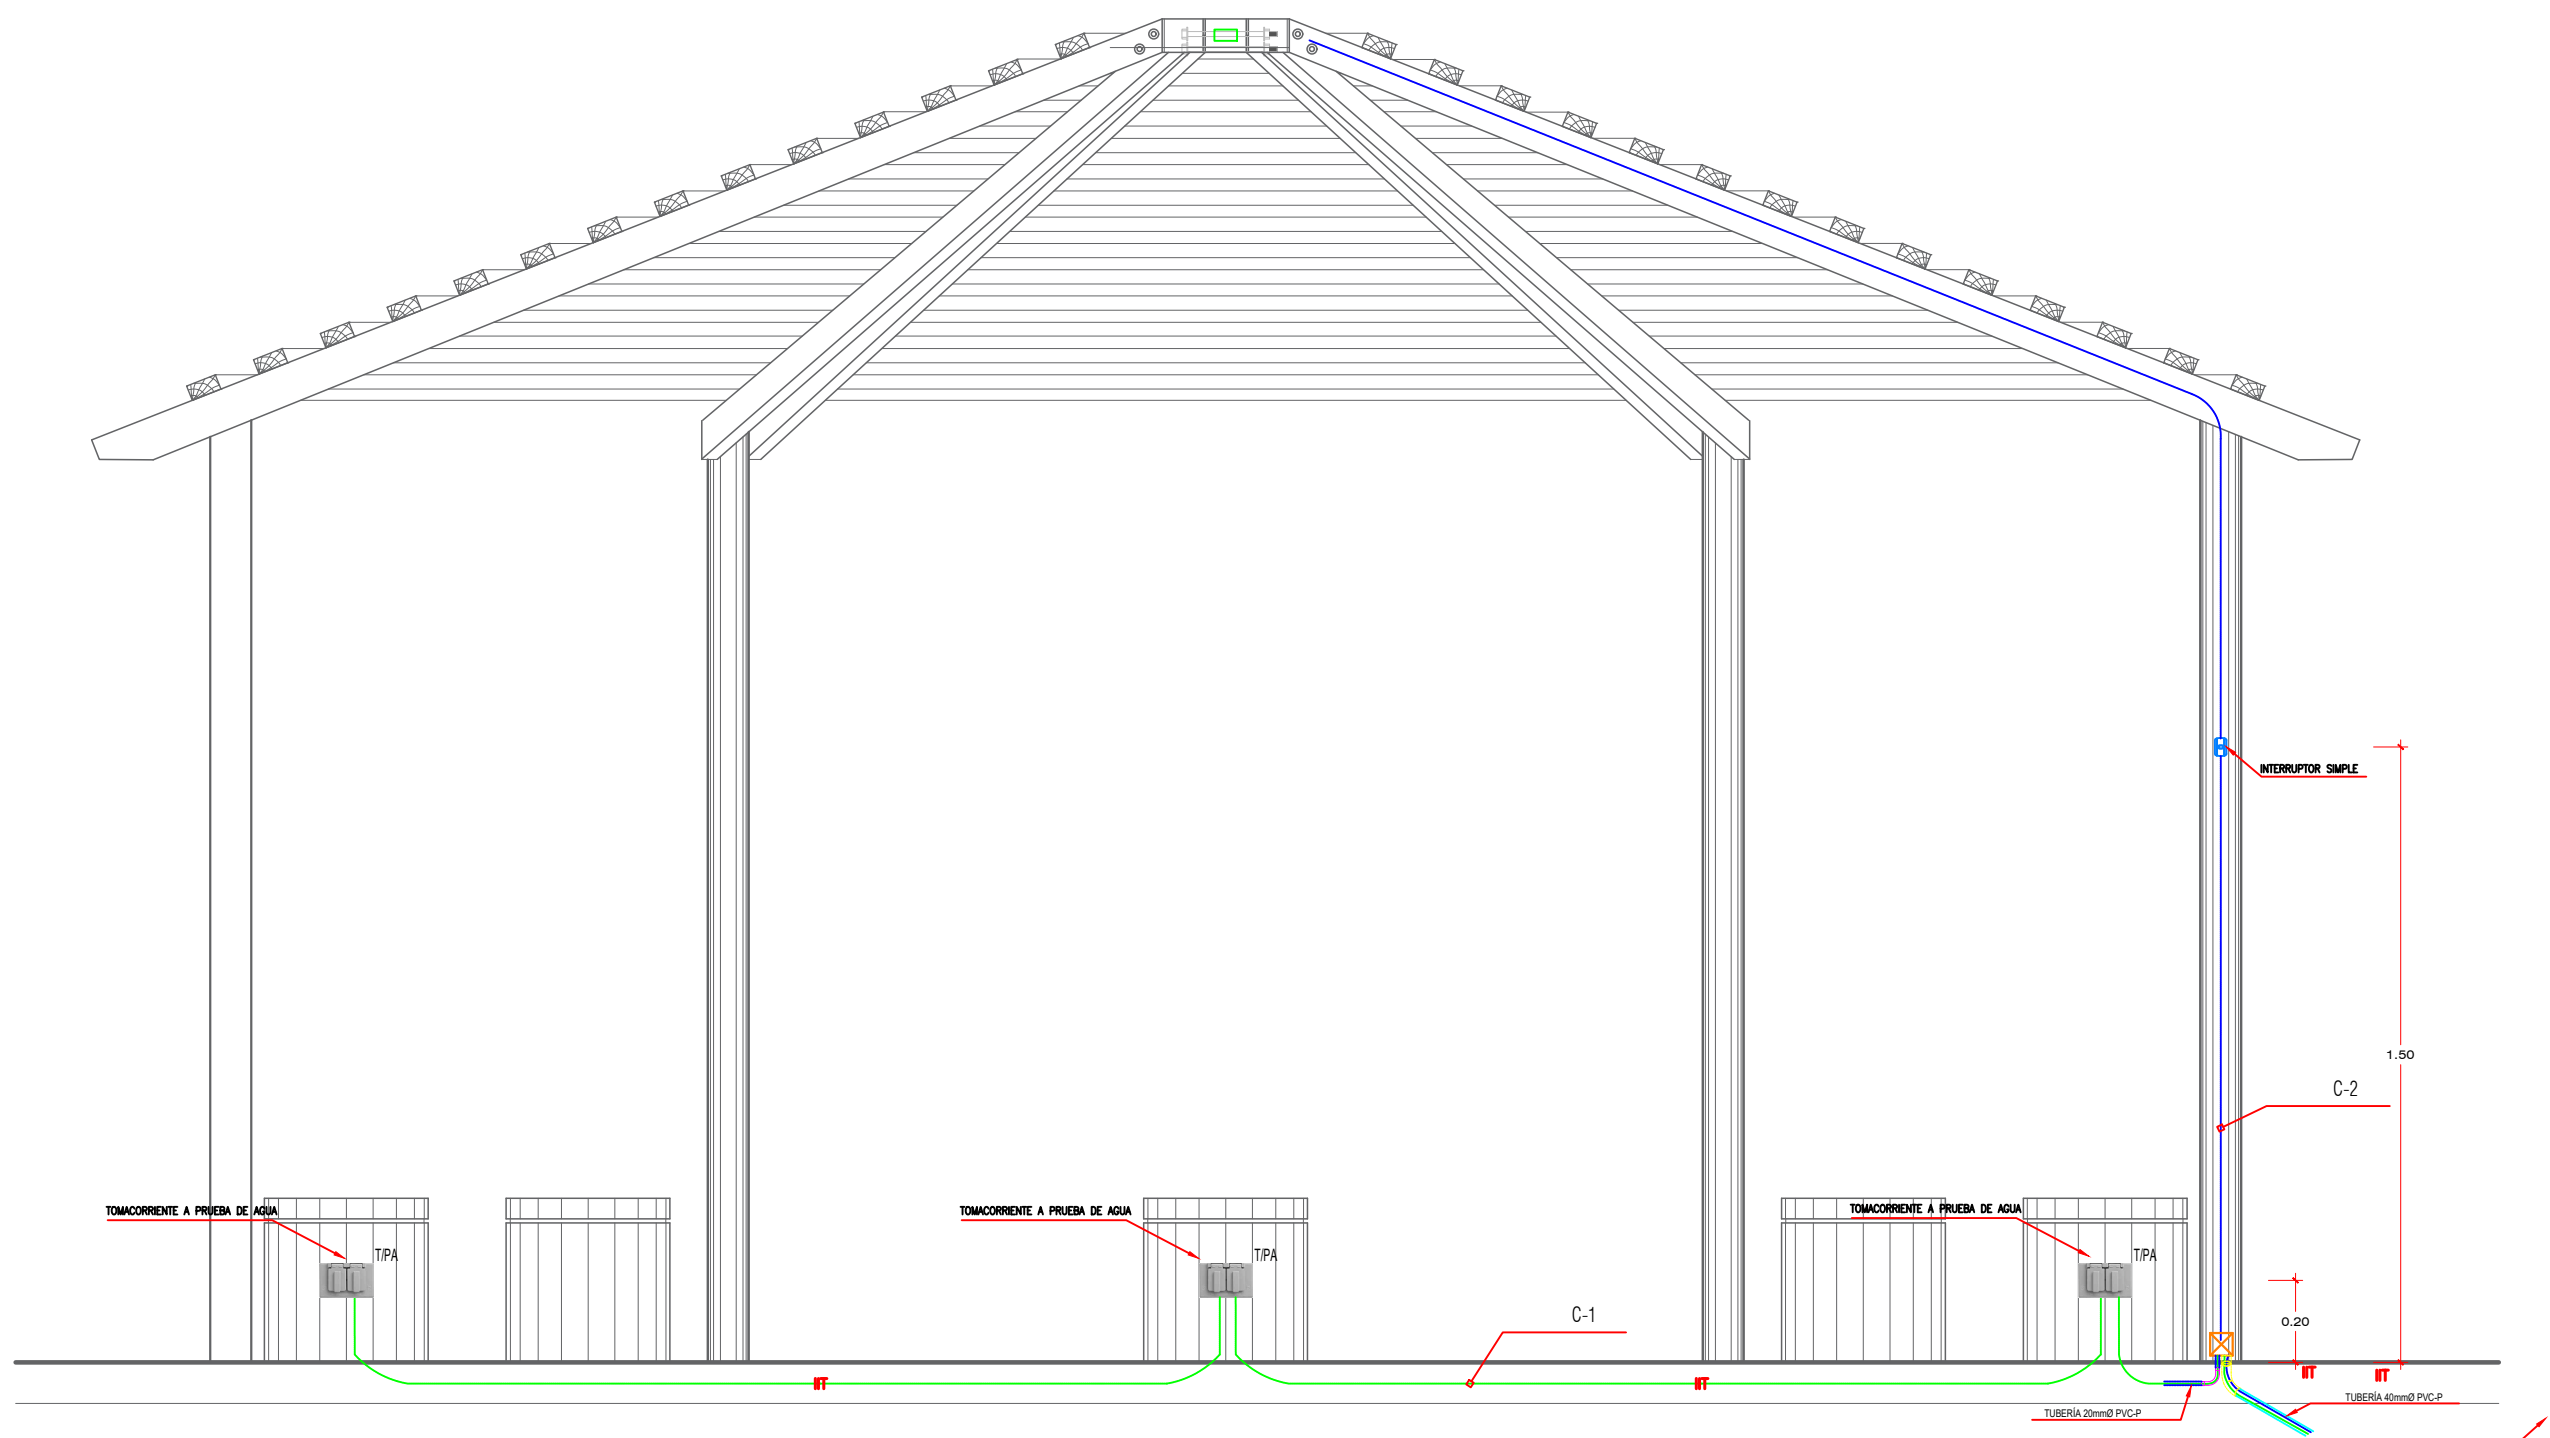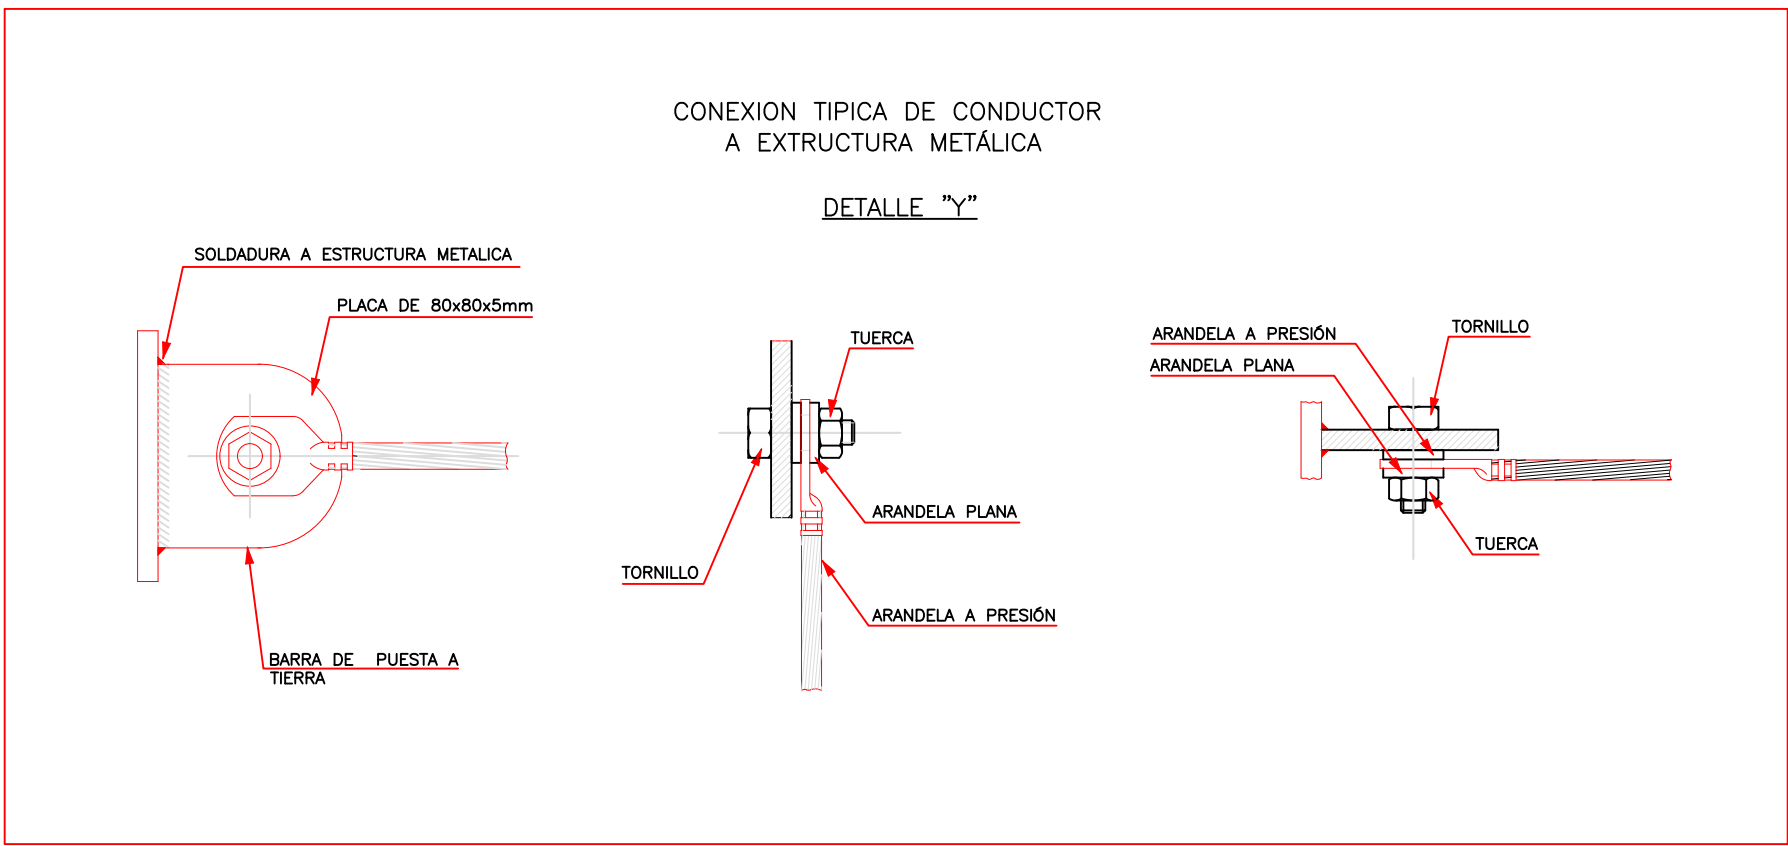

CORTE MALOCA

ESCALA 1/25

LEYENDA			
SIMBOLOGÍA	DESCRIPCIÓN	CAJAS (mm)	ALTURA(mm) (S.N.P.T.)
	LUMINARIA HERMÉTICA LED 36W, IP65, 3200 LUMENS DOS TUBOS POR LUMINARIA	OCTOGONAL 100x55	—
	TOMACORRIENTE DUPLEX, BIPOLAR CON DADO TIPO SCHUKO Y EN LÍNEA CON TOMA A TIERRA 220Vac, 60Hz, 10A, EMPOTRADO EN MURO CON PROTECCIÓN A PRUEBA DE AGUA IP65	RECTANGULAR 100x50x50	1100 / SALVO INDICACION
	INTERRUPTORES SIMPLE / DOBLE / TRIPLE	RECTANGULAR 100x50x50	1500 SALVO INDICACION
	CANALIZACIÓN EMPOTRADA	—	—
	CANALIZACIÓN EMPOTRADA	—	—
	CANALIZACIÓN ADOSADA	—	—

MARINA DE GUERRA DEL PERÚ			
IMPLEMENTACIÓN Y ACONDICIONAMIENTO DE DOS (2) MALOCAS TÍPICAS DEL CENTRO DE ESPARCIMIENTO Y RECREACIÓN DE TÉCNICOS Y OFICIALES DE MAR SEDE CLUB PLAYA LURIN			
ESPECIALIDAD:	ELÉCTRICAS	ELABORADO:	LÁMINA
PLANO:	MALOCAS 1,2	DEPENDENCIA:	IE-01
		UBICACIÓN:	
		ESQ. INDICADA	
		FECHA:	AGOSTO 2023