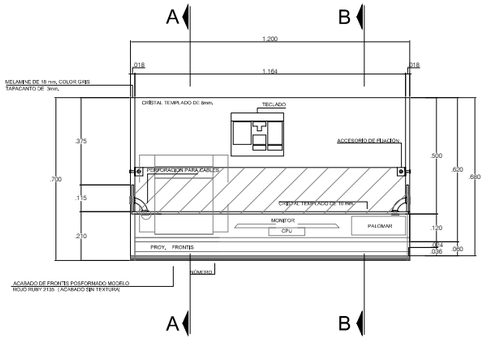

PLANTA
ESC. 1/15

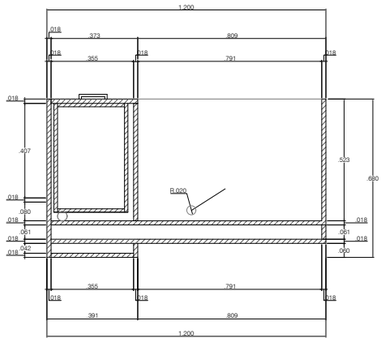

SECCIÓN C - C
ESC. 1/15

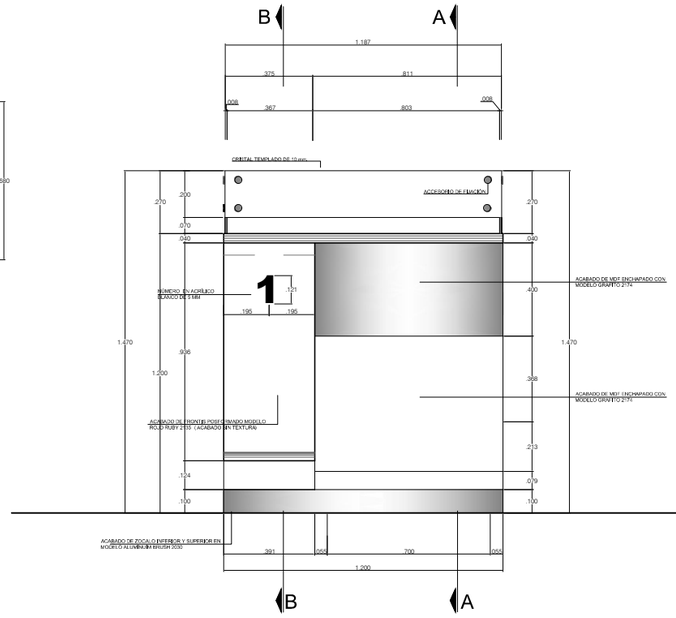

ELEVACIÓN FRONTAL
ESC. 1/15

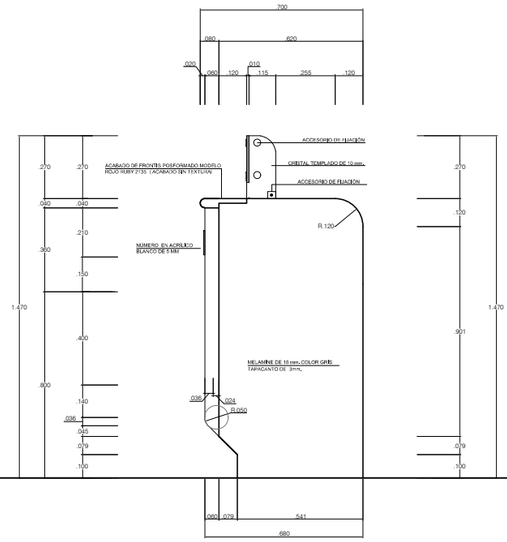

ELEVACIÓN LATERAL
ESC. 1/15

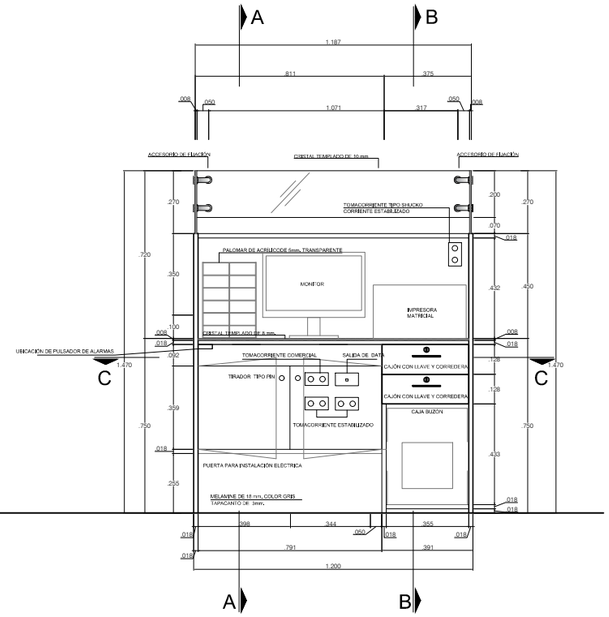

ELEVACIÓN POSTERIOR
ESC. 1/15

DETALLE DE PIEZA ESPECIAL

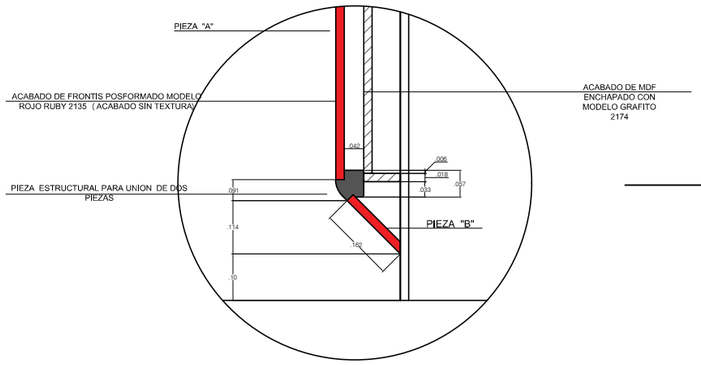

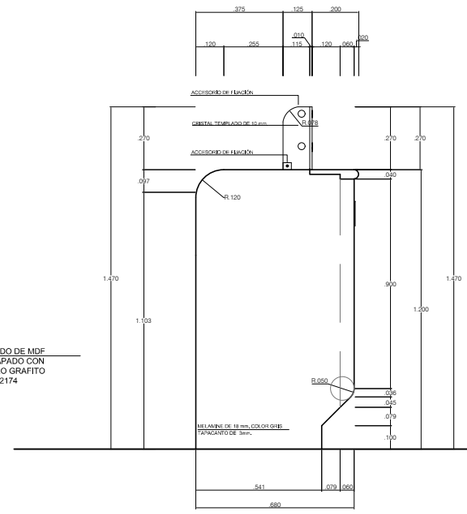

ELEVACIÓN LATERAL
ESC. 1/15

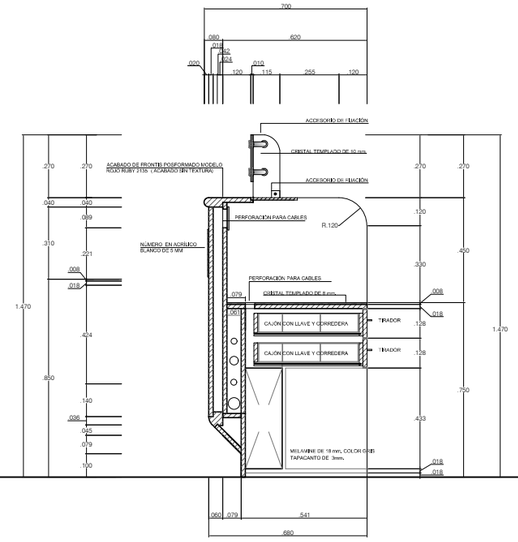

SECCIÓN A - A
ESC. 1/15

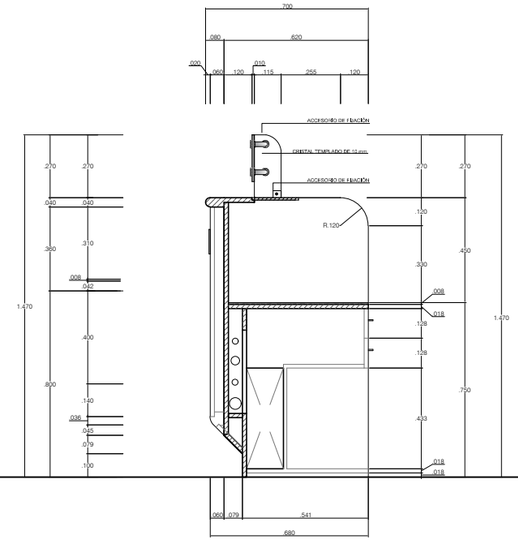

ELEVACIÓN B - B
ESC. 1/15

Banco de la Nación el banco de todos	PROYECTO: " ESTANDARIZACIÓN DE MOBILIARIO	DIRECCIÓN: ESPECIALIDAD: ARQUITECTURA	PLANO: MÓDULO DE RP	PROFESIONAL: Arq. Bach. Luis Christian Benites Obando REVISADO POR: Arq. Bach. Luis Christian Benites Obando	DIBUJO: LCBO	FECHA: JUNIO, 2019 ESCALA: 1/12.5	LÁMINA: RP-1