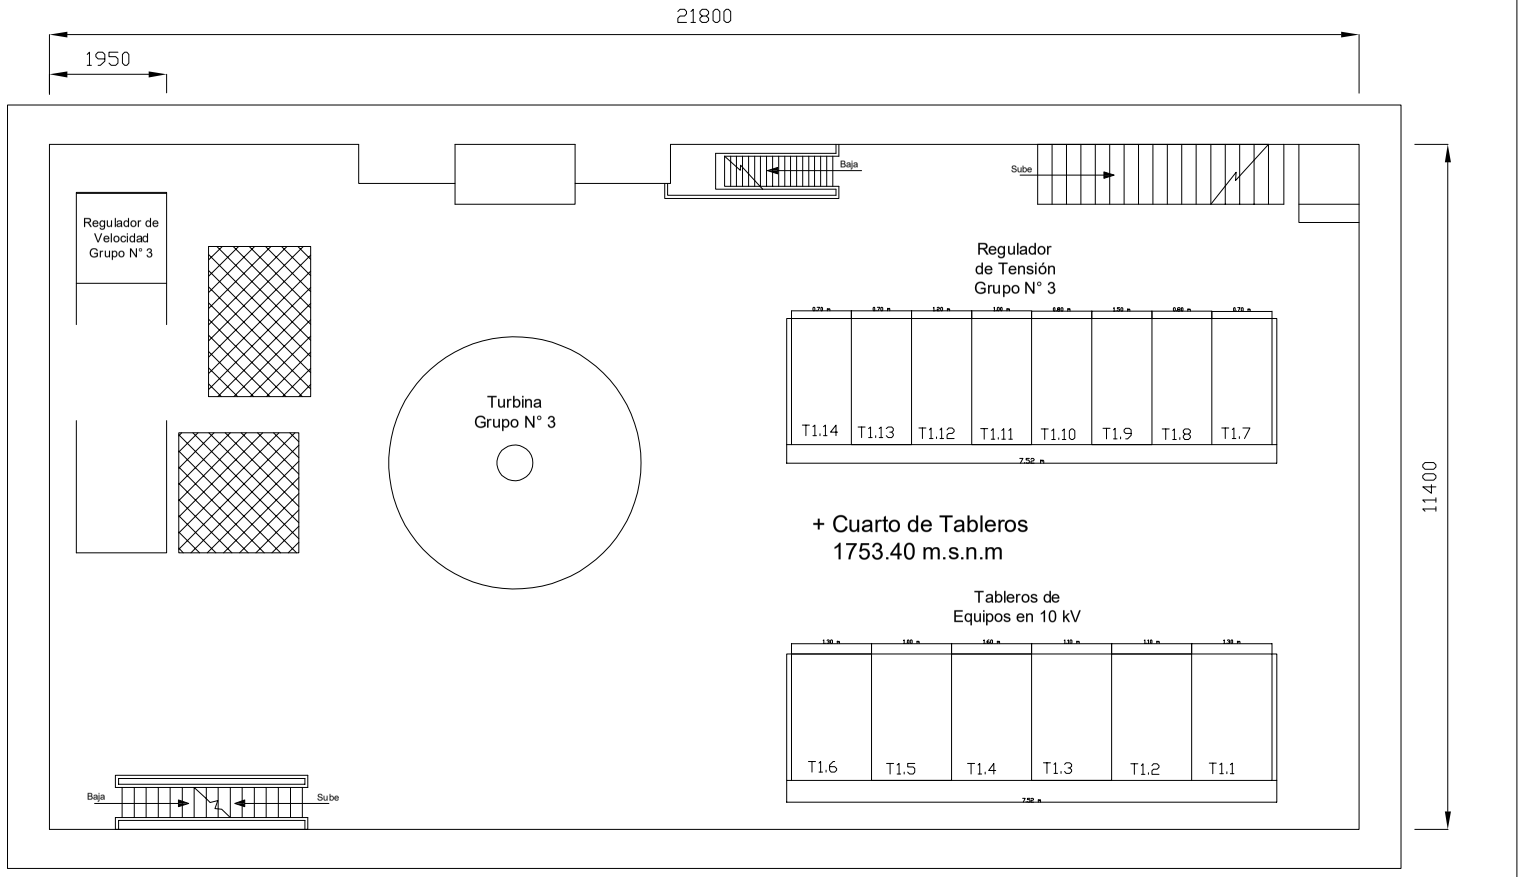

* Dimensiones en milímetros

EGESUR

Ubicación del Regulador de Velocidad y Tensión del Grupo N° 3 - Aricota 2

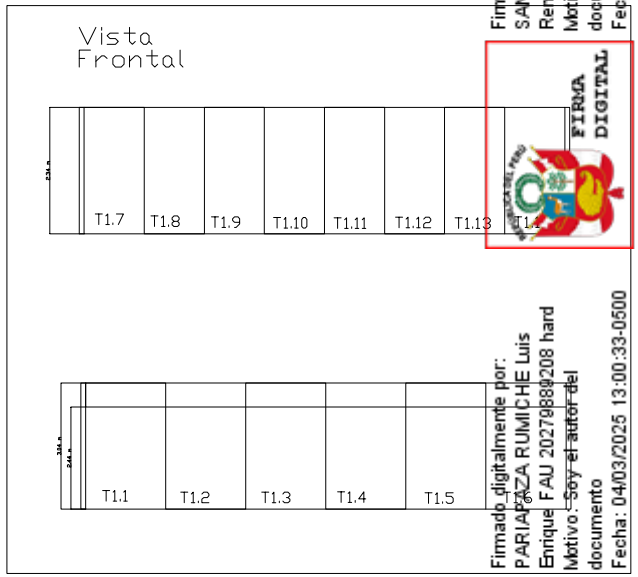

Leyenda de tableros de Sala de Cubículos

N°	Nombre	Descripción
1	T1.1	Tablero de servicios auxiliares
2	T1.2	Tablero de seccionador de potencia del transformador de distribución
3	T1.3	Tablero de interruptor principal del generador
4	T1.4	Tablero T.T. (transformadores de tensión)
5	T1.5	Tablero de transformador de potencia
6	T1.6	Tablero de T.C. de potencia (transformadores de corriente)
7	T1.7	Tablero de interruptor de campo
8	T1.8	Tablero de rectificador
9	T1.9	Tablero de reactor D.H.
10	T1.10	Tablero de amplificador principal
11	T1.11	Tablero de pre amplificador
12	T1.12	Tablero de conexiones
13	T1.13	Tablero de distribución N.F.B.
14	T1.14	Tablero de distribución A.C.B.

Firmado digitalmente por: SANDOVAL DIAZ Miguel Renan FAU 20279889208 hard
Motivo: Soy el autor del documento
Fecha: 04/03/2025 13:45:45-0500

Firmado digitalmente por: PARIAPAZA RUMICHE Luis Enrique FAU 20279889208 hard
Motivo: Soy el autor del documento
Fecha: 04/03/2025 13:00:33-0500

Firmado digitalmente por: CORIHUAMAN SOTO Christian Ruben FAU 20279889208 hard
Motivo: Soy el autor del documento
Fecha: 04/03/2025 13:00:19-0500