




ESC : 1/25

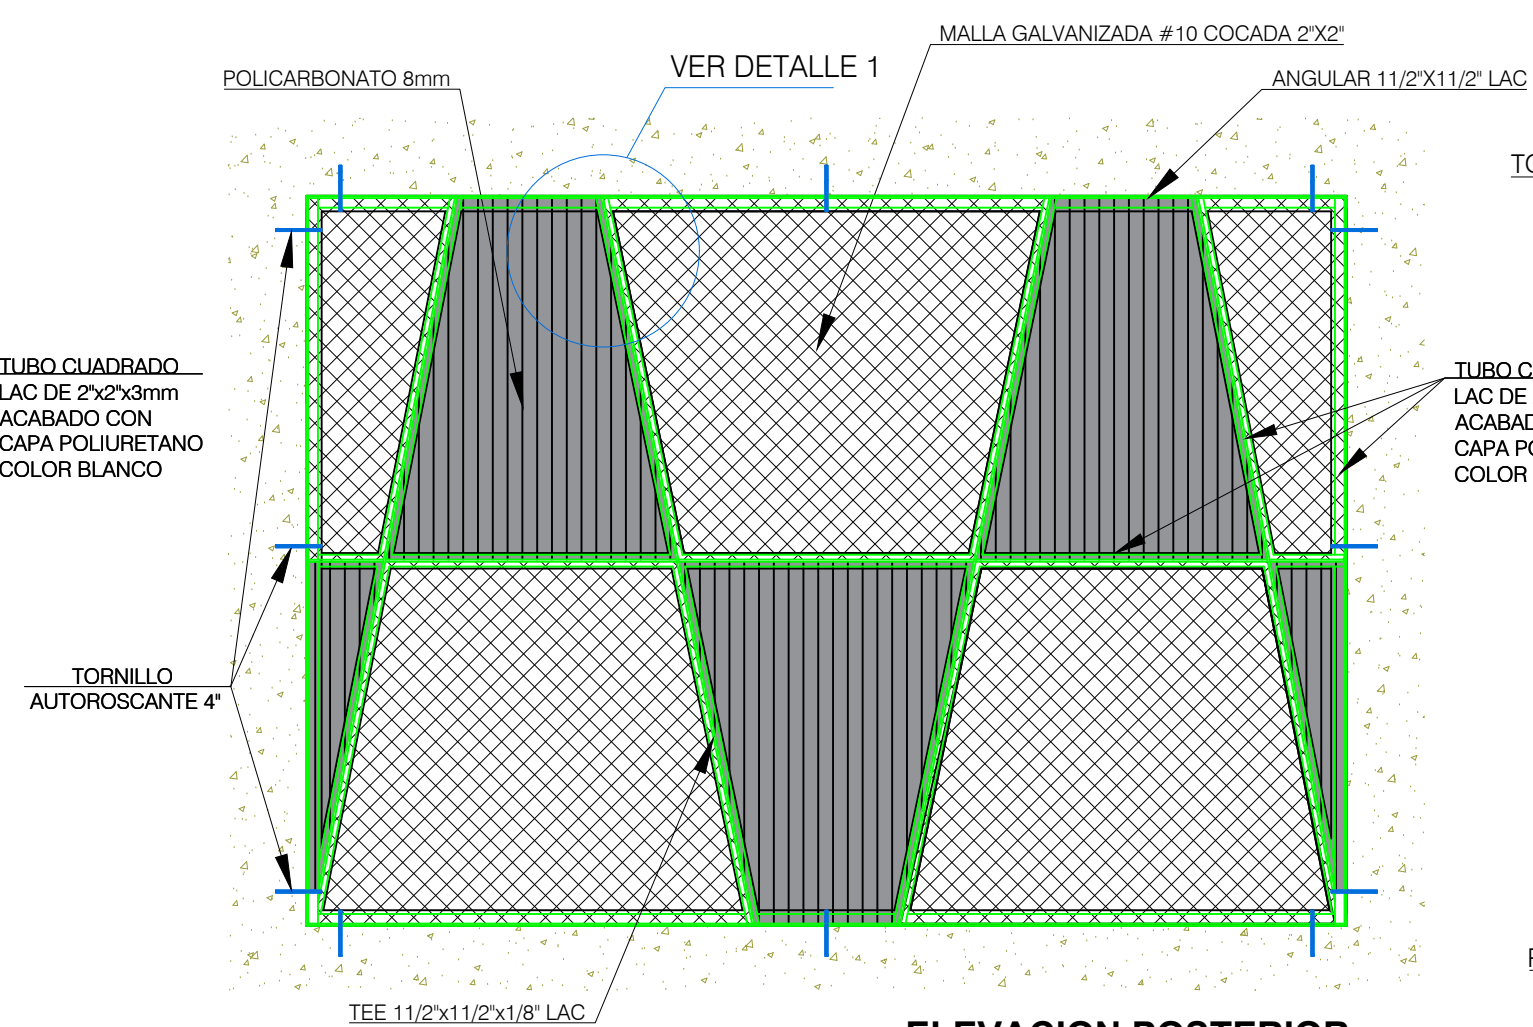

ESC : 1/25

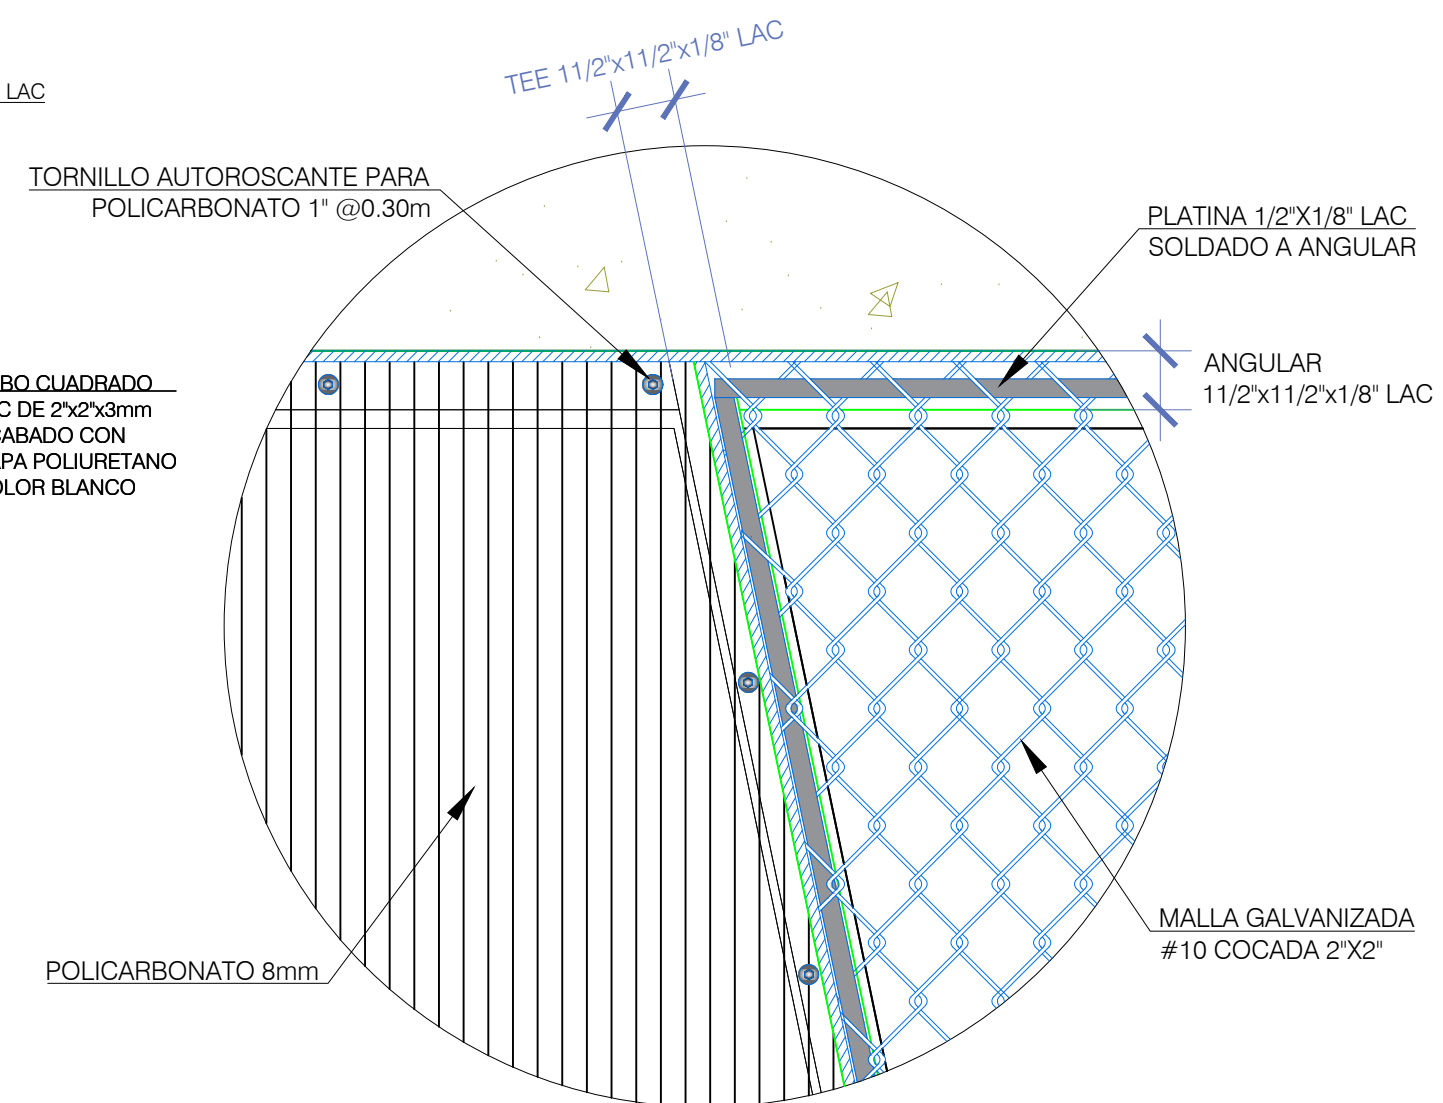


ESC : 1/2.5

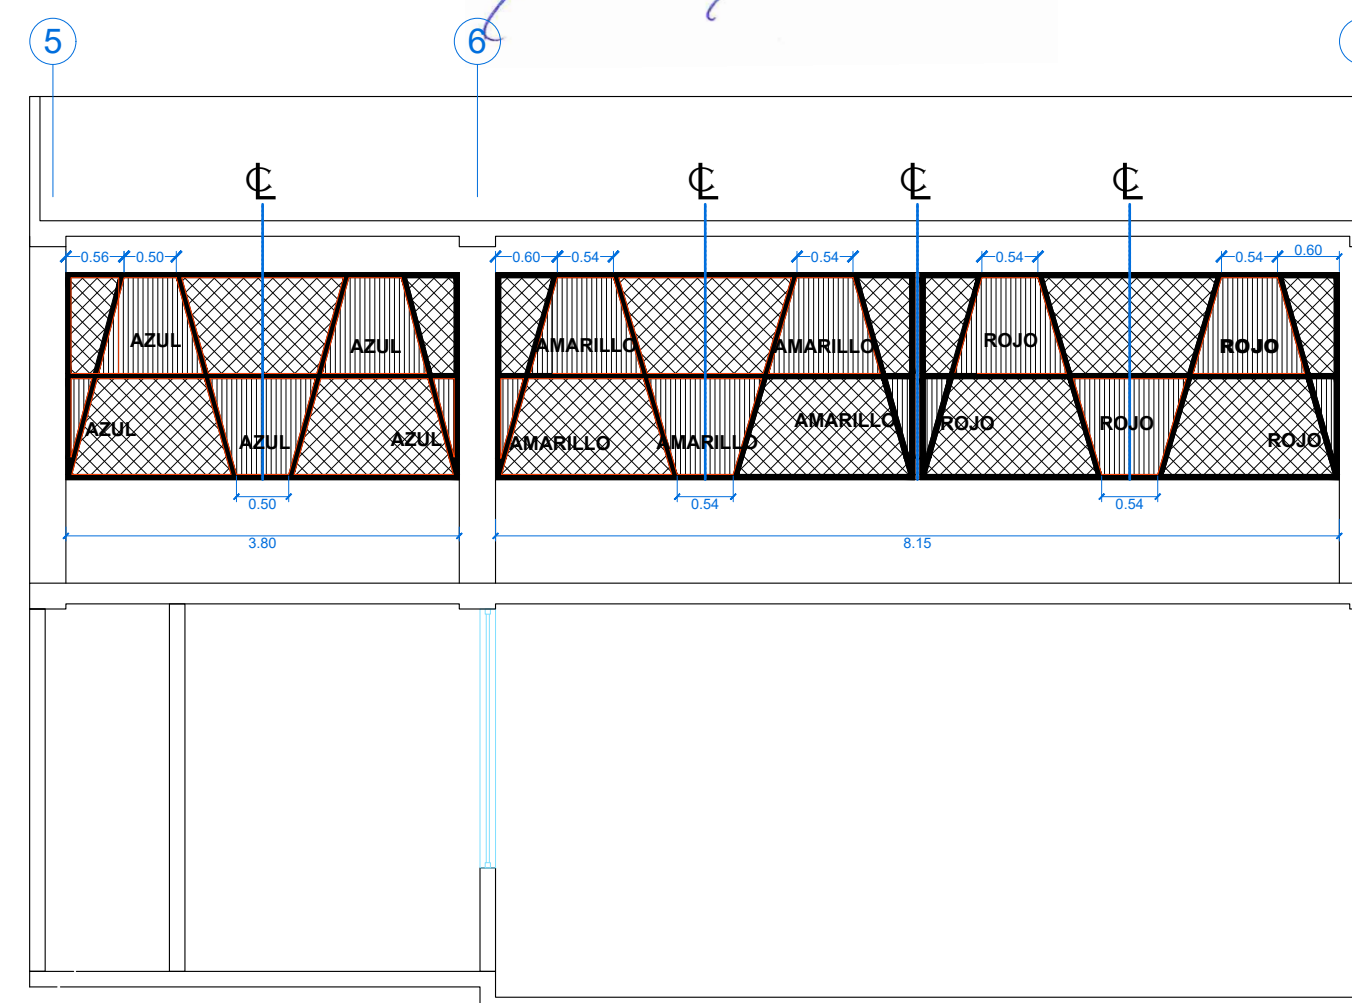

ESC : 1/75

GOBIERNO REGIONAL DE MADRE DE DIOS
OFICINA REGIONAL DE INFRAESTRUCTURA
SUB GERENCIA DE SUPERVISIÓN Y LIQUIDACIÓN DE OBRAS

Ing. Raul E. Rojas Martinez
INSPECTOR DE OBRA
C.I.P. N° 53488

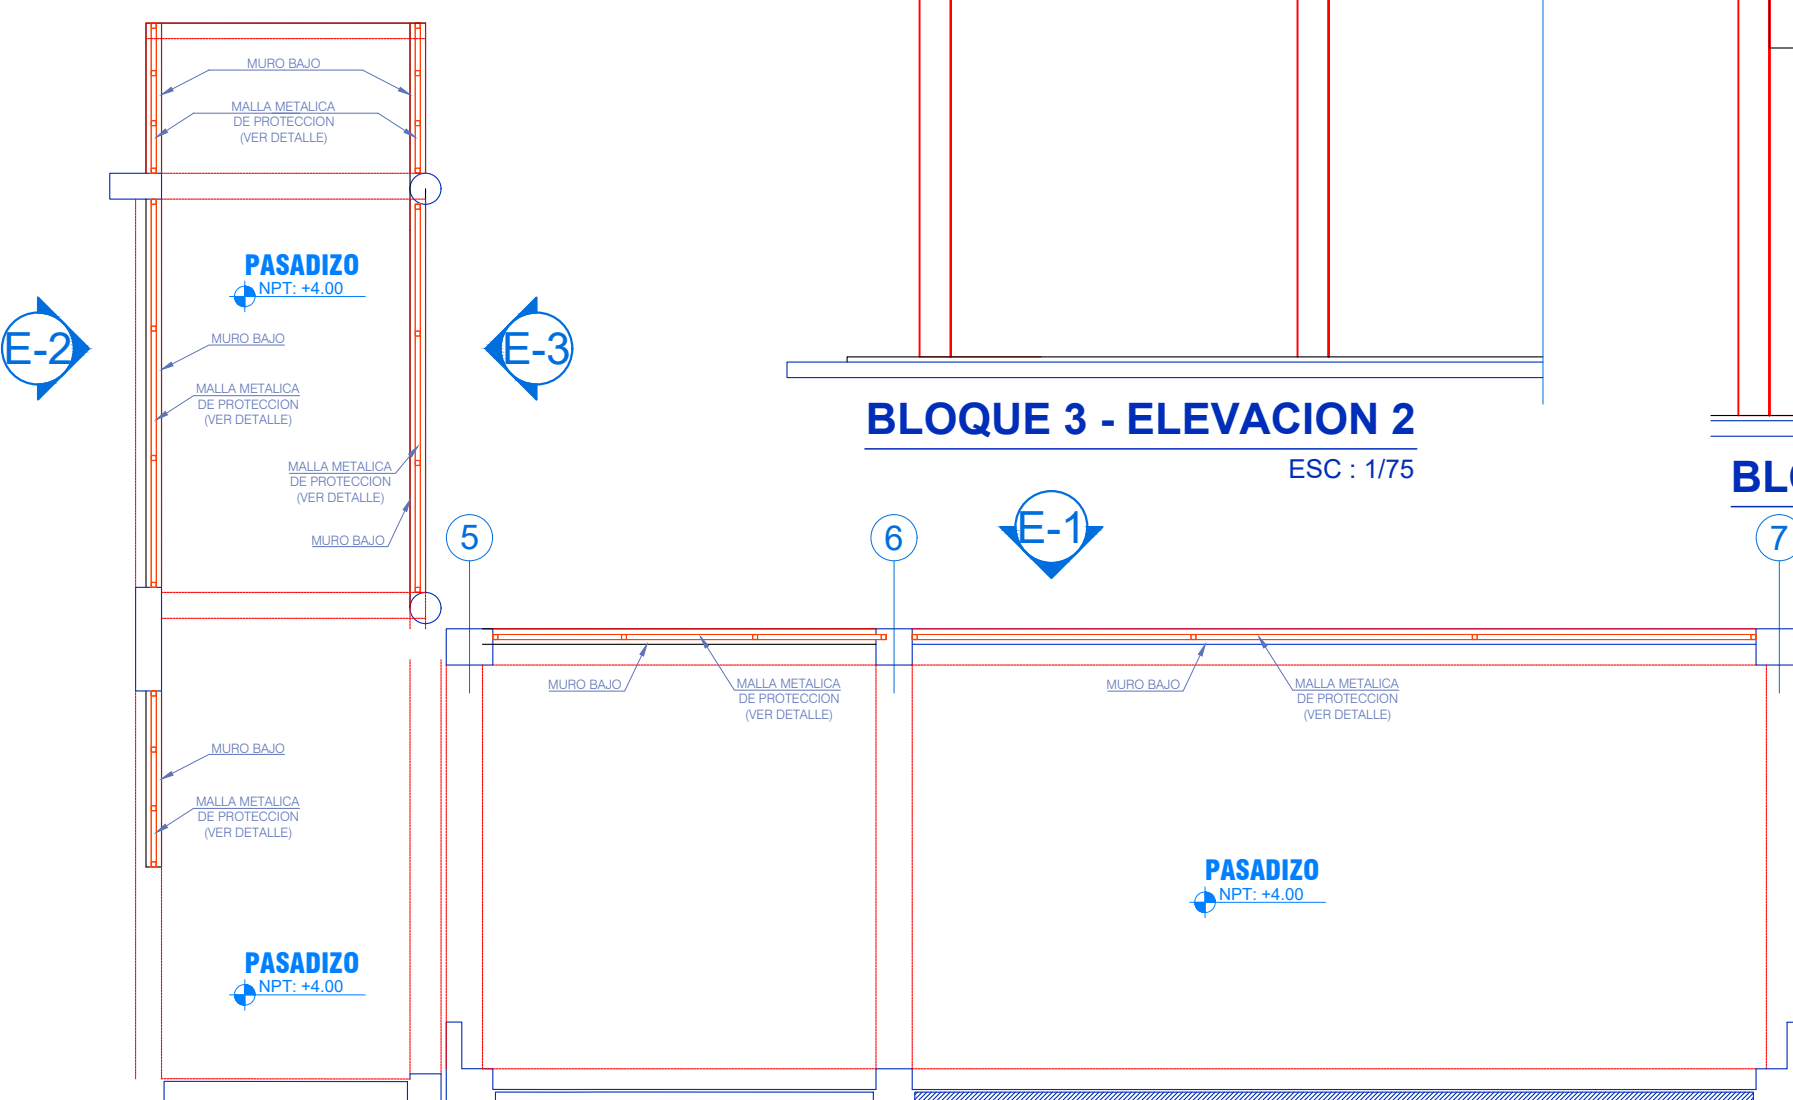ML-03

ESC : 1/75