




**CORTE C-1 TECHO A**  
ESC.: 1/75

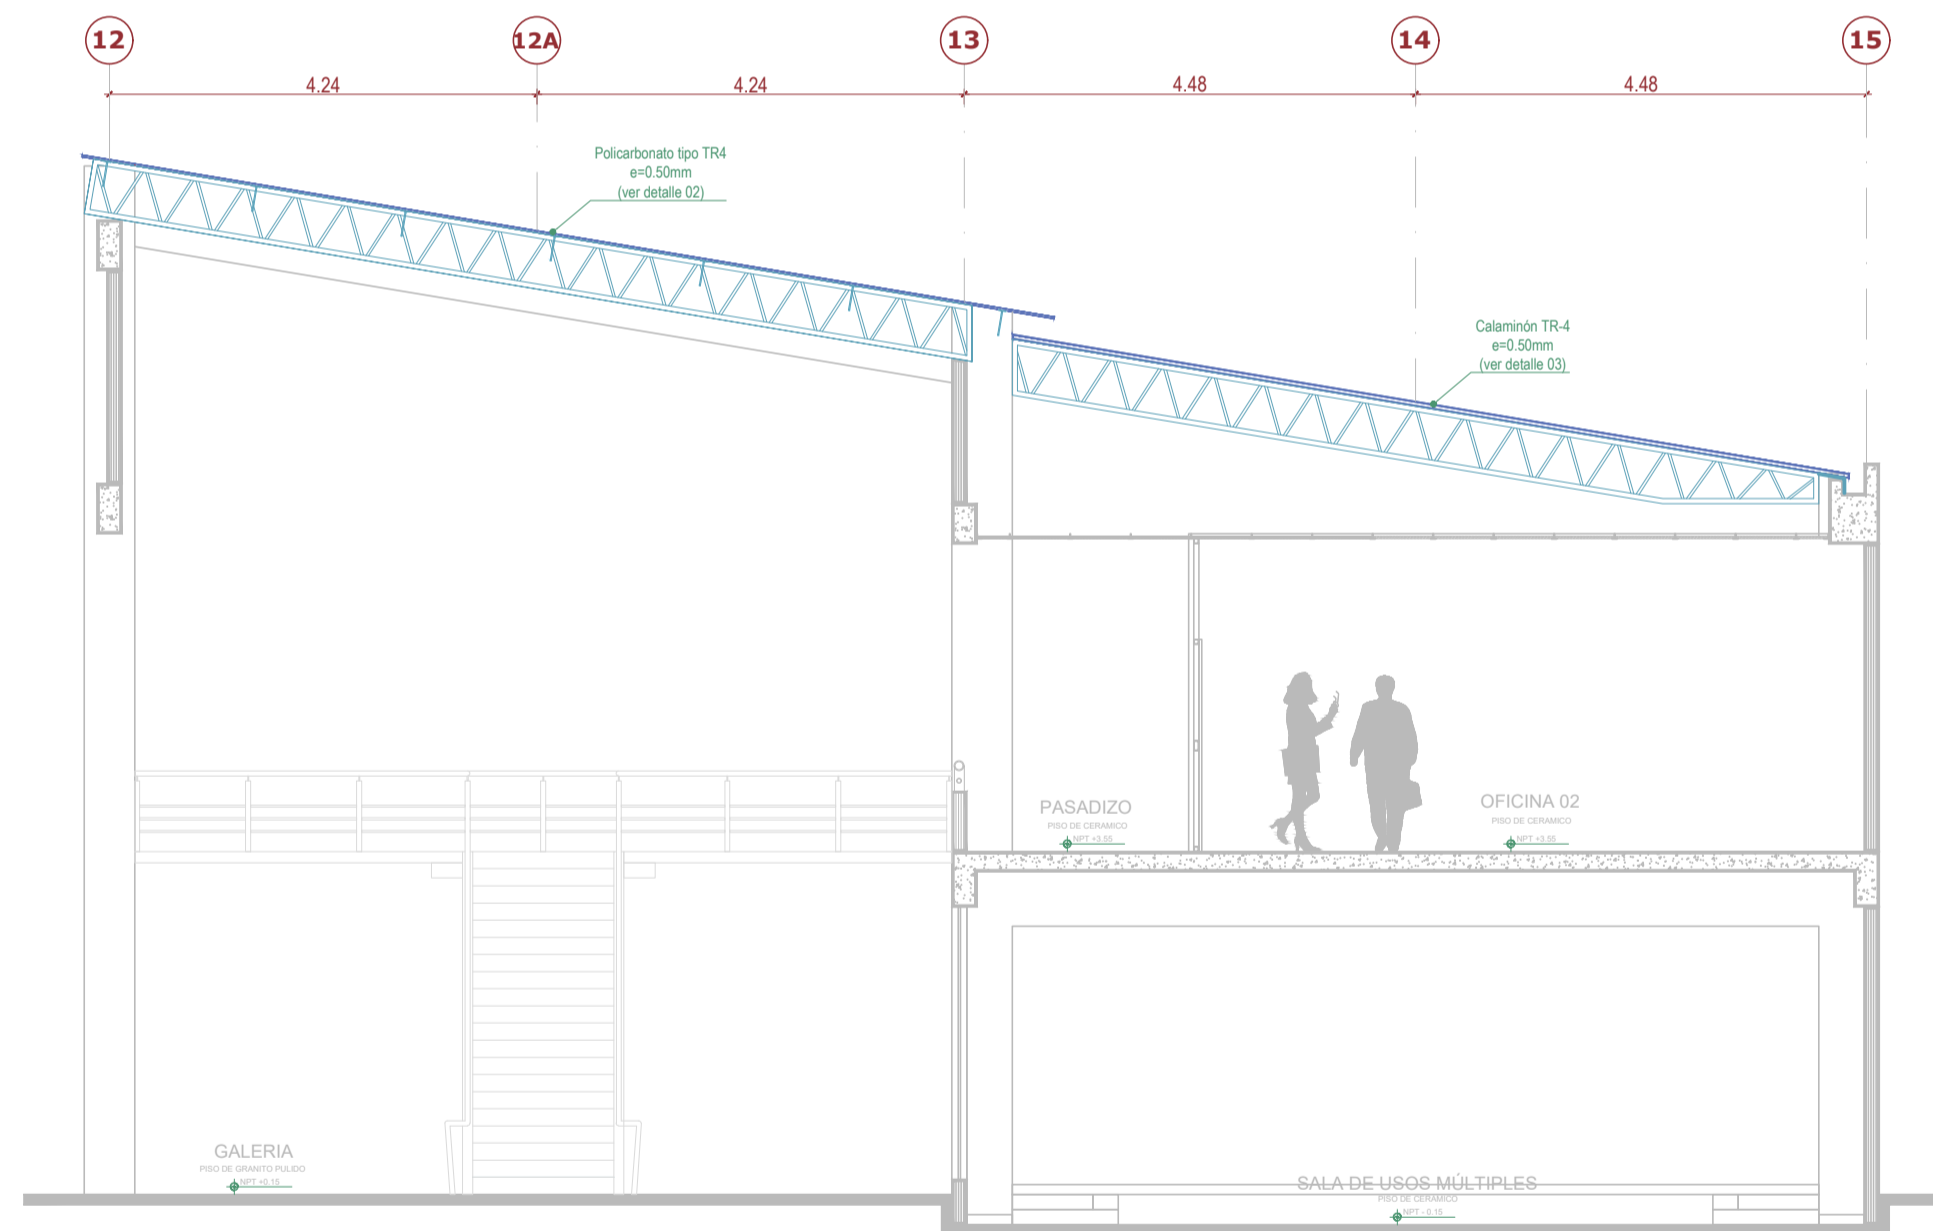


**CORTE C-2 TECHO C y D**  
ESC.: 1/75

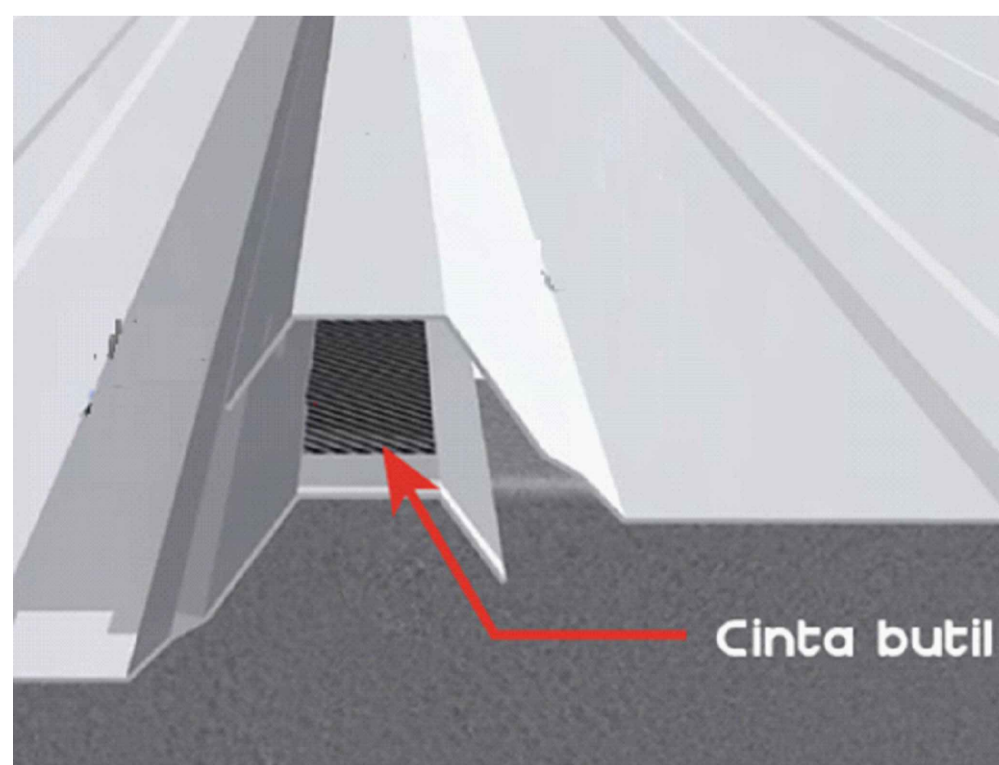


**DETALLE DE EMPALME ENTRE PLANCHAS DE CALAMINÓN**

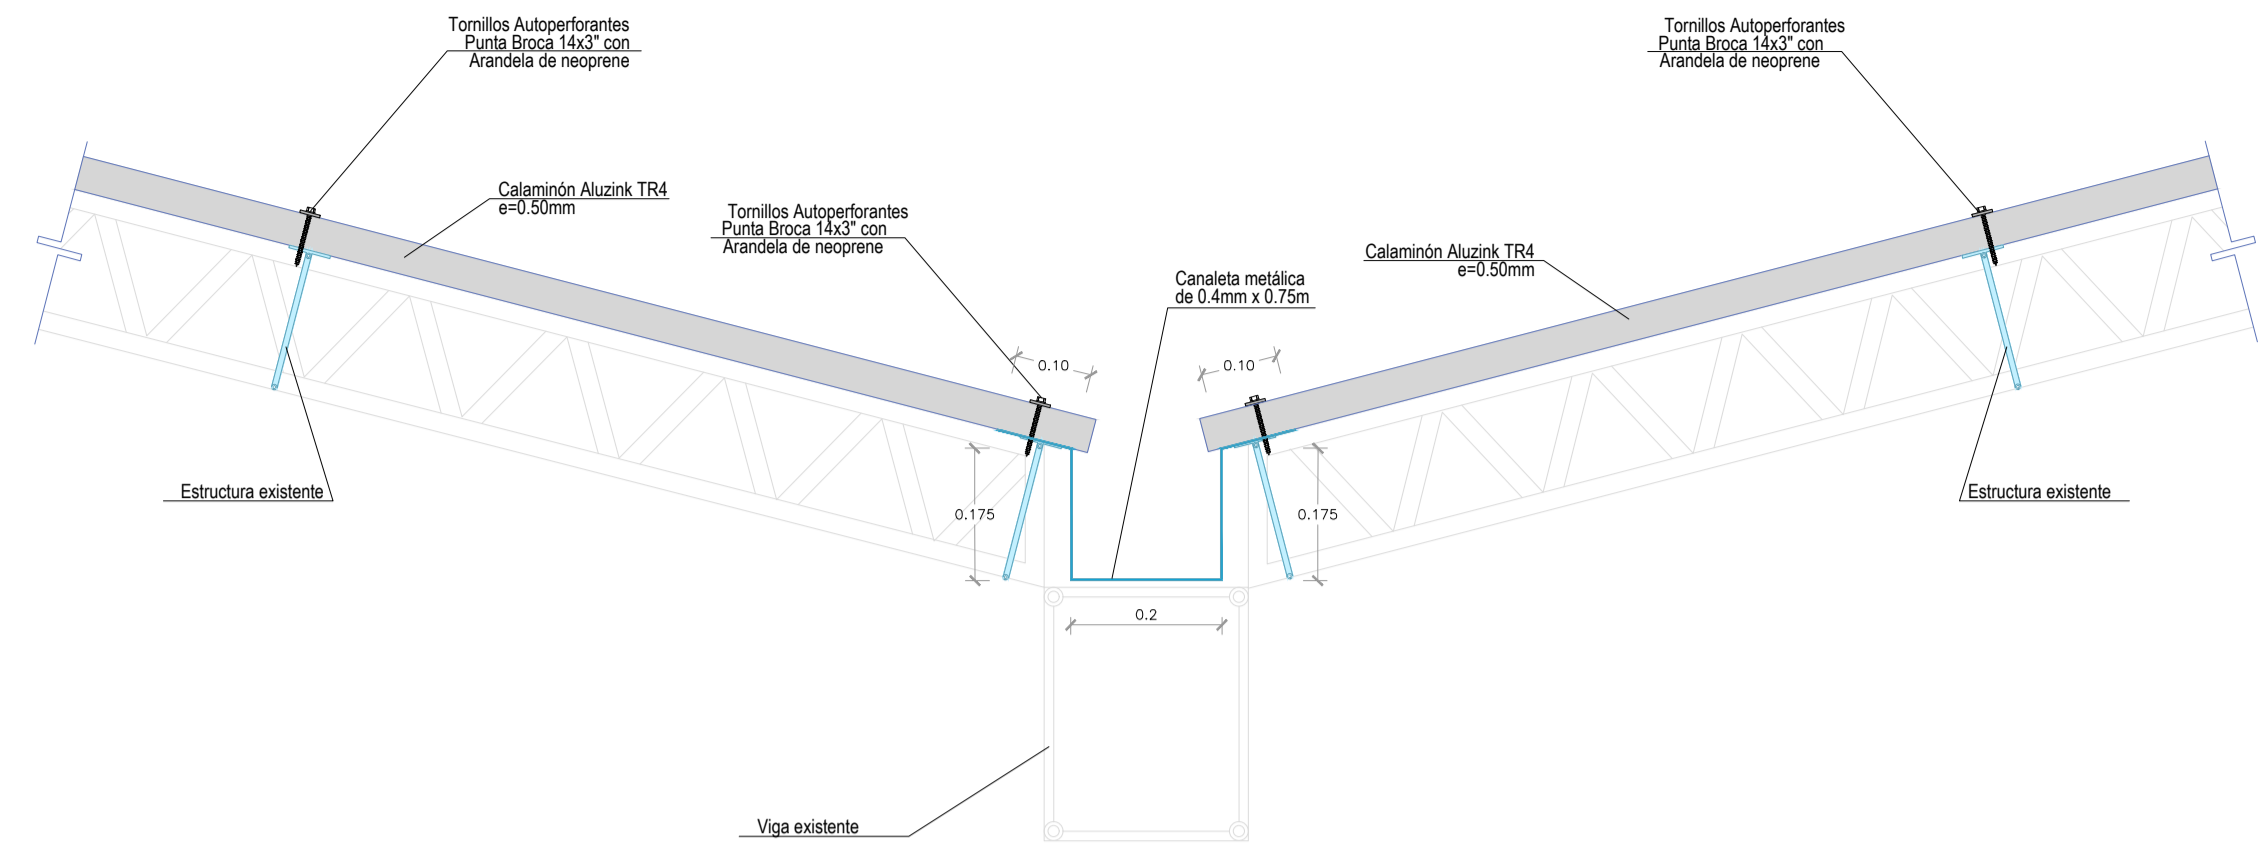


**DETALLE 04**  
ESC.: 1/10

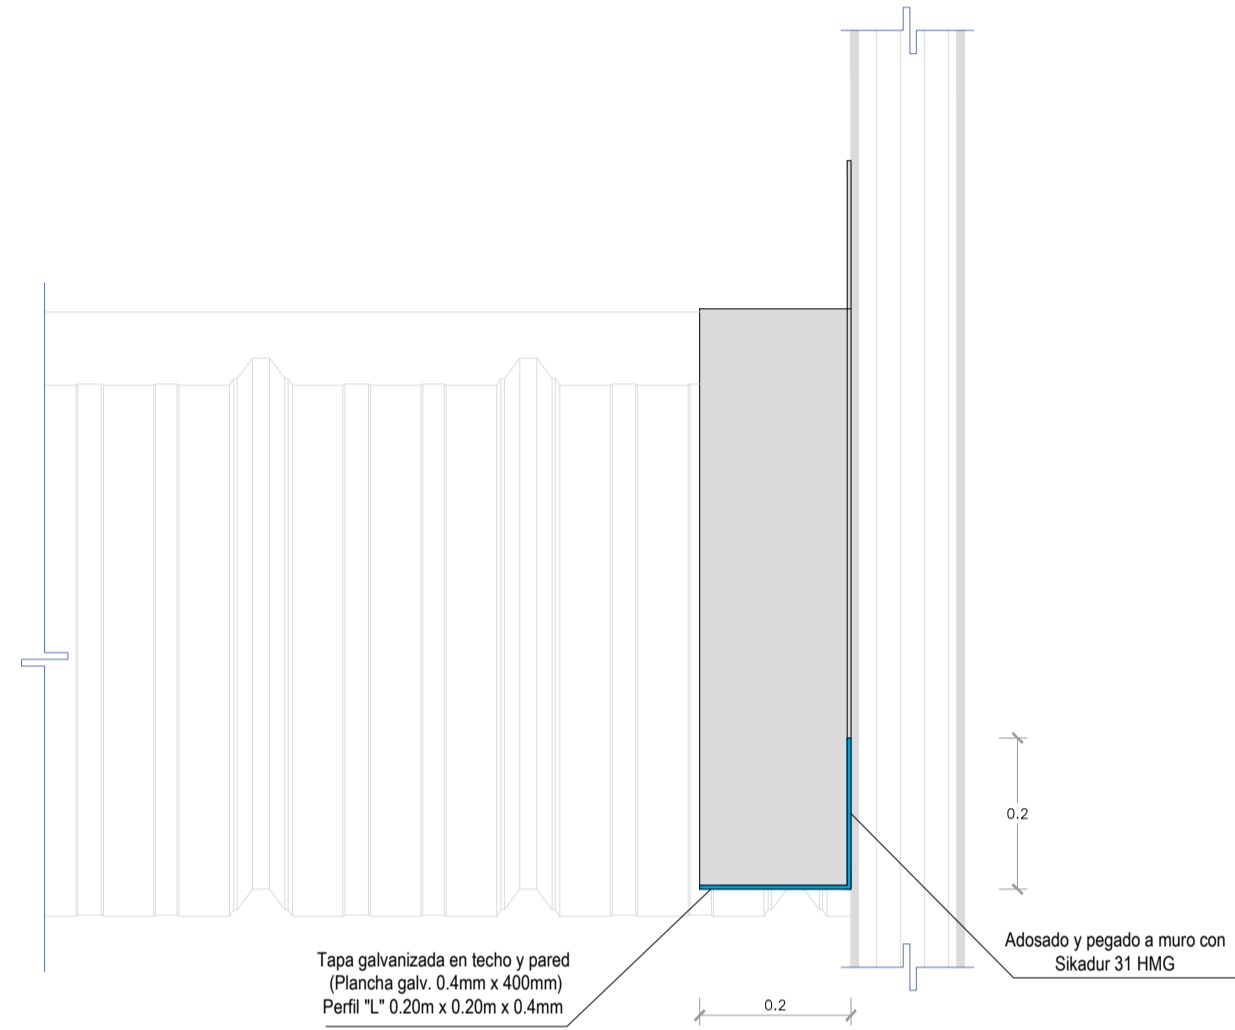


**DETALLE 08 (corte X-X)**  
ESC.: 1/10

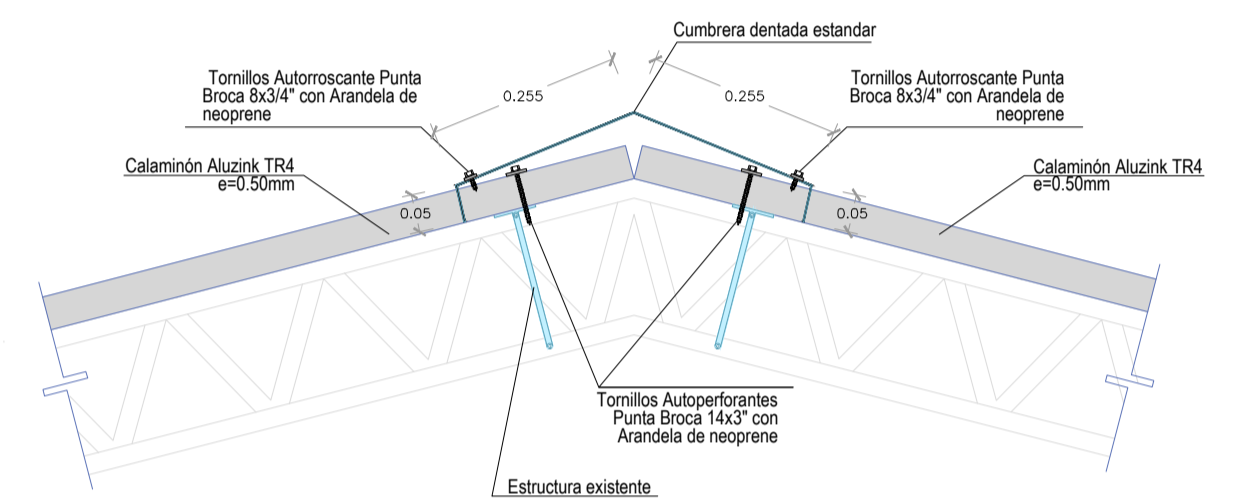

**DETALLE 05**  
ESC.: 1/10

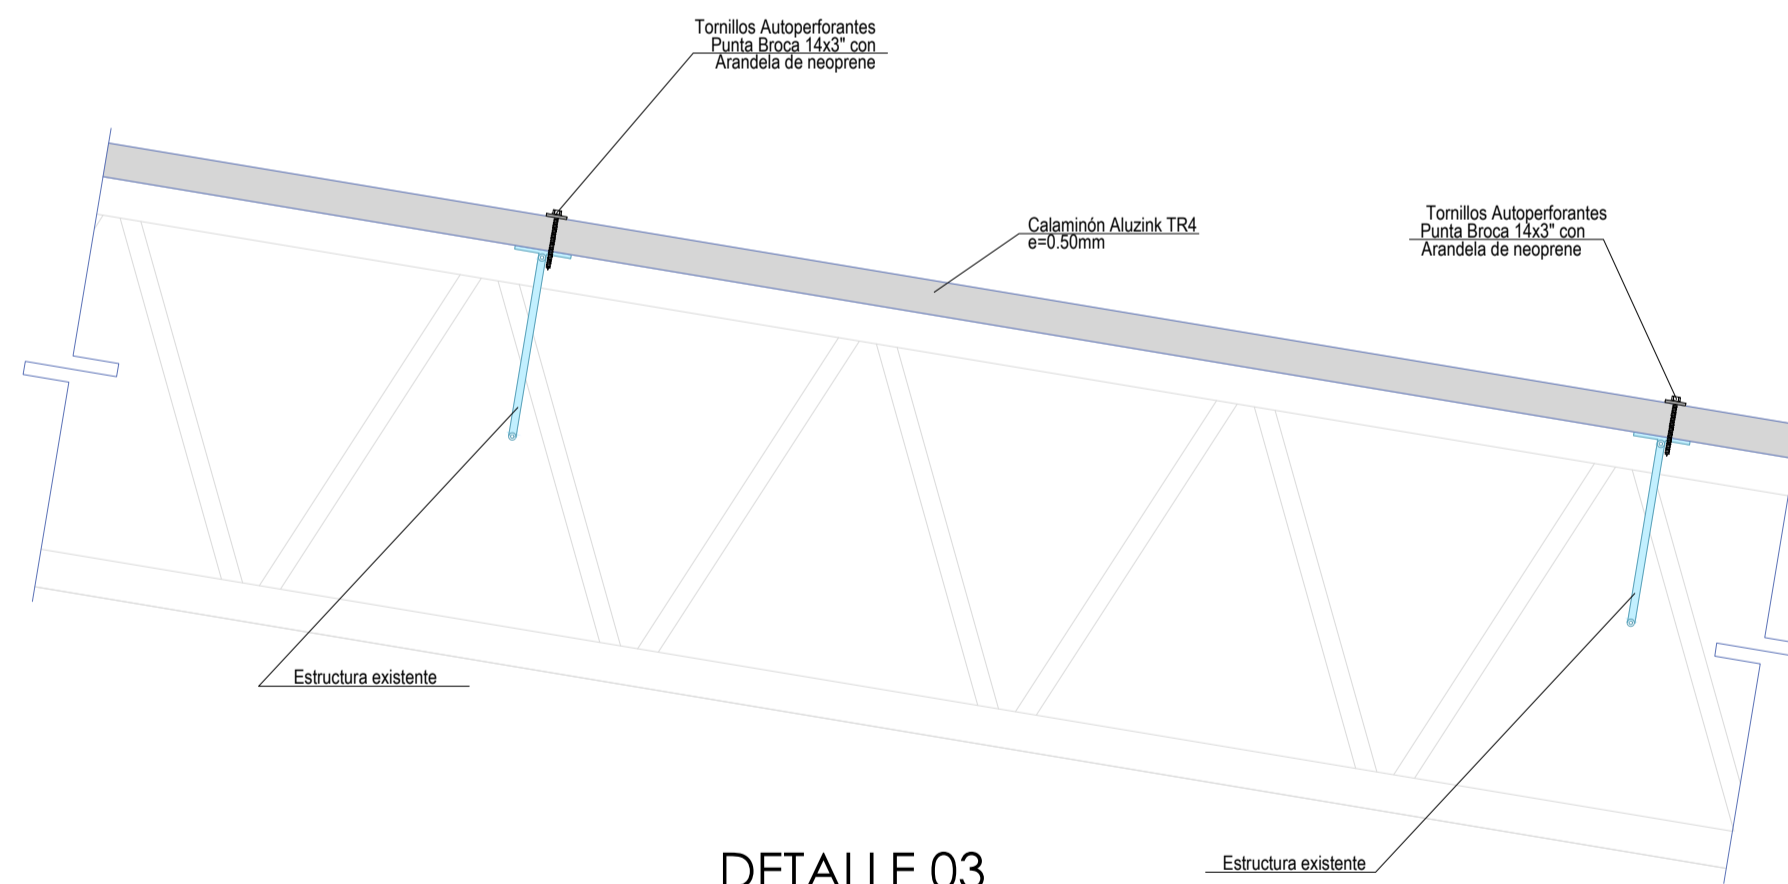

**DETALLE 03**  
ESC.: 1/10

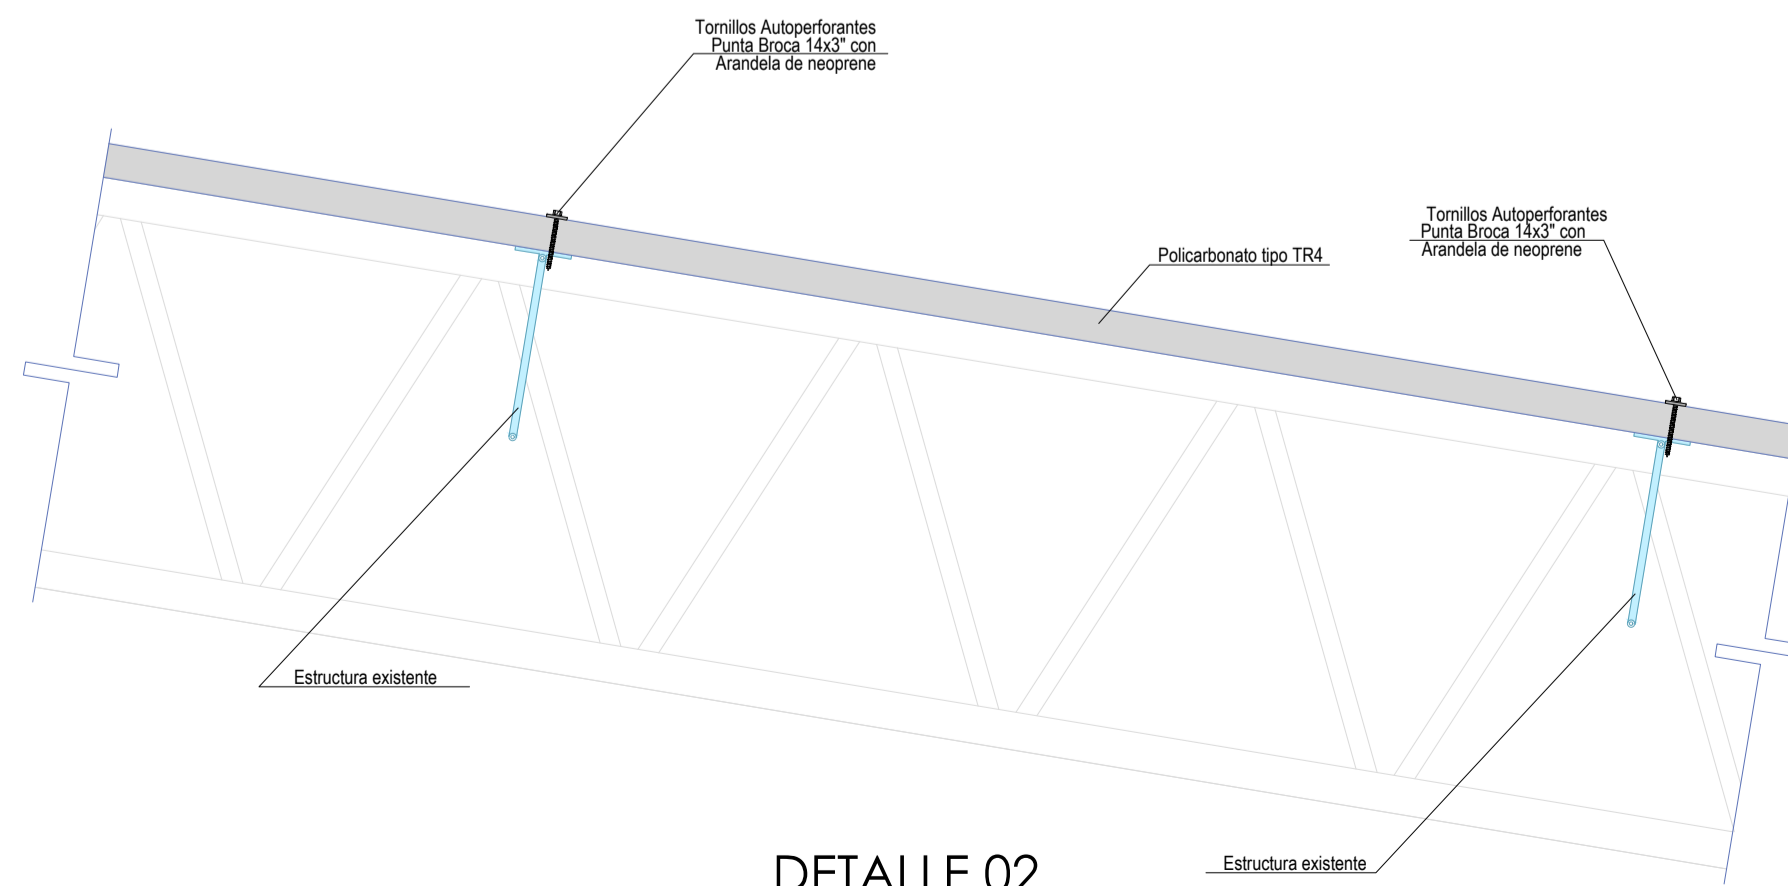

**DETALLE 02**  
ESC.: 1/10



ALCALDE PROVINCIAL DE HUANCAYO  
ING. DENNIS CUBA RIVERA

GERENCIA DE OBRAS PUBLICAS  
UNIDAD DE PROYECTOS DE INVERSIÓN

GERENTE MUNICIPAL :  
MG. CRISTHIAN VELITA ESPINOZA  
GERENTE DE OBRA :  
ARQ. MIGUEL A. R. VICTORIO VERASTEGUI  
JEFE DE AREA DE ESTUDIOS Y PROYECTOS :  
ARQ. EDGAR CORDOVA LAZO  
PROYECTISTA:

PROYECTO:

"CAMBIO DE  
COBERTURA DEL  
EDIFICIO DEL CENTRO  
INTERNACIONAL DE  
NEGOCIOS - YANAMA"

REVISADO POR :

ELABORADO POR :

PLANO :

CORTES Y DETALLES

LAMINA:

T-03

DIBUJO : EQUIPO TECNICO ESCALA : INDICADA FECHA : MARZO - 2024