




VISTA DETALLE 03

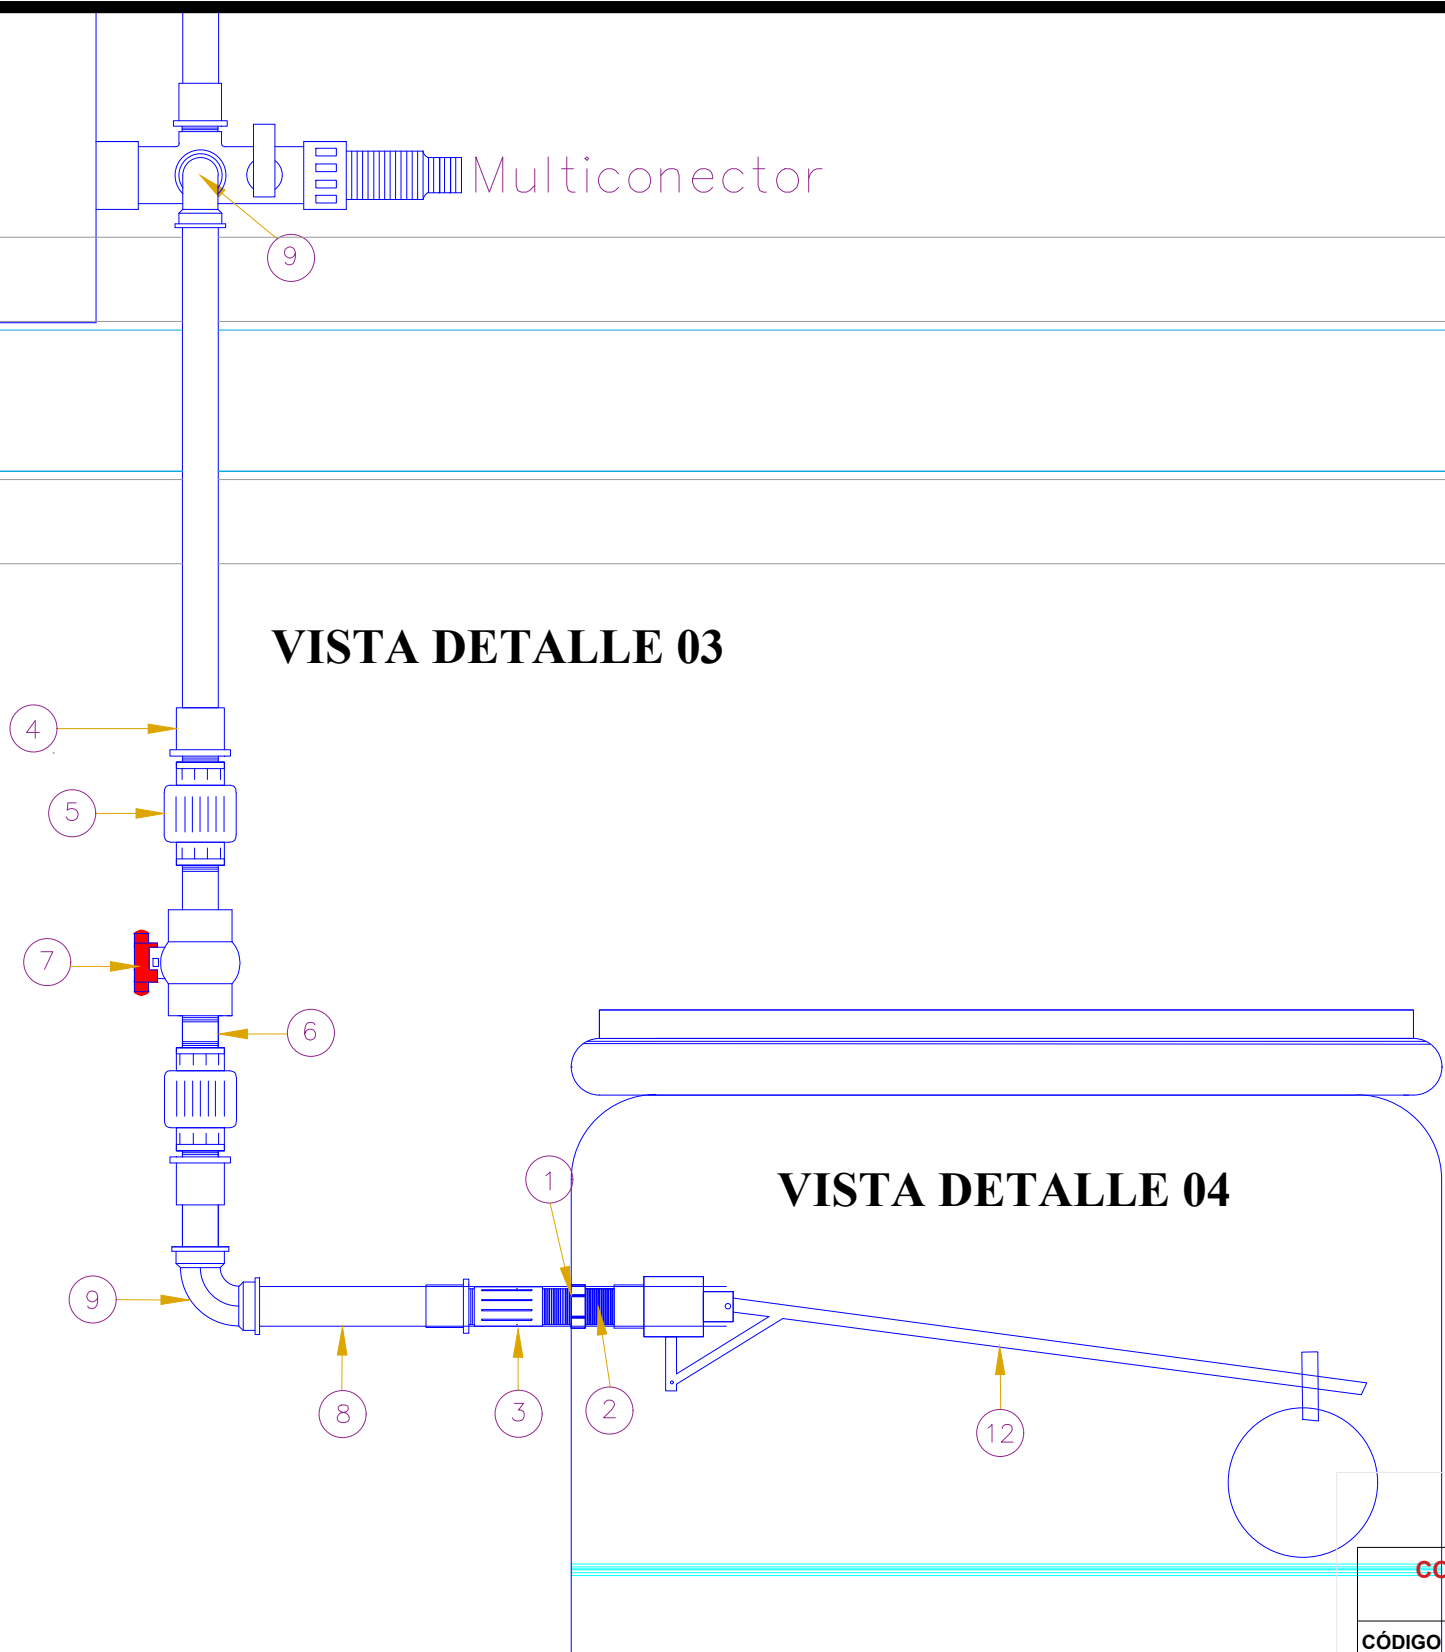

VISTA DETALLE 04

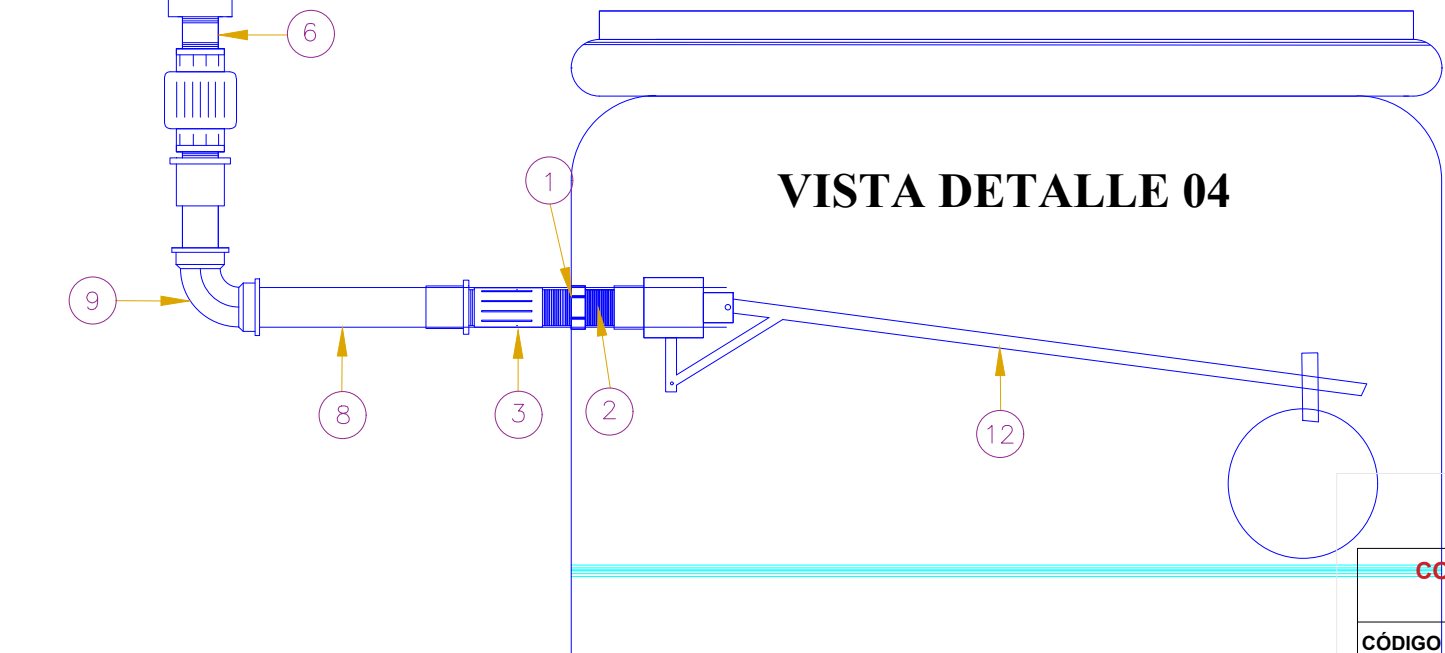


VISTA DETALLE 05

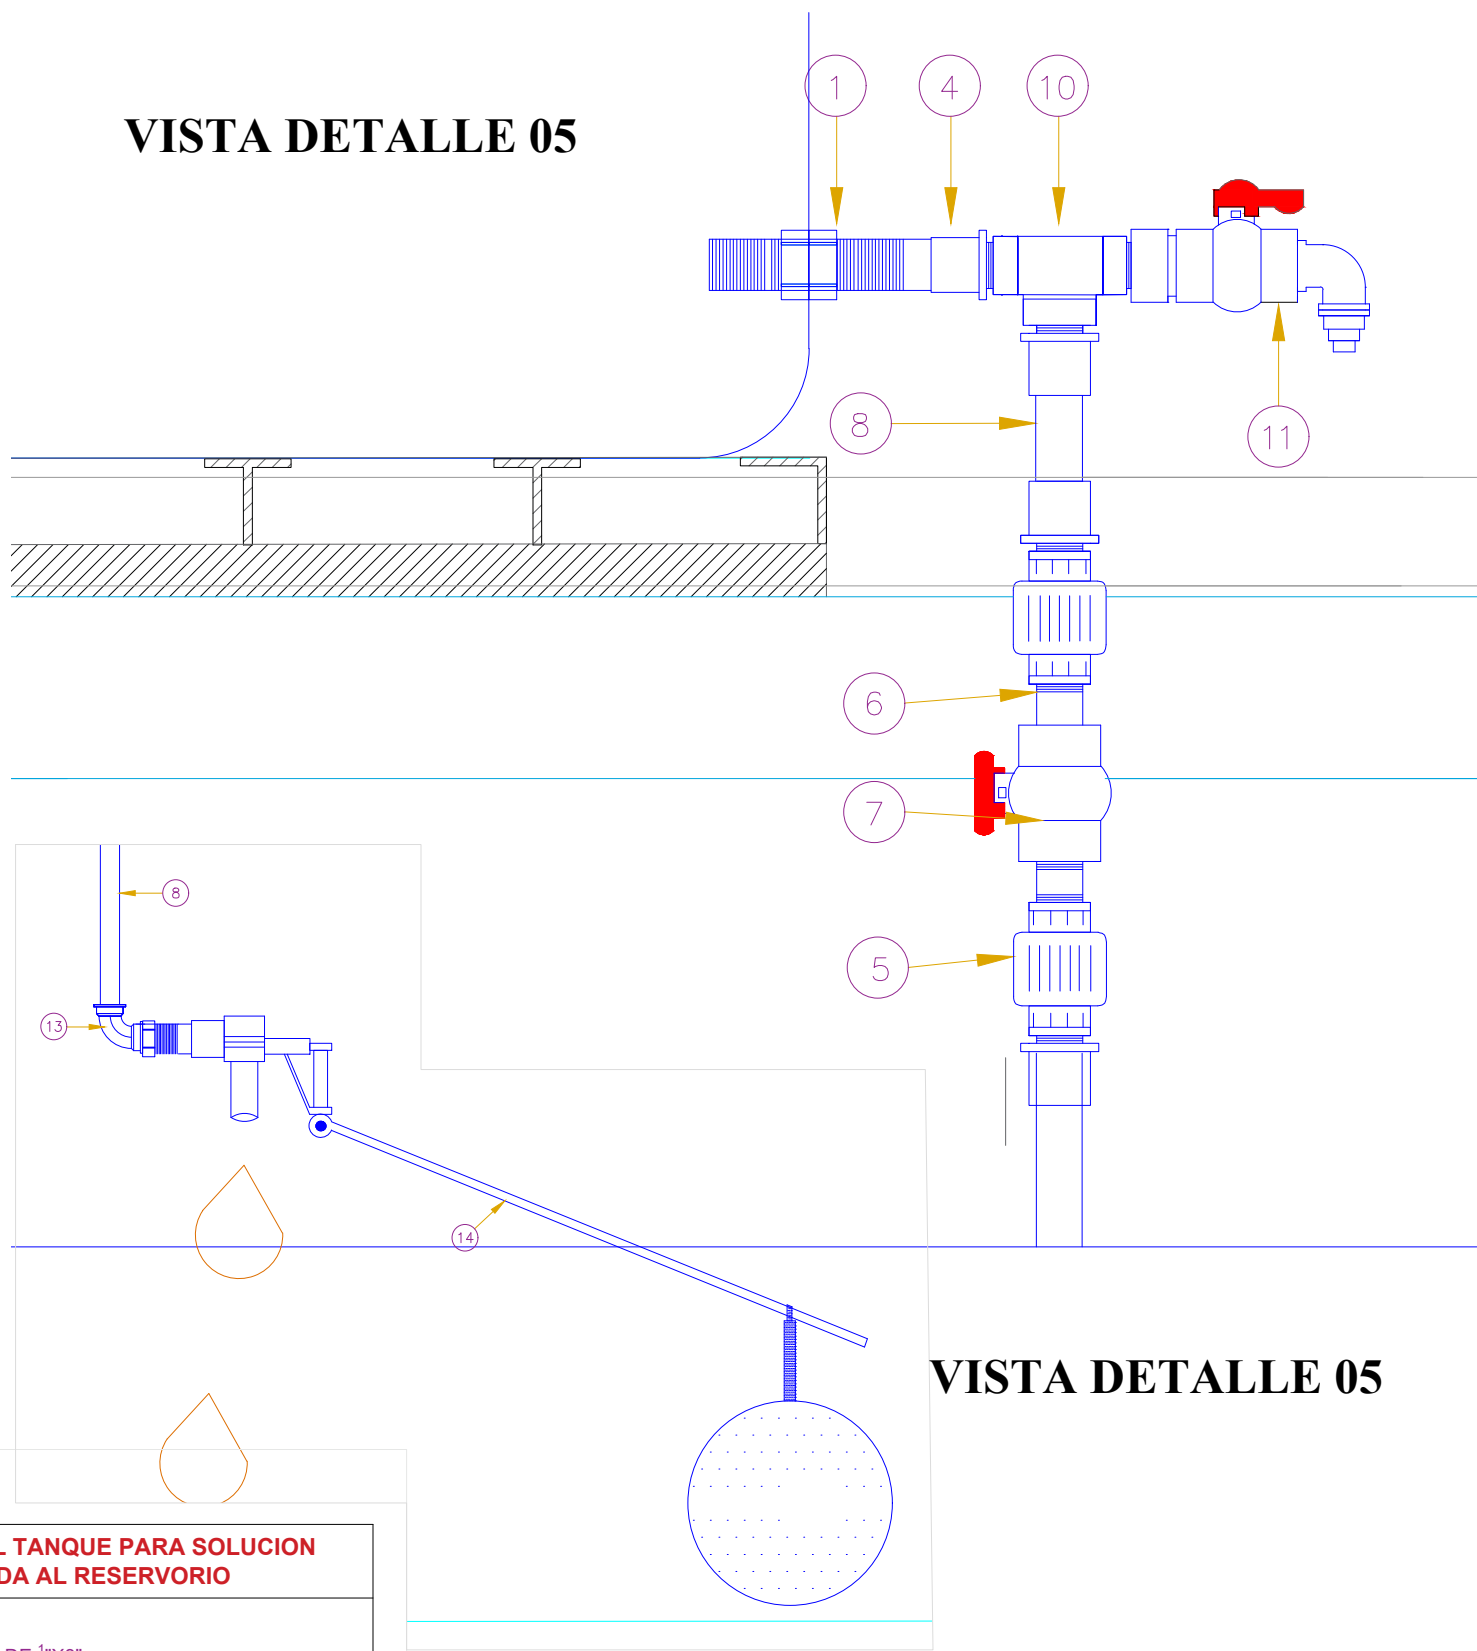

VISTA DETALLE 05

CONEXION DEL TANQUE PARA SOLUCION CLORADA AL RESERVORIO	
CÓDIGO	DESCRIPCIÓN
01	NIPLE DE PVC DE 1/2"X3"
02	EMPAQUE DE 1/2"
03	UNIÓN SIMPLE CON ROSCA DE PVC DE 1/2"
04	ADAPTADOR MACHO C/R DE PVC SAP DE 1/2"
05	UNIÓN UNIVERSAL DE PVC 1/2" c/rosca
06	NIPLE PVC DE 1/2" X 2"
07	VÁLVULA DE PASO DE PVC 1/2" C/R
08	TUBO DE PVC SAP C-10 DE 1/2"
09	CODO DE PVC SAP 1/2" X 90°
10	TEE DE PVC 1/2" MIXTA
11	GRIFO DE PVC 1/2"
12	VALVULA FLOTADORA 1/2" DE 125 PSI
13	CODO DE PVC MIXTA DE 1/2" X 90°
14	VALVULA FLOTADORA 1/2" DE 120 PSI



DIRECCIÓN REGIONAL
DE VIVIENDA
CONSTRUCCIÓN Y
SANEAMIENTO
APURIMAC

GOBIERNO REGIONAL DE APURIMAC

Gobierno Regional
APURIMAC
Unidos por el progreso

PROYECTO: "ACTIVIDAD 5006299: POTABILIZACIÓN Y OTRAS FORMAS DE DESINFECCIÓN Y TRATAMIENTO PPIS 0083 - INSTALACION DEL SISTEMA DE CLORACION EN LOS CENTROS POBLADOS DE LA REGION DE APURIMAC".

PLANO: **EQUIPO DE CLORACIÓN POR GOTEJO DE CARGA CONSTANTE Y DOBLE RECIPIENTE - DETALLES**

REVISADO:	DEPARTAMENTO:	PROVINCIAS A INTERVENIR:	LAMINA
AREA TECNICA	APURIMAC	ABANCAY, ANDAHUAYLAS, AYMARAEES Y CHINCHEROS	M1-09
	FECHA:	ESCALA:	CODIGO:
	MARZO DEL 2025	INDICADO	N°