



MÓDULO DE SEGURIDAD ELEVACIÓN LATERAL Y FONDO

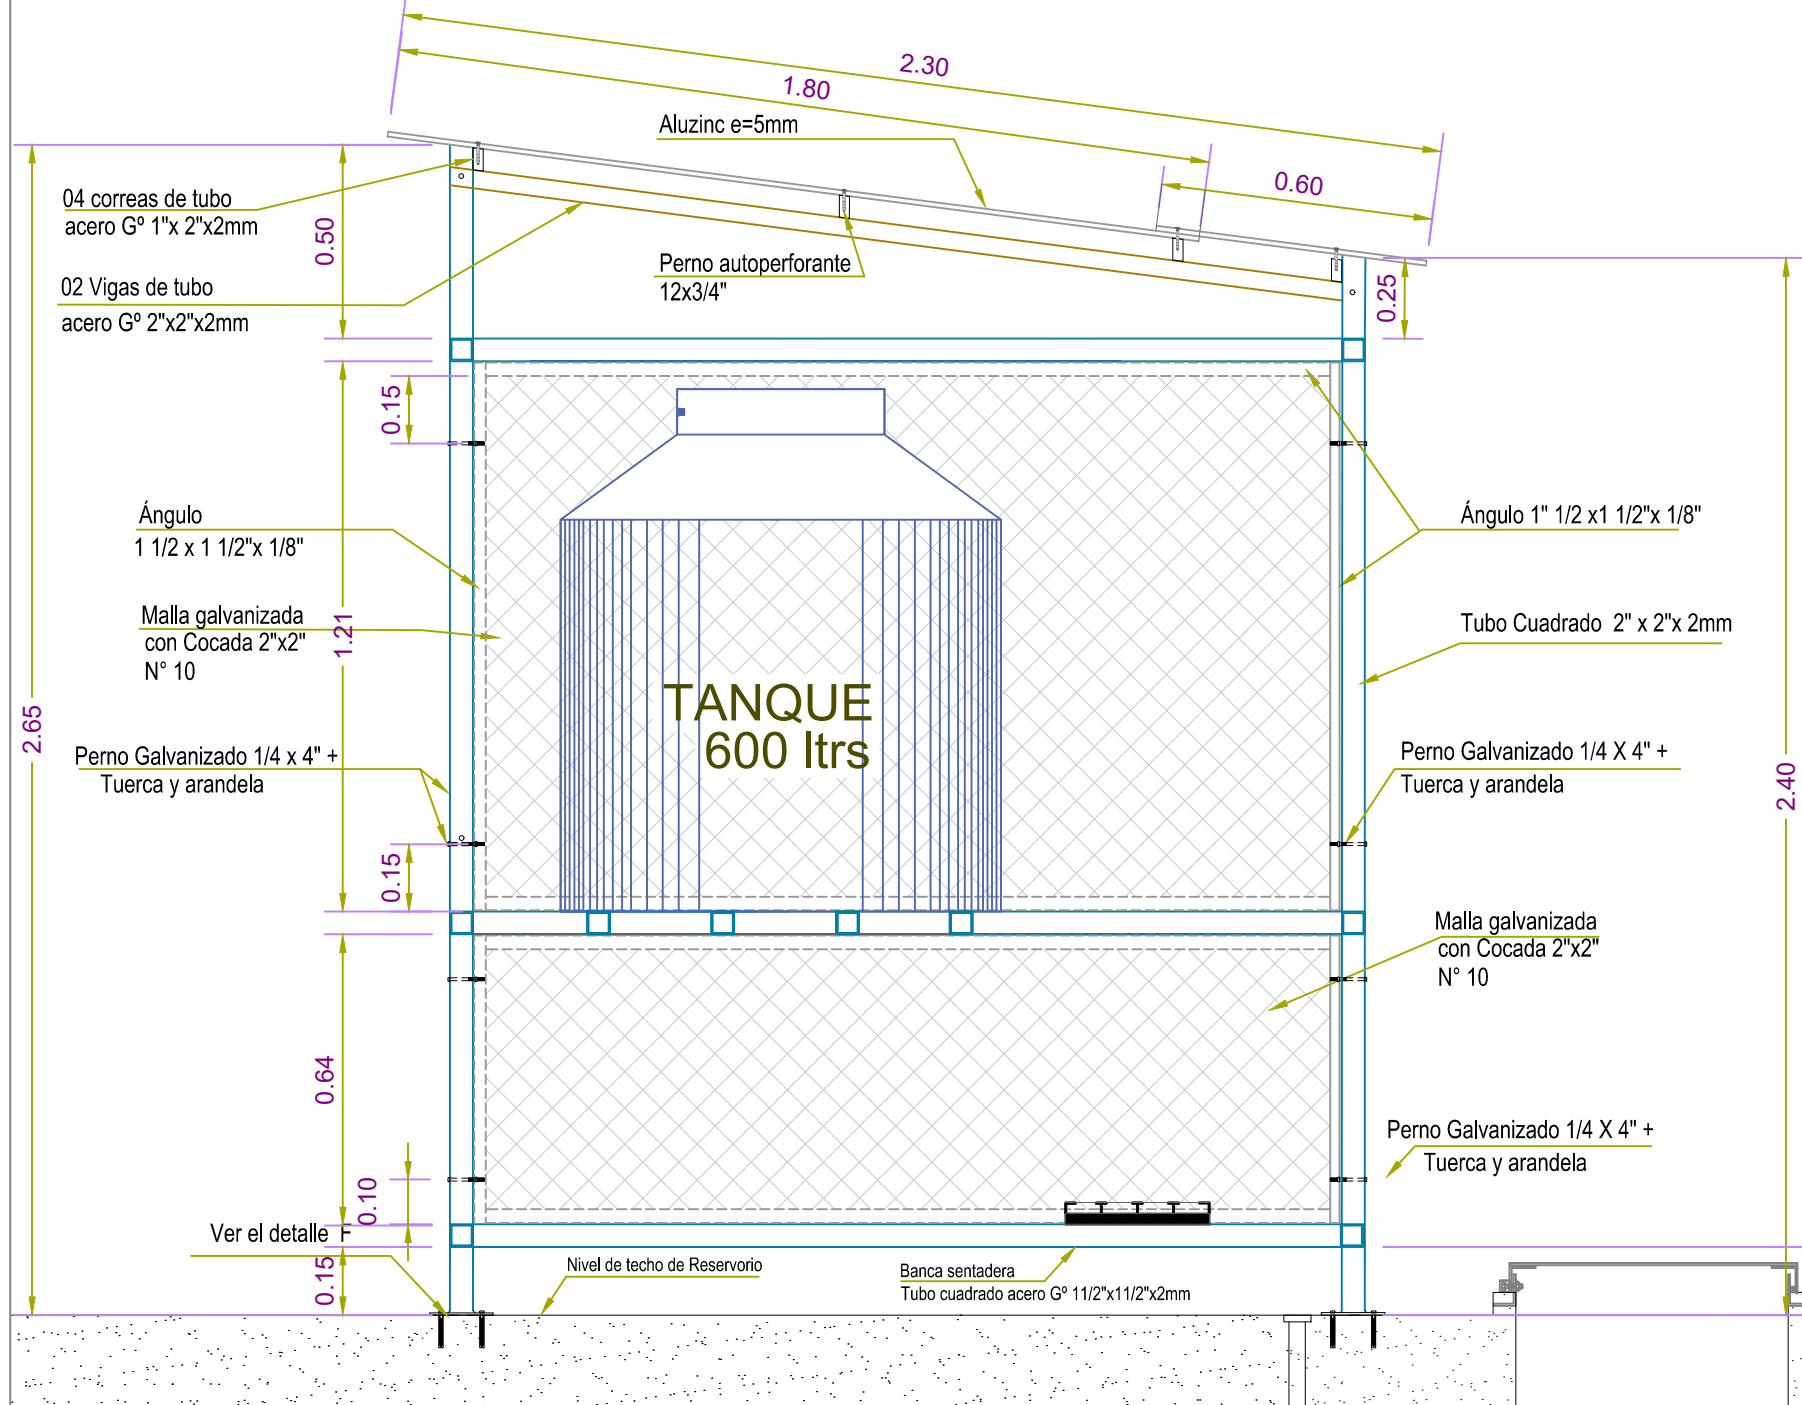

CORTE A-A
RESERVORIO EXISTENTE

ESCALA 1/20

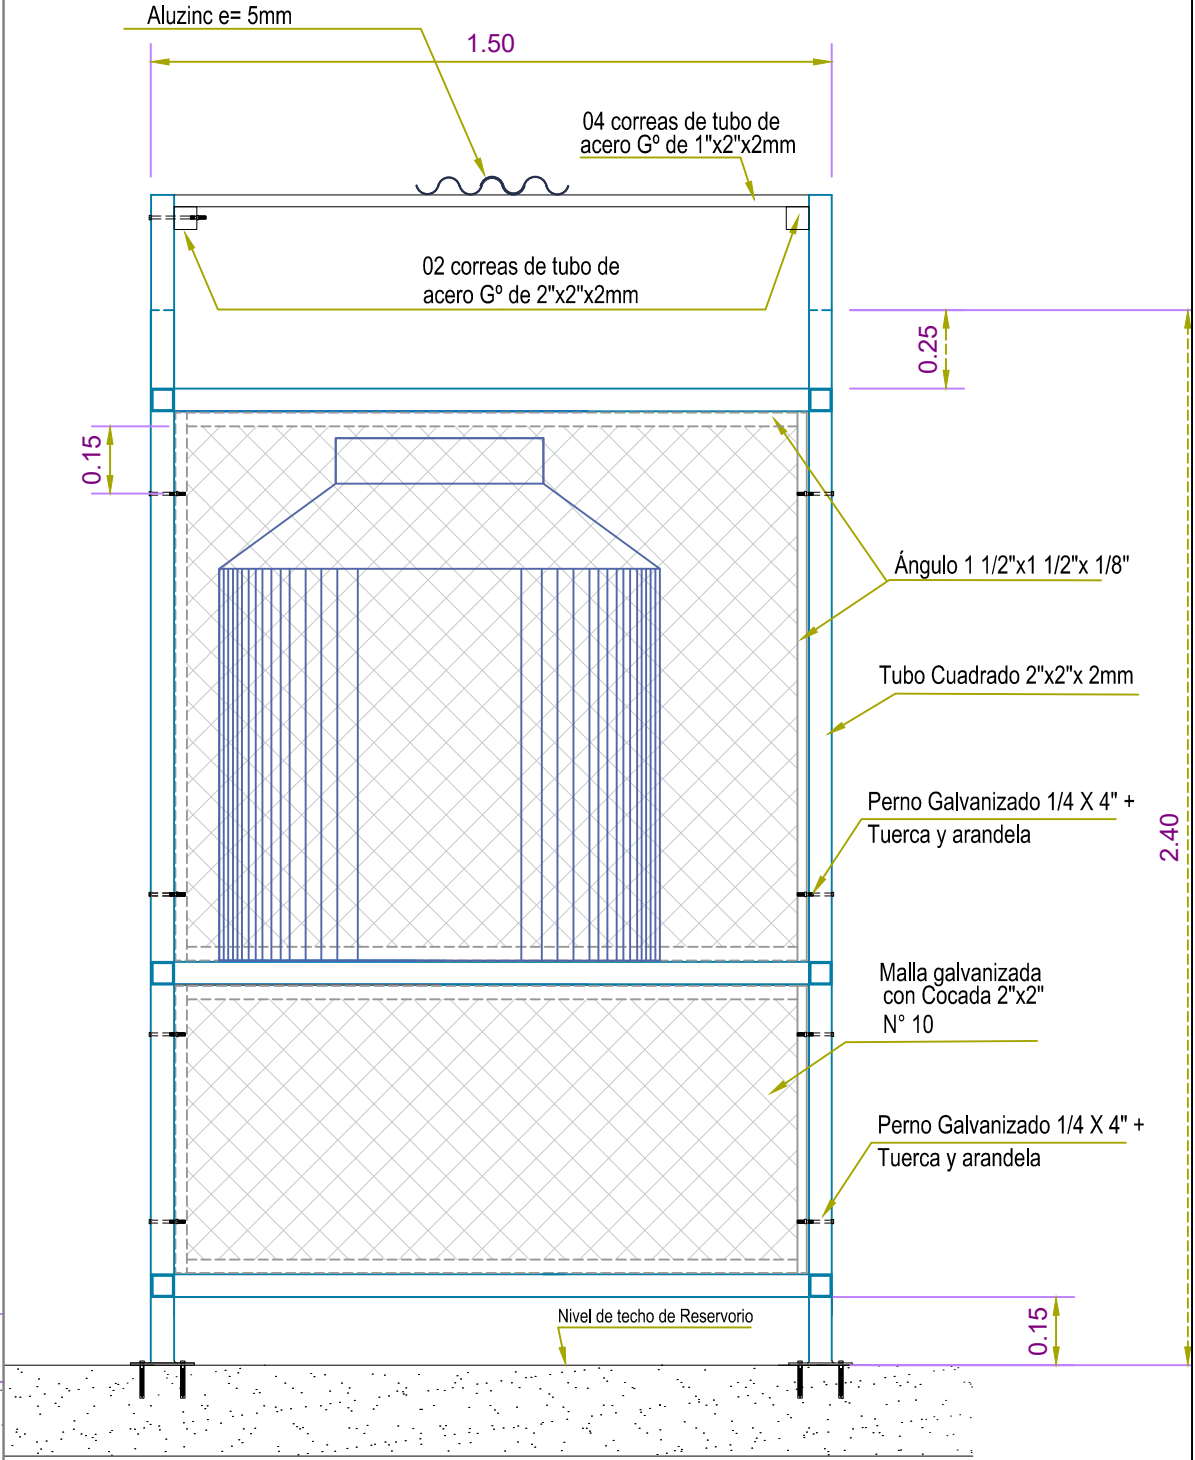

CORTE B-B
RESERVORIO EXISTENTE

| | | | | | |
|---|--|---|--|---|--------|
|  <div>DIRECCIÓN REGIONAL DE VIVIENDA CONSTRUCCIÓN Y SANEAMIENTO APURÍMAC</div> | | GOBIERNO REGIONAL DE APURIMAC | |  | |
| PROYECTO: | | "ACTIVIDAD 5006299: POTABILIZACIÓN Y OTRAS FORMAS DE DESINFECCIÓN Y TRATAMIENTO PPIS 0083 - INSTALACION DEL SISTEMA DE CLORACION EN LOS CENTROS POBLADOS DE LA REGION DE APURIMAC". | | | |
| PLANO: | | ELEVACIÓN LATERAL POSTERIOR DEL MÓDULO DE SEGURIDAD | | | |
| REVISADO: | | DEPARTAMENTO: | PROVINCIAS A INTERVENIR: | | LAMINA |
| AREA TECNICA | | APURIMAC | ABANCAY, ANDAHUAYLAS, AYMARAE Y CHINCHEROS | | M1-02 |
| | | FECHA: | ESCALA: | CODIGO: | |
| | | MARZO DEL 2025 | INDICADO | N° | |