

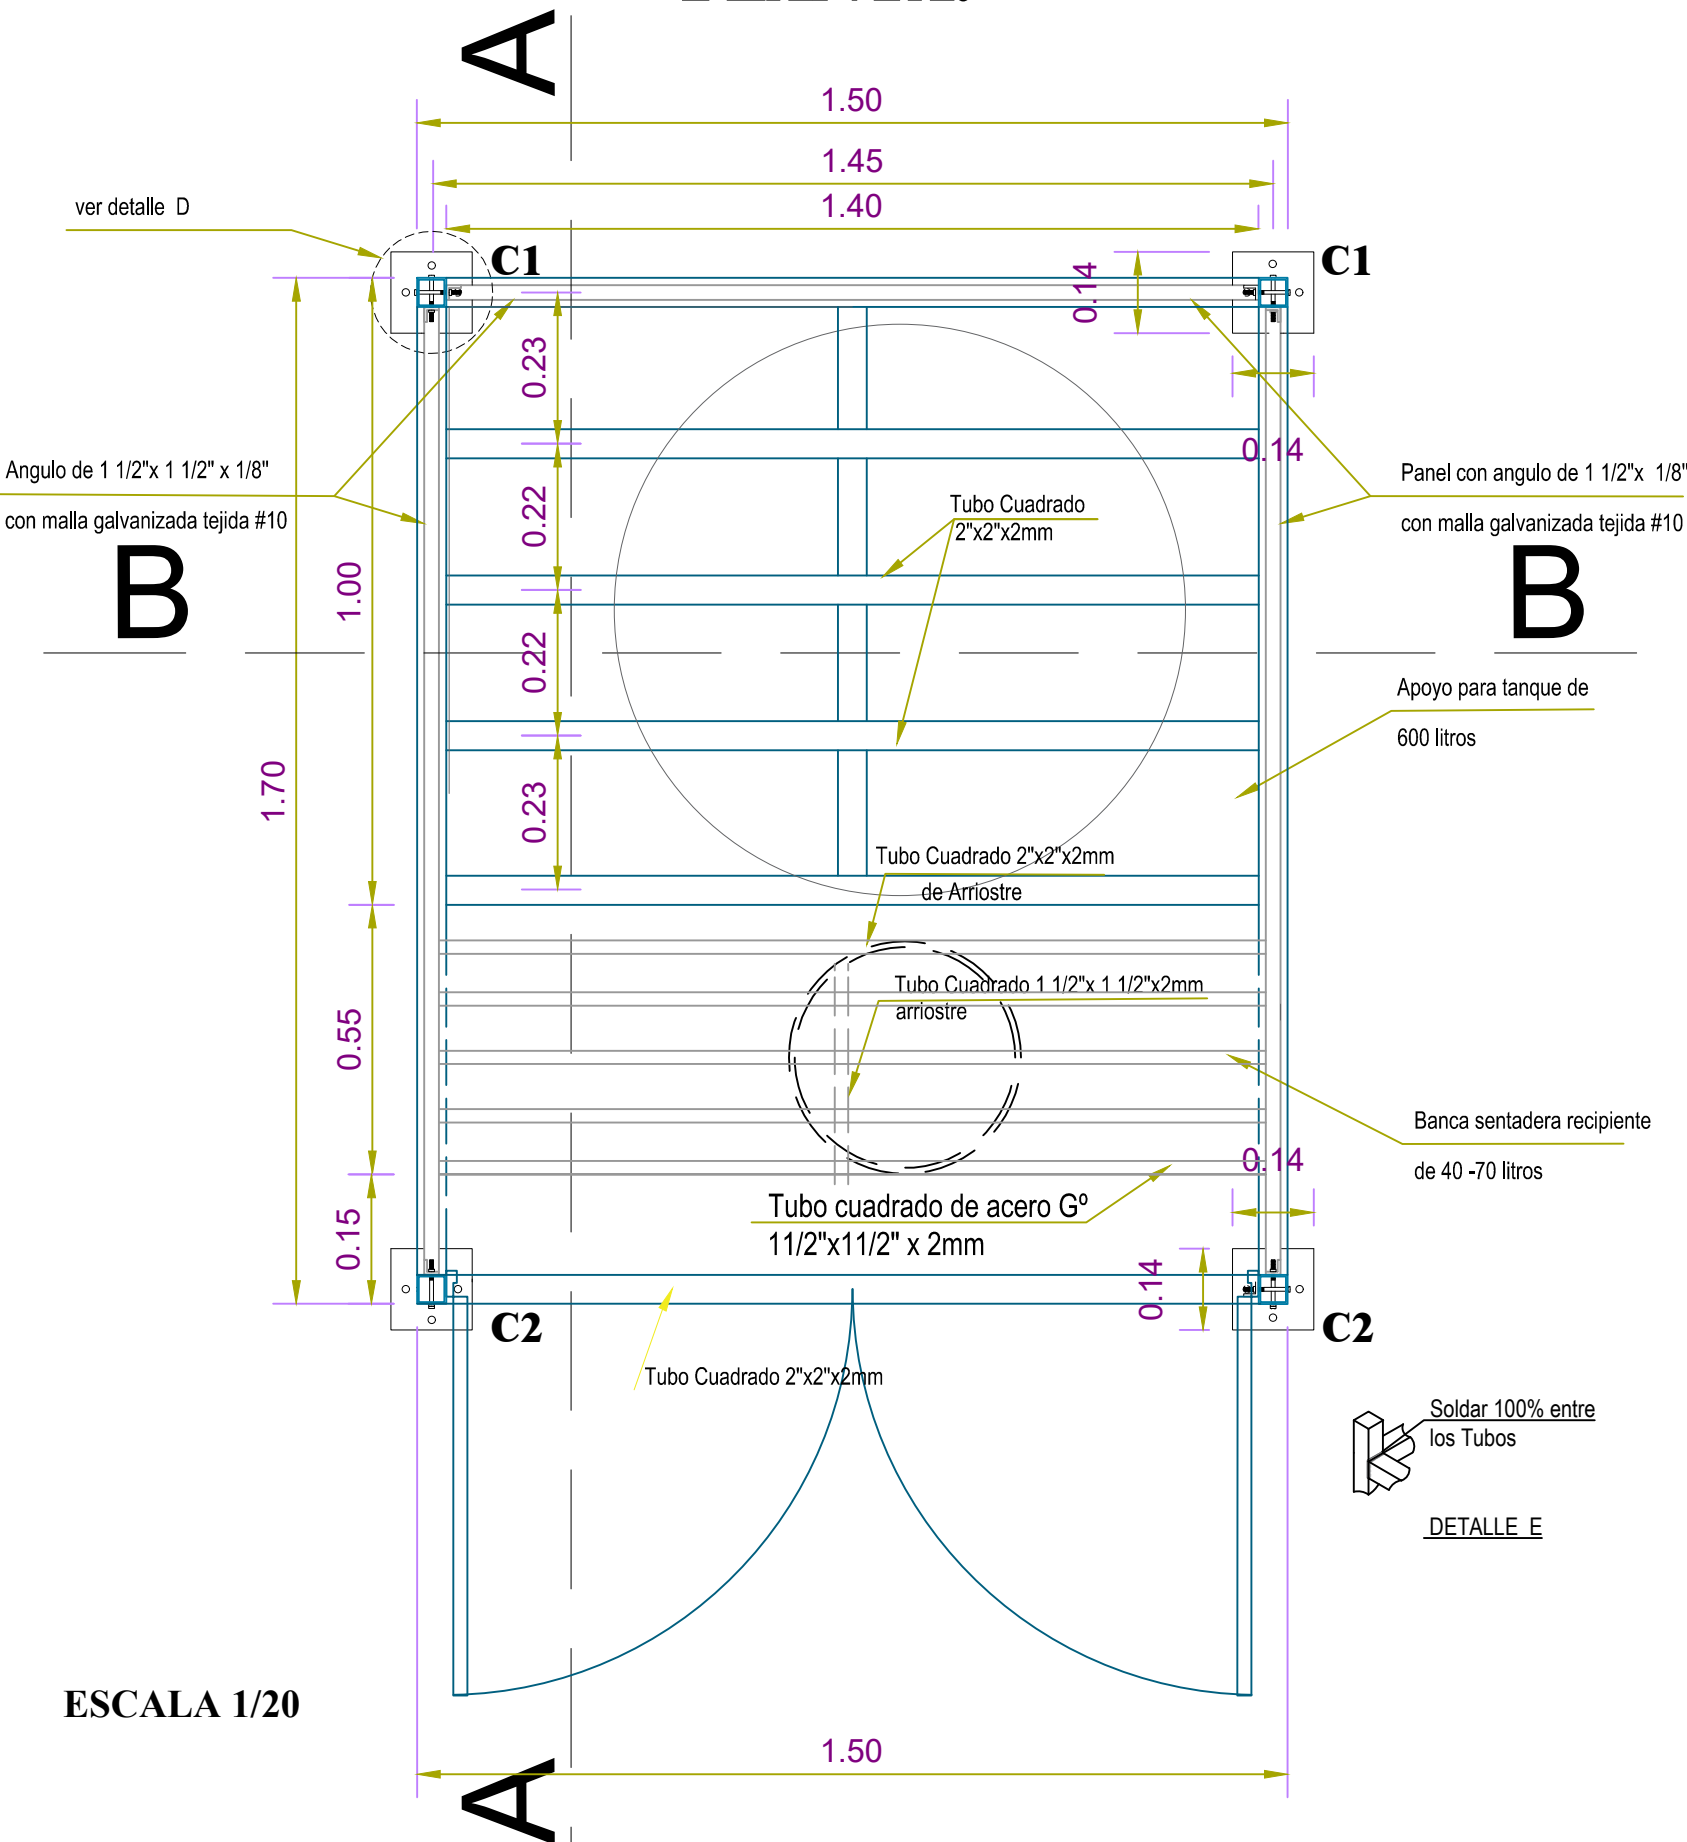


MODULO DE SEGURIDAD M1


PLANTA:

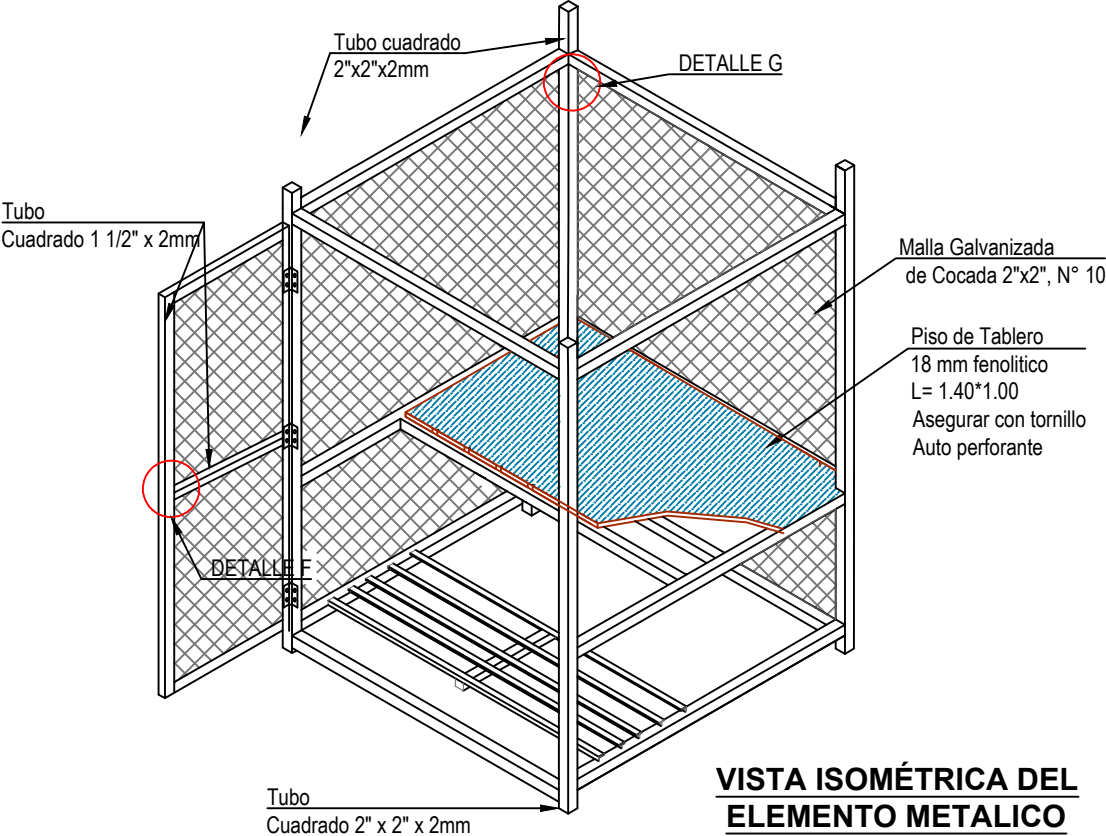

ESCALA 1/20

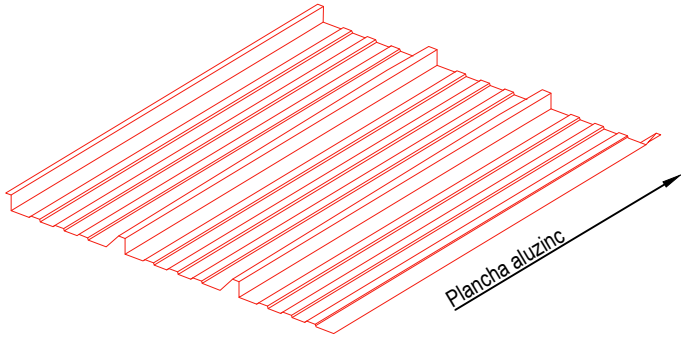

VISTA ISOMÉTRICA DEL ELEMENTO METALICO

 <div>DIRECCIÓN REGIONAL DE VIVIENDA CONSTRUCCIÓN Y SANEAMIENTO APURÍMAC</div>		<div>GOBIERNO REGIONAL DE APURIMAC</div>		 <div>Gobierno Regional APURÍMAC <i>Uniendo por el progreso</i></div>
PROYECTO: "ACTIVIDAD 5006299: POTABILIZACIÓN Y OTRAS FORMAS DE DESINFECCIÓN Y TRATAMIENTO PPIS 0083 - INSTALACION DEL SISTEMA DE CLORACION EN LOS CENTROS POBLADOS DE LA REGION DE APURIMAC".				
PLANO: <div>PLANTA E ISOMETRICO DEL MODULO DE SEGURIDAD - M1</div>				
REVISADO: AREA TECNICA	DEPARTAMENTO: APURIMAC	PROVINCIAS A INTERVENIR: ABANCAY, ANDAHUAYLAS, AYMARAES Y CHINCHEROS		LAMINA
	FECHA: MARZO DEL 2025	ESCALA: INDICADO	CODIGO: N°	M1-01