

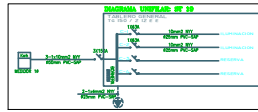


AV. EL SOL (AV. SEPARADORA AGRO INDUSTRIAL - AV. MARIA ELENA MOLLANOS)
EISC. 1/750




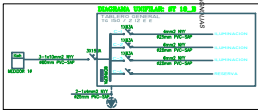


MUNICIPALIDAD DE VILLA EL SALVADOR
GERENCIA DE DESARROLLO URBANO
UNIDAD EJECUTIVA DE INVESTIGACIONES
Ing. Junior Guillermo Francia Campos
RESPONSABLE

Junior Guillermo Francia Campos
SALVADOR WILKIN
TIMOTEO PRUJILLO
INGENIERO ELECTRICISTA
Reg. CIP N°194517

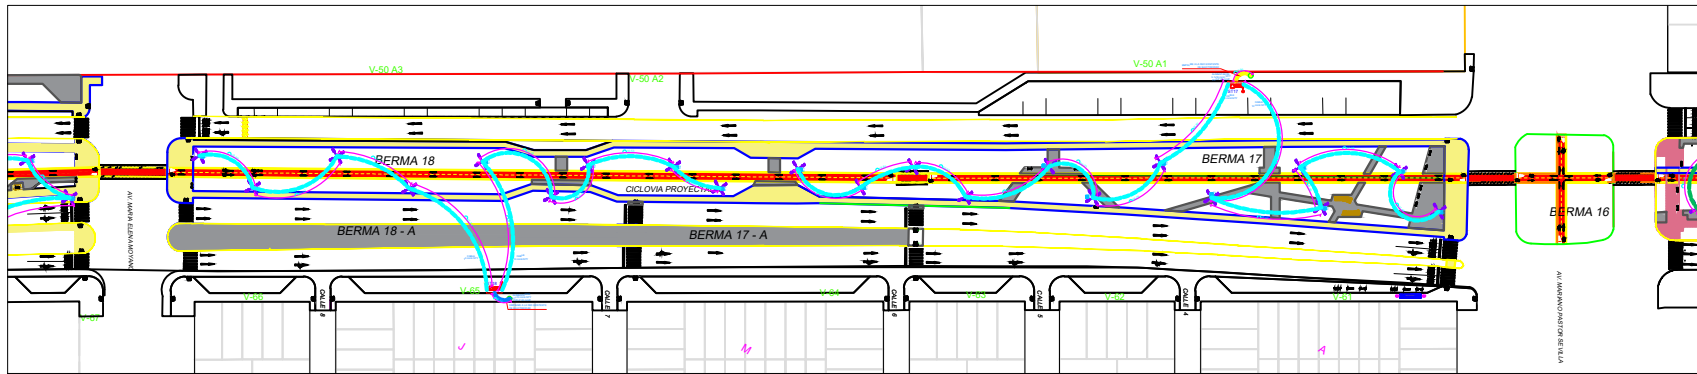

AV. EL SOL (AV. MARIA ELENA MOLLANOS - AV. PASTOR SEVILLA)
EISC. 1/750

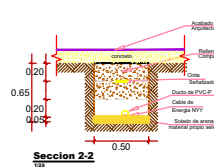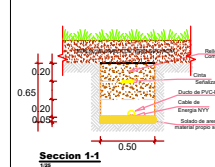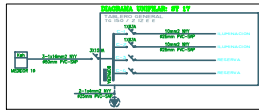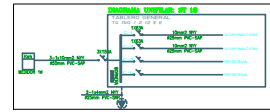

SEÑAL	DESCRIPCION
	CABLE ALIMENTADOR NYY 3-10/10 mm2
	CABLE ALIMENTADOR NYY 3-10/16 mm2
	CABLE NYY 4 mm2
	CABLE NYY 6 mm2
	CABLE NYY 10 mm2
	MANHOL
	POSTE DE ILUMINACION

SUB TABLERO	POT	POT DE SUMINISTRO
ST-01	2M.D=45w	9.0W
ST-02	2M.D=45w	7.0W
ST-03_01	2M.D=45w	4.0W
ST-03	2M.D=55w	6.0W
ST-04	2M.D=75w	9.0W
ST-05	2M.D=75w	9.0W
ST-06	2M.D=45w	5.0W
ST-07	2M.D=45w	7.0W
ST-08	2M.D=45w	5.0W
ST-09	2M.D=35w	4.0W
ST-10	2M.D=45w	6.0W
ST-11	2M.D=45w	5.0W
ST-12	2M.D=45w	5.0W
ST-13	2M.D=45w	9.0W
ST-14	2M.D=75w	9.0W
ST-15	2M.D=45w	7.0W
ST-17	2M.D=95w	11.0W
ST-18	2M.D=45w	9.0W
ST-19	2M.D=75w	9.0W
ST-19_B	2M.D=75w	9.0W

MUNICIPALIDAD DE VILLA EL SALVADOR
GERENCIA DE DESARROLLO URBANO

PROYECTO: "MEJORAMIENTO DE LOS SERVICIOS PUBLICOS DE INTEGRACION ECONOMICA Y SOCIAL EN LOS ESPACIOS PUBLICOS DE LA ALAMEDA EN LA AV. EL SOL DEL CENTRO PORADO VILLA EL SALVADOR DISTRITO DE VILLA EL SALVADOR DE LA PROVINCIA DE LIMA DEL DEPARTAMENTO DE LIMA"

PLANO DE SISTEMA DE ILUMINACION

AVENIDA EL SOL - VILLA EL SALVADOR - LIMA, PERU

ELABORADO POR: JUNIOR GUILLERMO FRANCIA CAMPOS

REVISADO POR: JUNIOR GUILLERMO FRANCIA CAMPOS

FECHA: FEBRERO 2023

PROYECTO: SI-01

PLANO DE SISTEMA DE ILUMINACION AVENIDA EL SOL - VILLA EL SALVADOR - LIMA - LIMA