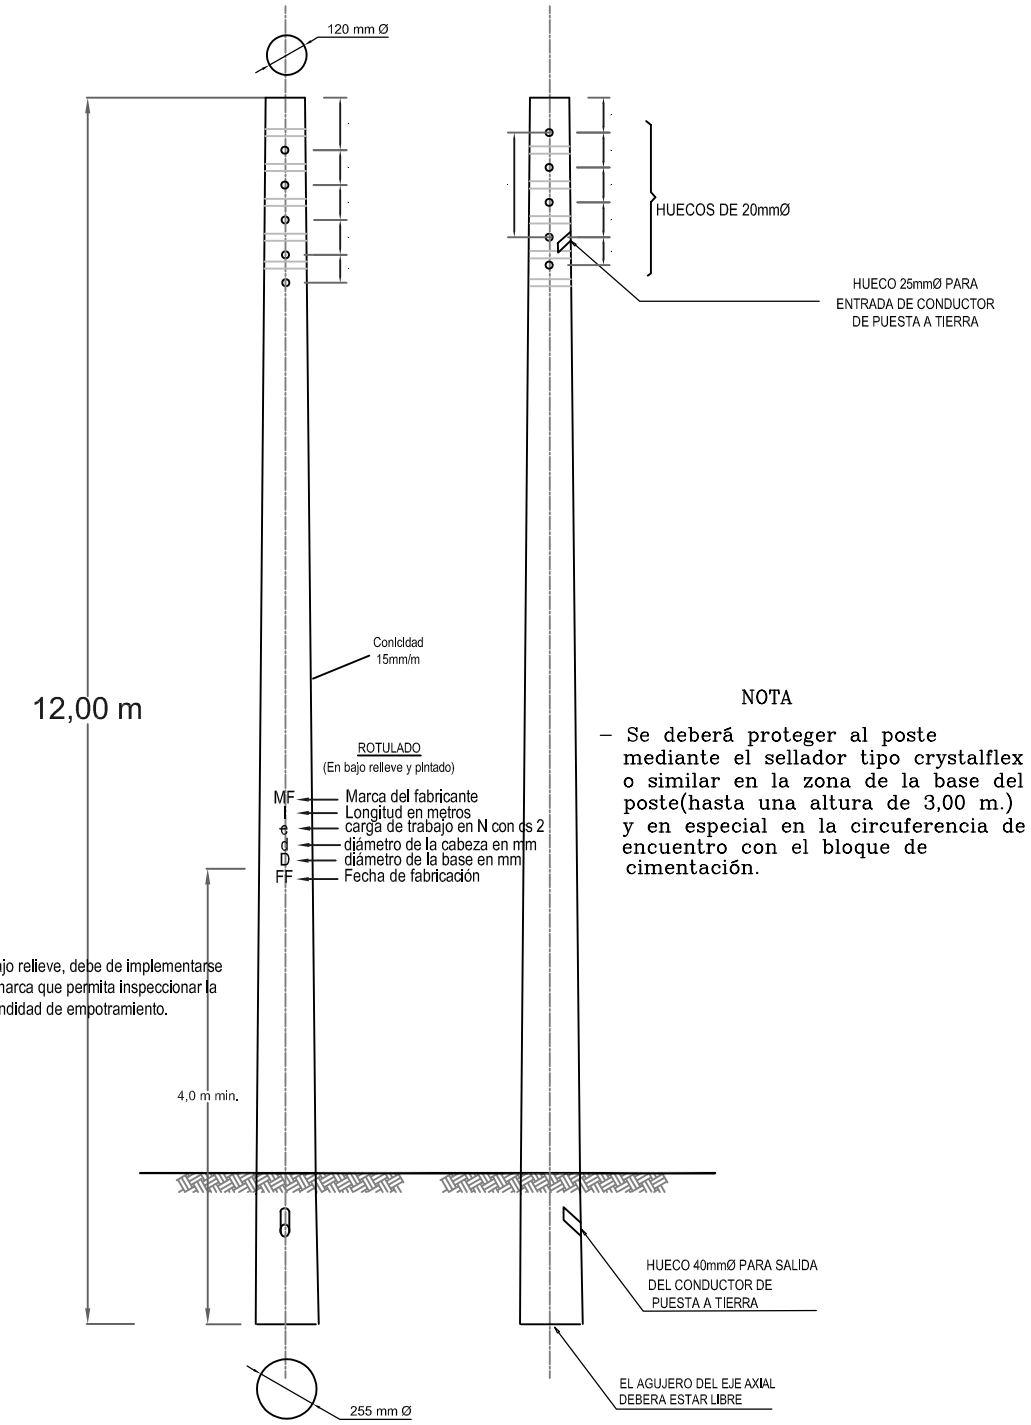

LONGITUD DE EMPOTRAMIENTO: 1.5 m. min.

NOTA

- Se deberá proteger al poste mediante el sellador tipo crystalflex o similar en la zona de la base del poste(hasta una altura de 3,00 m.) y en especial en la circuferencia de encuentro con el bloque de cimentación.

DETALLE DE POSTE DE ALUMBRADO PUBLICO

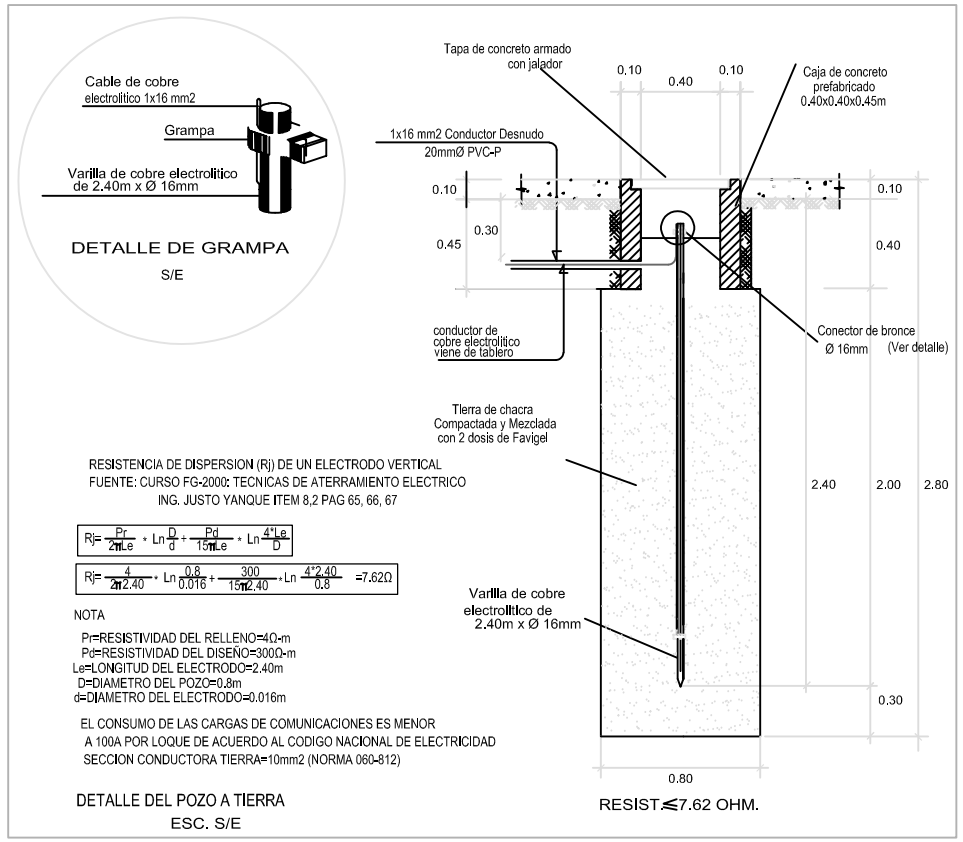

DETALLE POZO A TIERRA

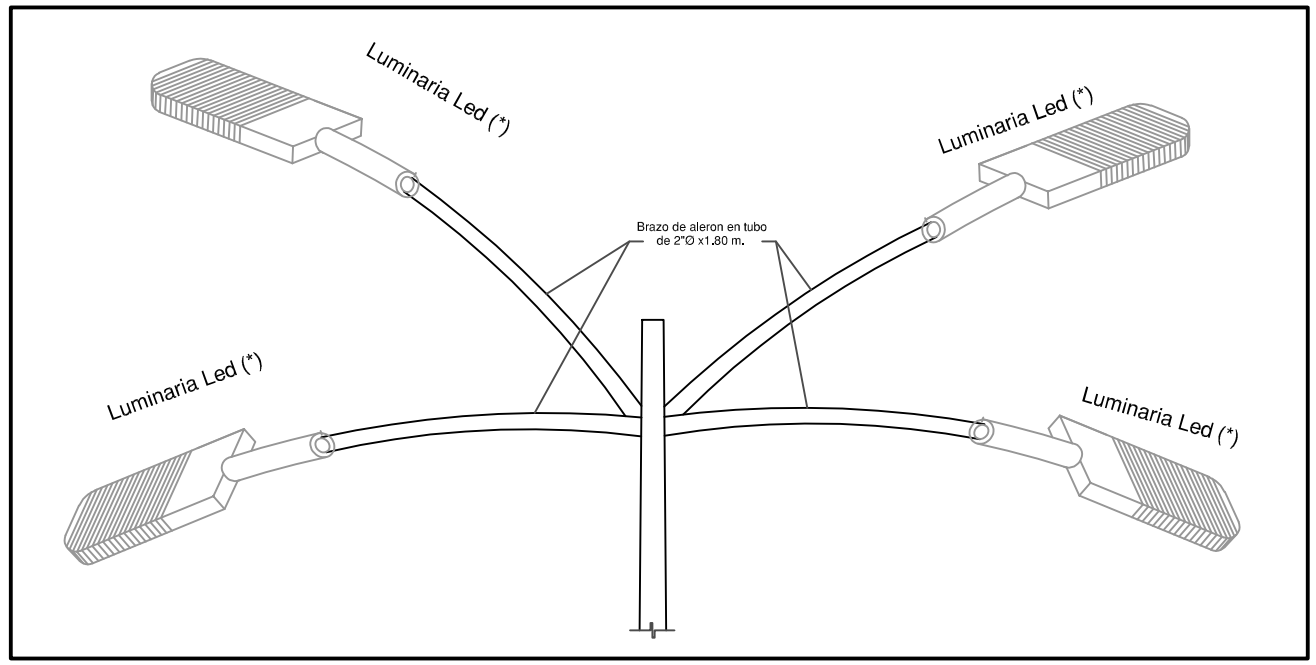

BRAZOS DE POSTE X 4 LED 180W

Luminarias Led (*)	
Especificaciones Tecnicas	
Voltage:	AC220-240v, 50-60Hz
Led Driver:	Normal 1*180W
Lum:	20,000 lm
Medidas Aprox.:	80x31x8 cm

MUNICIPALIDAD DE VILLA EL SALVADOR
GERENCIA DE DESARROLLO URBANO

PROYECTO: "MEJORAMIENTO DE LOS SERVICIOS PÚBLICOS DE INTEGRACIÓN ECONÓMICA Y SOCIAL EN LOS ESPACIOS PÚBLICOS DE LA ALAMEDA EN LA AV. EL SOL DE CENTRO POBLADO VILLA EL SALVADOR DISTRITO DE VILLA EL SALVADOR DE LA PROVINCIA DE LIMA DEL DEPARTAMENTO DE LIMA"

LAMINA: SI-04

PLANO: PLANO DE SISTEMA DE ILUMINACIÓN

UBICACIÓN: AVENIDA EL SOL - VILLA EL SALVADOR - LIMA - PERÚ | ESCALA: INDICADA | FECHA: FEBRERO 2023

ALCALDE: SR. GUIDO ÑIGO PERALTA | DEPARTAMENTO / PROVINCIA / DISTRITO: LIMA / LIMA / VILLA EL SALVADOR | DIGITADOR: P.S.F.P

GERENTE: ING.° JUNIOR FRANCIA CAMPOS (e) | SUB GERENTE DE PROYECTOS Y OBRAS: ING.° JUNIOR GUILLERMO FRANCIA CAMPOS | CODIGO UNICO: 2585733