

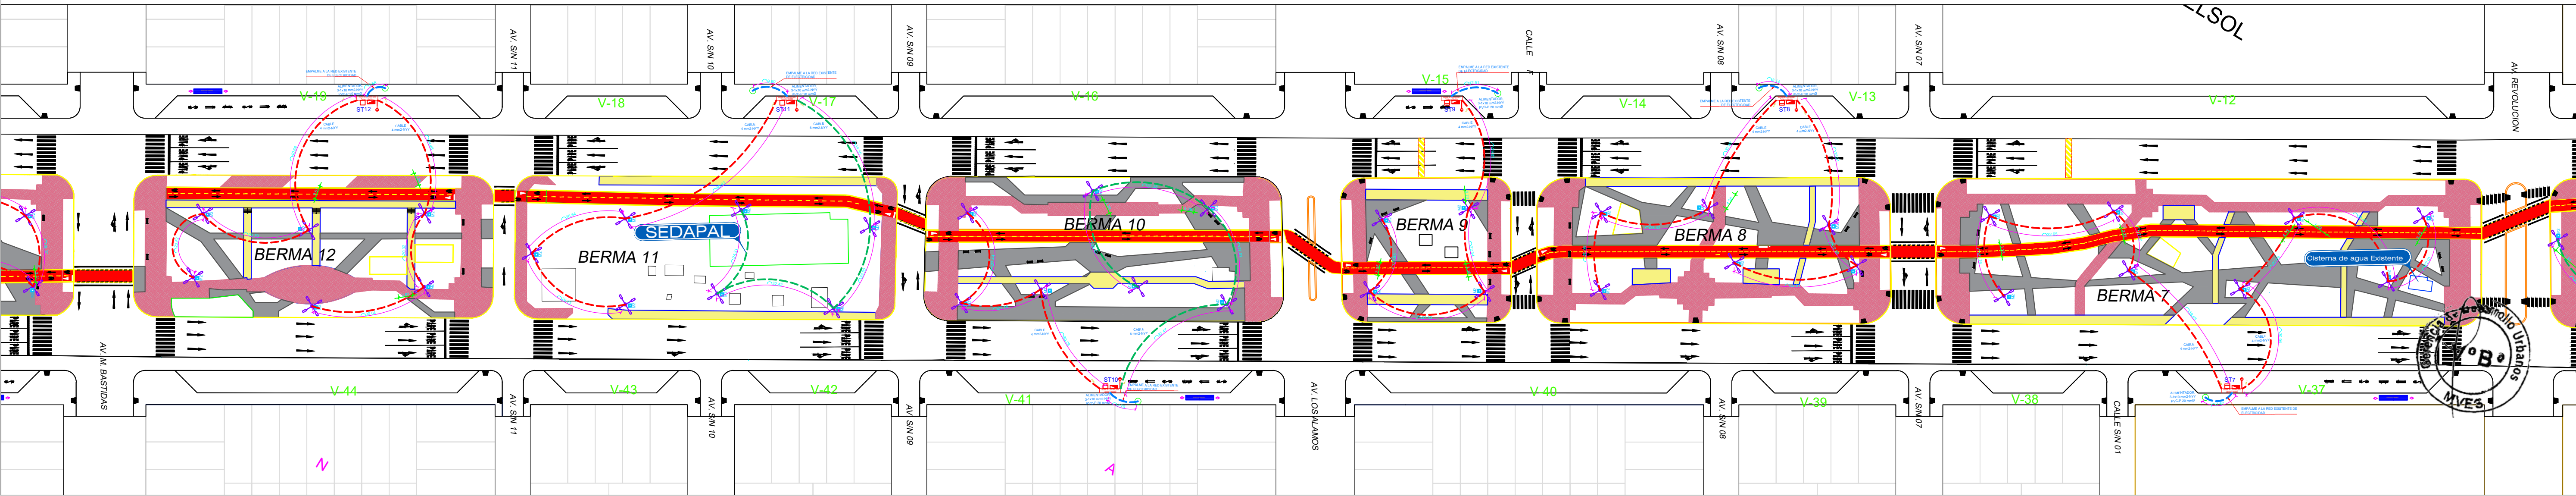
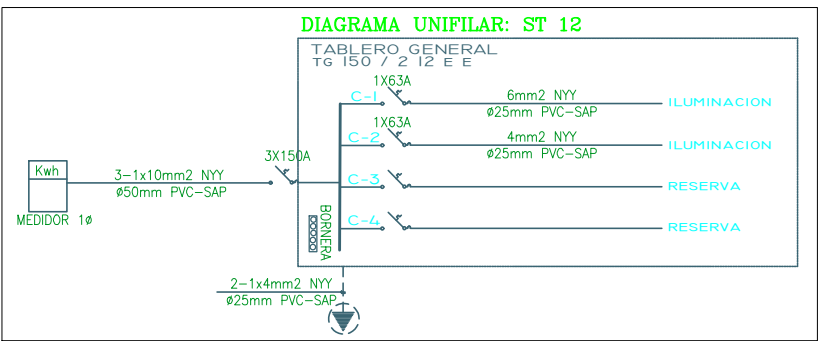
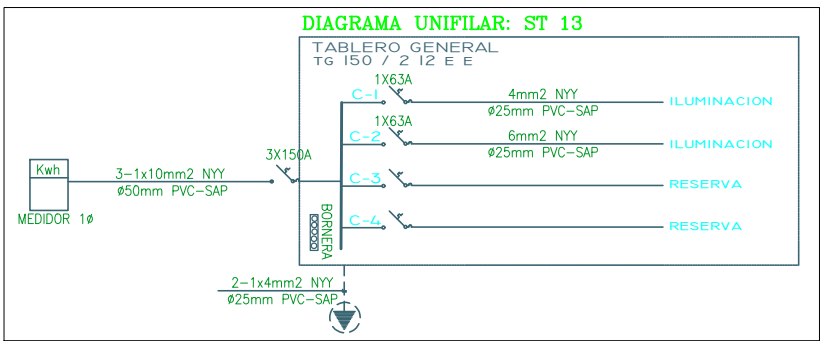
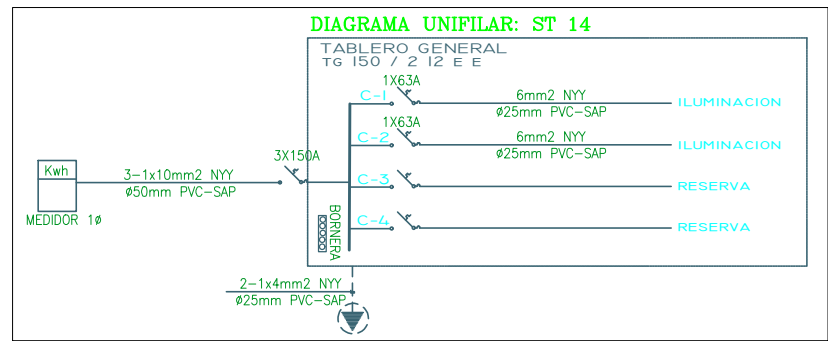
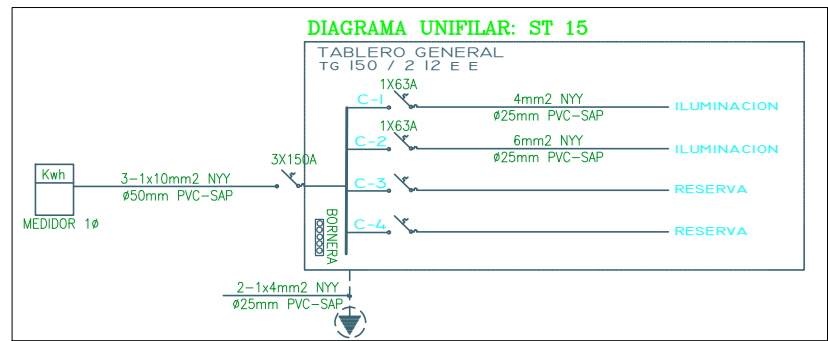
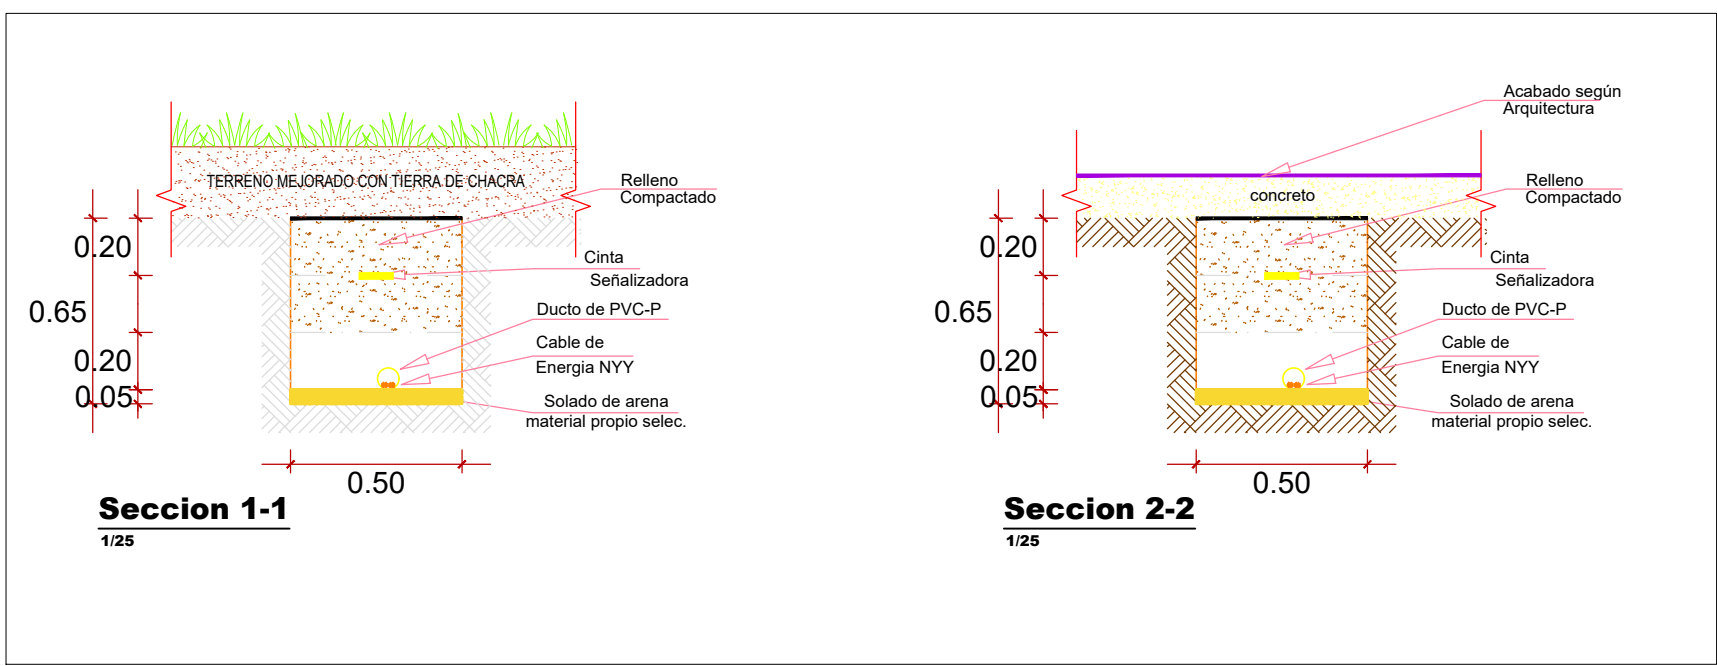
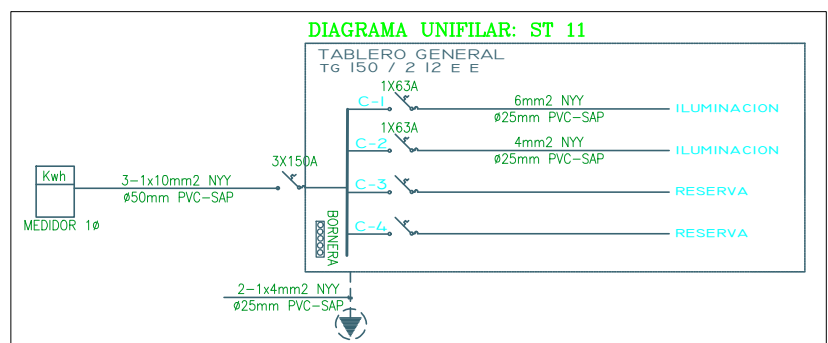
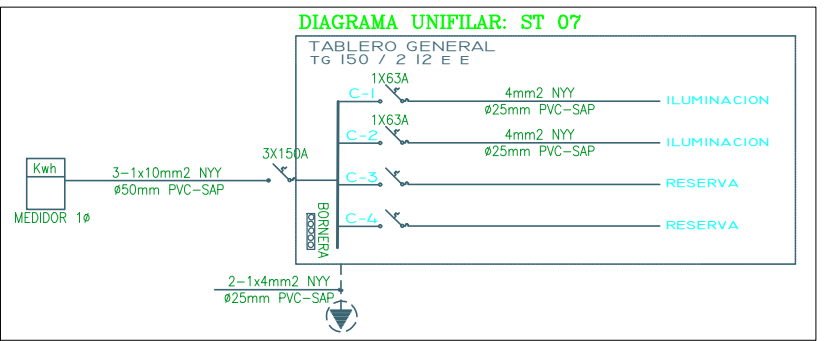
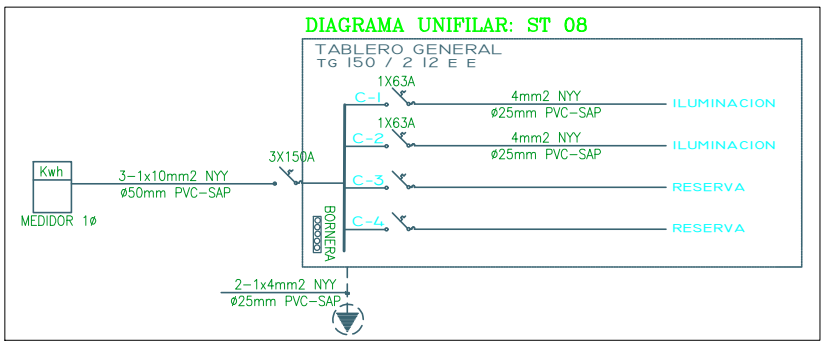


AV. EL SOL ( AV. PASTOR SEVILLA - AV. MICAELA BASTIDAS )  
ESC: 1/750

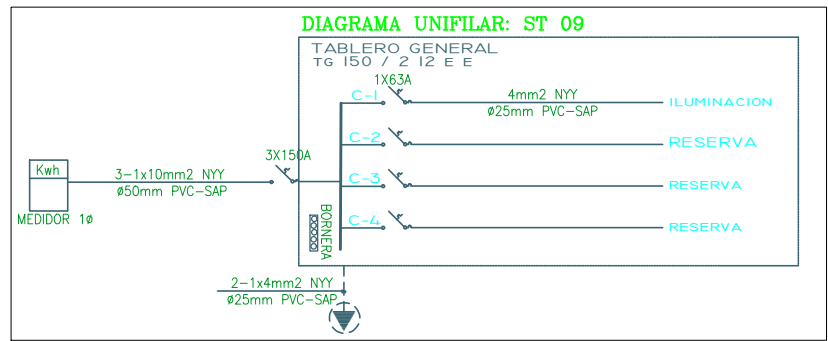

AV. EL SOL ( AV. M. BASTIDAS - AV. REVOLUCION )  
ESC: 1/750

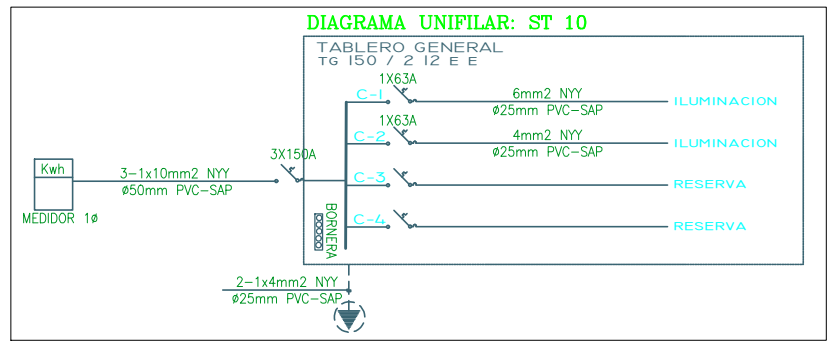

LEYENDA	
SÍMBOLO	DESCRIPCION
—	CABLE ALIMENTADOR NYY 3—1X10 mm2
---	CABLE ALIMENTADOR NYY 3—1X16 mm2
---	CABLE NYY 4 mm2
---	CABLE NYY 6 mm2
---	CABLE NYY 10 mm2
M2	MANHOLL
+	POSTE DE ILUMINACION

SUB TABLERO		POT	POT DE SUMINISTRO
ST-01	ΣM.D.=6Kw	8 KW	
ST-02	ΣM.D.=6Kw	7 KW	
ST-03_01	ΣM.D.=3Kw	4 KW	
ST-03	ΣM.D.=5Kw	6 KW	
ST-04	ΣM.D.=7Kw	9 KW	
ST-05	ΣM.D.=7Kw	9 KW	
ST-06	ΣM.D.=6Kw	8 KW	
ST-07	ΣM.D.=6Kw	7 KW	
ST-08	ΣM.D.=4Kw	5 KW	
ST-09	ΣM.D.=3Kw	4 KW	
ST-10	ΣM.D.=5Kw	6 KW	
ST-11	ΣM.D.=5Kw	6 KW	
ST-12	ΣM.D.=4Kw	5 KW	
ST-13	ΣM.D.=6Kw	8 KW	
ST-14	ΣM.D.=7Kw	9 KW	
ST-15	ΣM.D.=6Kw	7 KW	
ST-17	ΣM.D.=9Kw	11 KW	
ST-18	ΣM.D.=6Kw	8 KW	
ST-19	ΣM.D.=7Kw	9 KW	
ST-19_B	ΣM.D.=7Kw	9 KW	

*Ing. Junior Francia Campos*  
SALVADOR WILMER  
TIMOTEOTRUJILLO  
INGENIERO ELECTRICISTA  
Reg. CIP N°194517

MUNICIPALIDAD DE VILLA EL SALVADOR  
GERENCIA DE DESARROLLO URBANO  
UNIDAD EJECUTORA DE INVERSIONES  
Ing. Junior Guillermo Francia Campos  
RESPONSABLE

**MUNICIPALIDAD DE VILLA EL SALVADOR**  
GERENCIA DE DESARROLLO URBANO

PROYECTO: "MEJORAMIENTO DE LOS SERVICIOS PÚBLICOS DE INTEGRACIÓN ECONÓMICA Y SOCIAL EN LOS ESPACIOS PÚBLICOS DE LA ALAMEDA EN LA AV. EL SOL DE CENTRO POBLADO VILLA EL SALVADOR DISTRITO DE VILLA EL SALVADOR DE LA PROVINCIA DE LIMA DEL DEPARTAMENTO DE LIMA"

LÁMINA  
**SI-02**

PLANO: PLANO DE SISTEMA DE ILUMINACIÓN

UBICACIÓN: AVENIDA EL SOL - VILLA EL SALVADOR - LIMA - PERÚ

ALCALDE: SR. GUIDO INIGO PERALTA

GERENTE: ING. JUNIOR FRANCIA CAMPOS (e)

ESCALA: INDICADA

FECHA: FEBRERO 2023

DISTRIBUIDOR: LIMA / LIMA / VILLA EL SALVADOR

SUB GERENTE DE PROYECTOS Y OBRAS: ING. JUNIOR GUILLERMO FRANCIA CAMPOS

## PLANO DE SISTEMA DE ILUMINACIÓN

### AVENIDA EL SOL - VILLA EL SALVADOR - LIMA - LIMA

ESCALA 1:750