
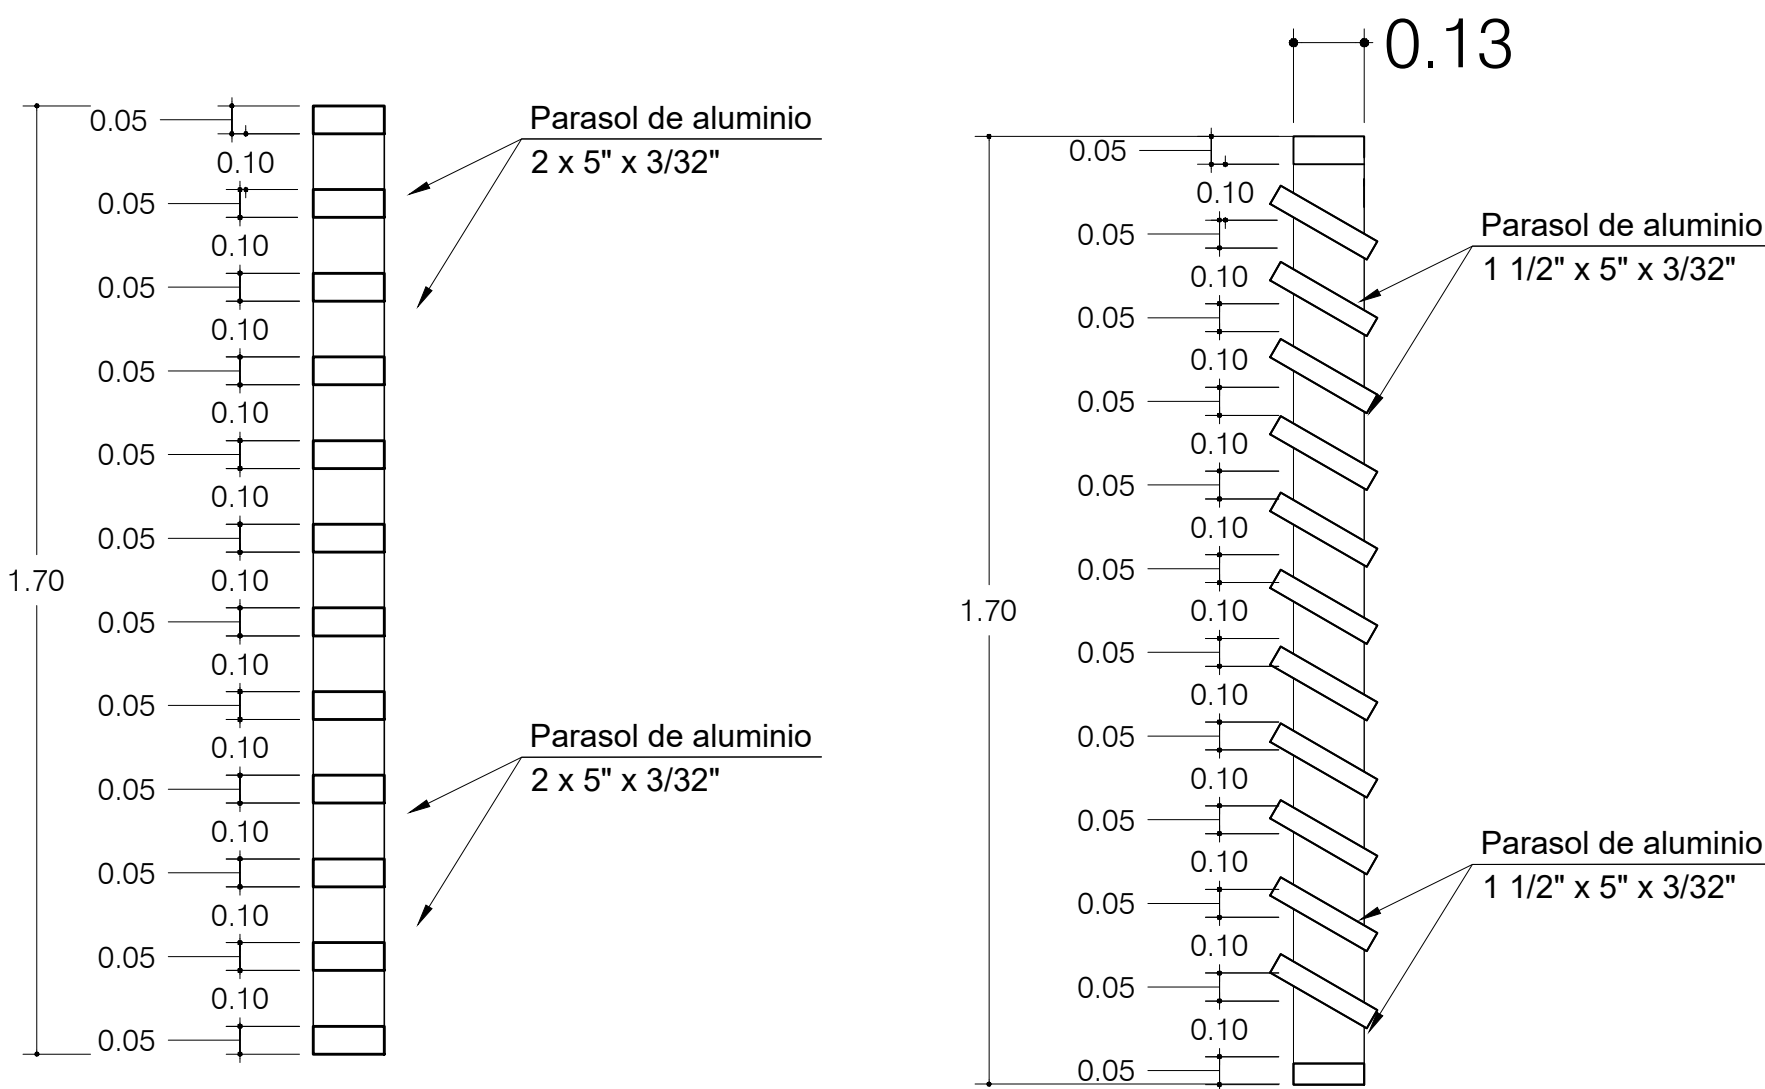
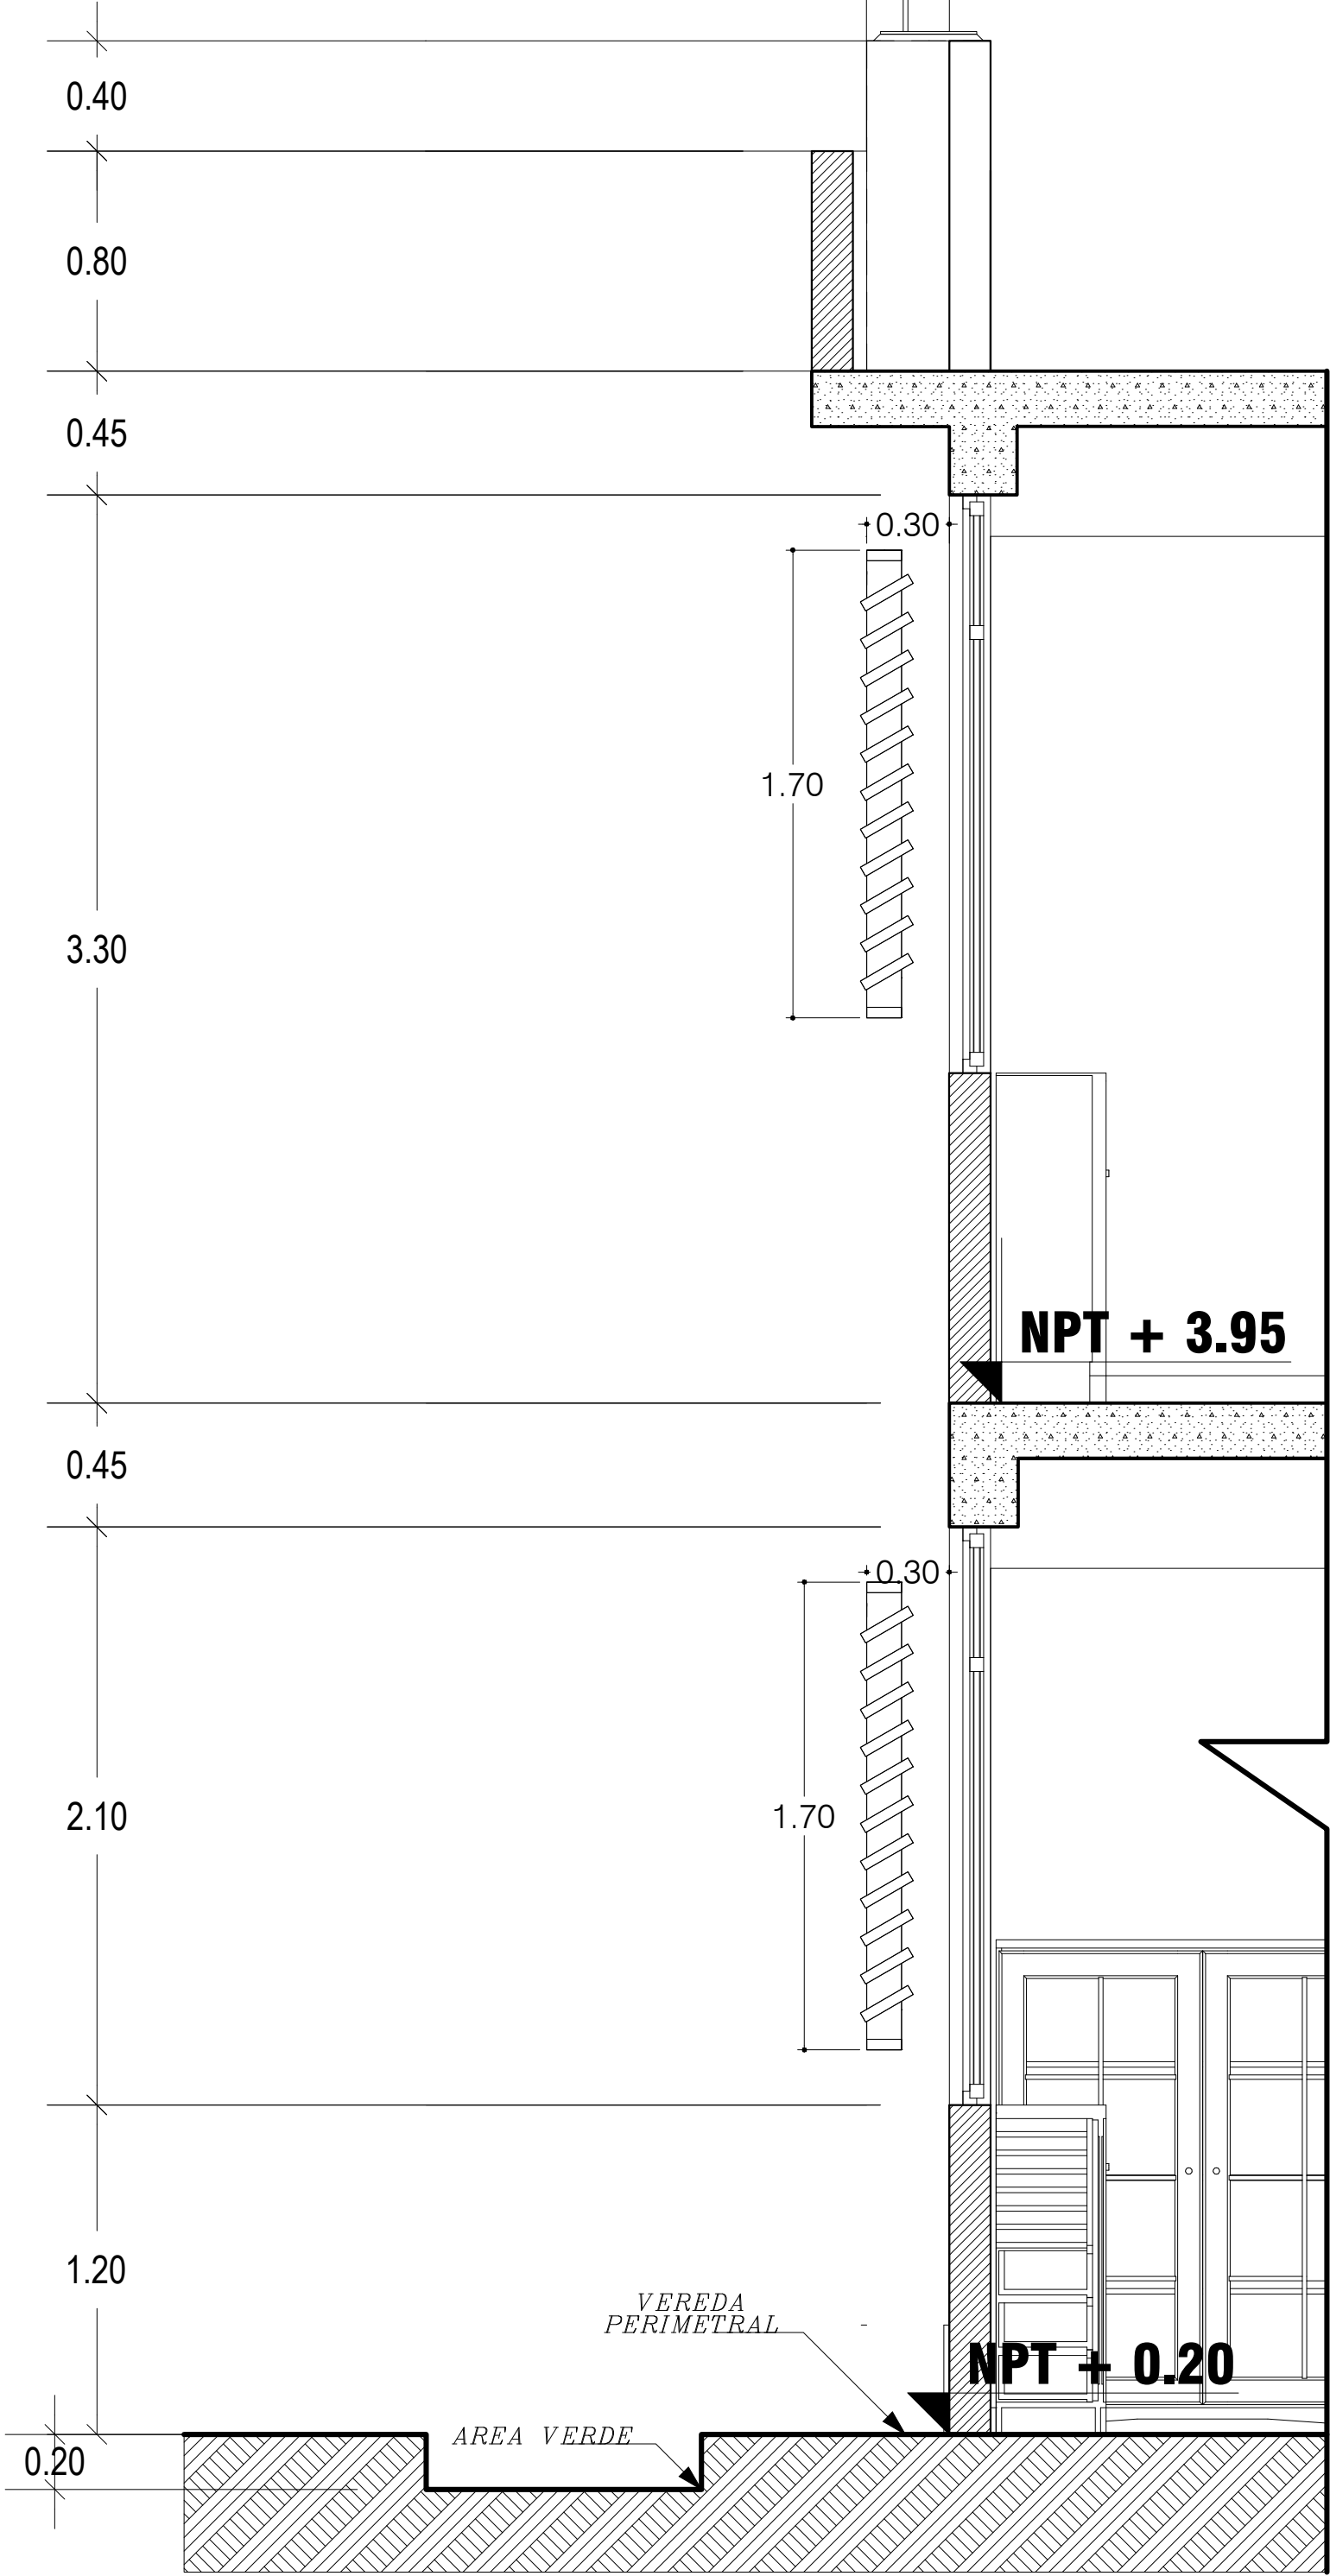


DETALLE A
ESCALA 1/15

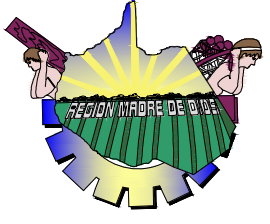

SECCION A-A

GOBIERNO REGIONAL DE MADRE DE DIOS GERENCIA REGIONAL DE INFRAESTRUCTURA			
DEPARTAMENTO:	MADRE DE DIOS	PROYECTO:	 "MEJORAMIENTO DE LA PRESTACION DEL SERVICIO EDUCATIVO DE LA I.E.I. N° 267 CORAZON DE MARIA DE LA CIUDAD DE PUERTO MALDONADO, DISTRITO DE TAMBOPATA, PROVINCIA TAMBOPATA Y DEPARTAMENTO DE MADRE DE DIOS."
PROVINCIA:	TAMBOPATA	PLANO:	
DISTRITO:	TAMBOPATA	FECHA:	
LOCALIDAD:	PTO MALDONADO	ESCALA:	
DISEÑO:	GRI - GOREMAD	INDICADA	ENERO 2025
AUTOCAD:	GRI - GOREMAD	INDICADA	ENERO 2025
		ARQUITECTURA	BLOQUE: LAMINA: DP-02