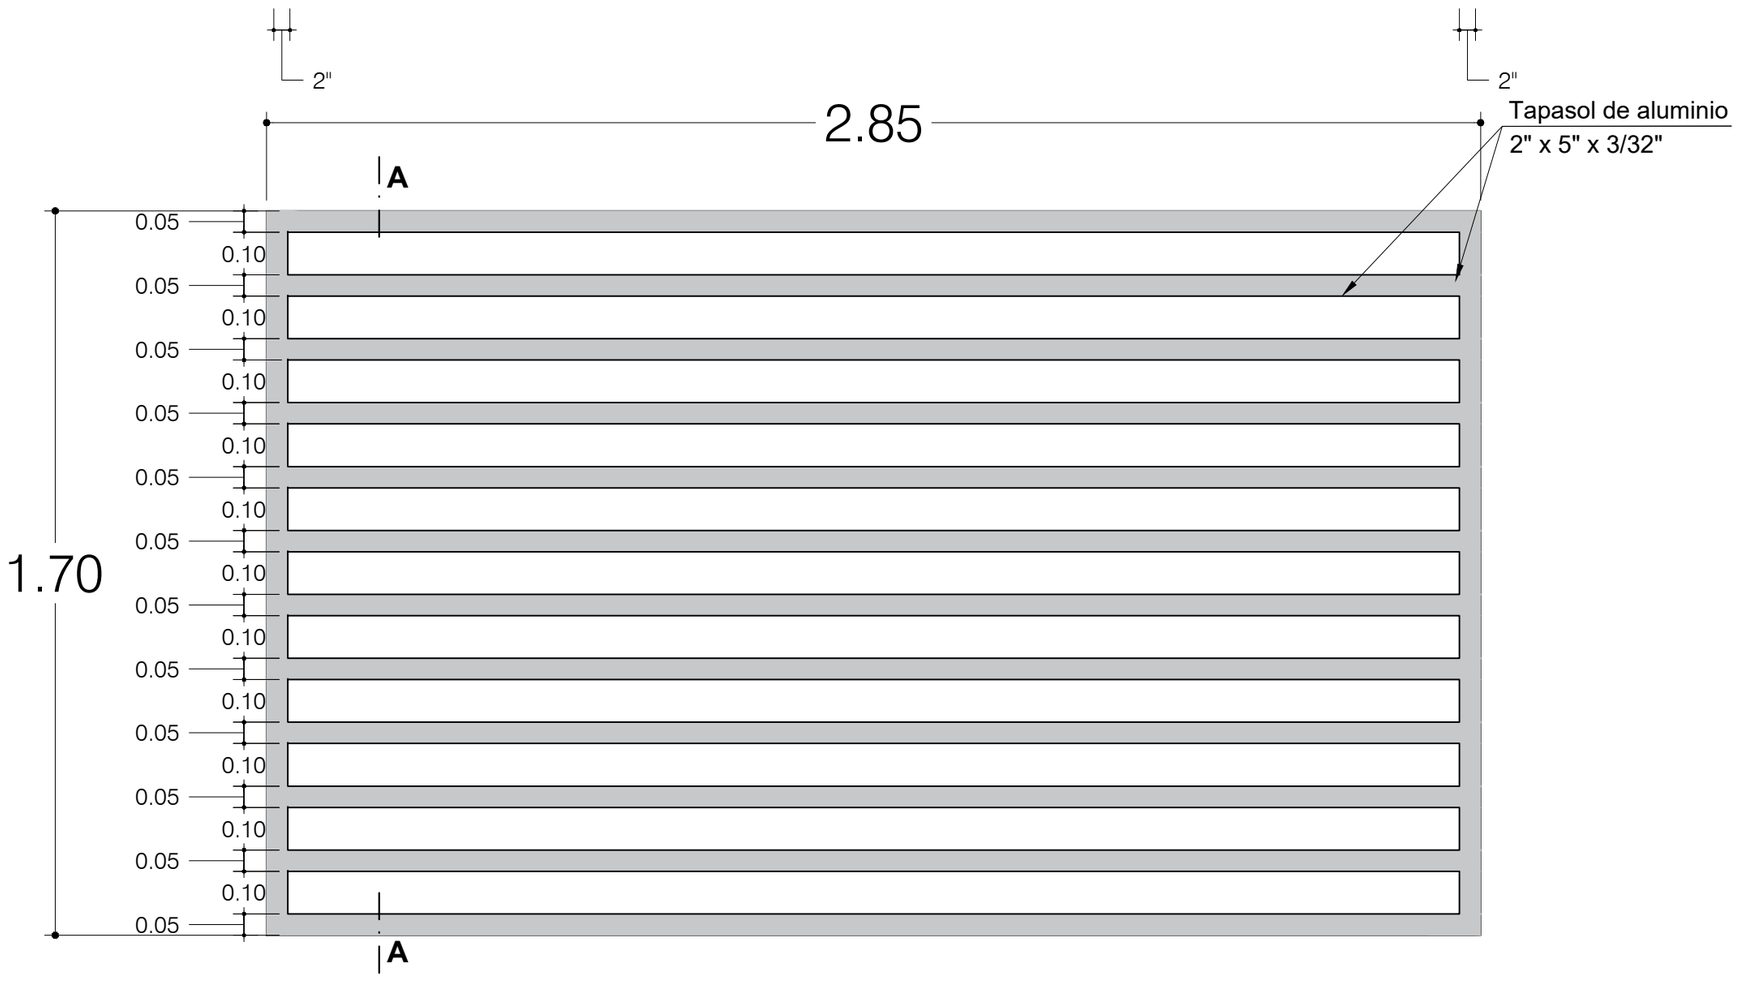

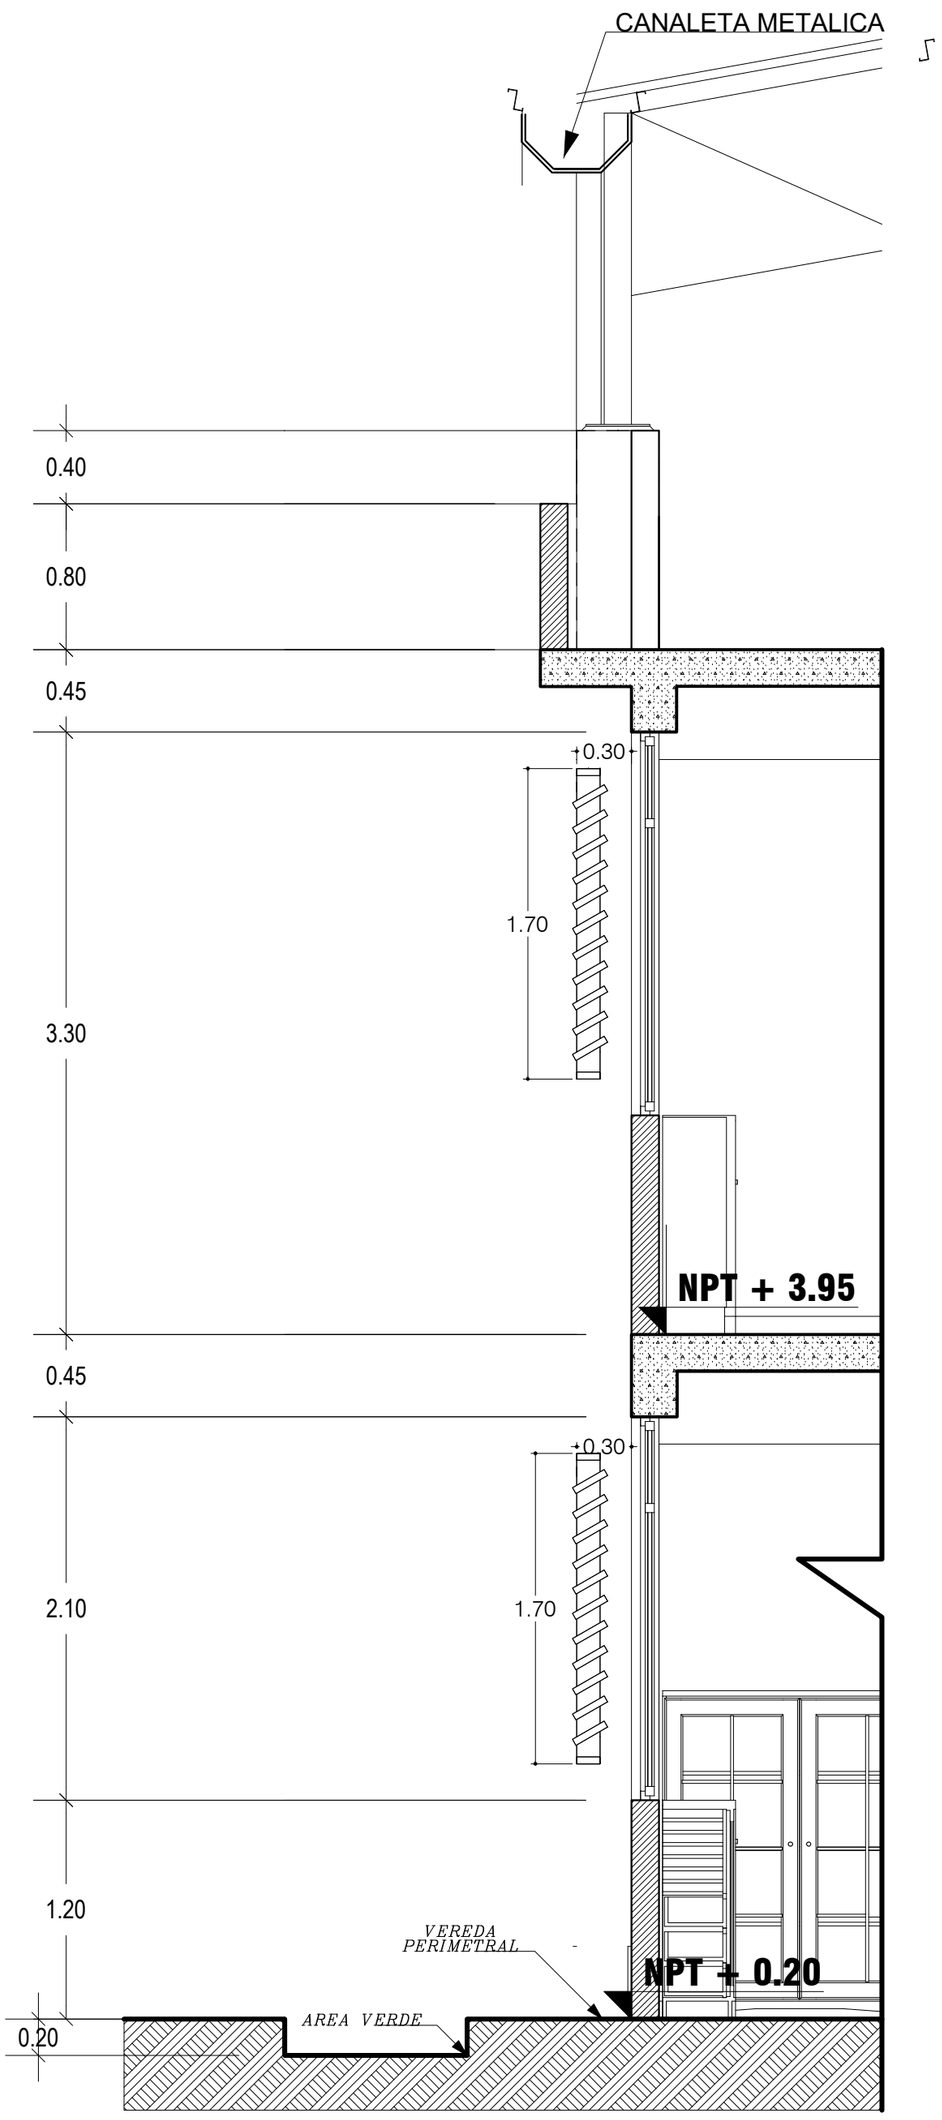

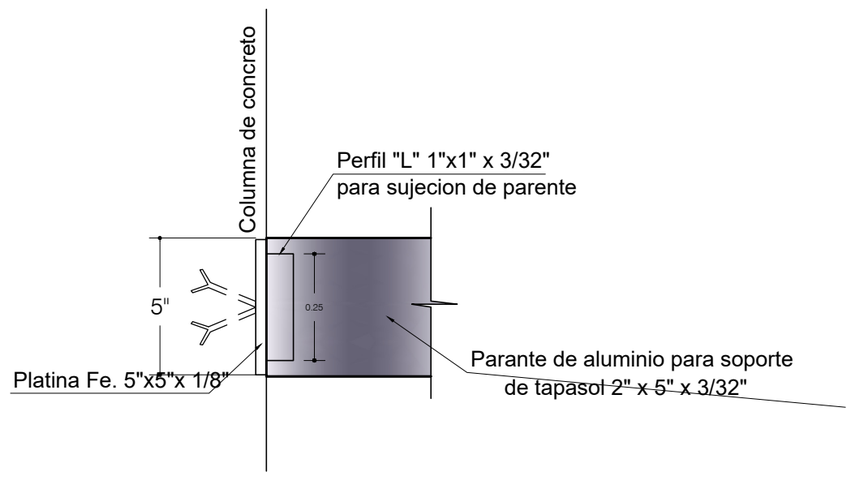

DETALLE A

ESCALA 1/15

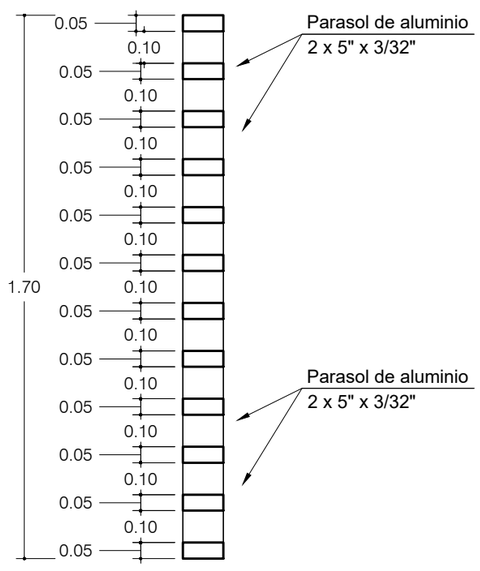

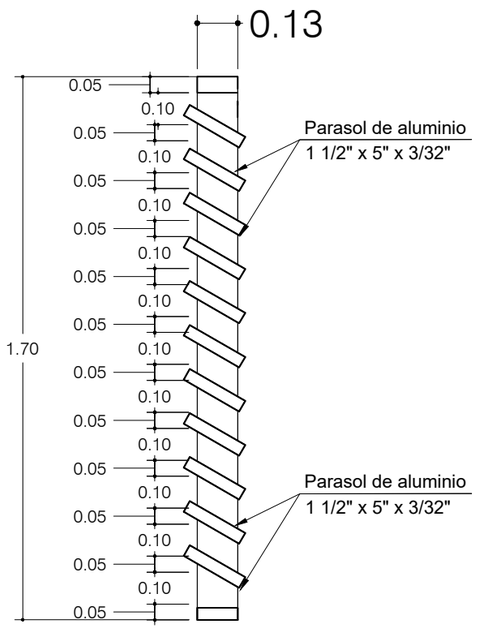

SECCION A-A

GOBIERNO REGIONAL DE MADRE DE DIOS
GERENCIA REGIONAL DE INFRAESTRUCTURA

DEPARTAMENTO: MADRE DE DIOS	PROYECTO: *"MEJORAMIENTO DE LA PRESTACION DEL SERVICIO EDUCATIVO DE LA I.E.I. N° 267 CORAZON DE MARIA DE LA CIUDAD DE PUERTO MALDONADO, DISTRITO DE TAMBOPATA, PROVINCIA TAMBOPATA Y DEPARTAMENTO DE MADRE DE DIOS.".*		
PROVINCIA: TAMBOPATA			
DISTRITO: TAMBOPATA			
LOCALIDAD: PTO MALDONADO			ARQUITECTURA
DISEÑO: GRI - GOREMAD	PLANO: DETALLES DE PARASOLES		BLOQUE: / LAMINA: DP-03
AUTOCAD: GRI - GOREMAD	ESCALA: INDICADA	FECHA: ENERO 2025	