

### P-4 (1.20 x 2.10)

02 HOJAS BATIENTE TIPO TABLERO MARCO Y CONTRAMARCO DE TORNILLO 2"x6"  
8 BISAGRAS CAPUCHINA 4"x 4"  
TABLERO  
VISOR DE VIDRIO CRUDO 6mm CON LAMINADA DE SEGURIDAD AMBAS CARAS  
ACABADO:  
2 CAPAS DE PINTURA BARNIZ TRANSPARENTE + SELLADO  
CERRADURA DE ACERO DE TRES GOLPES

### P-5 (1.00 x 2.10)

01 HOJAS BATIENTE TIPO TABLERO MARCO Y CONTRAMARCO DE TORNILLO 2"x4"  
4 BISAGRAS CAPUCHINA 4"x 4"  
TABLERO  
ISOR DE VIDRIO CRUDO 6mm CON LAMINADA DE SEGURIDAD AMBAS CARAS  
ACABADO:  
2 CAPAS DE PINTURA BARNIZ TRANSPARENTE + SELLADO  
CERRADURA DE ACERO DE TRES GOLPES

### P-6 (0.90 x 2.10)


01 HOJAS BATIENTE TIPO TABLERO MARCO Y CONTRAMARCO DE TORNILLO 2"x4"  
4 BISAGRAS CAPUCHINA 4"x 4"  
TABLERO  
ISOR DE VIDRIO CRUDO 6mm CON LAMINADA DE SEGURIDAD AMBAS CARAS  
ACABADO:  
2 CAPAS DE PINTURA BARNIZ TRANSPARENTE + SELLADO  
CERRADURA DE ACERO DE TRES GOLPES

### P-12 (0.90 x 2.10)


01 HOJAS BATIENTE TIPO TABLERO MARCO Y CONTRAMARCO DE TORNILLO 2"x4"  
4 BISAGRAS CAPUCHINA 4"x 4"  
TABLERO  
ACABADO:  
2 CAPAS DE PINTURA BARNIZ TRANSPARENTE + SELLADO  
CERRADURA DE ACERO DE TRES GOLPES

### P-7 (0.80 x 2.10) ESCALA 1/25


01 HOJAS BATIENTE TIPO TABLERO MARCO Y CONTRAMARCO DE TORNILLO 2"x4"  
4 BISAGRAS CAPUCHINA 4"x 4"  
TABLERO  
ACABADO:  
2 CAPAS DE PINTURA BARNIZ TRANSPARENTE + SELLADO  
CERRADURA DE ACERO DE TRES GOLPES

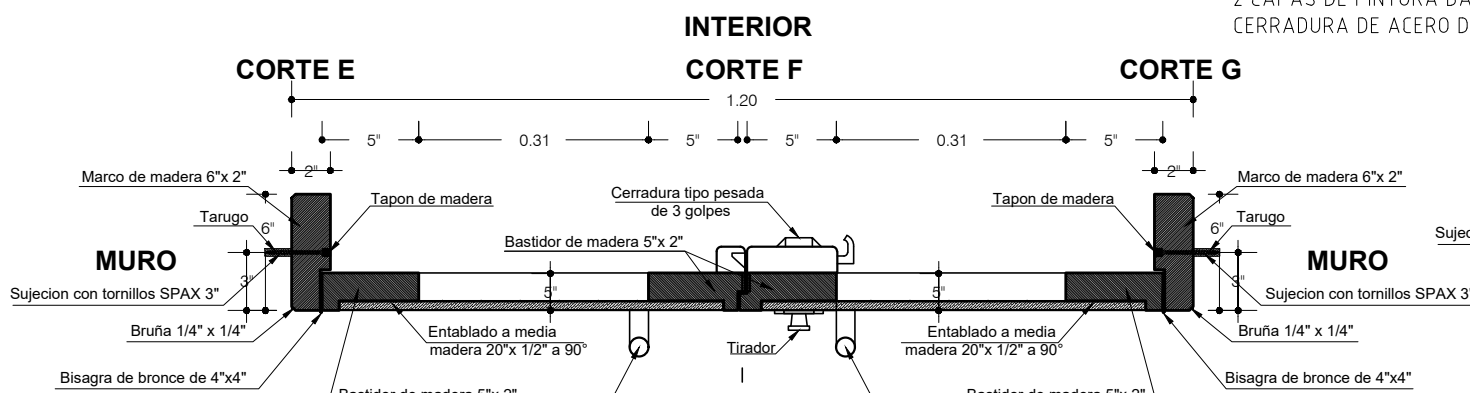


DETALLE DE PUERTA P-4  
ESCALA 1/10

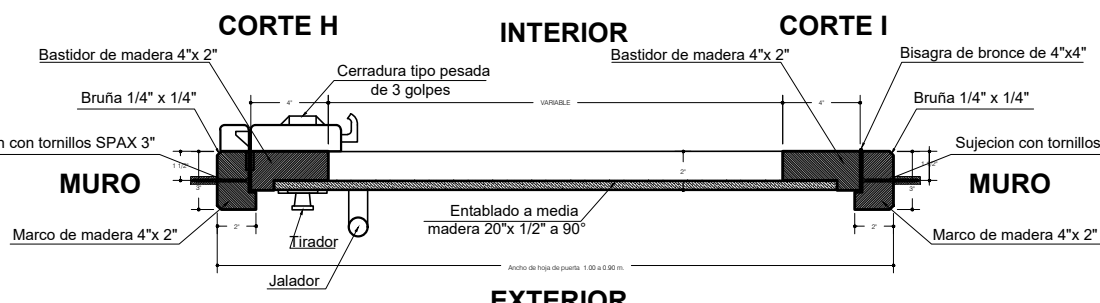


DETALLE DE PUERTA P-5  
ESCALA 1/10

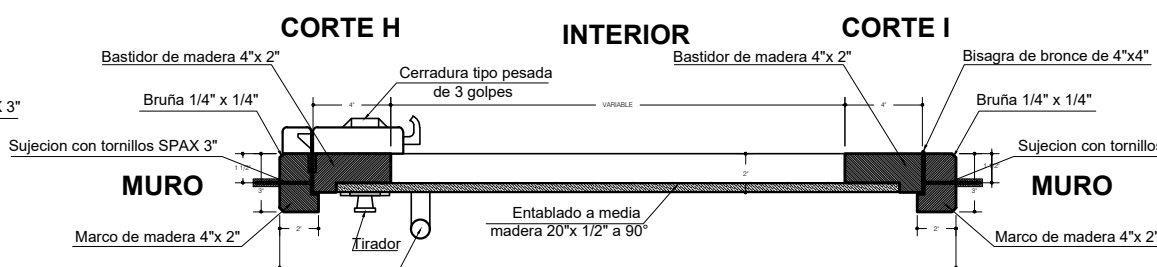


DETALLE DE PUERTA P-6  
ESCALA 1/10

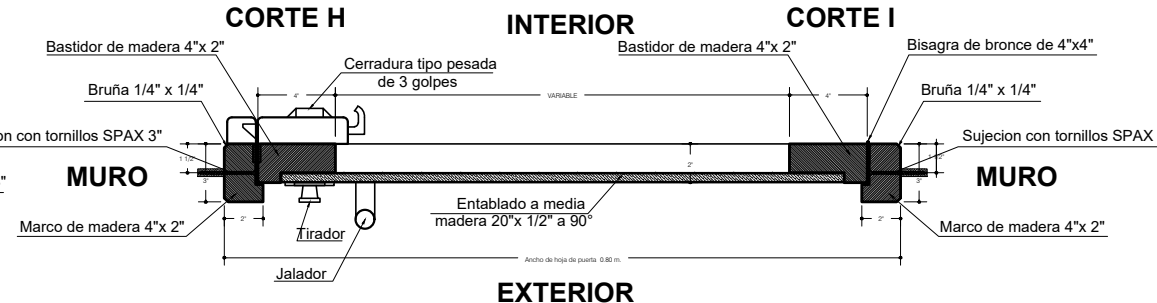

DETALLE DE PUERTA P-7  
ESCALA 1/10

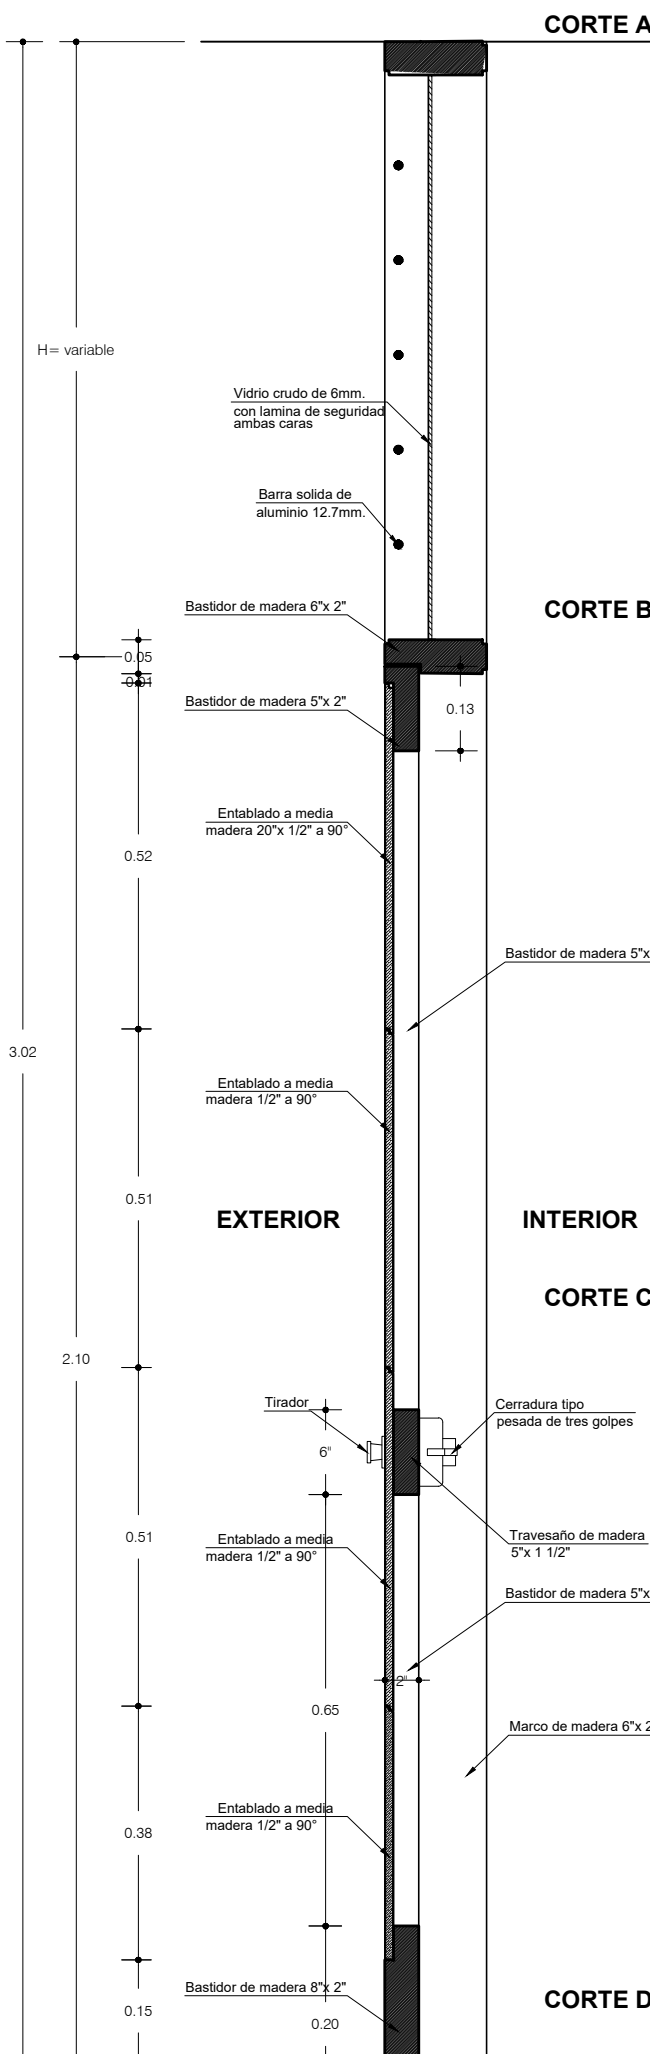


DETALLE DE PUERTAS MADERA  
ESCALA 1/10

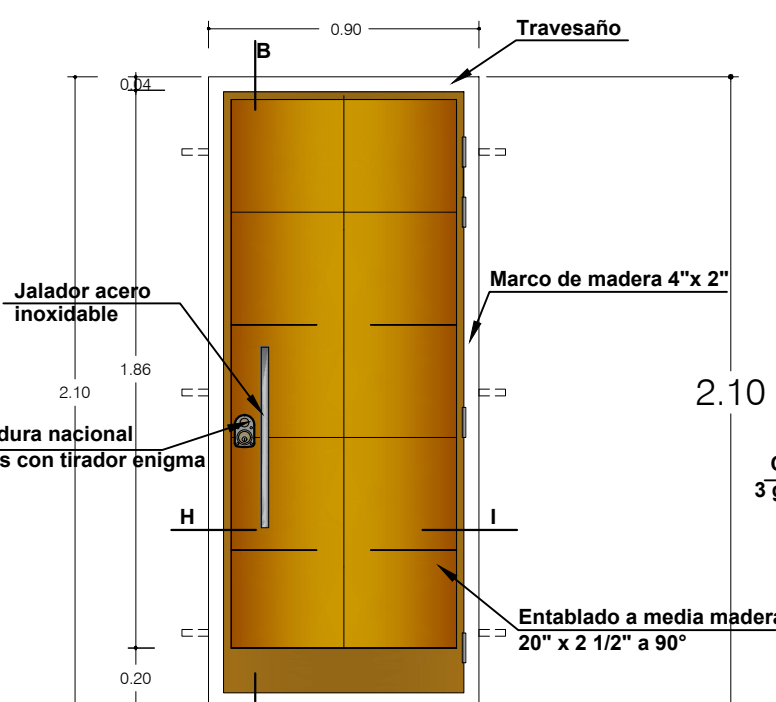

PUERTAS TÍPICAS:  
P - 13 :SS.HH. VISITANTES

### P-13 (0.90 x 2.10)


01 HOJAS BATIENTE TIPO TABLERO MARCO Y CONTRAMARCO DE TORNILLO 2"x4"  
4 BISAGRAS CAPUCHINA 4"x 4"  
TABLERO  
ACABADO:  
2 CAPAS DE PINTURA BARNIZ TRANSPARENTE + SELLADO  
CERRADURA DE ACERO DE TRES GOLPES

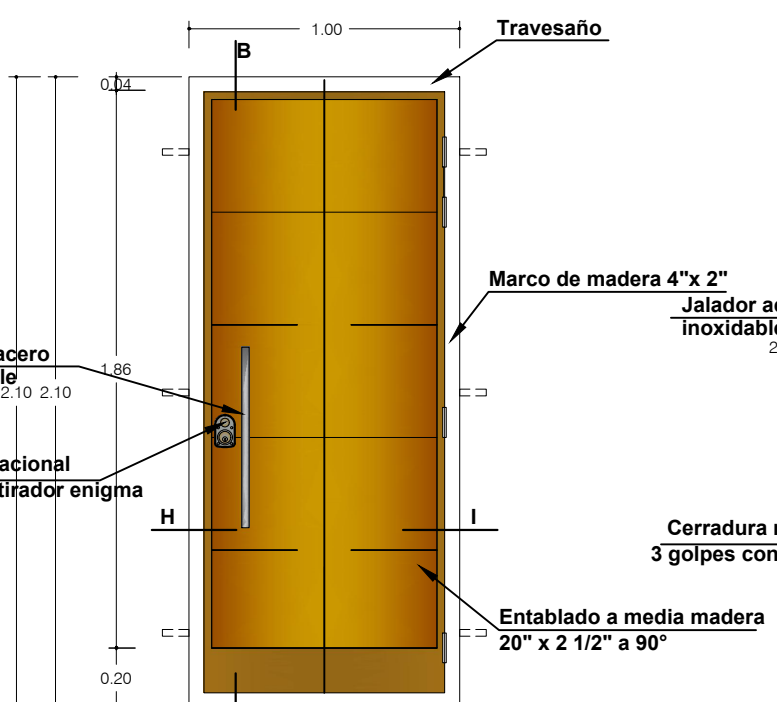

PUERTAS TÍPICAS:  
P - 14 :SS.HH. DISCAPACITADOS

### P-14 (1.00 x 2.10)


01 HOJAS BATIENTE TIPO TABLERO MARCO Y CONTRAMARCO DE TORNILLO 2"x4"  
4 BISAGRAS CAPUCHINA 4"x 4"  
TABLERO  
ACABADO:  
2 CAPAS DE PINTURA BARNIZ TRANSPARENTE + SELLADO  
CERRADURA DE ACERO DE TRES GOLPES

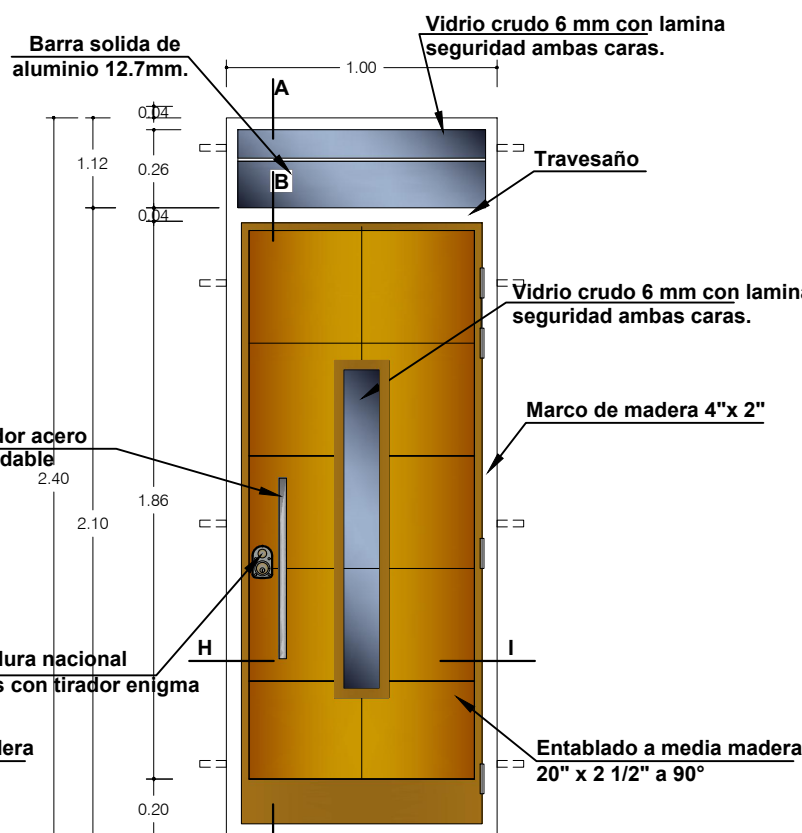

PUERTAS TÍPICAS:  
P - 15 : TERRAZA

### P-15 (1.00 x 2.10)

01 HOJAS BATIENTE TIPO TABLERO MARCO Y CONTRAMARCO DE TORNILLO 2"x4"  
4 BISAGRAS CAPUCHINA 4"x 4"  
TABLERO  
VISOR DE VIDRIO CRUDO DE 6mm CON LAMINA DE SEGURIDAD AMBAS CARAS.  
ACABADO:  
2 CAPAS DE PINTURA BARNIZ TRANSPARENTE + SELLADO  
CERRADURA DE ACERO DE TRES GOLPES

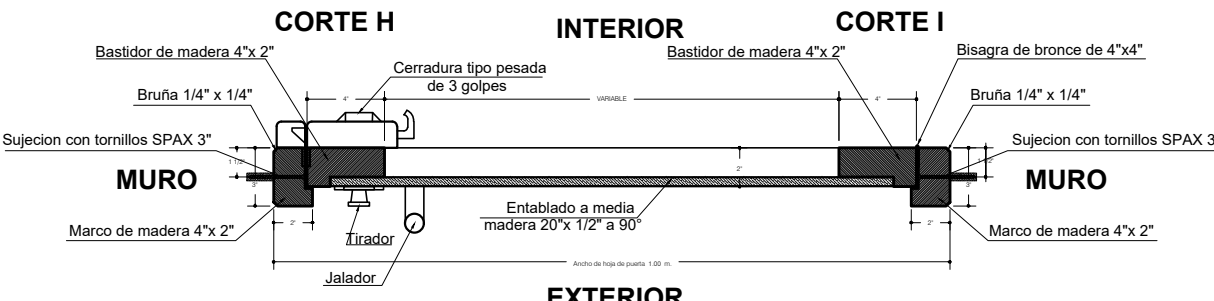

DETALLE DE PUERTA P-15  
ESCALA 1/10

DETALLE DE SEGURO DE CHAPA  
(PLATINA HECHA POR EL FABRICANTE)

## CUADRO DE VANOS PUERTAS

NOMENCLATURA	ANCHO	ALTURA	ALFEIZER	CANTIDAD	DESCRIPCION
P-04	1.20	3.22	-----	13	Puerta de madera tipo tablero con visor de vidrio incluye manija y cerrajería
P-05	1.00	3.22	-----	03	Puerta de madera tipo tablero con visor de vidrio incluye manija y cerrajería
P-06	0.90	3.02	-----	31	Puerta de madera tipo tablero con visor de vidrio incluye manija y cerrajería
P-07	0.80	3.22	-----	03	Puerta tipo tablero con manija y cerrajería
P-12	0.90	3.02	-----	22	Puerta de madera tipo tablero incluye manija y cerrajería
P-13	0.90	2.10	-----	01	Puerta de madera tipo tablero incluye manija y cerrajería
P-14	1.00	2.10	-----	01	Puerta de madera tipo tablero incluye manija y cerrajería
P-15	1.00	2.40	-----	01	Puerta de madera tipo tablero con visor de vidrio incluye manija y cerrajería

## GOBIERNO REGIONAL DE MADRE DE DIOS AREA FUNCIONAL DE ESTUDIOS Y PROYECTOS - AFEP

DEPARTAMENTO:	MADRE DE DIOS	PROYECTO:	"MEJORAMIENTO Y AMPLIACION DE LA PRESTACION DEL SERVICIO EDUCATIVO DE LA CUNA JARDIN SANTA RITA DE CASIA, EN LA CIUDAD DE PUERTO MALDONADO, DISTRITO Y PROVINCIA DE TAMBOPATA - MADRE DE DIOS"
PROVINCIA:	TAMBOPATA	PLANO:	BLOQUE 1,2,3,4,5,6 - DETALLES DE PUERTAS
DISTRITO:	TAMBOPATA	BLOQUE:	LAMINA
LOCALIDAD:	PTO MALDONADO	ARQUITECTURA	DA-06
DISEÑO:	AFEP - GOREMAD	ESCALA:	INDICADA
AUTOCAD:	AFEP - GOREMAD	FECHA:	ABRIL 2021