



COBERTURA TENSADA PATIO PRINCIPAL DE PRIMARIA - PLANTA DE TECHO
ESCALA 1/125

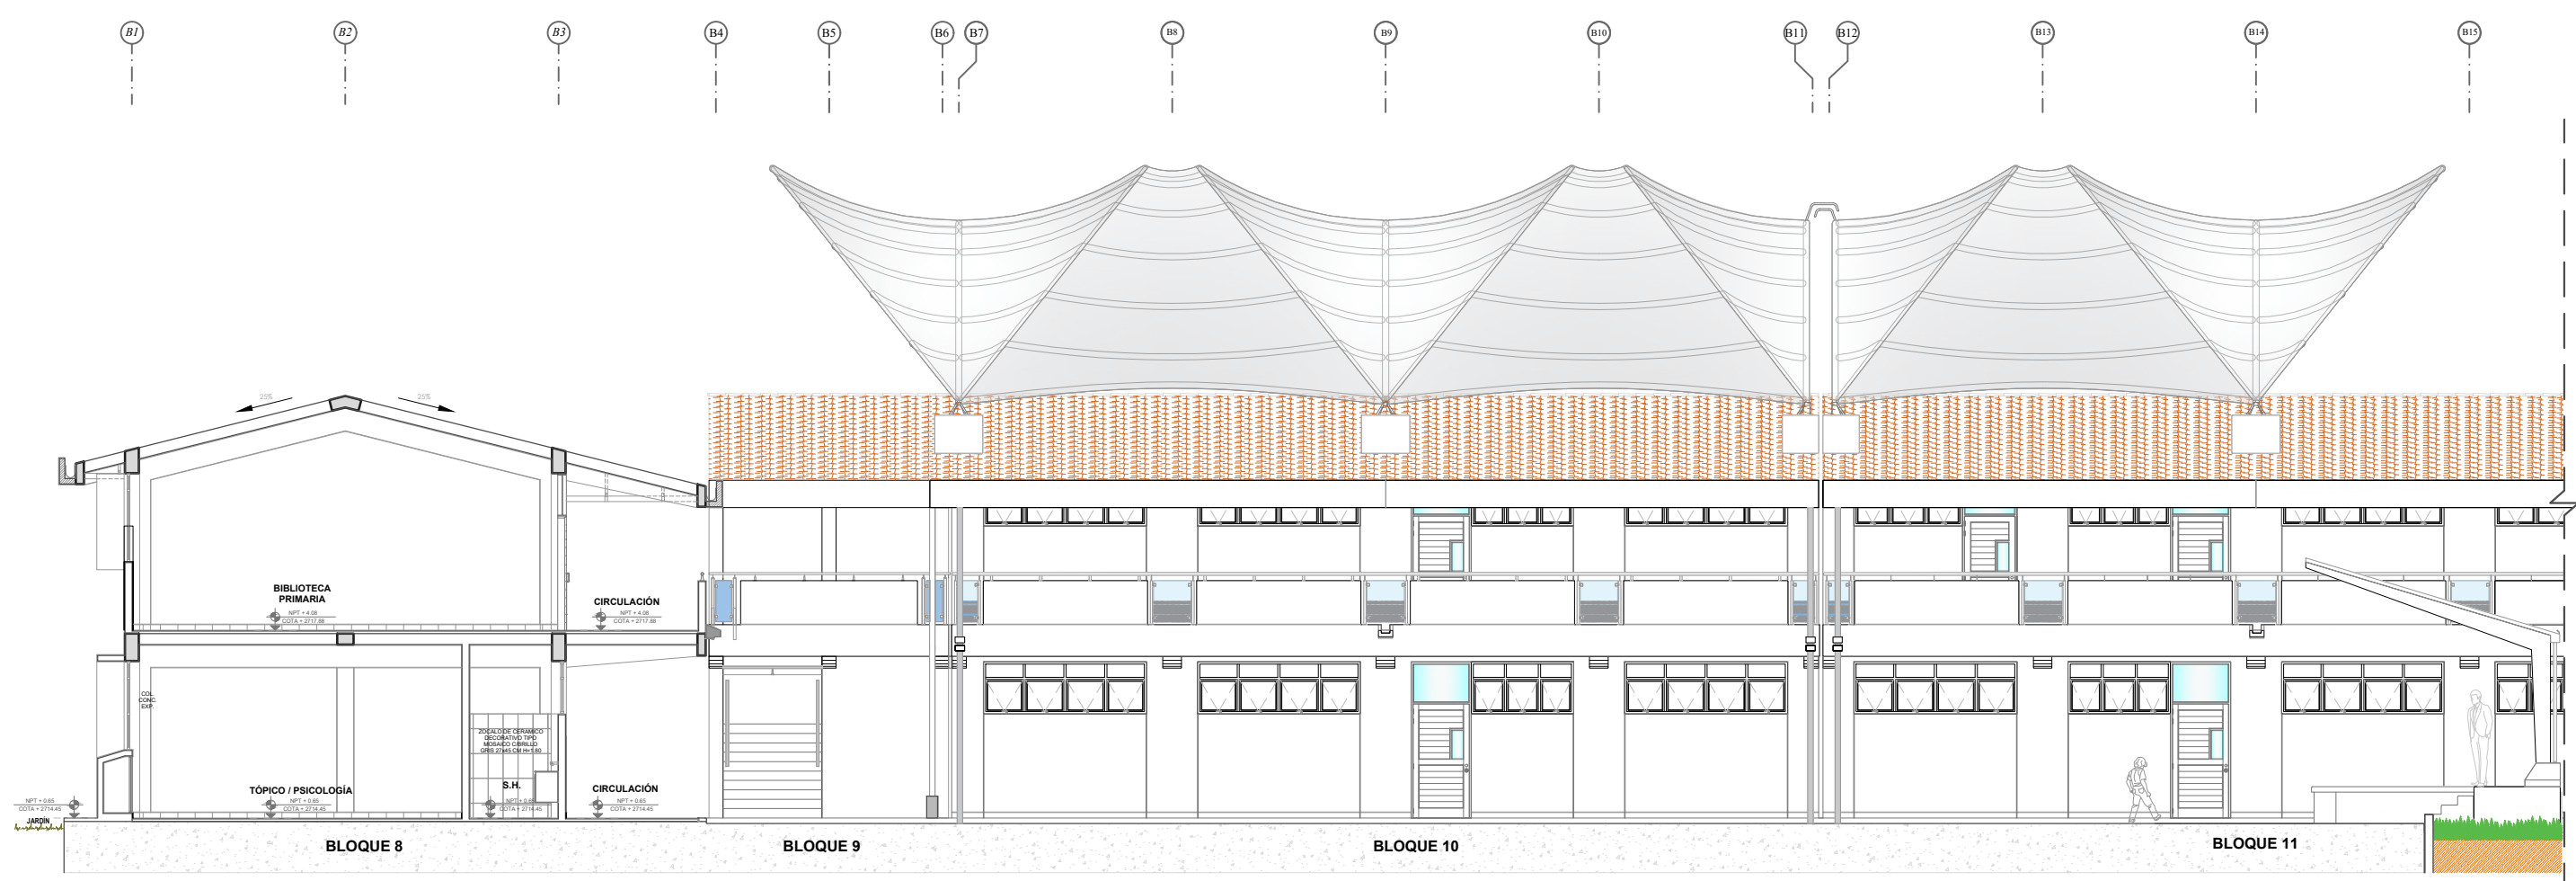

COBERTURA TENSADA PATIO PRINCIPAL DE PRIMARIA - CORTE 2
ESCALA 1/125

COBERTURA DE TELA CON RECUBRIMIENTO DE
PVC Y ACABADO PVDF IMPERMEABLE

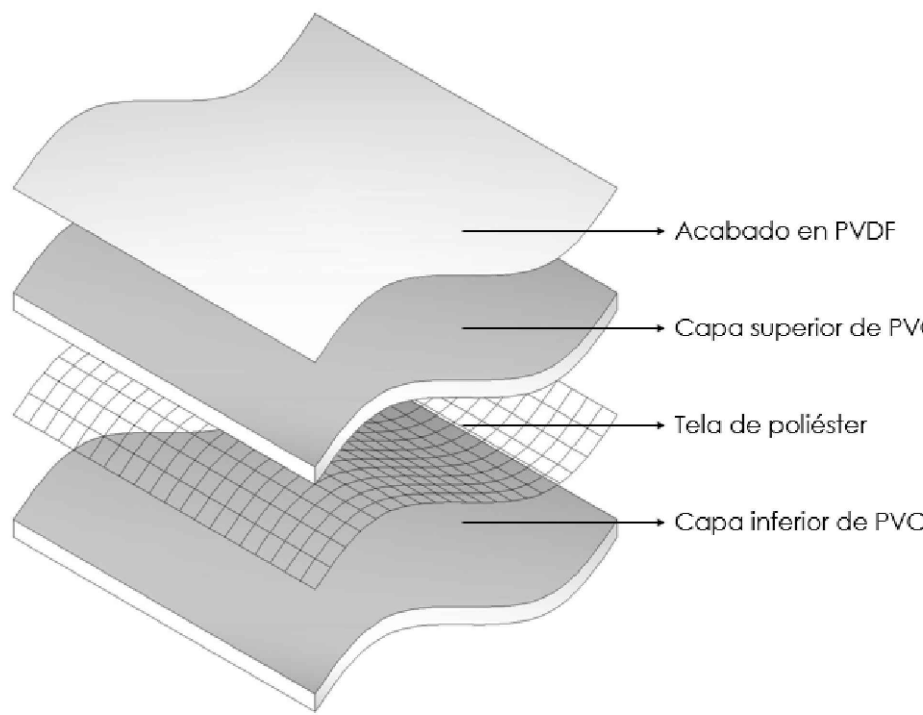



GOBIERNO REGIONAL
AYACUCHO

PROYECTO: "MEJORAMIENTO DE LA PRESTACIÓN DE SERVICIOS EDUCATIVOS DE LA INSTITUCIÓN EDUCATIVA PÚBLICA MARÍA AUXILIADORA, DISTRITO DE HUANTA, PROVINCIA DE HUANTA - AYACUCHO"

ESPECIALIDAD: ARQUITECTURA

PLANO: DETALLE DE COBERTURA TENSADA - NIVEL PRIMARIA

UBICACIÓN: AV. RAZUHUILLCA N° 920 - HUANTA

JEFE DE PROYECTO: ING. JHON ROBERT CARRASCO SINCHITULLO C.I.P. 111800

ESPECIALISTA: -

ELABORADO POR: M.G.R.F. FECHA: AGOSTO 2023 ESCALA: INDICADA

DA-04