




PLANTA DE LA COBERTURA DEL PATIO PRINCIPAL - NIVEL INICIAL  
ESC.: 1/50

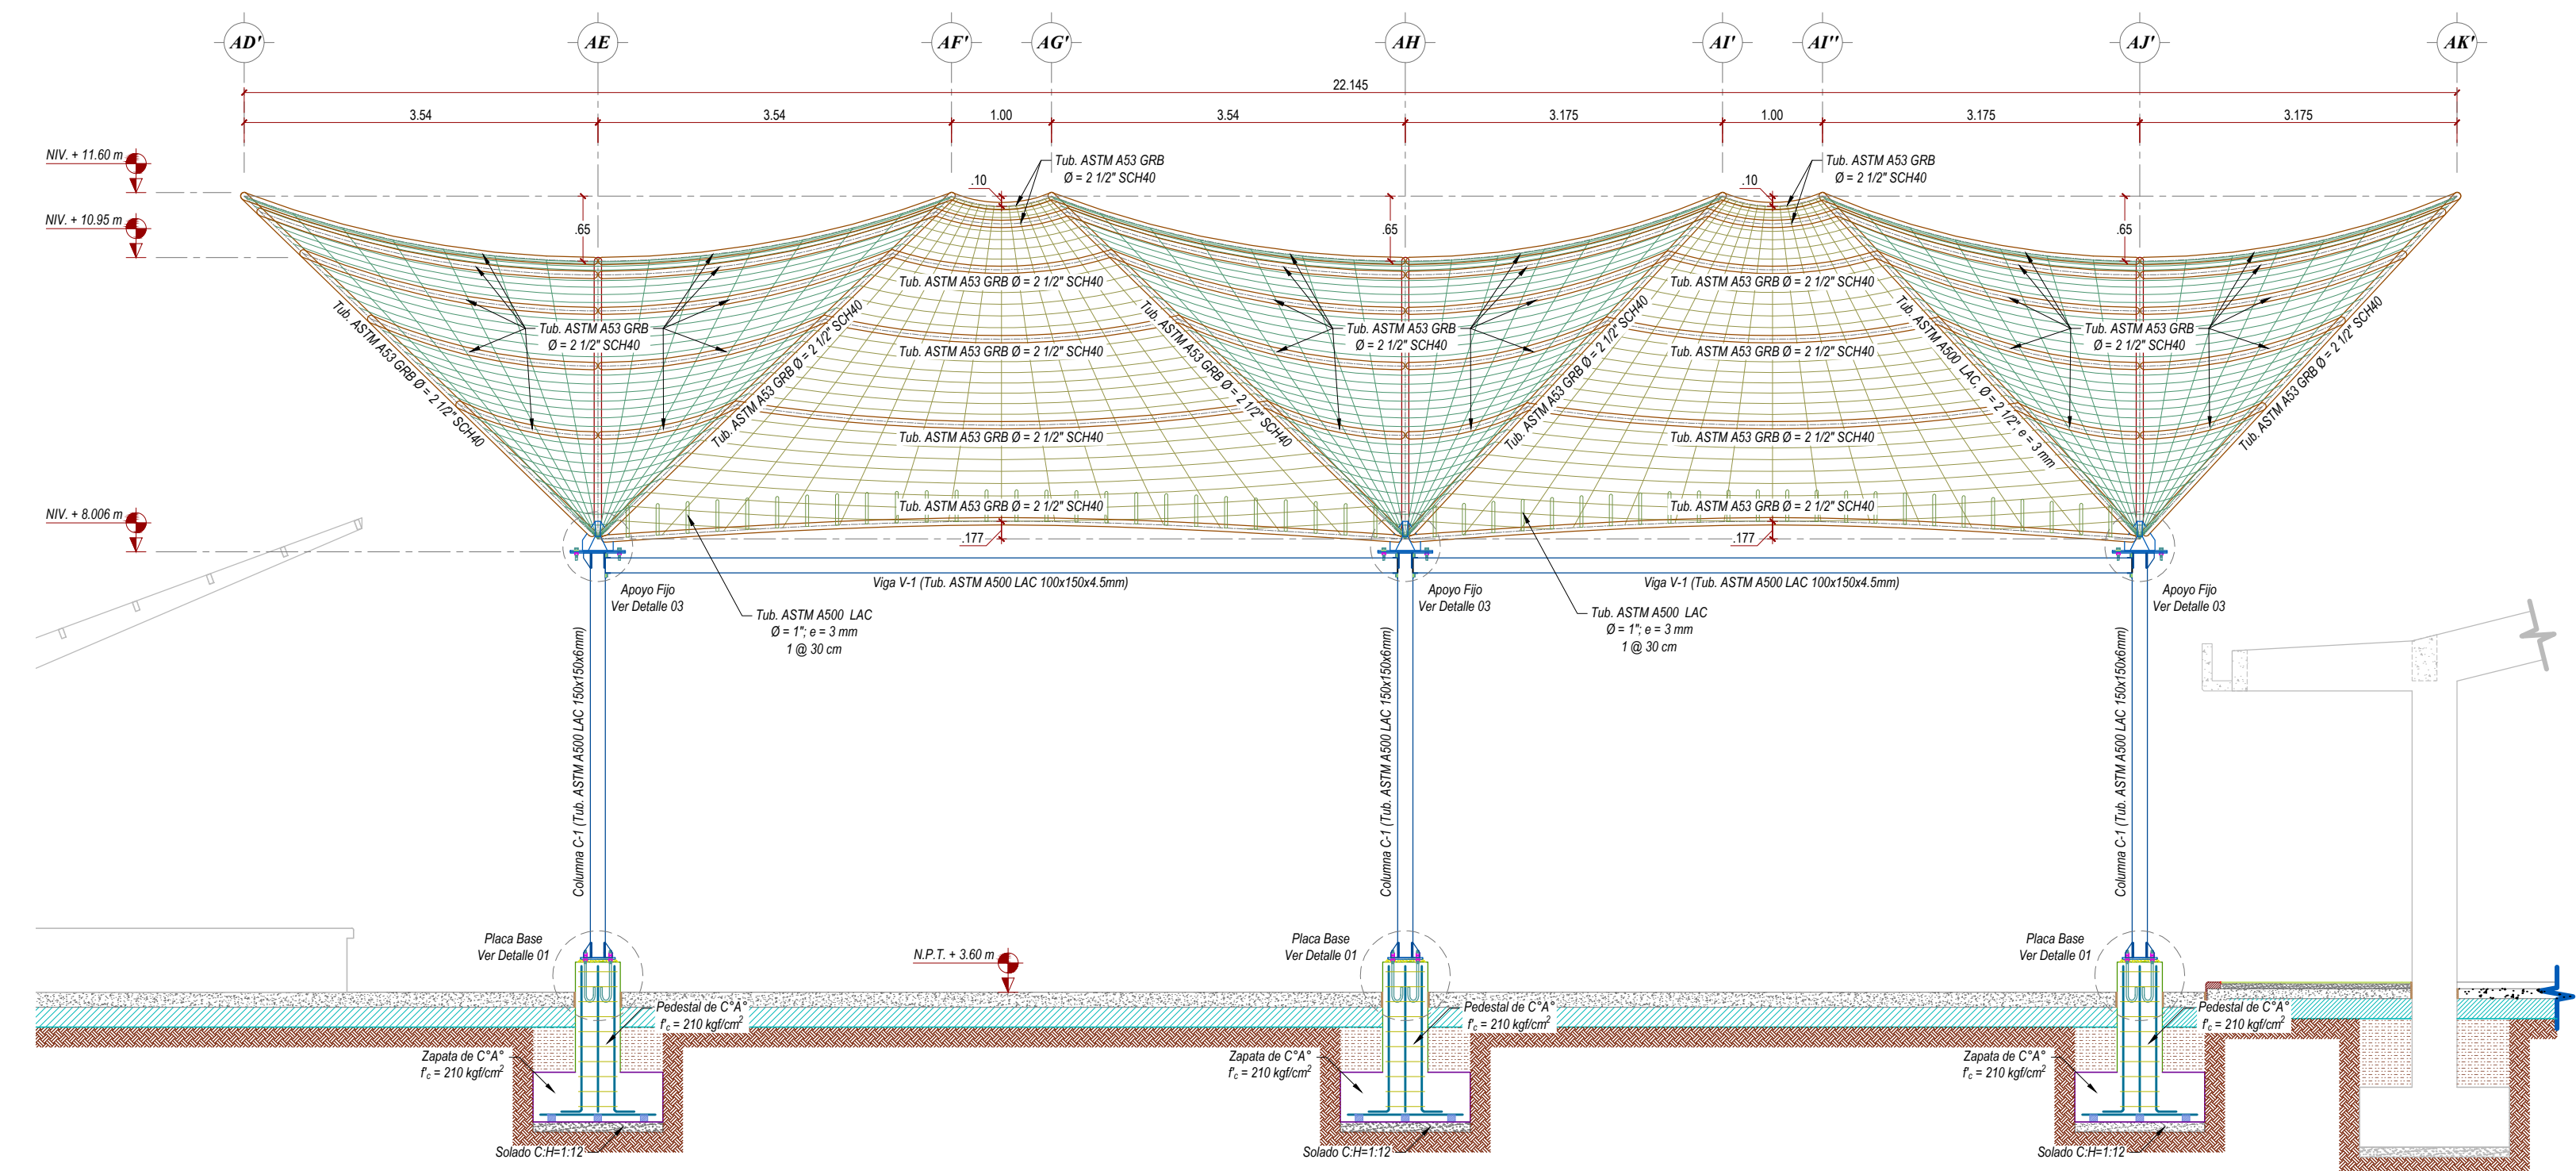


ELEVACIÓN EN EL EJE "A13" - COBERTURA DEL PATIO PRINCIPAL - NIVEL INICIAL  
ESC.: 1/50

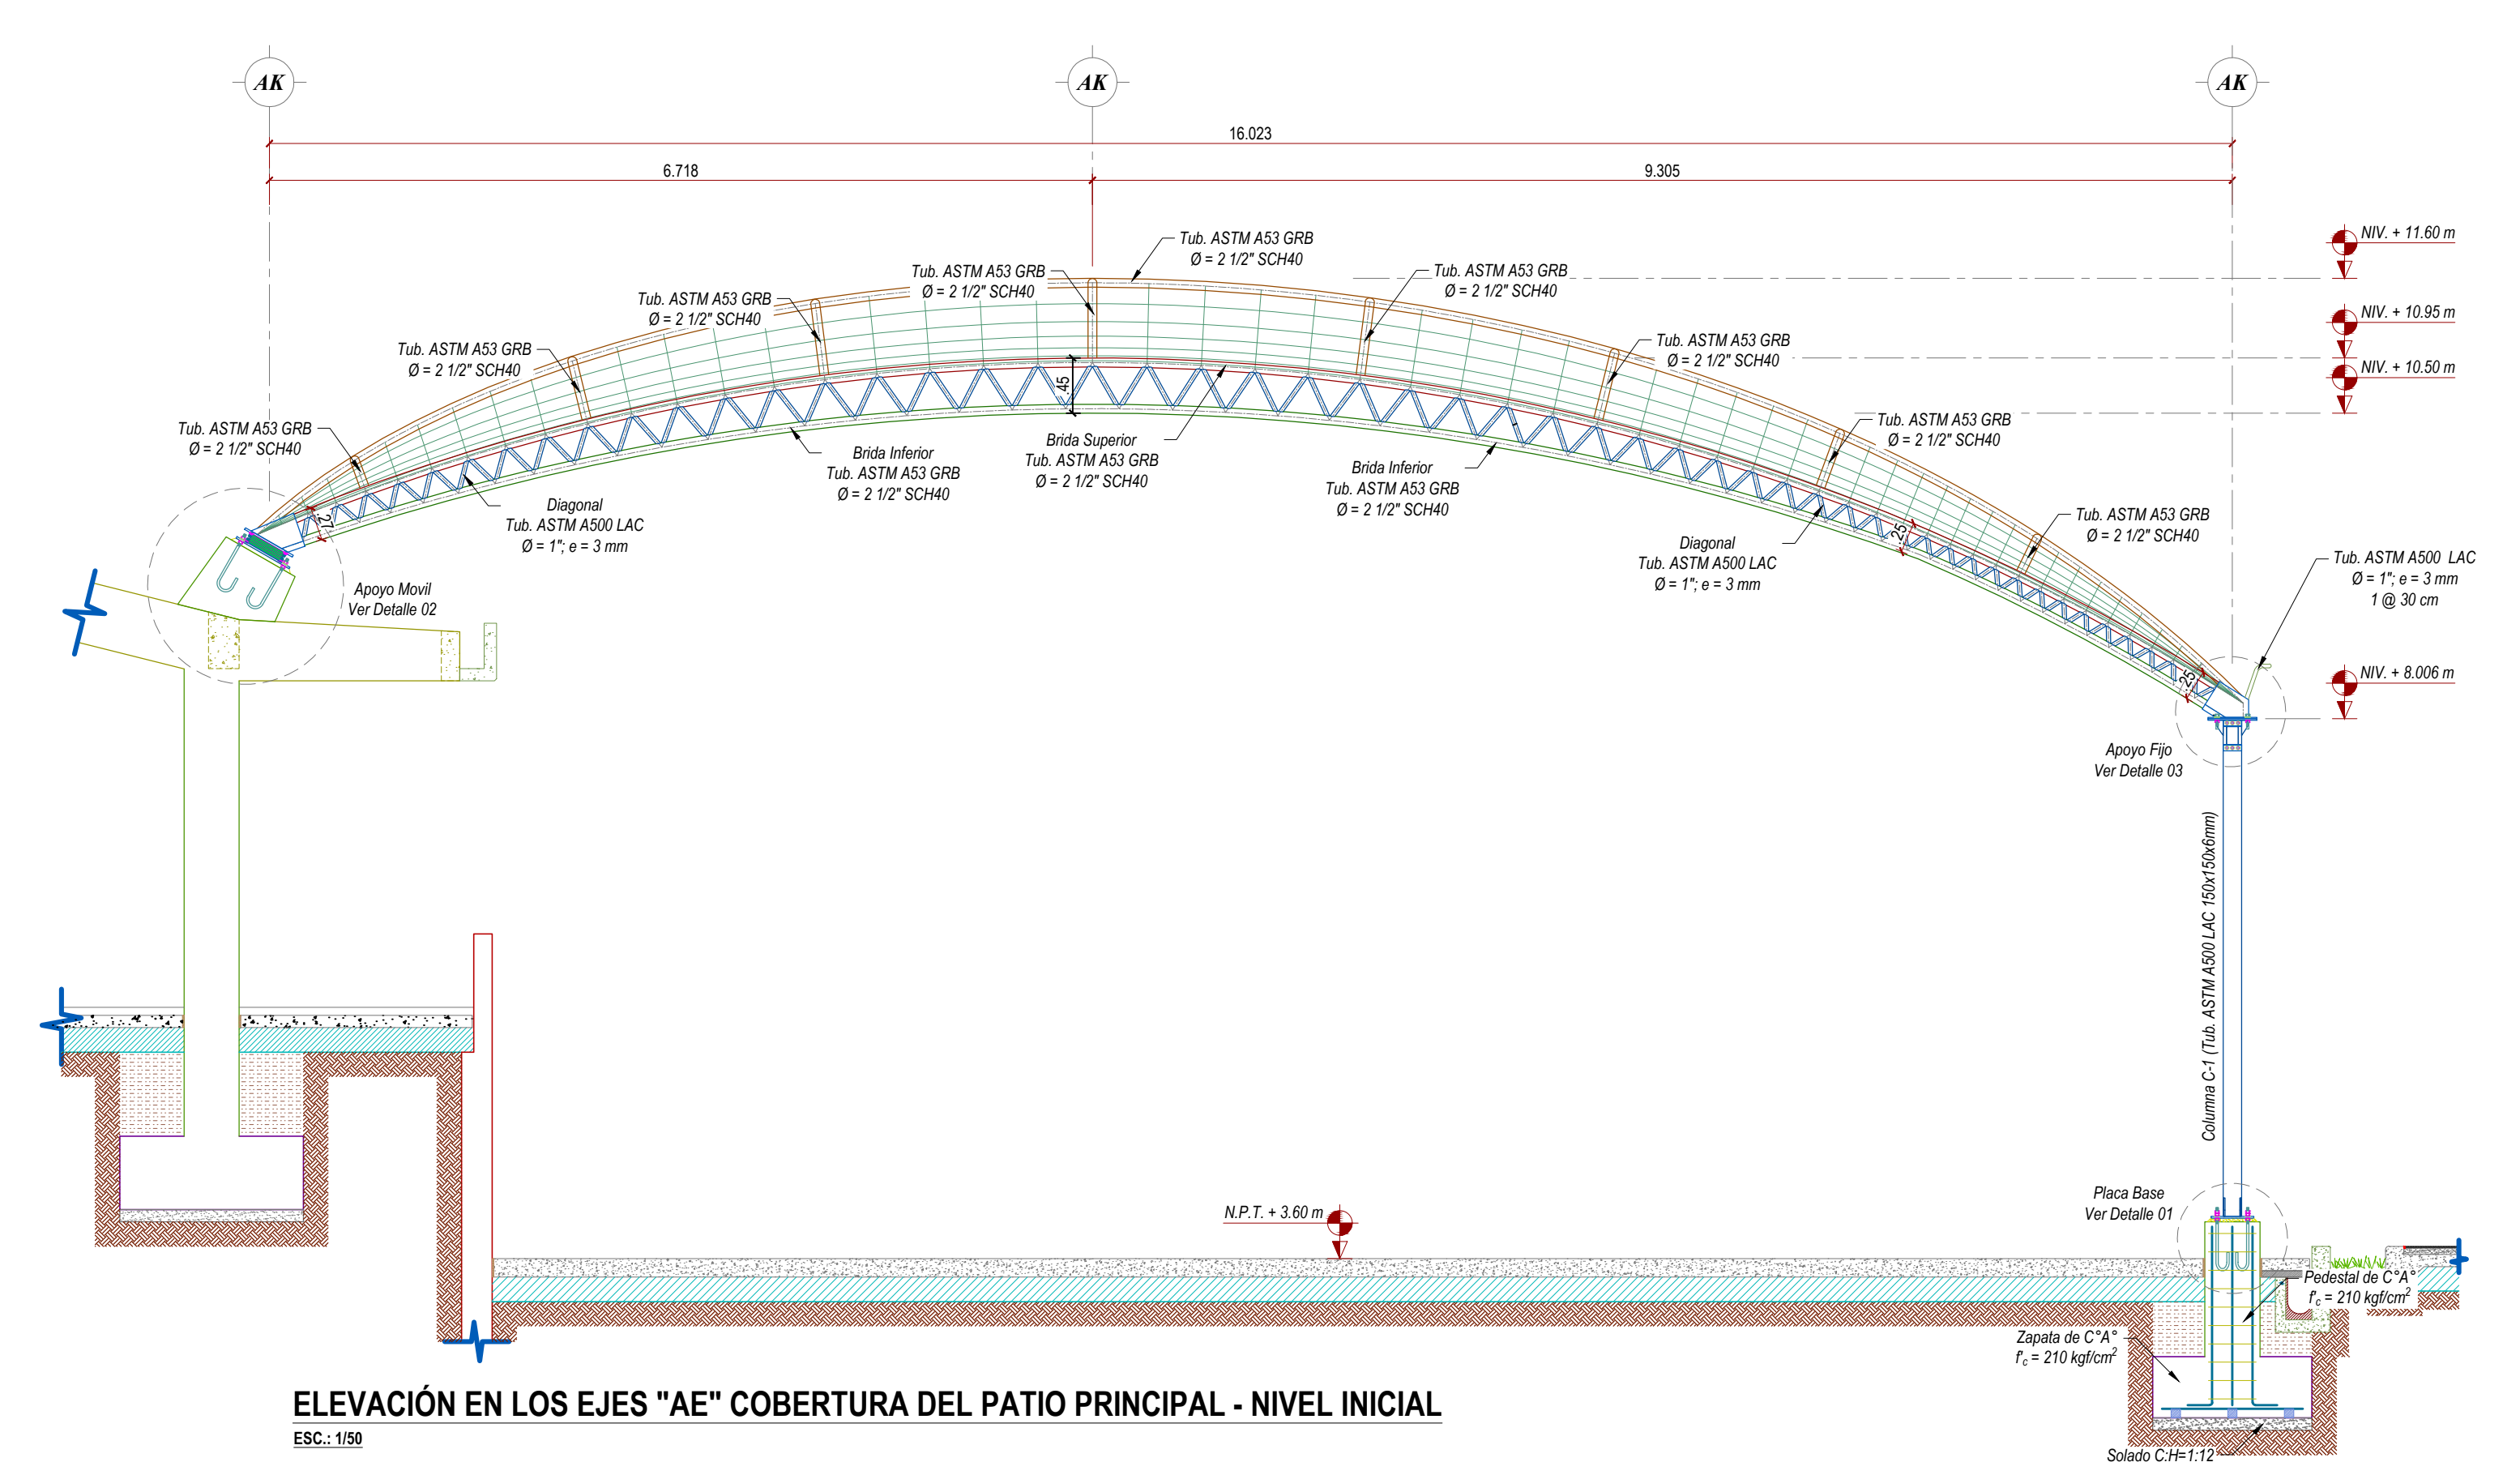


ELEVACIÓN EN LOS EJES "AE" COBERTURA DEL PATIO PRINCIPAL - NIVEL INICIAL  
ESC.: 1/50

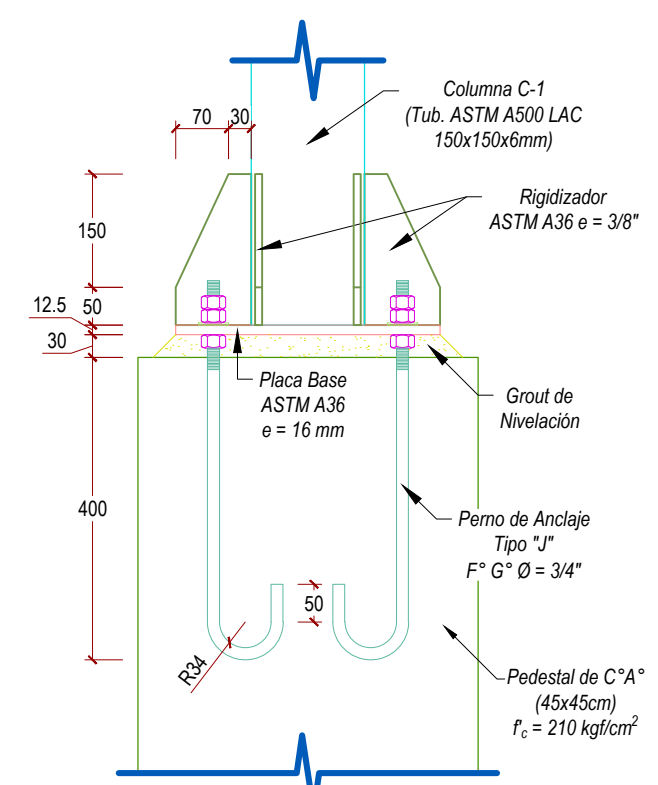


DETALLE 01 - VISTA DE PERFIL  
ESC.: 1/10

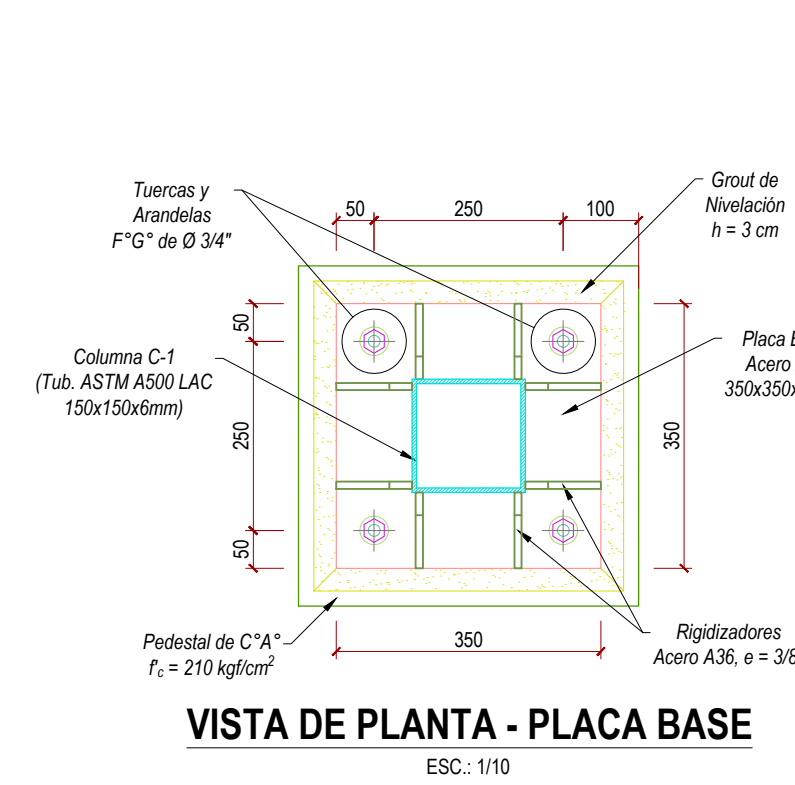


VISTA DE PLANTA - PLACA BASE  
ESC.: 1/10

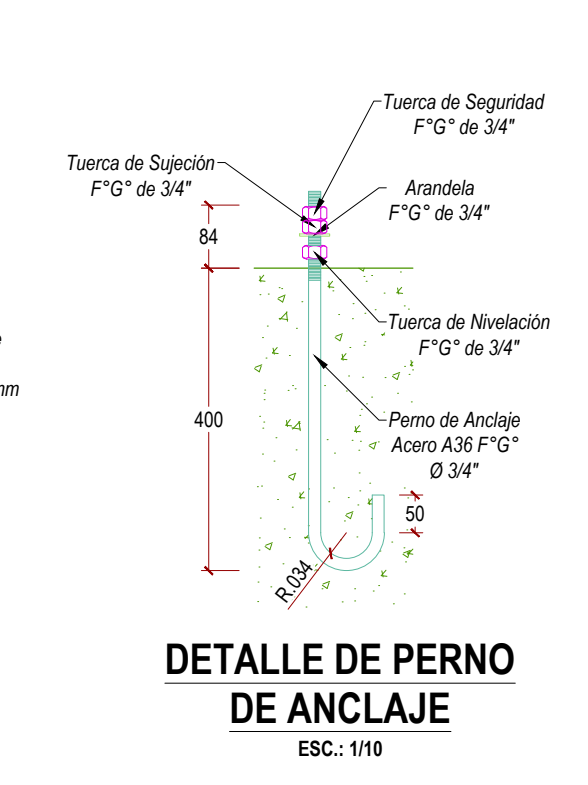


DETALLE DE PERNO DE ANCLAJE  
ESC.: 1/10

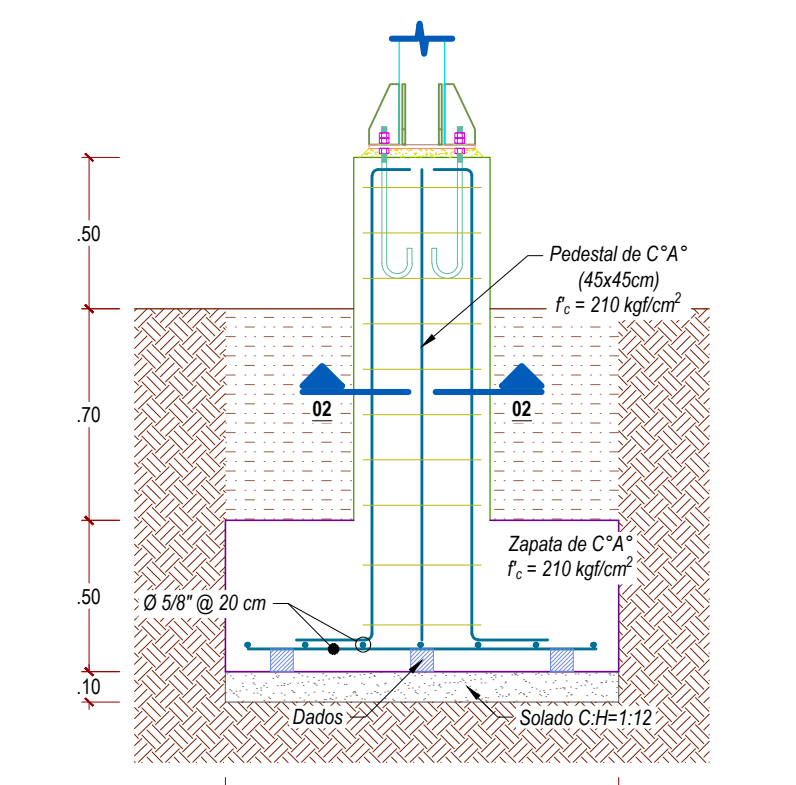


CORTE 01-01  
ESC.: 1/25

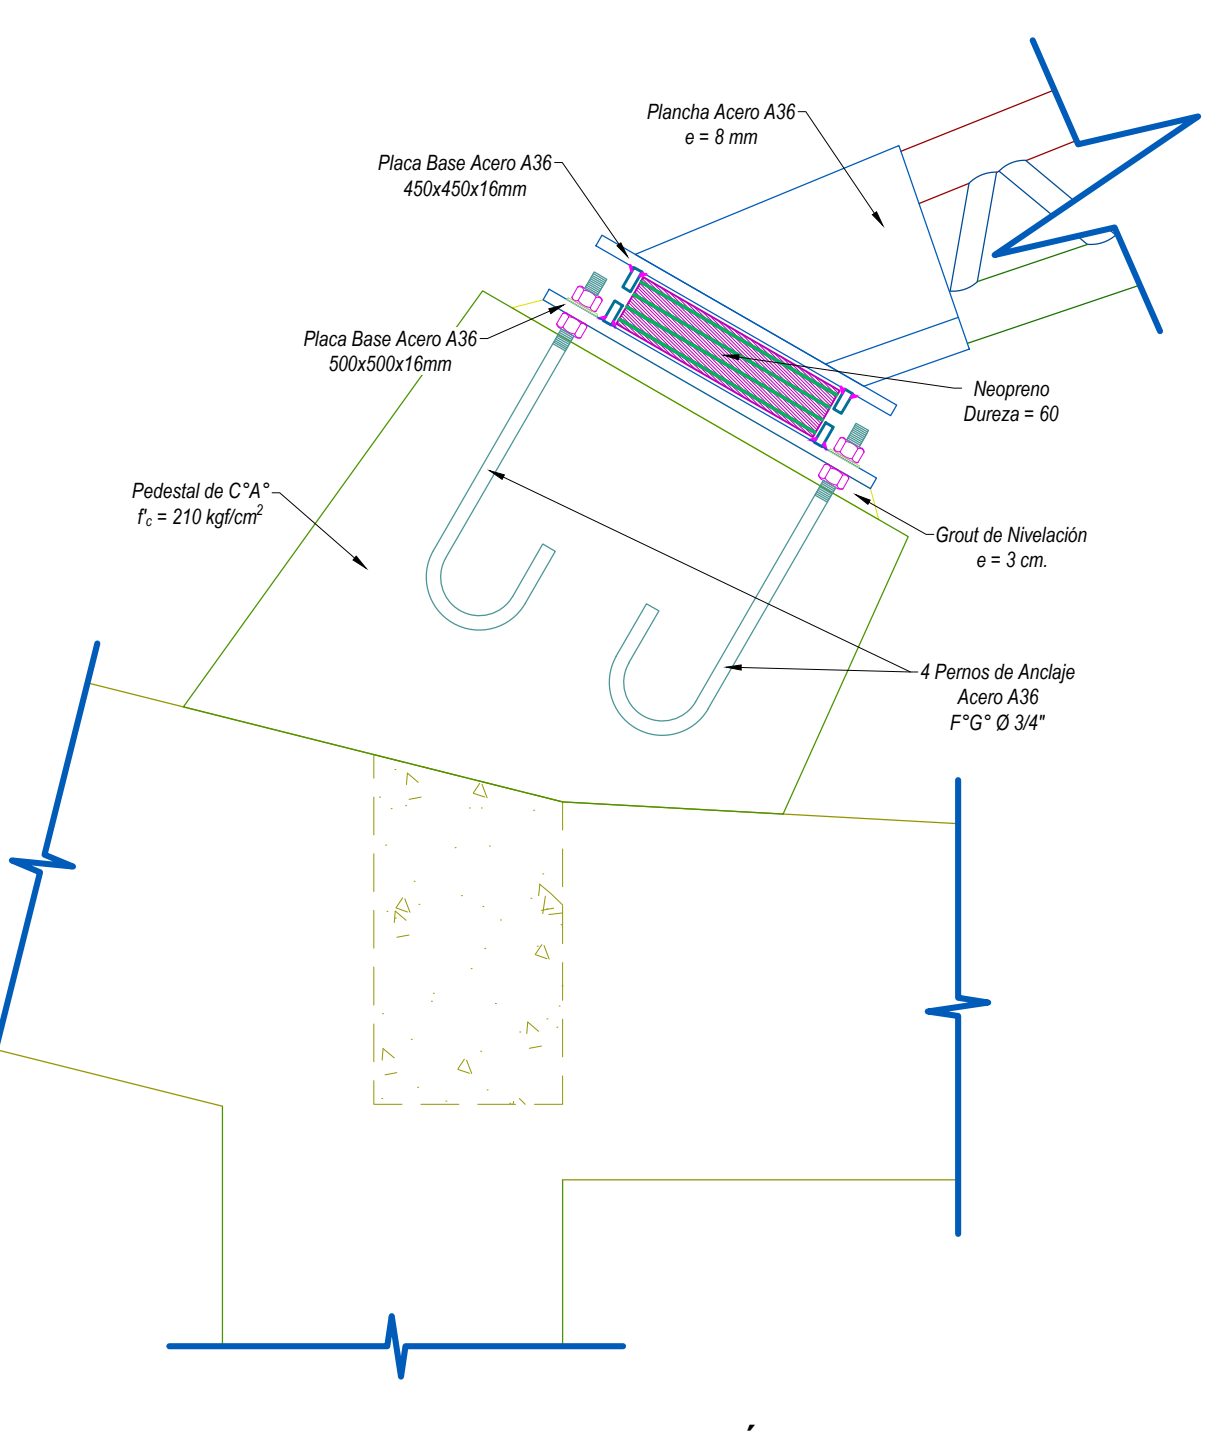

DETALLE 02 - APOYO MÓVIL  
ESC.: 1/10

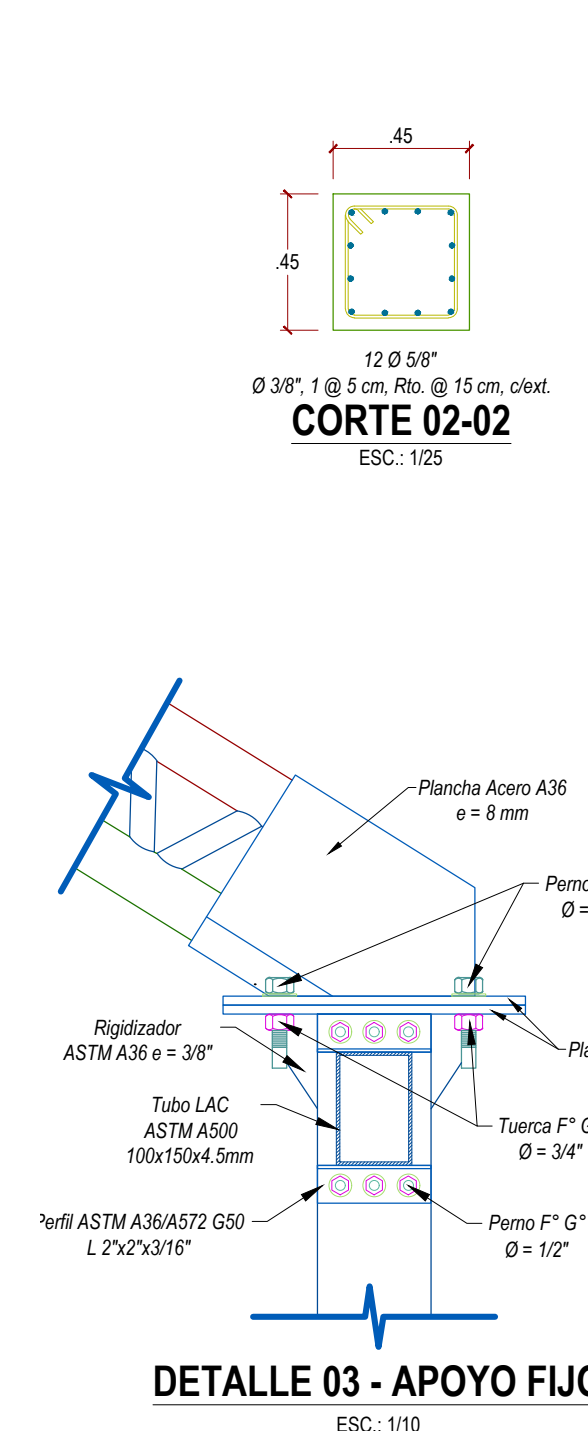

DETALLE 03 - APOYO FIJO  
ESC.: 1/10

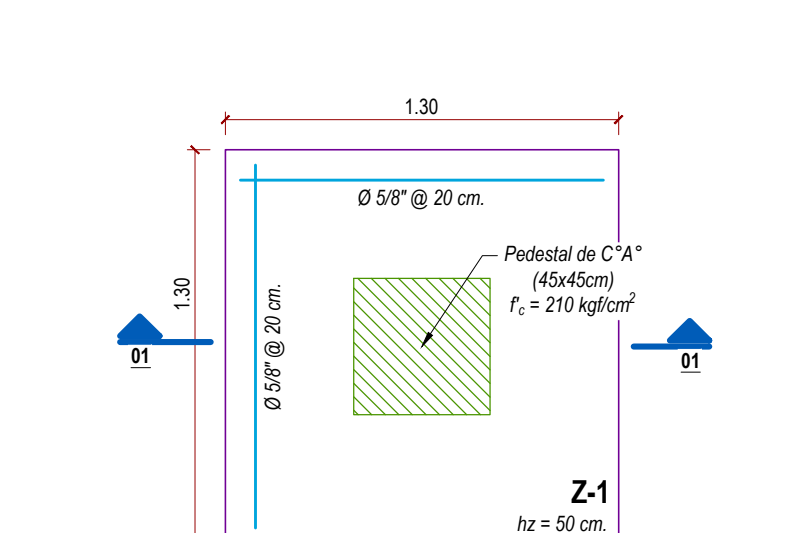

DETALLE DE REFUERZO EN ZAPATA AISLADA  
ESC.: 1/25

PROYECTO:		"MEJORAMIENTO DE LA PRESTACIÓN DE SERVICIOS EDUCATIVOS DE LA INSTITUCIÓN EDUCATIVA PÚBLICA MARÍA AUXILIADORA, DISTRITO DE HUANTA, PROVINCIA DE HUANTA - AYACUCHO"	
ESPECIALIDAD:		ESTRUCTURAS	
PLANO:		PLANTA, ELEVACIÓN Y DETALLES DE LA COBERTURA METÁLICA DEL PATIO PRINCIPAL - NIVEL INICIAL	
UBICACIÓN:		JR. RAZUHUILLCA N° 920 - HUANTA	
RESIDENTE:		ING. JHON ROBERT CARRASCO SANCHEZ	
DISEÑO:		R.V.L.	
ESCALA:		INDICADA	
FECHA:		AGOSTO - 2023	