




COBERTURA DE TELA CON RECUBRIMIENTO DE PVC Y ACABADO PVDF IMPERMEABLE

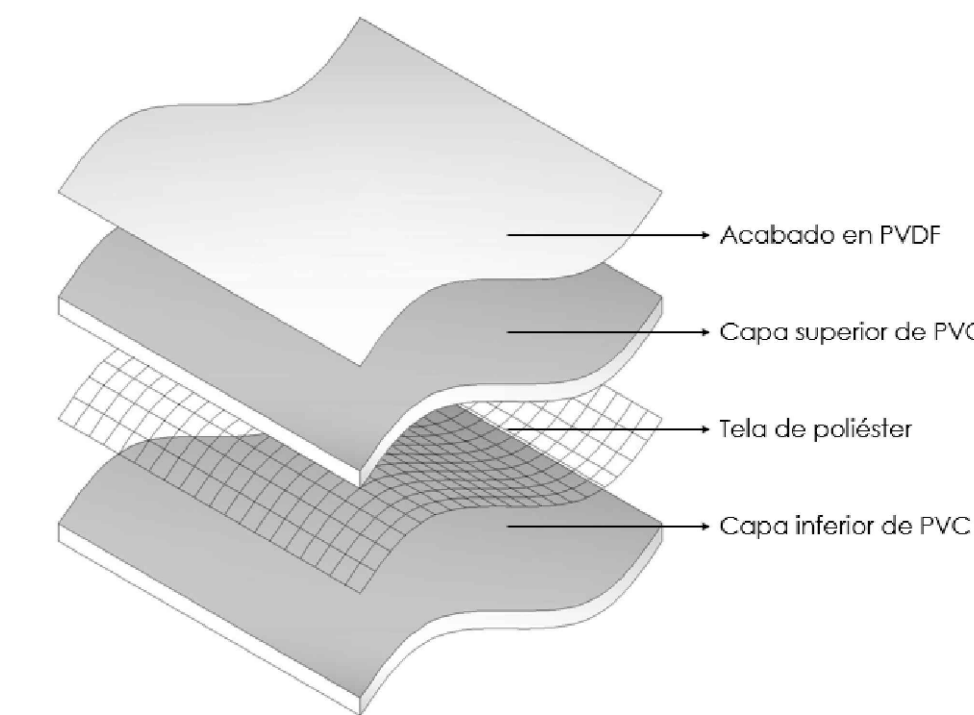

COBERTURAS TENSADAS PATIO PRINCIPAL Y DE JUEGOS DE INICIAL - PLANTA DE TECHO
ESCALA 1/125

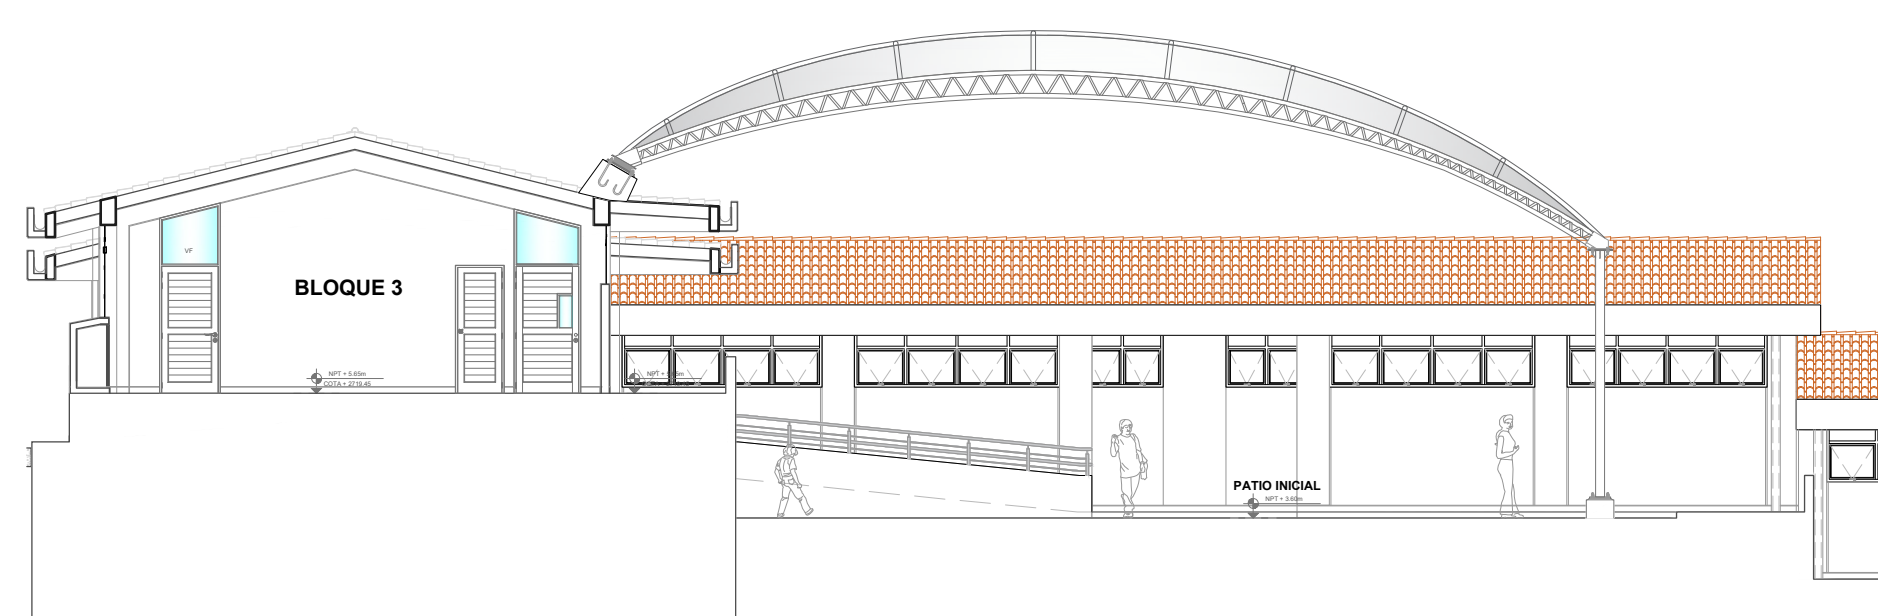

COBERTURA TENSADA PATIO PRINCIPAL DE INICIAL - CORTE 1
ESCALA 1/125

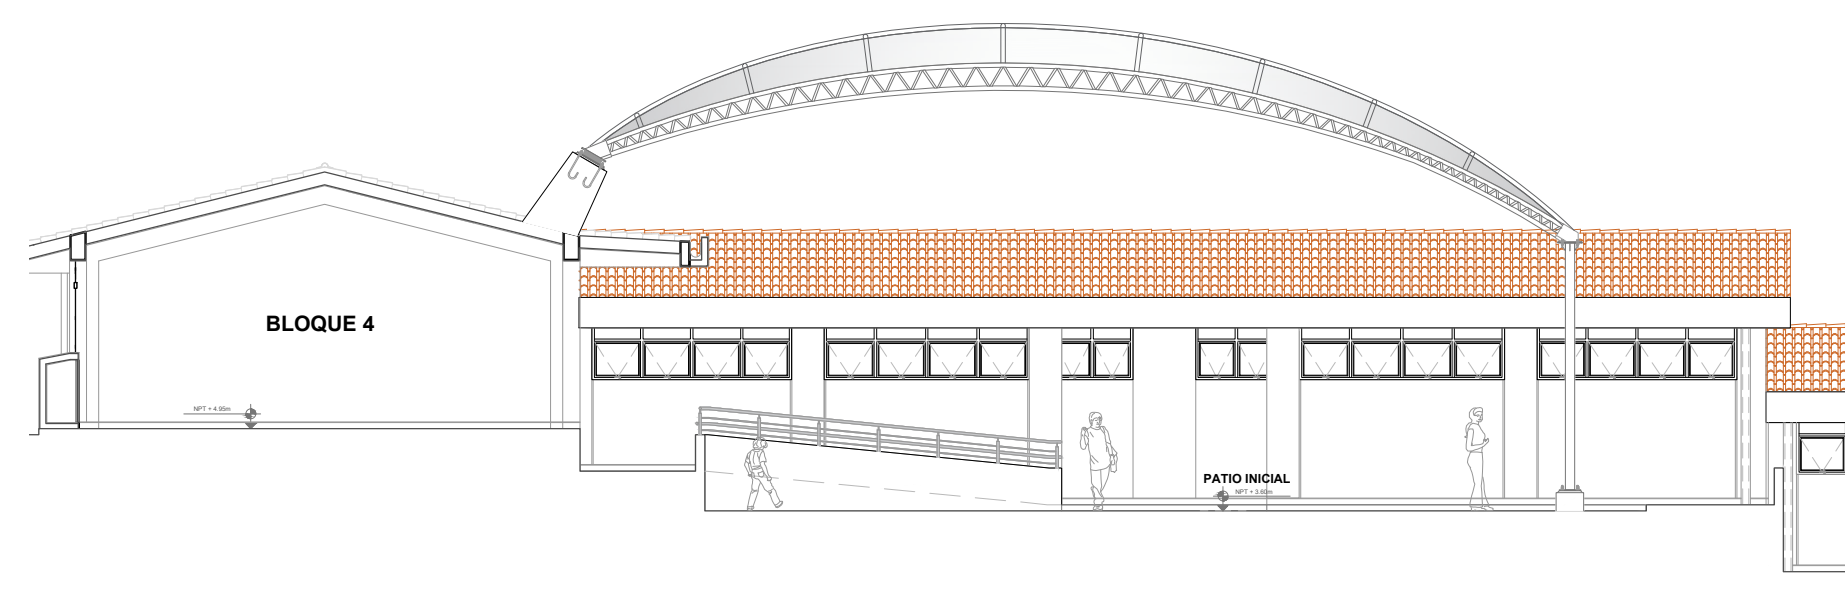

COBERTURA TENSADA PATIO PRINCIPAL DE INICIAL - CORTE 2
ESCALA 1/125

GOBIERNO REGIONAL
AYACUCHO

PROYECTO:
"MEJORAMIENTO DE LA PRESTACIÓN DE SERVICIOS EDUCATIVOS DE LA INSTITUCIÓN EDUCATIVA PÚBLICA MARÍA AUXILIADORA, DISTRITO DE HUANTA, PROVINCIA DE HUANTA - AYACUCHO"

ESPECIALIDAD:
ARQUITECTURA

PLANO:
DETALLE DE COBERTURA TENSADA - NIVEL INICIAL

UBICACION:
AV. RAZUHUILLCA N° 920 - HUANTA

JEFE DE PROYECTO:
ING. JHON ROBERT CARRASCO SINCHITULLO
C.I.P. 1111800

ESPECIALISTA:
-

ELABORADO POR:
M.G.R.F.J.

FECHA:
AGOSTO 2023

ESCALA:
INDICADA

DA-01