
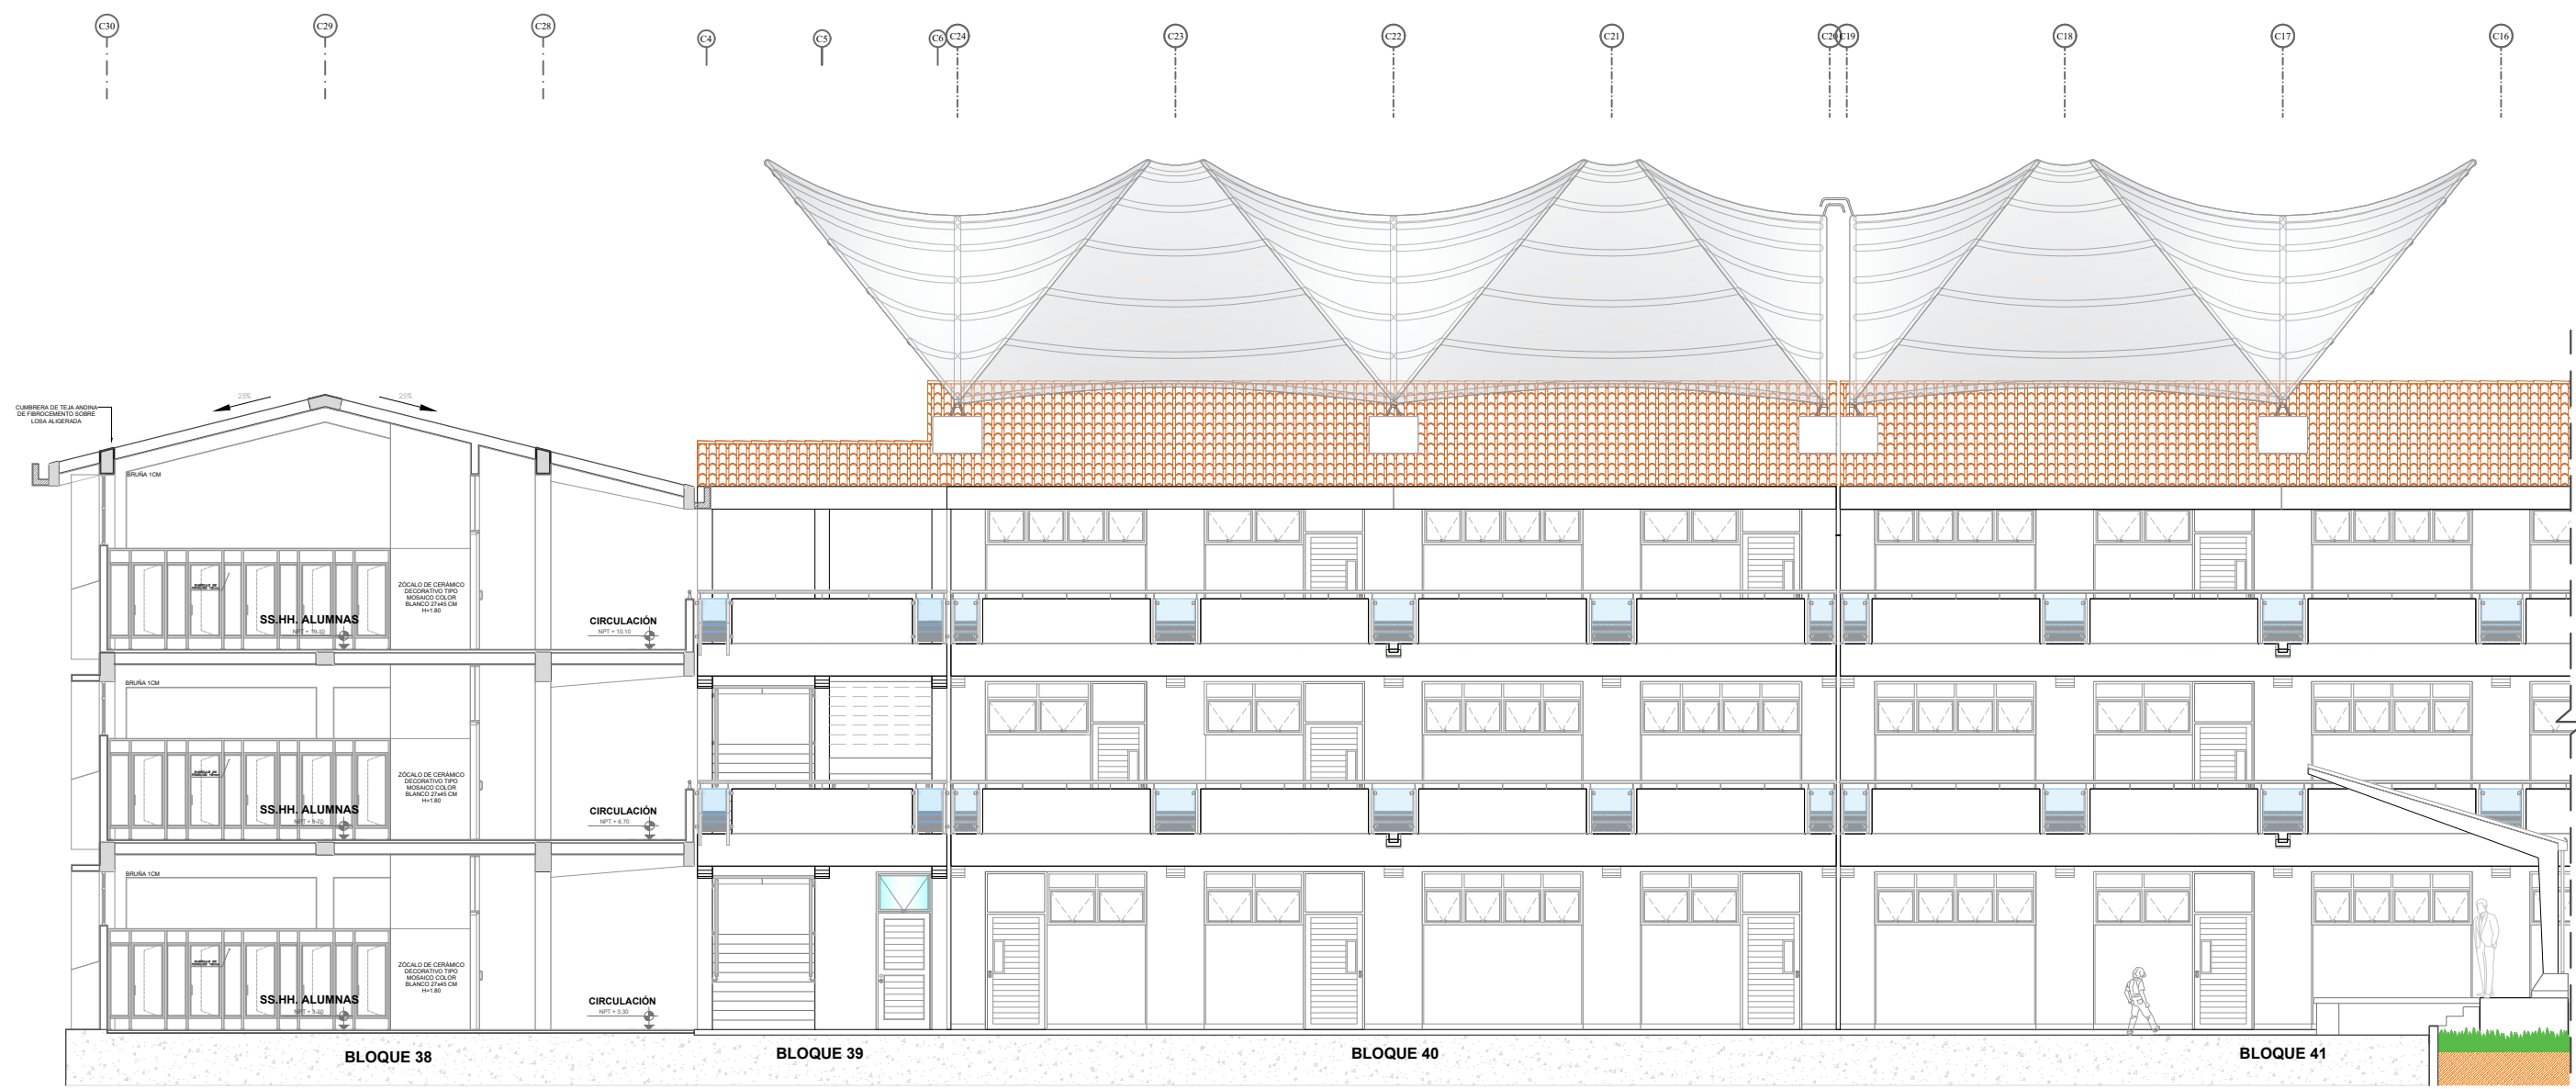


COBERTURA TENSADA PATIO PRINCIPAL DE SECUNDARIA - PLANTA DE TECHO
ESCALA 1/125

COBERTURA DE TELA CON RECUBRIMIENTO DE
PVC Y ACABADO PVDF IMPERMEABLE

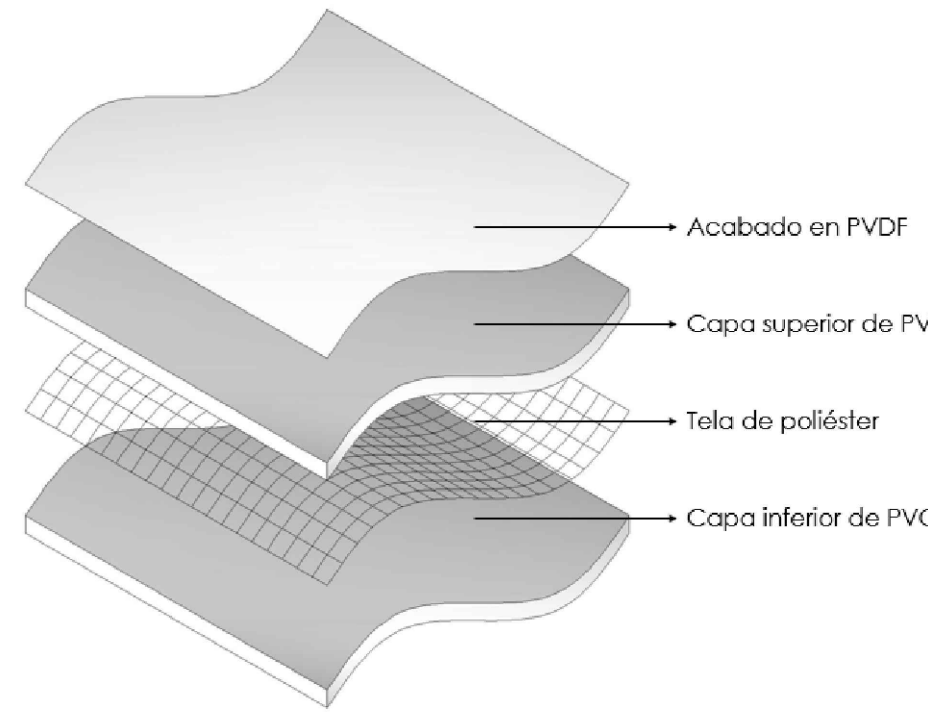

COBERTURA TENSADA PATIO PRINCIPAL DE SECUNDARIA - CORTE 2
ESCALA 1/125

PROYECTO: "MEJORAMIENTO DE LA PRESTACIÓN DE SERVICIOS EDUCATIVOS DE LA INSTITUCIÓN EDUCATIVA PÚBLICA MARÍA AUXILIADORA, DISTRITO DE HUANTA, PROVINCIA DE HUANTA - AYACUCHO"			
	ESPECIALIDAD:	ARQUITECTURA	
	PLANO:	DETALLE DE COBERTURA TENSADA - NIVEL SECUNDARIA	
	UBICACIÓN:	AV. RAZUHUILLCA N° 920 - HUANTA	
	JEFE DE PROYECTO:	ING. JHON ROBERT CARRASCO SINCHITULLO C.I.P. 1111800	LÁMINA:
	ESPECIALISTA:		DA-06
ELABORADO POR:	M.G.R.F.	FECHA:	AGOSTO 2023
ESCALA:	INDICADA		