



PLANTA\_01

1 : 75

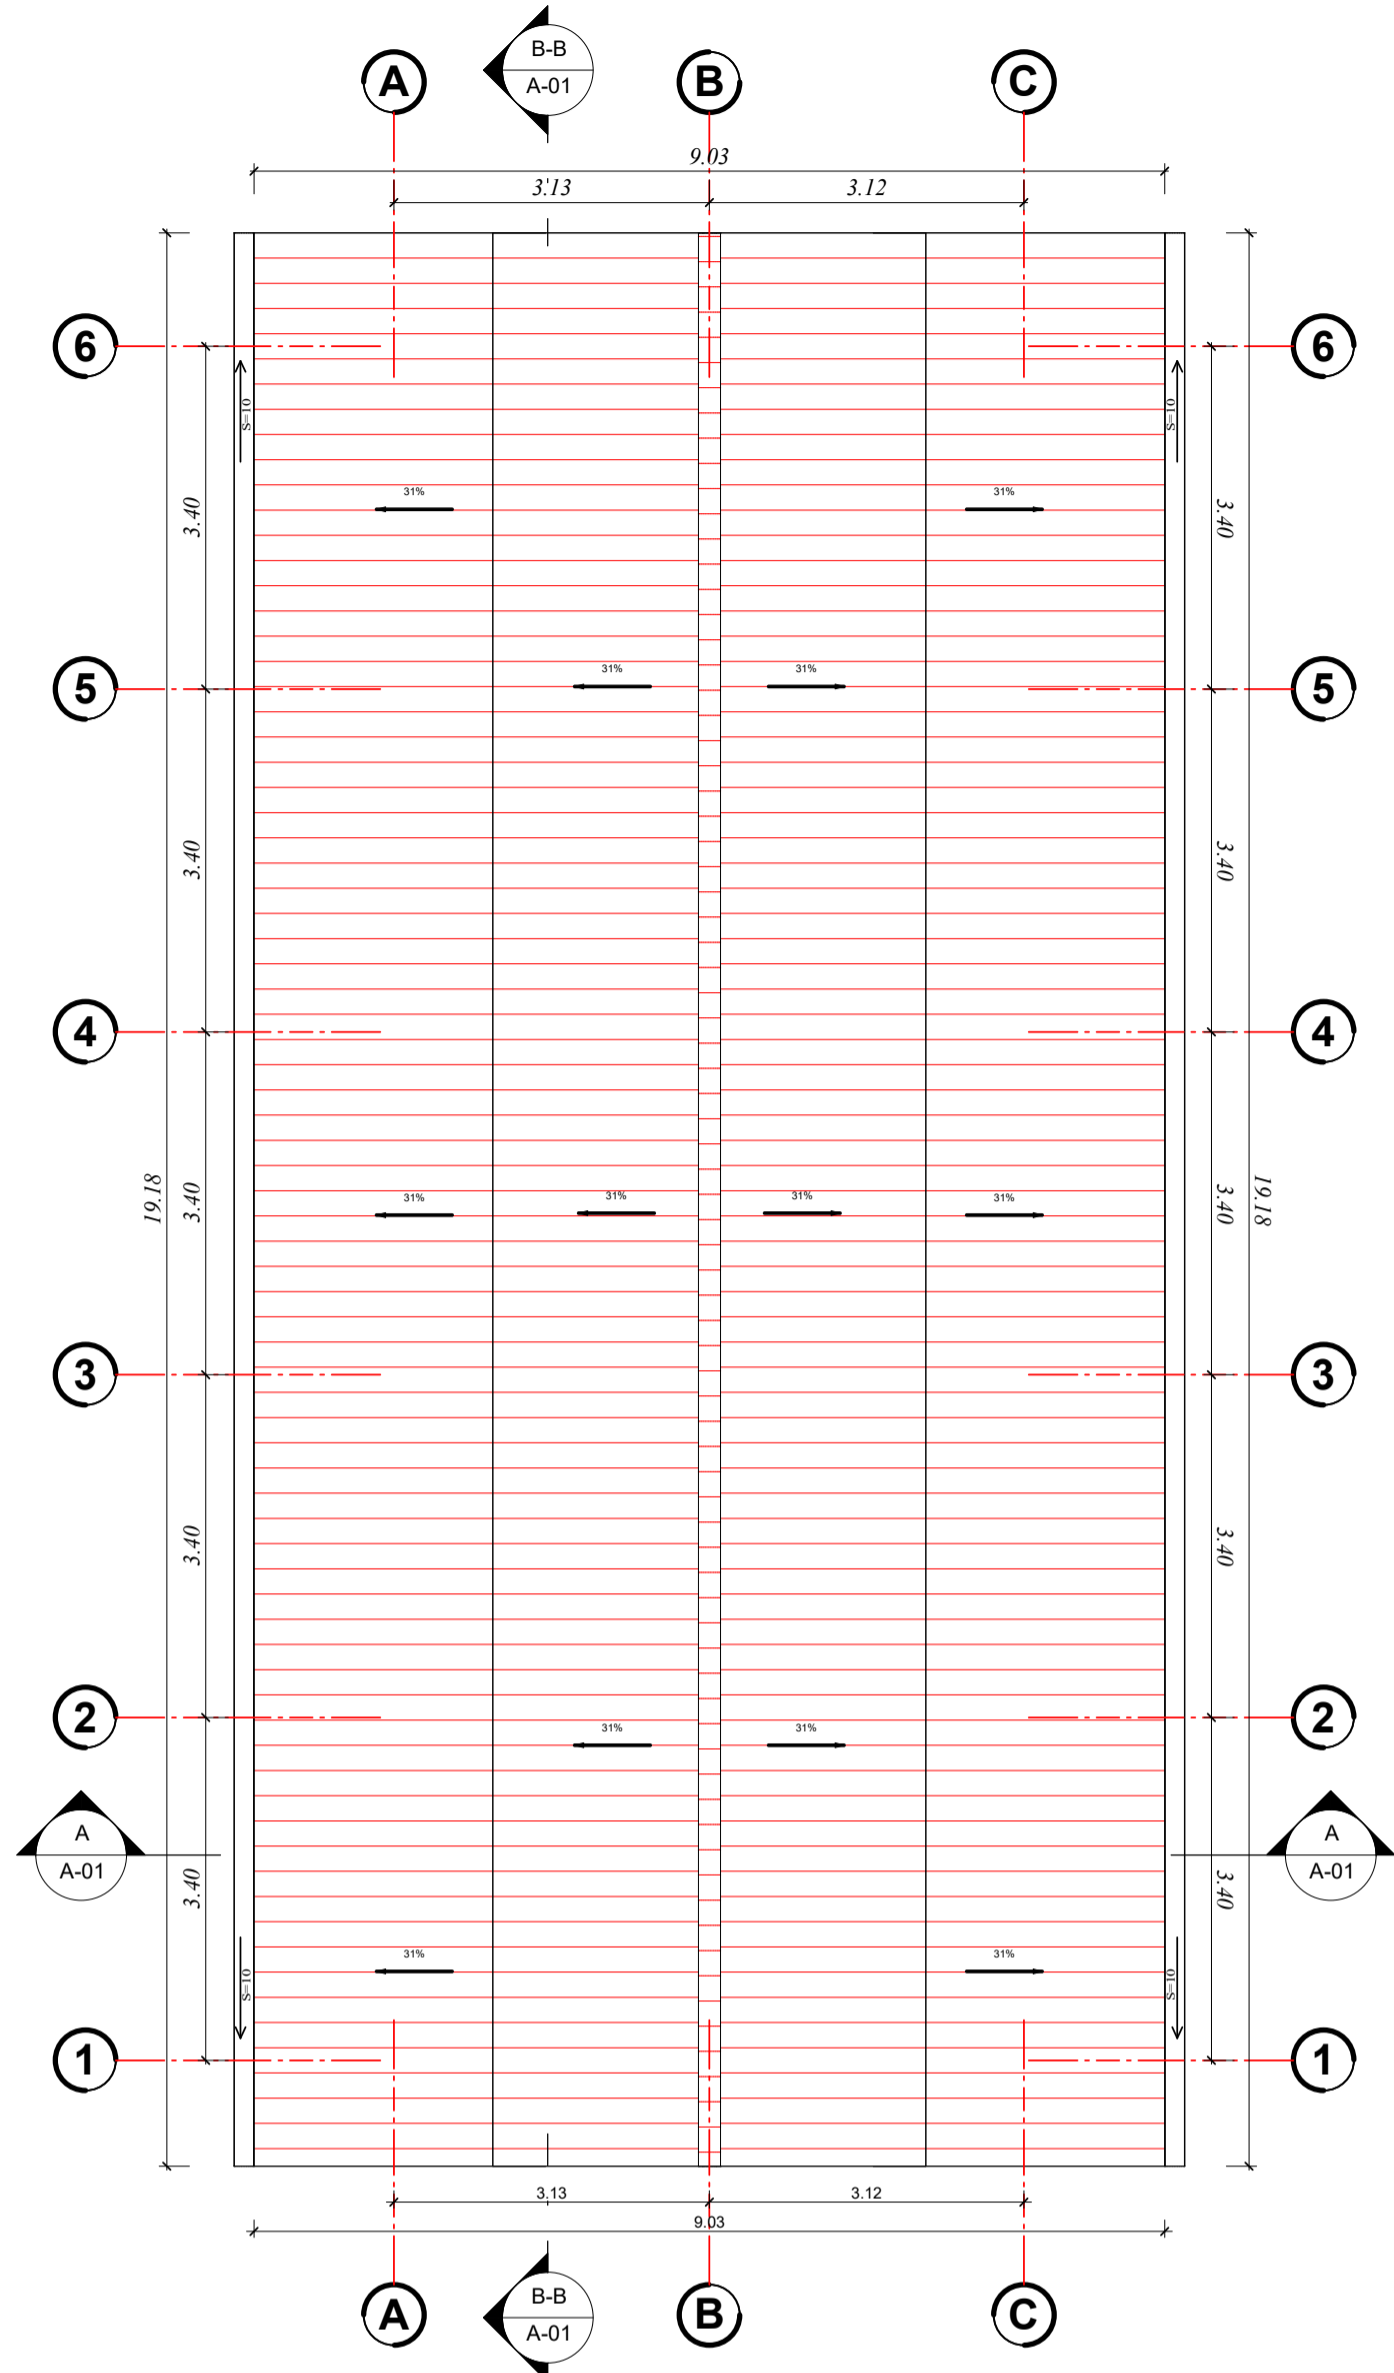


PLANO TECHO

1 : 75

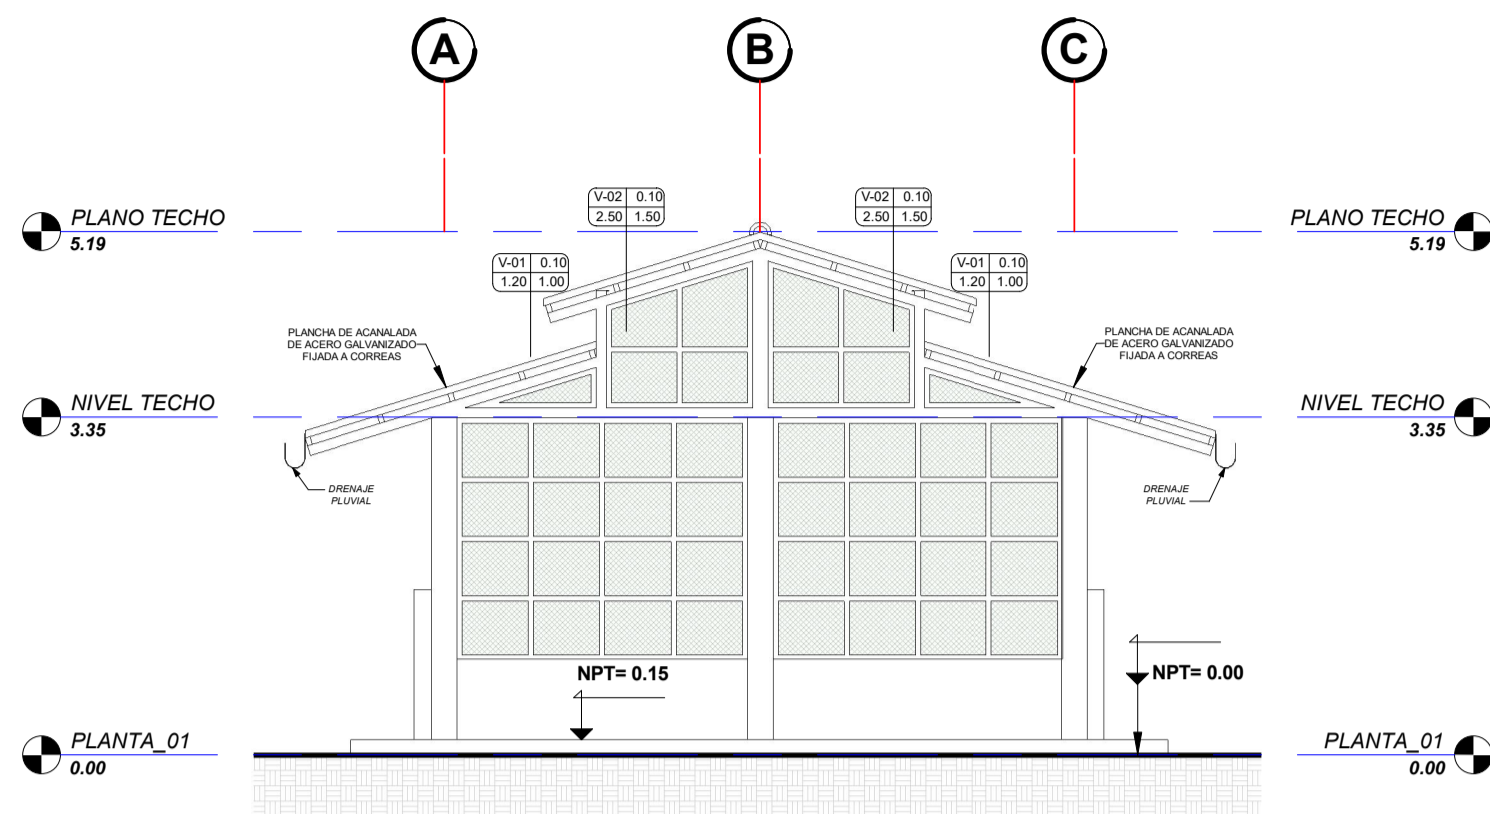


ELEVACION LATERAL DERECHO

1 : 75

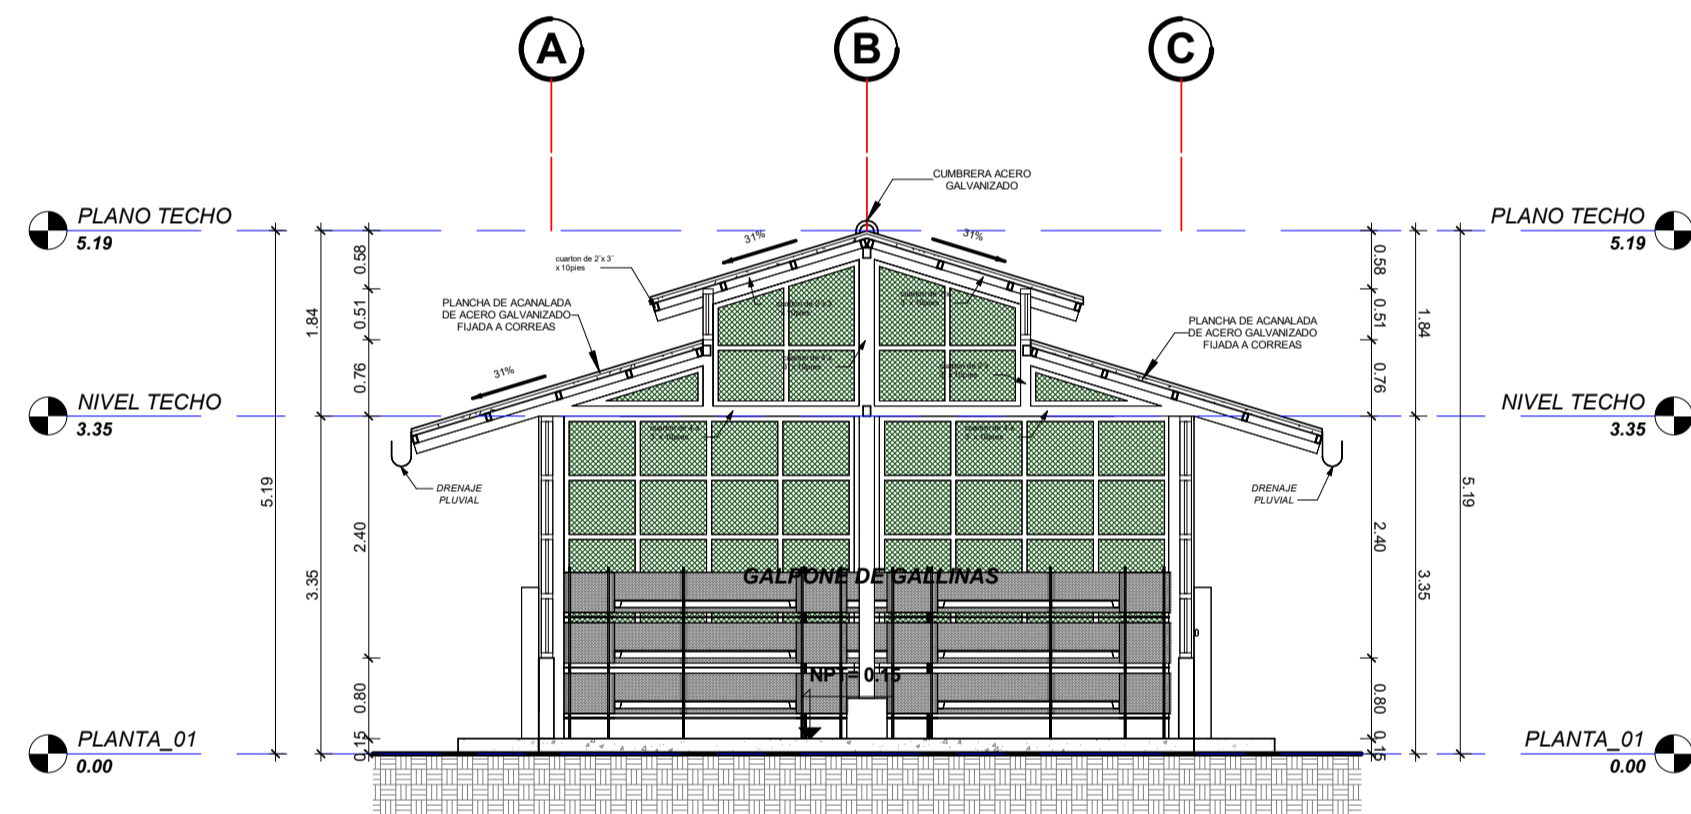


CORTE A-A

1 : 75

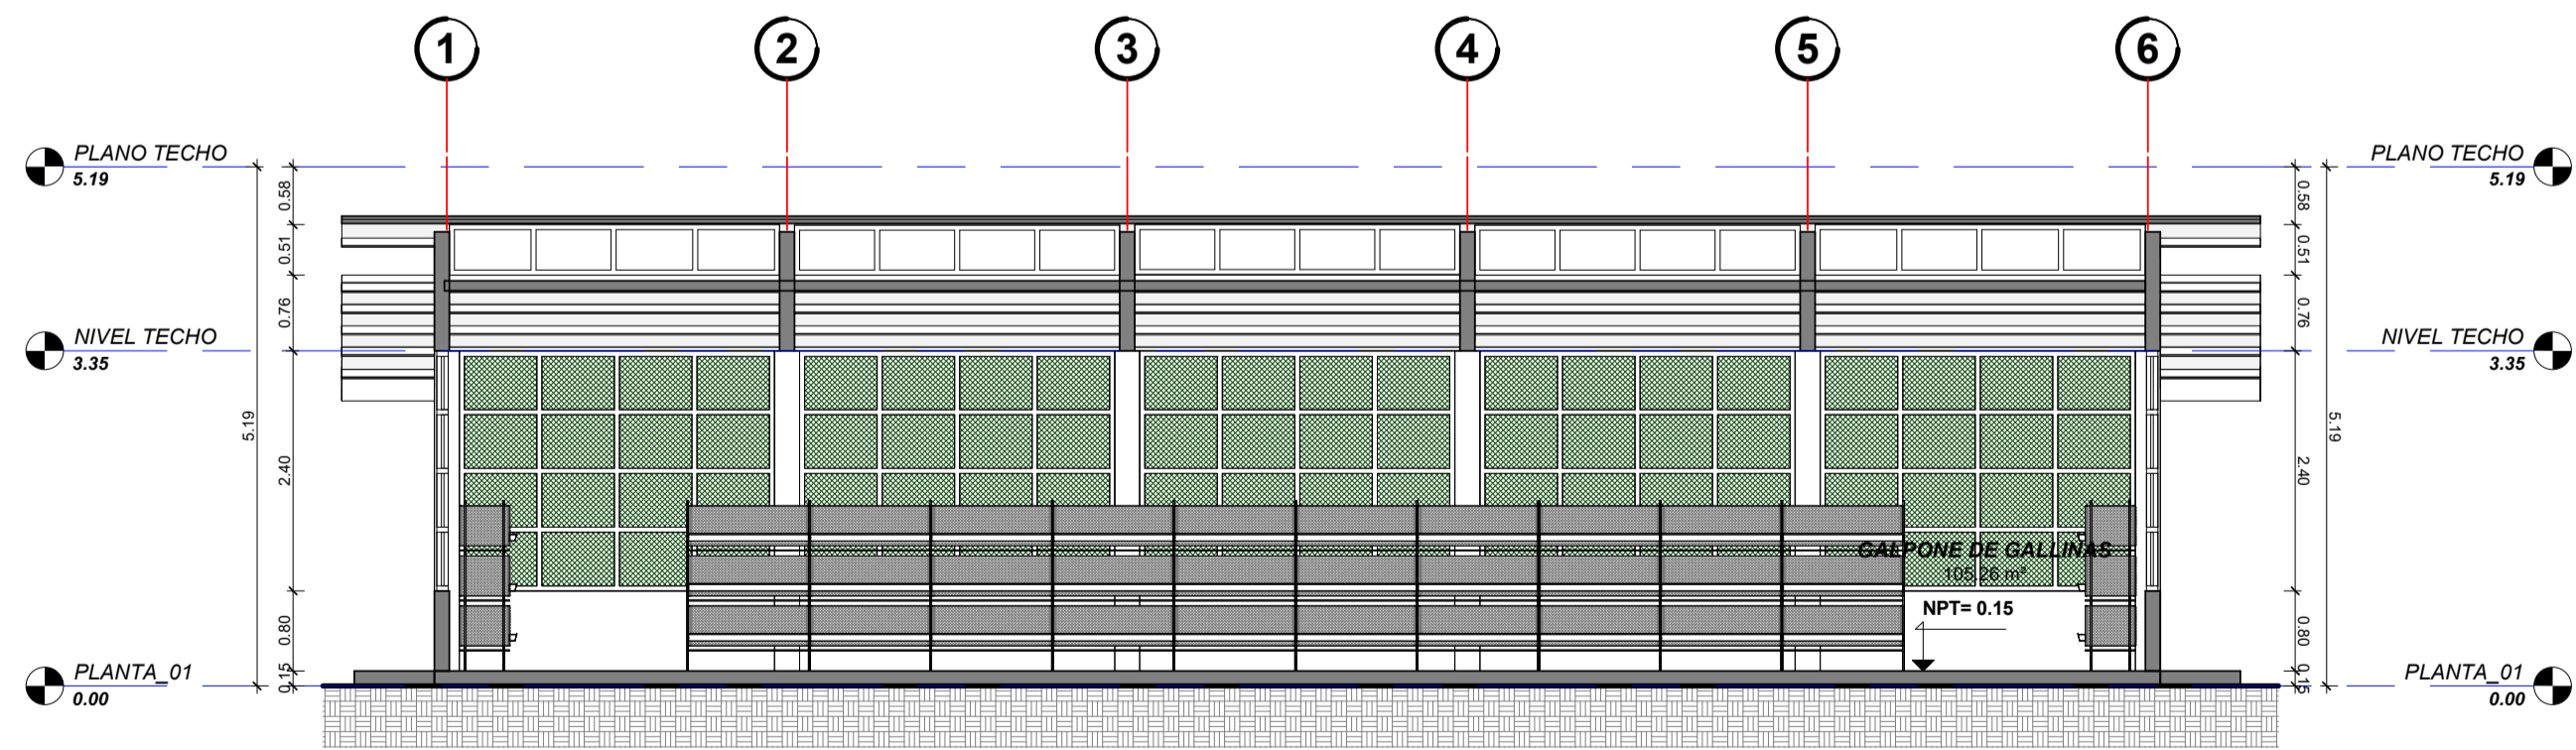

CORTE B-B

1 : 75

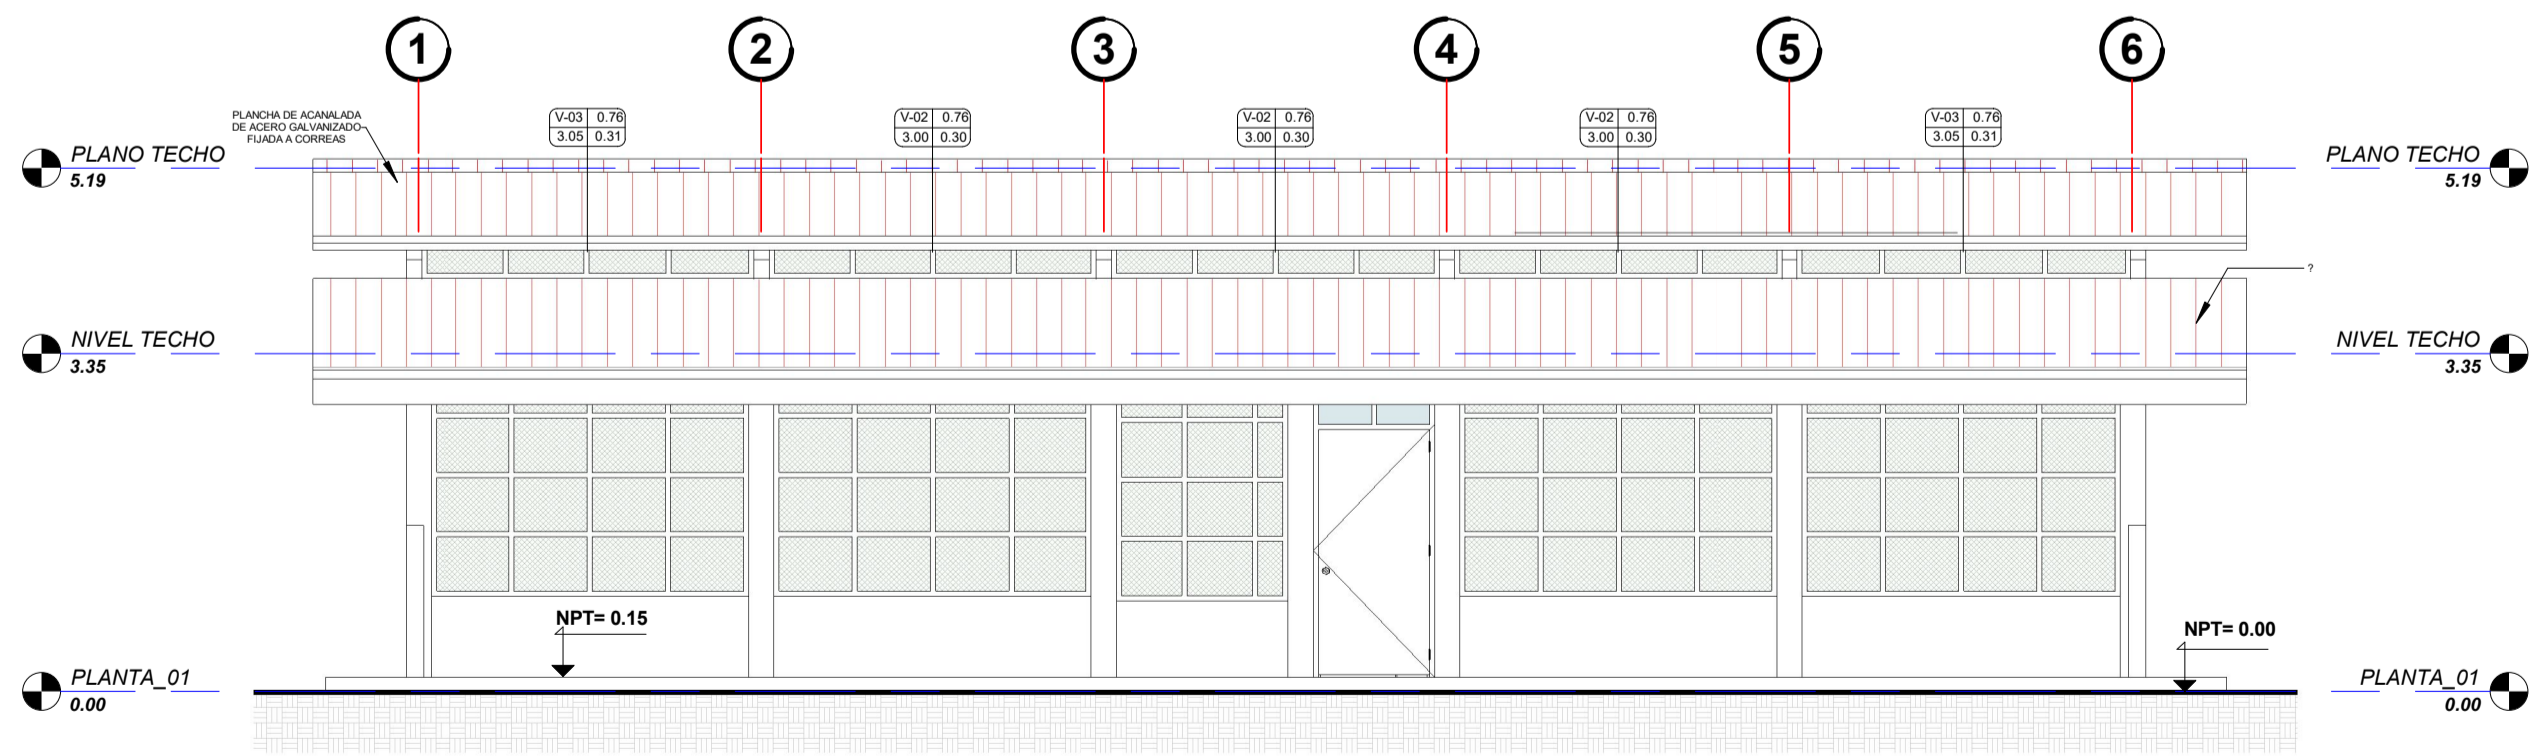

ELEVACION FRONTAL

1 : 75

TABLA DE PUERTAS (GALPON DE GALLINAS)					
Tipo	Tipo	Cantidad	Anchura	Altura	Area
PE-01	40	1	1.20	3.20	3.84 m²
TOTAL		1			3.84 m²

TABLA DE VENTANAS BLOQUE (GALPON DE GALLINAS)					
Tipo	Cantidad	Alfizar	Anchura	Altura	AREA
V-01	4	0.10	1.20	1.00	4.80 m²
V-02	4	0.10	2.50	1.50	15.00 m²
V-03	6	0.76	3.00	0.30	5.40 m²
V-04	4	0.76	3.05	0.31	3.72 m²
V-05	1	0.91	1.70	1.50	2.55 m²
V-06	4	0.95	2.88	1.40	16.13 m²
TOTAL	32	0.95	3.15	1.40	39.69 m²

AREA BLOQUE (GALPON DE GALLINAS)		
Comentarios	Nombre	Área
GALPON DE CUY	GALPONE DE GALLINAS	105.26
Total general: 1		105.26

<b>MUNICIPALIDAD DISTRICTAL DE KIMBIRI</b>			
"MEJORAMIENTO DE LA PRODUCCIÓN DE GALLINAS DE CARNE Y PRODUCCIÓN DE HUEVO EN LA ASOCIACIÓN DE PRODUCTORES AGROPECUARIOS AVICOLAS EL BUEN DESPERTAR DE MALVINAS DEL DISTRITO DE KIMBIRI, PROVINCIA LA CONVECCION, DEPARTAMENTO DE CUSCO"			
PLANO: <b>DISTRIBUCION-ARQUITECTURA</b>			
LUGAR : NUEVA LUZ DE VILLA EL SALVADOR	Diseño: ING. A.P.T	Dibajo: ING. A.P.T	Nro PLANO: <b>A-01</b>
DISTRITO : KIMBIRI	Consultor: ING. A.P.T	Fecha: JUNIO-2023	
PROVINCIA : LA CONVECCION			
DTO : CUSCO			
REVISADO:			APROB: