



DETALLE DE COLUMNAS
ESCALA 1/25

TIPO	PRIMER PISO
C - 1 (0.25x0.25) (f'c= 210 Kg/cm2)	
	4 Ø 1/2"
	1 Ø 3/8 1 @ 0.05, 6 @ 0.10, Rst. @ 20 C/E

DETALLE DE DOBLADO
DE ESTRIBOS

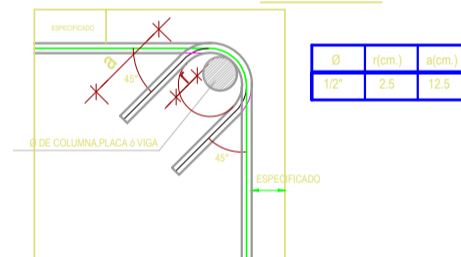


CONFINAMIENTO MURO
ESC. 1/25

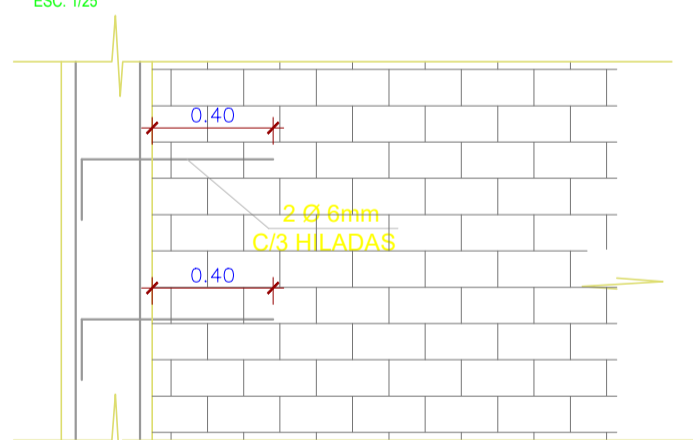


ANCLAJE EN EXTREMOS

DETALLE DE COLUMNETA
ESCALA 1/25

TIPO	PRIMER PISO
C - 2 (0.15x0.35) (f'c= 210 Kg/cm2)	
	4 Ø 3/8"
	1 Ø 1/4 2 @ 0.05, 8 @ 0.10, Rst. @ 15 C/E

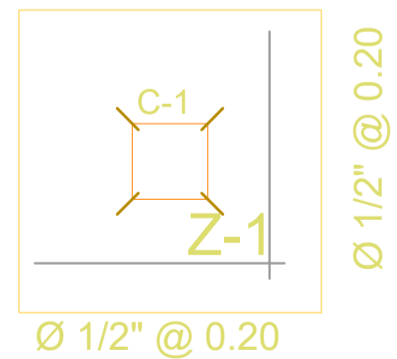


DETALLE DE ZAPATAS
ESCALA 1/25

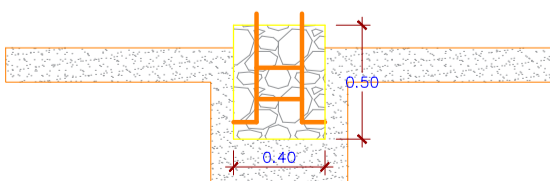

DETALLE DE DADO DE CONCRETO
ESCALA 1/25



PLANTA
ESCALA 1/25

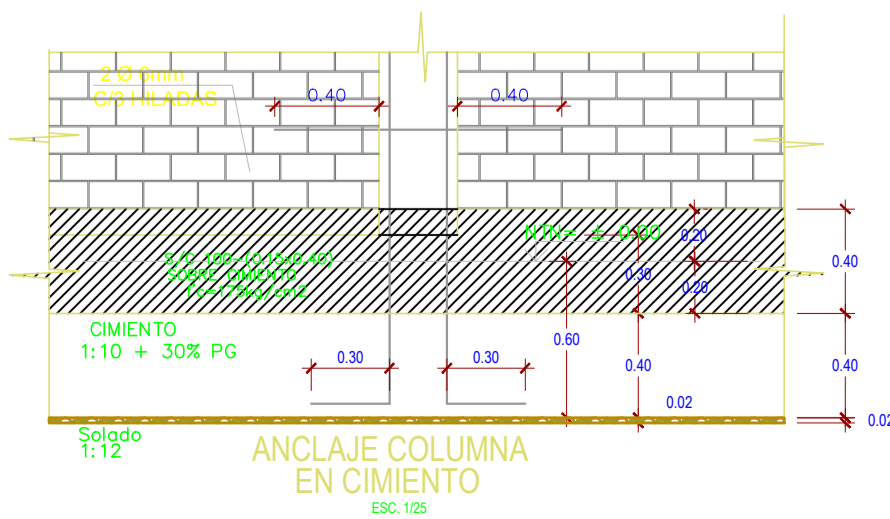

ANCLAJE COLUMNA
EN CIMIENTO
ESC. 1/25

MDK

PROCOMPITE
Kimbiri 2023

PROCOMPITE KIMBIRI 2023

"MEJORAMIENTO DE LA PRODUCCIÓN DE GALLINAS DE CARNE Y PRODUCCIÓN DE HUEVO EN LA ASOCIACION DE PRODUCTORES AGROPECUARIOS AVICOLAS EL BUEN DESPERTAR DE MALVINAS DEL DISTRITO DE KIMBIRI, PROVINCIA LA CONVENCIÓN, DEPARTAMENTO DE CUSCO"

PLANO:

CIMIENTO

LUGAR : MALVINAS
DISTRITO : KIMBIRI
PROVINCIA : LA CONVENCIÓN
DPTO : CUSCO

DISEÑO: ING. A.P.T
CONSULTOR: ING. A.P.T

DIBUJO: ING. A.P.T
ESCALA: 1/50

REVISADO: .
JUNIO 2023

LAMINA:
CI-01