


JAULA DE 3 PISOS PARA GALLINA.
MEDIDAS: 1.2 M X 0.5 M X 1.9 M APROX.
INCLUYE 3 COMEDEROS
3 ESTERCOLERAS
6 CHUPONES VALCO
1 BALDE,
1LLAVE DE PASO
1 BASE DE ALAMBRE GALVANIZADO

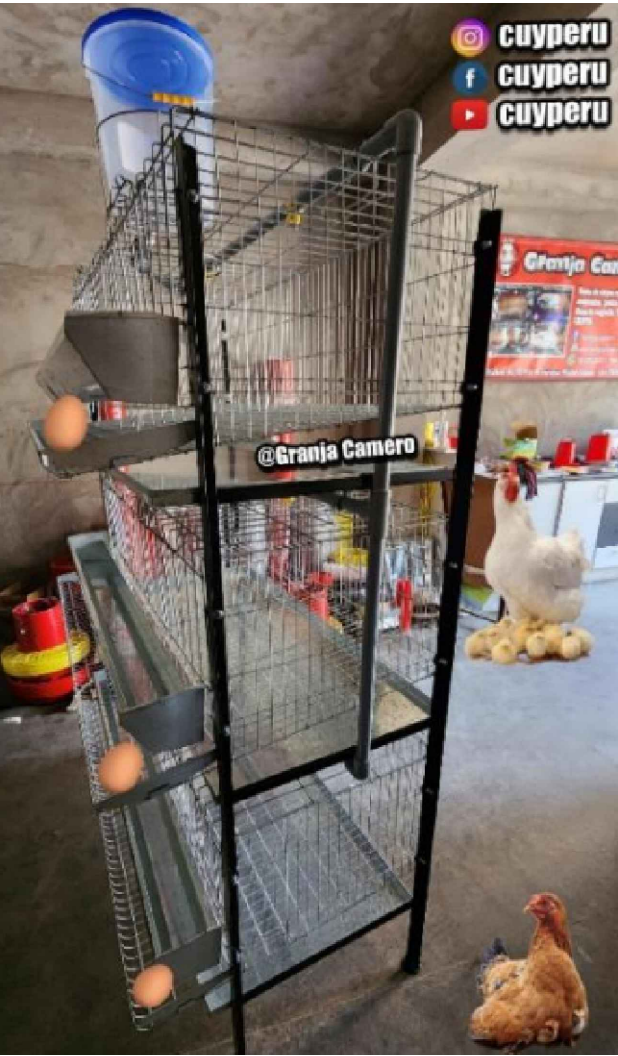

MDK

LUGAR : MALVINAS

DISTRITO : KIMBIRI

PROVINCIA : LA CONVENCIÓN

DPTO : CUSCO

PROCOMPITE

Kimbiri 2023

PROCOMPITE KIMBIRI 2023

"MEJORAMIENTO DE LA PRODUCCIÓN DE GALLINAS DE CARNE Y PRODUCCIÓN DE HUEVO EN LA ASOCIACION DE PRODUCTORES AGROPECUARIOS AVICOLAS EL BUEN DESPERTAR DE MALVINAS DEL DISTRITO DE KIMBIRI, PROVINCIA LA CONVENCIÓN, DEPARTAMENTO DE CUSCO"

PLANO:

DISEÑO: ING. A.P.T

DIBUJO: ING. A.P.T


REVISADO: -

LAMINA: DS-01

CONSULTOR: ING. A.P.T

ESCALA: 1/50

JUNIO 2023

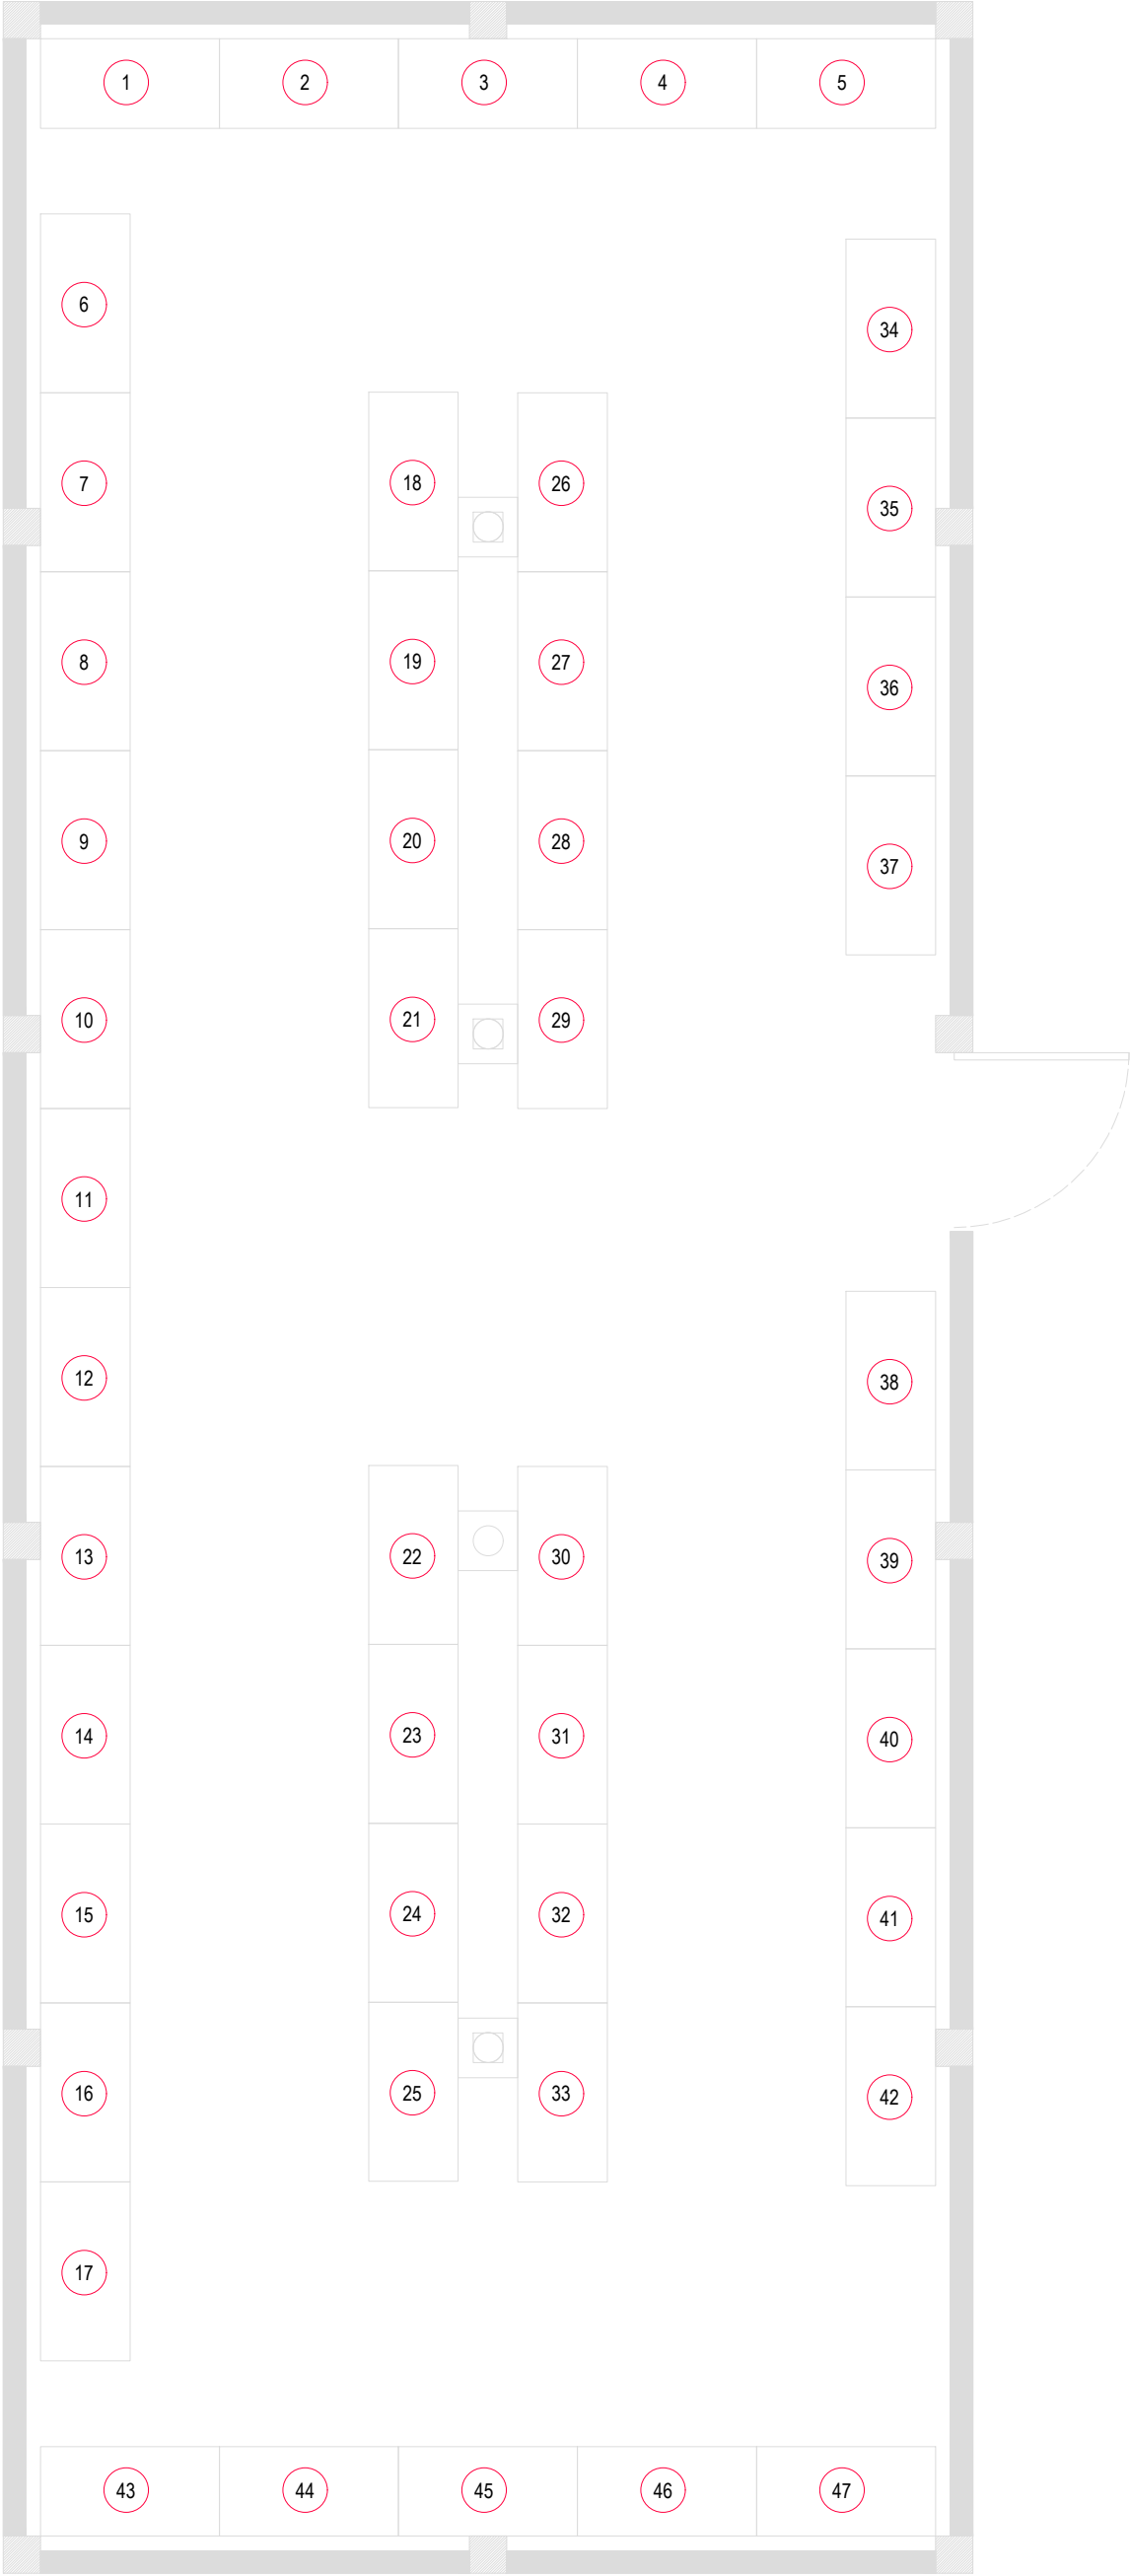

DISTRIBUCION DE JAULAS