



REGION POLICIAL PIURA
ADJUDICACIÓN SIMPLIFICADA N°03-2024-REGPOL-PIURA

**ACTA DE ADMISIÓN, EVALUACIÓN, CALIFICACIÓN DE OFERTAS Y OTORGAMIENTO
DE LA BUENA PRO DEL PROCEDIMIENTO DE SELECCIÓN ADJUDICACIÓN
SIMPLIFICADA N°03-2024-REGPOL-PIURA (PRIMERA CONVOCATORIA)**

En la ciudad de Piura, siendo las 16:30 horas del día 04 de junio del 2024, en la oficina de Abastecimiento de la I MACREPOL PIURA, sito en **Av. Sánchez Cerro Mz Z Lote 7 Zona Industrias II- Veintiséis de Octubre-Piura**, se reúnen los miembros del Comité de Selección designados mediante FORMATO N° 04 DESIGNACIÓN DEL COMITÉ DE SELECCIÓN N° 005-2024- REGPOL PIURA/UNIADM-UE 003, de fecha 16 de mayo del 2024, para conducir el Procedimiento de Selección **ADJUDICACIÓN SIMPLIFICADA N° 03-2024-UE 003 REGPOLPIURA (PRIMERA CONVOCATORIA) SERVICIO DE MANTENIMIENTO PREVENTIVO Y CORRECTIVO DE LA INFRAESTRUCTURA DE LAS COMISARIAS Y UNIDADES ESPECIALIZADAS FRENTE POLICIAL TUMBES** con Valor Estimado de **S/ 211,500.00**, los mismos que a continuación se detallan:

- S2 PNP CRONWELL SMITH CRUZ FEIJOO (Presidente Suplente),
- C.P.C ANA MARÍA TALLEDO ESTUARDO (Miembro),
- ING. CHRISTIAN GEYTER VILELA NATALIO (Miembro).

La presidenta del Comité de Selección, manifiesta que la finalidad de la presente reunión es proceder con la Admisión, evaluación, calificación de Ofertas y otorgamiento de Buena Pro presentadas al procedimiento de selección:

I. REGISTRO DE PARTICIPANTES:

Acto seguido se verificó la página web del Sistema Electrónico de las Contrataciones del Estado -SEACE, el registro de los participantes al procedimiento de selección para ADJUDICACIÓN SIMPLIFICADA N°03-2024-I-MACREPOL-PIURA (Primera Convocatoria), observando que se han registrado 71 participantes, de acuerdo al siguiente detalle:

°	RUC/Código	Nombre o Razón Social	Fecha de registro en el procedimiento	Estado
1	10002101756	MENDOZA PEÑA JULIO CESAR	2024-05-21 22:25:45.0	Válido
2	10002374418	ANGELES ROMERO TULIO DACIO	2024-05-27 11:24:04.0	Válido
3	10027848082	PERALTA CRUZ ANIBAL SEGUNDO	2024-05-21 09:55:37.0	Válido
4	10027927799	ELIAS BUSTAMANTE JULIO	2024-05-22 13:01:23.0	Válido
5	10035737583	HIDALGO MEDINA CARLOS HUMBERTO	2024-05-24 19:52:59.0	Válido
6	10105769399	TANTA MEZA DOROTEO	2024-05-23 22:39:16.0	Válido
7	10174550064	PANTOJA AQUINO EVER GREGORY	2024-05-27 01:05:12.0	Válido
8	10192273388	JAVE ALVITES JORGE LUIS	2024-05-22 03:40:44.0	Válido
9	10402725791	GOMEZ CHAVARRIA PETER JESUS	2024-05-21 11:25:29.0	Válido
10	10406237716	BENITES AYOSA IVAN EDUARDO	2024-05-31 01:56:44.0	Válido
11	10410958479	SILVA PIMENTEL JUAN CARLOS	2024-05-25 16:38:31.0	Válido
12	10411066784	VELA VALERA MARLON	2024-06-01 15:58:24.0	Válido
13	10481718771	ILATOMA TARRILLO RUT KATHEREN	2024-05-21 00:36:26.0	Válido
14	10700490063	FLORES ZAPATA ANGEL CHRISTIAN	2024-05-24 00:07:08.0	Válido
15	10739472682	GONZALES APAZA RANDY STEVENS	2024-05-21 16:29:27.0	Válido
16	10751674738	RAMIREZ SOCOLA JEANPEERS ROQUELIN	2024-05-31 14:20:19.0	Válido



REGION POLICIAL PIURA
ADJUDICACIÓN SIMPLIFICADA N°03-2024-REGPOL-PIURA

17	20392710958	INVERSIONES GULI'S S.A.C.	2024-05-27 21:18:07.0	Válido
18	20398578393	CONSTRUCCIONES Y SERVICIOS GENERALES ARCELA E.I.R.L.	2024-05-23 09:28:45.0	Válido
19	20441476371	PLANTA INDUSTRIAL DEL NORTE E.I.R.L. - P.I.N. EIRL	2024-05-23 23:37:57.0	Válido
20	20477616624	DVF CORPORATION S.A.C.	2024-05-23 14:55:51.0	Válido
21	20491624303	RRW SERVICIOS GENERALES E.I.R.L.	2024-05-21 20:18:08.0	Válido
22	20526153058	C & D INGENIEROS CONTRATISTAS S.A.C.	2024-05-27 21:51:55.0	Válido
23	20526296169	SERVICIOS Y REPRESENTACIONES HUAMINGA E.I.R.L.	2024-05-31 23:16:35.0	Válido
24	20526547340	CONSTRUCTORA MIRBAC EMPRESA INDIVIDUAL DE RESPONSABILIDAD LIMITADA	2024-05-23 06:09:22.0	Válido
25	20526610483	CONSTRUCTORA DOS MARIAS E.I.R.L.	2024-05-31 13:12:13.0	Válido
26	20526672837	GRUPO BABEL SOCIEDAD ANONIMA CERRADA	2024-05-22 12:12:44.0	Válido
27	20537142775	FASTER INGENIEROS S.A.C. - FASTERING	2024-05-25 18:43:14.0	Válido
28	20550683645	INVERCON PROYECTOS S.A.C.	2024-05-21 04:02:00.0	Válido
29	20556520233	R-MAHDI S.A.C.	2024-05-23 10:01:35.0	Válido
30	20574763381	TOVACORP S.A.C.	2024-05-26 20:11:21.0	Válido
31	20600093399	NEGOCIOS Y SERVICIOS MARPA PP S.A.C.	2024-05-21 12:32:30.0	Válido
32	20600214935	REPRESENTACIONES CANCAS EIRL	2024-05-24 09:26:04.0	Válido
33	20600317653	J Y L SERVICIOS INDUSTRIALES MECATRONIC S.A.C.	2024-05-25 13:41:12.0	Válido
34	20600794770	EDIFATEL S.A.C.	2024-05-21 11:37:08.0	Válido
35	20601080436	CONTRATISTAS Y CONSULTORES RIMBALDO EMPRESA INDIVIDUAL DE RESPONSABILIDAD LIMITADA	2024-05-31 12:11:39.0	Válido
36	20601505828	CORPORACION LUMAYJE S.A.C.	2024-05-21 23:41:16.0	Válido
37	20601914655	VICLEVI S.A.C.	2024-05-23 09:56:00.0	Válido
38	20602005055	LR ARQUITECTOS SOCIEDAD COMERCIAL DE RESPONSABILIDAD LIMITADA - LR ARQUITECTOS S.R.L.	2024-05-23 07:25:28.0	Válido
39	20602076246	CONSTRUCCIONES E INVERSIONES SEMAD E.I.R.L.	2024-05-22 22:58:37.0	Válido
40	20602106030	CONSTRUCTORA FRANBICH PERU S.A.C.	2024-05-22 11:08:43.0	Válido
41	20602186793	INTAI SOCIEDAD ANONIMA CERRADA	2024-05-23 10:34:10.0	Válido
42	20602198830	CONSTRUCTORA Y CONSULTORA CATERIANO Y LOPEZ S.R.L.	2024-05-22 11:46:21.0	Válido
43	20602363342	B&G CONSULTORÍA Y CONSTRUCTORA SOCIEDAD COMERCIAL DE RESPONSABILIDAD LIMITADA	2024-05-23 07:27:40.0	Válido
44	20603645007	ECHEVARRÍA & CO EMPRESA INDIVIDUAL DE RESPONSABILIDAD LIMITADA	2024-05-23 00:11:32.0	Válido



REGION POLICIAL PIURA
ADJUDICACIÓN SIMPLIFICADA N°03-2024-REGPOL-PIURA

45	20603822685	ZUBE PERU SOCIEDAD ANONIMA CERRADA - ZUBE PERU S.A.C.	2024-05-22 11:44:29.0	Válido
46	20605536230	HP&PROJECT INGENIERIA SERVICIOS GENERALES E.I.R.L.	2024-05-23 18:22:25.0	Válido
47	20605583122	GRUPO ANCLA S.R.L.	2024-05-23 16:18:24.0	Válido
48	20605753907	INVERSIONES GENERALES LAURA ROCA S.A.C.	2024-05-28 23:18:58.0	Válido
49	20606661062	SANGANA PERU EMPRESA INDIVIDUAL DE RESPONSABILIDAD LIMITADA	2024-05-29 10:38:44.0	Válido
50	20606844701	LP INGENIERIA Y CONSTRUCCION EMPRESA INDIVIDUAL DE RESPONSABILIDAD LIMITADA	2024-05-22 11:47:47.0	Válido
51	20607174157	CONSTRUCTORA JUVENTUD DEL SIGLO XXI S.A.C.	2024-05-22 13:18:41.0	Válido
52	20607571890	INMOBILIARIA PIÑARRETA S.A.C	2024-05-30 08:06:54.0	Válido
53	20608239937	GRUPO EMPRESARIAL GONZALES MALPICA & ASOCIADOS S.A.C.	2024-05-27 21:46:36.0	Válido
54	20608283219	INVERSIONES HAMIRA SOCIEDAD ANONIMA CERRADA	2024-05-27 16:08:59.0	Válido
55	20608378848	SERVICIOS GENERALES DIEMAL E.I.R.L.	2024-05-22 17:18:14.0	Válido
56	20608463063	CONNORT S.A.C.	2024-05-23 15:23:50.0	Válido
57	20608540572	SERVICIOS GENERALES HUGER PERU S.A.C.	2024-05-21 15:48:03.0	Válido
58	20608862456	CONSTRUCTORA E INVERSIONES SALAS S.A.C.	2024-05-29 22:37:54.0	Válido
59	20609005727	ANDEROS INGENIEROS S.A.C.	2024-05-28 12:34:25.0	Válido
60	20609045338	CARTER & HURTADO S.R.L.	2024-05-28 11:34:37.0	Válido
61	20609275252	ARQUITECTOLOGIA S.A.C.	2024-06-01 12:51:50.0	Válido
62	20609508818	CONSTRUCCIONES Y SERVICIOS DIMAS E.I.R.L.	2024-05-22 15:40:35.0	Válido
63	20609800837	TOP EMPRESARIAL E.I.R.L.	2024-05-23 09:25:17.0	Válido
64	20610775561	PROYECTOS SAN MARTIN G & M EMPRESA INDIVIDUAL DE RESPONSABILIDAD LIMITADA	2024-05-23 20:04:38.0	Válido
65	20611176563	GRUPO MIO E.I.R.L.	2024-06-02 23:51:45.0	Válido
66	20611344504	GRUPO MOBAK S.A.C.	2024-05-21 20:08:11.0	Válido
67	20611499591	TVT QONTRATISTAS E.I.R.L.	2024-05-26 21:59:58.0	Válido
68	20611688491	ARMA CONTRATISTAS E.I.R.L.	2024-05-27 22:57:40.0	Válido
69	20612544809	CONSTRUCTORA VEGALMAR SOCIEDAD COMERCIAL DE RESPONSABILIDAD LIMITADA	2024-05-31 13:15:25.0	Válido
70	20612566152	JAKSA S.R.L	2024-05-23 23:43:09.0	Válido
71	20612573621	CONSTRUCAPRIGLE E.I.R.L.	2024-06-02 23:26:28.0	Válido



REGION POLICIAL PIURA
ADJUDICACIÓN SIMPLIFICADA N°03-2024-REGPOL-PIURA

II. PRESENTACIÓN DE OFERTAS - ELECTRÓNICA

Se verificó la página web del SEACE 3 la presentación electrónica de las ofertas, habiendo presentado sus ofertas 14 (catorce) postores; según detalle:

Nro.	RUC/Código	Nombre o Razón Social	Fecha de presentación	Hora de presentación	Estado de la propuesta	Estado
1	10027848082	PERALTA CRUZ ANIBAL SEGUNDO	03/06/2024	19:37:44	Enviado	Valido
2	10002101756	MENDOZA PEÑA JULIO CESAR	03/06/2024	23:53:04	Enviado	Valido
3	20606844701	LP INGENIERIA Y CONSTRUCCION EMPRESA INDIVIDUAL DE RESPONSABILIDAD LIMITADA	03/06/2024	21:54:15	Enviado	Valido
4	20609508818	CONSTRUCCIONES Y SERVICIOS DIMAS E.I.R.L.	03/06/2024	22:13:23	Enviado	Valido
5	20608378848	SERVICIOS GENERALES DIEMAL E.I.R.L.	03/06/2024	19:11:58	Enviado	Valido
6	20602076246	CONSTRUCCIONES E INVERSIONES SEMAD E.I.R.L.	03/06/2024	23:54:37	Enviado	Valido
7	20602005055	LR ARQUITECTOS SOCIEDAD COMERCIAL DE RESPONSABILIDAD LIMITADA - LR ARQUITECTOS S.R.L.	03/06/2024	19:40:44	Enviado	Valido
8	20602363342	B&G CONSULTORÍA Y CONSTRUCTORA SOCIEDAD COMERCIAL DE RESPONSABILIDAD LIMITADA	03/06/2024	21:46:55	Enviado	Valido
9	20608463063	CONNORT S.A.C.	03/06/2024	19:27:03	Enviado	Valido
10	20605583122	GRUPO ANCLA S.R.L.	03/06/2024	21:40:50	Enviado	Valido
11	20610775561	CONSORCIO POLICIAL TUMBES	03/06/2024	23:47:13	Enviado	Valido
12	20600214935	CONSORCIO TUMBES	03/06/2024	18:49:30	Enviado	Valido
13	10410958479	INGENIERIA R&S	03/06/2024	20:32:50	Enviado	Valido
14	20537142775	FASTER INGENIEROS S.A.C. - FASTERING	03/06/2024	23:45:36	Enviado	Valido

III. ADMISIÓN DE OFERTAS

El comité de selección procede a la verificación de los documentos de presentación obligatoria requeridos en la sección específica de las bases integradas para admisión de la oferta, según detalle siguiente:



REGION POLICIAL PIURA
ADJUDICACIÓN SIMPLIFICADA N°03-2024-REGPOL-PIURA

ITEM 1 "SERVICIO DE MANTENIMIENTO CORRECTIVO DE LOS SERVICIOS HIGIENICOS DE UNIDADES ESPECIALIZADAS Y COMISARIAS PNP DEL FRENTE POLICIAL TUMBES"

POSTORES										
DETALLE	CONSORCIO TUMBES; RUC 20600214935	SERVICIOS GENERALES DIEMAL EIRL; RUC 20608378848	CONSORCIO INGENIERIA R&S RUC; 10410958479	GRUPO ANCLA SRL RUC; 20605583122	B&G CONSULTORI A Y CONSTRUCTORA SCRL RUC; 20602363342	FASTER INGENIEROS SAC - FASTERING RUC; 20637142775	CONSORCIO POLICIAL TUMBES RUC; 20610775561	MENDOZA PEÑA JULIO CESAR RUC; 10002101756	CONSTRUCCIONES E INVERSIONES SEMAD EIRL RUC; 20602076246	
a) Declaración jurada de datos del postor. (Anexo N° 1).	PRESENTA	PRESENTA	PRESENTA	PRESENTA	PRESENTA	PRESENTA	PRESENTA	PRESENTA	PRESENTA	PRESENTA
b) Documento que acredite la representación de quien suscribe la oferta.	PRESENTA	PRESENTA	PRESENTA	PRESENTA	PRESENTA	PRESENTA	PRESENTA	PRESENTA	PRESENTA	PRESENTA
c) Declaración jurada de acuerdo con el literal b) del artículo 52 del Reglamento. (Anexo N° 2)	PRESENTA	PRESENTA	PRESENTA	PRESENTA	PRESENTA	PRESENTA	PRESENTA	PRESENTA	PRESENTA	PRESENTA
d) Declaración jurada de cumplimiento de las Especificaciones Técnicas contenidas en el numeral 3.1 del Capítulo III de la presente sección. (Anexo N° 3)	PRESENTA	PRESENTA	PRESENTA	PRESENTA	PRESENTA	PRESENTA	PRESENTA	PRESENTA	PRESENTA	PRESENTA
e) Declaración jurada de plazo de entrega. (Anexo N° 4)	PRESENTA	PRESENTA	PRESENTA	PRESENTA	PRESENTA	PRESENTA	PRESENTA	PRESENTA	PRESENTA	PRESENTA
f) Promesa de consorcio (Anexo N° 5)	PRESENTA	NO CORRESPONDE	PRESENTA	NO CORRESPONDE	NO CORRESPONDE	NO CORRESPONDE	PRESENTA	NO CORRESPONDE	NO CORRESPONDE	NO CORRESPONDE
g) El precio de la oferta en SOLES. Adjuntar obligatoriamente el Anexo N° 6.	PRESENTA	PRESENTA	PRESENTA	PRESENTA	PRESENTA	NO CUMPLE	PRESENTA	NO CUMPLE	NO CUMPLE	NO CUMPLE



REGION POLICIAL PIURA
ADJUDICACIÓN SIMPLIFICADA N°03-2024-REGPOL-PIURA

OBSERVACIÓN: EL COMITÉ SOLICITÓ SUBSANACIÓN, EN CONCORDANCIA CON EL ARTÍCULO 80. DEL REGLAMENTO DE LA LEY DE CONTRATACIONES DEL ESTADO; SUBSANACIÓN DE LAS OFERTAS, NUMERAL 60.1.(ANEXO 01).	SOLICITÓ SUBSANACIÓN: SUBSANÓ FIRMA DE REPRESENTANTE LEGAL COMUN EN FOLIOS 008 - 009 - 013	SOLICITÓ SUBSANACIÓN: SUBSANÓ FIRMA DE REPRESENTANTE LEGAL COMUN EN FOLIOS 138 - 139 - 140	SOLICITÓ SUBSANACIÓN: SUBSANÓ FIRMA DE REPRESENTANTE LEGAL COMUN EN FOLIO 22	SOLICITÓ SUBSANACIÓN: SUBSANÓ FIRMA DE REPRESENTANTE LEGAL COMUN EN FOLIOS 30-92-109.	NO ADMITIDO (1)	NO ADMITIDO (2)	NO ADMITIDO (3)
	ADMITIDO	ADMITIDO	ADMITIDO	ADMITIDO			
RESULTADO							

- (1) Anexo N.º 6, FASTER INGENIEROS SAC - FASTERING RUC; 20537142775; no indica el concepto del o los ítems ofertados, no realiza la oferta económica por cada ítems, de acuerdo a lo establecido en las bases integradas.
- (2) Anexo N.º 6, MENDOZA PEÑA JULIO CESAR RUC N.º 10002101756; símbolo de la oferta económica no corresponde.
- (3) Anexo N.º 6 y los demás anexos CONSTRUCCIONES E INVERSIONES SEMAD EIRL RUC; 20602076246, presenta firma escaneada, no cumple con lo establecido en las bases integradas numeral 1.6 FORMA DE PRESENTACIÓN DE OFERTAS "Las ofertas se presentan conforme lo establecido en el artículo 59 y en el artículo 90 del Reglamento".



REGION POLICIAL PIURA
ADJUDICACIÓN SIMPLIFICADA N°03-2024-REGPOL-PIURA

ITEM 2 "SERVICIO DE MANTENIMIENTO DE LOS TECHOS Y COBERTURAS DE UNIDADES ESPECIALIZADAS PNP DEL FRENTE POLICIAL TUMBES"

DETALLE	POSTORES											
	CONSORCIO TUMBES RUC 20600214935	SERVICIOS GENERALES DIEMAL EIRL RUC 2060378848	CONNORT SAC RUC 20608463063	PERALTA CRUZ ANIBAL SEGUNDO RUC 10027848082	LR ARQUITECTOS SRL RUC 20602005055	CONSORCIO INGENIERIA R&S RUC 10410958479	B&G CONSULTORIA Y CONSTRUCTOR A SCRL RUC 20602363342	LP INGENIERIA Y CONSTRUCCION EIRL RUC 20606844701	CONSTRUCCION NES Y SERVICIOS DINIAS EIRL RUC 20609508818	CONSORCIO POLICIAL TUMBES RUC 20610775561	MENDOZA PERA JULIO CESAR RUC 10002101756	CONSTRUCCIONES E INVERSIONES SEMAD EIRL RUC 20602076246
a) Declaración jurada de datos del postor. (Anexo N° 1).	PRESENTA	PRESENTA	PRESENTA	PRESENTA	PRESENTA	PRESENTA	PRESENTA	PRESENTA	PRESENTA	PRESENTA	PRESENTA	PRESENTA
b) Documento que acredite la representación de quien suscribe la oferta.	PRESENTA	PRESENTA	PRESENTA	PRESENTA	PRESENTA	PRESENTA	PRESENTA	PRESENTA	PRESENTA	PRESENTA	PRESENTA	PRESENTA
c) Declaración jurada de acuerdo con el literal b) del artículo 52 del Reglamento. (Anexo N° 2)	PRESENTA	PRESENTA	PRESENTA	PRESENTA	PRESENTA	PRESENTA	PRESENTA	PRESENTA	PRESENTA	PRESENTA	PRESENTA	PRESENTA
d) Declaración jurada de cumplimiento de las Especificaciones Técnicas contenidas en el numeral 3.1 del Capítulo III de la presente sección. (Anexo N° 3)	PRESENTA	PRESENTA	PRESENTA	PRESENTA	PRESENTA	PRESENTA	PRESENTA	PRESENTA	PRESENTA	PRESENTA	PRESENTA	PRESENTA
e) Declaración jurada de plazo de entrega. (Anexo N° 4)	PRESENTA	PRESENTA	PRESENTA	PRESENTA	PRESENTA	PRESENTA	PRESENTA	PRESENTA	PRESENTA	PRESENTA	PRESENTA	PRESENTA
f) Promesa de consorcio (Anexo N° 5)	PRESENTA	NO CORRESPONDE	PRESENTA	NO CORRESPONDE	NO CORRESPONDE	NO CORRESPONDE	NO CORRESPONDE	NO CORRESPONDE	NO CORRESPONDE	PRESENTA	NO CORRESPONDE	NO CORRESPONDE
g) El precio de la oferta en SOLES. Adjuntar obligatoriamente el Anexo N° 6.	PRESENTA	PRESENTA	PRESENTA	PRESENTA	PRESENTA, Oferta sustancialmente por debajo del valor estimado.	PRESENTA	PRESENTA	PRESENTA	PRESENTA	PRESENTA	NO CUMPLE	NO CUMPLE



REGION POLICIAL PIURA
ADJUDICACIÓN SIMPLIFICADA N°03-2024-REGPOL-PIURA

OBSERVACIÓN: EL COMITÉ SOLICITÓ SUBSANACIÓN, EN CONCORDANCIA CON EL ARTÍCULO 60. DEL REGLAMENTO DE LA LEY DE CONTRATACIONES DEL ESTADO; SUBSANACIÓN DE LAS OFERTAS, NUMERAL 60.1.(ANEXO 01)	SOLICITÓ SUBSANACIÓN: SUBSANO FIRMA DE REPRESENTANTE LEGAL COMUN EN FOLIOS 008 - 009 - 013	SOLICITÓ SUBSANACIÓN: SUBSANO FIRMA DE REPRESENTANTE LEGAL COMUN EN FOLIOS 144 - 145 - 146	SOLICITÓ SUBSANACIÓN: SUBSANO FIRMA DE REPRESENTANTE LEGAL COMUN EN FOLIOS 3-4-5- 16-17-18-21-23- 25-26-35.	ADMITIDA	NO ADMITIDA (1)	ADMITIDA	ADMITIDA	ADMITIDA	ADMITIDA	NO ADMITIDA (2)	NO ADMITIDA (3)
RESULTADO	ADMITIDA	ADMITIDA	ADMITIDA	ADMITIDA	ADMITIDA	ADMITIDA	ADMITIDA	ADMITIDA	ADMITIDA	ADMITIDA	ADMITIDA

- (1) El Comité de Selección Solicitó la Estructura de Costos, de acuerdo al Artículo 68. del Reglamento de la Ley de Contrataciones del Estado; numeral 68.1. Los costos indicados en los sustentos del postor LR ARQUITECTOS SOCIEDAD COMERCIAL DE RESPONSABILIDAD LIMITADA, no contemplan las cantidades solicitadas para la ejecución de los trabajos proyectados en cuanto a cantidad de insumos incidentes, por lo tanto, existe un alto riesgo de que no se cumplan con las consideraciones técnicas requerida para la ejecución contractual (ANEXO N.º 2 Adjunto).
- (2) Anexo N.º 6, MENDOZA PEÑA JULIO CESAR RUC N.º 10002101756; símbolo de la oferta económica no corresponde.
- (3) Anexo N.º 6 CONSTRUCCIONES E INVERSIONES SEMAD EIRL RUC; 20602076246, presenta firma escaneada, no cumple con lo establecido en las bases integradas numeral 1.6 FORMA DE PRESENTACIÓN DE OFERTAS "Las ofertas se presentan conforme lo establecido en el artículo 59 y en el artículo 90 del Reglamento".



REGION POLICIAL PIURA
ADJUDICACIÓN SIMPLIFICADA N°03-2024-REGPOL-PIURA

IV. EVALUACIÓN DE OFERTAS ECONÓMICAS

La evaluación de las ofertas se realiza conforme a lo establecido en el numeral 74.1 y el literal a) del numeral 74.2 del artículo 74 del Reglamento.

El comité de selección evaluó conforme a los factores de evaluación previstos en la sección específica de las bases a las Ofertas Admitidas, obteniéndose el siguiente resultado:

ITEM PAQUETE 1“SERVICIO DE MANTENIMIENTO CORRECTIVO DE LOS SERVICIOS HIGIENICOS DE UNIDADES ESPECIALIZADAS Y COMISARIAS PNP DEL FRENTE POLICIAL TUMBES”.						
FACTORES DE EVALUACIÓN		POSTORES				
		CONSORCIO TUMBES; RUC 20600214835	SERVICIOS GENERALES DIEMAL EIRL; RUC 20608378848	CONSORCIO INGENIERIA R&S RUC; 10410958479	GRUPO ANCLA SRL RUC; 20605583122	B&G CONSULTORIA Y CONSTRUCTORA SCRL RUC; 20602363342
VALOR ESTIMADO		S/ 110,500.00				
A. PRECIO (100 puntos)	PRECIO OFERTADO	110,000.00	104,592.04	105,031.00	104,591.96	105,598.05
	PUNTAJE	95.08	100.00	99.58	100.00	99.05
	CONDICIÓN MYPE 5%	4.75	5.00	4.98	0.00	4.95
BONIFICACIÓN 10% COLINDANCIA		9.51	10.00	0.00	10.00	0.00
PUNTAJE TOTAL		109.35	114.99	104.56	110.00	104.00
ORDEN DE PRELACIÓN		3	1°	5°	2°	6°



REGION POLICIAL PIURA
ADJUDICACIÓN SIMPLIFICADA N°03-2024-REGPOL-PIURA

ITEM 2 PAQUETE "SERVICIO DE MANTENIMIENTO DE LOS TECHOS Y COBERTURAS DE UNIDADES ESPECIALIZADAS PNP DEL FRENTE POLICIAL TUMBES".											
FACTORES DE EVALUACIÓN		POSTORES									
		CONSORCIO TUMBES RUC 20600214935	SERVICIOS GENERALES DIEMAL EIRL RUC 20608378848	CONNORT SAC RUC 20608463083	PERALTA CRUZ ANIBAL SEGUNDO RUC 10027848082	CONSORCIO INGENIERIA R&S RUC 10410958479	B&G CONSULTORIA Y CONSTRUCTORA SCRL RUC 20602363342	LP INGENIERIA Y CONSTRUCCION EIRL RUC 20606844701	CONSTRUCCIONES Y SERVICIOS DIMAS EIRL RUC 20609508818	CONSORCIO POLICIAL TUMBES RUC; 20610775561	
VALOR ESTIMADO		S/ 101,000.00									
A. PRECIO (100 puntos)	PRECIO OFERTADO	S/ 95,000.00	S/ 89,009.64	S/ 98,949.00	S/ 89,789.00	S/ 88,279.02	S/ 89,009.64	S/ 89,009.65	S/ 90,009.76	S/ 89,976.89	
	PUNTAJE	92.93	99.18	89.22	98.32	100.00	99.18	99.18	98.08	98.11	
CONDICIÓN MYPE 5%		4.65	4.96	4.46	4.92	5.00	4.96	4.96	4.90	0.00	
BONIFICACIÓN 10% COLINDANCIA		9.29	9.92	0.00	0.00	0.00	0.00	0.00	0.00	0.00	
PUNTAJE TOTAL		106.86	114.06	93.68	103.23	105.00	104.14	104.14	102.98	98.11	
ORDEN DE PRELACIÓN		2°	1°	8°	5°	3°	4°	4°	6°	7°	



REGION POLICIAL PIURA
ADJUDICACIÓN SIMPLIFICADA N°03-2024-REGPOL-PIURA

V. CALIFICACIÓN DE OFERTAS

La calificación de las ofertas se realiza conforme a lo establecido en los numerales 75.1 y 75.2 del artículo 75 del Reglamento.

El comité de selección califica a los postores, verificando que cumplan con los requisitos de calificación detallados en el Capítulo III de la sección específica de las bases. La oferta del postor que no cumpla con los requisitos de calificación es descalificada.

Detalle de la calificación:

ITEM PAQUETE 1"SERVICIO DE MANTENIMIENTO CORRECTIVO DE LOS SERVICIOS HIGIENICOS DE UNIDADES ESPECIALIZADAS Y COMISARIAS PNP DEL FRENTE POLICIAL TUMBES".			
REQUISITOS DE CALIFICACIÓN	POSTORES		
	SERVICIOS GENERALES DIEMAL EIRL RUC 20608378848	GRUPO ANCLA SRL RUC; 20605583122	CONSORCIO TUMBES; RUC 20600214935
A CAPACIDAD TÉCNICA Y PROFESIONAL			
A.1 CALIFICACIONES DEL PERSONAL CLAVE			
A.1.1 FORMACION ACADEMICA			
1. PERSONAL CLAVE PERSONAL RESPONSABLE DEL SERVICIO.	NO CALIFICA; PRESENTA CERTIFICADO DE HABILIDAD DEL PERSONAL DEL SERVICIO INCONGRUENTE.	CALIFICA	CALIFICA
2. OTRO PERSONAL PERSONAL TECNICO MAESTRO DE OBRA OPERARIO ELECTRICISTA OPERARIO GASFITERO Y/O INSTALACIONES SANITARIAS OPERARIO SOLDADOR HOMOLOGADO	CALIFICA	CALIFICA	CALIFICA
A.2 EXPERIENCIA DEL PERSONAL CLAVE PERSONAL RESPONSABLE DEL SERVICIO. MAESTRO DE OBRA OPERARIO ELECTRICISTA OPERARIO GASFITERO Y/O INSTALACIONES SANITARIAS OPERARIO SOLDADOR HOMOLOGADO	CALIFICA	CALIFICA	NO CALIFICA; MAESTRO DE OBRA NO CUMPLE CON LA EXPERIENCIA REQUERIDA; NO INDICA SERVICIOS REALIZADOS.
B EXPERIENCIA DEL POSTOR EN LA ESPECIALIDAD	CALIFICA	CALIFICA	CALIFICA
ESTADO	NO CALIFICA	CALIFICA	NO CALIFICA



REGION POLICIAL PIURA
ADJUDICACIÓN SIMPLIFICADA N°03-2024-REGPOL-PIURA

ITEM 2 PAQUETE "SERVICIO DE MANTENIMIENTO DE LOS TECHOS Y COBERTURAS DE UNIDADES ESPECIALIZADAS PNP
DEL FRENTE POLICIAL TUMBES".

REQUISITOS DE CALIFICACIÓN	POSTORES					
	SERVICIOS GENERALES DIEMAL EIRL RUC 20608378848	CONSORCIO TUMBES RUC 20600214935	CONSORCIO INGENIERIA R&S RUC 10410958479	B&G CONSULTORIA Y CONSTRUCTORA SCRL RUC 20602363342	LP INGENIERIA Y CONSTRUCCION EIRL RUC 20606844701	PERALTA CRUZ ANIBAL SEGUNDO RUC 10027848082
A CAPACIDAD TÉCNICA Y PROFESIONAL						
A.1 CALIFICACIONES DEL PERSONAL CLAVE						
A.1.1 FORMACION ACADEMICA						
1. PERSONAL CLAVE PERSONAL RESPONSABLE DEL SERVICIO.	NO CALIFICA; PRESENTA CERTIFICADO DE HABILIDAD DEL PERSONAL DEL SERVICIO INCONGRUENTE.	CALIFICA	CALIFICA	NO CALIFICA; EXPERIENCIA PRESENTADA NO CORRESPONDE A SERVICIOS SIMILARES	CALIFICA	CALIFICA
2. OTRO PERSONAL PERSONAL TECNICO MAESTRO DE OBRA OPERARIO ELECTRICISTA OPERARIO GASFITERO Y/O INSTALACIONES SANITARIAS OPERARIO SOLDADOR HOMOLOGADO	CALIFICA	CALIFICA	CALIFICA	CALIFICA	CALIFICA	CALIFICA
A.2 EXPERIENCIA DEL PERSONAL CLAVE PERSONAL RESPONSABLE DEL SERVICIO. MAESTRO DE OBRA OPERARIO ELECTRICISTA OPERARIO GASFITERO Y/O INSTALACIONES SANITARIAS OPERARIO SOLDADOR HOMOLOGADO	CALIFICA	NO CALIFICA; MAESTRO DE OBRA NO CUMPLE CON LA EXPERIENCIA REQUERIDA; NO INDICA SERVICIOS REALIZADOS.	NO CALIFICA; MAESTRO DE OBRA NO CUMPLE CON LA EXPERIENCIA REQUERIDA EN LOS SERVICIOS EN GENERAL.	CALIFICA	CALIFICA	CALIFICA
B EXPERIENCIA DEL POSTOR EN LA ESPECIALIDAD	CALIFICA	CALIFICA	CALIFICA	CALIFICA	CALIFICA	CALIFICA
ESTADO	NO CALIFICA	NO CALIFICA	NO CALIFICA	NO CALIFICA	CALIFICA	CALIFICA



REGION POLICIAL PIURA
ADJUDICACIÓN SIMPLIFICADA N°03-2024-REGPOL-PIURA

VI. OTORGAMIENTO DE LA BUENA PRO:

Acto seguido, el Comité de Selección, procede al Otorgamiento de la Buena Pro de acuerdo al siguiente detalle:

ITEM	POSTOR	PUNTAJE TOTAL	MONTO OFERTADO
ITEM PAQUETE 1 "SERVICIO DE MANTENIMIENTO CORRECTIVO DE LOS SERVICIOS HIGIENICOS DE UNIDADES ESPECIALIZADAS Y COMISARIAS PNP DEL FRENTE POLICIAL TUMBES".	GRUPO ANCLA SRL RUC; 20605583122	110.00	S/ 104,591.96
ITEM 2 PAQUETE "SERVICIO DE MANTENIMIENTO DE LOS TECHOS Y COBERTURAS DE UNIDADES ESPECIALIZADAS PNP DEL FRENTE POLICIAL TUMBES".	LP INGENIERIA Y CONSTRUCCION EIRL RUC 20606844701	104.14	S/ 89,009.65

Siendo las 16:15 horas del día 14 de junio de 2024, se dio por concluida la presente sesión levantándose el acta correspondiente la misma que fue leída y aprobada sin observaciones, procediéndose a su suscripción por los miembros del comité de selección, en señal de conformidad.

S2 PNP CRONWELL SMITH CRUZ FEIJOO
(Presidente, Suplente)

ING. CHRISTIAN GEYTER VILELA NATALIO
(Miembro)

C.P.C ANA MARIA TALLEDO ESTUARDO
(Miembro)

ANEXO 1

AÑO DEL BICENTENARIO, DE LA CONSOLIDACIÓN DE NUESTRA INDEPENDENCIA, Y
DE LA CONMEMORACIÓN DE LAS HEROICAS BATALLAS DE JUNÍN Y AYACUCHO

Martes, 11 Junio 2024 12:24 PM

Inicio

Bienvenido ANA MARIA TALLEDO ESTUARDO

Su Sesión esta por expirar aproximadamente en 29 minuto(s) con 57 segundos.

Mi Cuenta

Ver Detalle de Subsanación de Oferta

Mis Datos

Cambio clave

Cerrar Sesión

Entidad

POLICÍA NACIONAL
DEL PERÚ - REGIÓN
PIURA

Inicio

Consola de Selección

Buscar Bases Pre-
PublicadasConsola de Actos
PreparatoriosBandeja de Condiciones
de ContrataciónBandeja Difusión de
Requerimientos - Ley N°
30225Bandeja de Expresión de
Interés para la
Reconstrucción con
CambiosConsultar Avisos
Informativos de
ContratacionesBuscar Oficinas de
SupervisiónConsultar Notificaciones
de SupervisiónReporte Consultas y
ObservacionesReporte Elevación de
ObservacionesEfectuar Bloqueo o
Desbloqueo de
Procedimiento

Bandeja Notificaciones


Ir a Info Obras

Entidad convocante	POLICÍA NACIONAL DEL PERÚ - REGIÓN PIURA
Nomenclatura	AS-SM-3-2024-UE003 REGPOLPIURA-1
Nro. de convocatoria	1
Objeto de contratación	Servicio
Descripción del objeto	SERVICIO DE MANTENIMIENTO PREVENTIVO Y CORRECTIVO DE LA INFRAESTRUCTURA DE LAS COMISARÍAS Y UNIDADES ESPECIALIZADAS DEL FRENTE POLICIAL TUMBES
Número de Contratación	REGPOL PIURA-2024-104

Datos del postor

Tipo de Proveedor	Proveedor con RUC
RUC / Código	20602005055
Consorcio	No
Nombre o razón social	LR ARQUITECTOS SOCIEDAD COMERCIAL DE RESPONSABILIDAD LIMITADA - LR ARQUITECTOS S.R.L.



Solicitud de Subsanación

Acta de Observación	 (91679 KB)
Días para Subsanar	2
Fecha de Notificación	06/06/2024
Observación	OFERTA ITEM 2: FIRMA DE REPRESENTANTE LEGAL COMUN EN FOLIOS 3-4-5-16-17-18-21-23-25-26-35- (DEMÁS H)
Usuario quien publicó	40938409
Fecha y hora publicación	06/06/2024 17:40:01 PM

Presentación de Subsanación

Fecha Presentación	10/06/2024
Usuario quien subanó	20602005055
Fecha y Hora Subsanación	10/06/2024 19:17:59 PM

Detalle de archivos de subsanación de oferta

Nro.	Nombre del archivo	Tipo de Archivo	Tamaño de Archivo	Documento
1	(SUBSANACION.pdf.crdownload.pdf KB)	pdf	21511506	
2	(SUBSANACION.pdf.crdownload.pdf KB)	pdf	21511506	

Nro.
Item

Descripción del ítem

1

SERVICIO DE MANTENIMIENTO PREVENTIVO Y CORRECTIVO DE LA INFRAESTRUCTURA DE LAS COMISARÍAS Y UNIDADES ESPECIALIZADAS DEL FRENTE POLICIAL TUMBES

1 registros encontrados, mostrando 1 registro(s), de 1 a 1. Página 1 / 1.


Regresar

Central de Consultas: 6143636 | Horario de Atención: 08:30 A 17:30

Sede Central: Av. Gregorio Escobedo cdra. 7 s/n Jesús María - Lima 11/Perú.

Requisitos Mínimos: Para visualizar correctamente el portal deberá usar el navegador Google Chrome >92 ó inferior, Firefox, Internet Explorer 8.0 ó superior y contar con una resolución mínima de 1280x600.

Términos y Condiciones de Uso

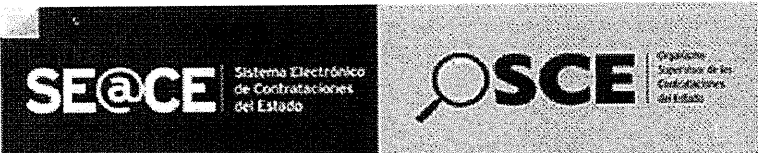

AÑO DEL BICENTENARIO, DE LA CONSOLIDACIÓN DE NUESTRA INDEPENDENCIA, Y
DE LA CONMEMORACIÓN DE LAS HEROICAS BATALLAS DE JUNÍN Y AYACUCHO

Martes, 11 Junio 2024 12:26 PM

Inicio

Bienvenido ANA MARIA TALLEDO ESTUARDO

Su Sesión esta por expirar aproximadamente en 29 minuto(s) con 53 segundos.

Mi Cuenta

Ver Detalle de Subsanación de Oferta

Mis Datos

Cambio clave
Cerrar Sesión

Entidad

POLICÍA NACIONAL
DEL PERÚ - REGIÓN
PIURA

Entidad convocante	POLICÍA NACIONAL DEL PERÚ - REGIÓN PIURA
Nomenclatura	AS-SM-3-2024-UE003 REGPOLPIURA-1
Nro. de convocatoria	1
Objeto de contratación	Servicio
Descripción del objeto	SERVICIO DE MANTENIMIENTO PREVENTIVO Y CORRECTIVO DE LA INFRAESTRUCTURA DE LAS COMISARÍAS Y UNIDADES ESPECIALIZADAS DEL FRENTE POLICIAL TUMBES
Número de Contratación	REGPOL PIURA-2024-104

Datos del postor

Tipo de Proveedor	Proveedor con RUC
RUC / Código	20605583122
Consortio	No
Nombre o razón social	GRUPO ANCLA S.R.L.

Solicitud de Subsanación

Acta de Observación	(60670 KB)
Días para Subsanar	1
Fecha de Notificación	06/06/2024
Observación	SE SOLICITA SUBSANAR: OFERTA ITEM 1: FIRMA DE REPRESENTANTE LEGAL COMUN EN FOLIOS 22
Usuario quien publicó	40938409
Fecha y hora publicación	06/06/2024 17:37:35 PM

Presentación de Subsanación

Fecha Presentación	10/06/2024
Usuario quien subsanó	20605583122
Fecha y Hora Subsanación	10/06/2024 08:51:04 AM

Detalle de archivos de subsanación de oferta

Nro.	Nombre del archivo	Tipo de Archivo	Tamaño de Archivo	Documento
1	(folio 22.pdf KB)	pdf	188477	


Nro. ítem	Descripción del ítem
1	SERVICIO DE MANTENIMIENTO PREVENTIVO Y CORRECTIVO DE LA INFRAESTRUCTURA DE LAS COMISARÍAS Y UNIDADES ESPECIALIZADAS DEL FRENTE POLICIAL TUMBES

1 registros encontrados, mostrando 1 registro(s), de 1 a 1. Página 1 / 1.

Regresar

Requisitos Mínimos: Para visualizar correctamente el portal deberá usar el navegador Google Chrome v92 ó inferior, Firefox, Internet Explorer 8.0 ó superior y contar con una resolución mínima de 1280x600.

Términos y Condiciones de Uso

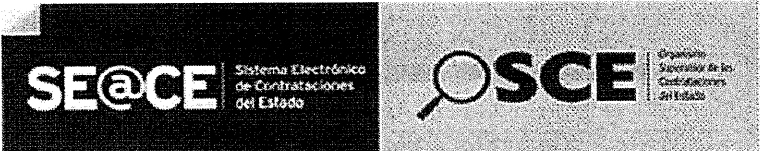

AÑO DEL BICENTENARIO, DE LA CONSOLIDACIÓN DE NUESTRA INDEPENDENCIA, Y DE LA CONMEMORACIÓN DE LAS HEROICAS BATALLAS DE JUNÍN Y AYACUCHO Martes, 11 Junio 2024 12:27 PM

Inicio

Bienvenido ANA MARIA TALLEDO ESTUARDO

Su Sesión esta por expirar aproximadamente en 29 minuto(s) con 54 segundos.

Mi Cuenta

Ver Detalle de Subsanación de Oferta

Mis Datos

Cambio clave

Cerrar Sesión

Entidad


POLICÍA NACIONAL DEL PERÚ - REGIÓN PIURA

Entidad convocante POLICÍA NACIONAL DEL PERÚ - REGIÓN PIURA
Nomenclatura AS-SM-3-2024-UE003 REGPOLPIURA-1
Nro. de convocatoria 1
Objeto de contratación Servicio
Descripción del objeto SERVICIO DE MANTENIMIENTO PREVENTIVO Y CORRECTIVO DE LA INFRAESTRUCTURA DE LAS COMISARÍAS Y UNIDADES ESPECIALIZADAS DEL FRENTE POLICIAL TUMBES
Número de Contratación REGPOL PIURA-2024-104

Datos del postor

RUC / Código 20610775561
Consortio SI
Nombre o razón social CONSORCIO POLICIAL TUMBES

Solicitud de Subsanación

Acta de Observación  (58183 KB)
Días para Subsanar 1
Fecha de Notificación 06/06/2024
Observación SE SOLICITA SUBSANAR: OFERTA ITEM 1: FIRMA DE REPRESENTANTE LEGAL COMUN EN FOLIOS 30-92-109
Usuario quien publicó 40938409
Fecha y hora publicación 06/06/2024 17:38:36 PM

Presentación de Subsanación

Fecha Presentación 10/06/2024
Usuario quien subsanó 20610775561
Fecha y Hora Subsanación 10/06/2024 12:47:47 PM

Detalle de archivos de subsanación de oferta

Nro.	Nombre del archivo	Tipo de Archivo	Tamaño de Archivo	Documento
1	(OFERTA SUBSANADA.pdf KB)	pdf	39558483	


Nro. ítem Descripción del ítem
1 SERVICIO DE MANTENIMIENTO PREVENTIVO Y CORRECTIVO DE LA INFRAESTRUCTURA DE LAS COMISARÍAS Y UNIDADES ESPECIALIZADAS DEL FRENTE POLICIAL TUMBES

1 registros encontrados, mostrando 1 registro(s), de 1 a 1. Página 1 / 1.

Regresar

Requisitos Mínimos: Para visualizar correctamente el portal deberá usar el navegador Google Chrome v92 ó inferior, Firefox, Internet Explorer 8.0 ó superior y contar con una resolución mínima de 1280x500.

Términos y Condiciones de Uso

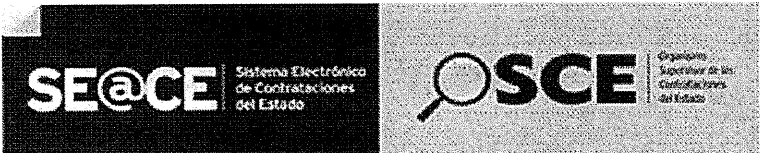

**AÑO DEL BICENTENARIO, DE LA CONSOLIDACIÓN DE NUESTRA INDEPENDENCIA, Y
DE LA CONMEMORACIÓN DE LAS HEROICAS BATALLAS DE JUNÍN Y AYACUCHO**

Martes, 11 Junio 2024 12:25 PM

Inicio

Bienvenido ANA MARIA TALLEDO ESTUARDO

Su Sesión esta por expirar aproximadamente en 29 minuto(s) con 51 segundos.

Mi Cuenta

[Ver Detalle de Subsanación de Oferta](#)

Mis Datos

Cambio clave

Cerrar Sesión

Entidad

**POLICÍA NACIONAL
DEL PERÚ - REGIÓN
PIURA**

Entidad convocante	POLICÍA NACIONAL DEL PERÚ - REGIÓN PIURA
Nomenclatura	AS-SM-3-2024-UE003 REGPOLPIURA-1
Nro. de convocatoria	1
Objeto de contratación	Servicio
Descripción del objeto	SERVICIO DE MANTENIMIENTO PREVENTIVO Y CORRECTIVO DE LA INFRAESTRUCTURA DE LAS COMISARÍAS Y UNIDADES ESPECIALIZADAS DEL FRENTE POLICIAL TUMBES
Número de Contratación	REGPOL PIURA-2024-104

Datos del postor

Tipo de Proveedor	Proveedor con RUC
RUC / Código	20608378848
Consortio	No
Nombre o razón social	SERVICIOS GENERALES DIEMAL E.I.R.L.

Solicitud de Subsanación

Acta de Observación	(61876 KB)
Días para Subsanar	1
Fecha de Notificación	06/06/2024
Observación	SE SOLICITA SUBSANAR: OFERTA ITEM 1: FIRMA DE REPRESENTANTE LEGAL COMUN EN FOLIOS 138 & 139 & 140 OF
Usuario quien publicó	40938409
Fecha y hora publicación	06/06/2024 17:35:56 PM

Presentación de Subsanación

Fecha Presentación	10/06/2024
Usuario quien subsanó	20608378848
Fecha y Hora Subsanación	10/06/2024 15:46:41 PM

Detalle de archivos de subsanación de oferta

Nro.	Nombre del archivo	Tipo de Archivo	Tamaño de Archivo	Documento
1	(PROPUESTA ITEM 1.pdf KB)	pdf	81638540	
2	(PROPUESTA ITEM 2.pdf KB)	pdf	24273136	
3	(PROPUESTA PNP.zip KB)	zip	97616609	

Nro.
Ítem

Descripción del Ítem

1

SERVICIO DE MANTENIMIENTO PREVENTIVO Y CORRECTIVO DE LA INFRAESTRUCTURA DE LAS COMISARÍAS Y UNIDADES ESPECIALIZADAS DEL FRENTE POLICIAL TUMBES

1 registros encontrados, mostrando 1 registro(s), de 1 a 1. Página 1 / 1.


[Regresar](#)

Central de Consultas: 6143636 | Horario de Atención: 08:30 A 17:30

Sede Central: Av. Gregorio Escobedo cdra. 7 s/n Jesús María - Lima 11/Perú.

Requisitos Mínimos: Para visualizar correctamente el portal deberá usar el navegador Google Chrome v92 ó inferior, Firefox, Internet Explorer 8.0 ó superior y contar con una resolución mínima de 1280x600.

Términos y Condiciones de Uso

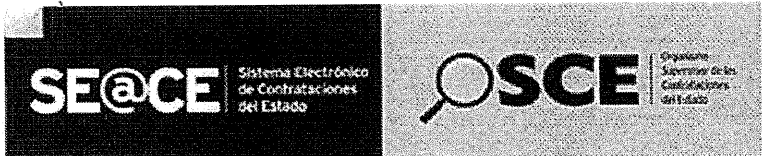

AÑO DEL BICENTENARIO, DE LA CONSOLIDACIÓN DE NUESTRA INDEPENDENCIA, Y
DE LA CONMEMORACIÓN DE LAS HEROICAS BATALLAS DE JUNÍN Y AYACUCHO

Martes, 11 Junio 2024 12:24 PM

Inicio

Bienvenido ANA MARIA TALLEDO ESTUARDO

Su Sesión esta por expirar aproximadamente en 29 minuto(s) con 46 segundos.

Mi Cuenta

[Ver Detalle de Subsananación de Oferta](#)

Mis Datos

Cambio clave

Cerrar Sesión

Entidad


POLICÍA NACIONAL
DEL PERÚ - REGIÓN
PIURA

Entidad convocante POLICÍA NACIONAL DEL PERÚ - REGIÓN PIURA
Nomenclatura AS-SM-3-2024-UE003 REGPOLPIURA-1
Nro. de convocatoria 1
Objeto de contratación Servicio
Descripción del objeto SERVICIO DE MANTENIMIENTO PREVENTIVO Y CORRECTIVO DE LA INFRAESTRUCTURA DE LAS COMISARÍAS Y UNIDADES ESPECIALIZADAS DEL FRENTE POLICIAL TUMBES
Número de Contratación REGPOL PIURA-2024-104

Datos del postor

RUC / Código 20600214935
Consorcio Si
Nombre o razón social CONSORCIO TUMBES



Solicitud de Subsananación

Acta de Observación  (62288 KB)
Días para Subsananar 1
Fecha de Notificación 06/06/2024
Observación SE SOLICITA SUBSANAR: OFERTA ITEM 1: FIRMA DE REPRESENTANTE LEGAL COMUN EN FOLIOS 008 ¿ 009 ¿ 013 OF
Usuario quien publicó 40938409
Fecha y hora publicación 06/06/2024 17:32:17 PM

Presentación de Subsananación

Fecha Presentación 10/06/2024
Usuario quien subsanó 20600214935
Fecha y Hora Subsananación 10/06/2024 13:39:56 PM

Detalle de archivos de subsananación de oferta

Nro.	Nombre del archivo	Tipo de Archivo	Tamaño de Archivo	Documento
1	(SUBSANACION ITEM 1.pdf KB)	pdf	826514	
2	(subsananacion ITEM 2.pdf KB)	pdf	840981	

Nro.
Item

Descripción del Item

1

SERVICIO DE MANTENIMIENTO PREVENTIVO Y CORRECTIVO DE LA INFRAESTRUCTURA DE LAS COMISARÍAS Y UNIDADES ESPECIALIZADAS DEL FRENTE POLICIAL TUMBES

1 registros encontrados, mostrando 1 registro(s), de 1 a 1. Página 1 / 1.

[Regresar](#)

Inicio

Consola de Selección

Buscar Bases Pre-Publicadas

Consola de Actos Preparatorios

Bandeja de Condiciones de Contratación

Bandeja Difusión de Requerimientos - Ley N° 30225

Bandeja de Expresión de Interés para la Reconstrucción con Cambios

Consultar Avisos Informativos de Contrataciones

Buscar Oficinas de Supervisión

Consultar Notificaciones de Supervisión

Reporte Consultas y Observaciones

Reporte Elevación de Observaciones

Efectuar Bloqueo o Desbloqueo de Procedimiento

Bandeja Notificaciones

Ir a Info Obras



Central de Consultas: 6143636 | Horario de Atención: 08:30 A 17:30

Sede Central: Av. Gregorio Escobedo cdra. 7 s/n Jesús María - Lima 11/Perú.

Requisitos Mínimos: Para visualizar correctamente el portal deberá usar el navegador Google Chrome v92 ó inferior, Firefox, Internet Explorer 8.0 ó superior y contar con una resolución mínima de 1280x600.

Términos y Condiciones de Uso

ANEXO 2



POLICIA NACIONAL DEL PERU
I MACREPOL PIURA
UE 003
AREA DE INFRAESTRUCTURA

INFORME N° 002-20274-CGVN-REGIONPOLICIALPIURA/UE 003/AREINFRA

Piura, 13 JUNIO del 2024

ASUNTO : INFORME DE EVALUACION TECNICA DE SUSTENTO DE ESTRUCTURA DE COSTOS.

REFERENCIA : a) OFICIO N°079-2024-REGPOLPIURA/UE.003-UNIADM-AREINFRA – DE FECHA 12JUN2024

1.- UBICACIÓN DE LOS SERVICIOS DE ITEM A EVALUAR:

Distrito : TUMBES
Provincia : TUMBES
Departamento : TUMBES

2.- ANTECEDENTES:


Con OFICIO N°02-2024/REGPOL PIURA-UE.003-AS N°03-2024, se remite al Área de Infraestructura la estructura de costos del postor LR ARQUITECTOS SOCIEDAD COMERCIAL DE RESPONSABILIDAD LIMITADA; empresa que participa en el procedimiento de selección AS N°03-2024.

3.- EVALUACION Y ANALISIS DE COSTOS:

Se procederá a realizar una comparación del VALOR ESTIMADO DE LOS TDR (EXPEDIENTE TECNICO) con el costo presentado por el postor participante para obtener un valor porcentual con respecto al valor proyectado del Servicio.

Se procederá a evaluar los análisis de precios unitarios de las partidas con mayor incidencia, para lo cual se verificará el precio unitario de los insumos, el factor de incidencia de los materiales y el valor del costo de la mano de obra, la cual debe ser según tabla salarial correspondiente a la fecha de elaboración de los TDR con que la entidad realiza el proceso de selección, así como el rendimiento de las actividades proyectadas.

Esta evaluación tiene por finalidad determinar si la obtención del valor ofertado por el postor se enmarca dentro del requerimiento según los TDR PROYECTADOS, y que garanticen la ejecutabilidad del SERVICIO.

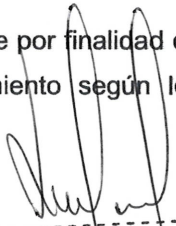
Christian Geyter Vilela Natalio
INGENIERO CIVIL
CIP N° 114201



POLICIA NACIONAL DEL PERU
I MACROPOL PIURA
UE 003
AREA DE INFRAESTRUCTURA

VALOR REFERENCIAL PROYECTADO (MARZO DEL 2024)
SERVICIO DE MANTENIMIENTO CORRECTIVO DE LOS TECHOS Y COBERTURAS DE
MAESTRANZA DEL FRENTE POLICIAL TUMBES

Presupuesto					
Presupuesto	SERVICIO DE MANTENIMIENTO CORRECTIVO DE LOS TECHOS Y COBERTURAS DE MAESTRANZA DEL FRENTE POLICIAL TUMBES				
Cliente	REGION POLICIAL PIURA			Costo al	Mar-24
Lugar	TUMBES - TUMBES - TUMBES				
Item	Descripción	Und.	Metrado	Precio S/.	Parcial S/.
01	TRABAJOS PRELIMINARES				442.08
01.01	DADOS DE CONCRETO EMPOTRADO EN LOSA EXISTENTE, CON PERNO EXPANSOR Y PLANCHA DE FIJACION, RELLENO CON GROUTING	und	6.00	73.68	442.08
02	CARPINTERIA METALICA				14,095.43
02.01	PILAR DE APOYO DE TUBERIA CUADRADO LAC 50MMx 50MM x 2.00 mm x 6 m, CON ARRIOSTRES DE 1 1/4" x 1.80 MM - ESMALTE AL ACEITE BLANCO, PINTURA ESMALTE 02 MANOS	m	27.30	212.17	5,792.24
02.02	TIJERAL T1 DE TUBERIA CUADRADO LAC 50MMx 50MM x 2.00 mm x 6 m, ESMALTE AL ACEITE BLANCO, PINTURA ESMALTE 02 MANOS	und	2.00	1,177.80	2,355.60
02.03	VIGUETA DE TUBERIA CUADRADO LAC 50MMx 50MM x 1.50 mm x 6 m, ESMALTE AL ACEITE BLANCO, PINTURA ESMALTE 02 MANOS	m	73.50	71.94	5,287.59
02.04	PLANCHA METALICA 25 x 25 CM PARA APOYO DE PILARES CON PERNOS EXPANSORES EMBEBIDOS	und	12.00	55.00	660.00
03	COBERTURAS				6,509.80
03.01	COBERTURA CON CALAMINON e=0.30mm ALUZINC	m2	121.00	53.80	6,509.80
04	VARIOS				872.34
04.01	CANALETAS PARA AGUAS DE LLUVIA DE 6" INCLUYE SOPORTE	m	10.50	83.08	872.34

Costo Directo	21,919.65
Gasto General 8%	1,753.57
Utilidad 8%	1,753.57
Sub total	25,426.79
IGV 18%	4,576.82
-----	-----
Total Presupuesto	30,003.61
SON : TREINTA MIL TRES Y 61/100 SOLES	

Se evaluará las partidas **02.01 / 02.02 / 02.03**, estas partidas corresponden a las de mayor incidencia dentro del presupuesto de VALOR REFERENCIAL.

Así mismo se revisará el valor del gasto general estimado por el postor, el cual deberá cubrir con precios de mercado lo considerado en los TRD.



Christian Geyter Vilela Natalio
INGENIERO CIVIL
CIP N° 114201



POLICIA NACIONAL DEL PERU
I MACREPOL PIURA
UE 003
AREA DE INFRAESTRUCTURA

PRESUPUESTO OFERTADO

Presupuesto **SERVICIO DE MANTENIMIENTO CORRECTIVO DE LOS TECHOS Y COBERTURAS DE MAESTRANZA DEL FRENTE**
Cliente **POLICIAL TUMBES**
Lugar **I MACREPOL PIURA - TUMBES**
TUMBES- TUMBES- TUMBES

Item	Descripción	UND	CANT	P.UNIT	PARCIAL
01	TRABAJOS PRELIMINARES				390.00
01 01	DADO DE CONCRETO EMPOTRADO EN LOSA EXISTENTE, CON PERNO EXPANSOR Y PLANCHA DE FIJACION, RELLENO CON GROUTING	UND	6.00	65.00	390.00
02	CARPINTERIA METALICA				9,305.10
02 01	PILAR DE APOYO DE TUBERIA CUADRADO LAC 50mm X 50 mm X 2.00mm X 6 m CON ARRIOSTRES DE 1 1/4" X 1.80mm ESMALTE AL ACEITE BLANCO, PINTURA ESMALTE 02 MANOS	M	27.30	145.00	3,958.50
02 02	TIJERAL T1 DE TUBERIA CUADRADA LAC 50 mm X 50mm X 2 mm X 6 m ESMALTE AL ACEITE BLANCO, PINTURA ESMALTE 02 MANOS	UND	2.00	729.30	1,458.60
02 03	VIGUETA DE TUBERIA CUADRADA LAC 50 mm X 50mm X 1.50 mm X 6 m ESMALTE AL ACEITE BLANCO, PINTURA ESMALTE 02 MANOS	M	73.50	48.00	3,528.00
02 04	PLANCHA METALICA 25 X 25 cm PARA APOYO DE PILARES CON PERNOS EXPANSORES	UND	12.00	30.00	360.00
03	COBERTURAS				5,445.00
03 01	COBERTURA CON CALAMINON e=0.30 mm ALUZINC	M2	121.00	45.00	5,445.00
04	VARIOS				525.00
04 01	CANALETAS PARA AGUA DE LLUVIAS DE 6" INCLUYE SOPORTE	M	10.50	50.00	525.00
COSTO DIRECTO					S/ 15,665.10
GASTOS GENERALES (10%)					S/ 1,566.51
UTILIDADES (10%)					S/ 1,566.51
SUB TOTAL					S/ 18,798.12
IGV (18%)					S/ 3,383.66
TOTAL PRESUPUESTO					S/ 22,181.78

VALOR PROYECTADO S/ 30,003.61

VALOR OFERTADO POR EL POSTOR S/ 22,181.78

DIFERENCIA S/ 7,821.83

PORCENTAJE % 73.93

De los datos anteriores se puede verificar que el valor ofertado que la oferta es menor con S/ 7,821.83 representando que se presenta a un 73.93% con respecto AL VALOR PROYECTADO.


Christian Geyter Vilela Natalio
INGENIERO CIVIL
CIP N° 1111221



POLICIA NACIONAL DEL PERU
I MACROPOL PIURA
UE 003
AREA DE INFRAESTRUCTURA

PRECIOS UNITARIOS CON MAYOR INCIDENCIA PARTIDA 02.01

ANALISIS PRECIO UNITARIO TDR.

Partida	02.01	PILAR DE APOYO DE TUBERIA CUADRADO LAC 50MMx 50MM x 2.00 mm x 6 m, CON ARRIOSTRES DE 1 1/4" x 1.80 MM - ESMALTE AL ACEITE BLANCO, PINTURA ESMALTE 02 MANOS						
Rendimiento	m/DIA	6.0000	EQ. 6.0000	Costo unitario directo por : m		212.17		
Código	Descripción Recurso			Unidad	Cuadrilla	Cantidad	Precio S/.	Parcial S/.
Mano de Obra								
0101010003	OPERARIO	hh	1.0000	1.3333	26.36	35.15		
0101010004	OFICIAL	hh	1.0000	1.3333	20.74	27.65		
0101010005	PEON	hh	1.0000	1.3333	18.86	25.15		
87.95								
Materiales								
02380100030002	LJJA AL AGUA #150	plg		1.0000	2.00	2.00		
0240020016	PINTURA ESMALTE ANTICORROSIVO SINTETICO	gal		0.1250	50.00	6.25		
0240050010	BASE AL ACEITE COLOR BLANCO	gal		0.1250	50.00	6.25		
0240080012	THINNER	gal		0.1250	15.00	1.88		
02490100010020	TUBERIA LAC RECTANGULAR 2"x 2" x 2.00 mm x 6.00 m	pza		0.7333	82.00	60.13		
02490100010021	TUBERIA LAC RECTANGULAR 1 1/4"x 1 1/4" x 1.50 mm x 6.00 m	pza		0.3450	58.00	20.01		
0255080003	SOLDADURA ELECTRICA SUPERCITO	kg		1.0000	16.00	16.00		
112.52								
Equipos								
0301010006	HERRAMIENTAS MANUALES	%mo		5.0000	87.95	4.40		
0301010043	IMPLEMENTOS DE SEGURIDAD	%mo		5.0000	87.95	4.40		
0301270001	MAQUINAS DE SOLDAR	día	0.3000	0.0500	50.00	2.50		
0301330005	AMOLADORA	día	0.3000	0.0500	8.00	0.40		
11.70								

ANALISIS PRECIO UNITARIO DE OFERTA DE POSTOR.

02.00.00 CARPINTERIA METALICA					
PILAR DE APOYO DE TUBERIA CUADRADO LAC 50mm X 50 mm X 2.00mm					
02.01.00	X 6 m CON ARRIOSTRES DE 1 1/4" X 1.80mm ESMALTE AL ACEITE BLANCO, PINTURA ESMALTE 02 MANOS	M	145.00		
Rendimiento ML/DIA		MO. 12.0000	EQ. 12.0000		
MATERIALES:					
39610	Tubo LAC cuadrado 50mm x 50mm x 2.00mm x 6m	ml	0.1666	76.50	12.74
39620	Tubo de 1 1/4" x 1.80mm	ml	0.1666	49.00	8.16
40001	Soldadura cellocord	KG	0.2500	16.50	4.13
54002	Pintura anticorrosiva zincromato	gln	0.3500	47.00	16.45
54003	Pintura Gloss	gln	0.2500	65.00	16.25
54004	Thiner acrílico	gln	0.1500	22.50	3.38
54005	Disco de corte 4"	und	0.5000	3.71	1.86
				Sub-Total	62.96
MANO DE OBRA					
47002	Operario	HH	3.0000	2.0000	17.28
47004	Peon	HH	3.0000	2.0000	13.20
				Sub-Total	60.96
EQUIPO Y HERRAMIENTAS					
37001	Herramientas	%			10.65
37004	soldadora electrica, monf.	hm	2.0000	1.3333	7.80
				Sub-Total	21.08


De lo cuadros anteriores se verifica que el postor no está considerando la incidencia correcta de los materiales a utilizar (ver lamina adjunta L01), por ejemplo el material **TUBERIA LAC RECTANGULAR 2"x 2" x 2.00 mm x 6.00 m (EN TDR PROYECTADO)**, equivalente a **TUBO LAC CUADRADO 50mm x 50 mm x 2.00 mm X 6m (A.P.U. POSTOR – se anexa)**, presentan una diferencia considerablemente baja con respecto a las de los TDR, en los TDR se considera 0.7333 (ante los 0.1666 del postor) de una pieza de tubo cuadrado de dimensiones indicadas de 6.00 ml, lo cual revisando la lámina L01, no corresponde al metrado que se necesita para ejecutar un metro lineal de PILAR DE APOYO considerado como partida a ejecutar, por lo tanto lo considerando por el postor no cubre el requerimiento solicitado por la entidad para esta partida a ejecutar. Así mismo la mano de obra en costo de HORA HOMBRE del operario y peón no corresponden a la vigente a la fecha de elaboración de los TDR.

Christian Geyter Vilela Natalic
INGENIERO CIVIL
CIP N° 114201



POLICIA NACIONAL DEL PERU
I MACROPOL PIURA
UE 003
AREA DE INFRAESTRUCTURA

3. SE VERIFICARA LA VERTICALIDAD DEL ELEMENTO DE APOYO.

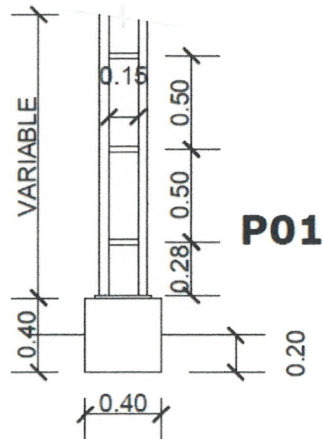

DETALLE
L-01

IMAGEN MUESTRA DETALLE DE PÍLAR DE APOYO

PRECIOS UNITARIOS CON MAYOR INCIDENCIA PARTIDA 02.02

ANALISIS PRECIO UNITARIO TDR

Partida	02.02	TIJERAL T1 DE TUBERIA CUADRADO LAC 50MMx 50MM x 2.00 mm x 6 m, ESMALTE AL ACEITE BLANCO, PINTURA ESMALTE 02 MANC					
Rendimiento	und/DIA	3.0000		EQ. 3.0000	Costo unitario directo por : und	1,177.80	
Código	Descripción Recurso		Unidad	Cuadrilla	Cantidad	Precio S/.	Parcial S/.
	Mano de Obra						
0101010003	OPERARIO		hh	2.0000	5.3333	26.36	140.59
0101010004	OFICIAL		hh	2.0000	5.3333	20.74	110.61
0101010005	PEON		hh	1.0000	2.6667	18.86	50.29
							301.49
	Materiales						
02380100030002	LIJA AL AGUA #150		plg		5.0000	2.00	10.00
0240020016	PINTURA ESMALTE ANTICORROSIVO SINTETICO		gal		0.5000	50.00	25.00
0240050010	BASE AL ACEITE COLOR BLANCO		gal		0.5000	50.00	25.00
0240080012	THINNER		gal		0.5000	15.00	7.50
02490100010020	TUBERIA LAC RECTANGULAR 2"x 2" x 2.00 mm x 6.00 m		pza		8.5000	82.00	697.00
02550800030002	SOLDADURA ELECTRICA SUPERCITO 3/32"		kg		4.0000	18.00	72.00
							836.50
	Equipos						
0301010006	HERRAMIENTAS MANUALES		%mo		5.0000	301.49	15.07
0301010043	IMPLEMENTOS DE SEGURIDAD		%mo		5.0000	301.49	15.07
0301270001	MAQUINAS DE SOLDAR		día	0.5000	0.1667	50.00	8.34
0301330005	AMOLADORA		día	0.5000	0.1667	8.00	1.33
							39.81

Christian Geyter Vilela Natalic
 INGENIERO CIVIL
 CIP N° 114201



POLICIA NACIONAL DEL PERU
I MACROPOL PIURA
UE 003
AREA DE INFRAESTRUCTURA

ANALISIS PRECIO UNITARIO DE OFERTA DE POSTOR.

				Sub-Total:	31.08
02.02.00	TIJERAL T1 DE TUBERIA CUADRADA LAC 50 mm X 50mm X 2 mm X 6 m	UND			729.30
ESMALTE AL ACEITE BLANCO, PINTURA ESMALTE 02 MANOS					
Rendimiento UND/DIA MO. 2.0000 EQ. 2.0000					
<u>MATERIALES:</u>					
39611	Tubo LAC cuadrado 50mm x 50mm x 2.00mm x 6m	und	1.0000	76.50	76.50
40001	Soldadura cellocord	KG	1.0000	16.50	16.50
54002	Pintura anticorrosiva zincromato	gln	1.0000	47.00	47.00
54003	Pintura Gloss	gln	1.0000	65.00	65.00
54004	Thiner acrilico	gln	1.0000	22.50	22.50
54005	Disco de corte 4"	und	5.0000	3.71	18.55
				Sub-Total:	246.05
<u>MANO DE OBRA</u>					
47002	Operaria	HH	3.0000	12.0000	17.28
47004	Peon	HH	3.0000	12.0000	158.40
				Sub-Total:	365.76
<u>EQUIPO Y HERRAMIENTAS</u>					
37001	Herramientas	%			28.89
37004	soldadora electrica. monf.	hm	3.0000	12.0000	93.60
				Sub-Total:	117.49

De lo cuadros anteriores se verifica que el postor no está considerando la incidencia correcta de los materiales a utilizar (ver lamina adjunta L04), por ejemplo el material **TUBERIA LAC RECTANGULAR 2"x 2" x 2.00 mm x 6.00 m (EN TDR PROYECTADO)**, equivalente a **TUBO LAC CUADRADO 50mm x 50 mm x 2.00 mm X 6m (A.P.U. POSTOR – se anexa)**, presentan un diferencia considerablemente baja con respecto a las de los TDR, en los TDR se considera 8.5000 (ante los 1.000 del postor) piezas de tubo cuadrado de dimensiones indicadas de 6.00 ml, lo cual revisando la lámina L04, no corresponde al metrado que se necesita para ejecutar un metro lineal de TIJERAL T1 considerado como partida a ejecutar, por lo tanto lo considerando por el postor no cubre el requerimiento solicitado por la entidad para esta partida a ejecutar. Así mismo la mano de obra en costo de HORA HOMBRE del operario y peón no corresponden a la vigente a la fecha de elaboración de los TDR.

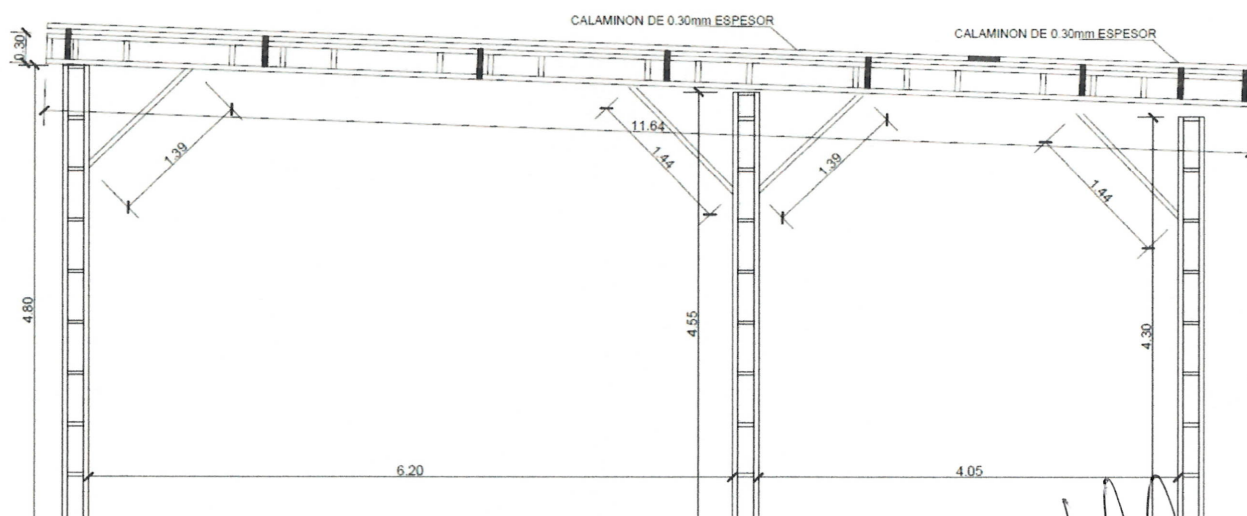


IMAGEN MUESTRA DETALLE DE TIJERAL

Christian Geyer Wilela Natali
INGENIERO CIVIL
CIP N° 114201



POLICIA NACIONAL DEL PERU
I MACROPOL PIURA
UE 003
AREA DE INFRAESTRUCTURA

PRECIOS UNITARIOS CON MAYOR INCIDENCIA PARTIDA 02.03

ANALISIS PRECIO UNITARIO TDR

Partida	02.03	VIGUETA DE TUBERIA CUADRADO LAC 50MMx 50MM x1.50 mm x 6 m, ESMALTE AL ACEITE BLANCO, PINTURA ESMALTE						
Rendimiento	m/DIA	18.0000	EQ.	18.0000	Costo unitario directo por : m		71.94	
Código	Descripción Recurso			Unidad	Cuadrilla	Cantidad	Precio S/.	Parcial S/.
	Mano de Obra							
0101010003	OPERARIO			hh	1.0000	0.4444	26.36	11.71
0101010004	OFICIAL			hh	1.0000	0.4444	20.74	9.22
0101010005	PEON			hh	1.0000	0.4444	18.86	8.38
								29.31
	Materiales							
02380100030002	LUJA AL AGUA #150			plg		1.0000	2.00	2.00
0240020016	PINTURA ESMALTE ANTICORROSIVO SINTETICO			gal		0.0250	50.00	1.25
0240050010	BASE AL ACEITE COLOR BLANCO			gal		0.0250	50.00	1.25
0240080012	THINNER			gal		0.0250	15.00	0.38
02490100010020	TUBERIA LAC RECTANGULAR 2"x 2" x 2.00 mm x 6.00 m			pza		0.3500	82.00	28.70
02550800030002	SOLDADURA ELECTRICA SUPERCITO 3/32"			kg		0.2500	18.00	4.50
								38.08
	Equipos							
0301010006	HERRAMIENTAS MANUALES			%mo		5.0000	29.31	1.47
0301010043	IMPLEMENTOS DE SEGURIDAD			%mo		5.0000	29.31	1.47
0301270001	MAQUINAS DE SOLDAR			día	0.5000	0.0278	50.00	1.39
0301330005	AMOLADORA			día	0.5000	0.0278	8.00	0.22
								4.55

ANALISIS PRECIO UNITARIO DE OFERTA DE POSTOR.

02.03.00 VIGUETA DE TUBERIA CUADRADA LAC 50 mm X 50mm X 1.50 mm X 6 m				M		48.00		
ESMALTE AL ACEITE BLANCO, PINTURA ESMALTE 02 MANOS								
Rendimiento ML/DIA				MO. 20.0000		EQ. 20.0000		
<u>MATERIALES:</u>								
34611	Tubo LAC cuadrado 50mm x 50mm x 1.50mm x 6m			ml	0.1666	70.50	11.75	
40001	Soldadura celicord			KG	0.2500	16.50	4.13	
54002	Pintura anticorrosiva zincromato			gln	0.1300	47.00	6.11	
54003	Pintura Gloss			gln	0.1200	65.00	7.80	
54004	Thinner acrílico			gln	0.1500	77.50	9.44	
54005	Disco de corte 4"			und	0.1500	3.71	0.56	
					Sub-Total:		34.08	
<u>MANO DE OBRA:</u>								
47002	Operario			HH	1.0000	0.4000	17.28	6.91
47004	Peon			HH	0.5000	0.2000	13.20	2.64
					Sub-Total:		9.55	
<u>EQUIPO Y HERRAMIENTAS:</u>								
37001	Herramientas			%			2.81	
37004	soldadora electrica, monof.			hm	0.5000	0.2000	7.80	1.96
					Sub-Total:		4.17	
					Sub-Total:		30.00	

Christian Geyter Vilela Natalir
INGENIERO CIVIL
CIP N° 114201



POLICIA NACIONAL DEL PERU
I MACROPOL PIURA
UE 003
AREA DE INFRAESTRUCTURA

De lo cuadros anteriores se verifica que el postor no está considerando la incidencia correcta de los materiales a utilizar, por ejemplo el material **TUBERIA LAC RECTANGULAR 2"x 2" x 2.00 mm x 6.00 m (EN TDR PROYECTADO)**, equivalente a **TUBO LAC CUADRADO 50mm x 50 mm x 2.00 mm X 6m (A.P.U. POSTOR – se anexa)**, presentan una diferencia con respecto a las de los TDR, en los TDR se considera 0.3500 (ante los 0.1666 del postor) piezas de tubo cuadrado de dimensiones indicadas de 6.00 ml, lo cual no corresponde al metrado que se necesita para ejecutar un metro lineal de TIJERAL T1 considerado como partida a ejecutar, por lo tanto lo considerando por el postor no cubre el requerimiento solicitado por la entidad para esta partida a ejecutar. Así mismo la mano de obra en costo de HORA HOMBRE del operario y peón no corresponden a la vigente a la fecha de elaboración de los TDR.

COMPARACION DE RELACION DE INSUMOS

DATOS DEL TDR

Precios y cantidades de recursos requeridos por tipo

Obra		SERVICIO DE MANTENIMIENTO CORRECTIVO DE LOS TECHOS Y COBERTURAS DE MAESTRANZA DEL FRENTE POLICIAL TUMBES			
Fecha	Mar-24				
Lugar	240101	TUMBES - TUMBES - TUMBES			
Código	Recurso	Unidad	Cantidad	Precio S/.	Parcial S/.
MANO DE OBRA					
0101010002	CAPATAZ	hh	8.3490	27.36	228.43
0101010003	OPERARIO	hh	120.0410	26.36	3,164.28
0101010004	OFICIAL	hh	83.1579	20.74	1,724.69
0101010005	PEON	hh	151.5086	18.86	2,857.45
0101040001	MANO DE OBRA GLOBAL	gib	12.0000	20.00	240.00
					8,214.85
MATERIALES					
0204180008	PLANCHA DE METALICA DE E=1/4" DE 0.15 m X 0.15 m CON 04 ORIFICIOS DE Ø 1/2"	und	12.0000	35.00	420.00
0207010008	CONFITILLO	m3	0.1500	80.00	12.00
02070200010002	ARENA GRUESA	m3	0.1500	50.00	7.50
0213010001	CEMENTO PORTLAND TIPO I (42.5 kg)	bol	1.5000	25.42	38.13
0218020002	PERNO HEXAGONAL 3/4" PUNTA BROCA CON NEOPRENO	mll	4.8400	85.00	411.40
0228030003	CALAMINA ALUZINC e=0.30 mm	m2	151.2500	20.00	3,025.00
0231010001	MADERA TORNILLO	p2	18.0000	5.20	93.60
0234080001	CANAleta DE LLUVIA	m	10.5000	68.00	714.00
02380100030002	LIJA AL AGUA #150	plg	110.8000	2.00	221.60
0240020016	PINTURA ESMALTE ANTICORROSIVO SINTETICO	gal	6.2502	50.00	312.51
0240050010	BASE AL ACEITE COLOR BLANCO	gal	6.2502	50.00	312.51
0240080012	THINNER	gal	6.2500	15.00	93.75
02490100010020	TUBERIA LAC RECTANGULAR 2"x 2" x 2.00 mm x 6.00 m	pza	62.7441	82.00	5,145.02
02490100010021	TUBERIA LAC RECTANGULAR 1 1/4"x 1 1/4" x 1.50 mm x 6.00 m	pza	9.4185	58.00	546.27
0255080003	SOLDADURA ELECTRICA SUPERCITO	kg	27.3000	16.00	436.80
02550800030002	SOLDADURA ELECTRICA SUPERCITO 3/32"	kg	26.3750	18.00	474.75
					12,264.84
EQUIPOS					
0301010006	HERRAMIENTAS MANUALES	%mo			364.47
0301010043	IMPLEMENTOS DE SEGURIDAD	%mo			376.31
0301140009	TALADRO ATORNILLADOR	hm	33.3839	5.00	166.92
0301270001	MAQUINAS DE SOLDAR	día	3.7417	50.00	187.09
0301330005	AMOLADORA	día	7.9170	8.00	63.34
0301340001	ANDAMIO METALICO	día	8.3490	10.00	83.49
0301340006	ESCALERA ALUMINIO	día	4.1745	15.00	62.62
03013700010001	ARNES DE SEGURIDAD	hm	16.6859	8.00	133.49
					1,437.73
				Total S/.	21,917.42

Christian Geyter Vilela Natali
INGENIERO CIVIL
CIP N° 114201




POLICIA NACIONAL DEL PERU
I MACROPOL PIURA
UE 003
AREA DE INFRAESTRUCTURA
DATOS DEL POSTOR

ITEM	INSUMOS	Und	Cantidad	Precio S/.	Parcial
03846	Grouting	BLS	0.4800	176.00	84.48
04001	Arena gruesa	M3	0.9000	70.00	63.00
05002	Confitillo 1/2"	M3	1.0200	75.00	76.50
21002	Cemento Tipo M5	BLS	1.5000	31.00	46.50
30970	Plancha galvanizada 1/27 .35m x 1.20m x 24mm	planch	2.7000	88.00	237.60
30971	platina de 1" x 3/16	m	12.0000	28.00	336.00
39610	Tubo LAC cuadrado 50mm x 50mm x 2.00mm x 6m	und	6.5000	76.50	497.25
39611	Tubo LAC cuadrado 50mm x 50mm x 1.50mm x 6m	und	12.2500	70.50	863.63
39612	Plancha de 0.25m x 0.25 x 1/4"	planch	5.4000	565.00	3,051.00
39613	Pernos de 3/4" x 2"	und	24.0000	1.50	36.00
39620	Tubo de 1 1/4" x 1.80mm	und	2.3000	49.00	112.70
40001	Soldadura celiocord	KG	12.3400	16.50	203.61
54002	Pintura anticorrosiva zincromato	gln	5.1450	47.00	241.82
54003	Pintura Gloss	gln	3.6750	65.00	238.88
54004	Thiner acrilico	gln	2.2050	22.50	49.61
54005	Disco de corte 4"	und	7.3500	3.71	27.27
59001	Calaminon de 6.00 x 1.00 x 0.30mm	planch	20.1667	105.00	2,117.50
59002	Pernos para calaminon	millar	2.4000	50.70	121.68
EQUIPOS Y HERRAMIENTAS					
37001	Herramientas	%			235.40
37004	soldadora electrica, monf.	hm	150.3700	7.80	1,172.89
48008	Mezcladora de concreto trompo 9pc 8hp	hm	8.3100	25.00	207.75
MANO DE OBRA					
47002	Operario	HH	174.8000	17.28	3,020.54
47004	Peon	HH	198.7500	13.20	2,623.50
TOTAL					15,665.10

De la comparación entre los TDR y la información técnica presentada por el postor se puede determinar:

DESCRIPCION	TDR	POSTOR	DIFERENCIA	%
MATERIALES	12,264.84	8405.03	3,859.81	68.52%
MANO DE OBRA	8,214.85	5,644.04	2,570.81	68.70%

El valor de lo considerado por el postor para gasto en compra de materiales representa el 68.52% del monto proyectado y para mano de obra un 68.70% del monto proyectado, siendo valores reducidos para garantizar la ejecución correcta del servicio requerido.


Christian Geyter Vilela Natalic
INGENIERO CIVIL
CIP N° 114201




POLICIA NACIONAL DEL PERU
I MACREPOL PIURA
UE 003
AREA DE INFRAESTRUCTURA

VALOR REFERENCIAL PROYECTADO (MARZO DEL 2024)
SERVICIO DE MANTENIMIENTO CORRECTIVO DE LOS TECHOS Y COBERTURAS DE UNEME
HALCONES DEL FRENTE POLICIAL TUMBES

Presupuesto					
Presupuesto	SERVICIO DE MANTENIMIENTO CORRECTIVO DE LOS TECHOS Y COBERTURAS DE UNEME HALCONES DEL FRENTE POLICIAL TUMBES				
Ciente	REGION POLICIAL PIURA			Costo al	Mar-24
Lugar	TUMBES - TUMBES - TUMBES				
Item	Descripción	Und.	Metrado	Precio S/.	Parcial S/.
01	TRABAJOS PRELIMINARES				5,631.36
01.01	DESMONTAJE DE CIELO RASO BALDOSAS EN MAL ESTADO	m2	120.00	13.89	1,666.80
01.02	DADOS DE CONCRETO EMPOTRADO EN LOSA EXISTENTE, CON PERNO EXPANSOR Y PLANCHA DE FIJACION, RELLENO CON GROUTING	und	7.00	73.68	515.76
01.03	MANTENIMIENTO DE ESTRUCTURA EXISTENTE Y REFORZAMIENTO CON MATERIAL SIMILAR	m2	120.00	28.74	3,448.80
02	CARPINTERIA METALICA				16,157.70
02.01	PILAR DE APOYO DE TUBERIA CUADRADO LAC 50MMx 50MM x 2.00 mm x 6 m, CON ARRIOSTRES DE 1 1/4" x 1.80 MM - ESMALTE AL ACEITE BLANCO, PINTURA ESMALTE 02 MANOS	m	32.20	206.56	6,651.23
02.02	TIJERAL T1 DE TUBERIA CUADRADO LAC 50MMx 50MM x 2.00 mm x 6 m, ESMALTE AL ACEITE BLANCO,	und	2.00	1,116.80	2,233.60
02.03	VIGUETA DE TUBERIA CUADRADO LAC 50MMx 50MM x1.50 mm x 6 m, ESMALTE AL ACEITE BLANCO, PINTURA ESMALTE 02 MANOS	m	88.94	69.18	6,152.87
02.04	PLANCHA METALICA 25 x 25 CM PARA APOYO DE PILARES CON PERNOS EXPANSORES EMBEBIDOS	und	14.00	80.00	1,120.00
03	COBERTURAS				13,975.20
03.01	COBERTURA CON CALAMINON e=0.30mm ALUZINC	m2	270.00	51.76	13,975.20
04	VARIOS				15,380.70
04.01	CANALETAS PARA AGUAS DE LLUVIA DE 6" INCLUYE SOPORTE	m	29.00	83.08	2,409.32
04.02	SALIDA PARA CENTRO DE LUZ	pto	22.00	80.00	1,760.00
04.03	SALIDA PARA INTERRUPTOR BIPOLAR	gib	8.00	80.00	640.00
04.04	ENERGIZACION DE PUNTOS, CABLEADO DE TABLERO HACIA SALIDA	pto	30.00	78.00	2,340.00
04.05	LUMINARIA COMPLETA TIPO PAFLOM	und	22.00	85.00	1,870.00
04.06	CIELO RASO BALDOSA 12mm 0.61x1.22m (2x4) (cpx10)	m2	118.00	53.91	6,361.38
Costo Directo					51,144.96
Gastos Generales 8%					4,091.60
Utilidad 8%					4,091.60
Sub total					59,328.16
IGV 18%					10,679.07
-----					-----
Total Presupuesto					70,007.23
SON : SETENTA MIL SIETE Y 23/100 SOLES					

Se evaluará las partidas **02.01 / 02.02 / 02.03**, estas partidas corresponden a las de mayor incidencia dentro del presupuesto de VALOR REFERENCIAL.

Así mismo se revisará el valor del gasto general estimado por el postor, el cual deberá cubrir con precios de mercado lo considerado en los TRD.

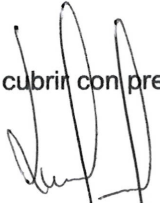
Christian Geyter Vilela Natali
INGENIERO CIVIL
CIP N° 114201



Presupuesto	SERVICIO DE MANTENIMIENTO CORRECTIVO DE LOS TECHOS Y COBERTURAS DE UNEME HALCONES
Cliente	DEL FRENTE POLICIAL TUMBES
Lugar	I MACREPOL PIURA - TUMBES
	TUMBES-TUMBES-TUMBES

COSTO DIRECTO	S/	36,373.12
GASTOS GENERALES (10%)	S/	3,837.31
UTILIDADES (10%)	S/	3,837.31
SUB TOTAL	S/	46,047.74
IGV (18%)	S/	8,288.59
TOTAL PRESUPUESTO	S/	54,336.34


L. Antonio Aparicio Valdiviezo
JUEZ CIVIL
REG. C.I.P. N° 81763

~~ARQUITECTOS S.R.L.~~
~~Ing. Javier A. ...~~
~~...~~
~~...~~
~~...~~

DIFERENCIA S/ 15,670.89

De los datos anteriores se puede verificar que el valor ofertado que la oferta es menor con S/ 15,670.89 representando que se presenta a un 77.61% con respecto AL VALOR PROYECTADO.

Christian Geyer Vilela Natali
INGENIERO CIVIL
CIP N° 114201



POLICIA NACIONAL DEL PERU
I MACROPOL PIURA
UE 003
AREA DE INFRAESTRUCTURA

PRECIOS UNITARIOS CON MAYOR INCIDENCIA PARTIDA 02.01

ANALISIS PRECIO UNITARIO TDR.

Partida	02.01	PILAR DE APOYO DE TUBERIA CUADRADO LAC 50MMx 50MM x 2.00 mm x 6 m, CON ARRIOSTRES DE 1 1/4" x 1.80 MM - ESMALTE AL ACEITE BLANCO, PINTURA ESMALTE 02 MANOS					
Rendimiento	m/DIA	6.0000	EQ. 6.0000	Costo unitario directo por : m		212.17	
Código	Descripción Recurso	Unidad	Cuadrilla	Cantidad	Precio \$/.	Parcial \$/.	
Mano de Obra							
0101010003	OPERARIO	hh	1.0000	1.3333	26.36	35.15	
0101010004	OFICIAL	hh	1.0000	1.3333	20.74	27.65	
0101010005	PEON	hh	1.0000	1.3333	18.86	25.15	
						87.95	
Materiales							
02380100030002	LJJA AL AGUA #150	plg		1.0000	2.00	2.00	
0240020016	PINTURA ESMALTE ANTICORROSIVO SINTETICO	gal		0.1250	50.00	6.25	
0240050010	BASE AL ACEITE COLOR BLANCO	gal		0.1250	50.00	6.25	
0240080012	THINNER	gal		0.1250	15.00	1.88	
02490100010020	TUBERIA LAC RECTANGULAR 2"x 2" x 2.00 mm x 6.00 m	pza		0.7333	82.00	60.13	
02490100010021	TUBERIA LAC RECTANGULAR 1 1/4"x 1 1/4" x 1.50 mm x 6.00 m	pza		0.3450	58.00	20.01	
0255080003	SOLDADURA ELECTRICA SUPERCITO	kg		1.0000	16.00	16.00	
						112.52	
Equipos							
0301010006	HERRAMIENTAS MANUALES	%mo		5.0000	87.95	4.40	
0301010043	IMPLEMENTOS DE SEGURIDAD	%mo		5.0000	87.95	4.40	
0301270001	MAQUINAS DE SOLDAR	día	0.3000	0.0500	50.00	2.50	
0301330005	AMOLADORA	día	0.3000	0.0500	8.00	0.40	
						11.70	

ANALISIS PRECIO UNITARIO DE OFERTA DE POSTOR.

02.00.00 CARPINTERIA METALICA					
PILAR DE APOYO DE TUBERIA CUADRADO LAC 50mm X 50 mm X 2.00mm					
02.01.00	X 6 m CON ARRIOSTRES DE 1 1/4" X 1.80mm ESMALTE AL ACEITE BLANCO, PINTURA ESMALTE 02 MANOS	M			145.00
Rendimiento ML/DIA		MO. 12.0000	EQ. 12.0000		
MATERIALES:					
39610	Tubo LAC cuadrado 50mm x 50mm x 2.00mm x 6m	ml	0.1666	76.50	12.74
39620	Tubo de 1 1/4" x 1.80mm	ml	0.1666	49.00	8.16
40001	Soldadura cellocord	KG	0.2500	16.50	4.13
54002	Pintura anticorrosiva zincromato	gln	0.3500	47.00	16.45
54003	Pintura Gloss	gln	0.2500	65.00	16.25
54004	Thiner acrilico	gln	0.1500	22.50	3.38
54005	Disco de corte 4"	und	0.5000	3.71	1.86
				Sub-Total	62.96
MANO DE OBRA					
47002	Operario	HH	3.0000	2.0000	17.28
47004	Peon	HH	3.0000	2.0000	13.20
				Sub-Total	60.96
EQUIPO Y HERRAMIENTAS					
37001	Herramientas	%			10.65
37004	soldadora electrica, monf.	hm	2.0000	1.3333	7.80
				Sub-Total	21.08

De lo cuadros anteriores se verifica que el postor no está considerando la incidencia correcta de los materiales a utilizar (ver lamina adjunta L01), por ejemplo el material **TUBERIA LAC RECTANGULAR 2"x 2" x 2.00 mm x 6.00 m (EN TDR PROYECTADO)**, equivalente a **TUBO LAC CUADRADO 50mm x 50 mm x 2.00 mm X 6m (A.P.U. POSTOR – se anexa)**, presentan una diferencia considerablemente baja con respecto a las de los TDR, en los TDR se considera 0.7333 (ante los 0.1666 del postor) de una pieza de tubo cuadrado de dimensiones indicadas de 6.00 ml, lo cual revisando la lámina L01, no corresponde al metrado que se necesita para ejecutar un metro lineal de **PILAR DE APOYO** considerado como partida a ejecutar, por lo tanto lo considerando por el postor no cubre el requerimiento solicitado por la entidad para

Christian Geyler Vilela Natalio
INGENIERO CIVIL
CIP N° 114201



POLICIA NACIONAL DEL PERU
I MACROPOL PIURA
UE 003

AREA DE INFRAESTRUCTURA

esta partida a ejecutar. Así mismo la mano de obra en costo de HORA HOMBRE del operario y peón no corresponden a la vigente a la fecha de elaboración de los TDR.

3. SE VERIFICARA LA VERTICALIDAD DEL ELEMENTO DE APOYO.

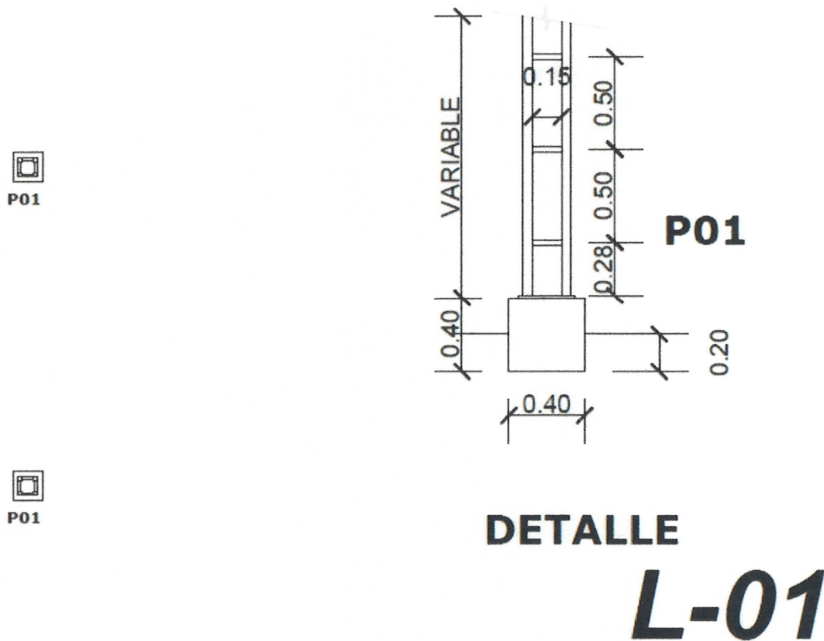


IMAGEN MUESTRA DETALLE DE PÍLAR DE APOYO

PRECIOS UNITARIOS CON MAYOR INCIDENCIA PARTIDA 02.02

ANALISIS PRECIO UNITARIO TDR

Partida	02.02	TIJERAL T1 DE TUBERIA CUADRADO LAC 50MMx 50MM x 2.00 mm x 6 m, ESMALTE AL ACEITE BLANCO, PINTURA ESMALTE 02 MANC					
Rendimiento	und/DIA	3.0000	EQ.	3.0000	Costo unitario directo por : und	1,177.80	
Código	Descripción Recurso	Unidad	Cuadrilla	Cantidad	Precio S/.	Parcial S/.	
	Mano de Obra						
0101010003	OPERARIO	hh	2.0000	5.3333	26.36	140.59	
0101010004	OFICIAL	hh	2.0000	5.3333	20.74	110.61	
0101010005	PEON	hh	1.0000	2.6667	18.86	50.29	
						301.49	
	Materiales						
02380100030002	LJA AL AGUA #150	plg		5.0000	2.00	10.00	
0240020016	PINTURA ESMALTE ANTICORROSIVO SINTETICO	gal		0.5000	50.00	25.00	
0240050010	BASE AL ACEITE COLOR BLANCO	gal		0.5000	50.00	25.00	
0240080012	THINNER	gal		0.5000	15.00	7.50	
02490100010020	TUBERIA LAC RECTANGULAR 2"x 2" x 2.00 mm x 6.00 m	pza		8.5000	82.00	697.00	
02550800030002	SOLDADURA ELECTRICA SUPERCITO 3/32"	kg		4.0000	18.00	72.00	
						836.50	
	Equipos						
0301010006	HERRAMIENTAS MANUALES	%mo		5.0000	301.49	15.07	
0301010043	IMPLEMENTOS DE SEGURIDAD	%mo		5.0000	301.49	15.07	
0301270001	MAQUINAS DE SOLDAR	día	0.5000	0.1667	50.00	8.34	
0301330005	AMOLADORA	día	0.5000	0.1667	8.00	1.33	
						39.81	

Christian Geyter Vilela Natalio
 INGENIERO CIVIL
 CIP N° 114201



POLICIA NACIONAL DEL PERU
I MACROPOL PIURA
UE 003
AREA DE INFRAESTRUCTURA

ANALISIS PRECIO UNITARIO DE OFERTA DE POSTOR.

				Sub-Total:	71.08
02.02.00	TIJERAL T1 DE TUBERIA CUADRADA LAC 50 mm X 50mm X 2 mm X 6 m	UND			729.30
ESMALTE AL ACEITE BLANCO, PINTURA ESMALTE 02 MANOS					
Rendimiento UND/DIA MO. 2.0000 EQ. 2.0000					
<u>MATERIALES</u>					
39611	Tubo LAC cuadrado 50mm x 50mm x 2.00mm x 6m	und	1.0000	76.50	76.50
40001	Soldadura cellocord	KG	1.0000	16.50	16.50
54002	Pintura anticorrosiva zincromato	gln	1.0000	47.00	47.00
54003	Pintura Gloss	gln	1.0000	65.00	65.00
54004	Thiner acrilico	gln	1.0000	22.50	22.50
54005	Disco de corte 4"	und	5.0000	3.71	18.55
				Sub-Total:	246.05
<u>MANO DE OBRA</u>					
47002	Operario	HH	3.0000	12.0000	17.28
47004	Peon	HH	3.0000	12.0000	158.40
				Sub-Total:	365.76
<u>EQUIPO Y HERRAMIENTAS</u>					
37001	Herramientas	%			23.89
37004	soldadora electrica, monf.	hm	3.0000	12.0000	99.60
				Sub-Total:	117.49

De lo cuadros anteriores se verifica que el postor no está considerando la incidencia correcta de los materiales a utilizar (ver lamina adjunta L04), por ejemplo el material **TUBERIA LAC RECTANGULAR 2"x 2" x 2.00 mm x 6.00 m (EN TDR PROYECTADO)**, equivalente a **TUBO LAC CUADRADO 50mm x 50 mm x2.00 mm X 6m (A.P.U. POSTOR – se anexa)**, presentan un diferencia considerablemente baja con respecto a las de los TDR, en los TDR se considera 8.5000 (ante los 1.000 del postor) piezas de tubo cuadrado de dimensiones indicadas de 6.00 ml, lo cual revisando la lámina L04, no corresponde al metrado que se necesita para ejecutar un metro lineal de **TIJERAL T1** considerado como partida a ejecutar, por lo tanto lo considerando por el postor no cubre el requerimiento solicitado por la entidad para esta partida a ejecutar. Así mismo la mano de obra en costo de HORA HOMBRE del operario y peón no corresponden a la vigente a la fecha de elaboración de los TDR.

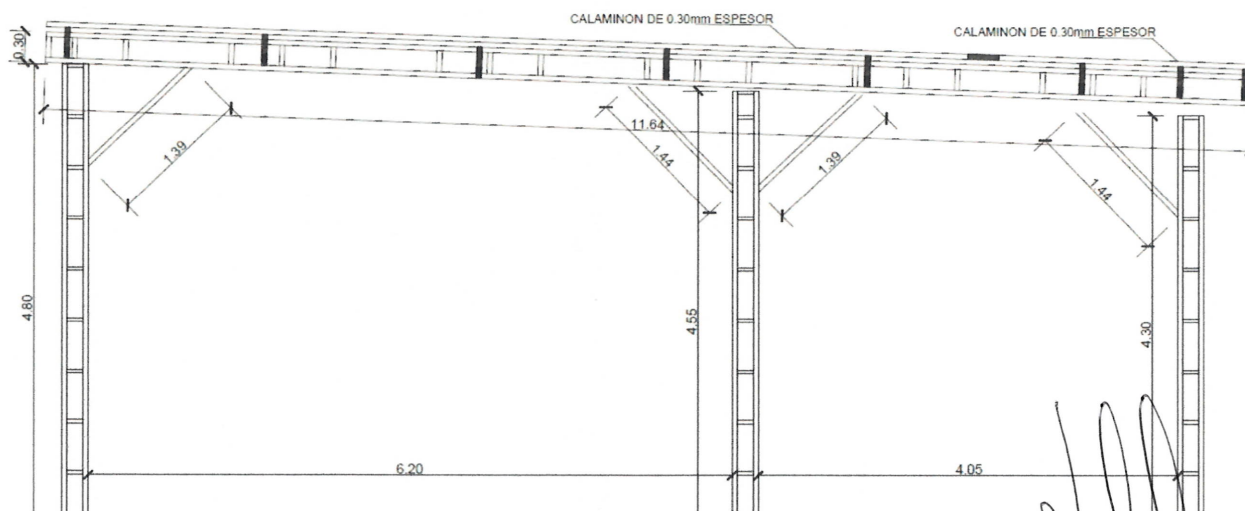


IMAGEN MUESTRA DETALLE DE TIJERAL

Christian Geyter Vilela Natalir
INGENIERO CIVIL
CIP N° 114201



POLICIA NACIONAL DEL PERU
I MACROPOL PIURA
UE 003
AREA DE INFRAESTRUCTURA

PRECIOS UNITARIOS CON MAYOR INCIDENCIA PARTIDA 02.03

ANALISIS PRECIO UNITARIO TDR

Partida	02.03	VIGUETA DE TUBERIA CUADRADO LAC 50MMx 50MM x1.50 mm x 6 m, ESMALTE AL ACEITE BLANCO, PINTURA ESMALTE					
Rendimiento	m/DIA	18.0000	EQ.	18.0000	Costo unitario directo por : m		71.94
Código	Descripción Recurso		Unidad	Cuadrilla	Cantidad	Precio S/.	Parcial S/.
	Mano de Obra						
0101010003	OPERARIO		hh	1.0000	0.4444	26.36	11.71
0101010004	OFICIAL		hh	1.0000	0.4444	20.74	9.22
0101010005	PEON		hh	1.0000	0.4444	18.86	8.38
							29.31
	Materiales						
02380100030002	LJA AL AGUA #150		plg		1.0000	2.00	2.00
0240020016	PINTURA ESMALTE ANTICORROSIVO SINTETICO		gal		0.0250	50.00	1.25
0240050010	BASE AL ACEITE COLOR BLANCO		gal		0.0250	50.00	1.25
0240080012	THINNER		gal		0.0250	15.00	0.38
02490100010020	TUBERIA LAC RECTANGULAR 2"x 2" x 2.00 mm x 6.00 m		pza		0.3500	82.00	28.70
02550800030002	SOLDADURA ELECTRICA SUPERCITO 3/32"		kg		0.2500	18.00	4.50
							38.08
	Equipos						
0301010006	HERRAMIENTAS MANUALES		%mo		5.0000	29.31	1.47
0301010043	IMPLEMENTOS DE SEGURIDAD		%mo		5.0000	29.31	1.47
0301270001	MAQUINAS DE SOLDAR		día	0.5000	0.0278	50.00	1.39
0301330005	AMOLADORA		día	0.5000	0.0278	8.00	0.22
							4.55

ANALISIS PRECIO UNITARIO DE OFERTA DE POSTOR.

02.03.00 VIGUETA DE TUBERIA CUADRADA LAC 50 mm X 50mm X 1.50 mm X 6 m				M		48.00	
ESMALTE AL ACEITE BLANCO, PINTURA ESMALTE 02 MANOS							
Rendimiento MU/DIA	MO. 20.0000	EQ. 20.0000					
MATERIALES:							
34611 Tubo LAC cuadrado 50mm x 50mm x 1.50mm x 6m			ml	0.1666	70.50	11.75	
40001 Soldadura celicord			kg	0.1500	16.50	4.12	
54002 Pintura anticorrosiva zincromato			gln	0.1200	47.00	6.11	
54003 Pintura Gloss			gln	0.1200	65.00	7.80	
54004 Thiner acrilico			gln	0.1500	22.50	3.38	
54005 Disco de corte 4"			und	0.7500	9.71	0.80	
				Sub-Total:		34.08	
MANO DE OBRA:							
47002 Operario			HH	1.0000	0.8000	17.28	6.91
47004 Peon			HH	0.5000	0.2000	13.20	2.64
				Sub-Total:		9.55	
EQUIPO Y HERRAMIENTAS:							
37001 Herramientas			%				2.61
37004 soldadora electrica, monf.			hm	0.5000	0.2000	7.80	1.56
				Sub-Total:		1.17	
							30.00

Christian Geyler Vilela Natalic
INGENIERO CIVIL
CIP N° 14201



POLICIA NACIONAL DEL PERU
I MACREPOL PIURA
UE 003
AREA DE INFRAESTRUCTURA

De lo cuadros anteriores se verifica que el postor no está considerando la incidencia correcta de los materiales a utilizar, por ejemplo el material **TUBERIA LAC RECTANGULAR 2"x 2" x 2.00 mm x 6.00 m (EN TDR PROYECTADO)**, equivalente a **TUBO LAC CUADRADO 50mm x 50 mm x 2.00 mm X 6m (A.P.U. POSTOR – se anexa)**, presentan una diferencia con respecto a las de los TDR, en los TDR se considera 0.3500 (ante los 0.1666 del postor) piezas de tubo cuadrado de dimensiones indicadas de 6.00 ml, lo cual no corresponde al metrado que se necesita para ejecutar un metro lineal de TIJERAL T1 considerado como partida a ejecutar, por lo tanto lo considerando por el postor no cubre el requerimiento solicitado por la entidad para esta partida a ejecutar. Así mismo la mano de obra en costo de HORA HOMBRE del operario y peón no corresponden a la vigente a la fecha de elaboración de los TDR.

COMPARACION DE RELACION DE INSUMOS

DATOS DEL TDR

Lugar Código	Recurso	TUMBES - TUMBES - TUMBES	Unidad	Cantidad	Precio S/.	Parcial S/.
MANO DE OBRA						
0101010002	CAPATAZ		hh	18.6300	27.36	509.72
0101010003	OPERARIO		hh	287.1075	26.36	7,568.15
0101010004	OFICIAL		hh	97.1242	20.74	2,014.36
0101010005	PEON		hh	417.7289	18.86	7,878.37
0101020002	MANO DE OBRA PUNTO SALIDA EN TECHO		pto	22.0000	35.00	770.00
0101020004	MANO DE OBRA PUNTO SALIDA EN INTERRUPTOR		pto	8.0000	35.00	280.00
0101040001	MANO DE OBRA GLOBAL		glb	14.0000	35.00	490.00
01010400010002	MANO DE OBRA ENERGIZACION PUNTOS		und	30.0000	35.00	1,050.00
						20,560.60
MATERIALES						
0204180008	PLANCHA DE METALICA DE E=1/4" DE 0.15 m X 0.15 m CON	und		14.0000	45.00	630.00
	04 ORIFICIOS DE Ø 1/2"					
0207010008	CONFITILLO	m3		0.1750	80.00	14.00
02070200010002	ARENA GRUESA	m3		0.1750	50.00	8.75
0207040002	MATERIAL SIMILAR DE ESTRUCTURA	m2		150.0000	9.00	1,350.00
0213010001	CEMENTO PORTLAND TIPO I (42.5 kg)	bol		1.7500	25.42	44.49
0218020002	PERNO HEXAGONAL 3/4" PUNTA BROCA CON NEOPRENO	ml		10.8000	85.00	918.00
0228030003	CALAMINA ALUZINC e=0.30 mm	m2		310.5000	20.00	6,210.00
0231010001	MADERA TORNILLO	p2		21.0000	5.20	109.20
0234020019	BALDOSA PARA CIELO RASO TIPO SEREN 5/8"	m2		129.8000	29.90	3,881.02
0234080001	CANAleta DE LLUVIA	m		29.0000	68.00	1,972.00
02380100030002	LJA AL AGUA #150	plg		131.1400	2.00	262.28
0240020016	PINTURA ESMALTE ANTICORROSIVO SINTETICO	gal		7.2485	50.00	362.43
0240050010	BASE AL ACEITE COLOR BLANCO	gal		7.2485	50.00	362.43
0240080012	THINNER	gal		7.2485	16.00	115.98
02490100010020	TUBERIA LAC RECTANGULAR 2"x 2" x 2.00 mm x 6.00 m	pza		71.7413	75.00	5,380.60
02490100010021	TUBERIA LAC RECTANGULAR 1 1/4"x 1 1/4" x 1.50 mm x	pza		11.1090	58.00	644.32
0255080003	SOLDADURA ELECTRICA SUPERCITO	kg		32.2000	16.00	515.20
02550800030002	SOLDADURA ELECTRICA SUPERCITO 3/32"	kg		30.2350	18.00	544.23
0261090020	LUMINARIA TIPO PAFON LED INCLUYE EQUIPO E	und		22.0000	85.00	1,870.00
	INSTALACION					
0270010294	MATERIALES ELECTRICOS - CABLE DE COBRE HEBRADO	pto		30.0000	43.00	1,290.00
0272050013	SALIDA PARA CENTRO DE LUZ EN TECHO	pto		22.0000	45.00	990.00
0272050015	SALIDA PARA INTERRUPTOR	pto		8.0000	45.00	360.00
						27,834.93
EQUIPOS						
0301010006	HERRAMIENTAS MANUALES	%mo				607.79
0301010043	IMPLEMENTOS DE SEGURIDAD	%mo				566.29
0301140009	TALADRO ATORNILLADOR	hm		74.4930	5.00	372.47
0301270001	MAQUINAS DE SOLDAR	día		4.4159	40.00	176.64
0301330005	AMOLADORA	día		13.7309	6.00	82.39
0301340001	ANDAMIO METALICO	día		57.0552	8.00	456.44
0301340006	ESCALERA ALUMINIO	día		9.3150	20.00	186.30
03013700010001	ARNES DE SEGURIDAD	hm		37.2330	8.00	297.86
						2,746.18
					Total	S/.
						51,141.71

Christian Geyer Vilela Natalic
INGENIERO CIVIL
CIP N° 114201



POLICIA NACIONAL DEL PERU
I MACROPOL PIURA
UE 003
AREA DE INFRAESTRUCTURA

DATOS DEL POSTOR

ITEM	INSUMOS	Und	Cantidad	Precio S/.	Parcial S/.
03846	Grouting	BLS	0.5600	176.00	98.56
04001	Arena gruesa	M3	1.0500	70.00	73.50
05002	Confitillo 1/2"	M3	1.1900	75.00	89.25
07003	Conductor de cobre cableado THW 2.5mm2	ml	198.0000	0.91	180.18
12001	Caja galv. rectangular	und	22.0000	4.00	88.00
12009	Luminaria tipo plafon	und	22.0000	30.00	660.00
12021	Inter. unipolar doble 10A-220V Modus o si	und	2.0000	8.50	17.00
21002	Cemento Tipo M5	BLS	1.7500	31.00	54.25
30015	Pegamento p/Tubo PVC	gln	0.4400	75.00	33.00
30970	Plancha galvanizada 1/27.85m x 1.20m x 24mm	m2	3.1500	88.00	277.20
30971	platina de 1" x 3/16	m	13.0500	28.00	365.40
39606	Angulo perimetral	Pza	42.0000	22.22	933.24
39607	cielo raso de fibra mineral serene 1/2"	m2	120.0000	10.59	1,270.80
39609	Suspensión T principal	Pza	45.6000	11.02	502.51
39609	Suspensión T secundaria	Pza	48.0000	15.00	720.00
39610	Tubo LAC cuadrado 50mm x 50mm x 2.00mm x 6m	und	7.3600	76.50	563.04
39611	Tubo LAC cuadrado 50mm x 50mm x 1.50mm x 6m	und	14.8200	70.50	1,044.81
39612	Plancha de 0.25m x 0.25 x 1/4"	planch	0.4375	565.00	247.19
39613	Pernos de 3/4" x 2"	und	28.0000	1.50	42.00
39620	Tubo de 1 1/4" x 1.80mm	ml	3.6400	49.00	178.36
40001	Soldadura cellocord	KG	15.1700	16.50	250.31
54002	Pintura anticorrosiva zincromato	gln	4.3729	47.00	205.53
54003	Pintura Gloss	gln	3.1235	65.00	203.03
54004	Thiner acrilico	gln	1.8741	22.50	42.17
54005	Disco de corte 4"	und	0.5000	3.71	1.86
59001	Calaminon de 6.00 x 1.00 x 0.30mm	planch	45.0000	105.00	4,725.00
59002	Pernos para calaminon	millar	3.4000	50.70	172.38
72022	Cinta Aislante 3m.	ml	7.0000	0.50	3.50
72201	Curva 90° de PVC - P 20mm diam	und	66.0000	1.50	99.00
72220	Unión simple PVC-P20mm	und	22.0000	5.00	110.00
74002	Tuberia PVC P 20mm	und	33.0000	2.81	92.73
90002	Alambre galvanizado n°16	kg	5.0000	30.00	150.00
EQUIPOS Y HERRAMIENTAS					
37001	Herramientas	%			624.60
37004	soldadora electrica, monf.	hm	270.6500	7.80	2,111.07
48008	Mezcladora de concreto trompo 9pc 8hp	hm	13.8510	25.00	346.28
MANO DE OBRA					
47002	Operario	HH	676.3300	17.28	11,686.96
47004	Peon	HH	765.9400	13.20	10,110.41
TOTAL				S/	38,373.12

De la comparación entre los TDR y la información técnica presentada por el postor se puede determinar:

DESCRIPCION	TDR	POSTOR	DIFERENCIA	%
MATERIALES	27,834.93	13,493.80	14,341.13	48.47%
MANO DE OBRA	20,560.60	21,797.39	2,570.81	106.02%

Christian Geyter Vilela Natalic
INGENIERO CIVIL
CIP N° 114201



POLICIA NACIONAL DEL PERU
I MACROPOL PIURA
UE 003
AREA DE INFRAESTRUCTURA

El valor de lo considerado por el postor para gasto en compra de materiales representa el 48.47% (VALOR REDUCIDO) del monto proyectado y para mano de obra un 106.02% (VALOR SI ACEPTABLE) del monto proyectado, siendo valores para materiales muy reducidos para garantizar la ejecución correcta del servicio requerido.

4.- CONCLUSIONES Y RECOMENDACIONES:

- Los costos indicados en los sustentos del postor LR ARQUITECTOS SOCIEDAD COMERCIAL DE RESPONSABILIDAD LIMITADA, no contemplan las cantidades solicitadas para la ejecución de los trabajos proyectados en cuanto a cantidad de insumos incidentes, por lo tanto, existe un alto riesgo de que no se cumplan con las consideraciones técnicas requerida para la ejecución contractual.
- Se recomienda evaluar la viabilidad de ejecución de la propuesta presentada por el postor, poniendo como principal objetivo el beneficio en cuanto a calidad del servicio a ejecutar.
- Se concluye que la oferta se considera reducida por estar al muy por debajo del valor proyectado.


Sin otro particular me suscribo de Ud.

Atentamente,

INGENIERO ESPECIALISTA EN MANTENIMIENTO



Christian Geyter Vilela Natalio
INGENIERO CIVIL
CIP N° 114201

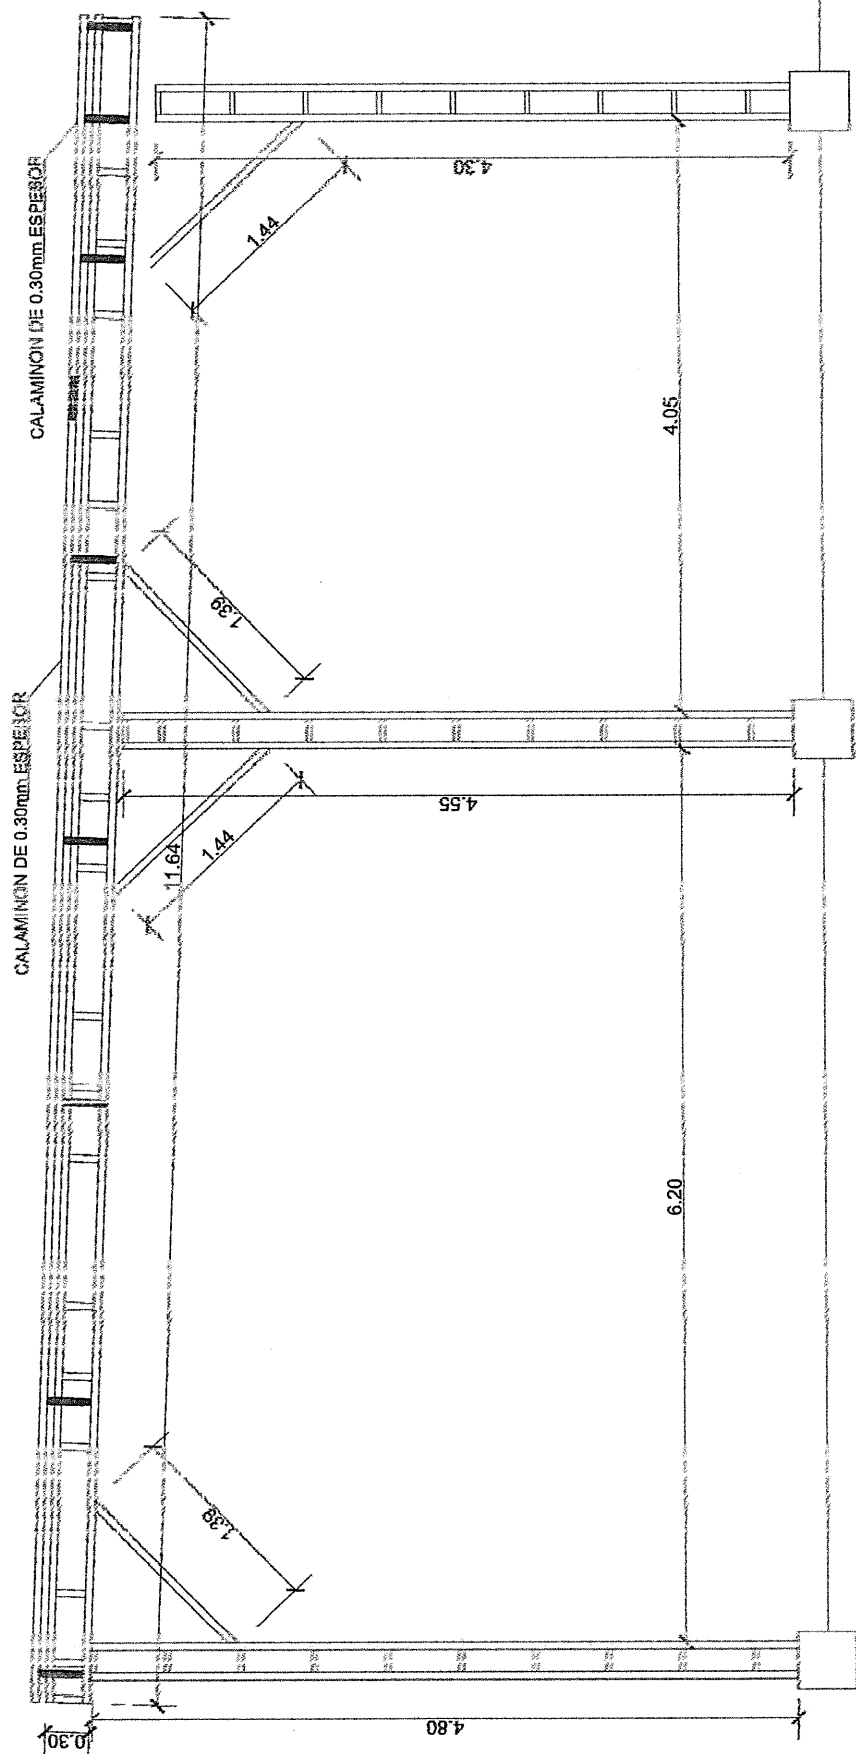

TRABAJOS IDENTIFICADOS:

1. DETALLE DE VIGA PRINCIPAL TIJERA T1 DE TUBERIA CUADRADO LAC 50MMx 50MMx 2.00mm x 6 m
2. PARA SU INSTALACION SE DEBERA TENER YA VERIFICADO EN CAMPO PARA TOMAR LAS MEDIDAS DE SEGURIDAD CORRESPONDIENTES.
3. LA UBICACION DE LAS MONTANTES SE REALIZARA DE ACUERDO A LOS PLANOS Y SE VERIFICARA LA DISTANCIA DE LOS MISMOS.



DETALLE DE SECCION TECHO

ESC. 1/50

L-04

TRABAJOS IDENTIFICADOS:

1. SE REALIZARA LA COLOCACION DE DADOS DE CONCRETO DE 0.40 x 0.40 m Y 0.40 m DE ALTURA CON PERNOS EXPANSORES DE Ø 1" EMBEBIDOS LOS CUALES FIJARAN UNA PLANCHA METALICA DE 1/4" CON ORIFICIOS DE ENTRADA PARA LOS PERNOS INDICADOS. SOBRE LA PLANCHA SE SOLDARA CON ACORNODAMIENTO DE SOLDADURA LOS APOYO DEL PILAR A INSTALAR (VER DETALLE).
2. SE VERIFICARA LA VERTICALIDAD DEL ELEMENTO DE APOYO.
- 3.

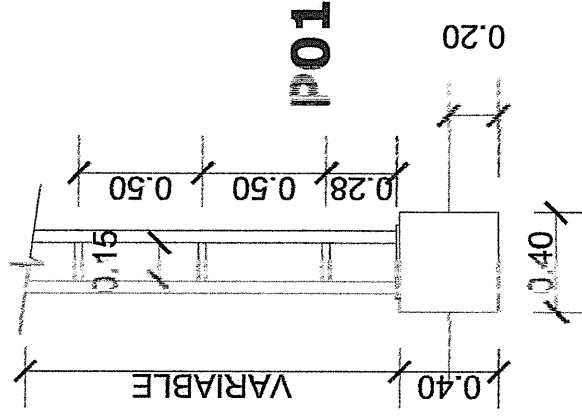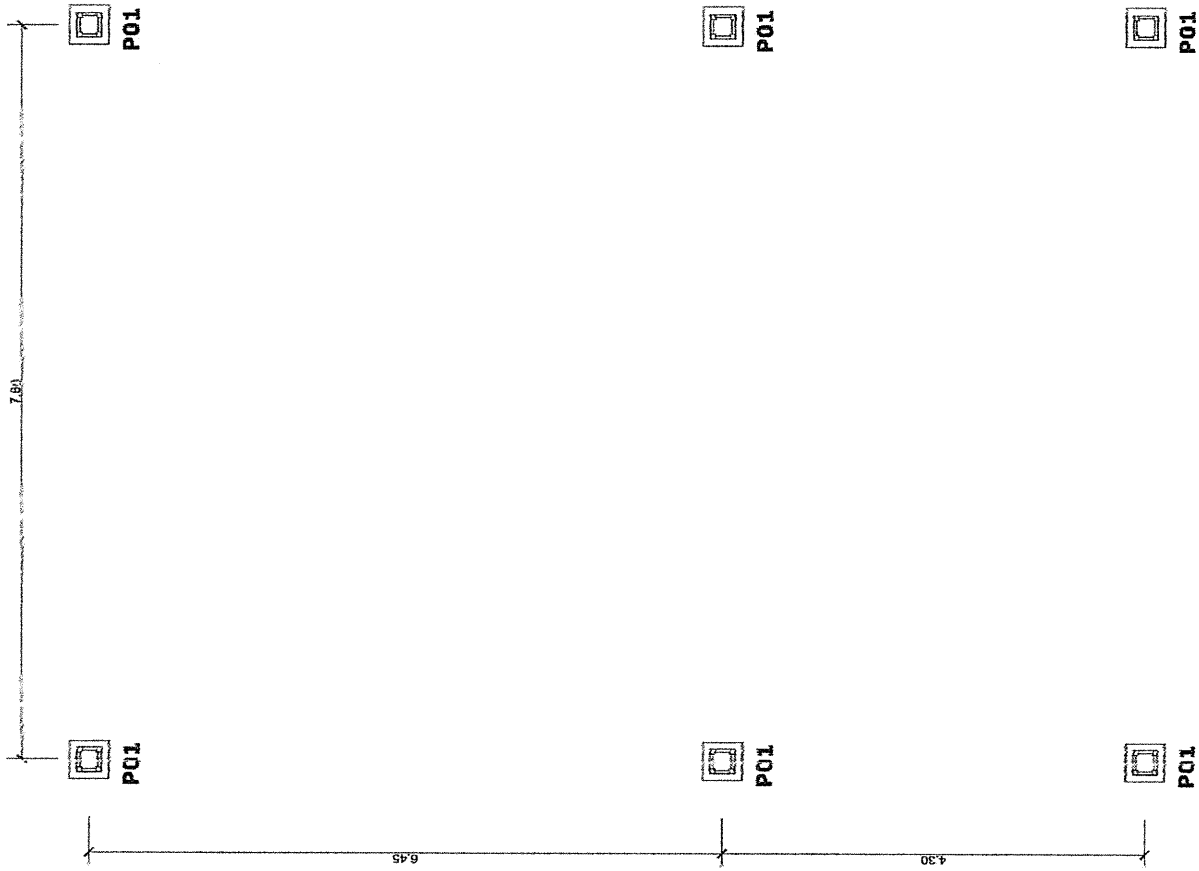


DETALLE

L-01

PLANTA APOYO

ESC. 1/75

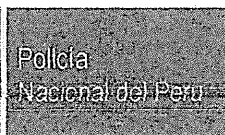

Sub Comandancia Región Policial Piura
General PNP

“AÑO DEL BICENTENARIO DE NUESTRA INDEPENDENCIA Y DE LA
CONMEMORACION DE LAS HEROICAS BATALLAS DE JUNIN Y AYACUCHO”

Piura, 12 de junio del 2024.

OFICIO N°079-2024- REGPOL PIURA/UE.003-UNIADM-AREINFRA

SEÑOR : CAS PNP
Christian Geyter VILELA NATALIO
ING. CIVIL

ASUNTO : Evaluar técnicamente el sustento de la estructura de
costos, por motivo que se indica.-

REF. : OF. N° 02-2024-REGPOL PIURA/UE:003-UNIADM-AS
N°03-2024, del 11JUN2024.

Me dirijo a Usted, a fin de remitir adjunto al presente el sustento de la estructura de costos presentada en la oferta por el postor LR ARQUITECTOS SOCIEDAD COMERCIAL DE RESPONSABILIDAD LIMITADA- LR ARQUITECTOS S.R.L. Por lo que se solicita la evaluación y su atención con carácter URGENTE a fin de cumplir con los plazos previstos en el calendario del procedimiento de selección según plataforma SEACE.

Es propicia la oportunidad para expresarle las muestras de mi especial consideración y deferente estima personal.

Dios guarde a Ud



OS 396 003
CRISTIAN YANAGUE SILVA
MAYOR S PNP
JEFE AREINFRA - UE003 REGPOL PIURA

C. Vilela Natalio
4143764
12-06-2024
10:23 am