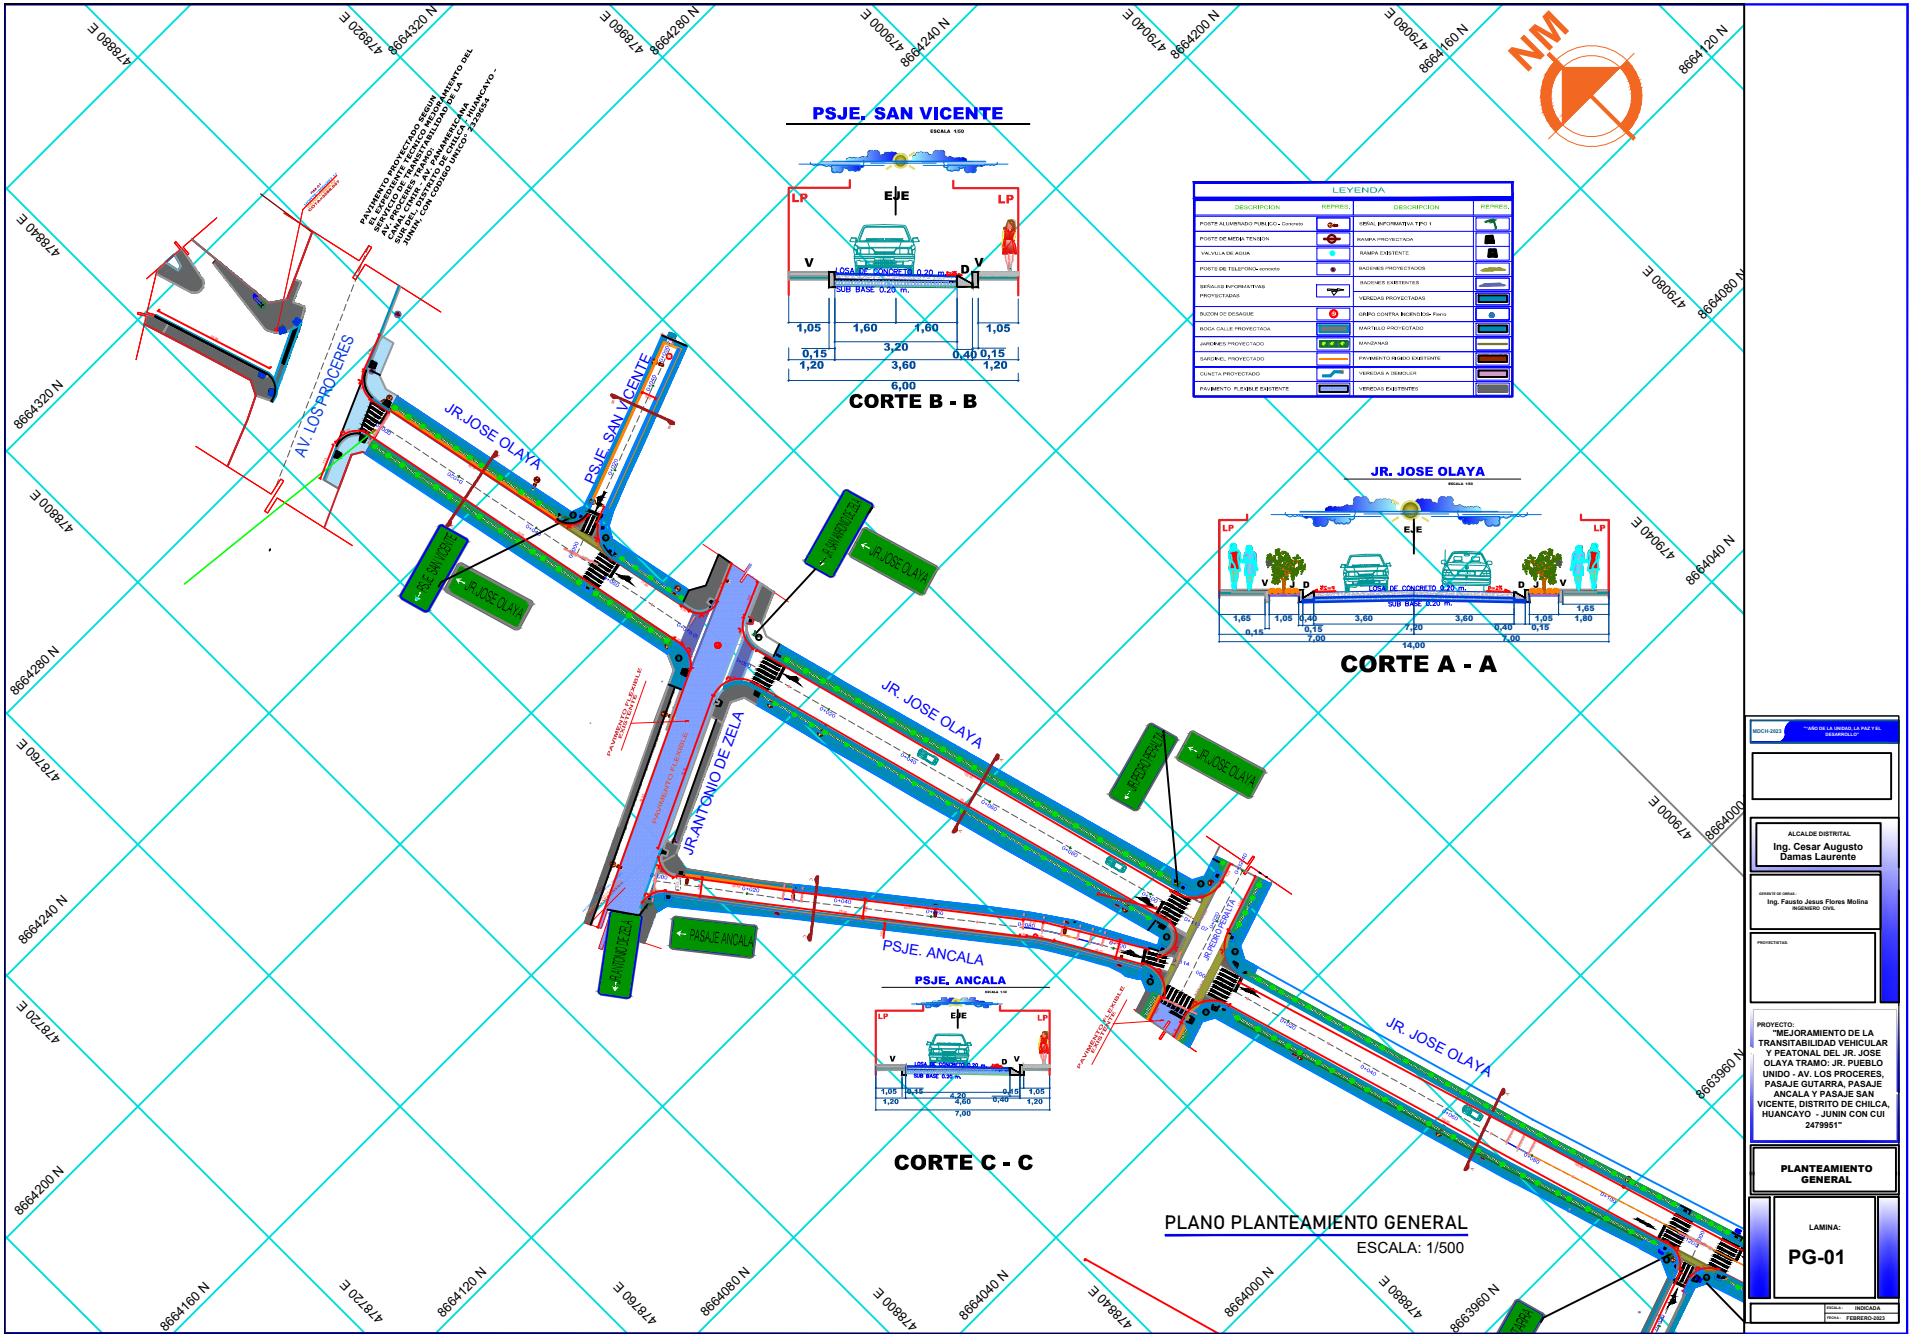

"AÑO DE LA UNIDAD, LA PAZ Y EL DESARROLLO"

ALCALDE DISTRITAL
Ing. Cesar Augusto Damas Laurente

GERENTE DE OBRAS
Ing. Fausto Jesus Flores Molina
INGENIERO CIVIL

PROYECTISTAS

PROYECTO:
"MEJORAMIENTO DE LA TRANSITABILIDAD VEHICULAR Y PEATONAL DEL JR. JOSE OLAYA TRAMO: JR. PUEBLO UNIDO - AV. LOS PROCERES, PASAJE GUTARRA, PASAJE ANCALA Y PASAJE SAN VICENTE, DISTRITO DE CHILCA, HUANCAYO - JUNIN CON CUI 2479951"

PLANTEAMIENTO GENERAL

LAMINA:
PG-01

ESCALA: INDICADA
FECHA: FEBRERO-2023