



ELEVACION DE QUEBRAVISTA DE BLOQUE 4

1 : 25

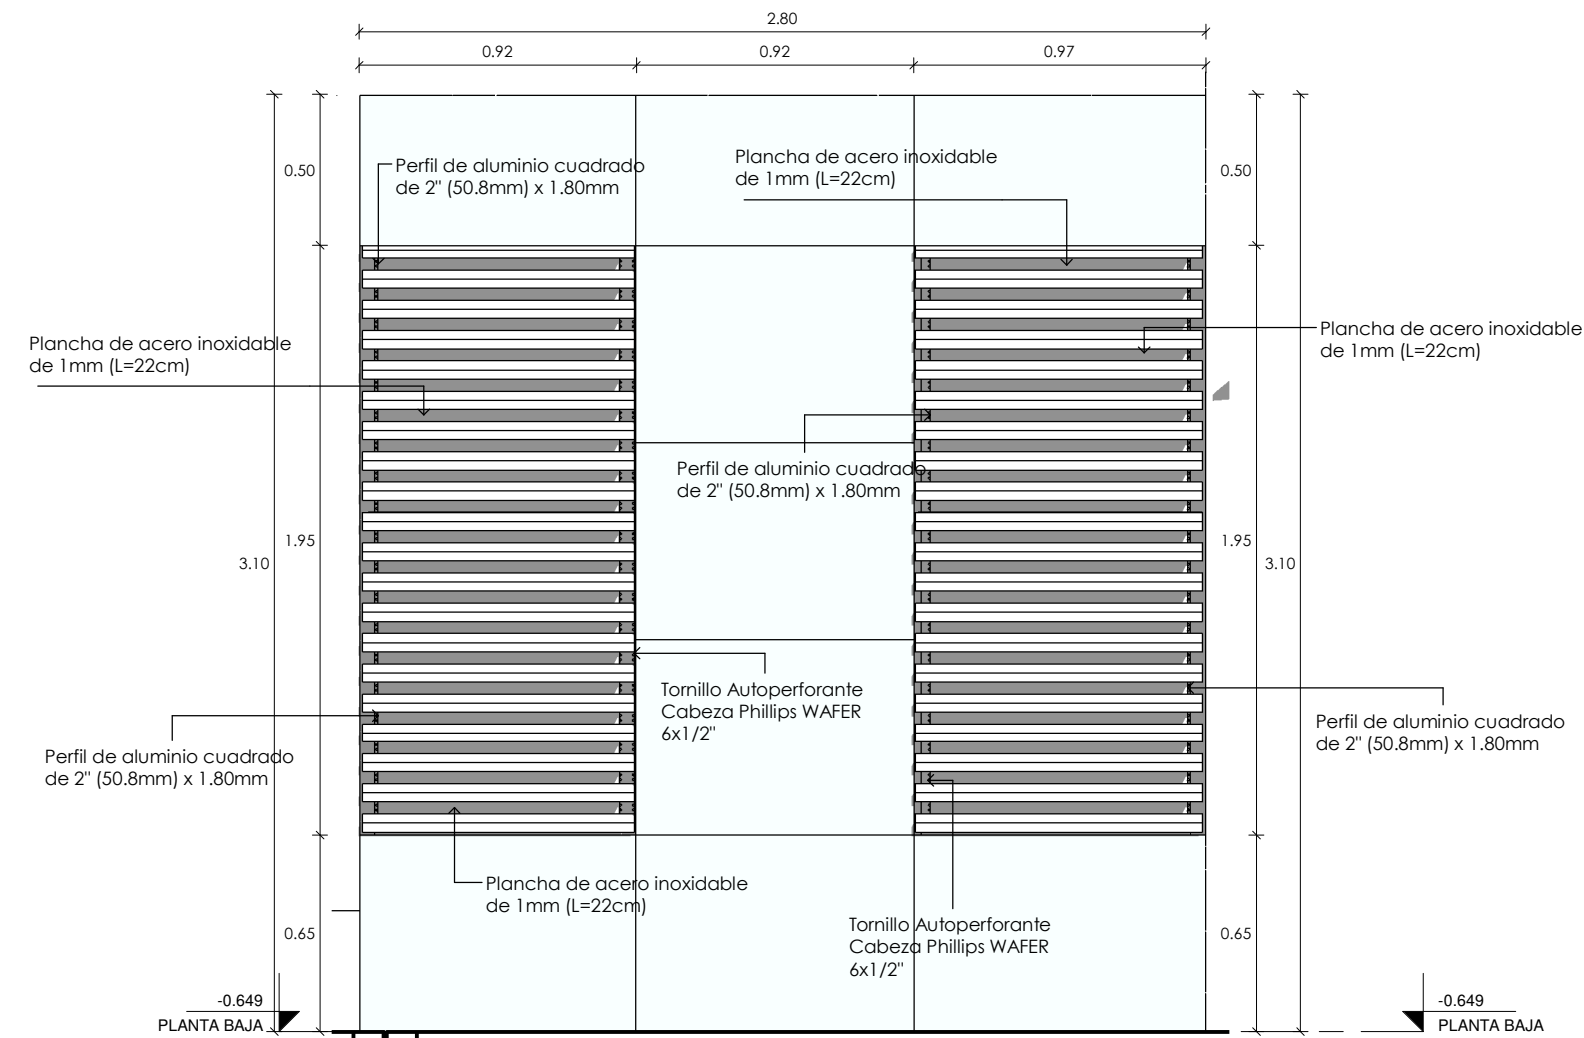


ELEVACION DE QUIEBRAVISTA- BLOQUE 4 LATERAL

1 : 25

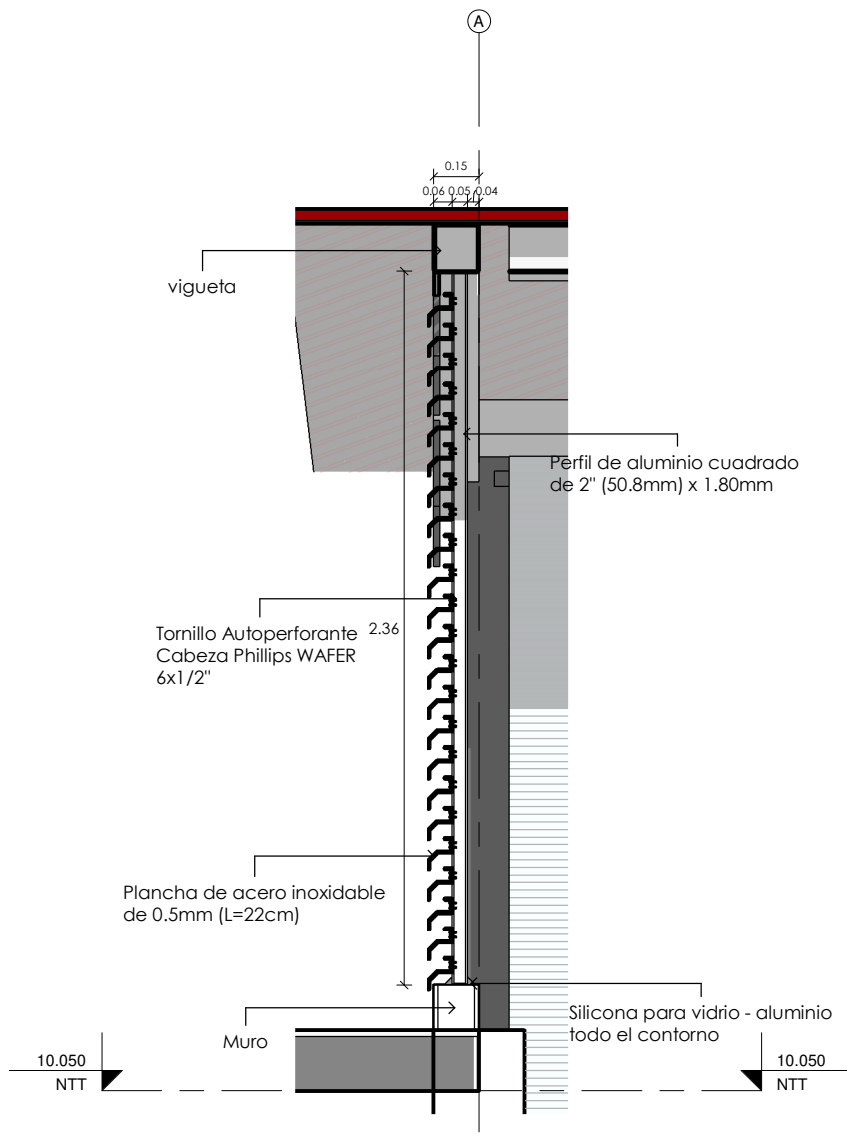


CORTE 1X - QUIEBRAVISTA BLOQUE 1

1 : 25

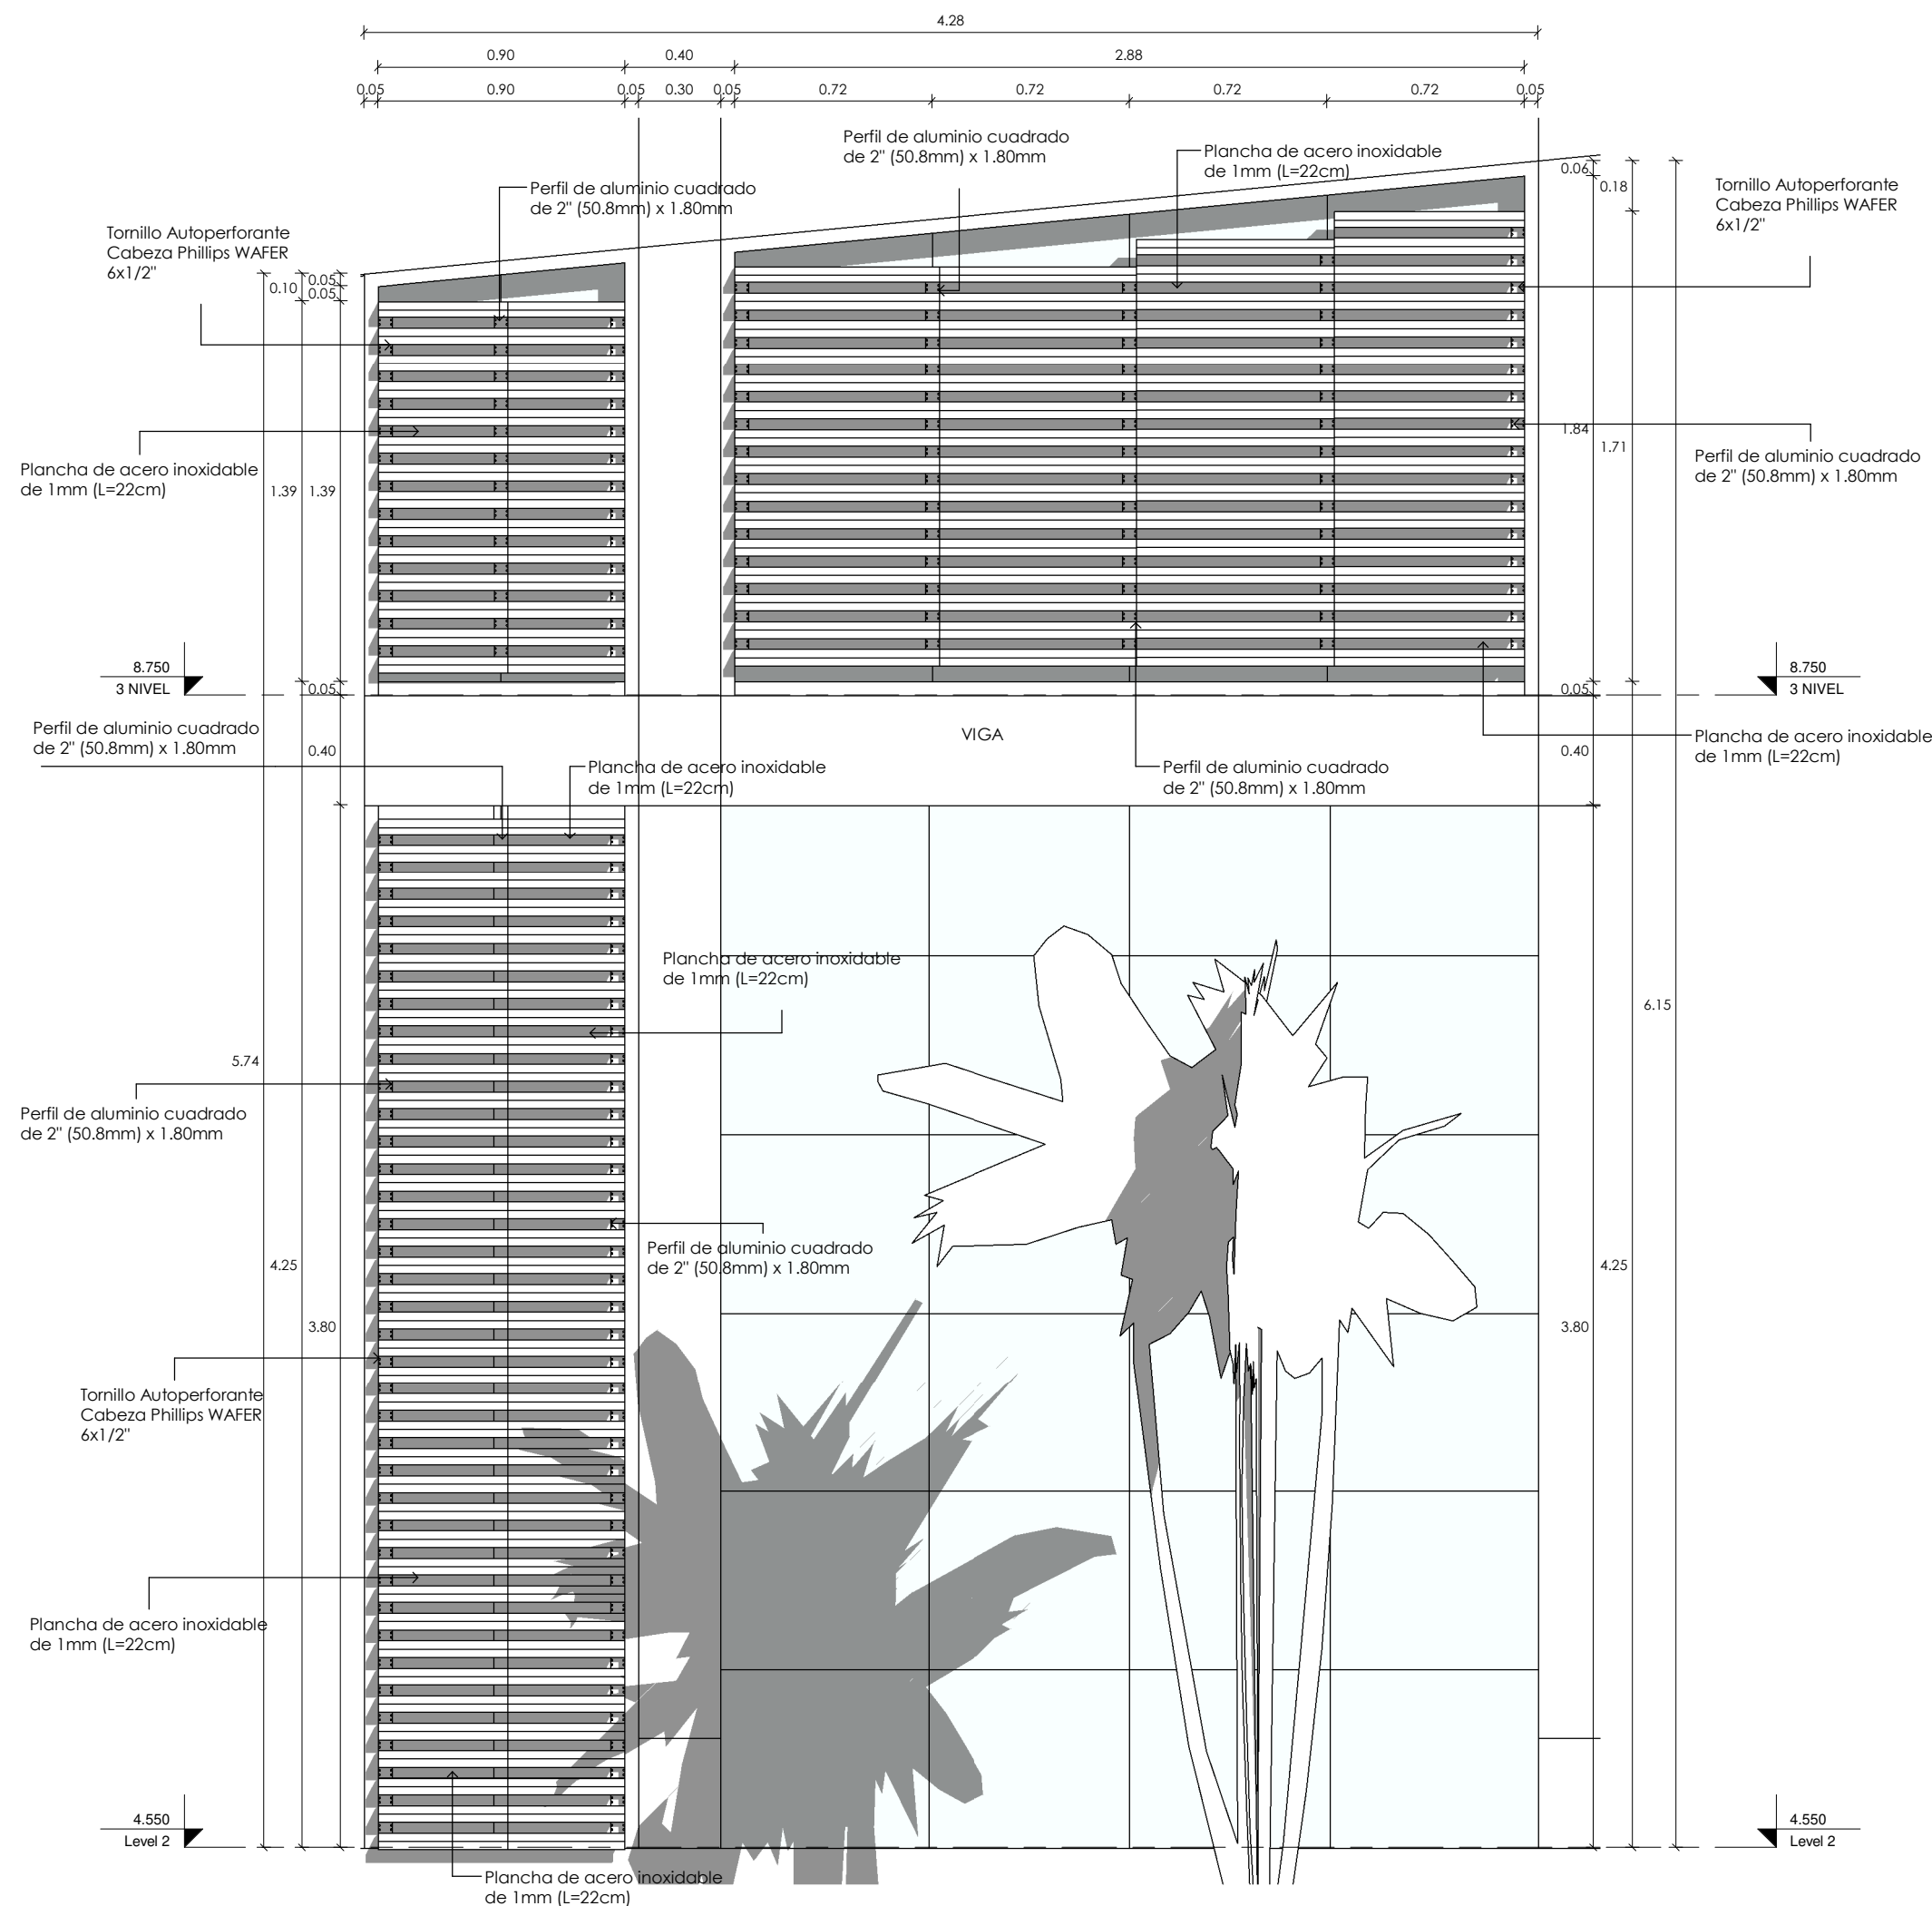


ELEVACION QUIEBRAVISTA- BLOQUE 2

1 : 25

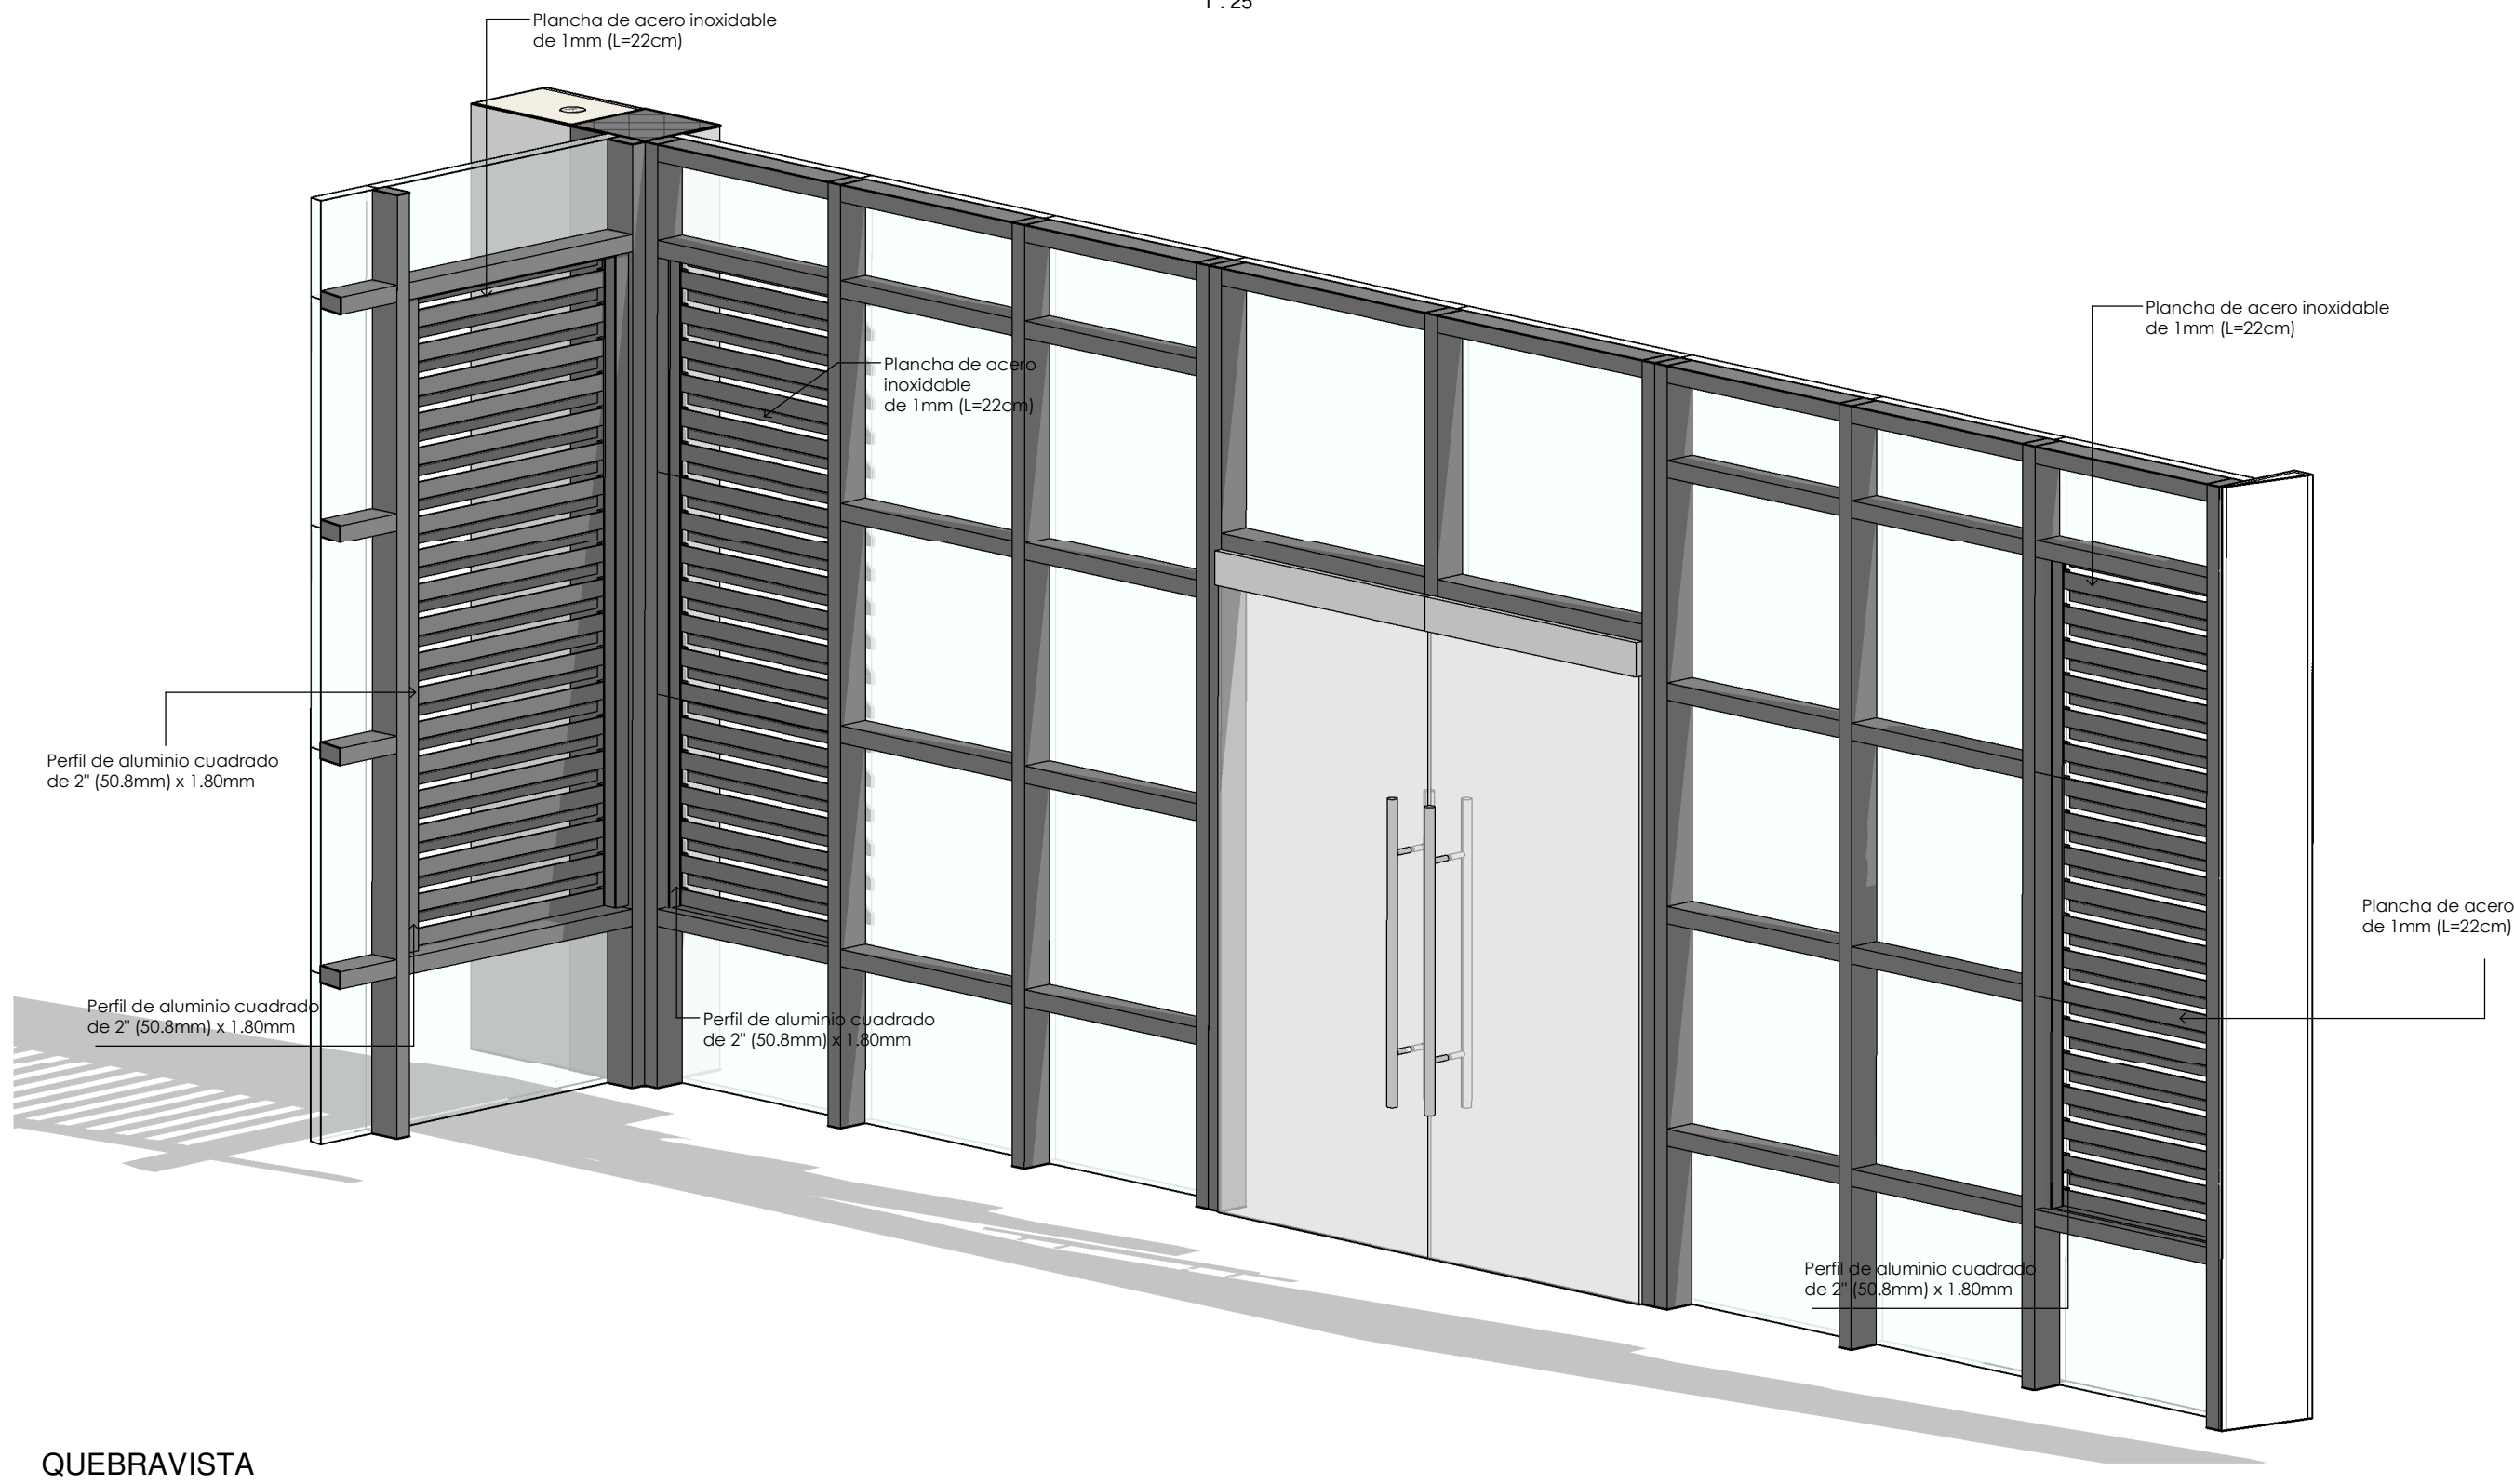


QUEBRAVISTA

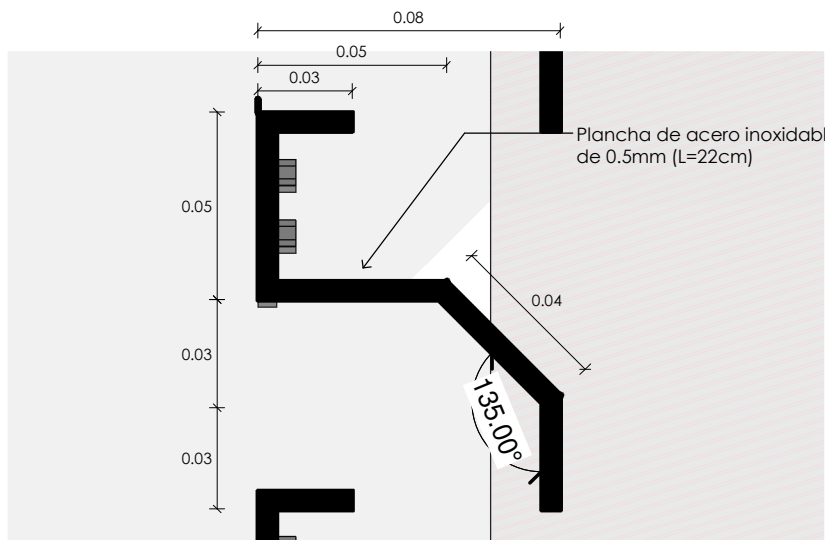


CORTE 2X- QUIEBRAVISTA EN BLOQUE 3 - DETALLE DE PLANCHA

1 : 2

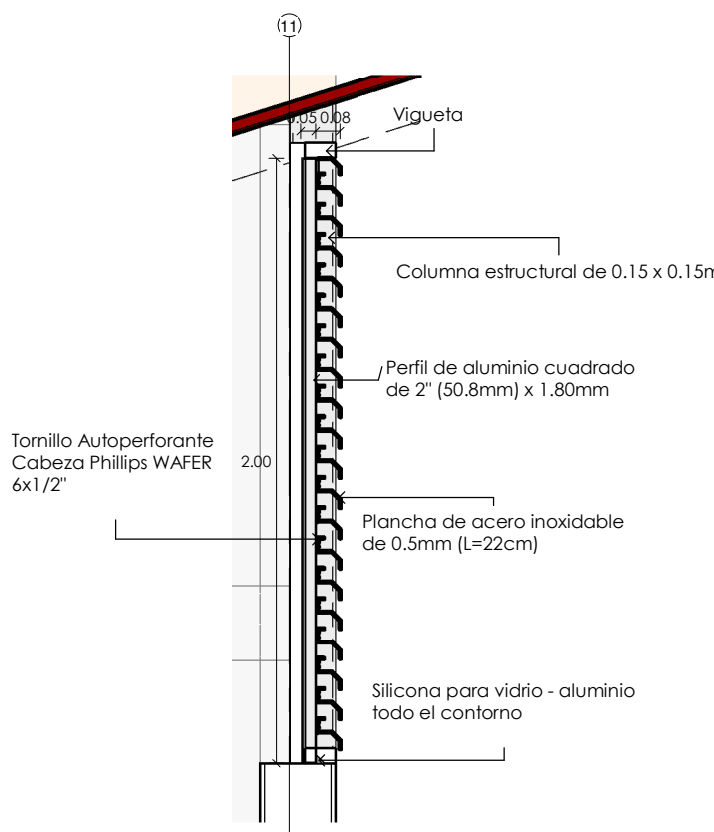

CORTE 3X - QUIEBRAVISTA BLOQUE 2

1 : 25

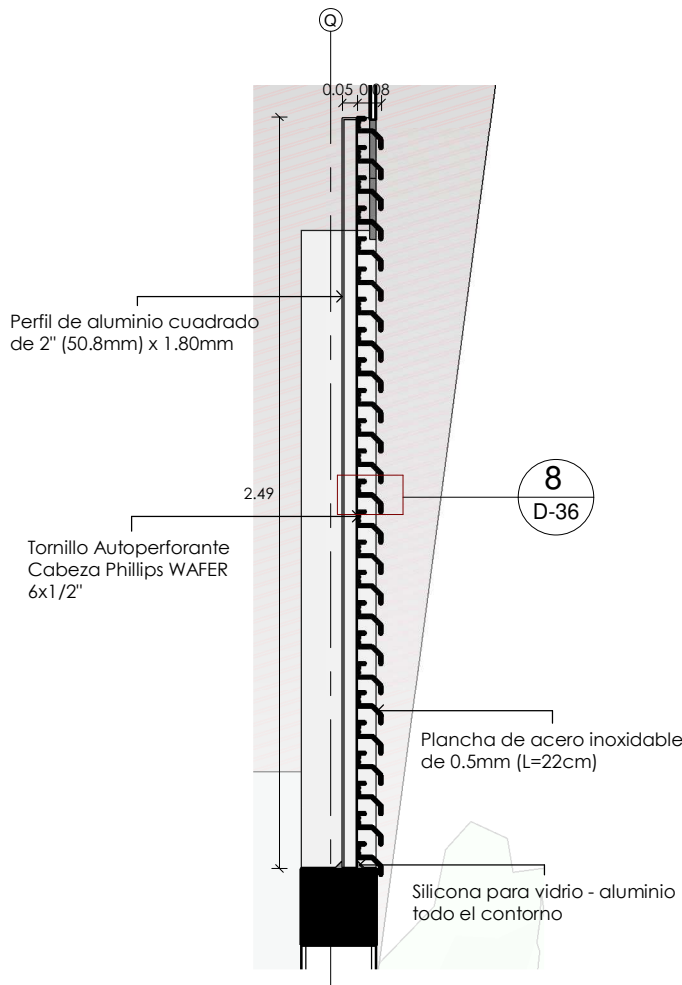

CORTE 2X- QUIEBRAVISTA EN BLOQUE 3

1 : 25

GOBIERNO REGIONAL DE MADRE DE DIOS			
GERENCIA REGIONAL DE INFRAESTRUCTURA -GRI			
DEPARTAMENTO:	MADRE DE DIOS	PROYECTO:	"MEJORAMIENTO Y AMPLIACION DE LOS SERVICIOS DE SALUD DEL CENTRO DE SALUD HUEPETUHE DEL DISTRITO DE HUEPETUHE, PROVINCIA DE MANU- DEPARTAMENTO DE MADRE DE DIOS"
PROVINCIA:	MANU	DISTRITO:	HUEPETUHE
CUIDAD:	HUEPETUHE	PLANO:	DETALLE DE QUIEBRAVISTA
PROYECTISTA:	AFEP	GOREMAD	
CAD:	AFEP	ESCALA:	Como se indica
		FECHA:	JULIO - 2021
		ARQUITECTURA	



D-36