



MP-01

1 : 25
- 1 PAÑO DE CRISTAL TEMPLADO PROYECTANTE INCOLORO DE 8mm.
- 8 PAÑOS DE CRISTAL TEMPLADO FLUO INCOLORO DE 8mm.
- QUERREMANTE DE PLANCHAS DE ACERO GALVANIZADO
- ACCESORIOS DE ALUMINIO
- CERRADURA TIPO 44

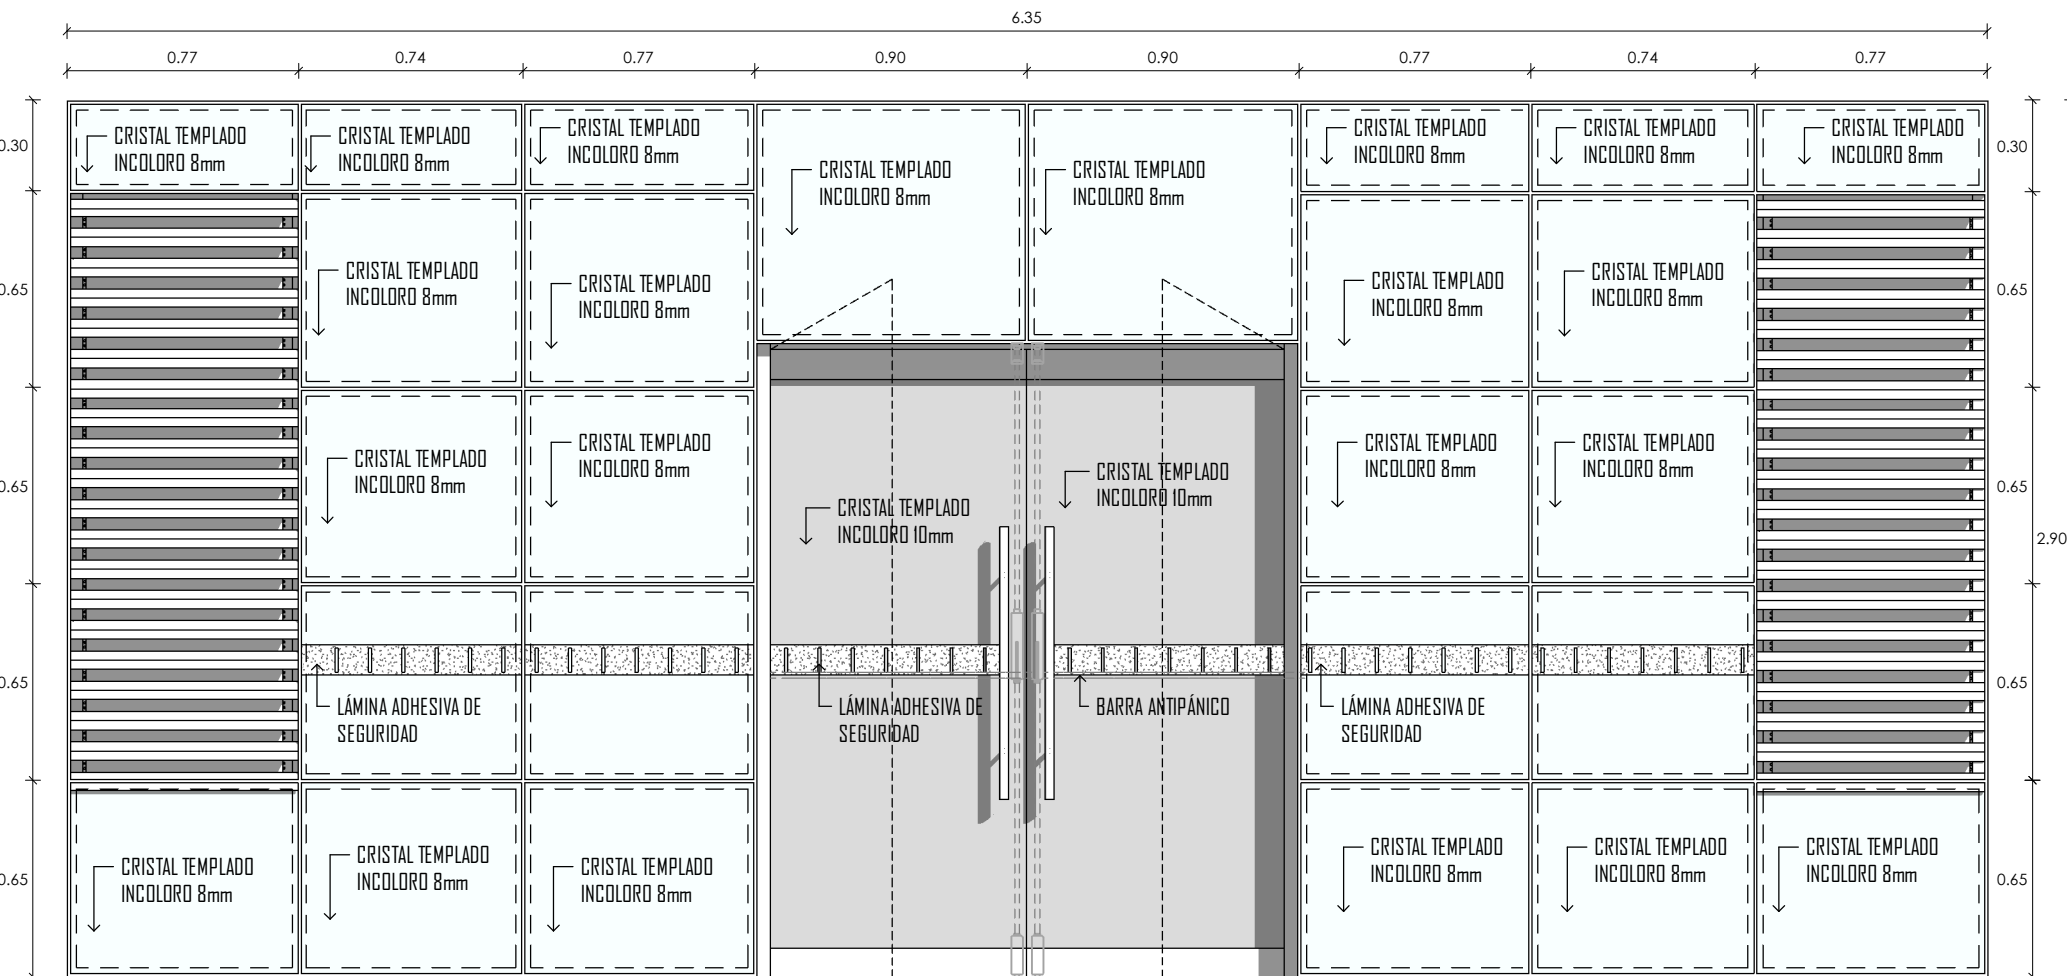


MP-02

1 : 25
- 28 PAÑOS DE CRISTAL TEMPLADO FLUO INCOLORO DE 8mm.
- QUERREMANTE DE PLANCHAS DE ACERO GALVANIZADO
- ACCESORIOS DE ALUMINIO
- PUERTA DE CRISTAL TEMPLADO 10mm
- CERRADURA TIPO 44

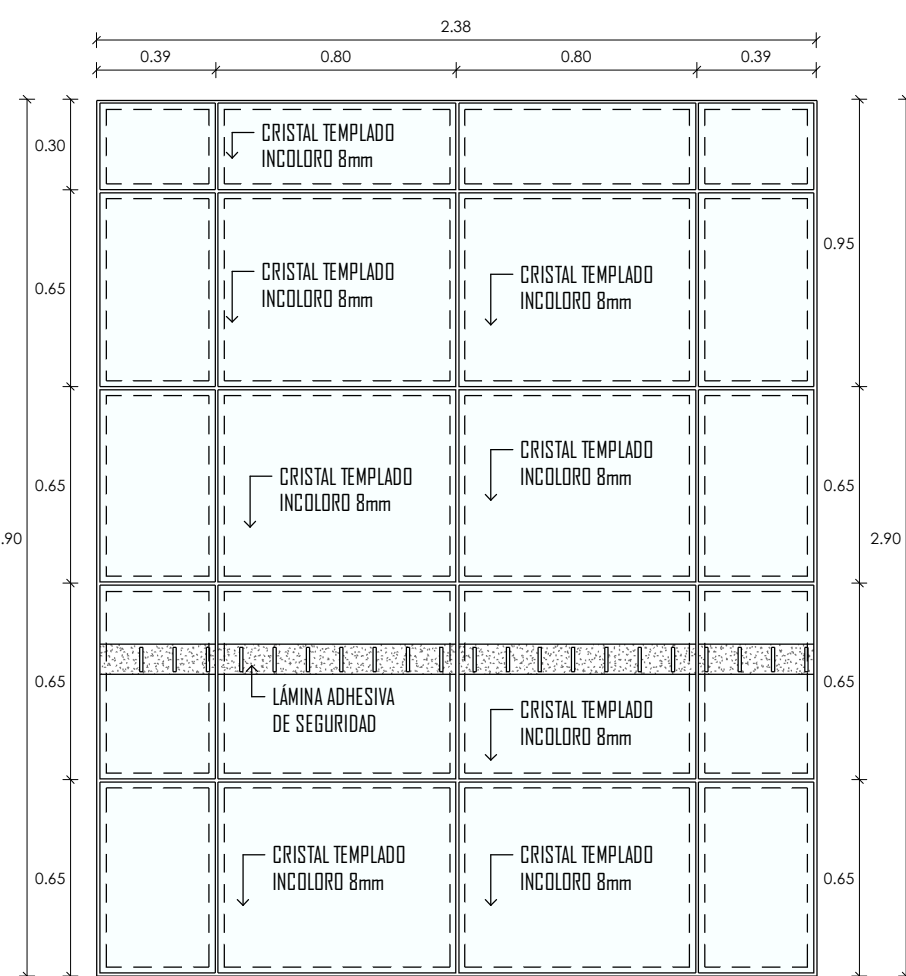


MP-03

1 : 25
- 20 PAÑOS DE CRISTAL TEMPLADO FLUO INCOLORO DE 8mm.
- ACCESORIOS DE ALUMINIO

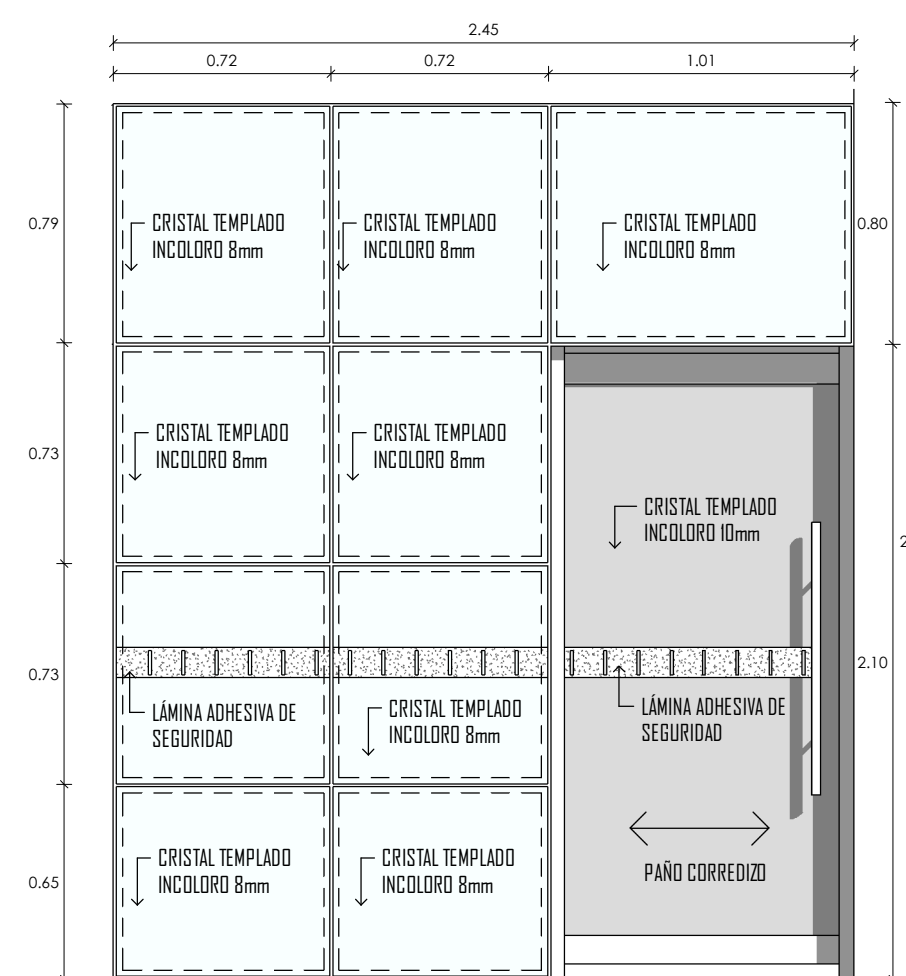


MP-04

1 : 25
- 9 PAÑOS DE CRISTAL TEMPLADO FLUO INCOLORO DE 8mm.
- 1 PUERTA DE CRISTAL TEMPLADO DE 10mm.
- ACCESORIOS DE ALUMINIO

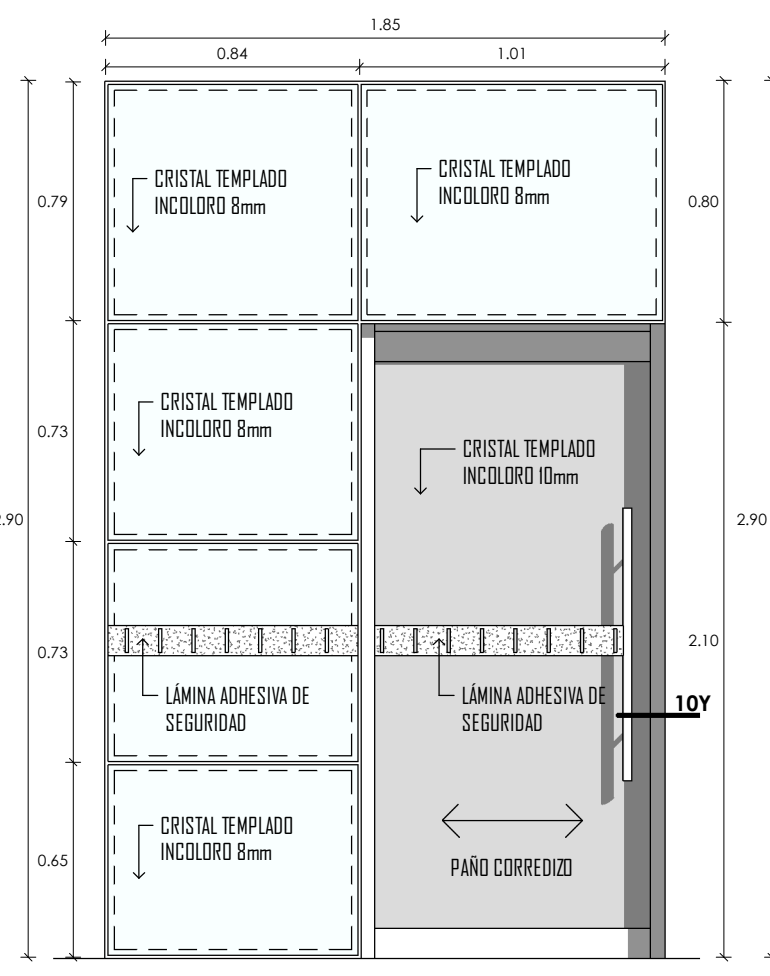


MP-05

1 : 25
- 5 PAÑOS DE CRISTAL TEMPLADO FLUO INCOLORO DE 8mm.
- 1 PUERTA DE CRISTAL TEMPLADO DE 10mm.
- ACCESORIOS DE ALUMINIO

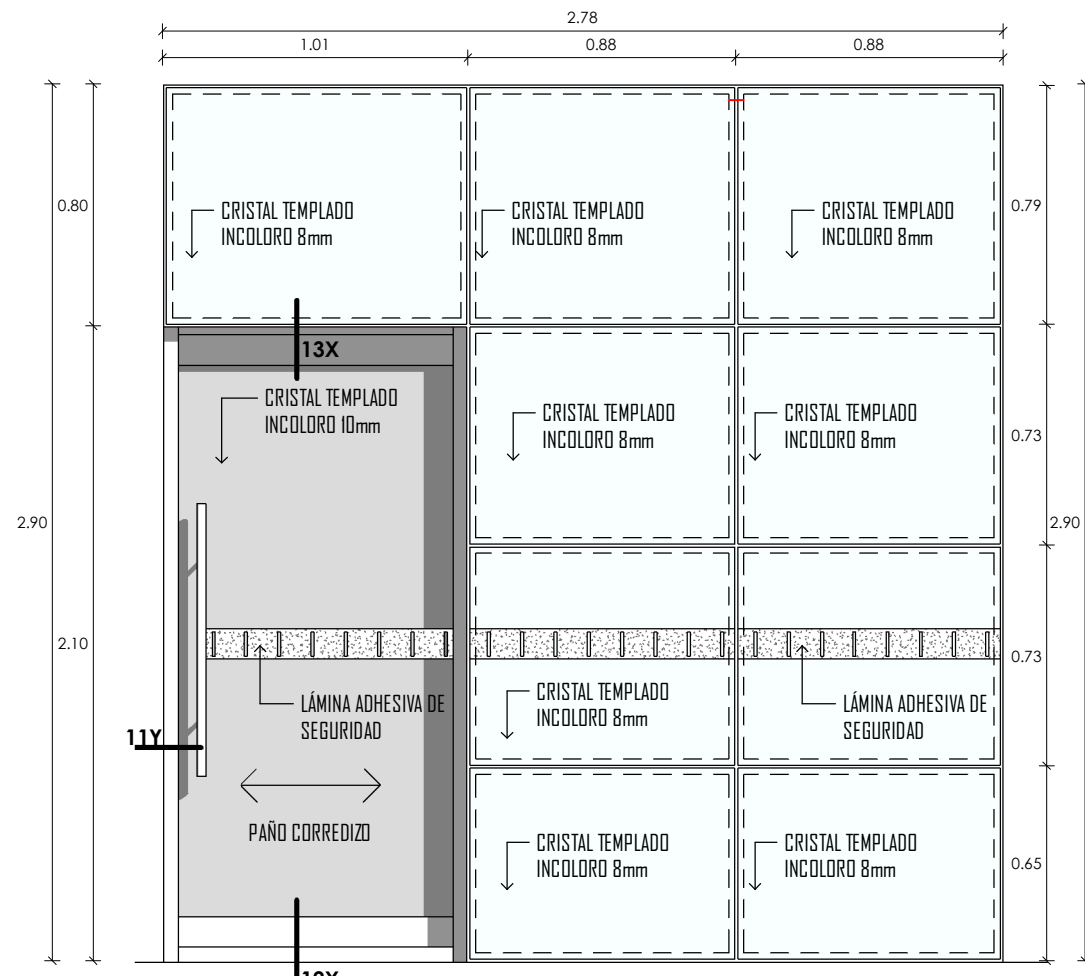


MP-06

1 : 25
- 9 PAÑOS DE CRISTAL TEMPLADO FLUO INCOLORO DE 8mm.
- 1 PUERTA DE CRISTAL TEMPLADO DE 10mm.
- ACCESORIOS DE ALUMINIO

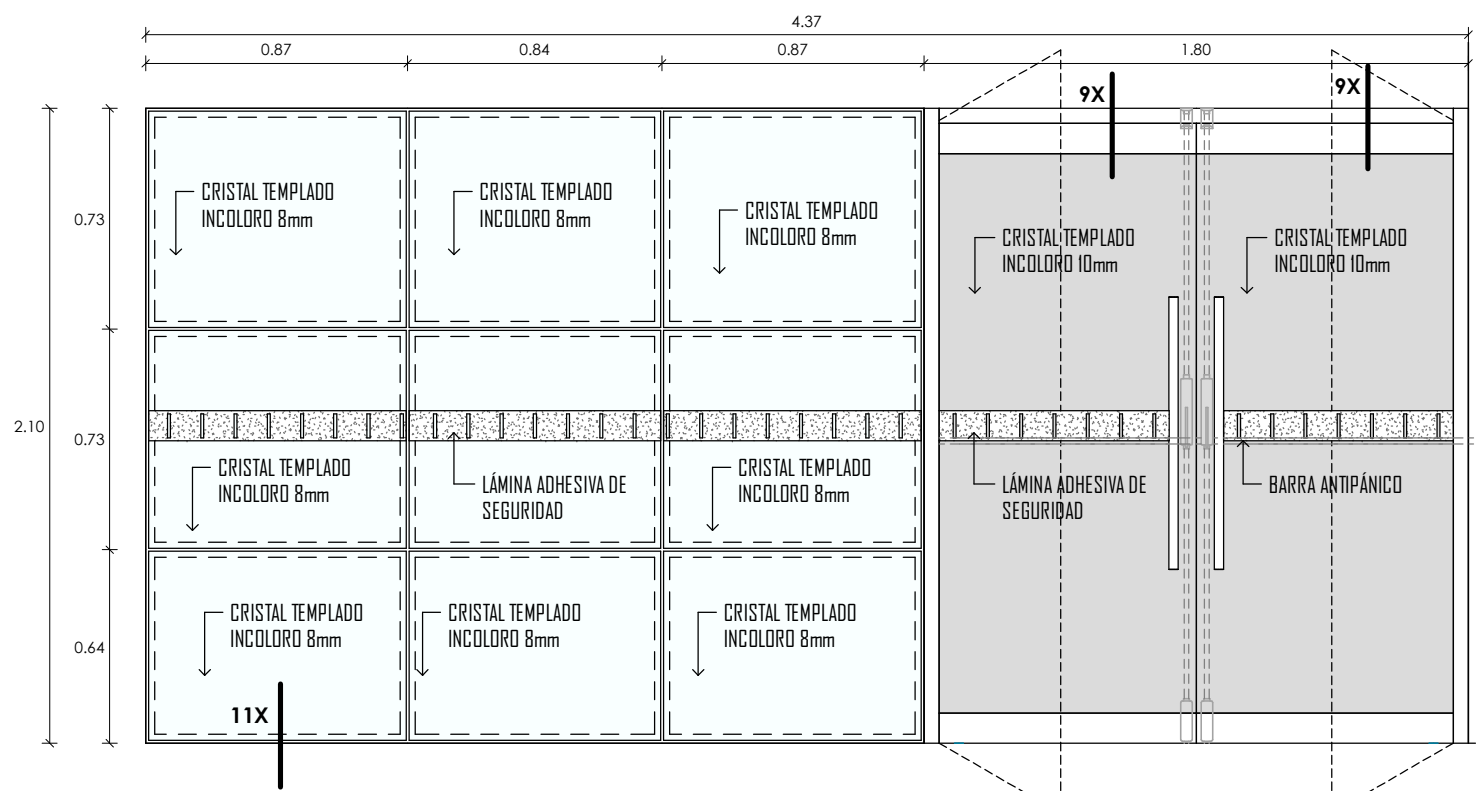


MP-07

1 : 25
- 9 PAÑOS DE CRISTAL TEMPLADO FLUO INCOLORO DE 8mm.
- ACCESORIOS DE ALUMINIO
- PUERTA DE CRISTAL TEMPLADO 10mm
- CERRADURA TIPO 44

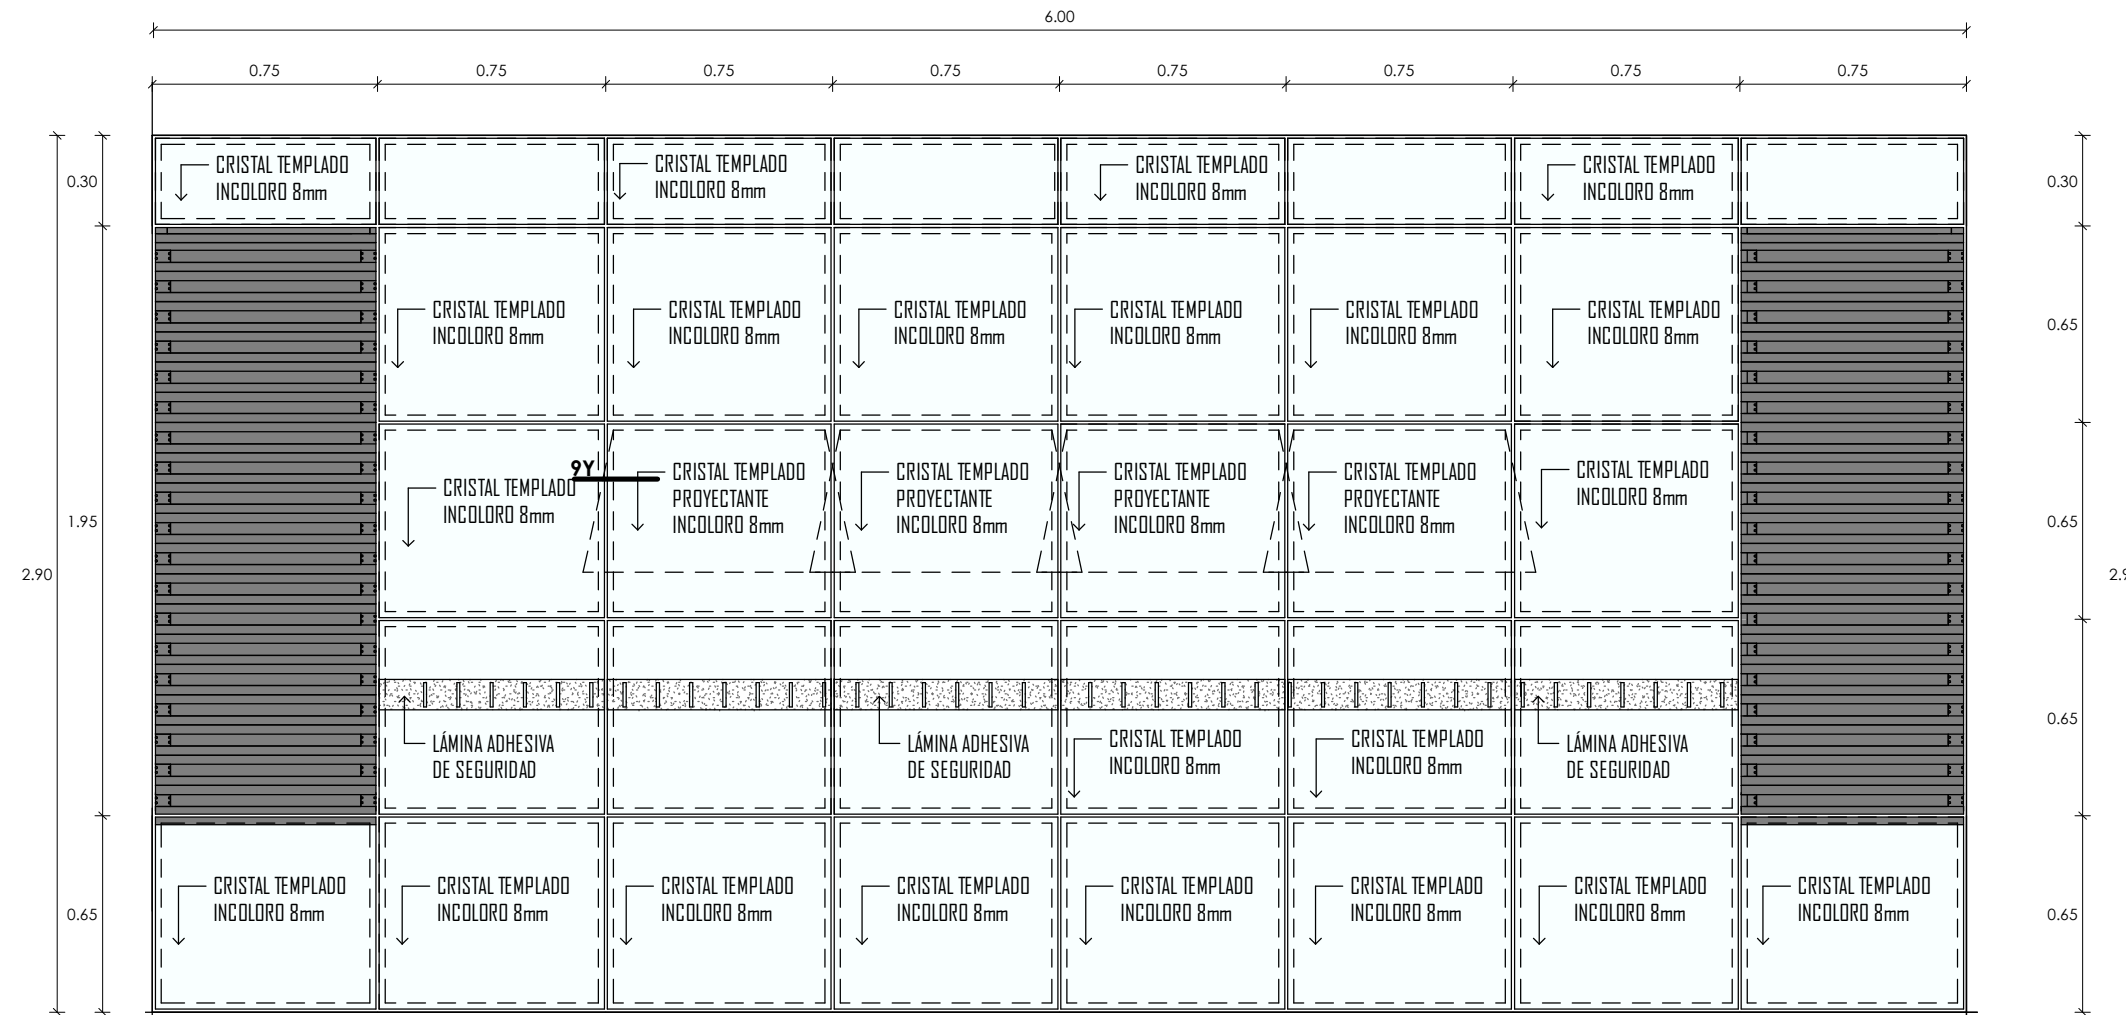


MP-08

1 : 25
- 4 PAÑOS DE CRISTAL TEMPLADO PROYECTANTE INCOLORO DE 8mm.
- 20 PAÑOS DE CRISTAL TEMPLADO FLUO INCOLORO DE 8mm.
- QUERREMANTE DE PLANCHAS DE ACERO GALVANIZADO
- ACCESORIOS DE ALUMINIO

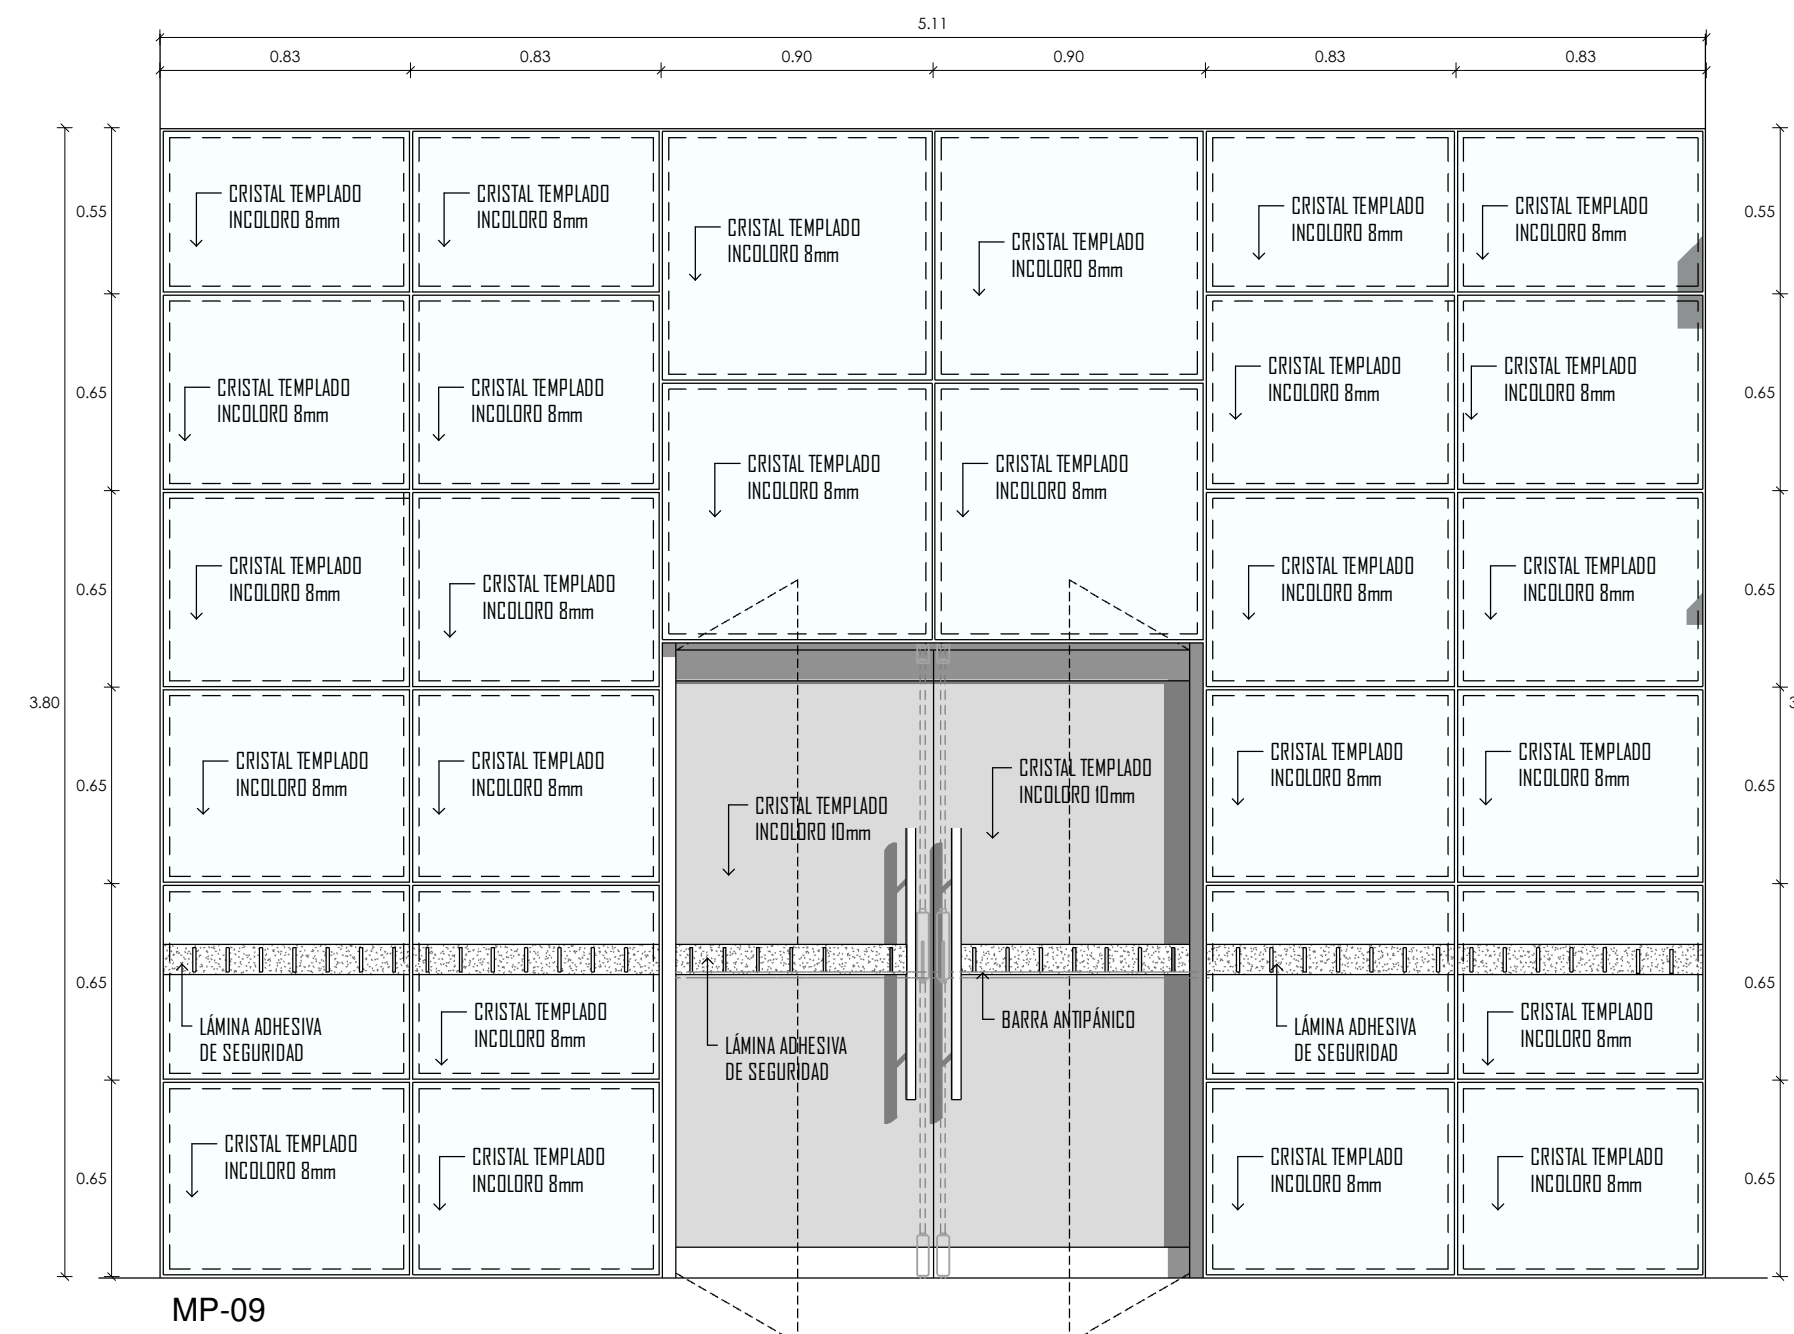


MP-09

1 : 25
- 28 PAÑOS DE CRISTAL TEMPLADO FLUO INCOLORO DE 8mm.
- ACCESORIOS DE ALUMINIO
- PUERTA DE CRISTAL TEMPLADO 10mm
- CERRADURA TIPO 44

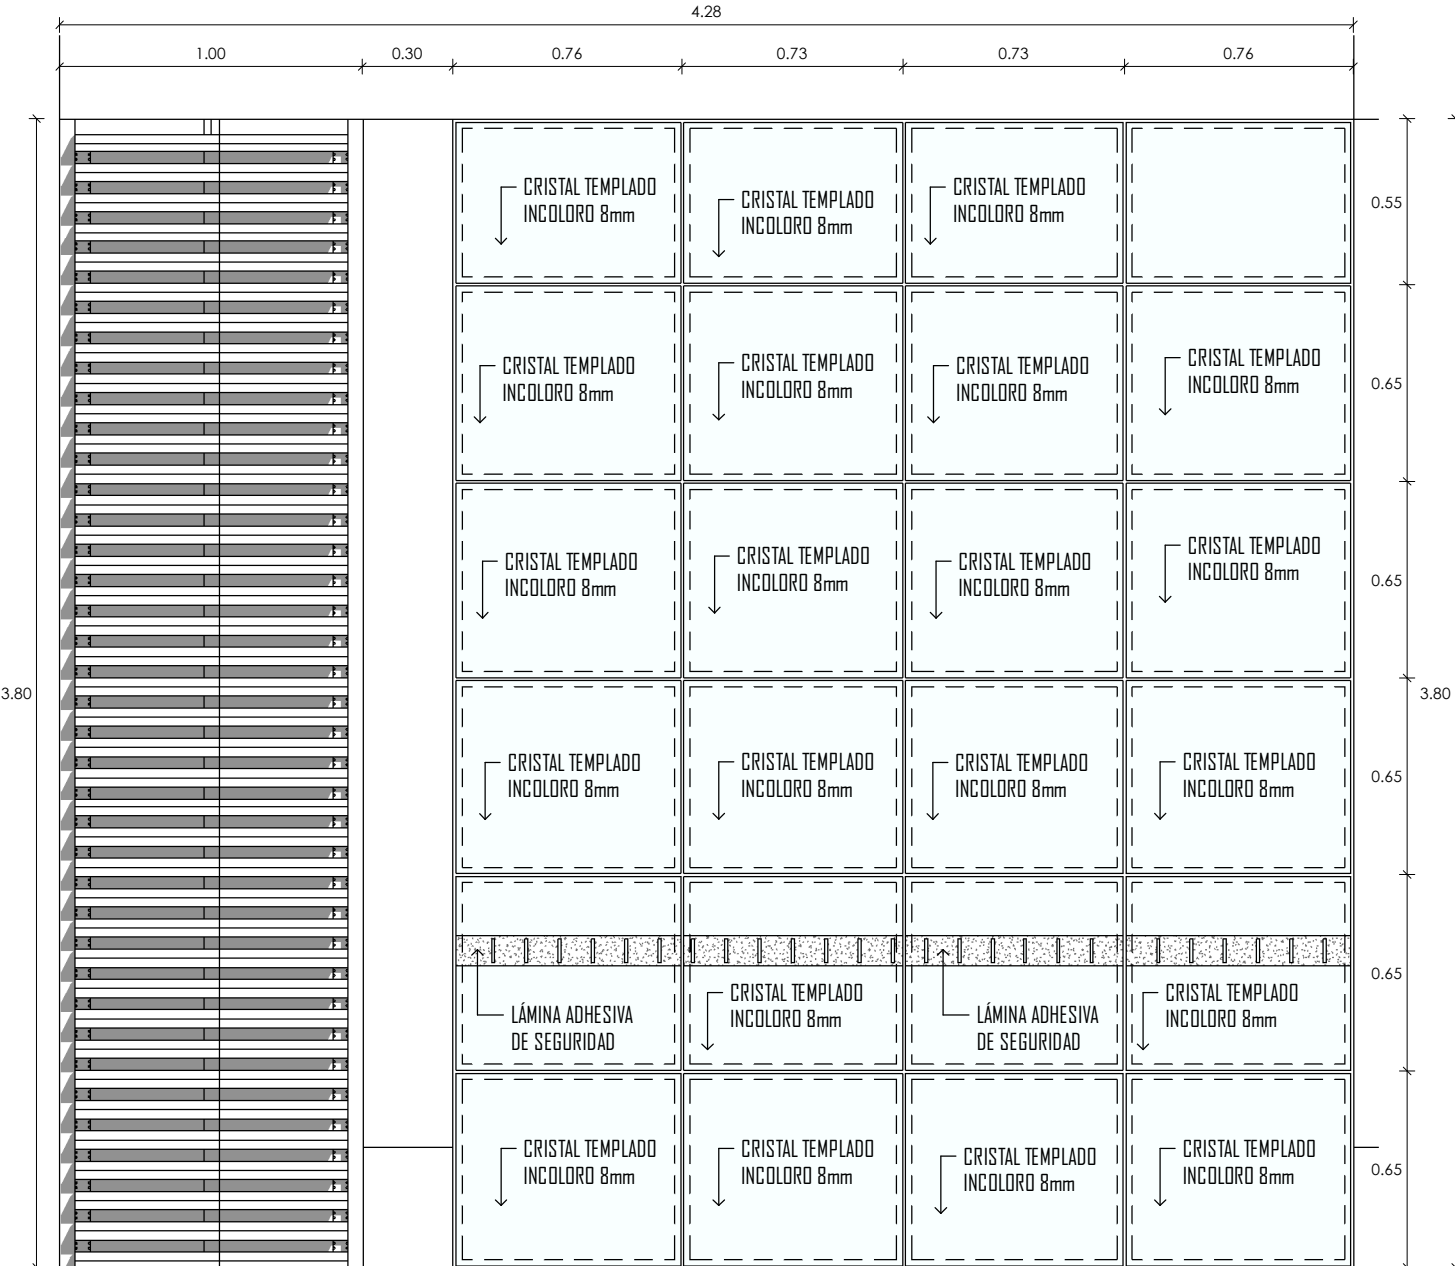


MP-10

1 : 25
- 24 PAÑOS DE CRISTAL TEMPLADO FLUO INCOLORO DE 8mm.
- QUERREMANTE DE PLANCHAS DE ACERO GALVANIZADO
- ACCESORIOS DE ALUMINIO

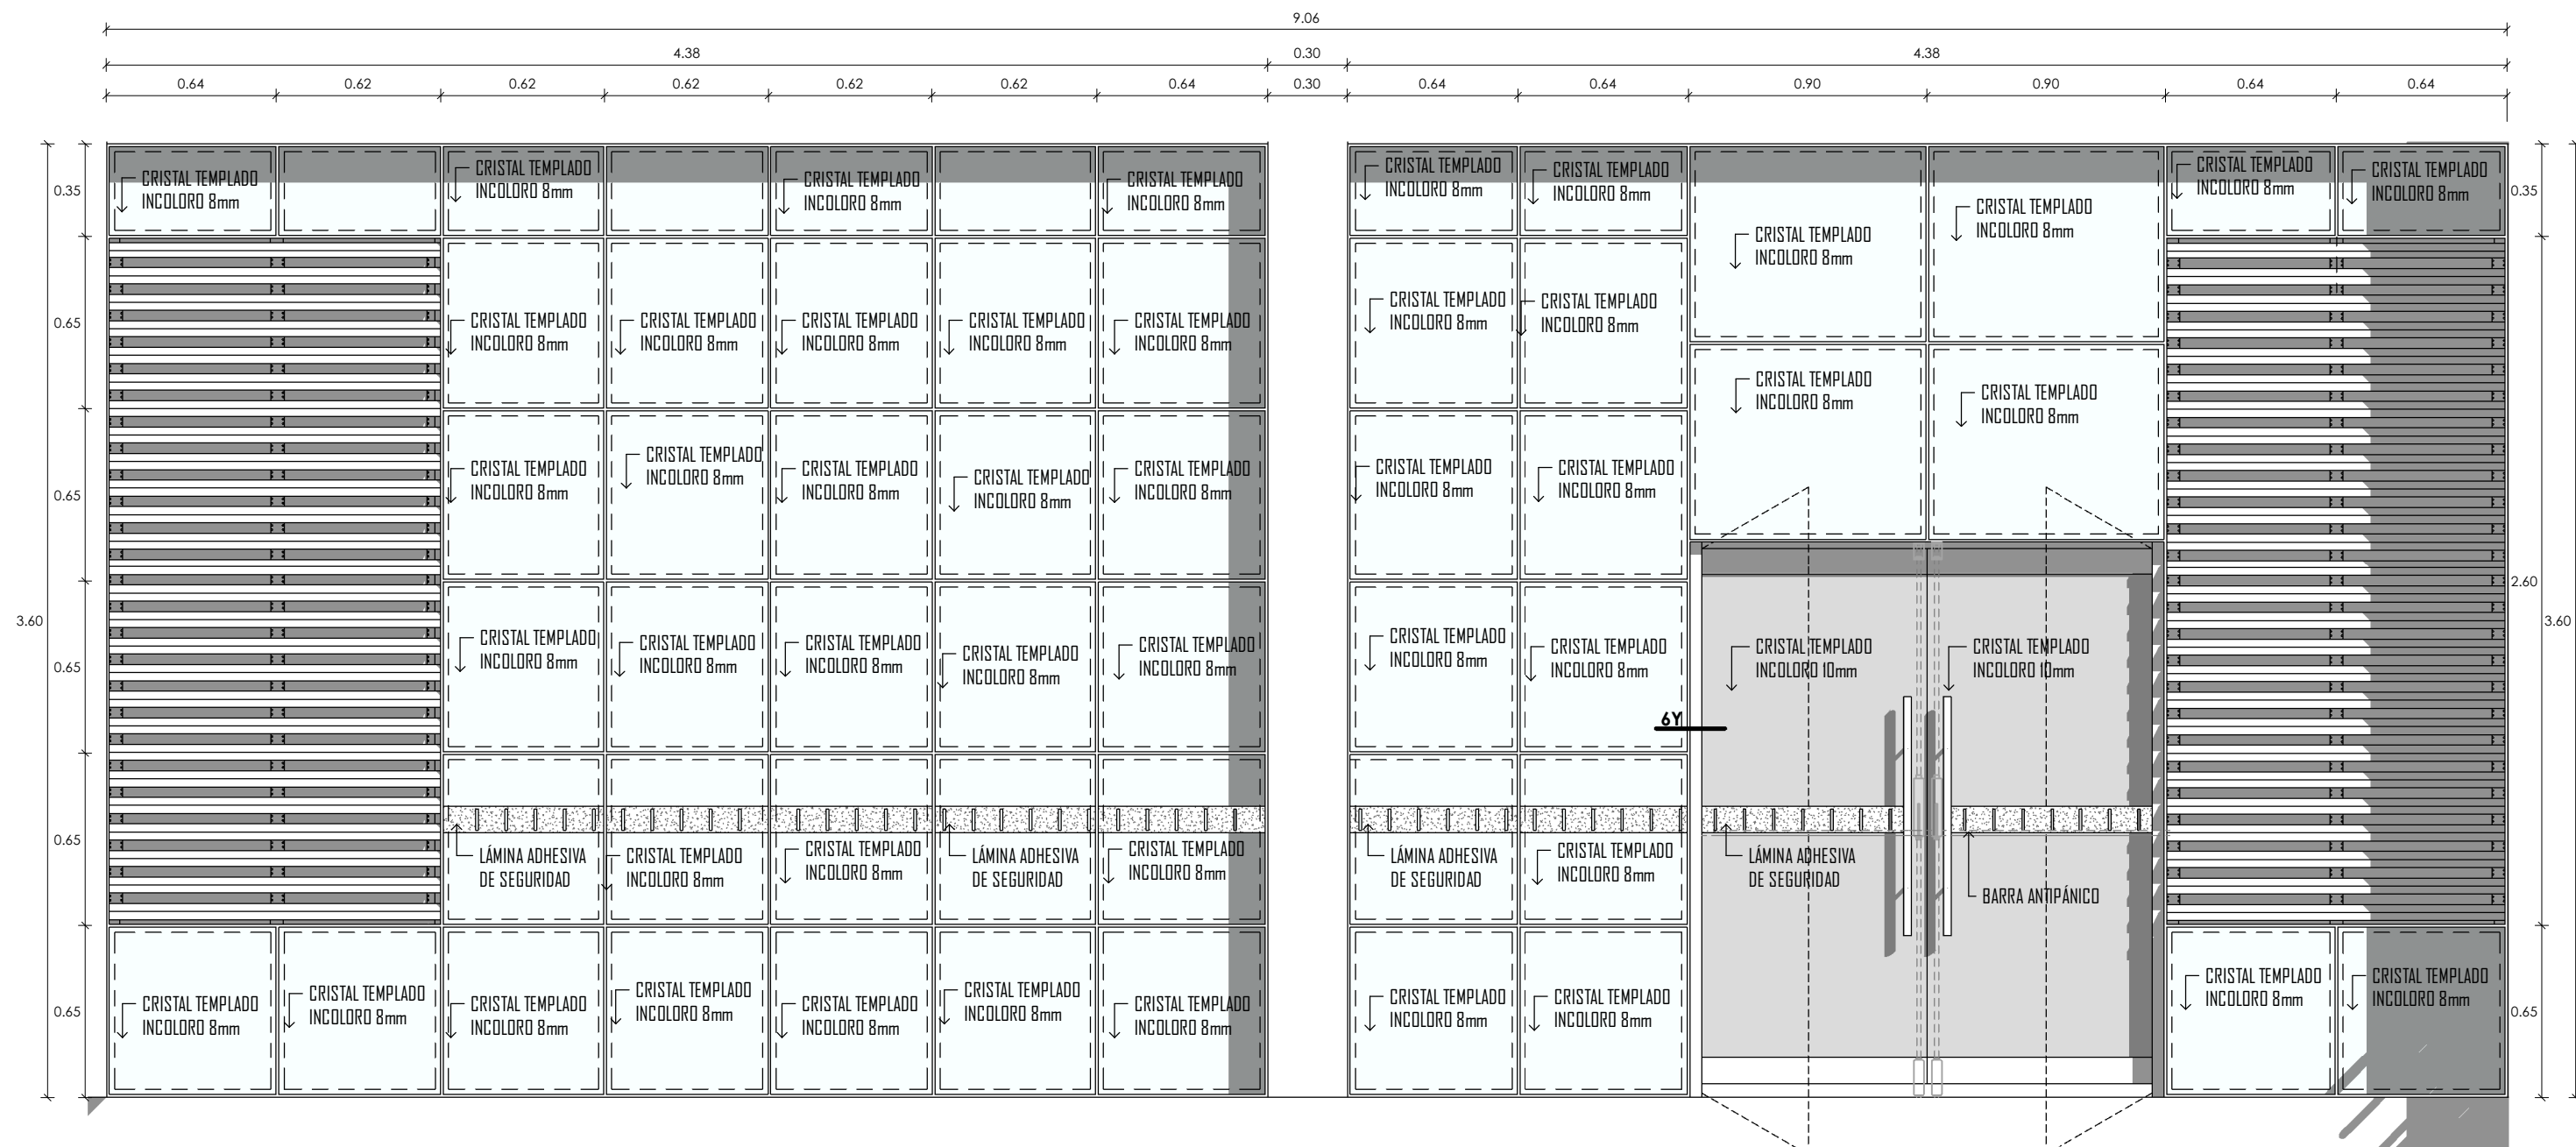

MP-11


1 : 25
- 54 PAÑOS DE CRISTAL TEMPLADO FLUO INCOLORO DE 8mm.
- QUERREMANTE DE PLANCHAS DE ACERO GALVANIZADO
- ACCESORIOS DE ALUMINIO
- PUERTA DE CRISTAL TEMPLADO 10mm
- CERRADURA TIPO 44

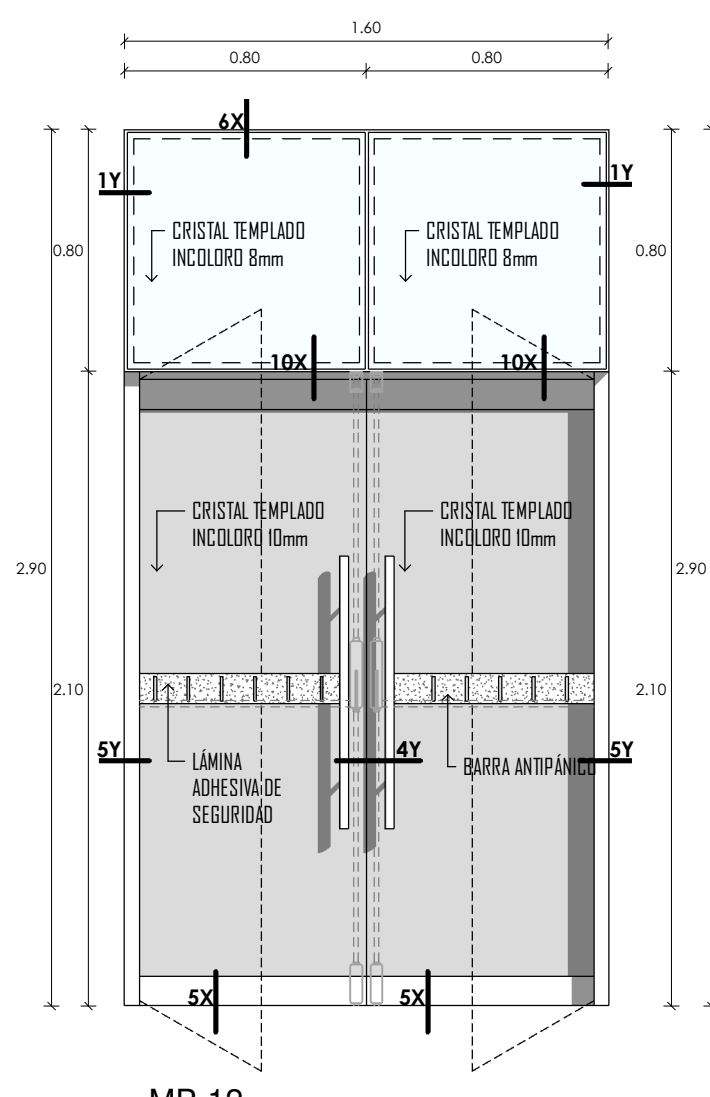

MP-12

1 : 25

- 2 PAÑOS DE CRISTAL TEMPLADO FLUO INCOLORO DE 8mm.
- ACCESORIOS DE ALUMINIO
- PUERTA DE CRISTAL TEMPLADO 10mm
- CERRADURA TIPO 44

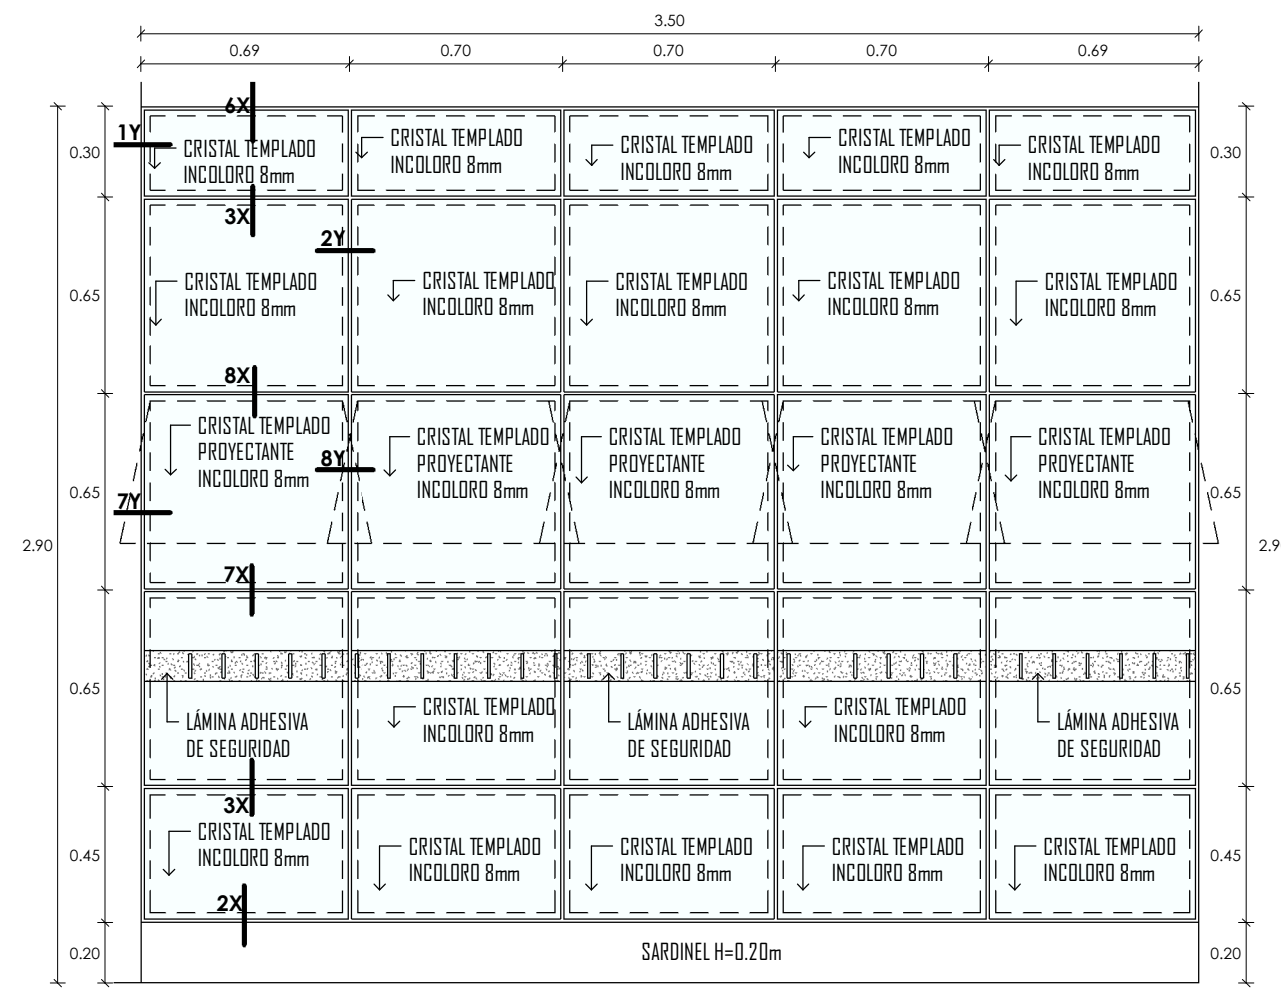

MP-13

1 : 25
- 4 PAÑOS DE CRISTAL TEMPLADO PROYECTANTE INCOLORO DE 8mm.
- 20 PAÑOS DE CRISTAL TEMPLADO FLUO INCOLORO DE 8mm.
- ACCESORIOS DE ALUMINIO