
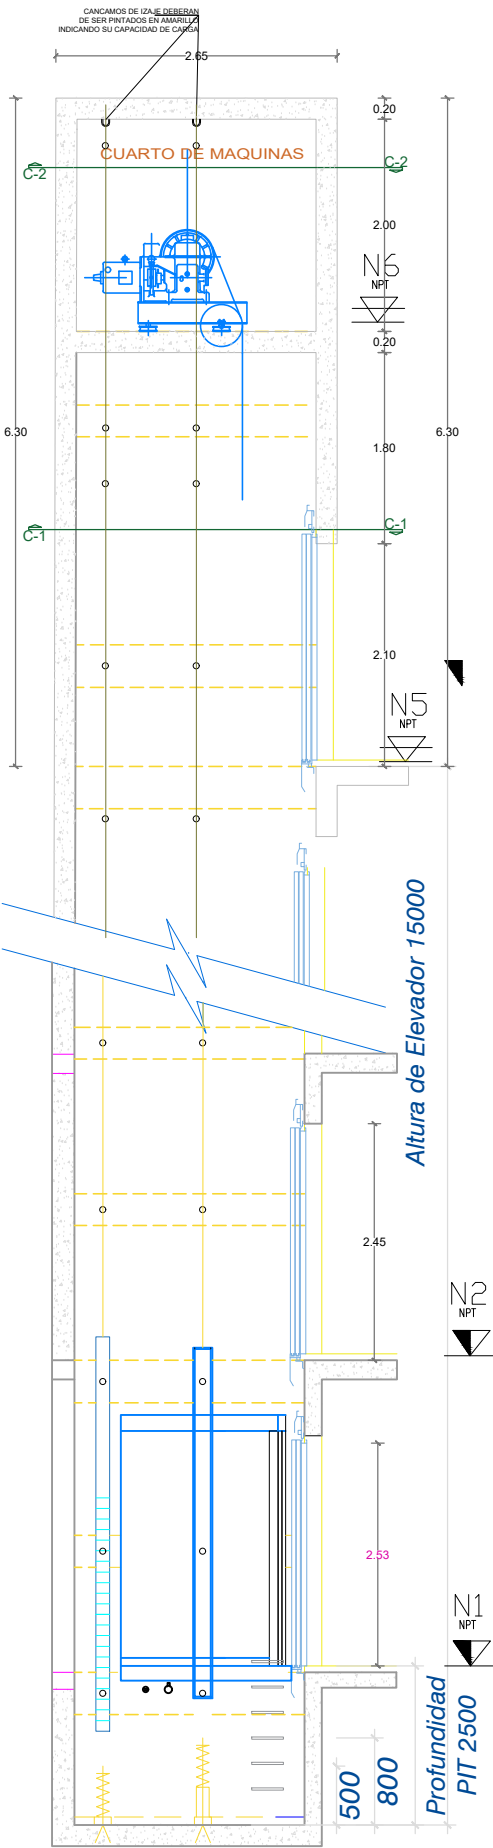
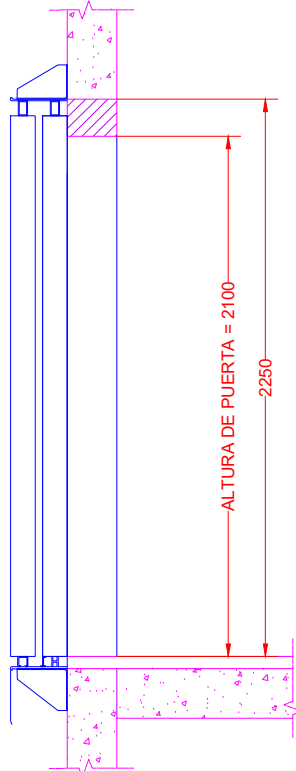
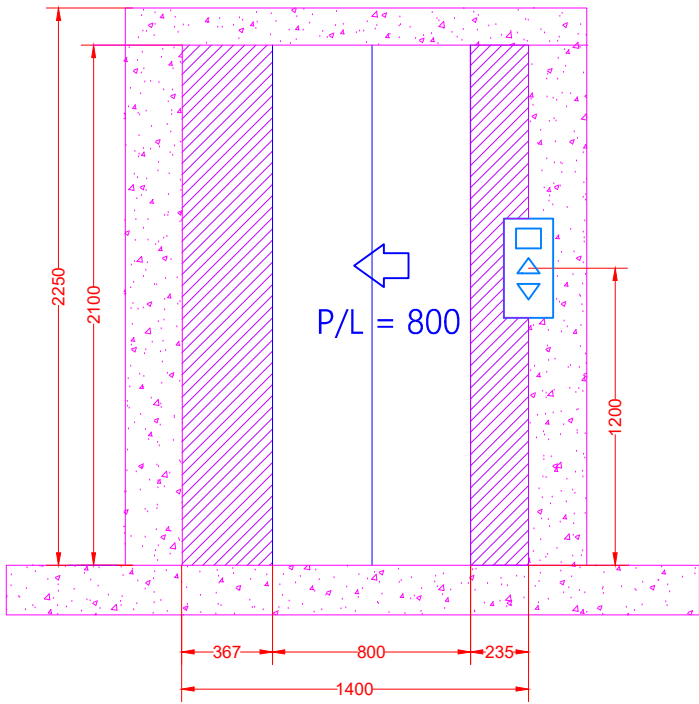
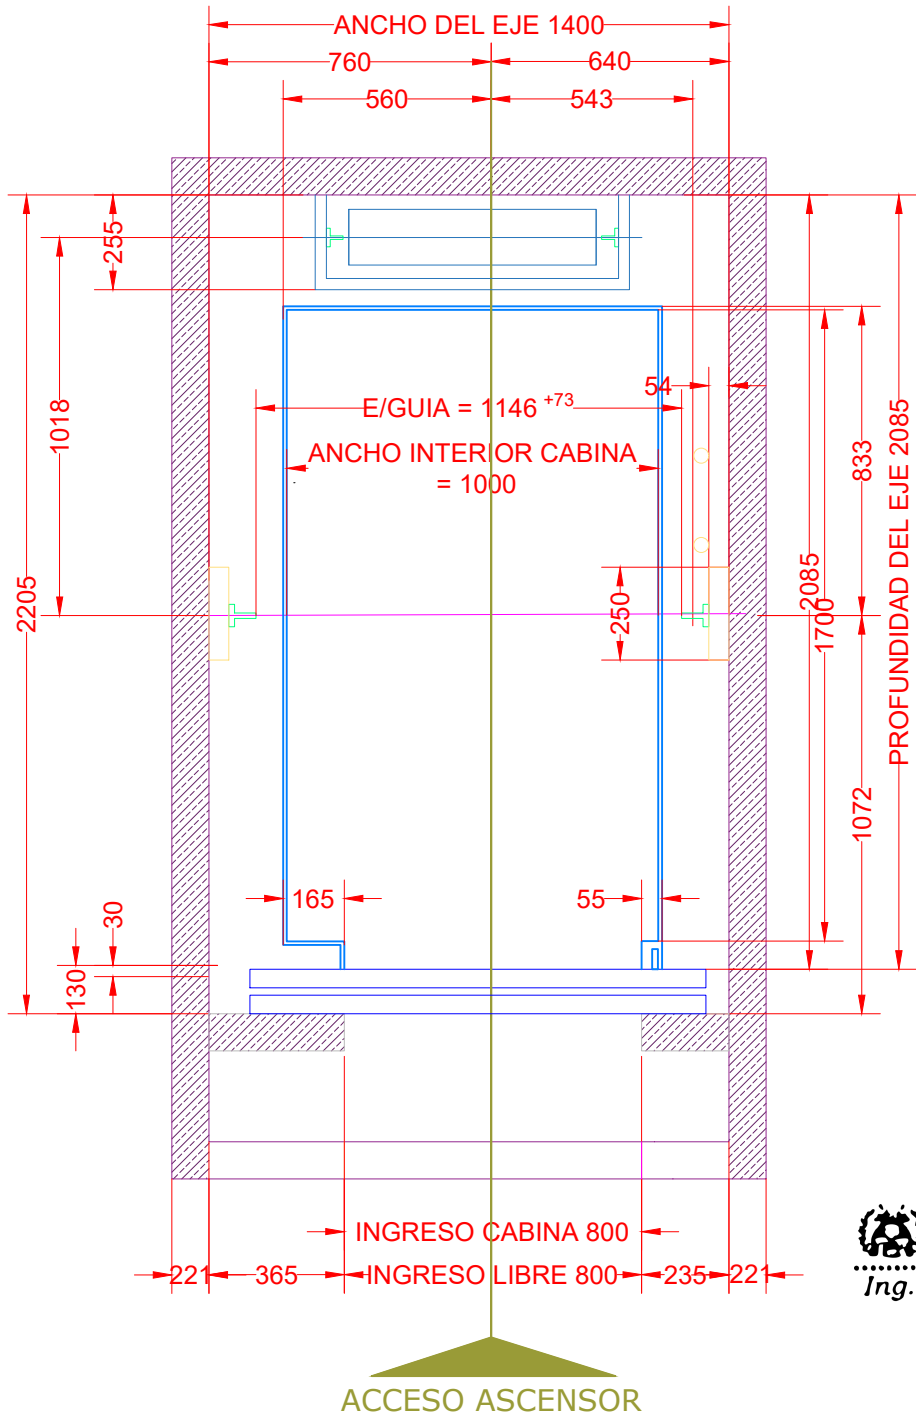
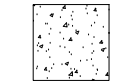


ESPECIFICACIONES TÉCNICAS	
Marca	
Cuarto de Máquina	SI
Tipo	Electro-mecánico
Capacidad	650kg - 8personas
Nº paradas	05 (1,2,3,4,5)
Puertas de pasillo	05und
Vía de apertura:	Abierta izquierda
Tamaño puerta abierto:	800x2100mm
Tamaño de cabina:	1000x1900x2500mm
Profundidad del pozo:	2550mm
Altura del eje:	24000mm
Velocidad	1m/s
Motor	Gearlees Sincronos
Alimentación	220v AC 50HZ

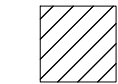

VISTA EN ELEVACION  
ASCENSOR

ESC. 1/50  
VISTA EN PLANTA  
ASCENSOR

MUNICIPALIDAD DISTRITAL DE INKAWASI  
Ing. Wilfredo Molina Rojas  
RESIDENTE  
CIP. 168017

MUNICIPALIDAD DISTRITAL DE INKAWASI  
Ing. Eusebio Cristhian Moran Quispe  
INSPECTOR DE OBRA  
CIP. 441363



INSTALACIÓN DE MAQUINARIA  
Y EQUIPO INDUSTRIALES

Proyecto :

## ASCENSOR DE PASAJEROS

Cliente:  
MUNICIPALIDAD  
DISTRITAL DE INKAWASI

Ubicacion:  
LOCALIDAD: AMAYBAMBA  
DISTRITO: INKAWASI  
PROVINCIA: CONVENCIÓN

Departamento:  
CUSCO

Vista:  
PLANTA  
ELEVACIÓN

Revisado:  
PLEC

Dibujado:  
ESA

Escala :  
S/E

Fecha :  
ABRIL 2024

Lamina:

A-01



INSTALACIÓN DE MAQUINARIA  
Y EQUIPO INDUSTRIALES

Proyecto :

ASCENSOR DE PASAJEROS

Ciente:

MUNICIPALIDAD  
DISTRITAL DE INKAWASI

Ubicacion:

LOCALIDAD: AMAYBAMBA  
DISTRITO: INKAWASI  
PROVINCIA: CONVENCIÓN

Departamento:

CUSCO

Vista:

DETALLE  
CANCAMO DE IZAJE

Revisado:

PLEC

Dibujado:

ESA

Escala :

S/E


Fecha :

ABRIL 2024

Lamina:


D-01

CANCAMOS DE IZAJE DEBERAN  
DE SER PINTADOS EN AMARILLO  
INDICANDO SU CAPACIDAD DE CARGA

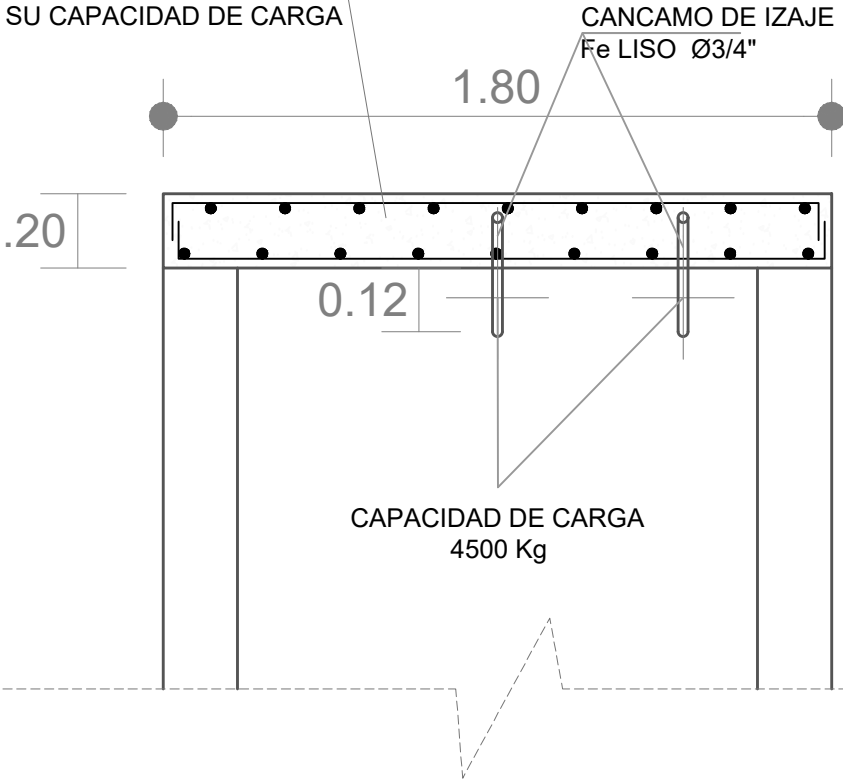


DETALLE - POR PROPIETARIO  
CANCAMO DE IZAJE

ESCALA S / E

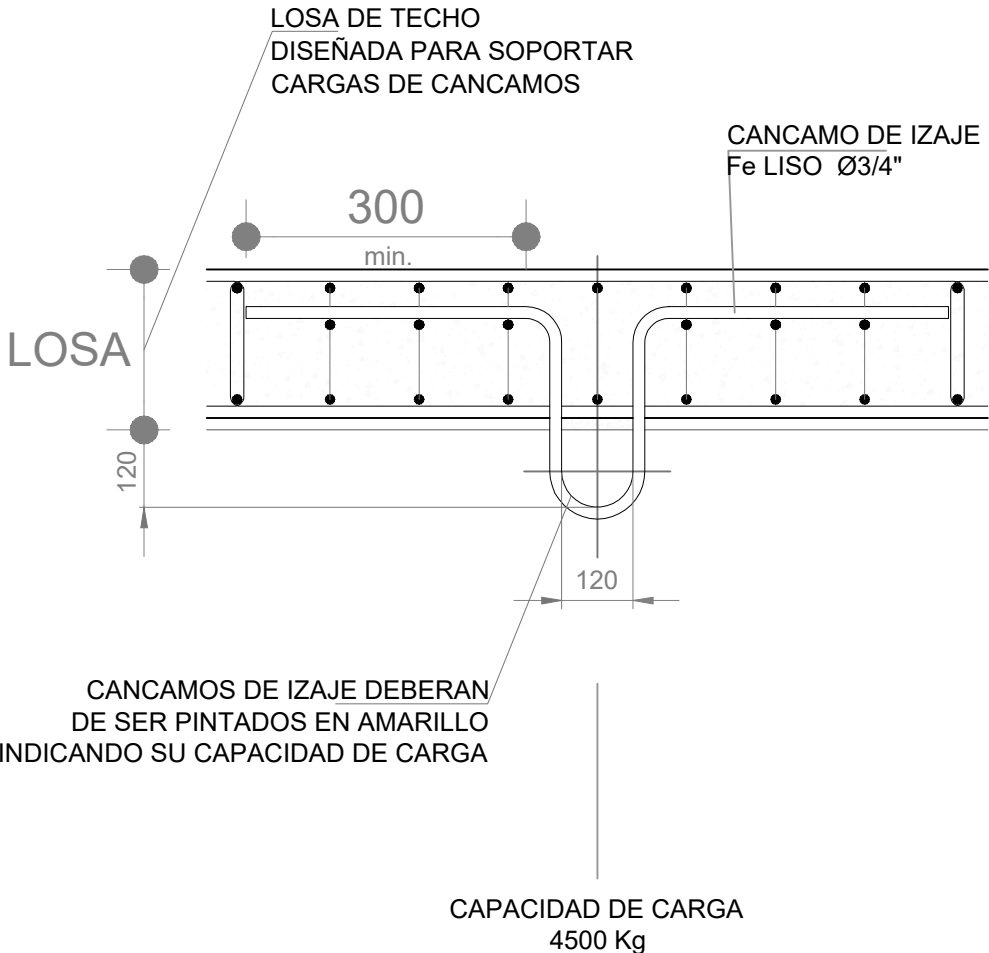

DETALLE 6 - POR PROPIETARIO  
CANCAMO DE IZAJE

ESCALA S / E

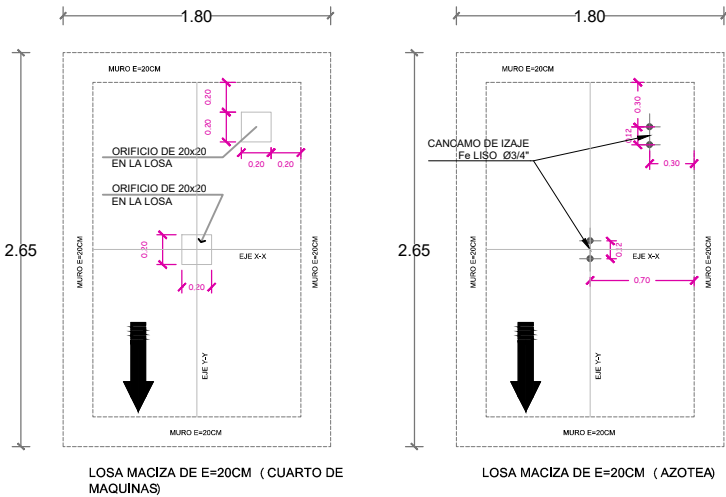

VISTA EN PLANTA

ASCENSOR

MUNICIPALIDAD DISTRITAL DE  
INKAWASI  
Ing. Wilfredo Molina Rojas  
RESIDENTE  
CIP. 168017

MUNICIPALIDAD DISTRITAL DE INKAWASI  
Ing. Fabian Cristian Moran Quispe  
INSPECTOR DE OBRA  
CIP. 141363



INSTALACIÓN DE MAQUINARIA  
Y EQUIPO INDUSTRIALES

Proyecto :

# ASCENSOR DE PASAJEROS

Ciente:

MUNICIPALIDAD  
DISTRITAL DE INKAWASI

Ubicacion:

LOCALIDAD: AMAYBAMBA  
DISTRITO: INKAWASI  
PROVINCIA: CONVENCIÓN

Departamento:

CUSCO

Vista:

PLANTA  
Y ELEVACION

Revisado:

PLEC

Dibujado:

ESA

Escala :


S/E

Fecha :


ABRIL 2024

Lamina:


E-01

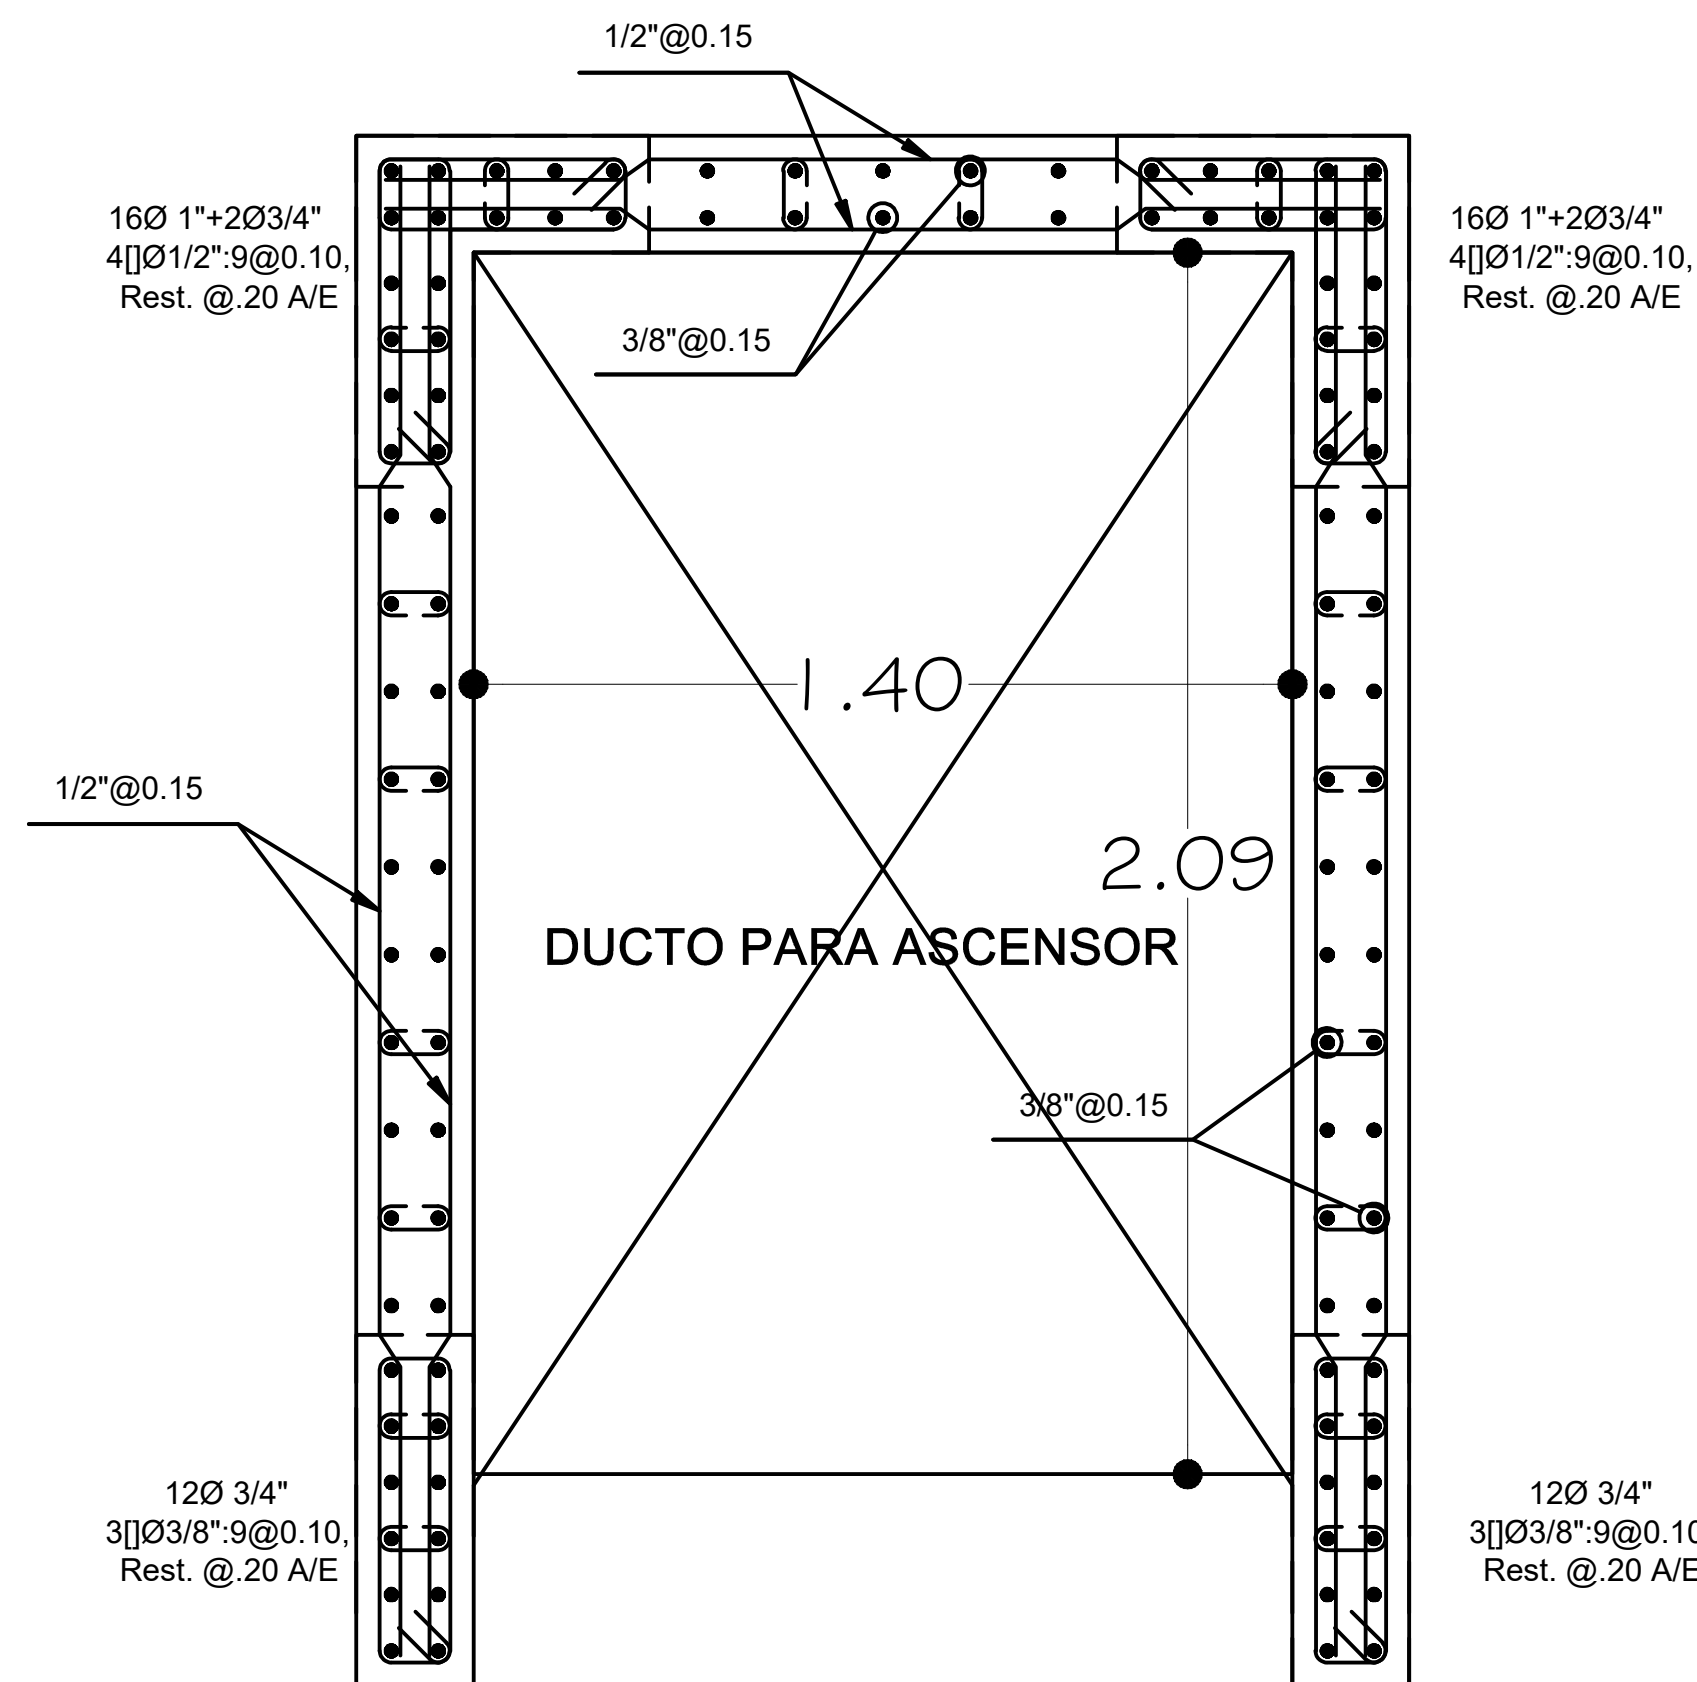



CAJA DE ASCENSOR PISO 1°, 2°, 3°, 4° y 5°

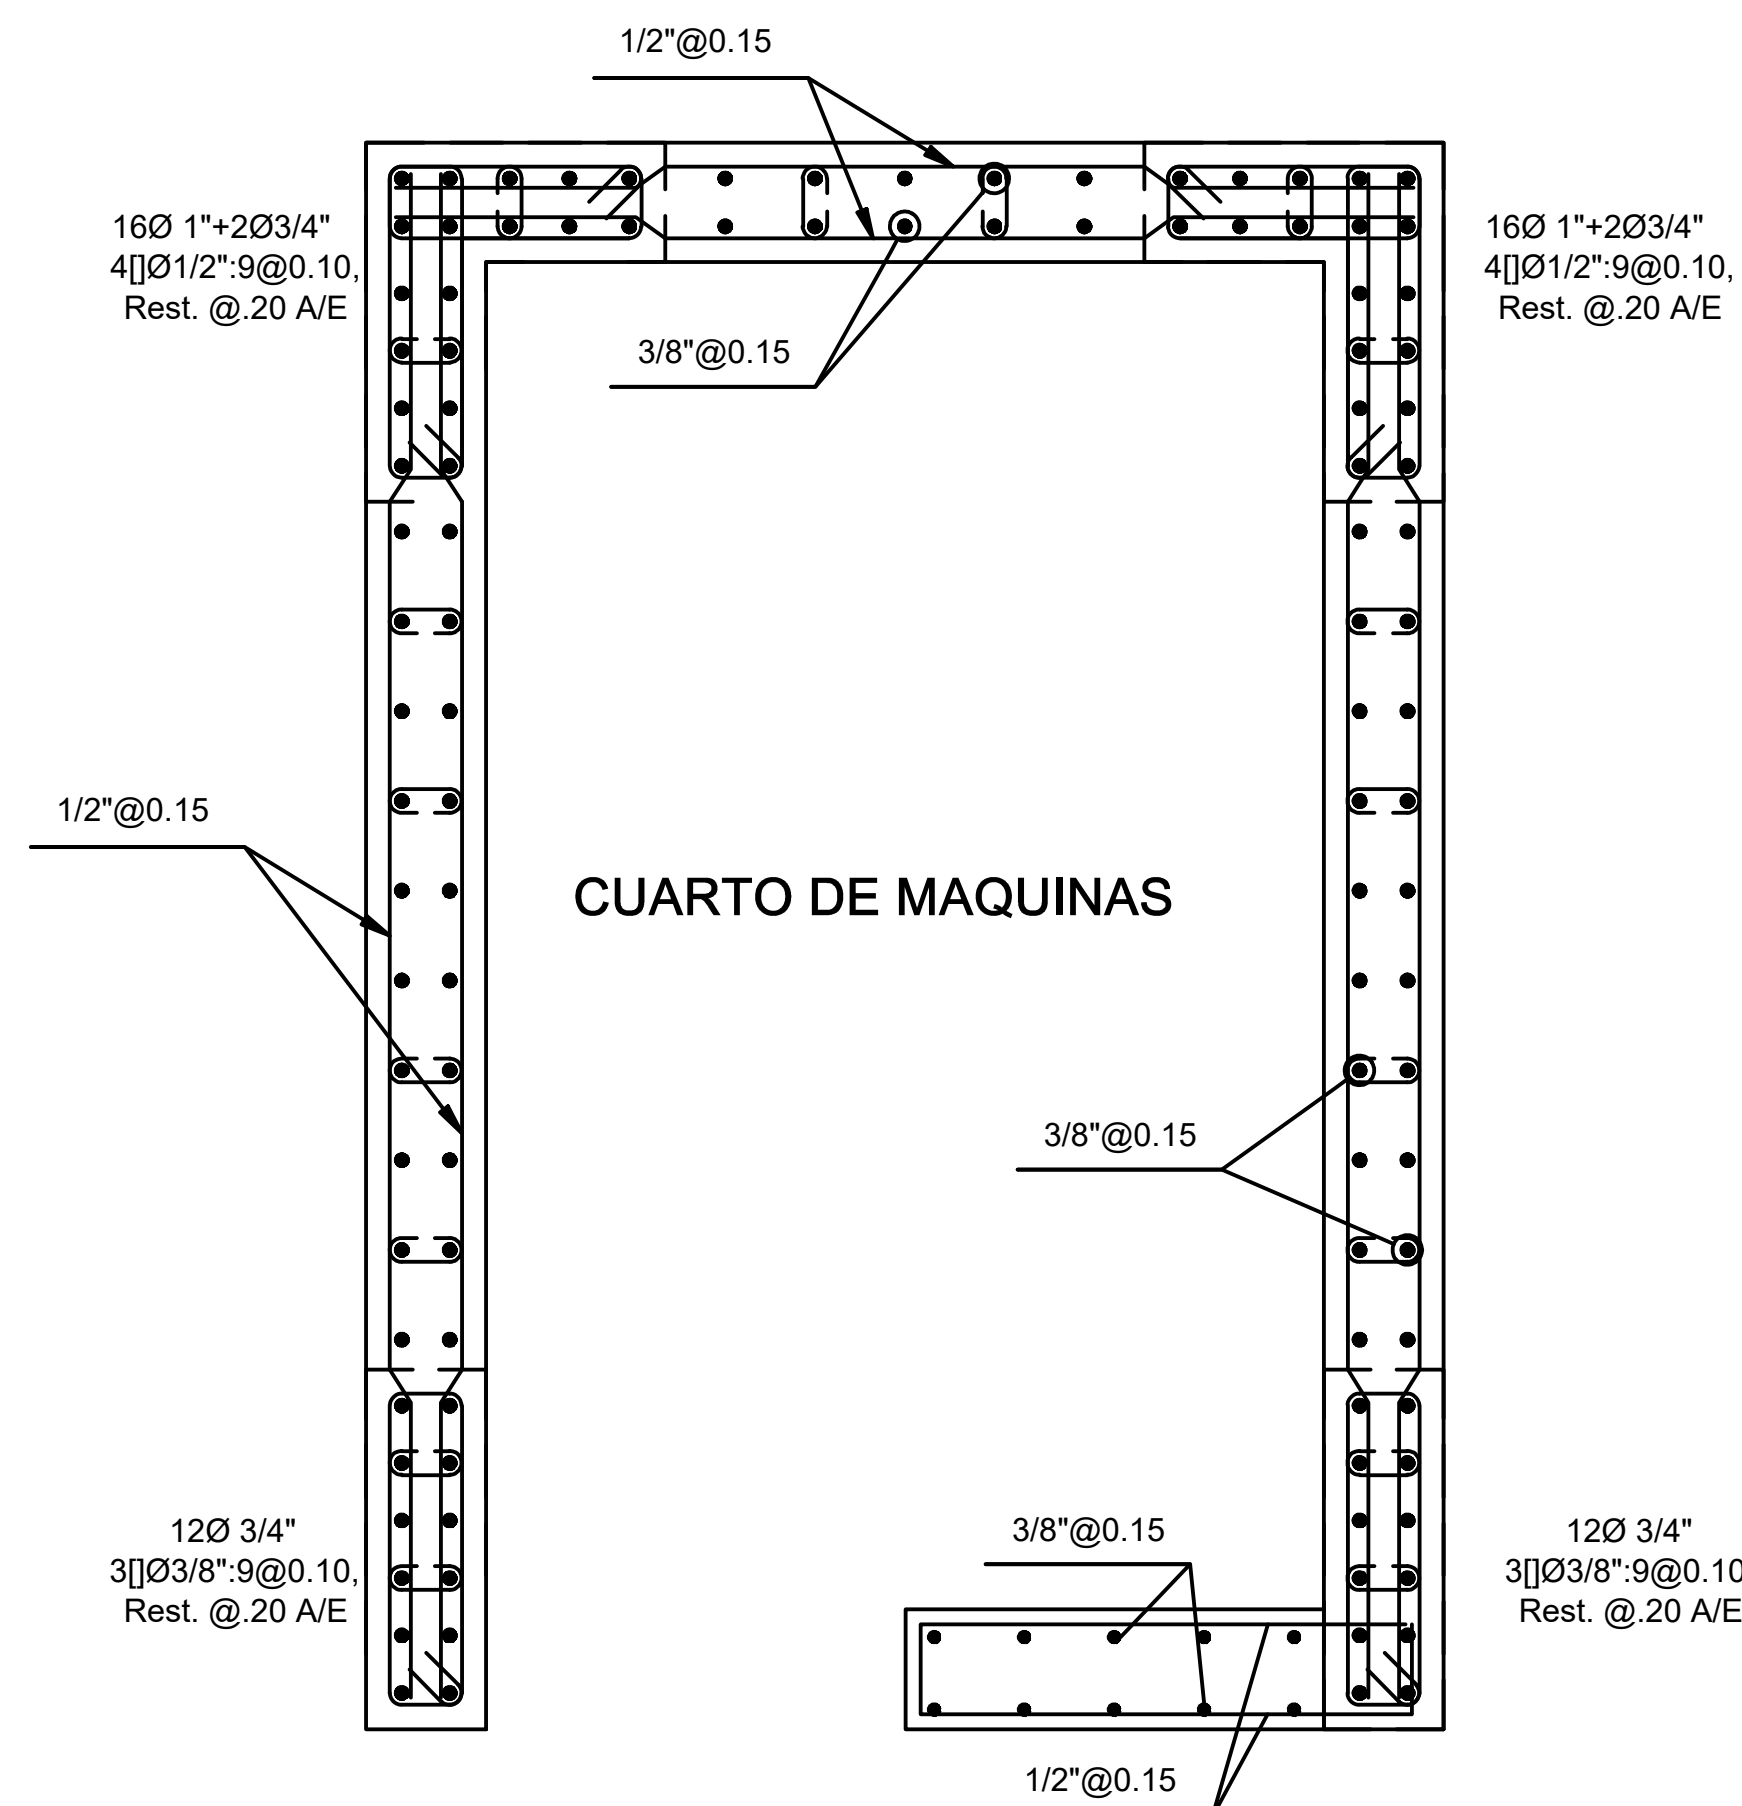


CAJA DE ASCENSOR PISO 6

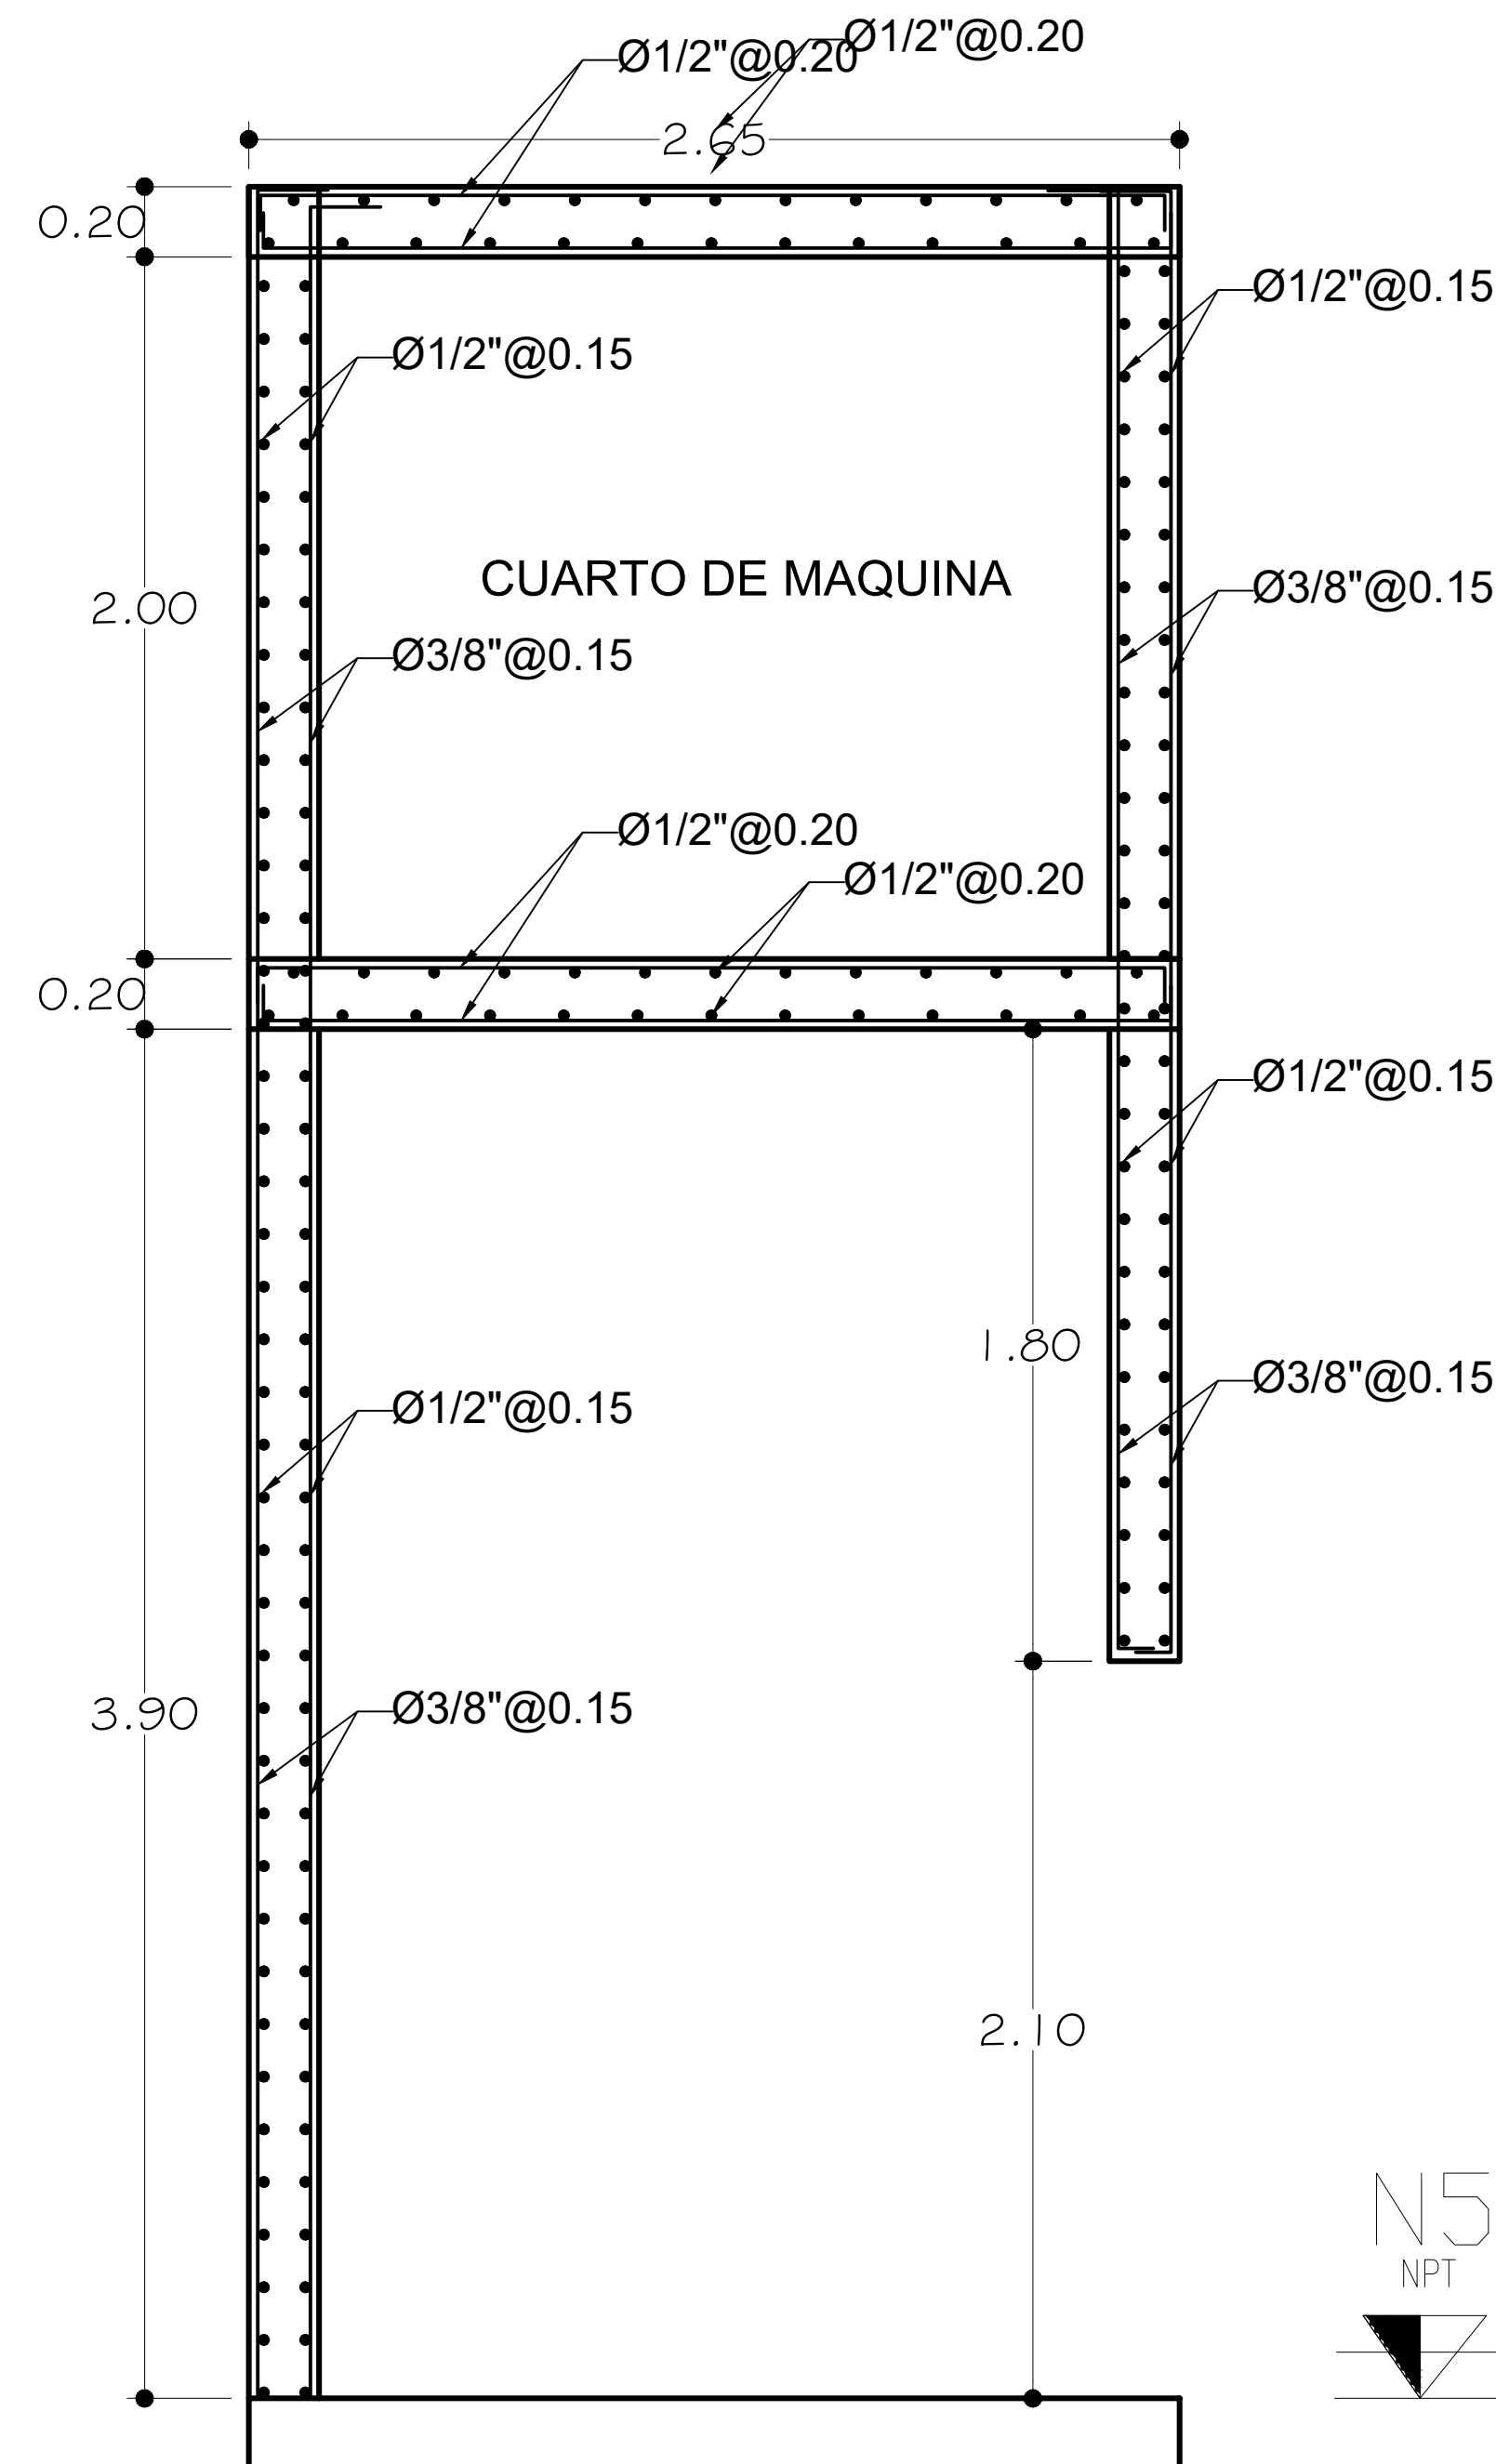


CAJA DE ASCENSOR VISTA LATERAL

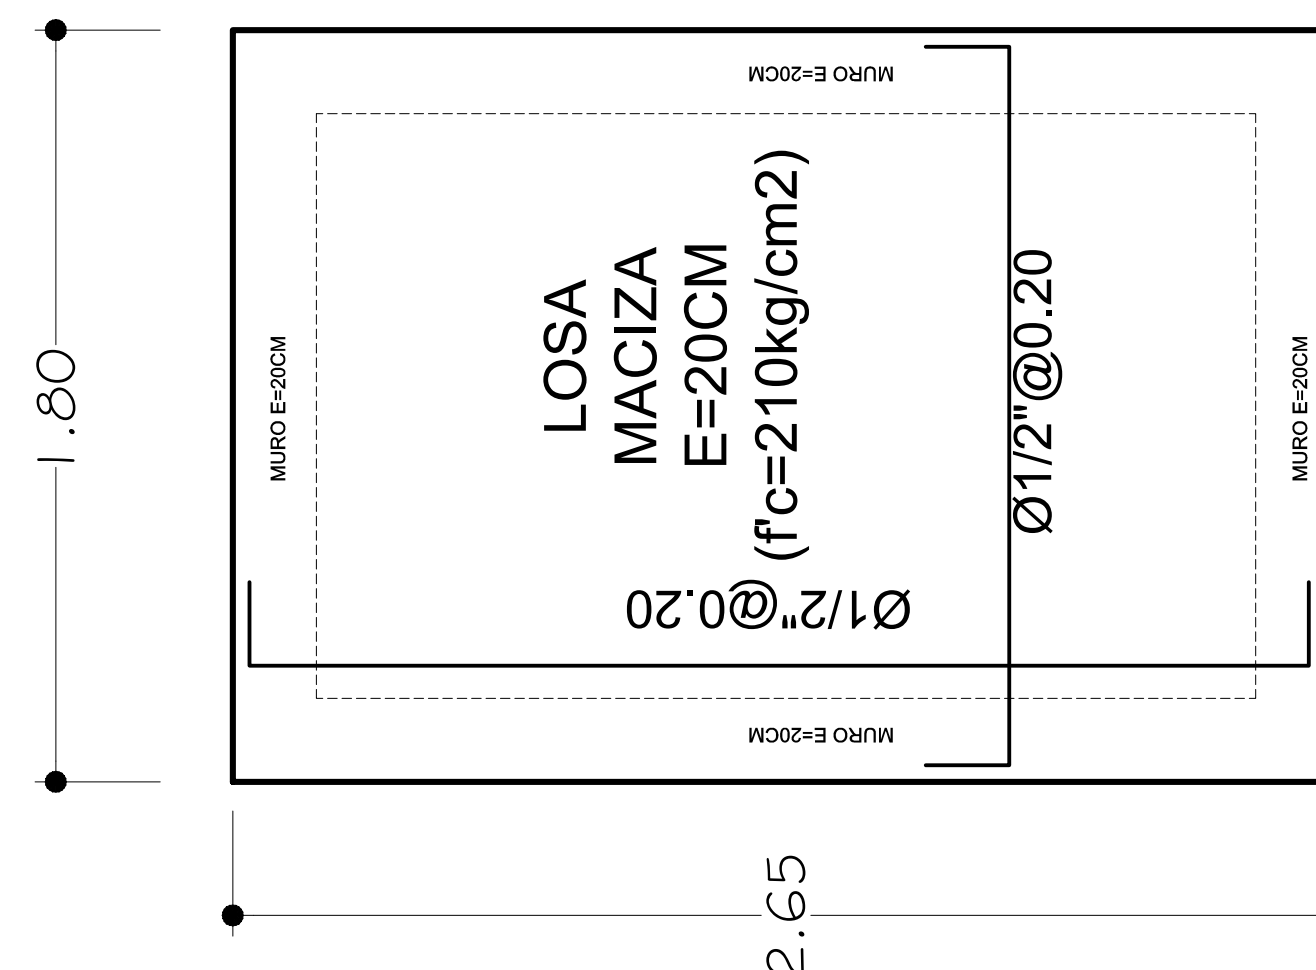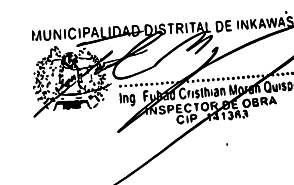

LOSA MACIZA DE E=20CM ( PISO 05 Y 06)

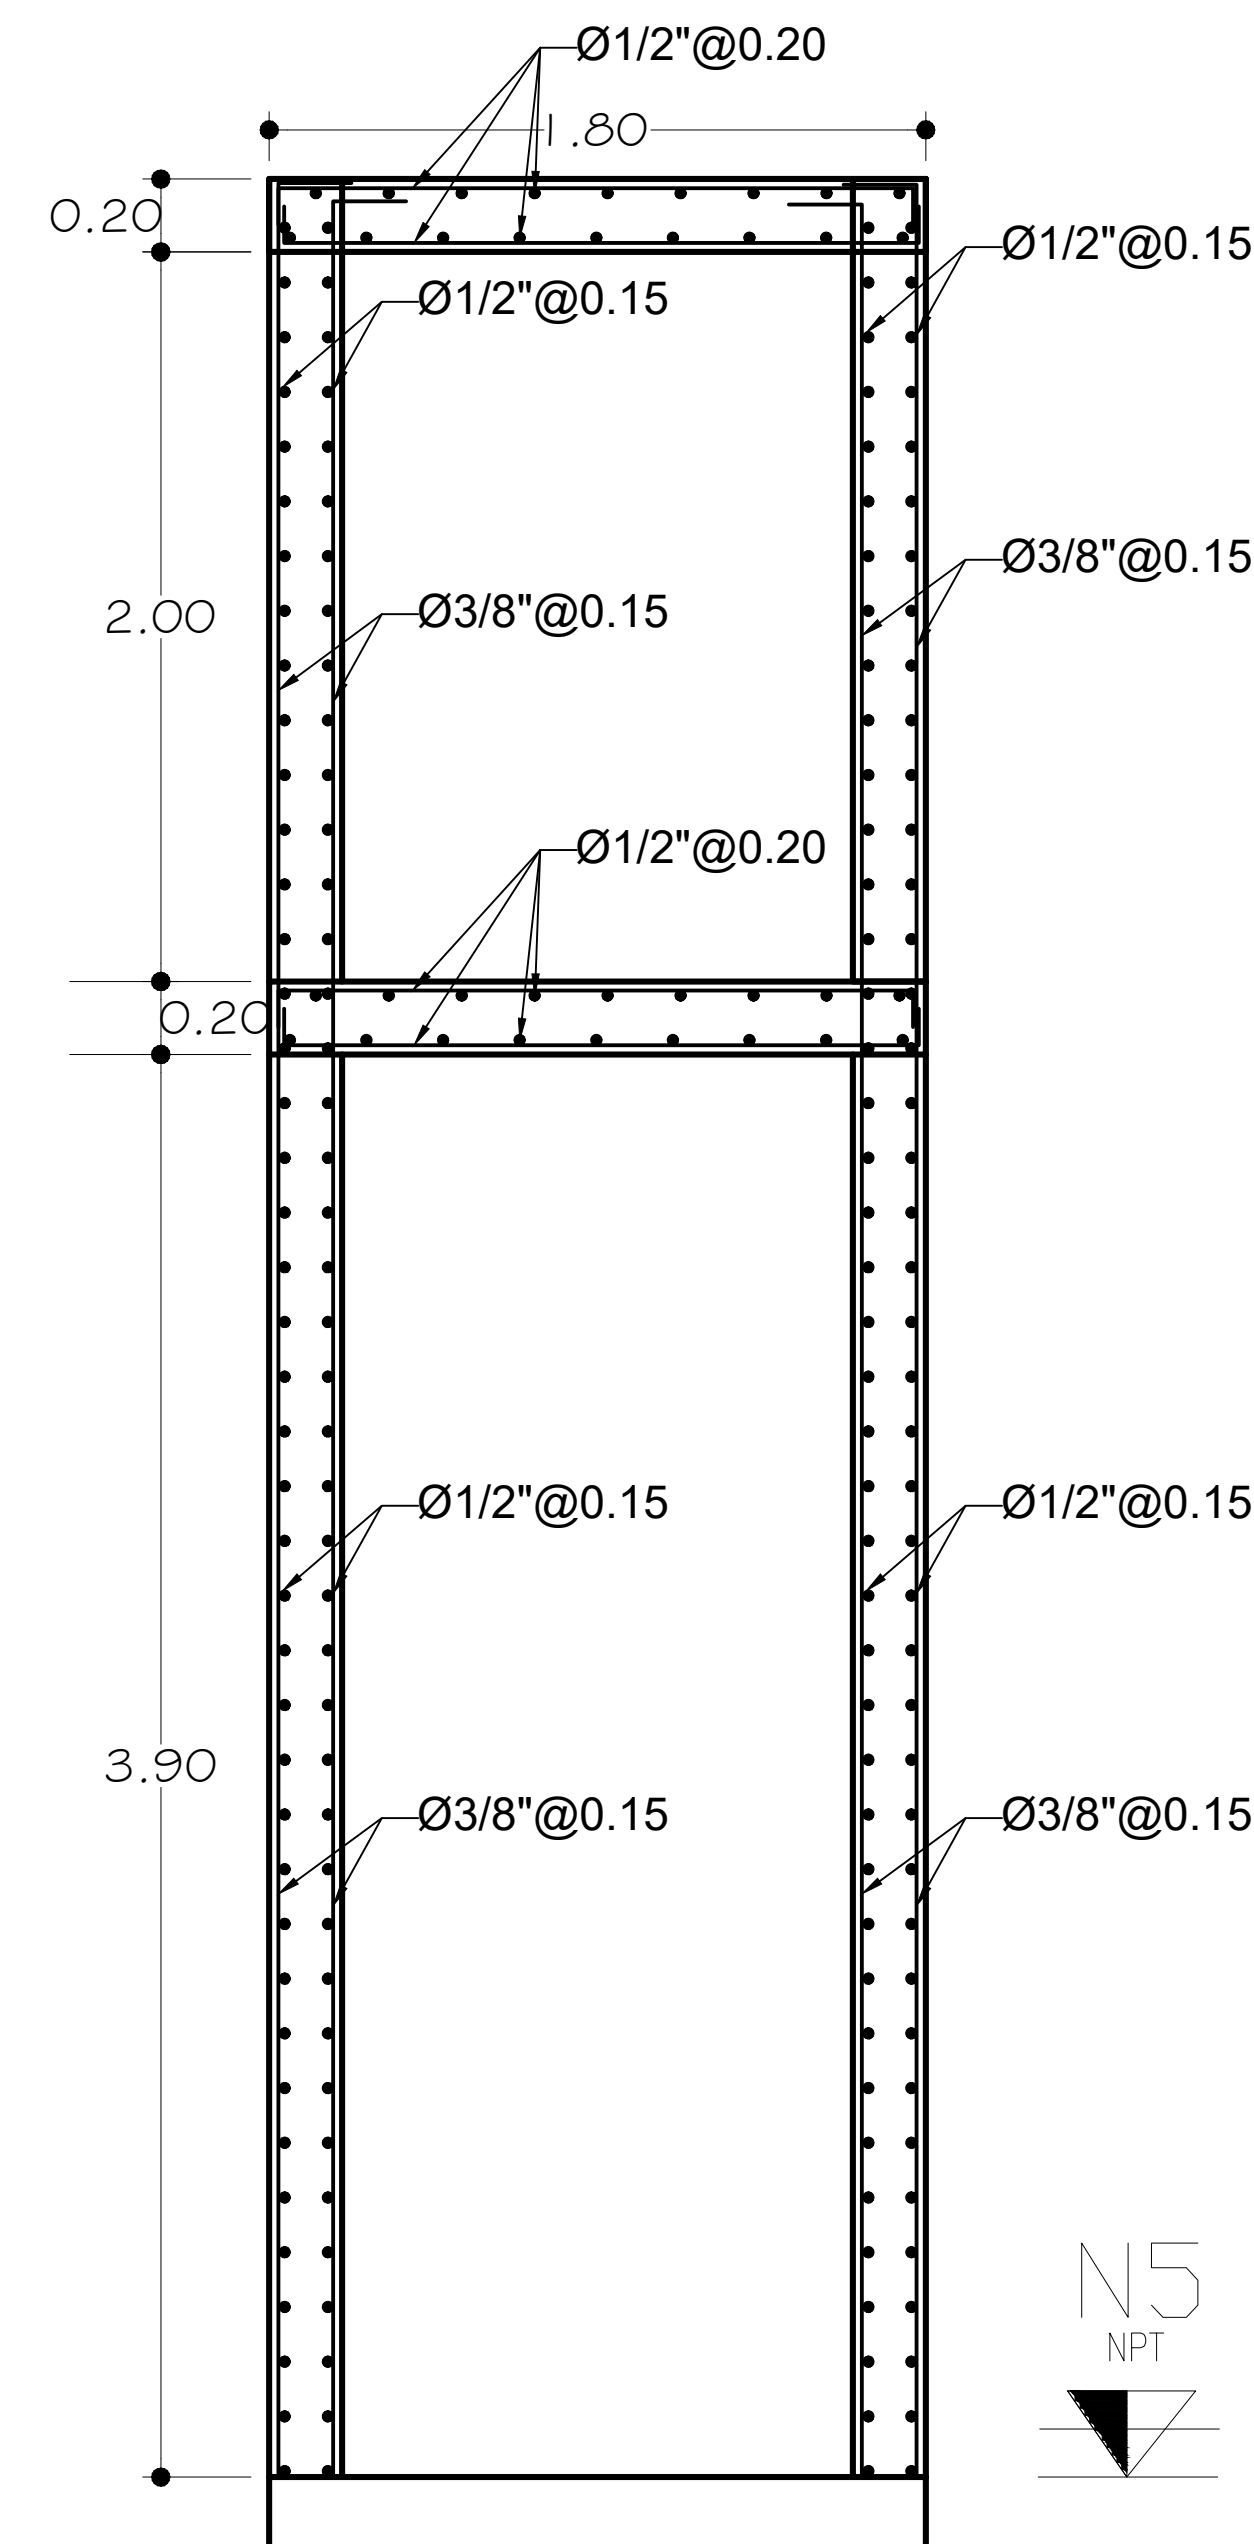

CAJA DE ASCENSOR VISTA FRONTAL

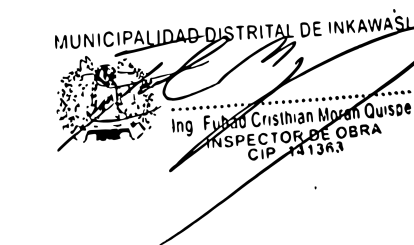

MUNICIPALIDAD DISTRITAL DE INKAWASI  
Ing. Wilfredo Molina Rojas  
RESIDENTE  
CIP. 166017