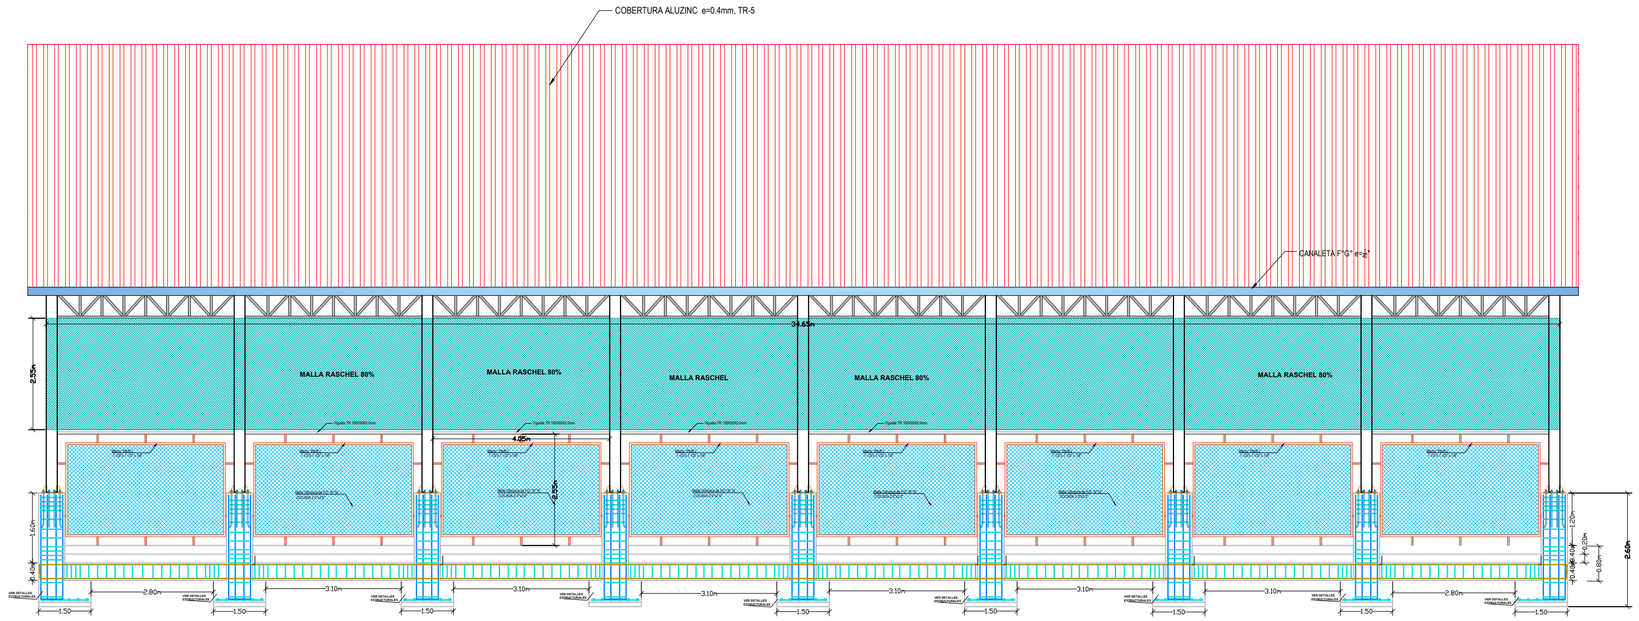

SECCION A - A DE CAMPO DEPORTIVO

ESCALA 1/75

VISTA FRONTAL 2

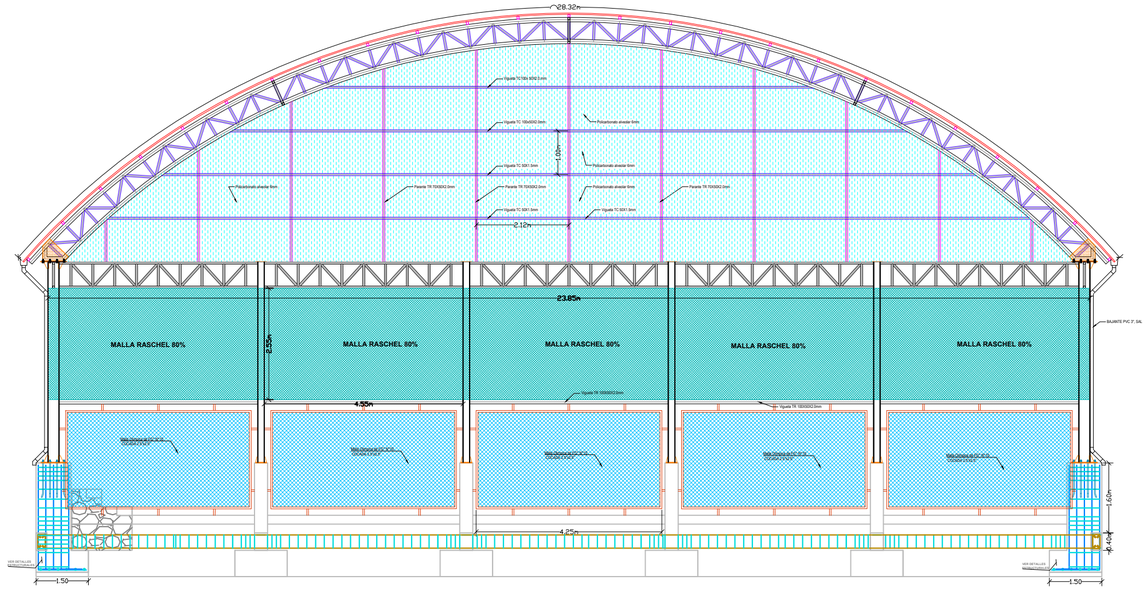

CUADRO DE SECCIONES TIJERAL CURVO		
1	2" x 4" x3.0mm	BRIDA SUPERIOR
2	2" x 4" x3.0mm	BRIDA INFERIOR
3	2" x 2" x2.0mm	DIAGONALES
4	2" x 2" x2.0mm	PARANTES
	1/2" cab acerado	TENSORES-alma de fibra
	70x50x2.5mm	CORREAS

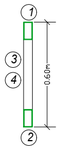

CUADRO DE SECCIONES VIGAS METALICAS		
1	50x1.5mm	BRIDA SUPERIOR
2	50x1.5mm	BRIDA INFERIOR
3	50x1.5mm	DIAGONALES
4	50x1.5mm	PARANTES

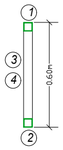

DETALLE COBERTURA ALUZINC

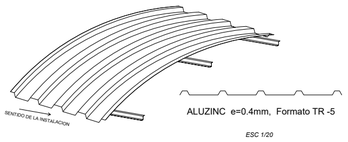

DETALLE CANALETA

MUNICIPALIDAD DISTRITAL DE KUNTURKANKI ALCALDE: LIC . CESAR NOA GARCIA	LOCALIDAD : EL DESCANSO DISTRITO : KUNTURKANKI PROVINCIA : CANAS DEPARTAMENTO : CUSCO	PROFESIONAL RESPONSABLE: ARQ° WALTER HUGO RODRIGUEZ RAMOS CAP. 21452 DISEÑO: ARQ° WALTER HUGO RODRIGUEZ RAMOS CAP. 21452	Render:	NORTE	PROYECTO: "CONSTRUCCION DE ESPACIO DEPORTIVO CERRADO; EN EL (LA) I.E. ANDRES ALENCASTRE GUTIERREZ EN EL CENTRO POBLADO EL DESCANSO, DISTRITO DE KUNTURKANKI, PROVINCIA CANAS, DEPARTAMENTO CUSCO" - CUI N°2616823	NOMBRE DE PLANO: VISTA COBERTURA METALICA	ESCALA : INDICADA FECHA : OCTUBRE - 2024	CÓDIGO: E-02