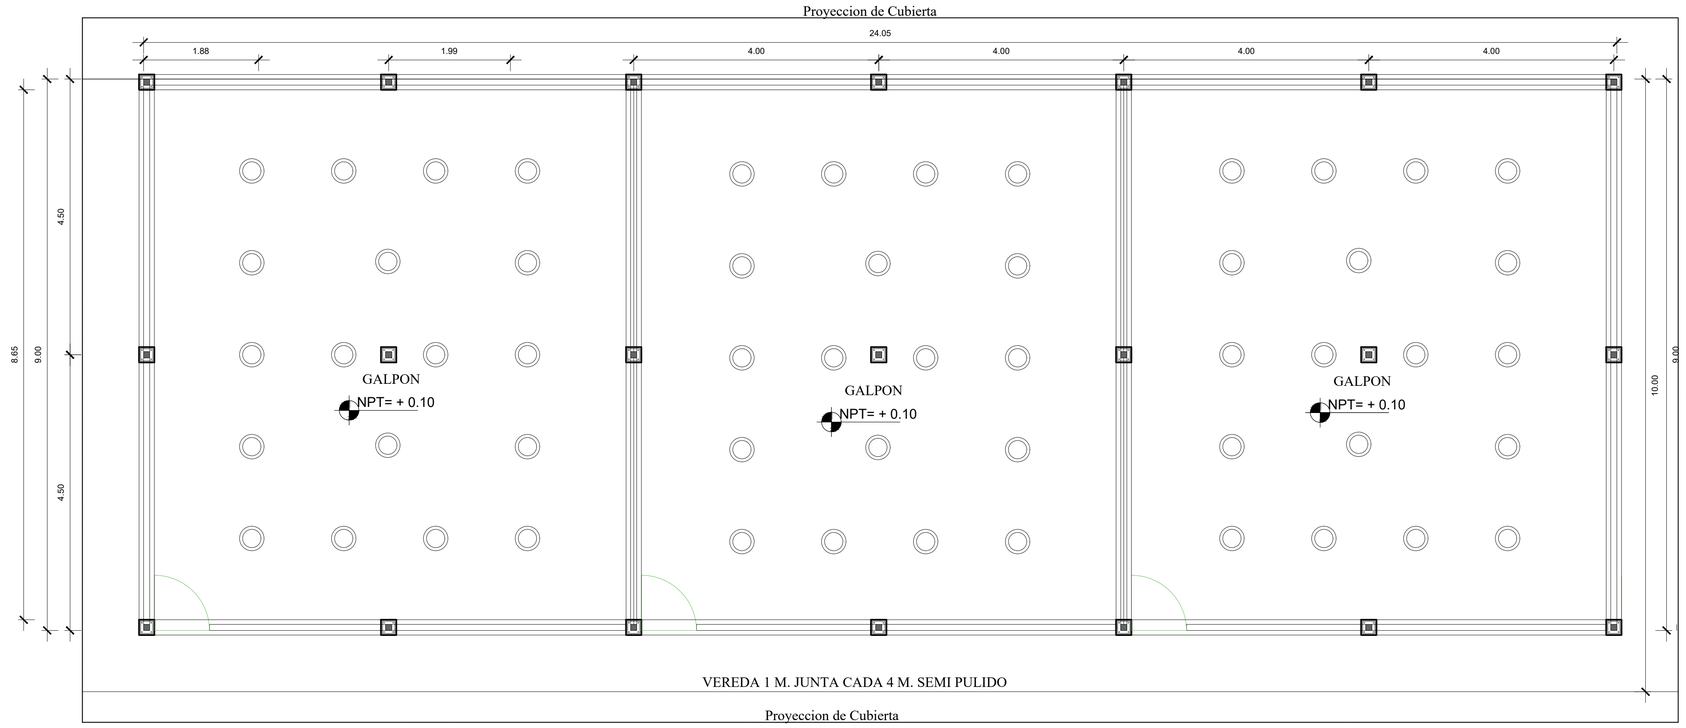

ARQUITECTURA

PLANTA DE DISTRIBUCION

esc. 1/50

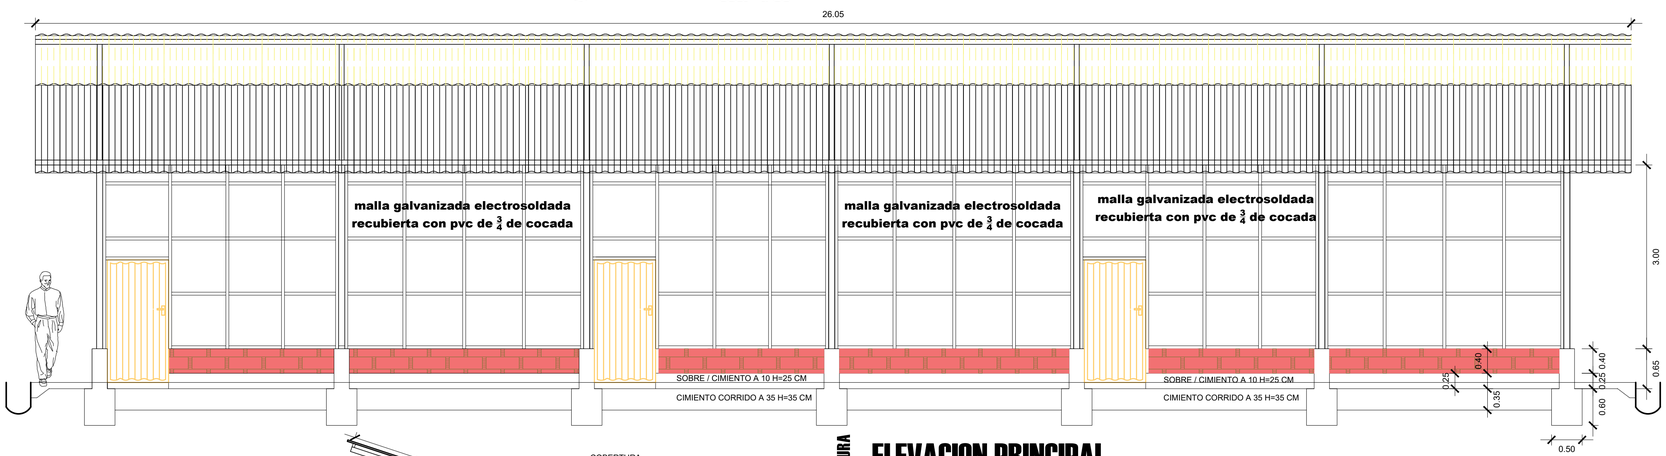

ESTRUCTURA

ELEVACION PRINCIPAL

Galpon esc. 1/50

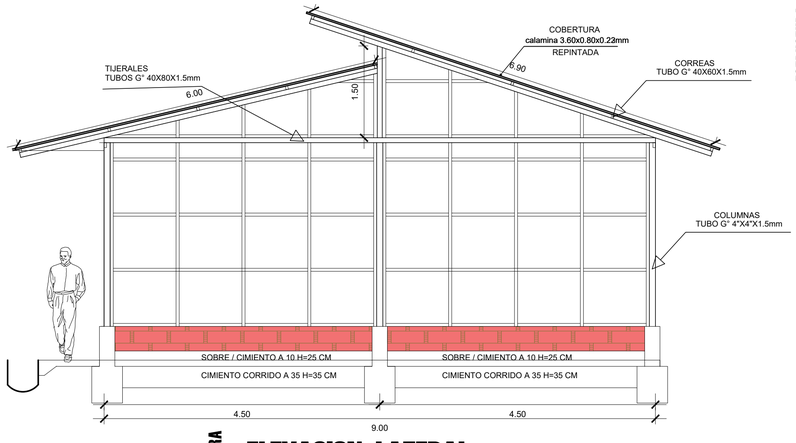

ESTRUCTURA

ELEVACION LATERAL

Galpon esc. 1/50

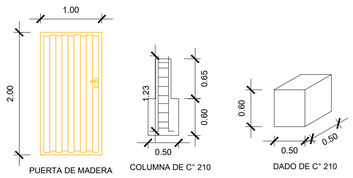

ESTRUCTURA

DETALLES

Galpon esc. 1/50

ESPECIFICACIONES TECNICAS

1. SUELO

CLASIFICACION DEL SUELO SUCCS : GM
EL NIVEL DE FONDO DE CIMENTACION ESTARA COMO MINIMO A -0.60 M. RESPECTO AL NIVEL DEL TERRENO NATURAL NIVELADO Y CORTADO

2. CONCRETO

CEMENTO PORTLAND TIPO I
HOTMIGON = PIEDRA GRANDE Y MEDIANA.
AGUA POTABLE LIMPIA

A. CONCRETO SIMPLE
CIMIENTOS CORRIDOS : CEMENTO - HORMIGON 1 : 10 + 30 % P.G. (MAX. 4")
SOBRECIMIENTOS : CEMENTO - HORMIGON 1 : 8 + 25 % P.M. (MAX. 2")
FALSO PISO : CEMENTO - HORMIGON 1 : 8

NOTA IMPORTANTE :
EL CURADO DEL CONCRETO EN GENERAL SERA POR VIA HUMEDA.

3. TUBOS

TUBOS GALVANIZADOS DE ESPESOR 1.5mm, DE ACUERDO A LAS NORMAS TECNICAS ASTM A500, ASTM A653, ISO 65

4. RECUBRIMIENTOS

DE ACUERDO AL PLANO DE CIMENTACION O DADOS DE CONCRETO, CUBRIRA DE LA HUMEDAD A LOS TUBOS

PUERTAS	DESCRIPCION
03 UND	1 x 2

	CIMENTACION		
C° S°	DESCRIPCION	CIMIENTO CORRIDO	SOBRECIMIENTO
CIMENTACION	lo x t x h	0.35×L×0.35	0.10×L×0.25

MDK

PROCOMPITE Kimbiri 2023

PROCOMPITE KIMBIRI 2023

"AMPLIACION DE UN CENTRO PRODUCTIVO PARA LA CRIANZA DE GALLINAS DOBLE PROPÓSITO EN LA ASOCIACIÓN DE PRODUCTORES Y CRIADORES DE ANIMALES MENORES LURAS DE KIMBIRI VRAEM DEL DISTRITO DE KIMBIRI, PROVINCIA LA CONVENCION, DEPARTAMENTO DE CUSCO"

PLANO: CIMIENTO

LUGAR: PALMAPATA
DISTRITO: KIMBIRI
PROVINCIA: LA CONVENCION
DPTO: CUSCO

DISEÑO: ING. A.P.T
DIBUJO: ING. A.P.T
REVISADO: -
CONSULTOR: ING. A.P.T
ESCALA: 1/50
JUNIO 2023
LAMINA: E-01